

平面図 S=1:1500




当初設計図面

工事名	R6波土 母川 海・高園 堤防舗装工事 (担い手確保型)		
路線名等	母川		
工事箇所	海部郡海陽町高園		
図面名	平面図		
縮尺	S=1:1500	図面番号	1 / 2
会社名			
事業者名	徳島県南部総合県民局 県土整備部 (美波)		

標準断面図

S=1:50

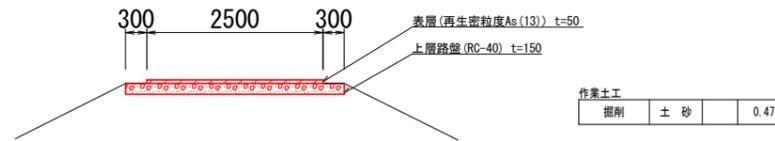

当初設計図面

工事名	R6波土 母川 海・高園 堤防舗装工事 (担い手確保型)		
路線名等	母川		
工事箇所	海部郡海陽町高園		
図面名	標準断面図		
縮尺	S=1:50	図面番号	2 / 2
会社名			
事業者名	徳島県南部総合県民局 県土整備部(美波)		