


# 平面図

S=1:5000

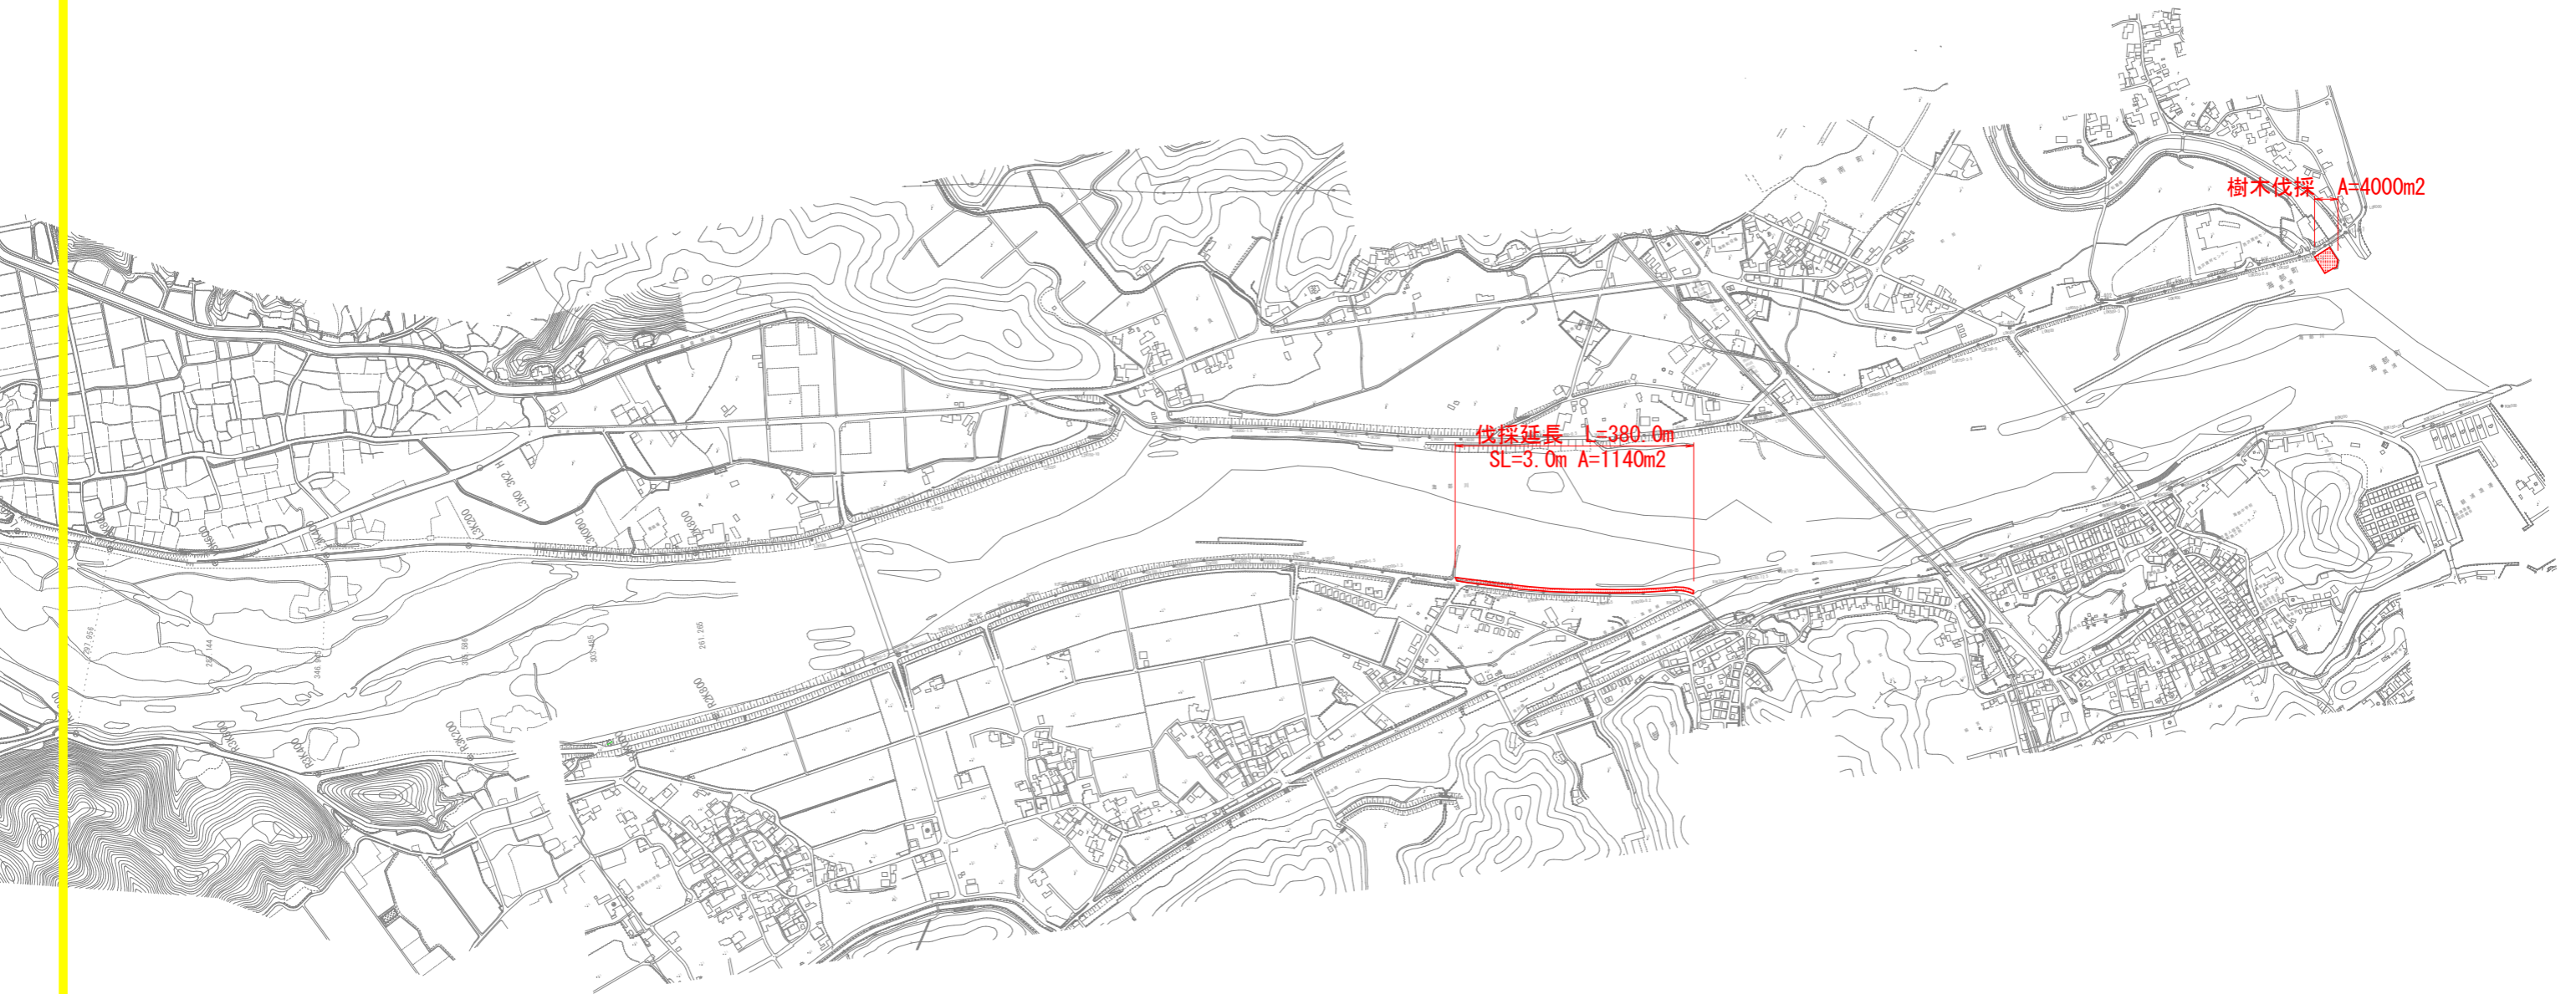

## 当初設計図

工事名	R6波土 海部川 海・大里地 樹木伐採業務		
路線名等	海部川		
工事箇所	海部郡海陽町大里地		
図面名	平面図		
縮尺	S=1:5000	図面番号	1 / 1
会社名			
事業者名	徳島県南部総合県民局 県土整備部(美波)		