


**実施設計図面**

委託業務名	R6三土 有瀬地すべり 三・西祖谷有瀬地すべり調査業務(4)		
路線名等	有瀬地すべり防止区域		
委託業務箇所	三好市西祖谷山村有瀬(第4分割)		
図面名	平面図		
縮尺	1:2000	図面番号	1/3
会社名			
事業者名	徳島県西部総合県民局県土整備部(三好)		

# III 測線断面図 S=1:1000

## ＜破碎度区分断面図＞

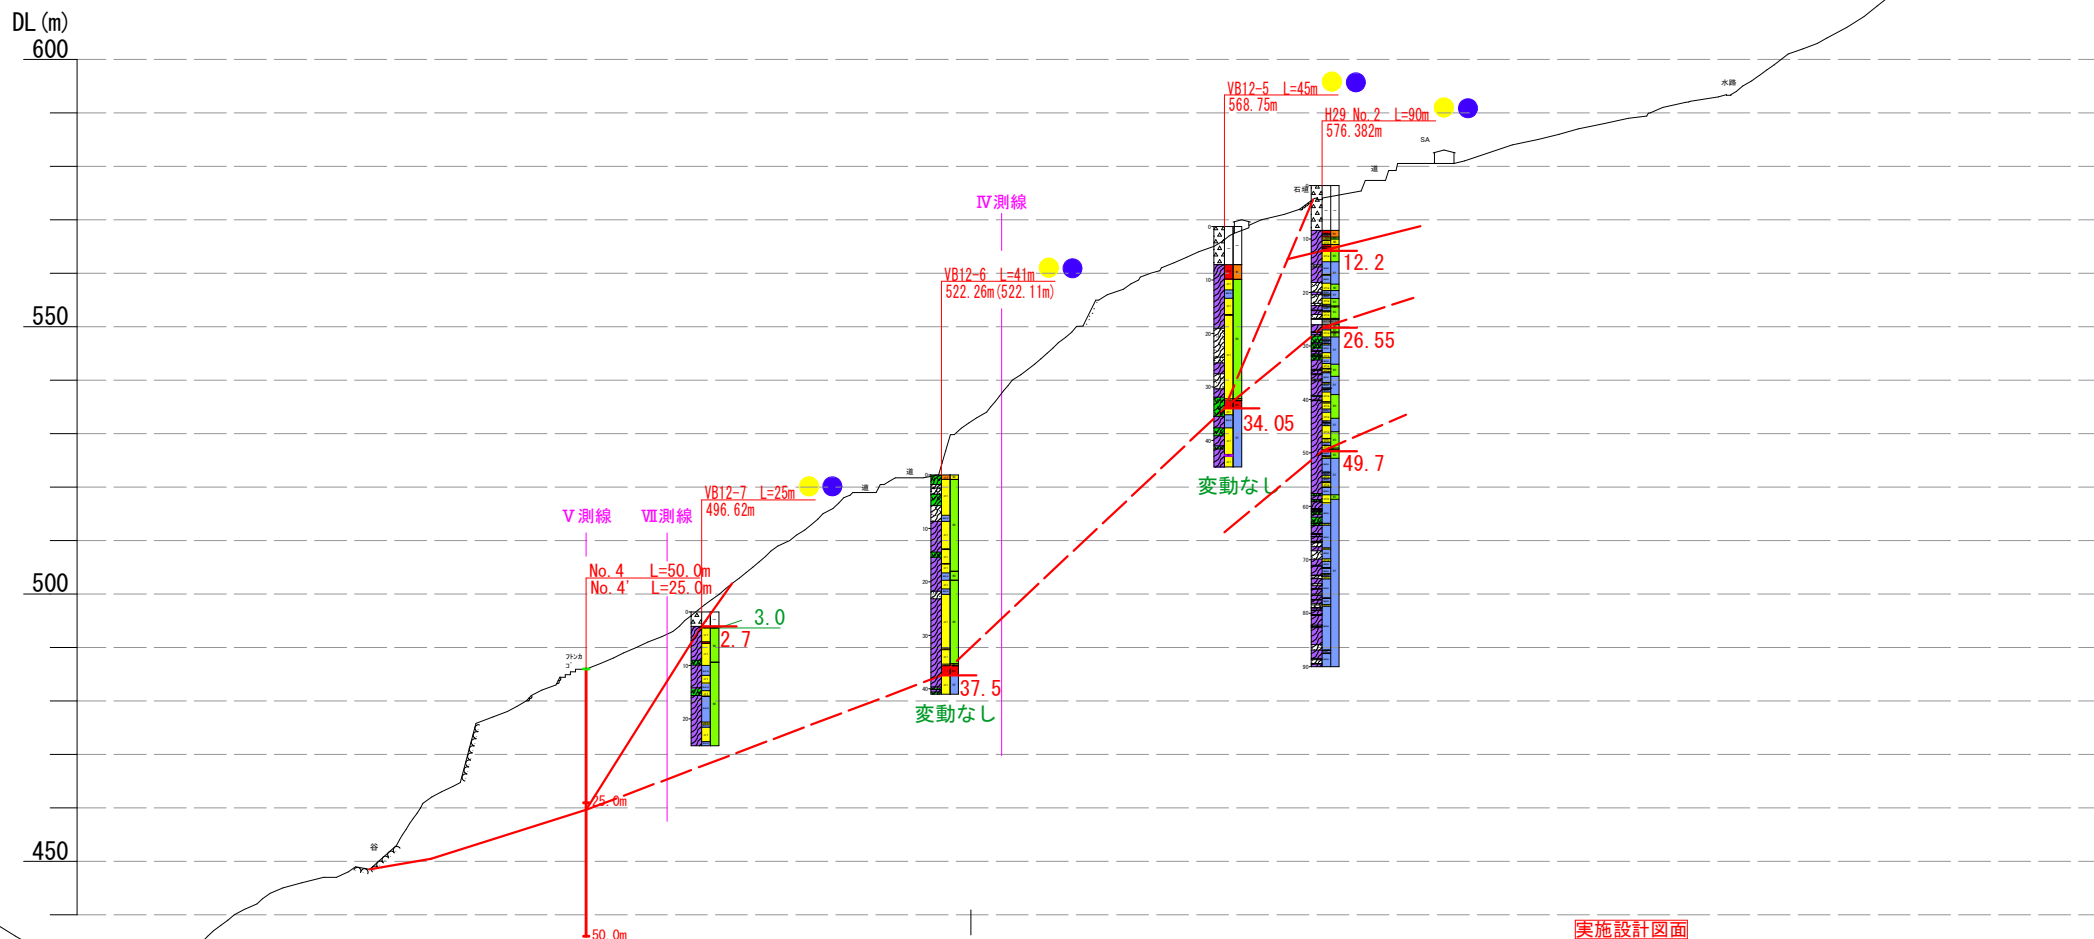


柱状図凡例			
地質区分	<ul style="list-style-type: none"> <li>△△△△ 崖錐・崩積土</li> <li>++ 珪質片岩 (石英)</li> <li>■ 泥質片岩</li> <li>▨ 砂質片岩</li> <li>▧ 泥質・砂質片岩互層</li> <li>■ 塩基性片岩</li> </ul>	<ul style="list-style-type: none"> <li>■ Cr3・Cr4・Cl</li> <li>■ Cr2</li> <li>■ Cr1</li> <li>■ Sh</li> <li>■ 無破碎</li> <li>■ 判定不能</li> </ul>	<ul style="list-style-type: none"> <li>■ 攪乱層 (Dc1)</li> <li>■ 強風化岩 (W1)</li> <li>■ 風化破碎帯 (W2)</li> <li>■ 弱風化岩 (W3)</li> <li>■ 基盤岩 (Rf)</li> </ul>

実施設計図面			
委託業務名	R6三土 有瀬地すべり 三・西祖谷有瀬地すべり調査業務 (4)		
路線名等	有瀬地すべり防止区域		
委託業務箇所	三好市西祖谷山村有瀬 (第4分割)		
図面名	断面図		
縮尺	1:1000	図面番号	2/3
会社名			
事業者名	徳島県西部総合県民局県土整備部 (三好)		



# V 測線断面図

S=1:1000  
< 破碎度区分断面図 >

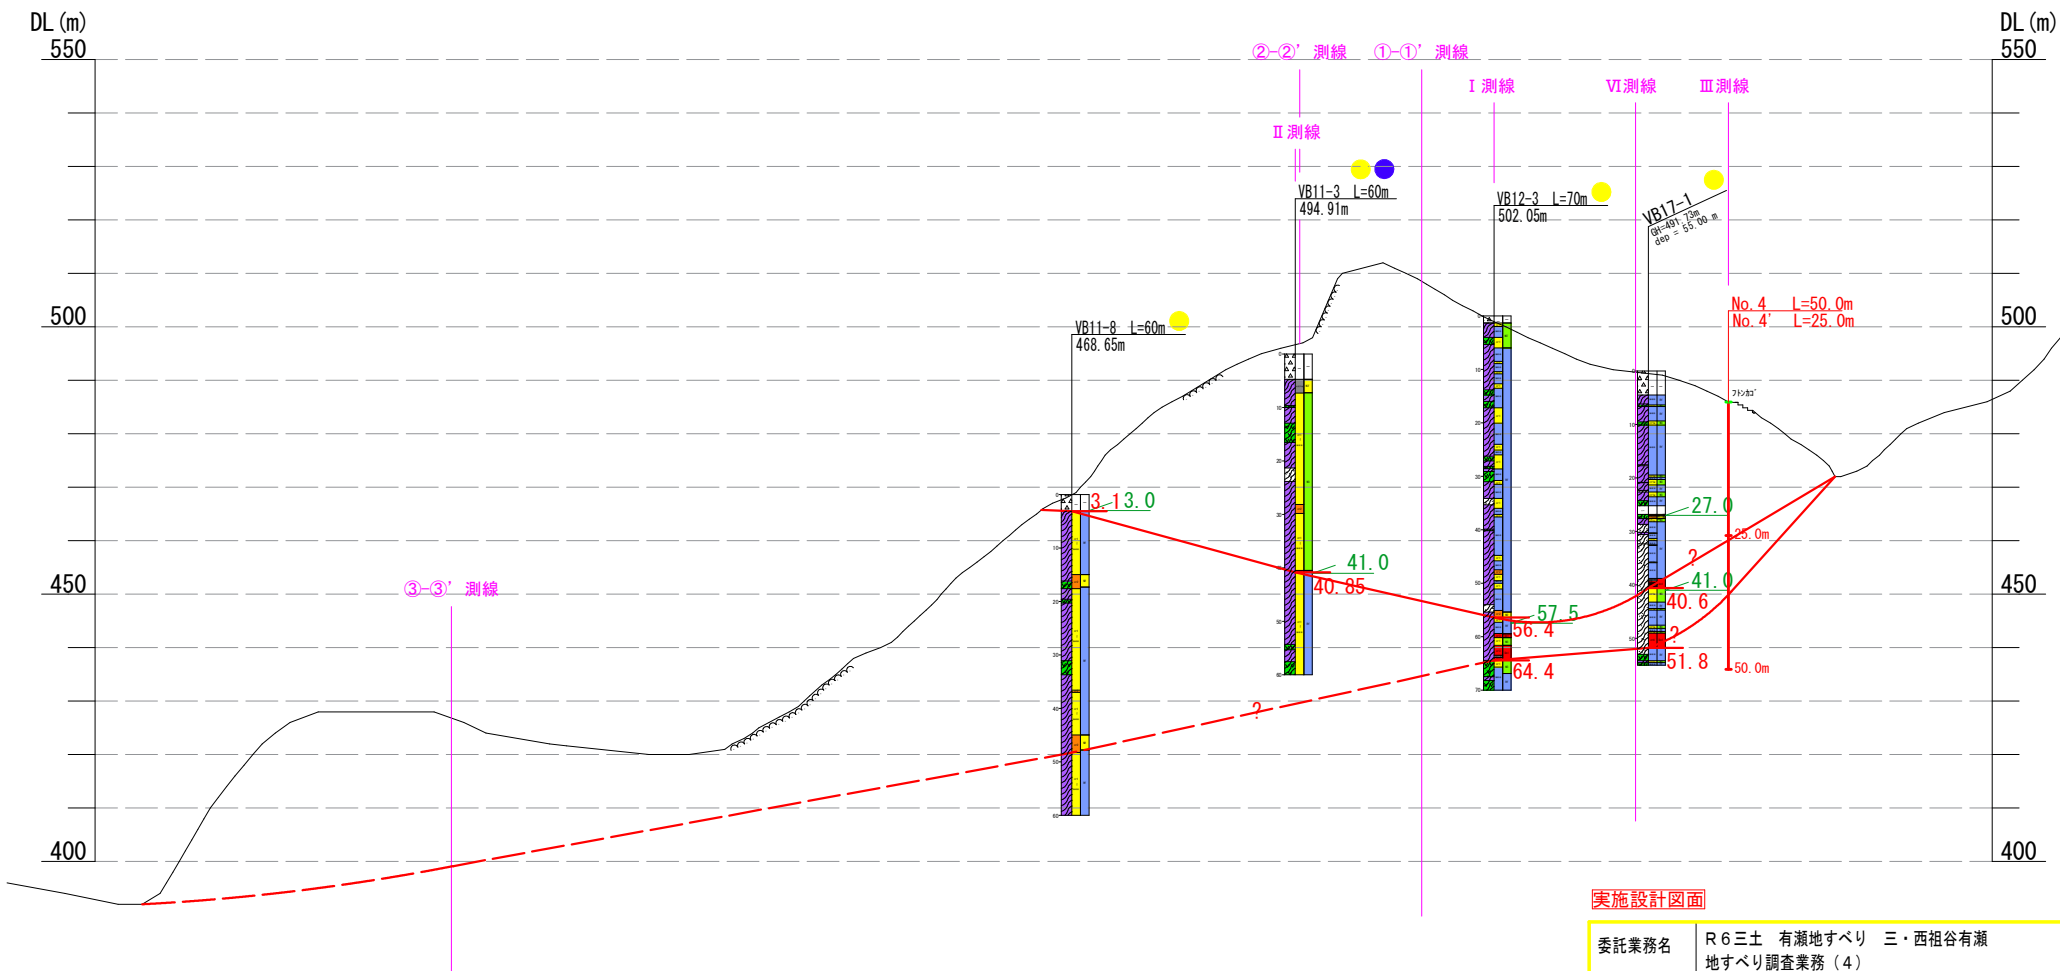

地質区分		柱状図凡例		風化区分	
△△△△	崖錐・崩積土		Cr3・Cr4・Cl		攪乱層 (Dc1)
+ + + +	珪質片岩 (石英)		Cr2		強風化岩 (W1)
/ / / /	泥質片岩		Cr1		風化破碎帯 (W2)
/ / / /	砂質片岩		Sh		弱風化岩 (W3)
/ / / /	泥質・砂質片岩互層		無破碎		基礎岩 (Rf)
/ / / /	塩基性片岩		判定不能		

**実施設計図面**

委託業務名	R6三土 有瀬地すべり 三・西祖谷有瀬地すべり調査業務(4)		
路線名等	有瀬地すべり防止区域		
委託業務箇所	三好市西祖谷山村有瀬(第4分割)		
図面名	断面図		
縮尺	1:1000	図面番号	3/3
会社名			
事業者名	徳島県西部総合県民局県土整備部(三好)		