
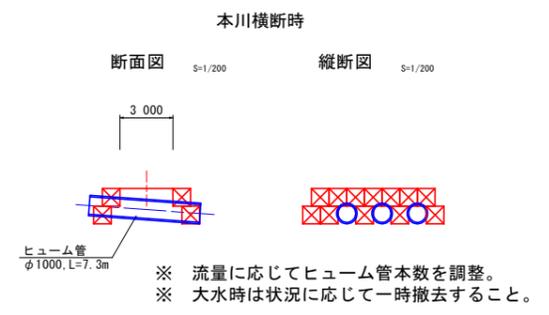
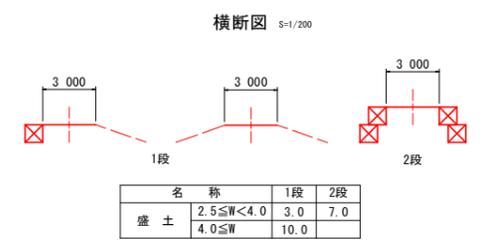


# 仮設工平面図

S=1/500

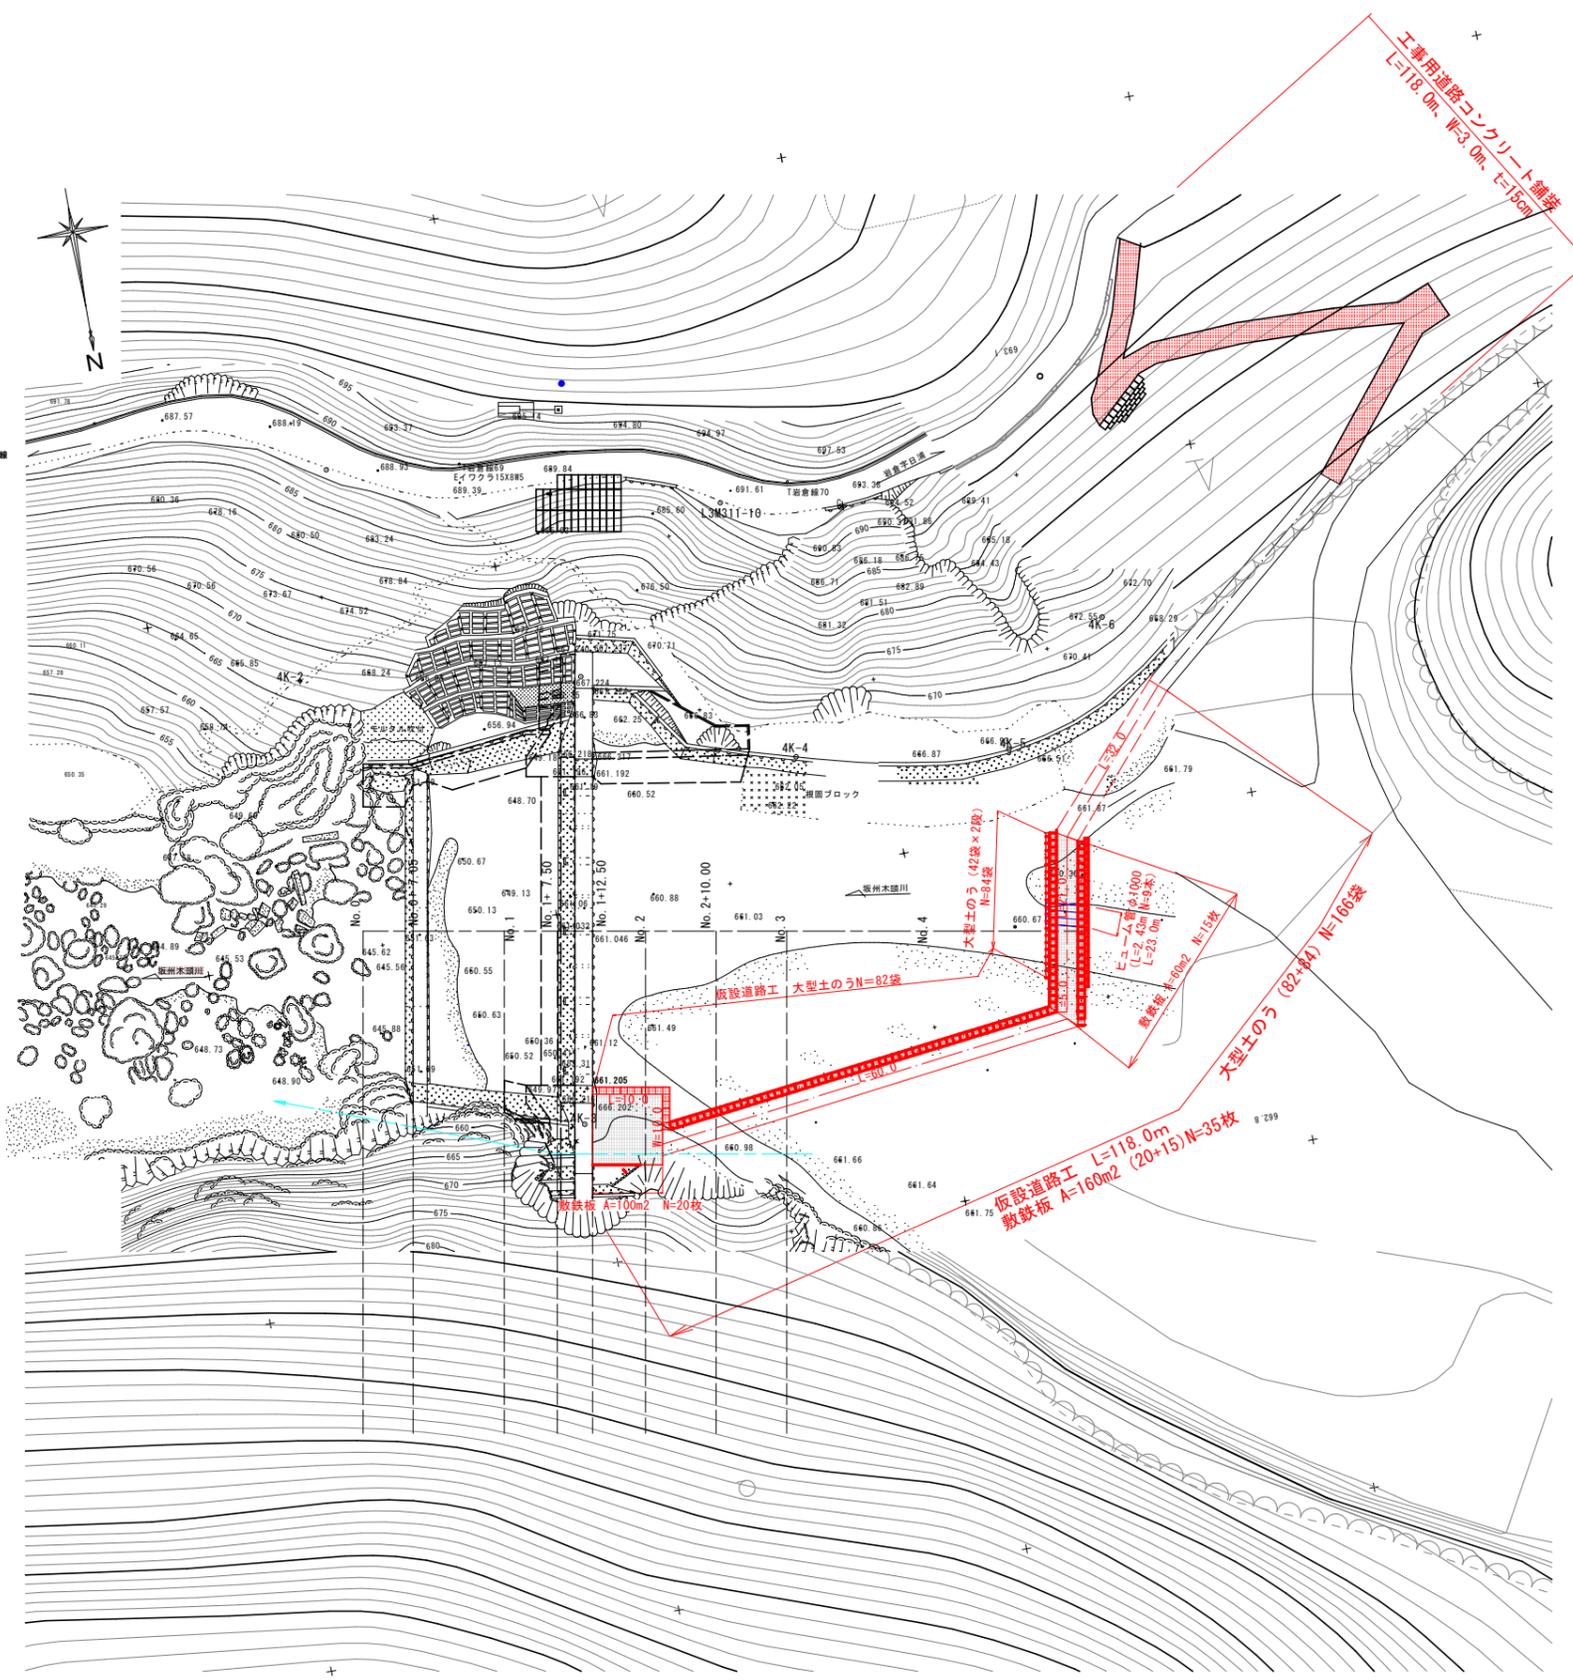

測量年月日 2019.05.31

工事名	R6那土 坂州木頭川 那賀・岩倉 砂防工事 (担い手確保型)		
路線名等	坂州木頭川		
工事箇所	徳島県 那賀郡 那賀町 岩倉		
図面名	施工計画平面図 (案)		
縮尺	S=1:500	図面番号	1 / 2
会社名			
事業者名	南部総合県民局県土整備部<那賀>		

