



仮設計画図(参考図)


平面図 S=1:250

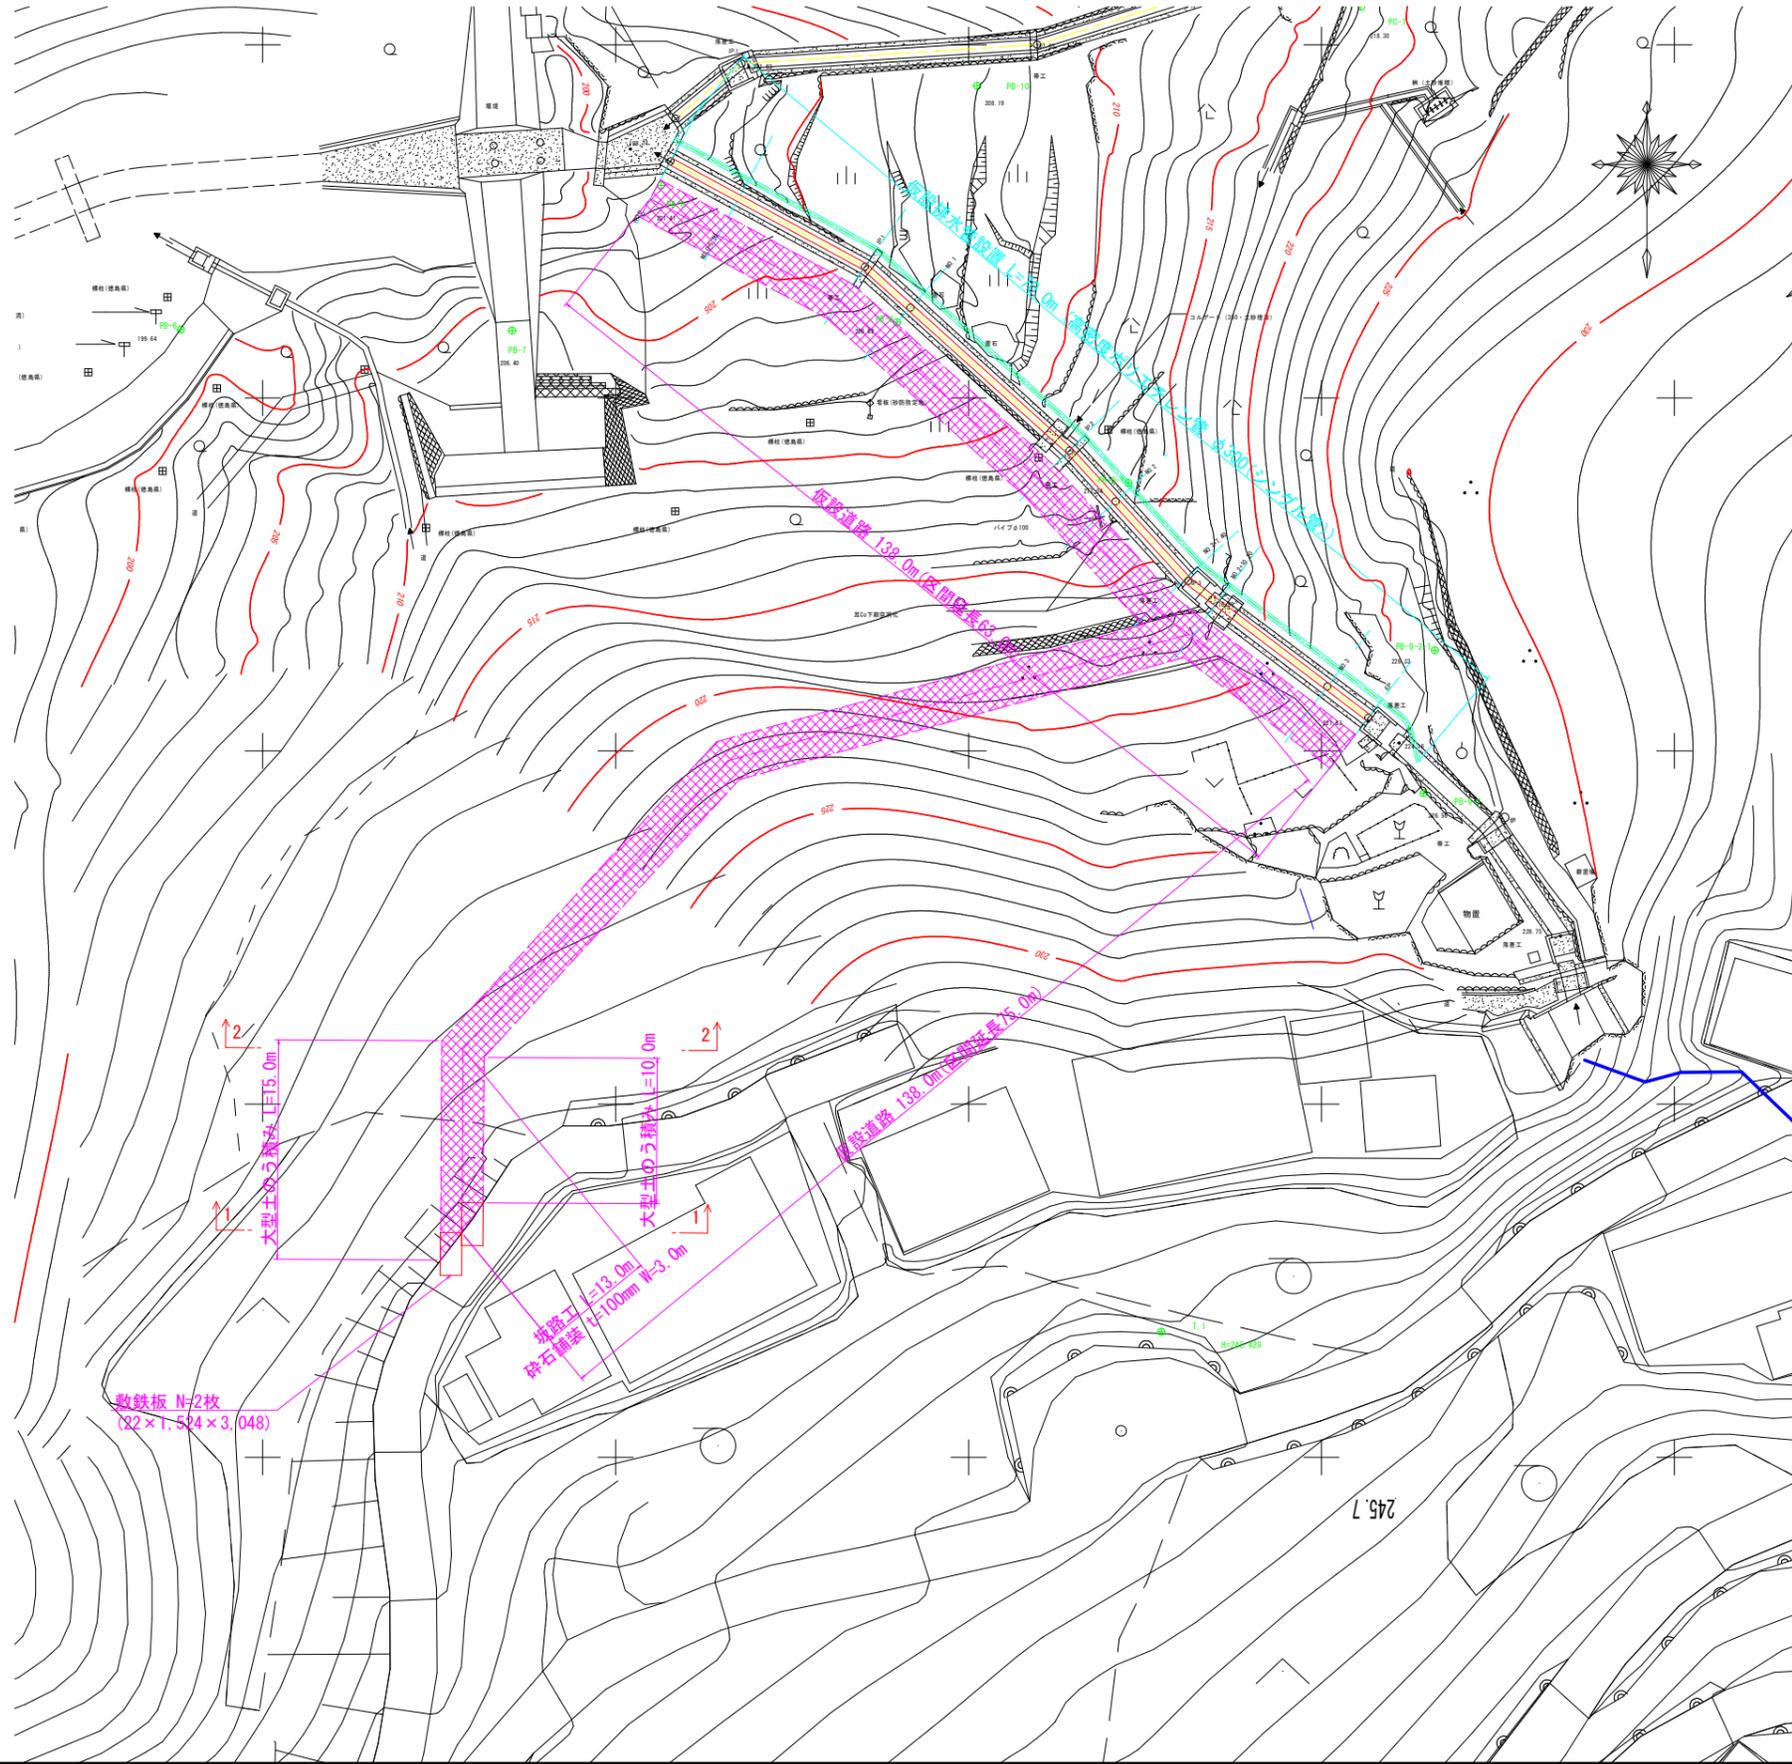

横断面 S=1:100

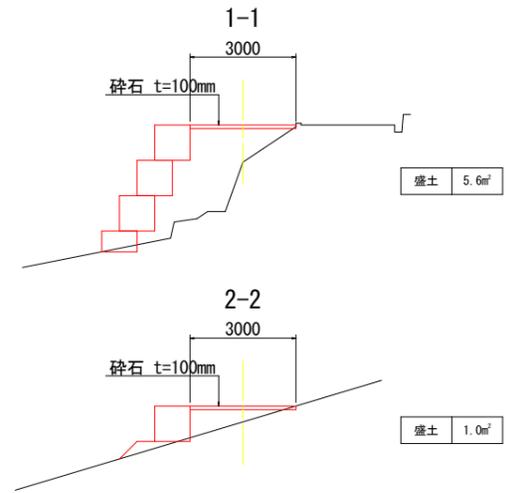

大型土のう展開図 S=1:100

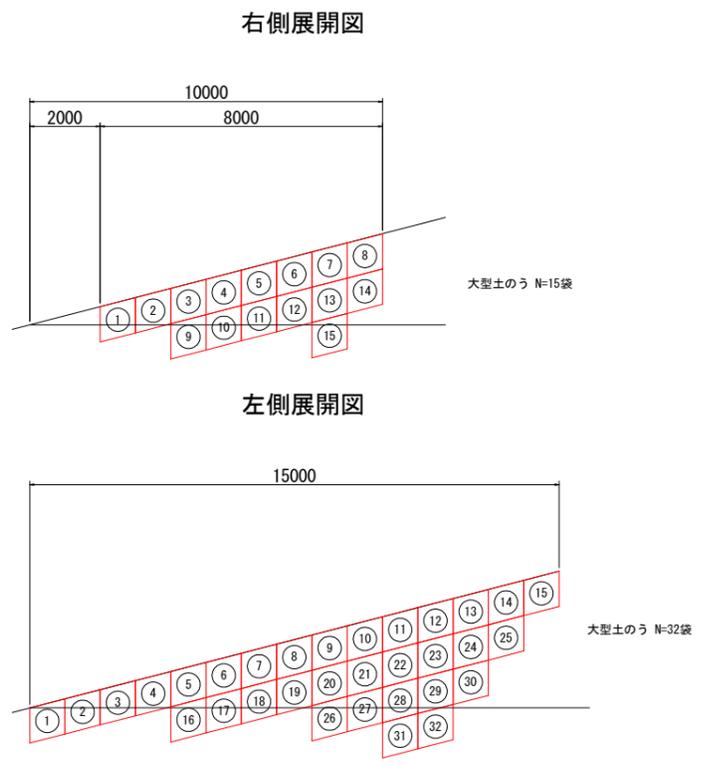

参考図面	
工事名	R6三土 大川持地すべり 三・山城大川持地 山脈水路工事(2) (担い手確保型) (雑工事詳細型)
路線名等	大川持地すべり防止区域
工事箇所	三好市山城町大川持 (第2分割)
図面名	
縮尺	図面番号 1 / 1
会社名	
事業者名	徳島県西部総合県民局県土整備部<三好>