

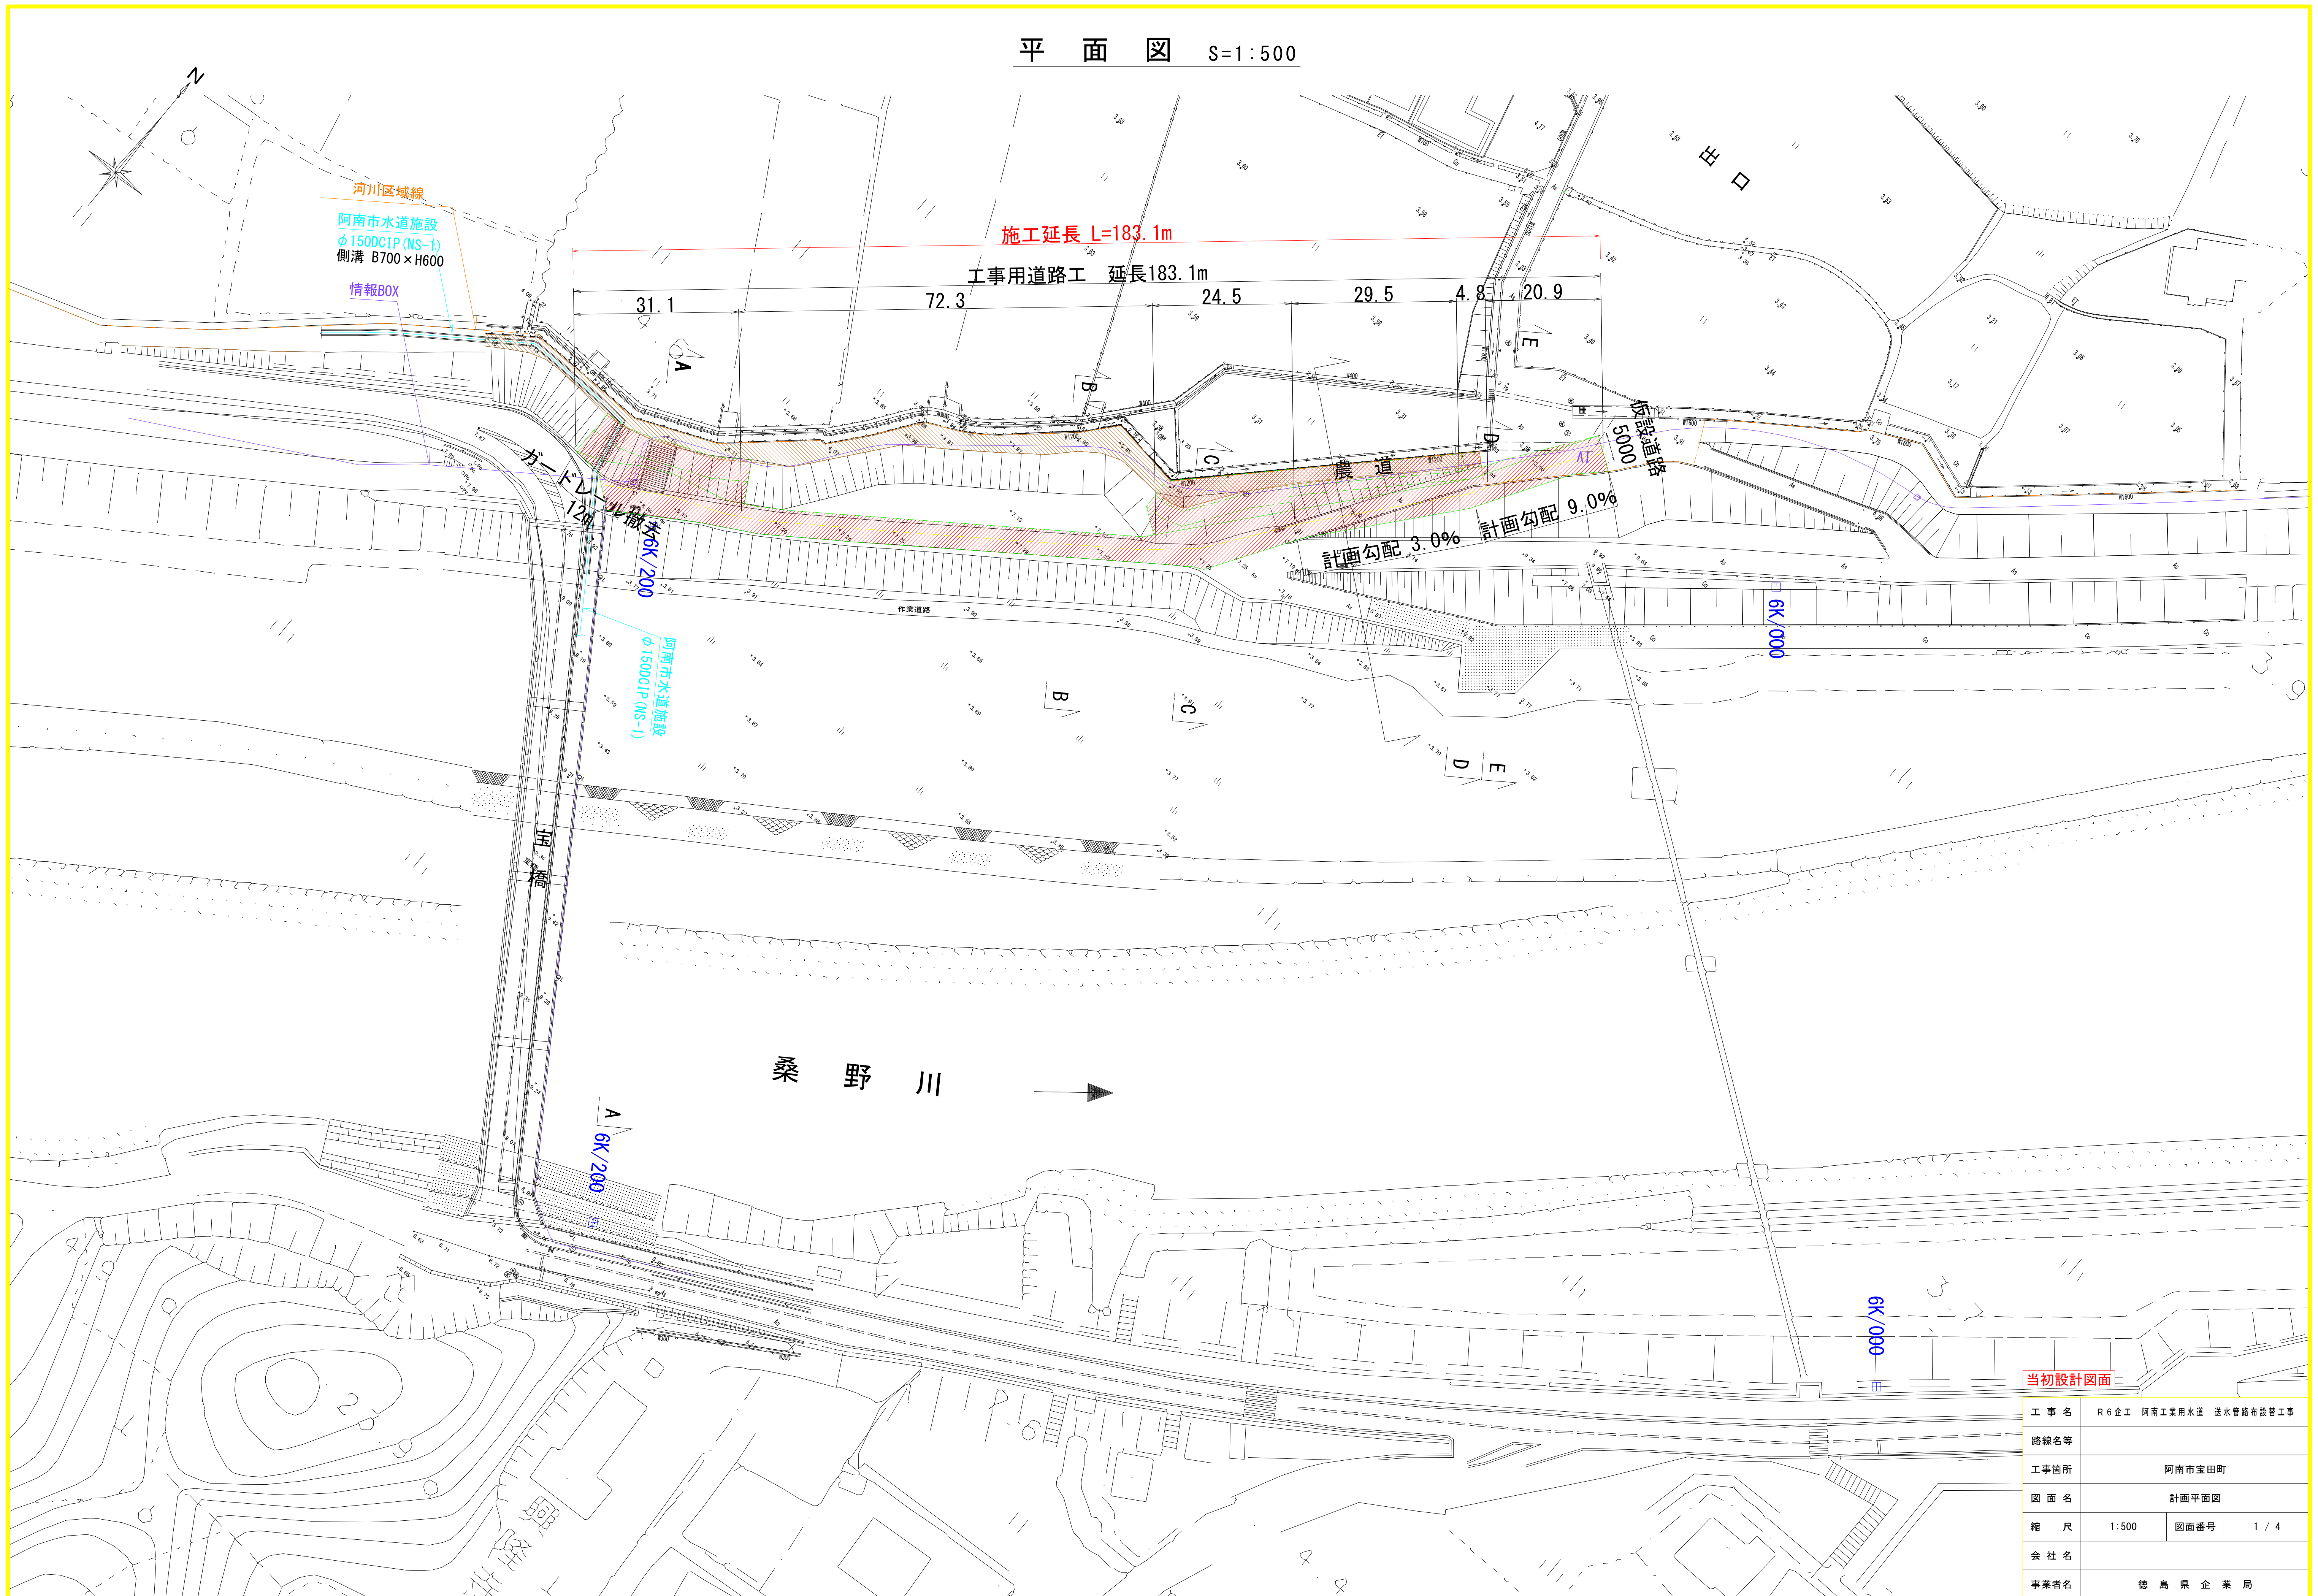
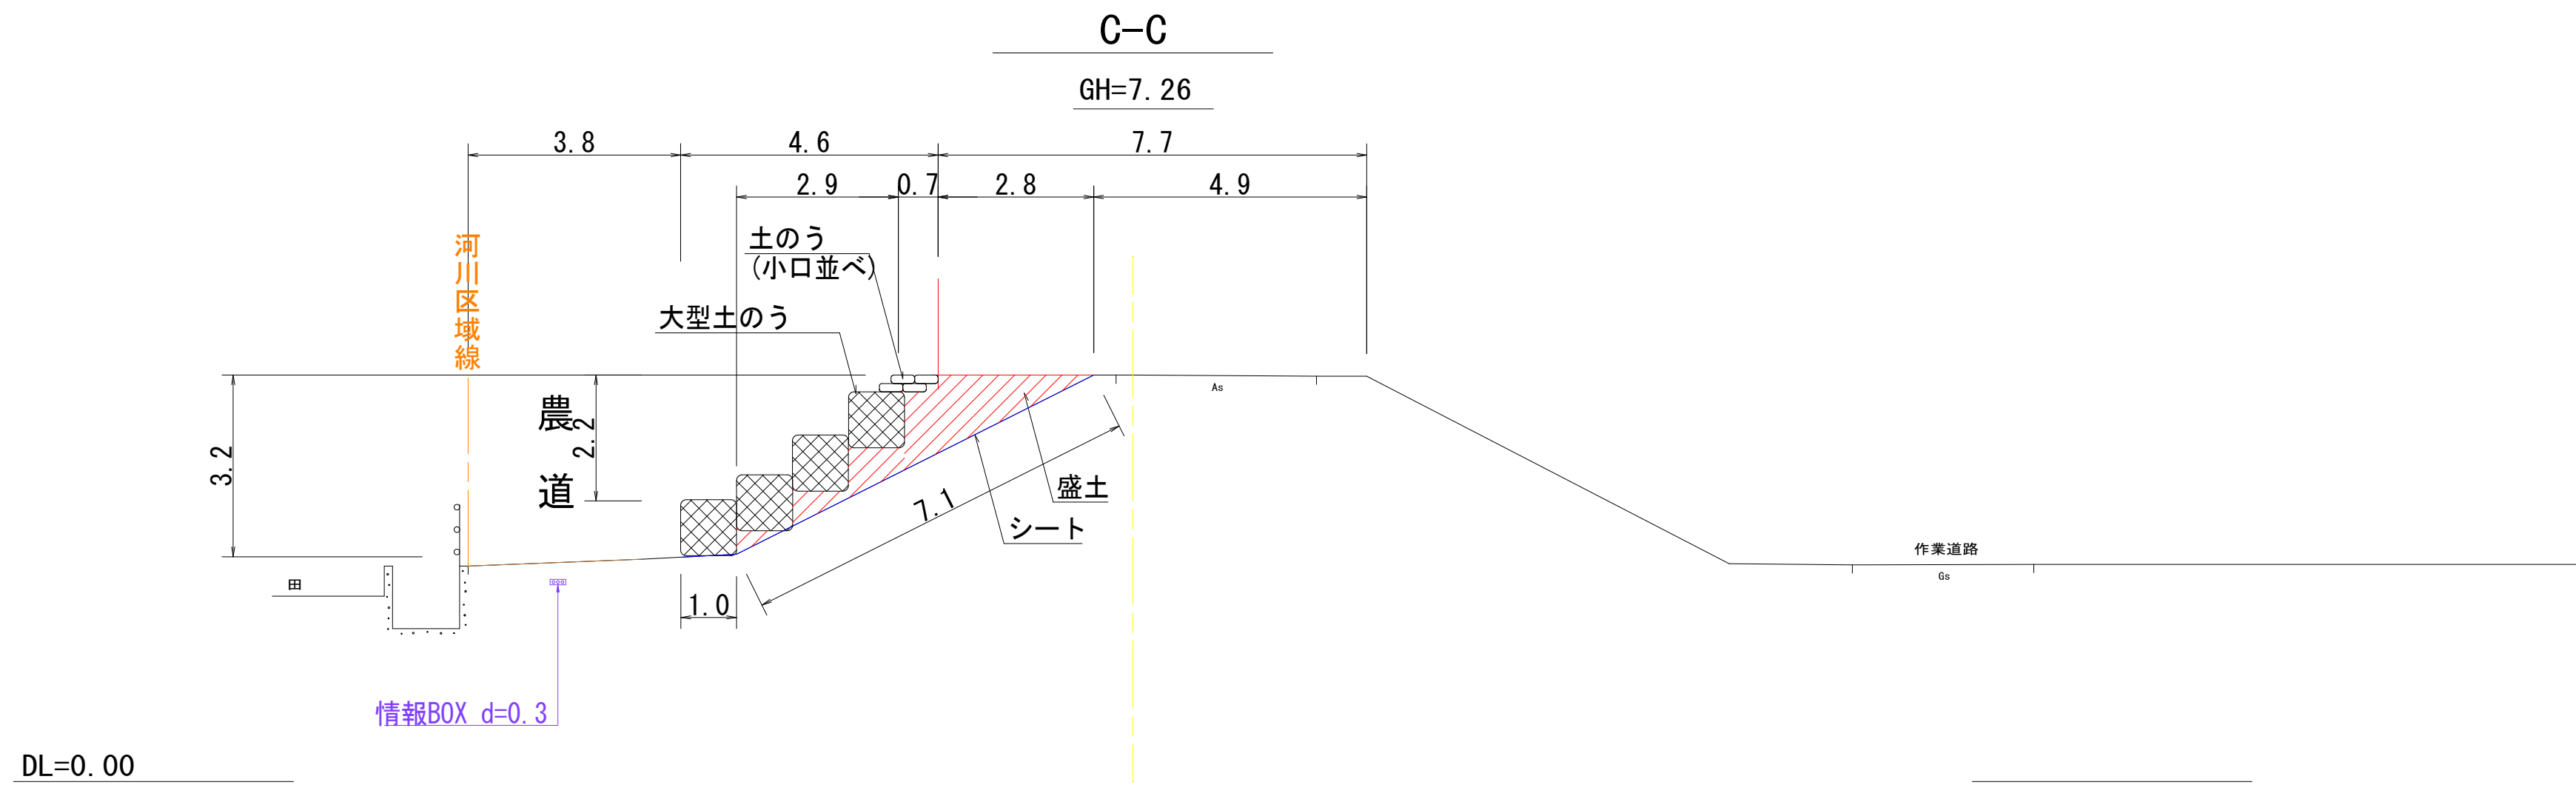


平面図 S=1:500

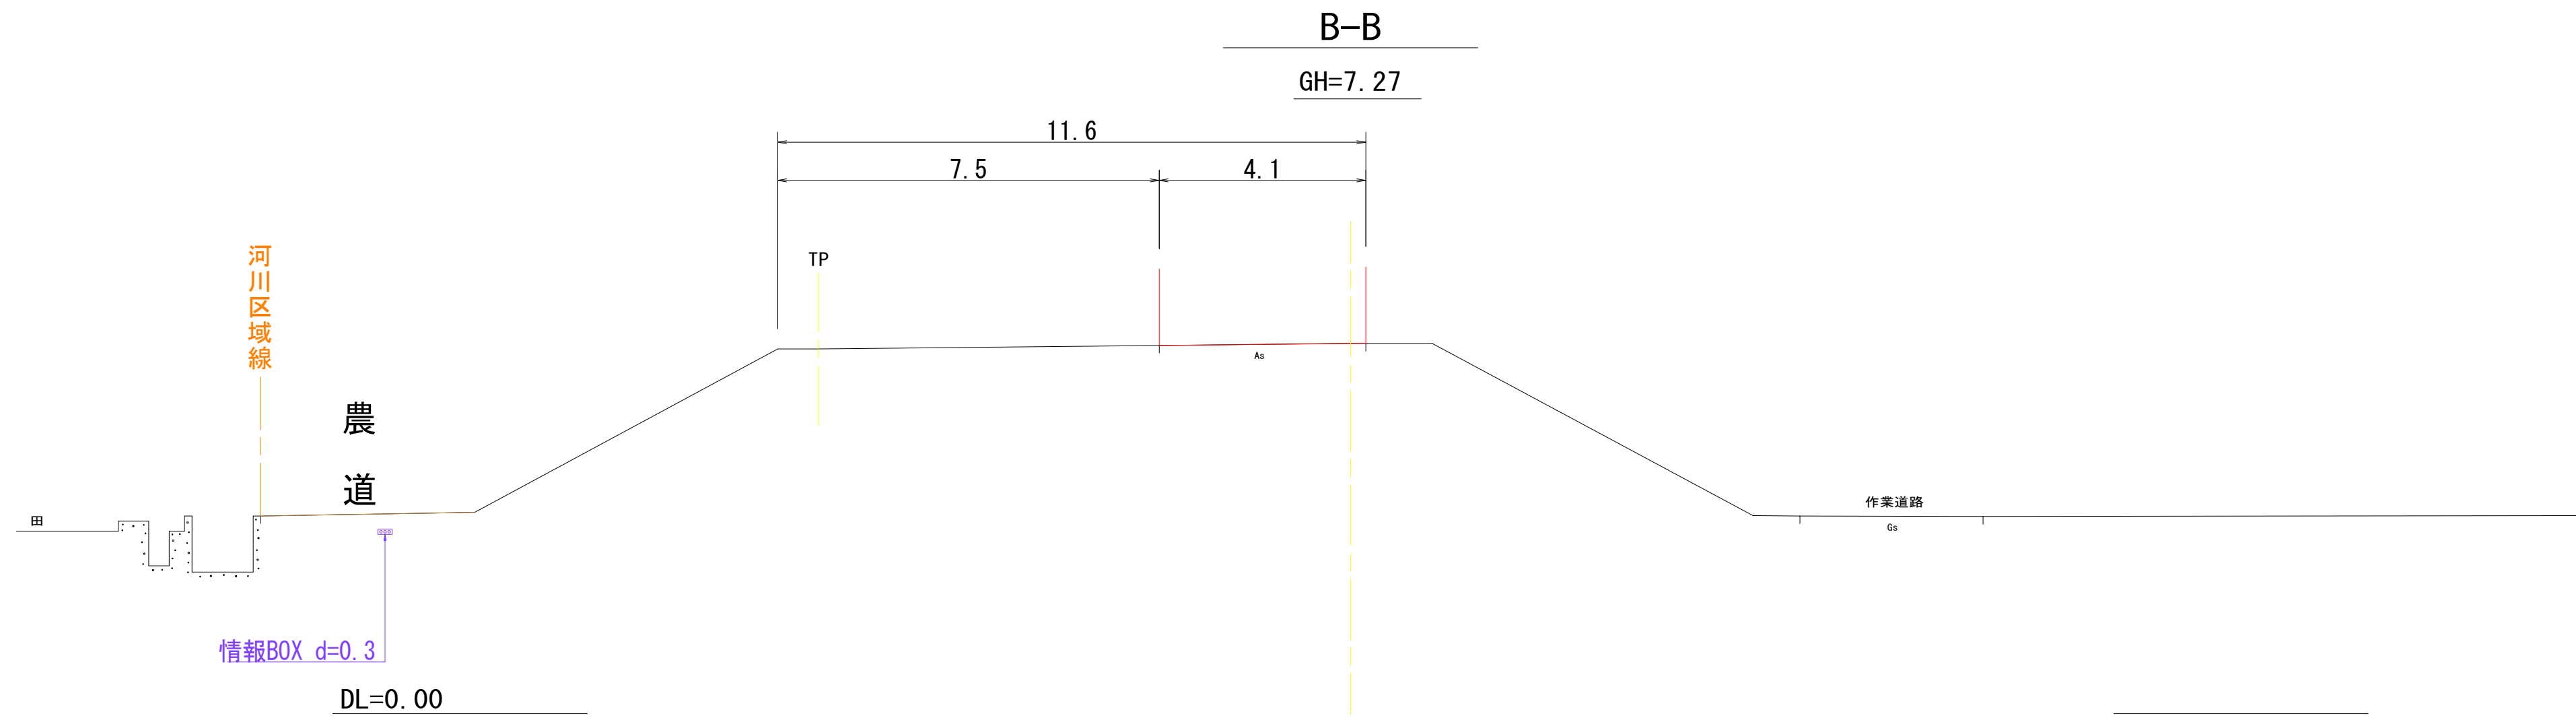

横断図(1) S=1:100

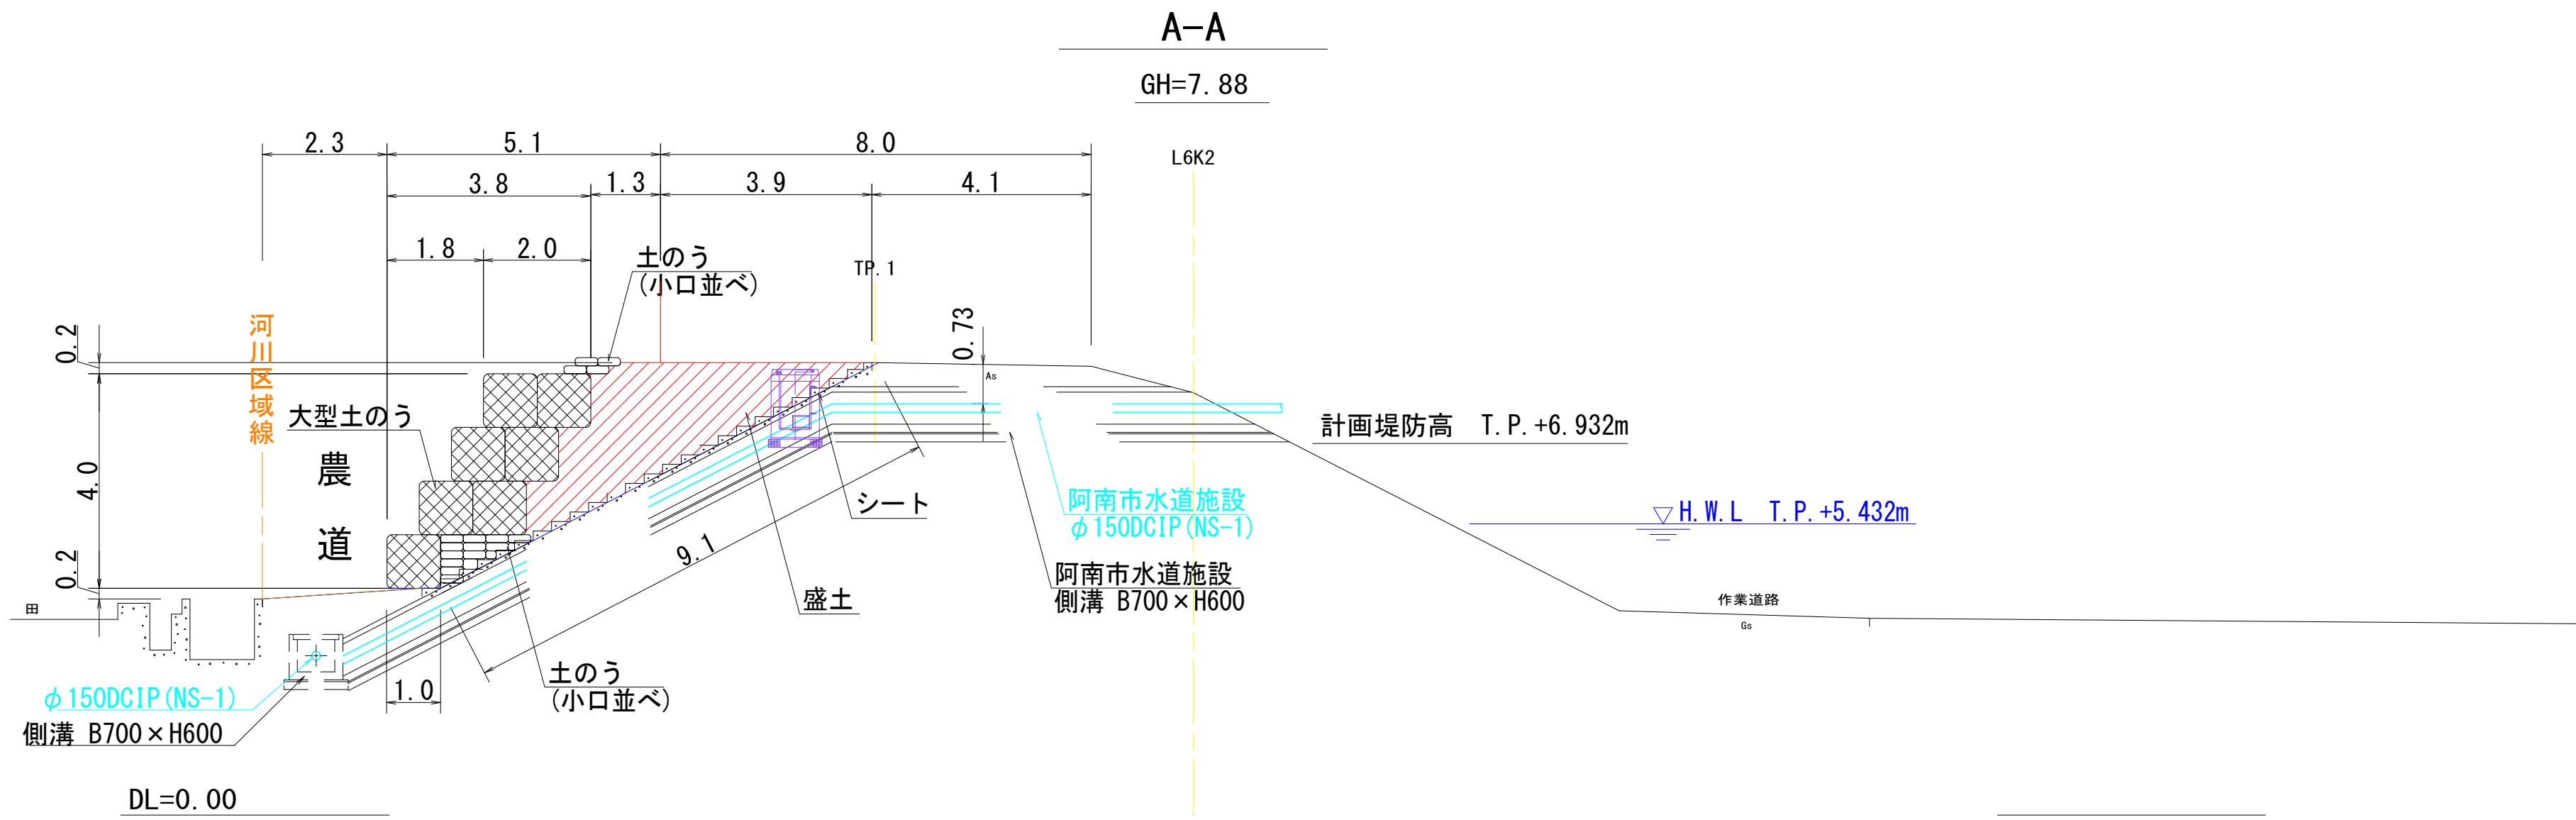


当初設計図面

工 事 名	R 6 企 工 阿 南 工 業 用 水 道 送 水 管 路 布 設 替 工 事		
路 線 名 等			
工 事 箇 所	阿南市宝田町		
図 面 名	横断面(1)		
縮 尺	1:100	図面番号	2 / 4
会 社 名			
事業者名	徳 島 県 企 業 局		

横断図(2) S=1:100


C~D中間

GH=7.57

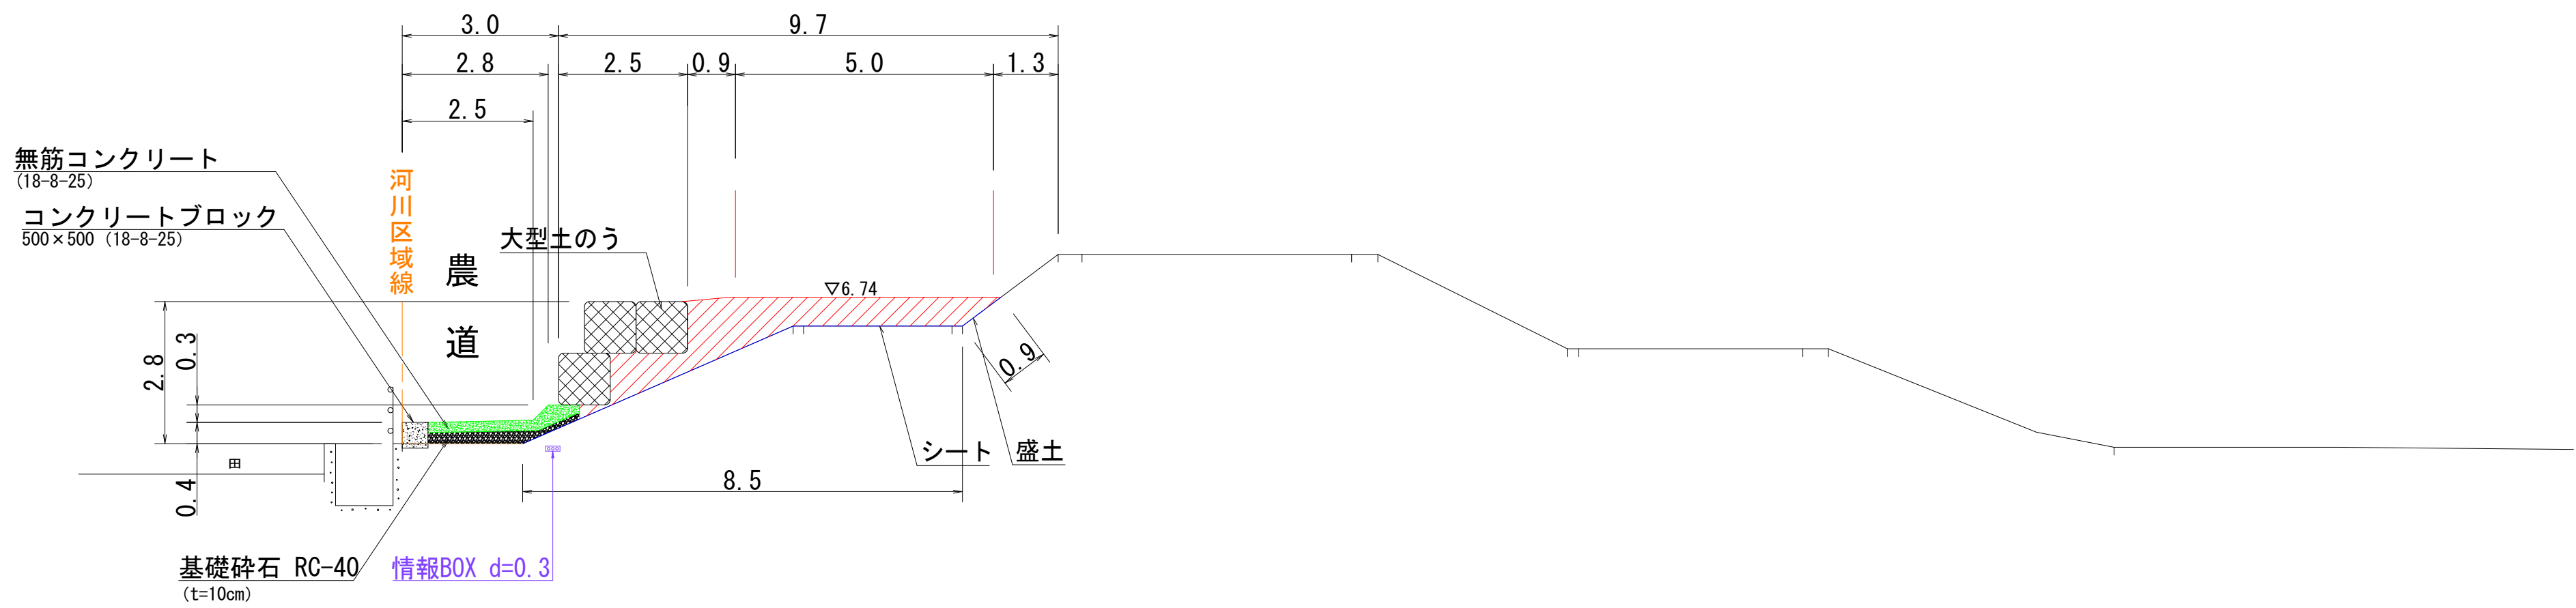


D-D

GH=8.72

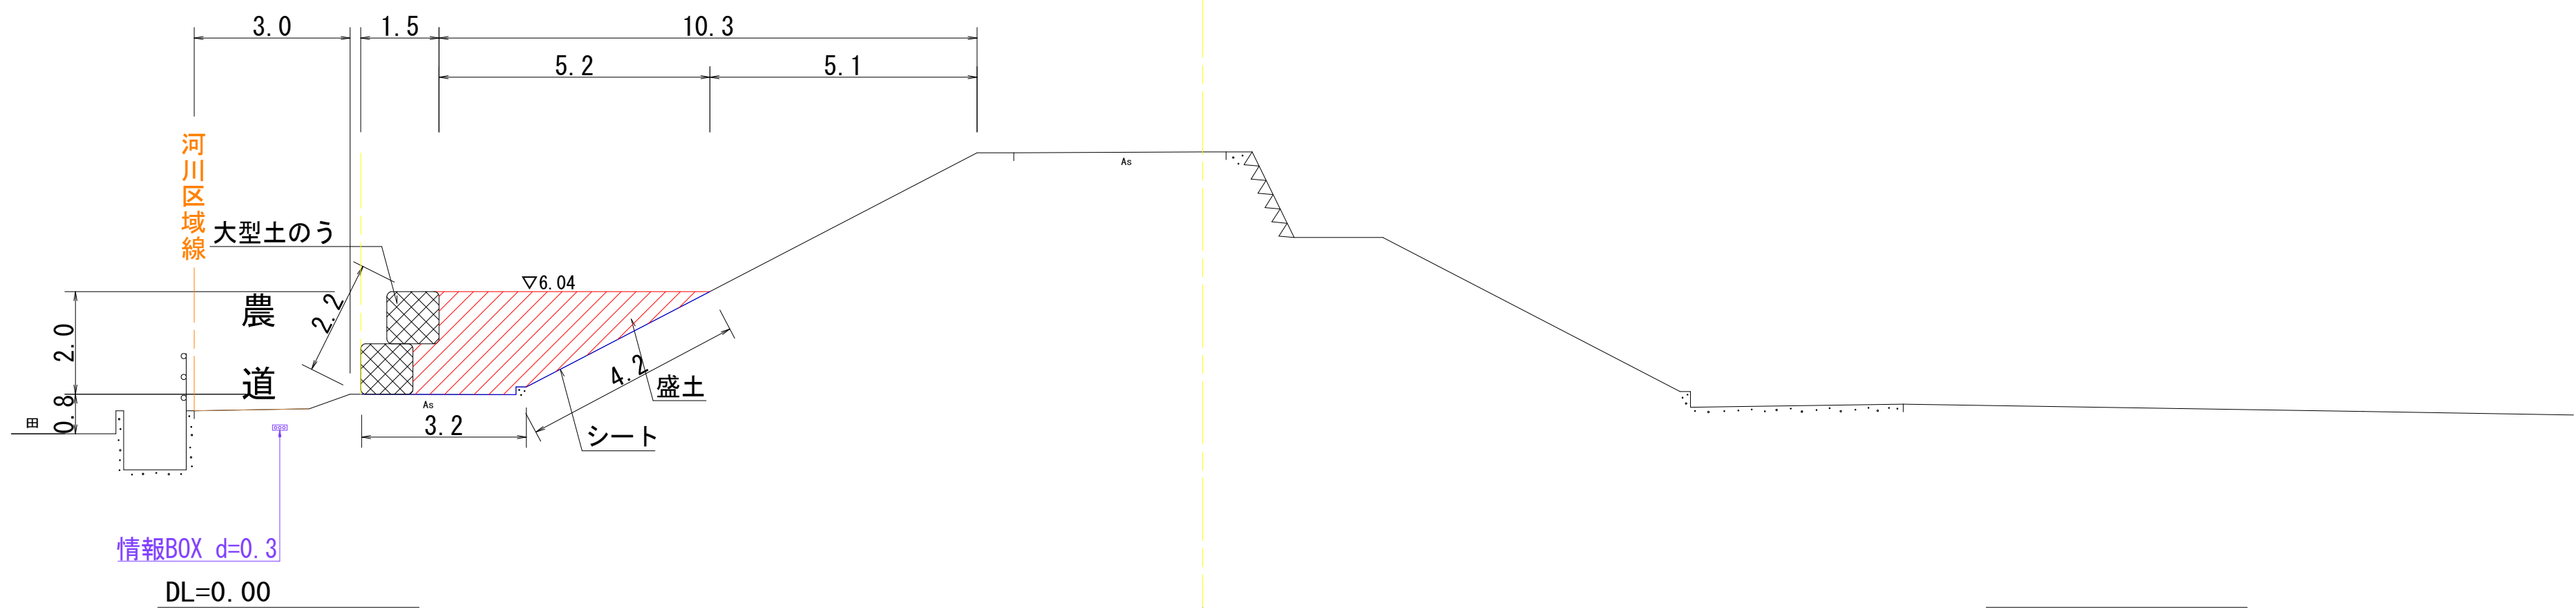

E-E

GH=9.07

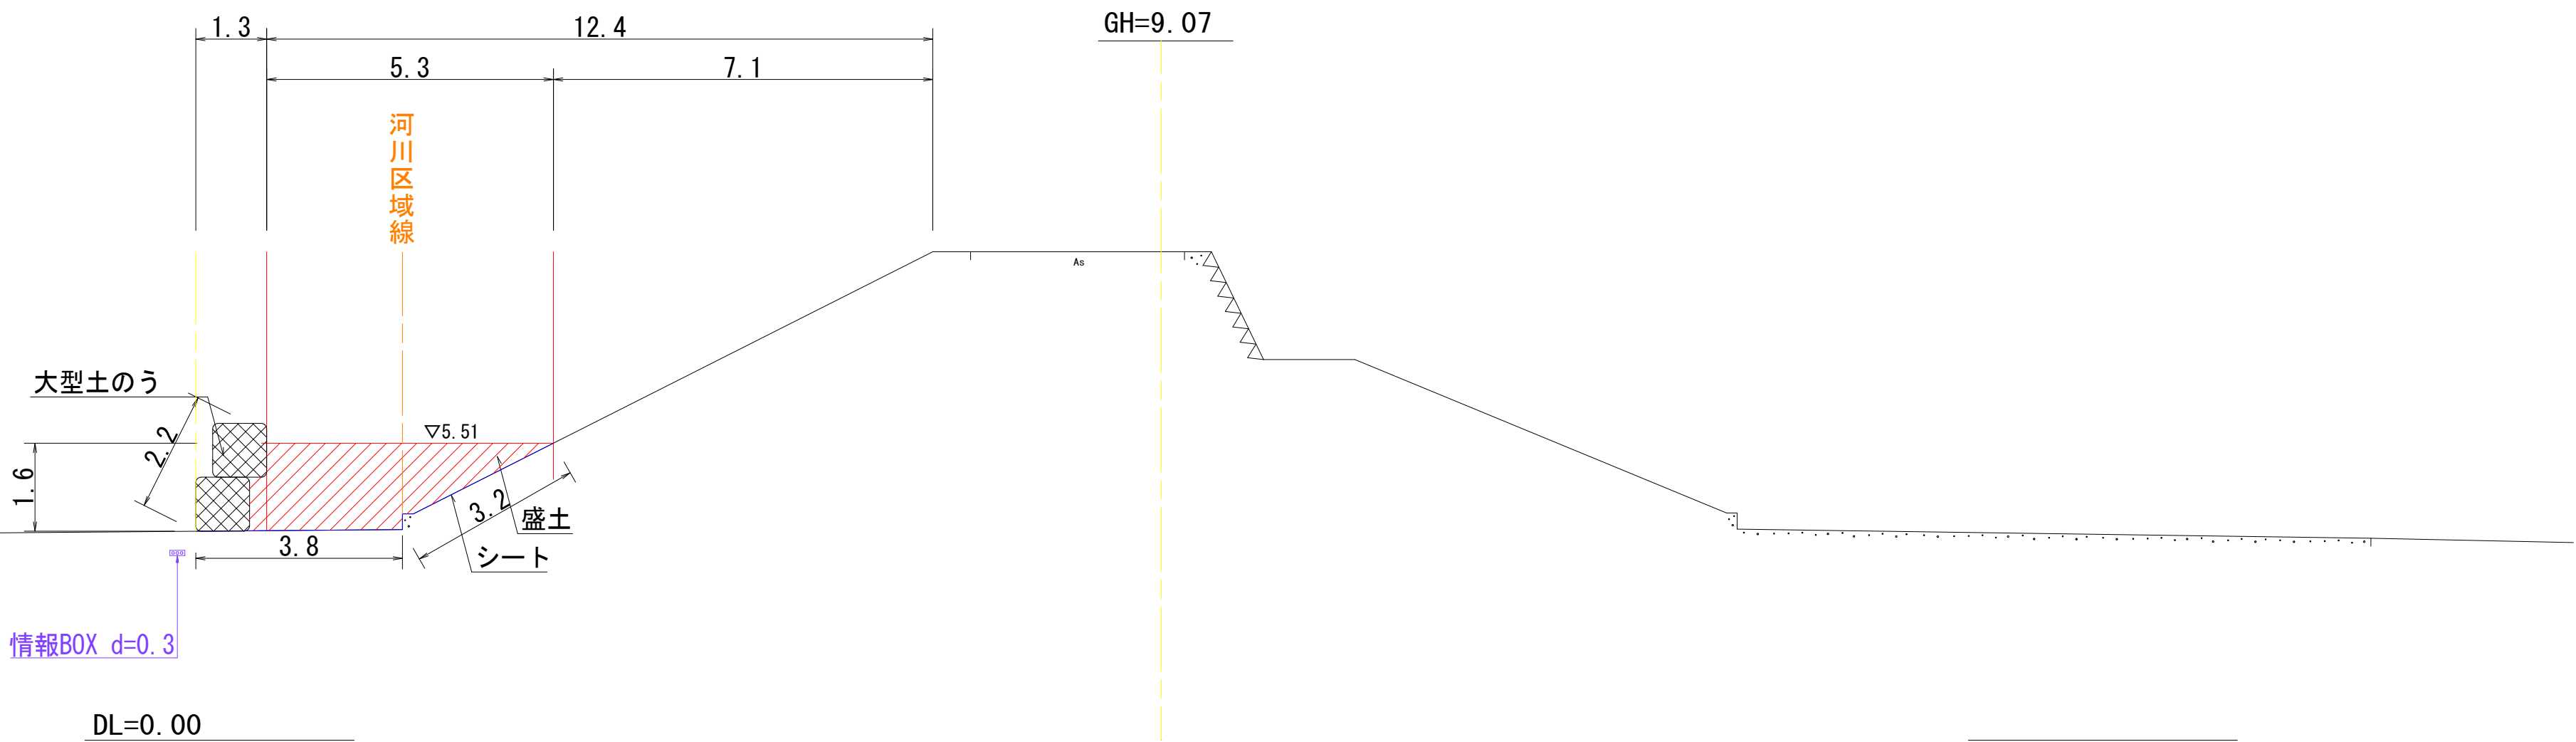


当初設計図面


工 事 名	R 6 企 工 阿南工業用水道 送水管路布設替工事		
路線名等			
工事箇所	阿南市宝田町		
図 面 名	横断図(2)		
縮 尺	1:100	図面番号	3 / 4
会 社 名			
事業者名	徳 島 県 企 業 局		

情報BOX接続用ハンドホール(1号)防護工図 S=1:20

平面図

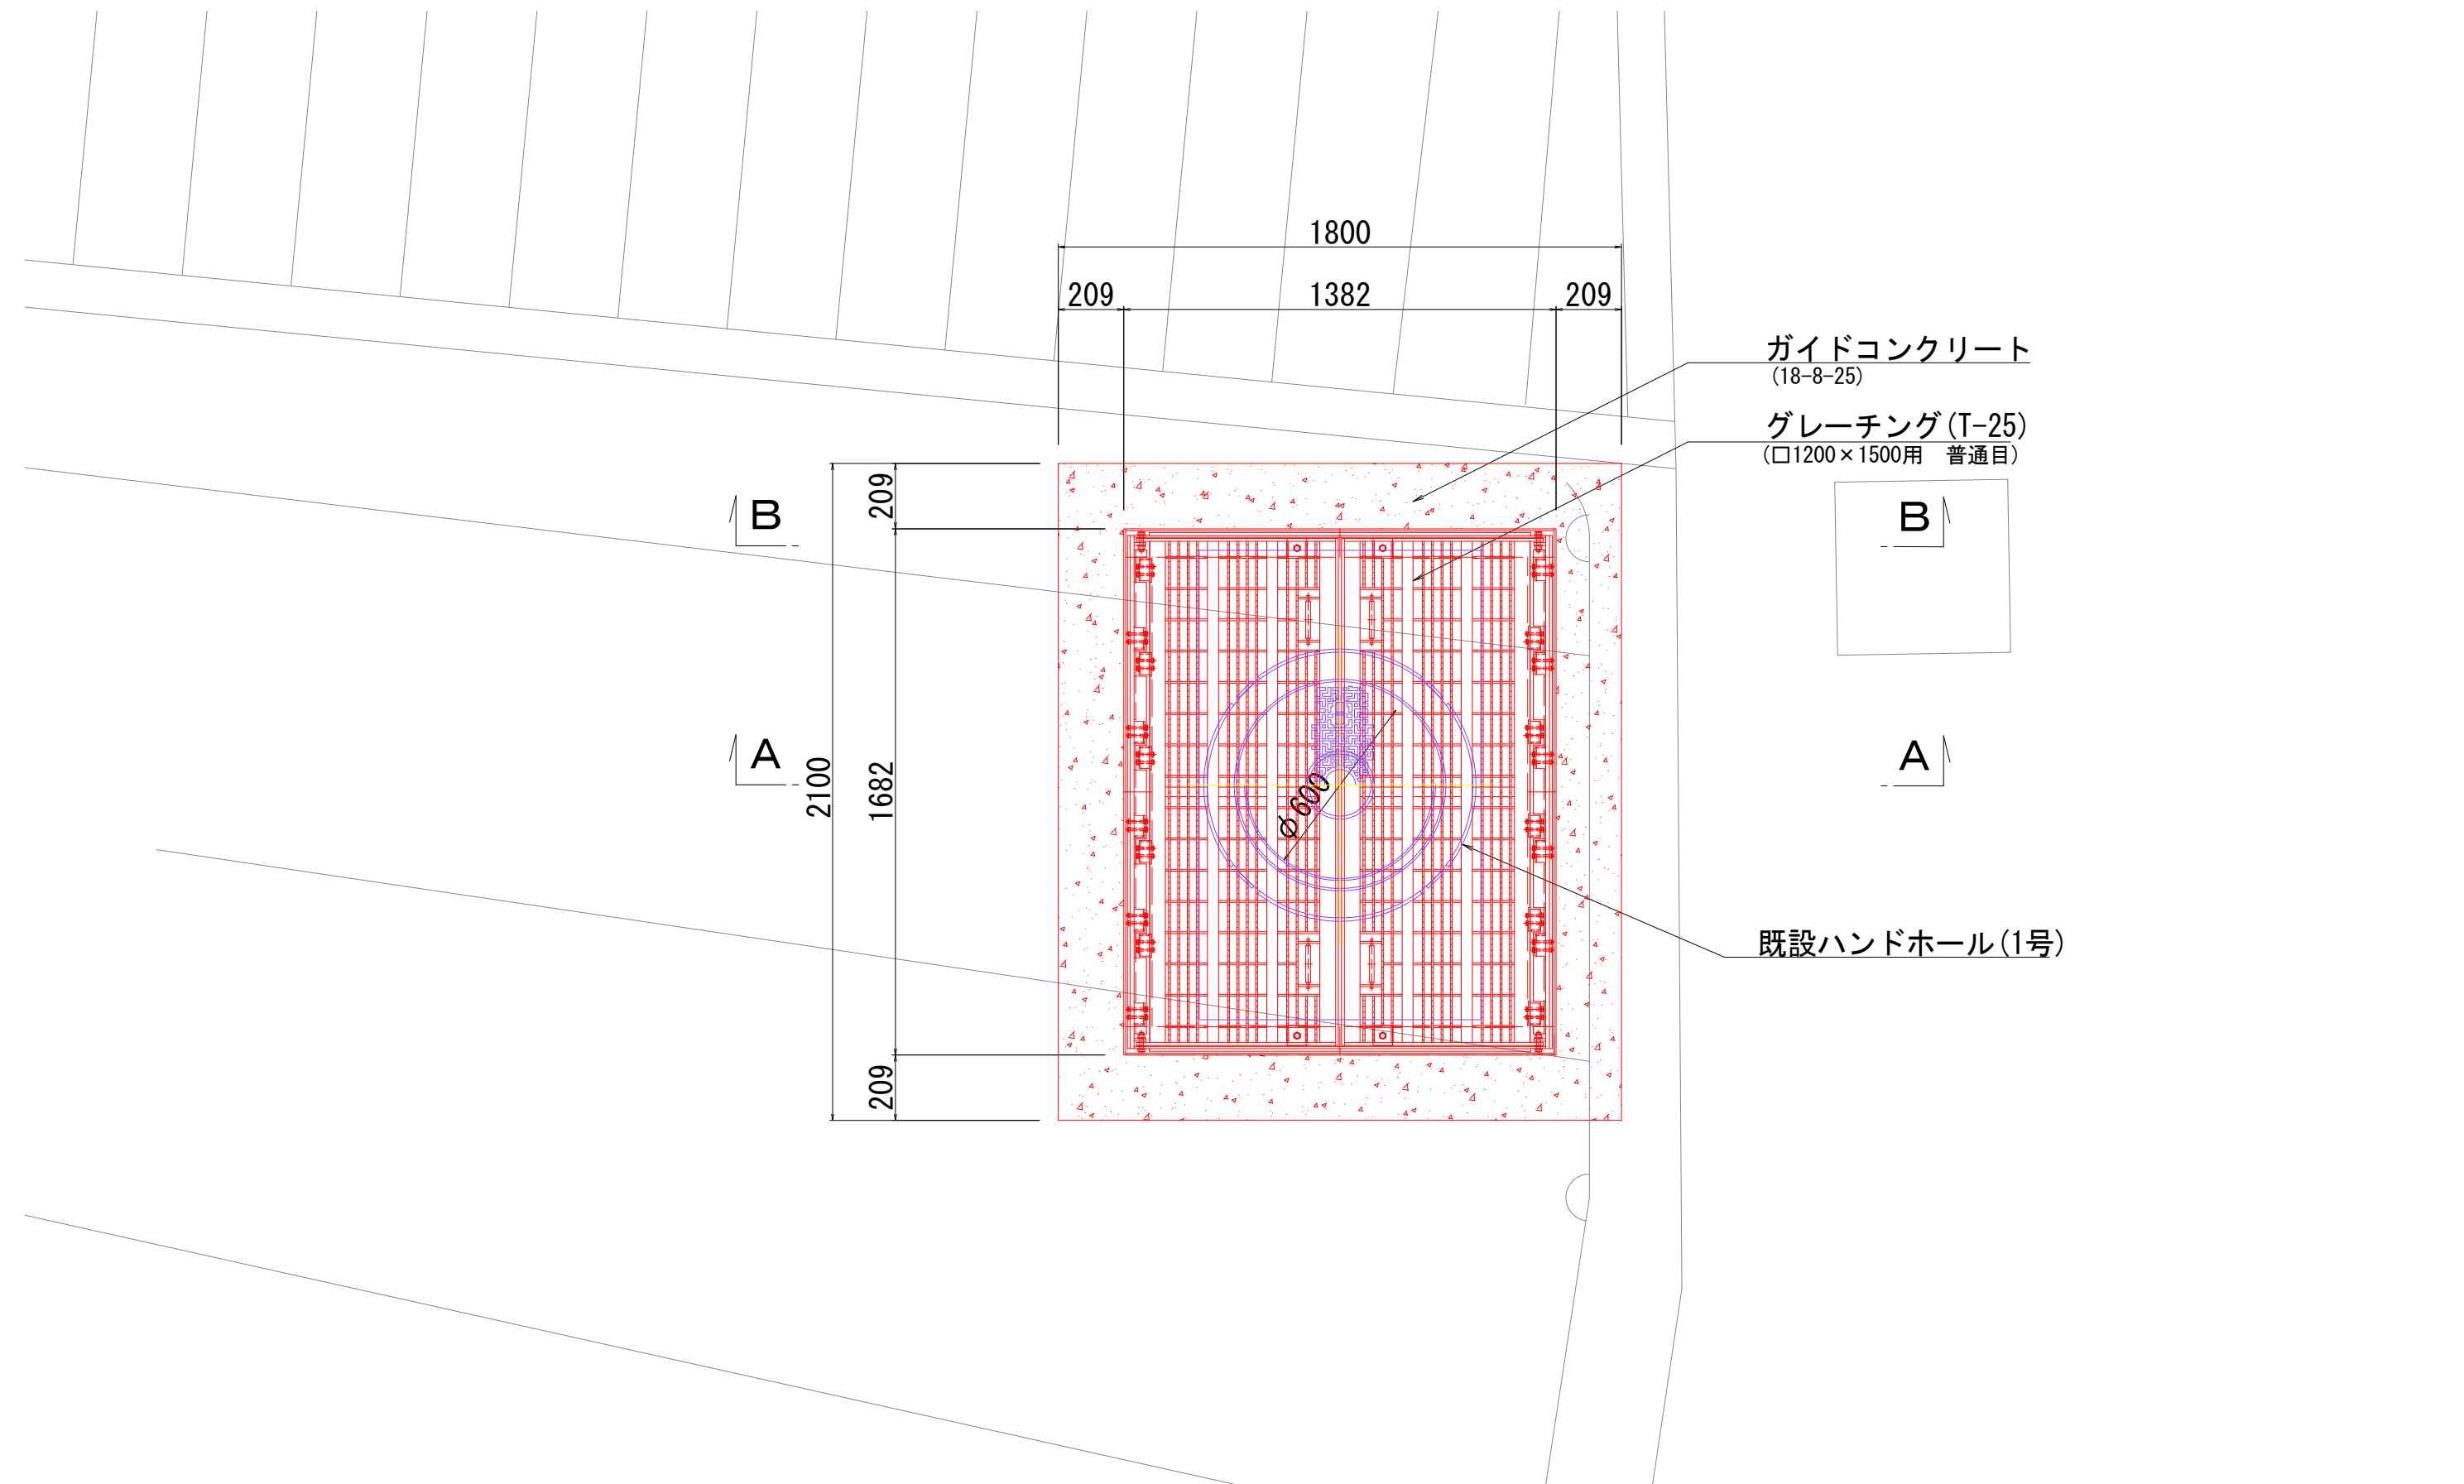


構造図

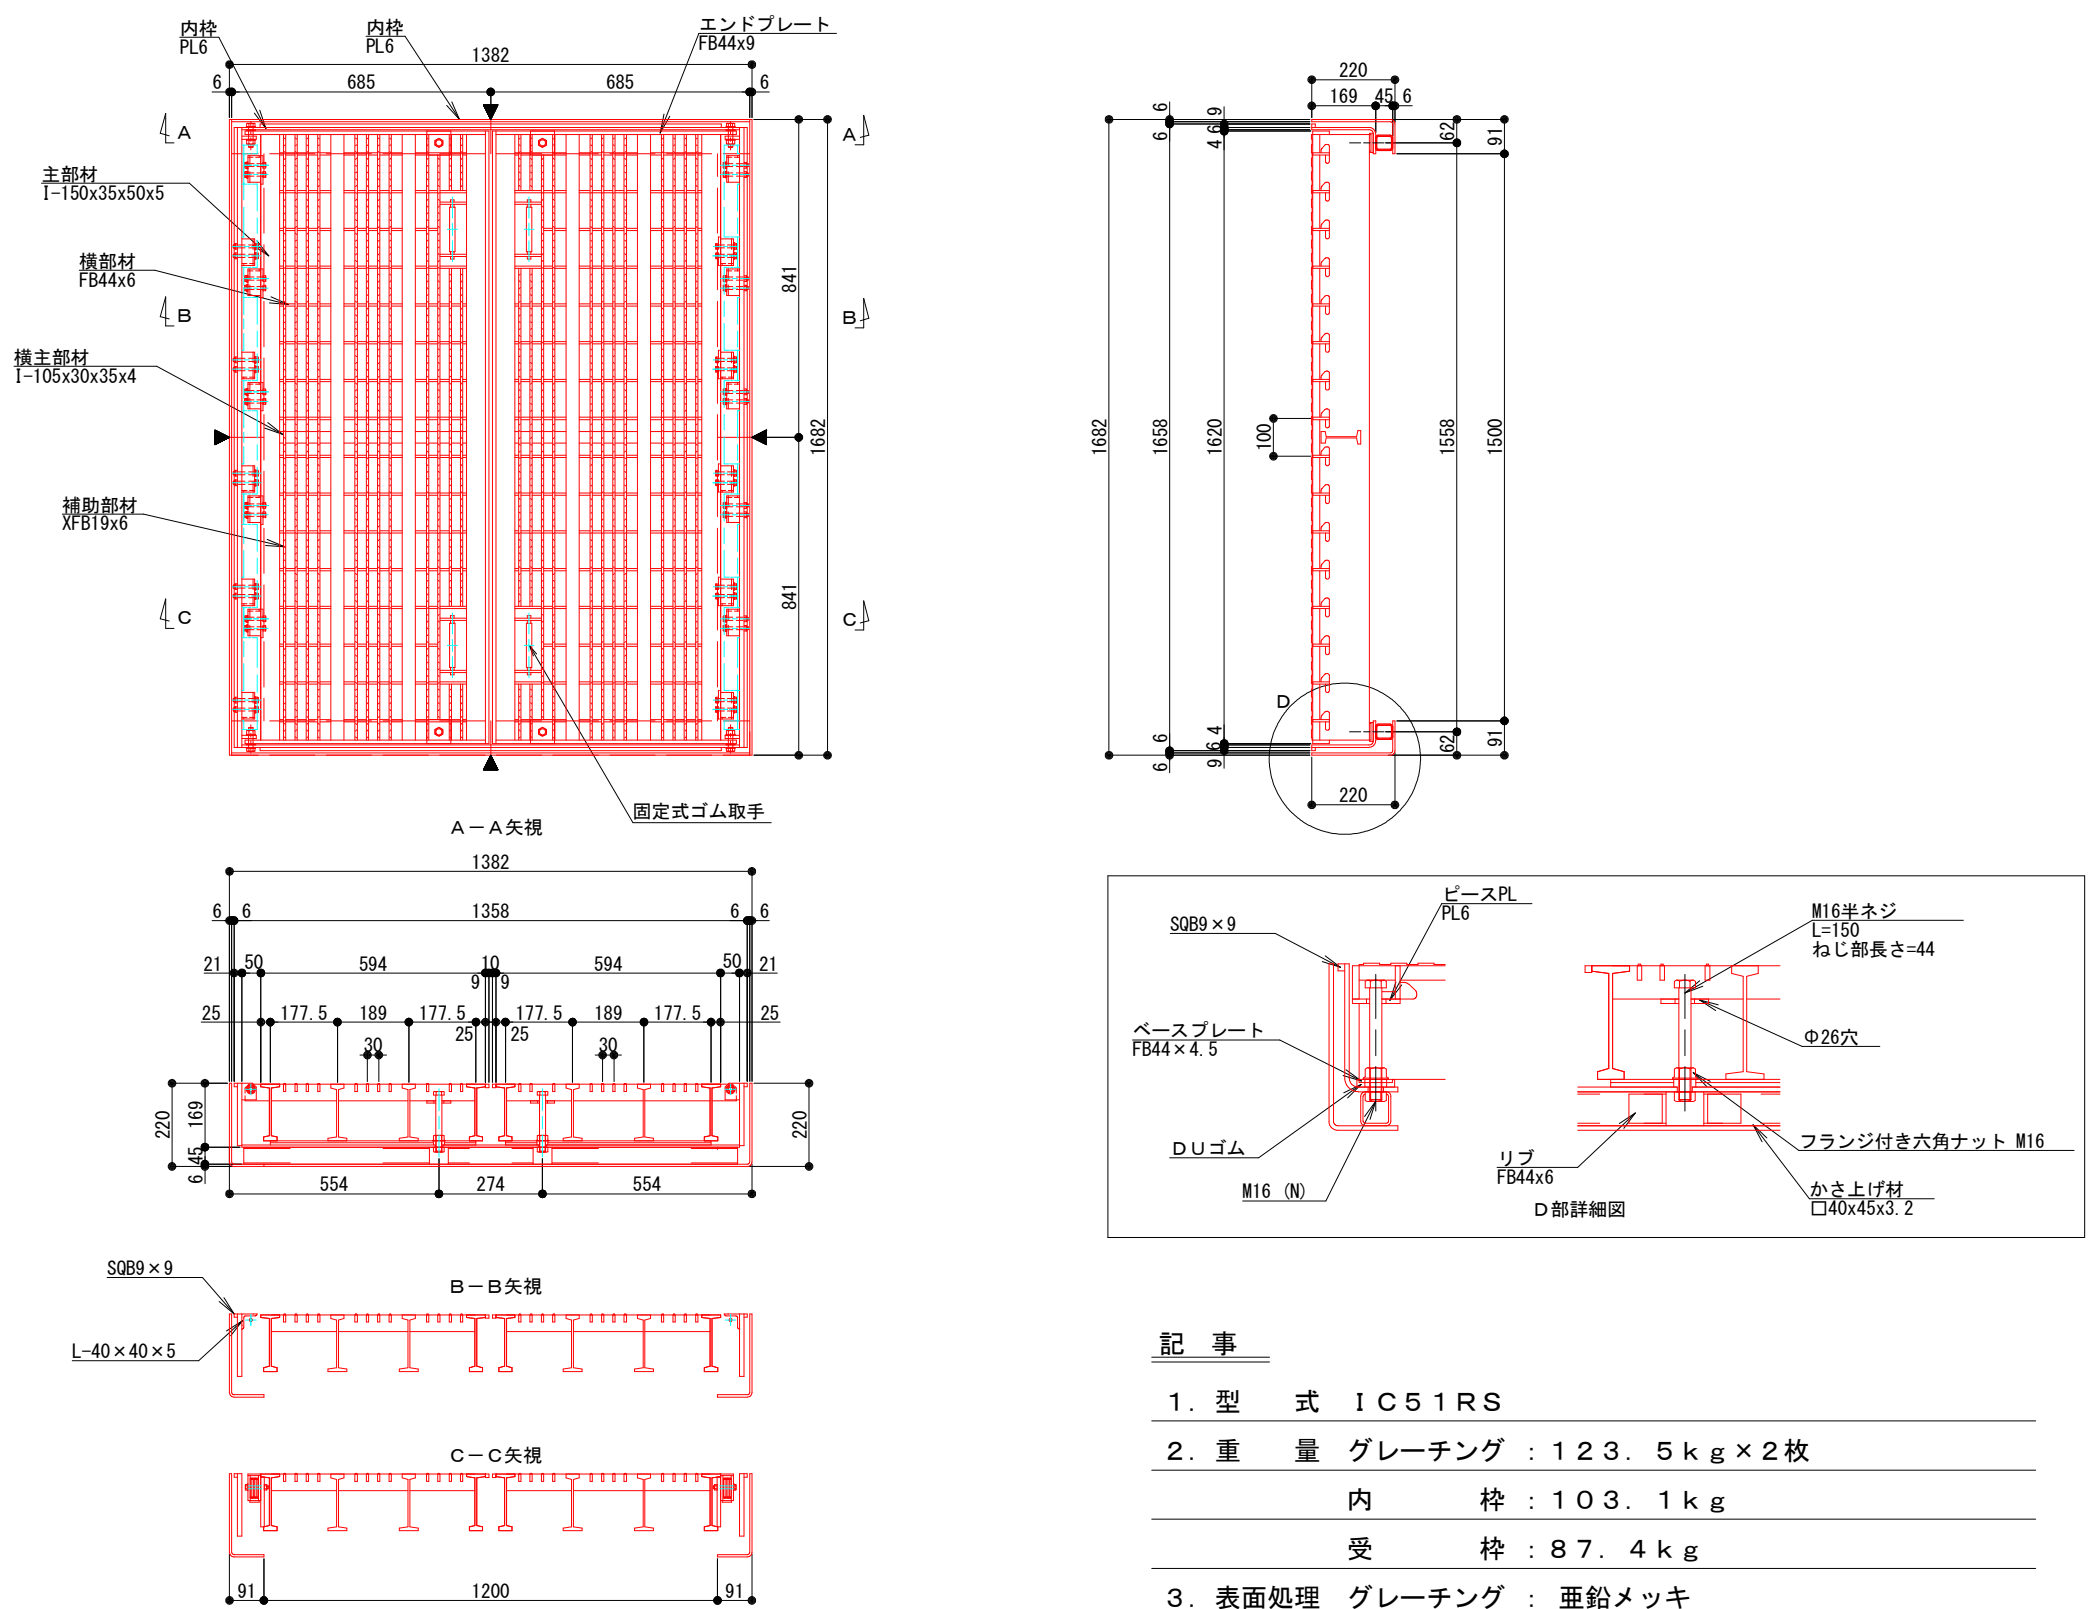


記事

- 型式 IC51RS
- 重量 グレーチング : 123.5kg × 2枚
内 枠 : 103.1kg
受 枠 : 87.4kg
- 表面処理 グレーチング : 亜鉛メッキ
内 枠 : 亜鉛メッキ
受 枠 : 黒ペイント
- 両端の主部材は中間部と上下逆とする
- 補助部材間隔30mm部分(標準)の隙間は24mmですが、一部幅調整のため隙間が大きくなります。
- 開閉重量 約16kg

A-A断面図

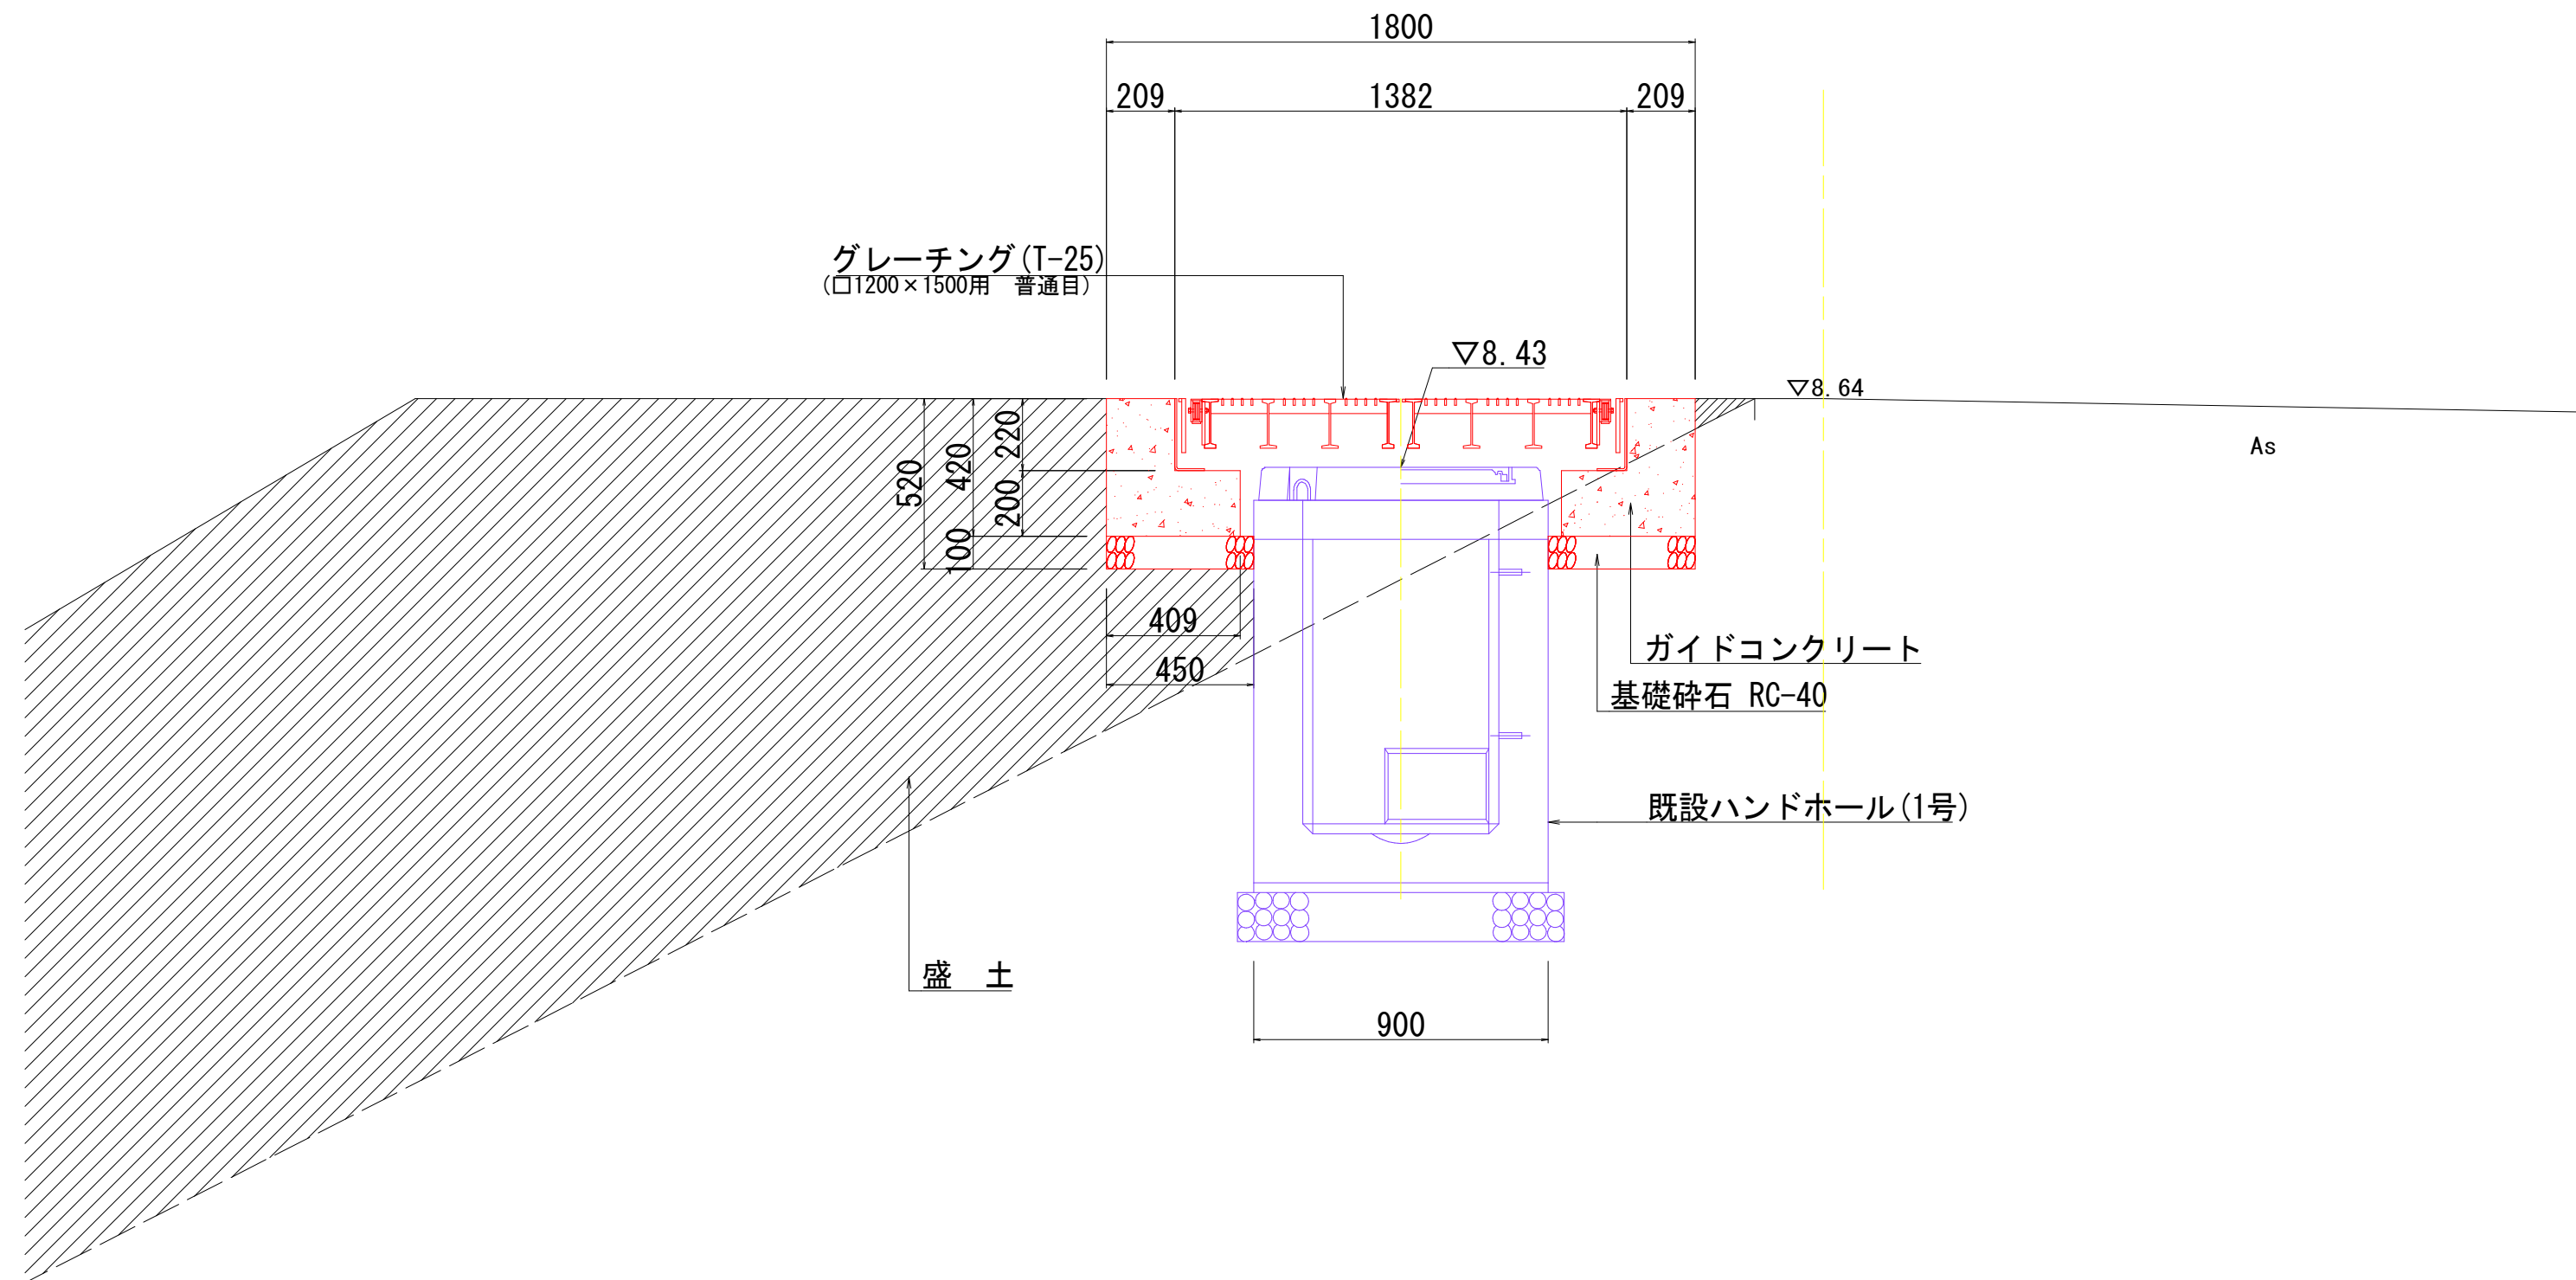

B-B断面図

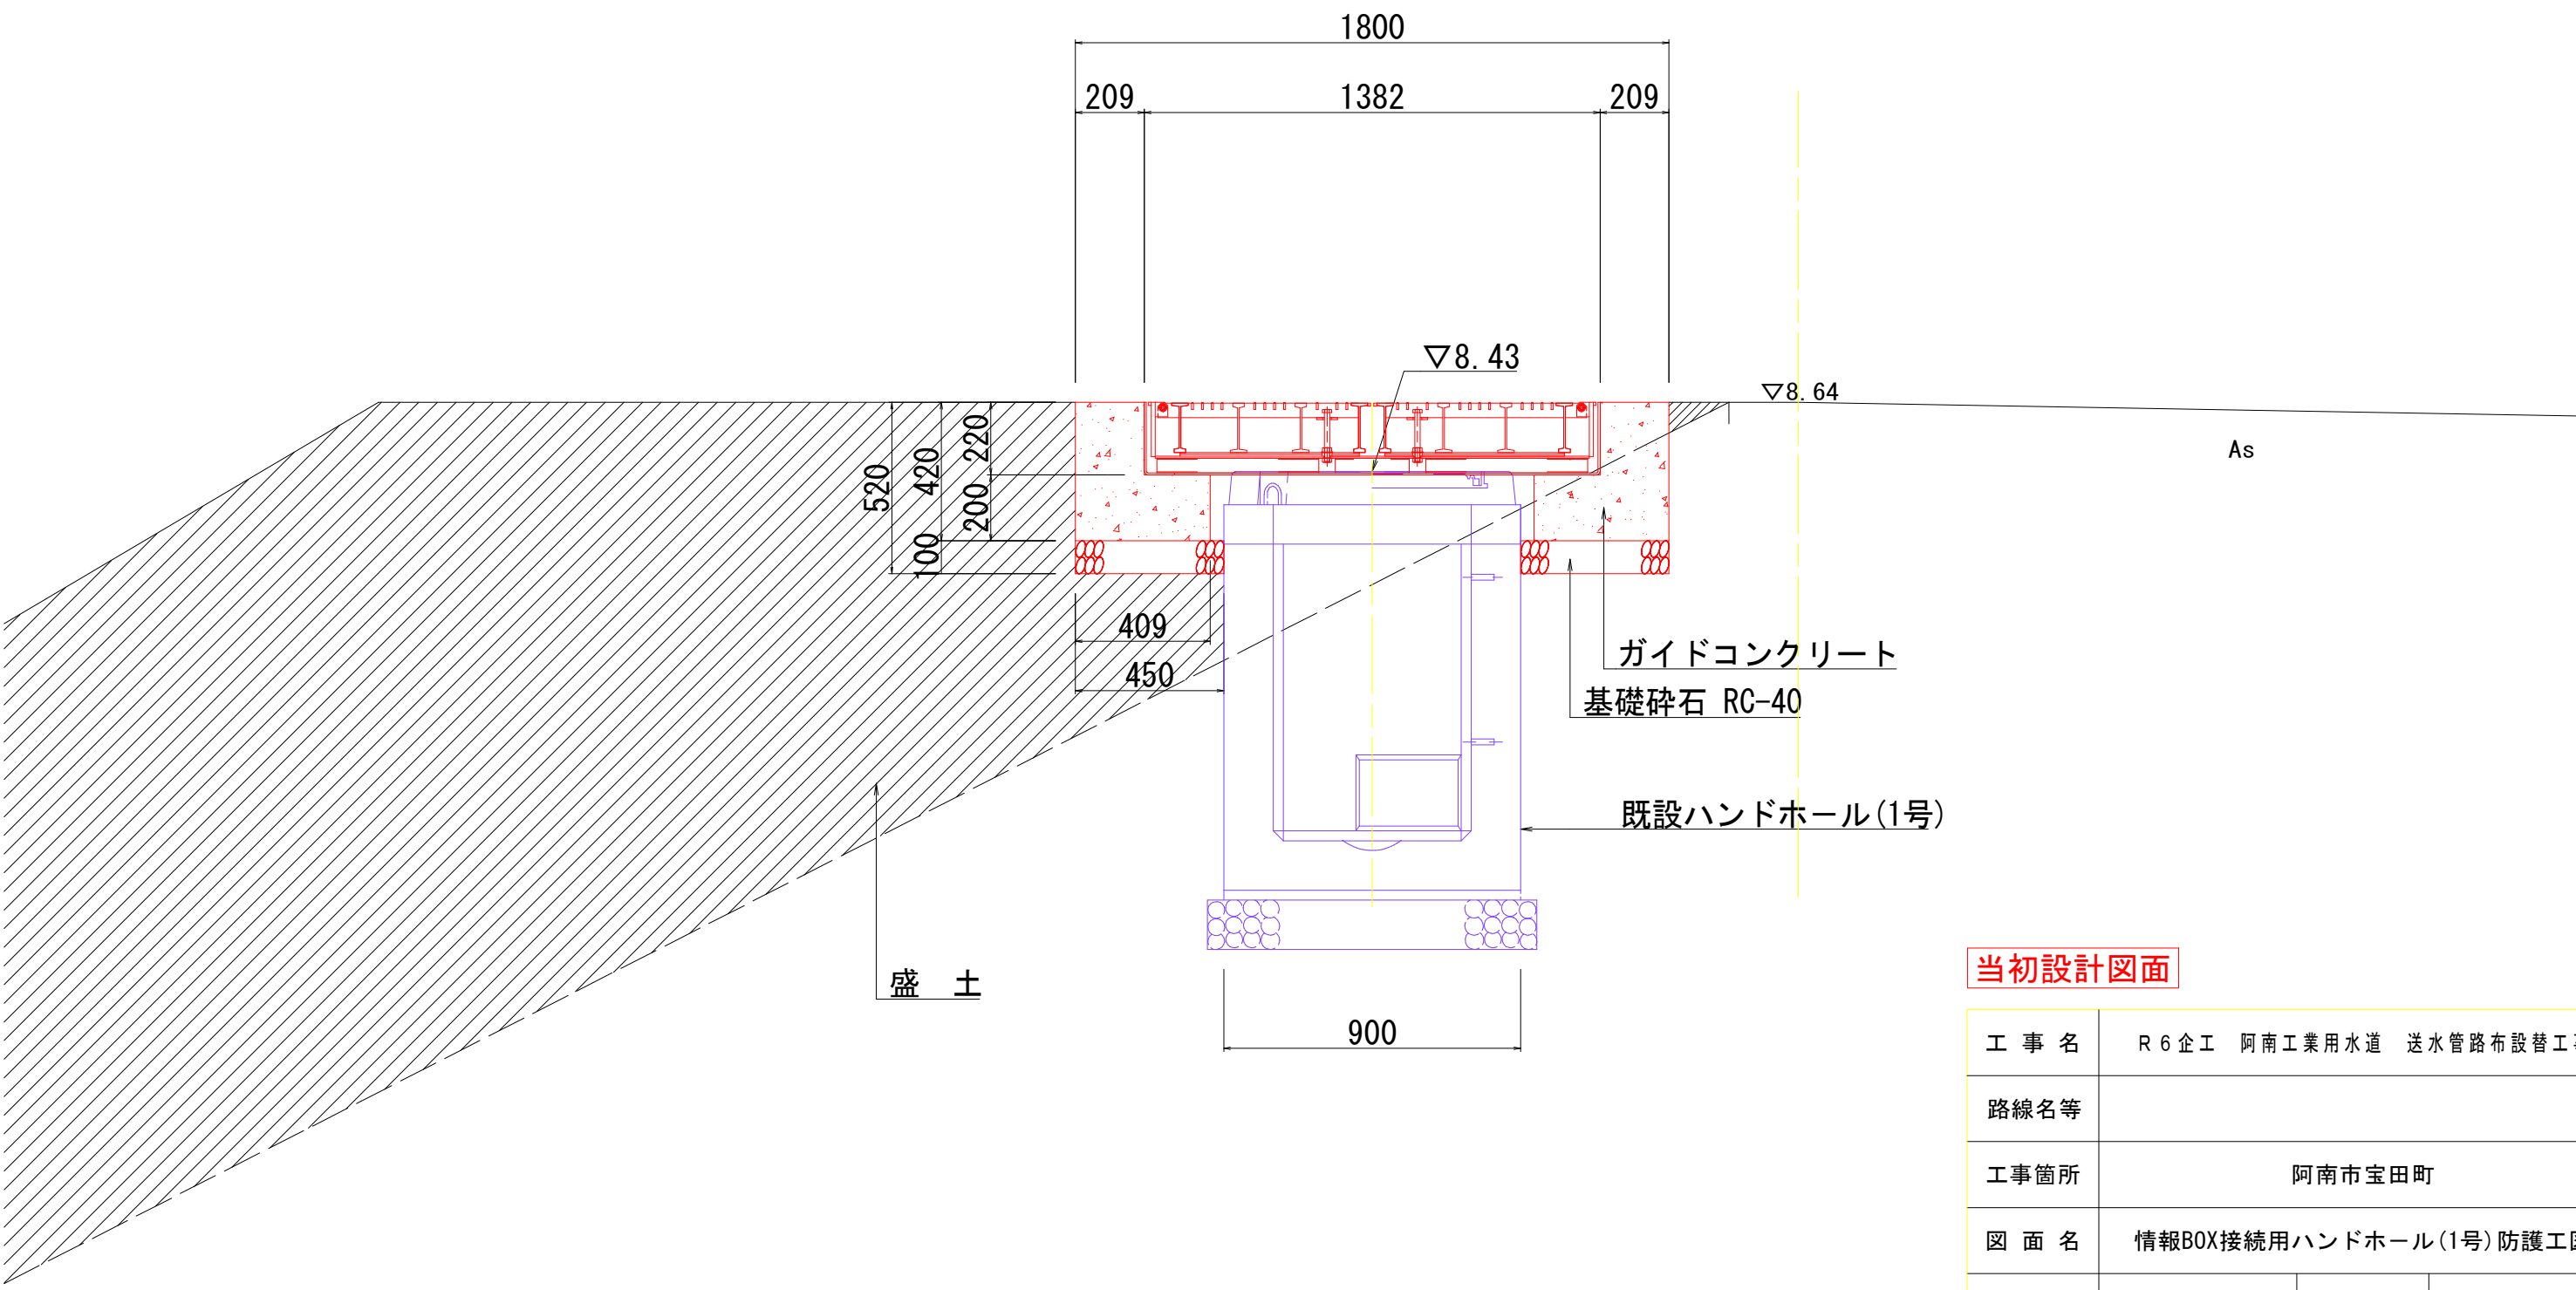

当初設計図面

工事名	R6企工 阿南工業用水道 送水管路布設替工事		
路線名等			
工事箇所	阿南市宝田町		
図面名	情報BOX接続用ハンドホール(1号)防護工図		
縮尺	1:20	図面番号	4 / 4
会社名			
事業者名	徳島県企業局		