


交通規制要領図【参考】(その1)


下り内側車線規制

車線減少

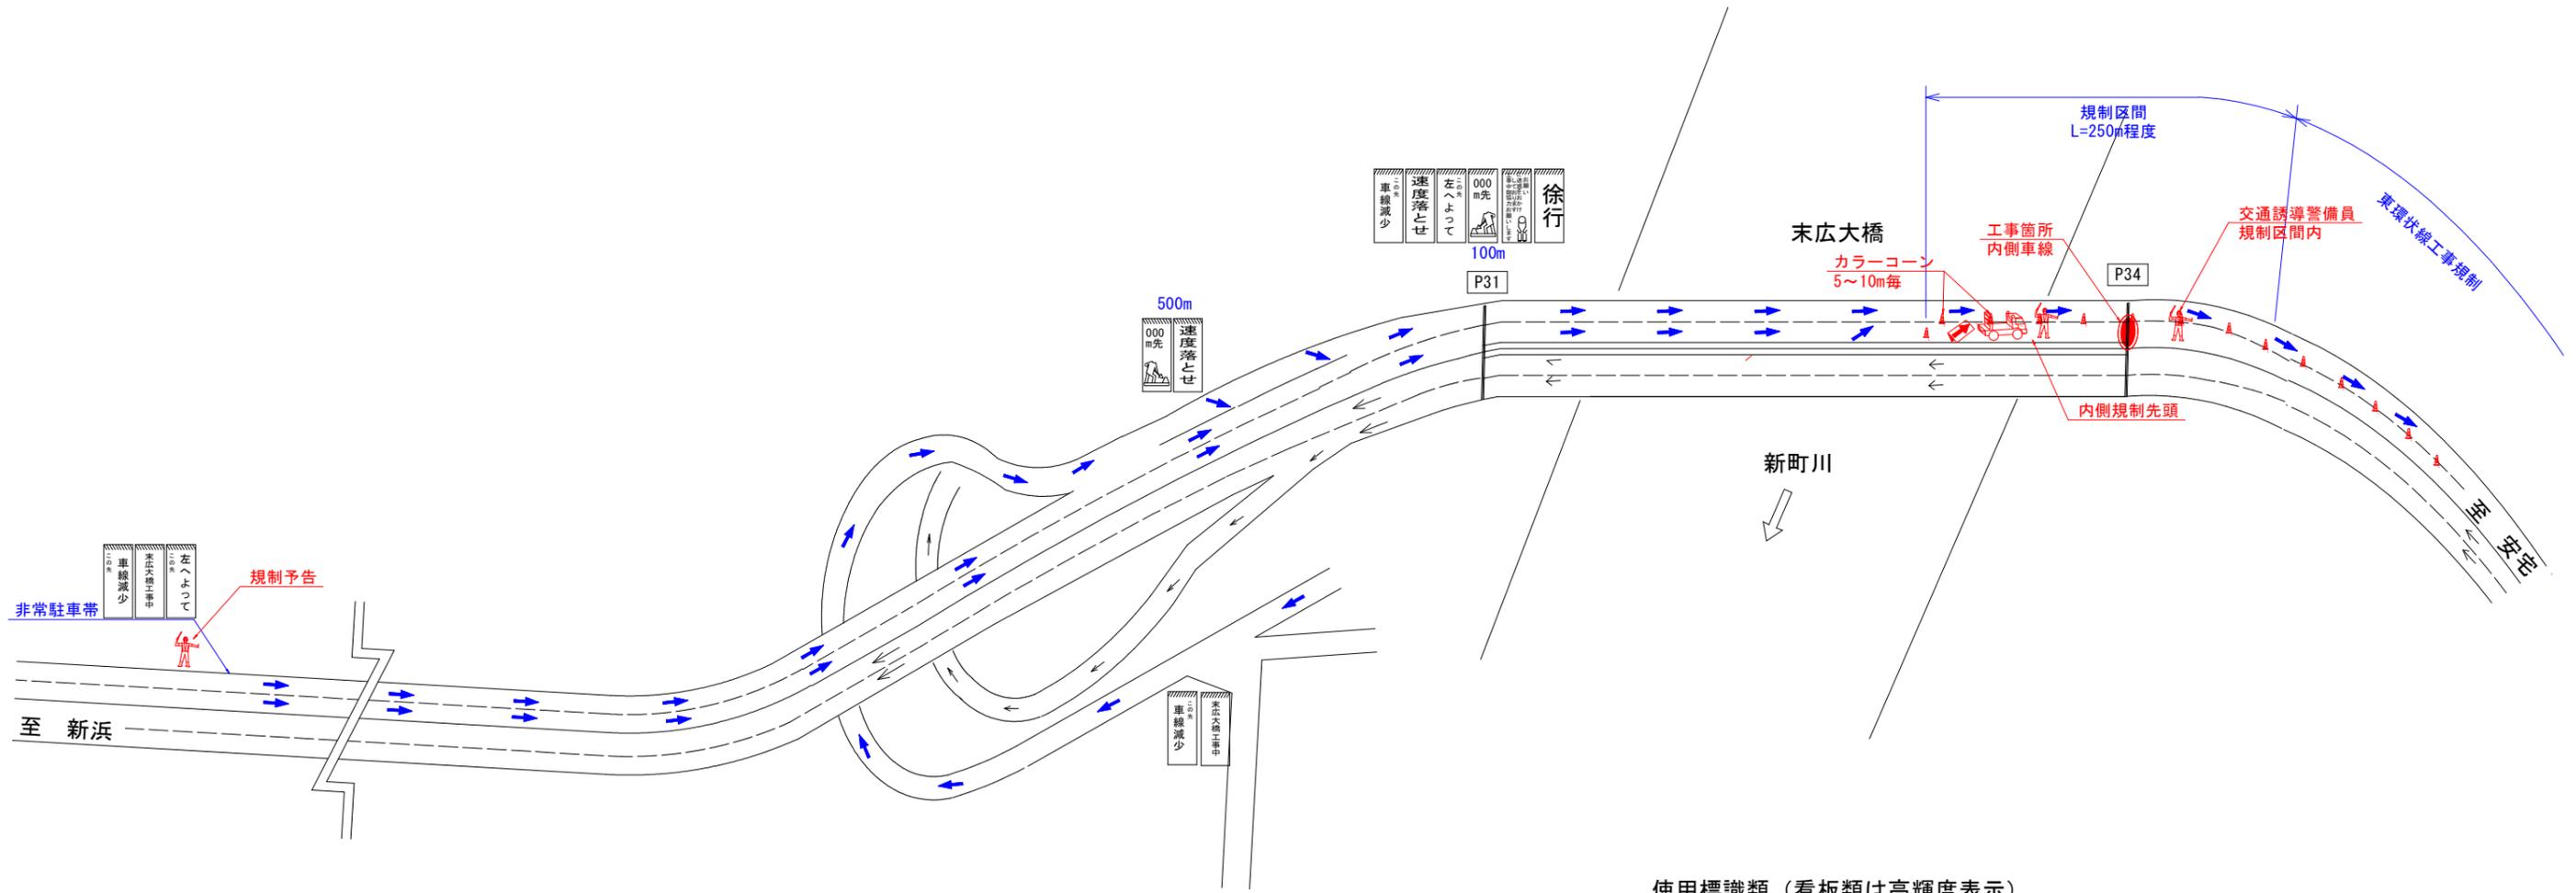

使用標識類 (看板類は高輝度表示)

末広大橋断面図

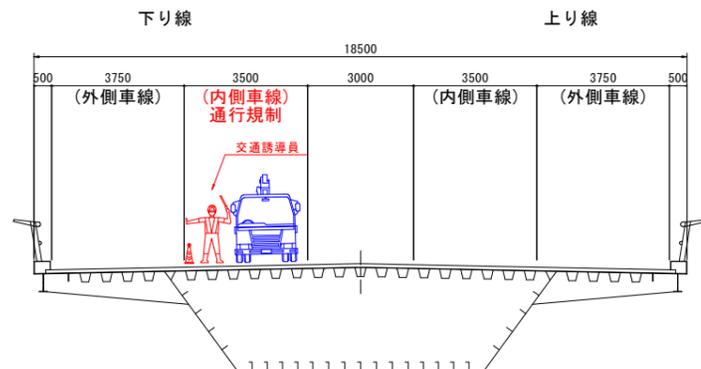

注記)

1. 通行規制を通行車両に明示すること。
2. 作業中は、優秀な交通誘導警備員にて交通整理を行うこと。
3. 通行規制を行う作業は、できる限り短期間とすること。
4. 本図は、伸縮装置取替時を想定する。舗装打換時は、区間によって、規制区間を延長するものとする。
5. 伸縮装置取替工事において24時間規制を行う際には、作業を実施しない夜間においても交通誘導警備員を配置し、安全を確保すること。


参考図

工事名	R6徳島 徳島環状線(末広大橋) 徳・南末広 橋梁修繕工事(担い手確保型)
路線名等	徳島環状線
工事箇所	徳島市南末広町(末広大橋)
図面名	交通規制要領図(その1)
縮尺	— 図面番号 1/5
会社名	
事業者名	徳島県東部県土整備局<徳島>

交通規制要領図【参考】(その2)


下り外側車線規制

車線減少

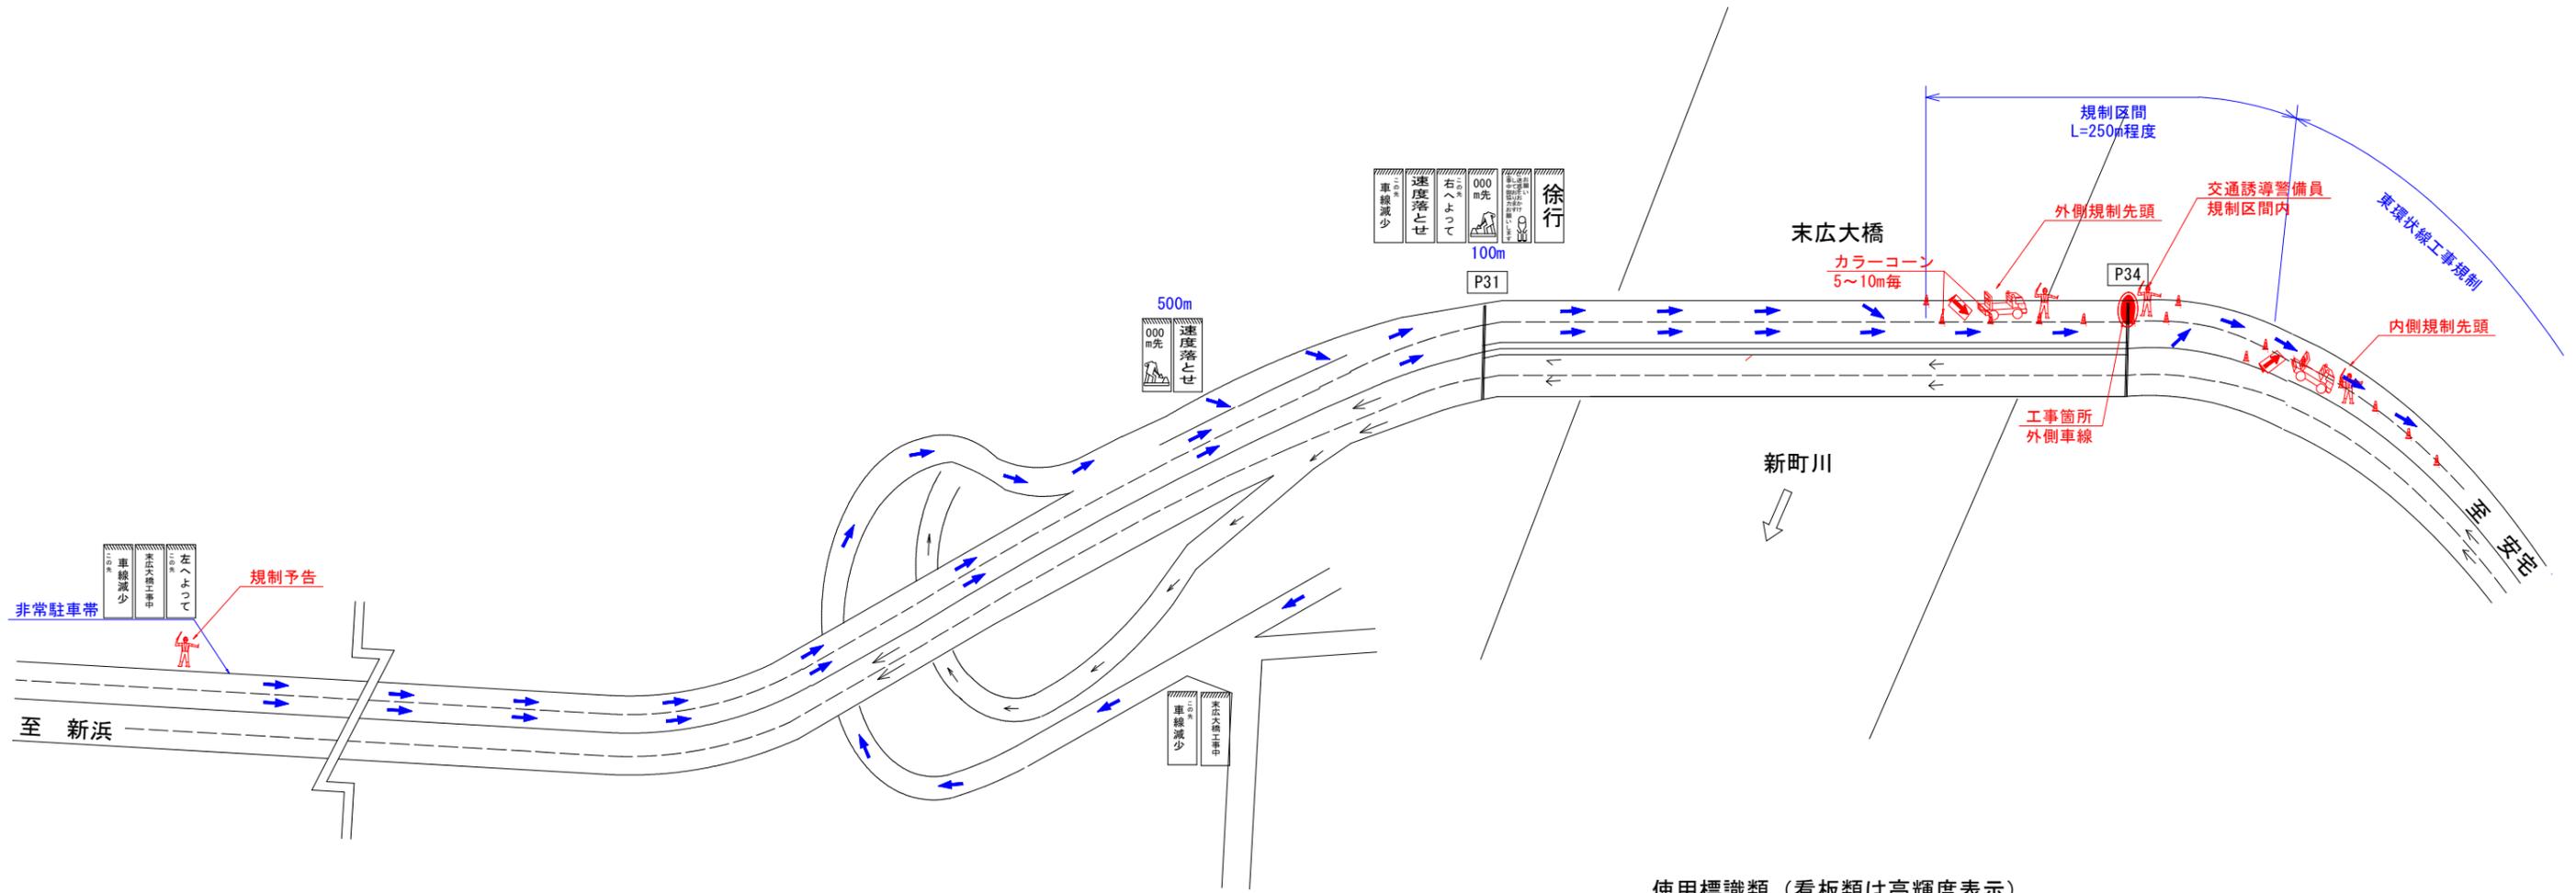

使用標識類 (看板類は高輝度表示)

末広大橋断面図

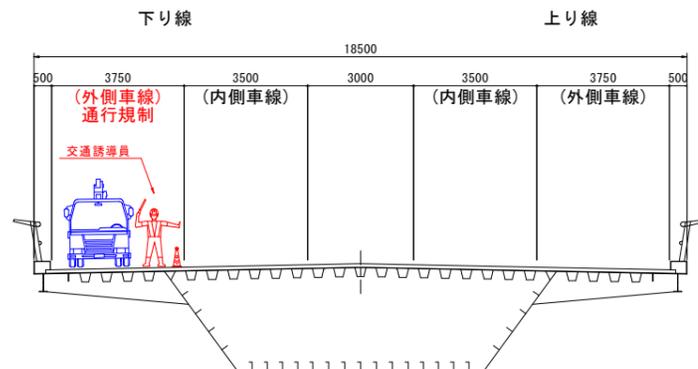

<p>橋梁 工事中 R6 徳島環状線 徳島南末広 橋梁修繕工事 区間 徳島市南末広町丁目 期間 平成 年月 日～平成 年月 日 施工 株式会社 徳島東部県土整備局 徳島県 徳島県東部県土整備局 TEL. 089-453-8231</p>	<p>右へよつて 車線減少</p>	<p>000 m先</p>	<p>徐行</p>	<p>速度落とせ</p>
<p>カラーコーン</p>	<p>8交通整理人</p>	<p>9矢印標識</p>	<p>末広大橋工事中</p>	<p>11矢印標識車両</p>

注記)

1. 通行規制を通行車両に明示すること。
2. 作業中は、優秀な交通誘導警備員にて交通整理を行うこと。
3. 通行規制を行う作業は、できる限り短期間とすること。
4. 本図は、伸縮装置取替時を想定する。舗装打換時は、区間によって、規制区間を延長するものとする。
5. 伸縮装置取替工事において24時間規制を行う際には、作業を実施しない夜間においても交通誘導警備員を配置し、安全を確保すること。


参考図

工事名	R6 徳島環状線(末広大橋) 徳・南末広 橋梁修繕工事(担い手確保型)
路線名等	徳島環状線
工事箇所	徳島市南末広町(末広大橋)
図面名	交通規制要領図(その2)
縮尺	— 図面番号 2 / 5
会社名	
事業者名	徳島県東部県土整備局<徳島>

交通規制要領図【参考】(その3)


上り内側車線規制

車線減少

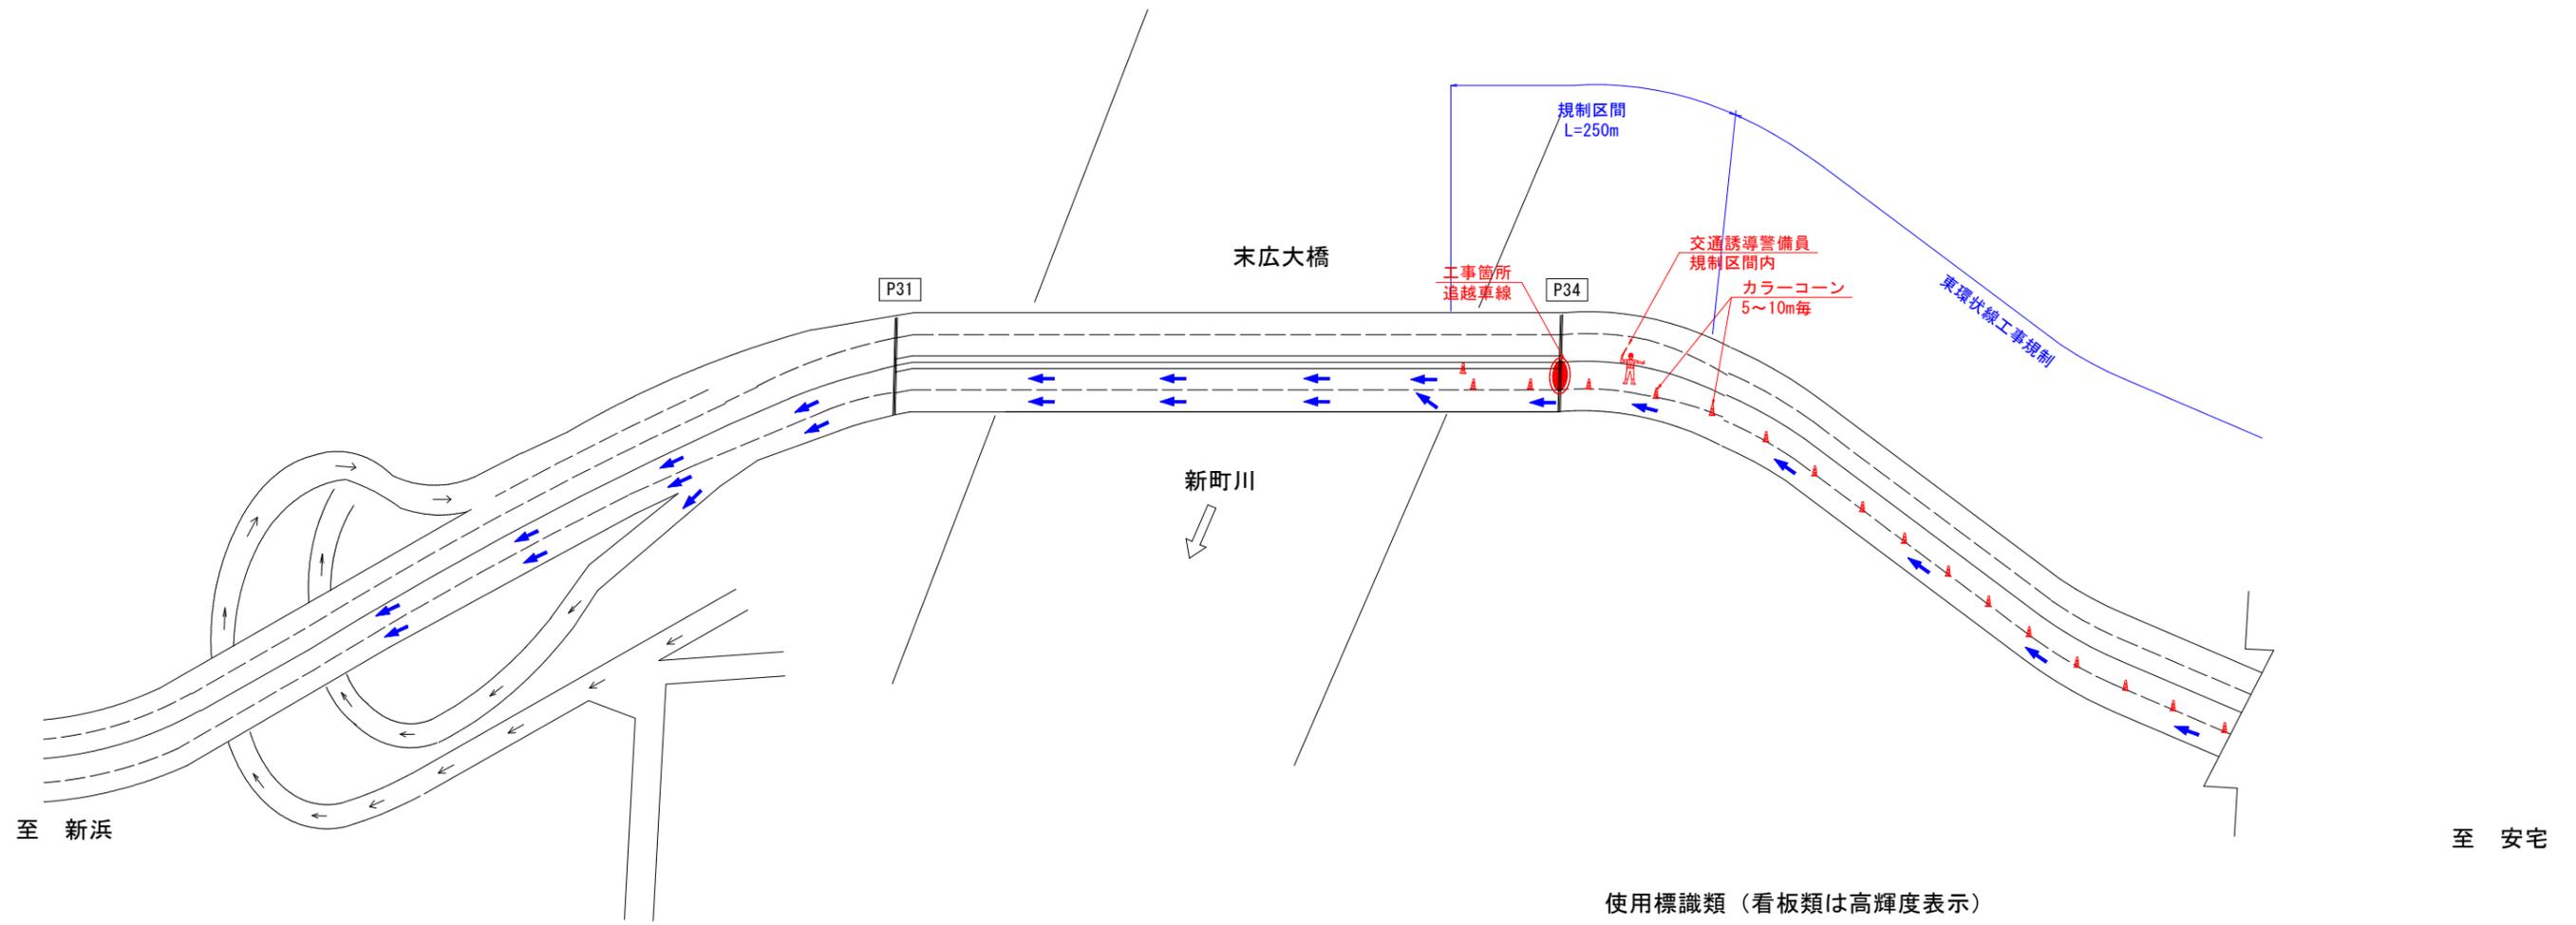

使用標識類 (看板類は高輝度表示)

末広大橋断面図

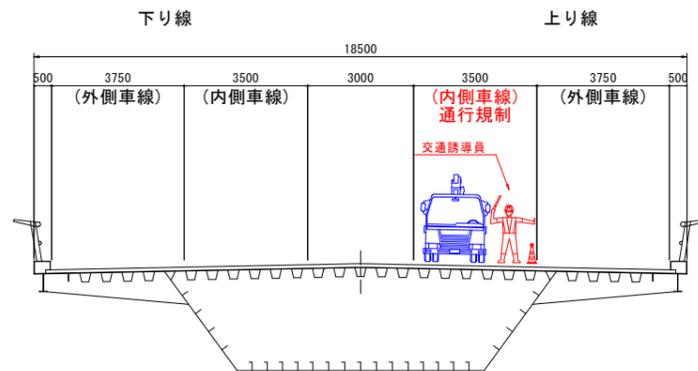

<p>橋梁 工事中</p>	<p>この先 車線減少</p>	<p>000 m先</p>	<p>徐行</p>	<p>速度落とせ</p>
<p>カラーコーン</p>	<p>8交通整理人</p>	<p>9矢印標識</p>	<p>末広大橋工事中</p>	<p>11矢印標識車両</p>

注記

1. 通行規制を通行車両に明示すること。
2. 作業中は、優秀な交通誘導警備員にて交通整理を行うこと。
3. 通行規制を行う作業は、できる限り短期間とすること。
4. 本図は、伸縮装置取替時を想定する。舗装打替時は、区間によって、規制区間を延長するものとする。
5. 規制先頭を東環状線工事規制に接続するため、看板配置等は省略している。
6. 伸縮装置取替工事において24時間規制を行う際には、作業を実施しない夜間においても交通誘導警備員を配置し、安全を確保すること。


参考図

工事名	R6徳島 徳島環状線(末広大橋) 徳・南末広 橋梁修繕工事(担い手確保型)		
路線名等	徳島環状線		
工事箇所	徳島市南末広町(末広大橋)		
図面名	交通規制要領図(その3)		
縮尺	—	図面番号	3 / 5
会社名	—		
事業者名	徳島県東部県土整備局<徳島>		


交通規制要領図【参考】(その4)

上り外側車線規制

車線減少

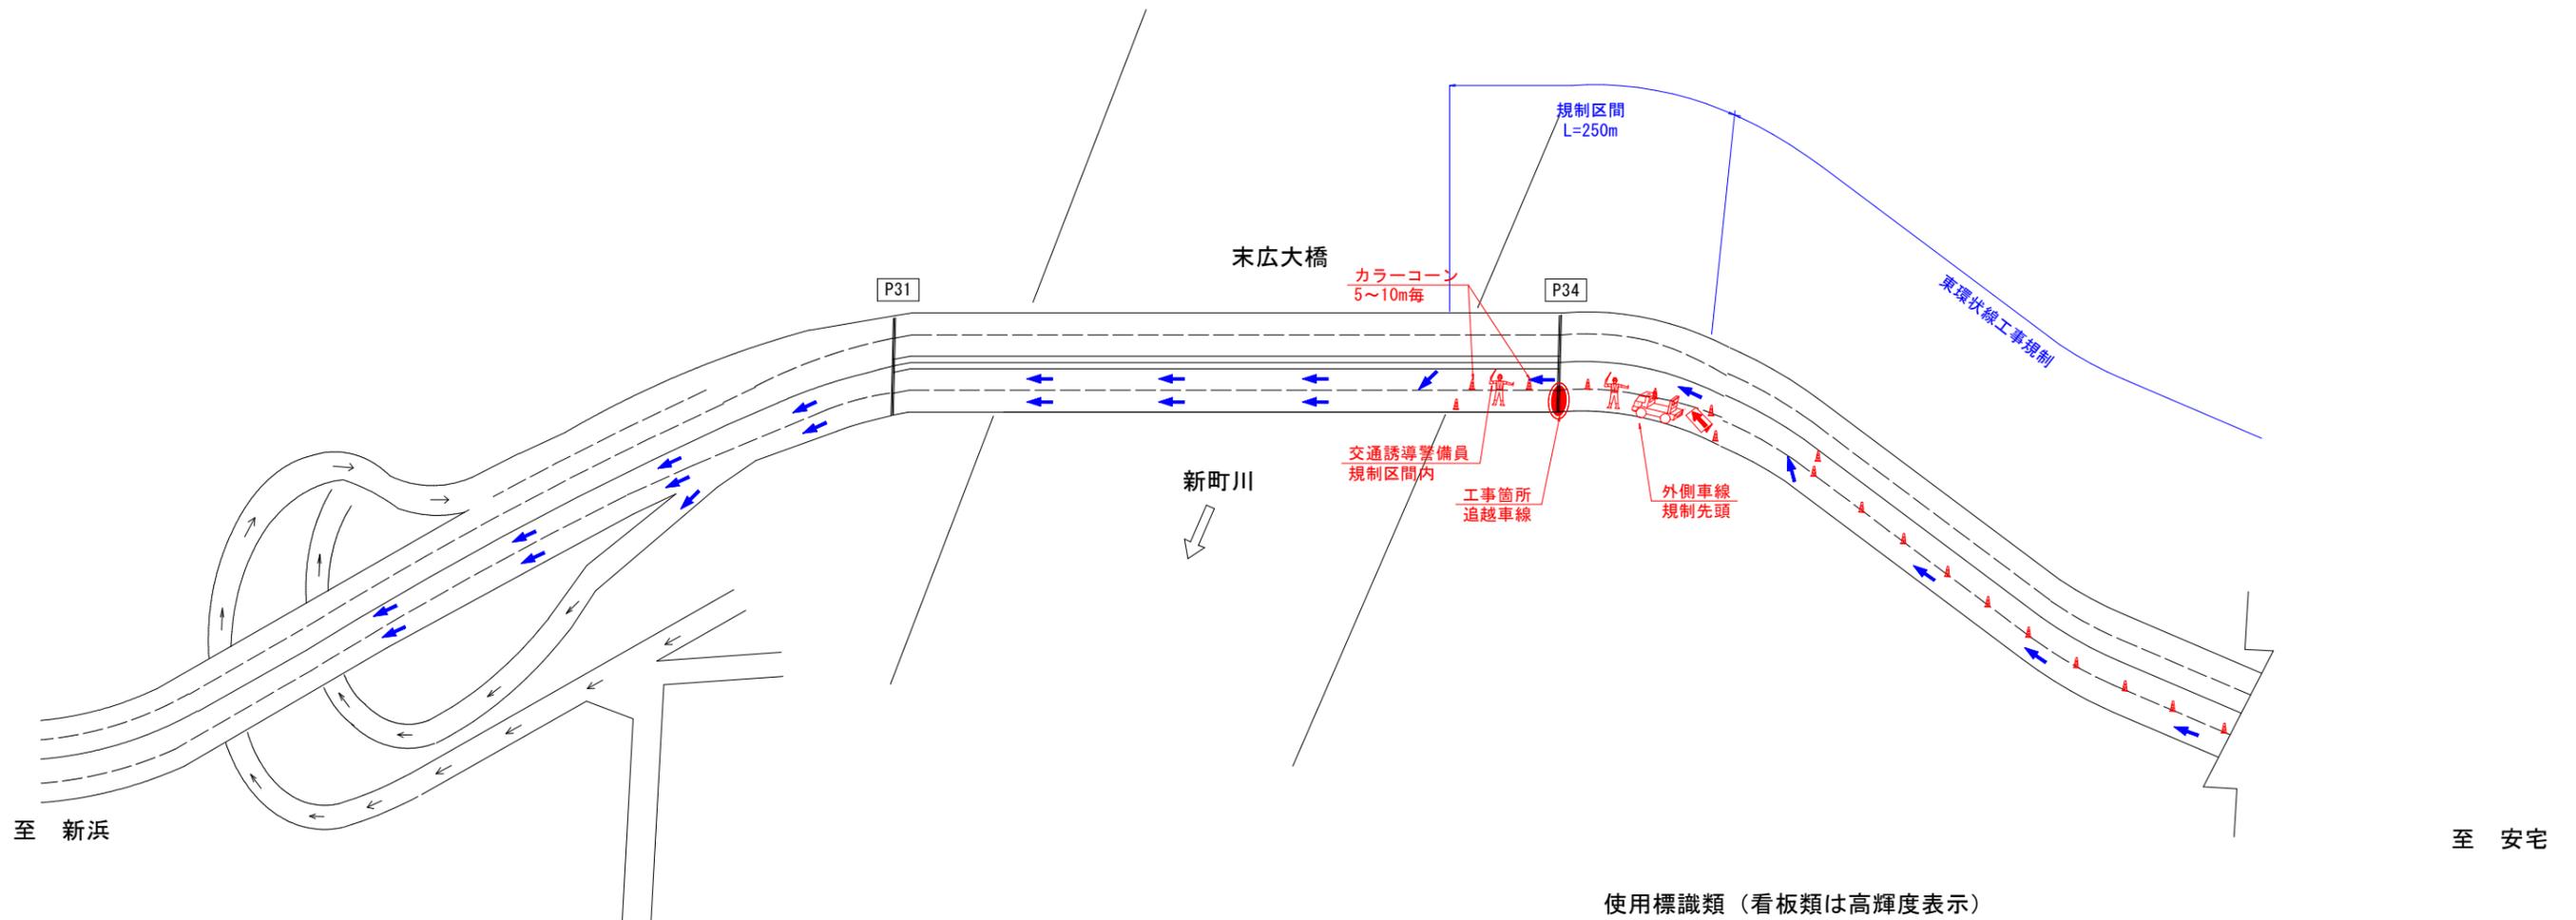

末広大橋断面図

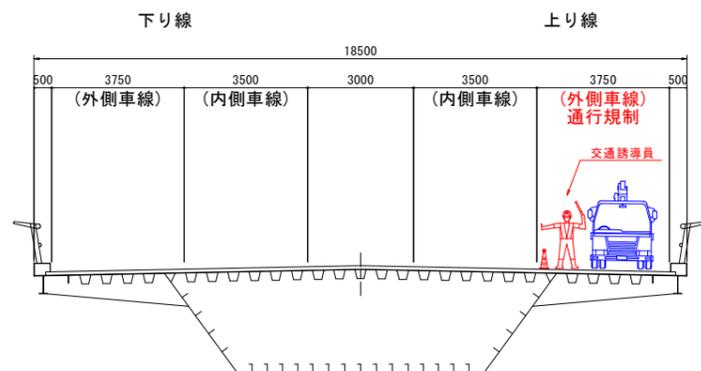

使用標識類 (看板類は高輝度表示)

 <small>H 橋工 徳島環状線 伸縮装置改修工事 区間 徳島市南末広町丁目 期間 平成 年月日~平成 年月日 施工 11 発注者 徳島県東部県土整備局 TEL 087-453-4211</small>	 <small>この先 車線減少</small>	 <small>000 m先</small>	 <small>徐行</small>	 <small>速度落とせ</small>
 <small>カラーコーン</small>	 <small>8交通整理人</small>	 <small>9矢印標識</small>	 <small>末広大橋工事中</small>	 <small>11矢印標識車両</small>
		 <small>この先 左へよって</small>		 <small>この先 右へよって</small>

注記


1. 通行規制を通行車両に明示すること。
2. 作業中は、優秀な交通誘導警備員にて交通整理を行うこと。
3. 通行規制を行う作業は、できる限り短期間とすること。
4. 本図は、伸縮装置取替時を想定する。舗装打替時は、区間によって、規制区間を延長するものとする。
5. 規制先頭を東環状線工事規制に接続するため、看板配置等は省略している。
6. 伸縮装置取替工事において24時間規制を行う際には、作業を実施しない夜間においても交通誘導警備員を配置し、安全を確保すること。

参考図


工事名	R6徳島 徳島環状線(末広大橋) 徳・南末広 橋梁修繕工事(担い手確保型)		
路線名等	徳島環状線		
工事箇所	徳島市南末広町(末広大橋)		
図面名	交通規制要領図(その4)		
縮尺	—	図面番号	4 / 5
会社名			
事業者名	徳島県東部県土整備局<徳島>		

防護足場参考図 S=1:40


平面図

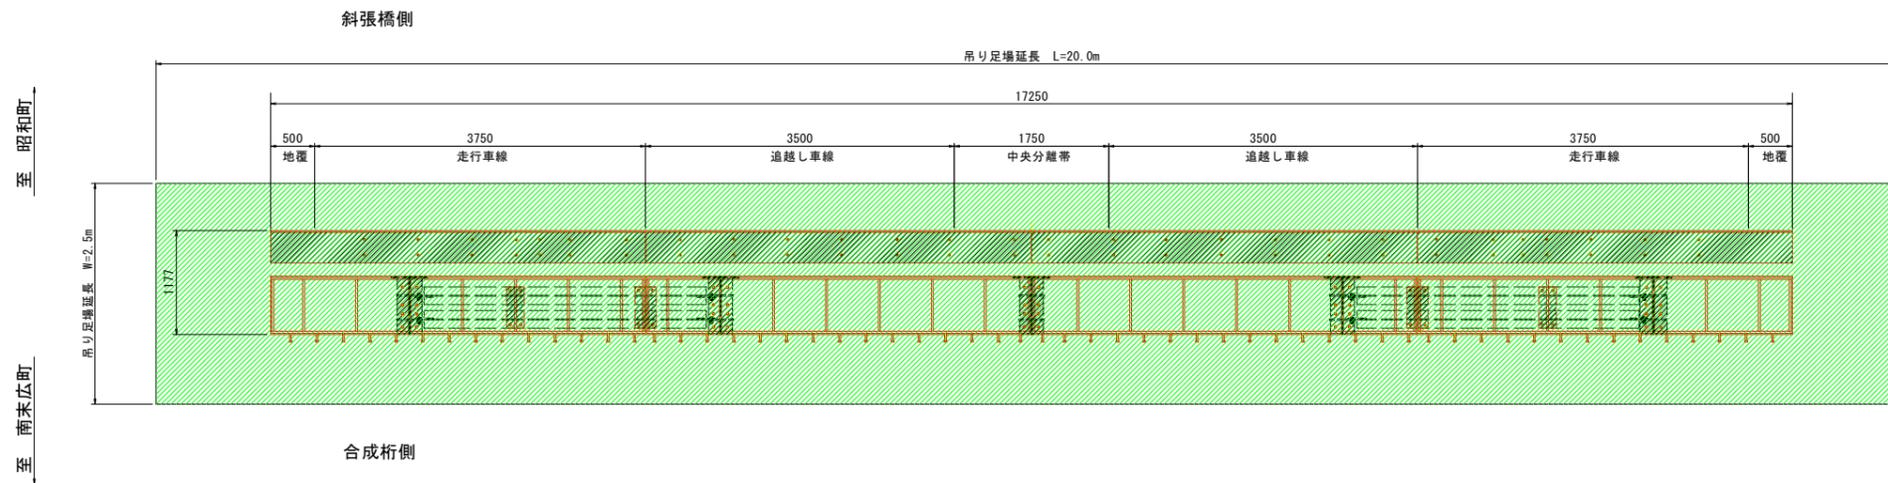

断面図 S=1:100

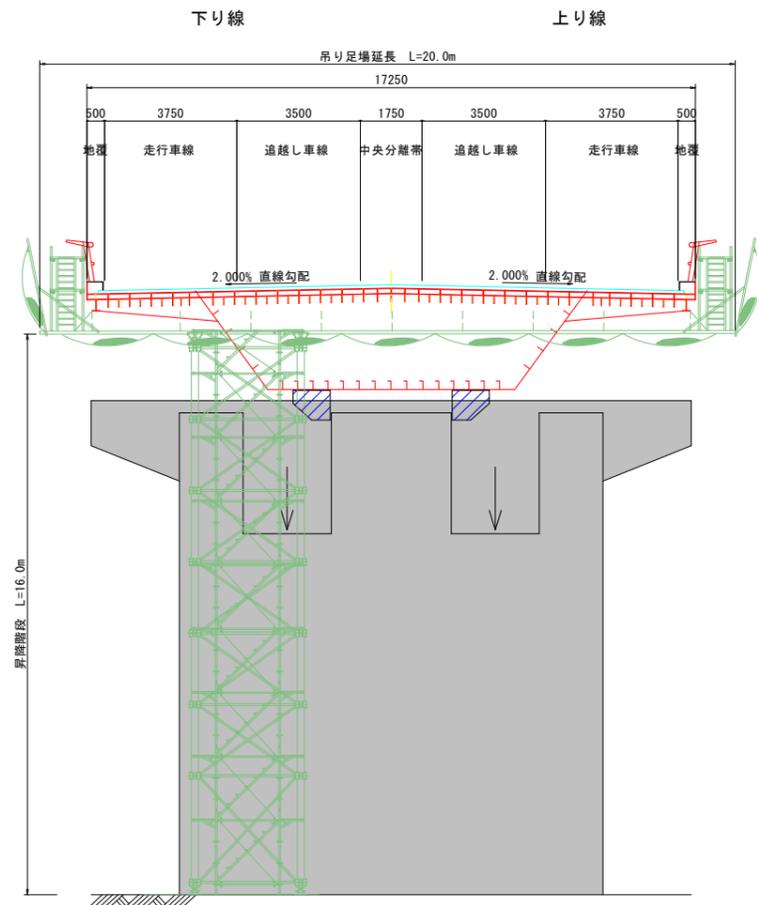

端部詳細図 S=1:20

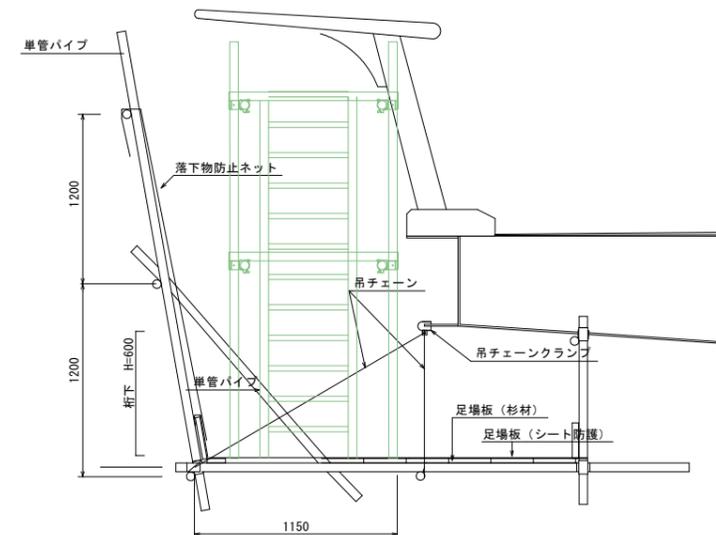

注記) 周辺には高圧線が存在するため、施工の際には高圧線管理者と協議を行い、養生等を行った上で施工すること。

参考図	
工事名	R6徳土 徳島環状線(末広大橋) 徳・南末広 橋梁修繕工事(担い手確保型)
路線名等	徳島環状線
工事箇所	徳島市南末広町(末広大橋)
図面名	防護足場参考図
縮尺	1:40 図面番号 5/5
会社名	
事業者名	徳島県東部県土整備局<徳島>