


平面図 S=1:200

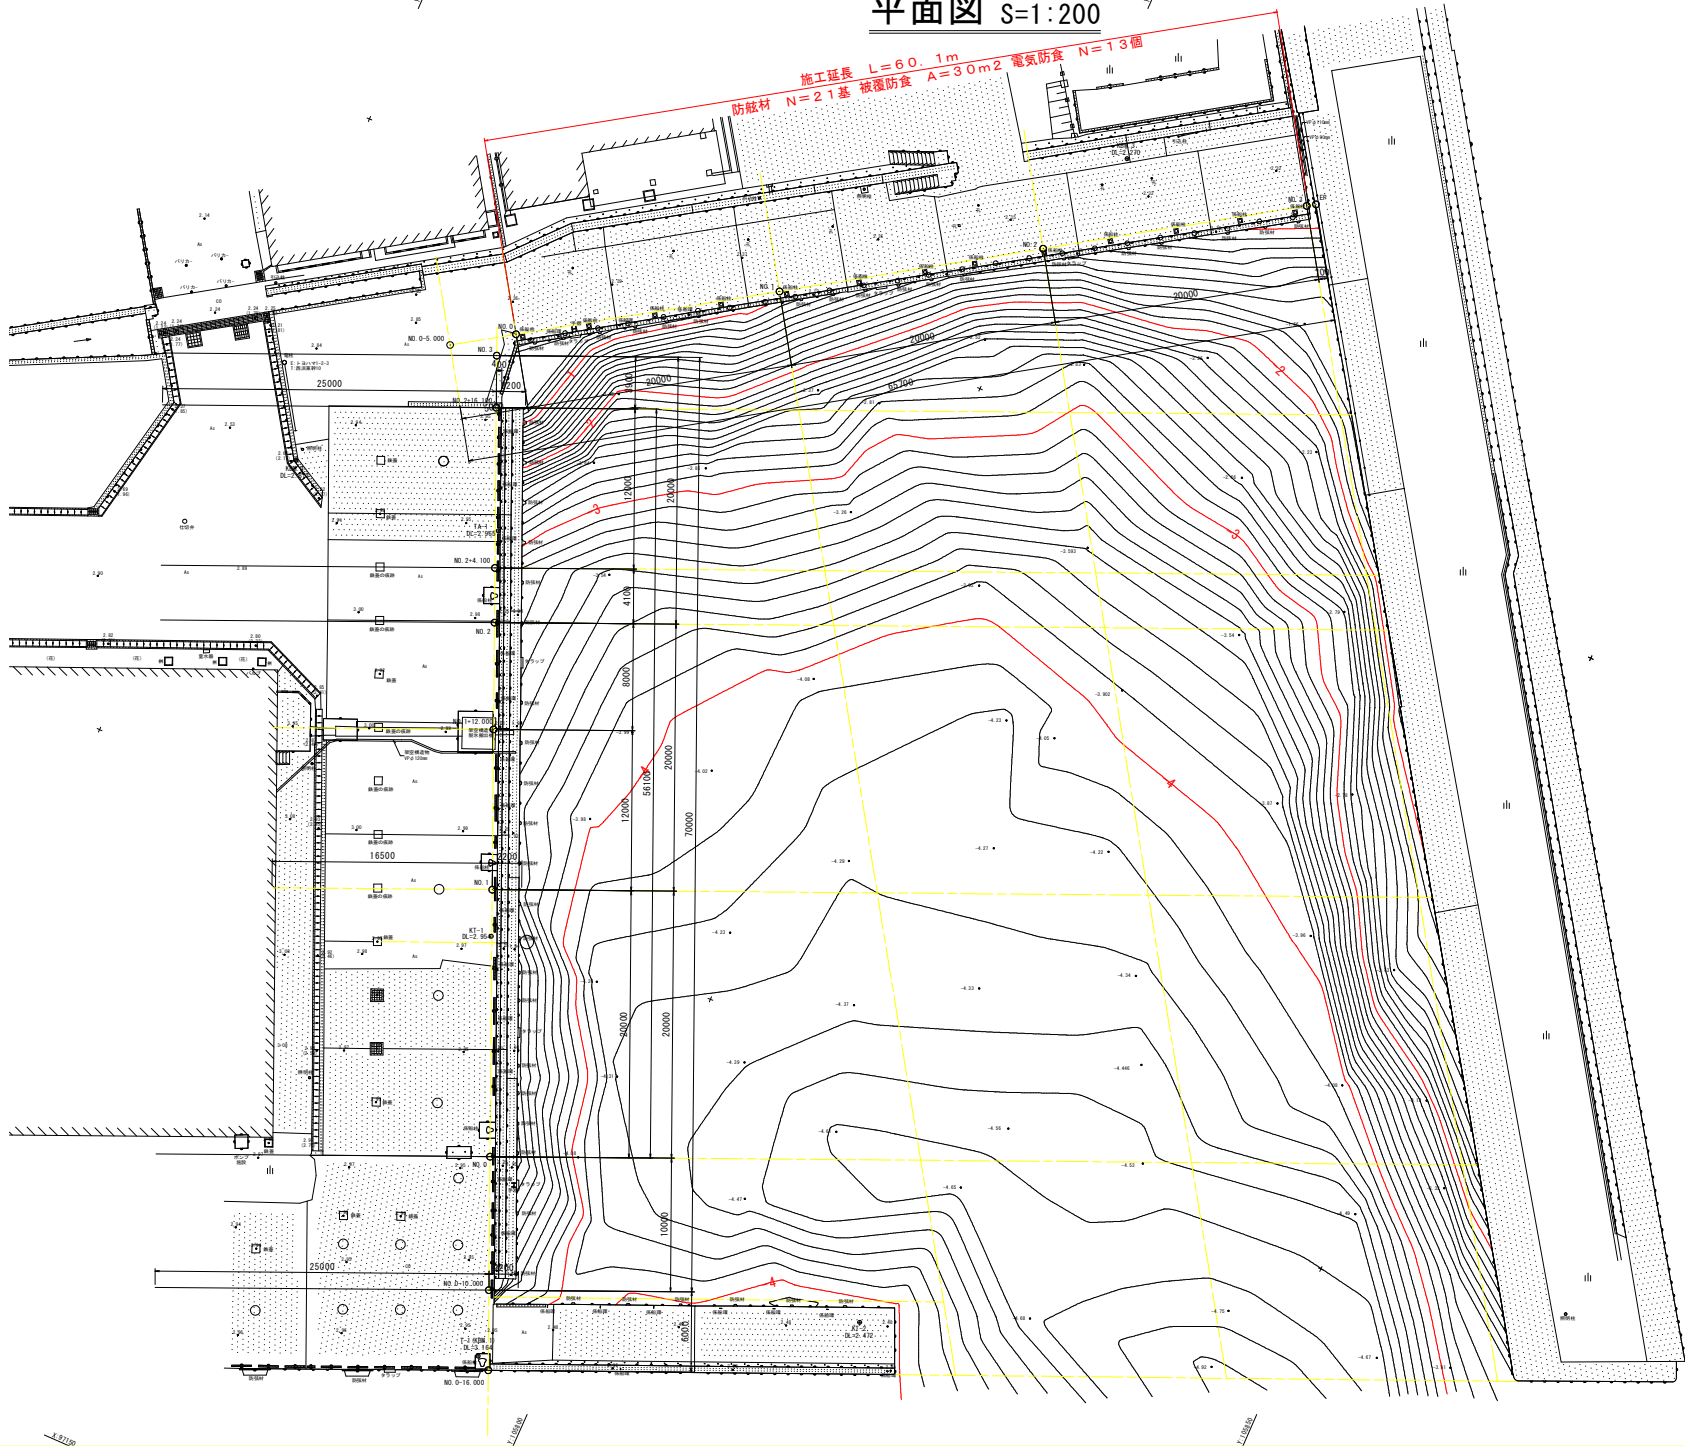

(C-6-9)
座標一覧表

点名	X座標	Y座標
NO.0-5.000	97238.955	105762.270
NO.0	97239.880	105766.583
NO.1	97250.593	105783.325
NO.2	97261.501	105800.088
NO.3	97272.409	105816.851
OP	97272.971	105817.428

(C-6-10)
座標一覧表

点名	X座標	Y座標
NO.0-10.000	97167.861	105796.004
NO.0-10.000	97173.370	105793.520
NO.0	97182.551	105789.687
NO.1	97200.813	105791.180
NO.1-12.000	97211.300	105776.884
NO.2	97219.275	105772.814
NO.2-4.100	97223.400	105772.188
NO.2-16.100	97224.057	105767.421
NO.3	97237.837	105765.687

座標一覧表

点名	X座標	Y座標	標高
TA-1	97226.670	105771.284	2.980
T-1 (00M.1)	97169.524	105794.682	3.184
KT-1	97187.688	105783.082	2.954
KT-2	97182.385	105820.004	2.473
KRM.2	97224.403	105795.280	2.873
KRM.3	97270.205	105885.113	2.270


実施設計図面

工事名	R 6 阿土 橋港 (西浜地区) 阿南・橋 - 2 m物置場防食工事 (据い手掘模型)		
路線名等	橋港 (西浜地区)		
工事箇所	阿南市橋町豊浜		
図面名	平面図		
縮尺	1:200	図面番号	1 / 7
会社名			
事業者名	徳島県南部総合振興局橋土整備部(阿南)		

縦断図






V=1:100
H=1:250

西浜物揚場 (C-6-9)

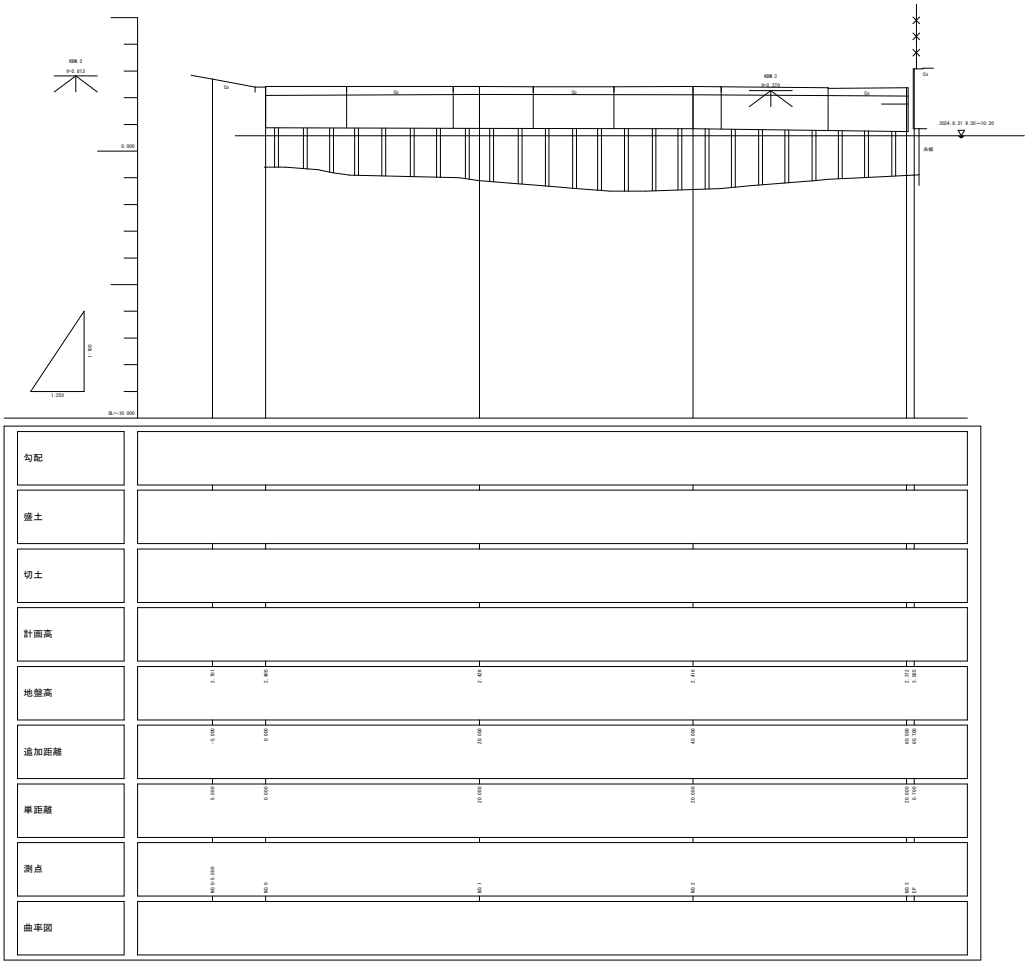

実施設計図面			
工事名	R 6 阿土 橋港（西浜地区） 阿南・橋 ー 2 m物揚場防食工事（担い手確保型）		
路線名等	橋港（西浜地区）		
工事箇所	阿南市橋町堂浜		
図面名	縦断面		
縮尺	図 示	図面番号	2 / 7
会社名			
事業者名	徳島県南部総合農林局農土整備部（阿南）		


横断図 S=1:100
西浜物揚場(C-6-09)

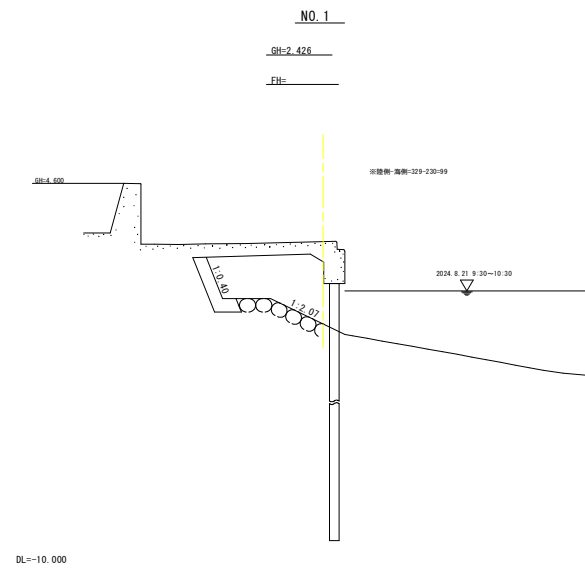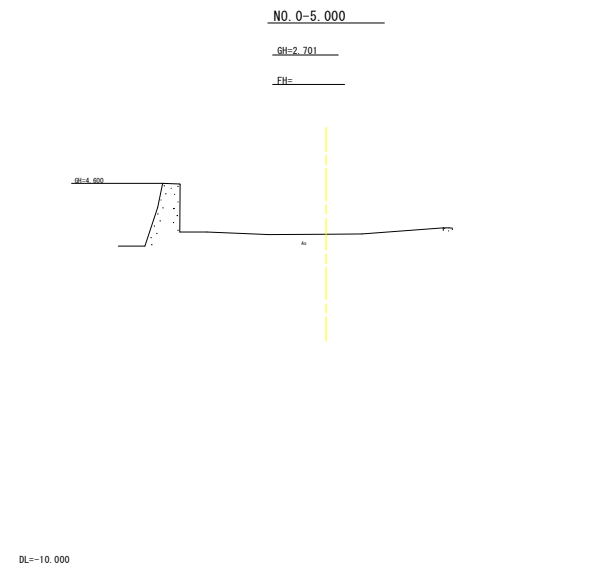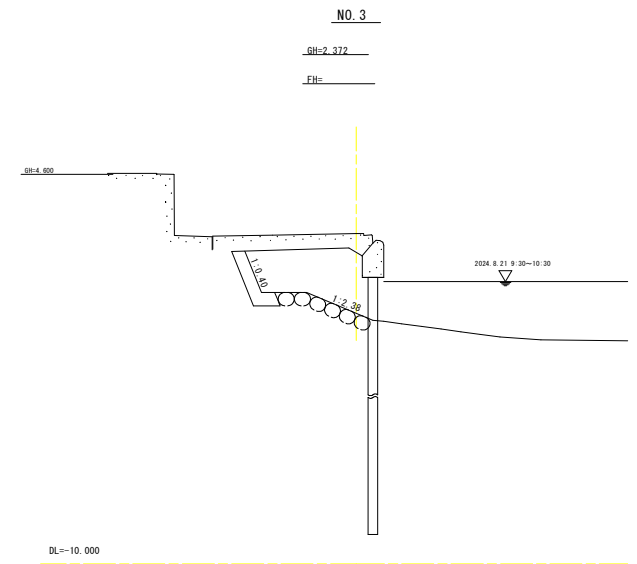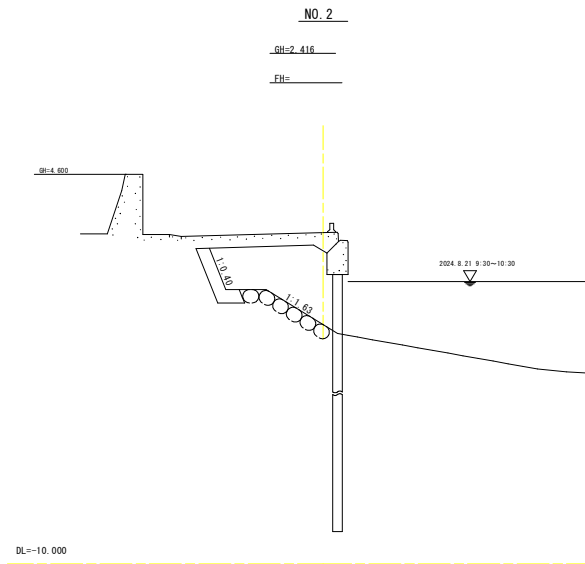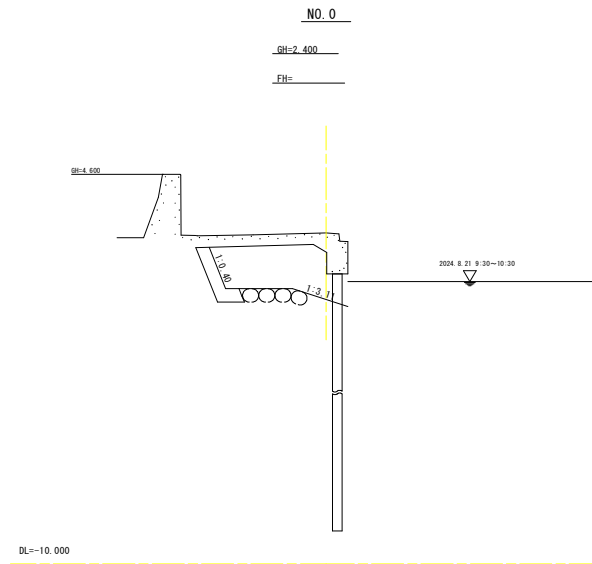


実施設計図面			
工事名	R 6 阿土 横港 (西浜地区) 阿南・横 - 2 m物揚場防食工事 (担い手確保型)		
路線名等	横港 (西浜地区)		
工事箇所	阿南市横町堂浜		
図面名	横断図		
縮尺	1:100	図面番号	3 / 7
会社名			
事業者名	徳島県南部総合農林局農土整備部<阿南>		

補修一般図


平面図 S=1:200

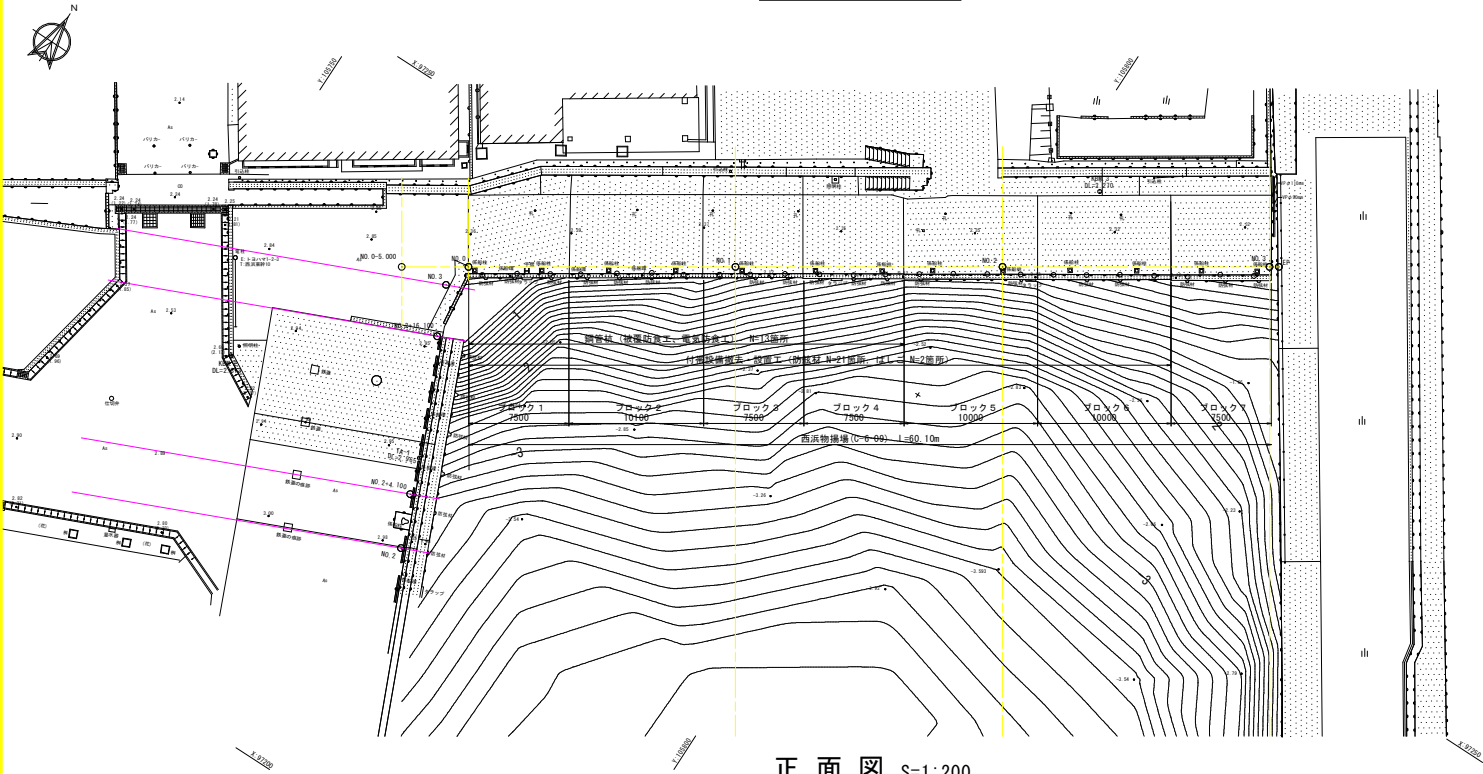

標準断面図 S=1:100

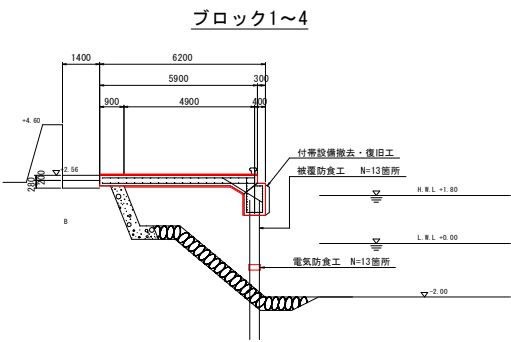

正面図 S=1:200

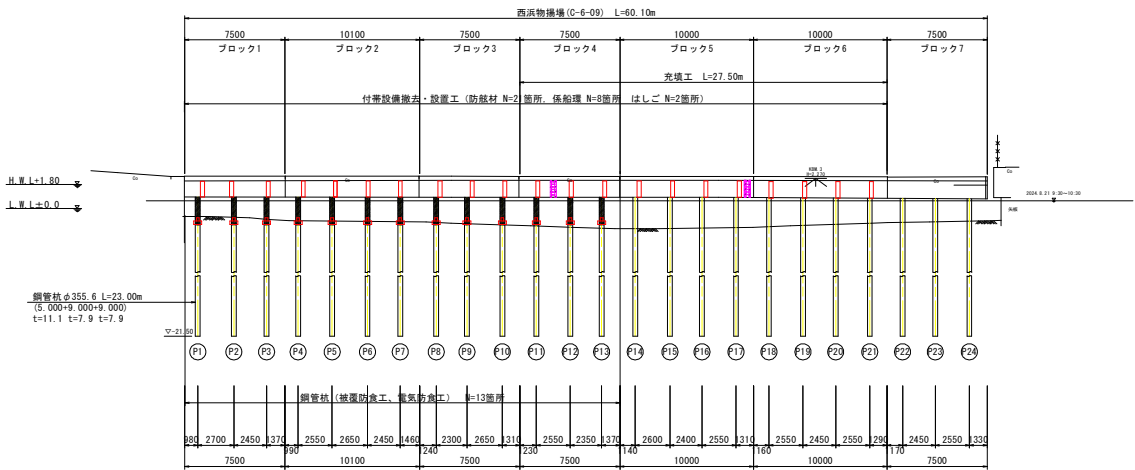


実施設計図面

工事名	R 6 阿土 横港 (西浜地区) 阿南・横 - 2 m物揚場防食工事 (担い手確保型)		
路線名等	横港 (西浜地区)		
工事箇所	阿南市横町堂浜		
図面名	補修一般図		
縮尺	図示	図面番号	4 / 7
会社名			
事業者名	徳島県南部総合農林局農土整備部(阿南)		


補修詳細図(その1) S=1:100

正面図

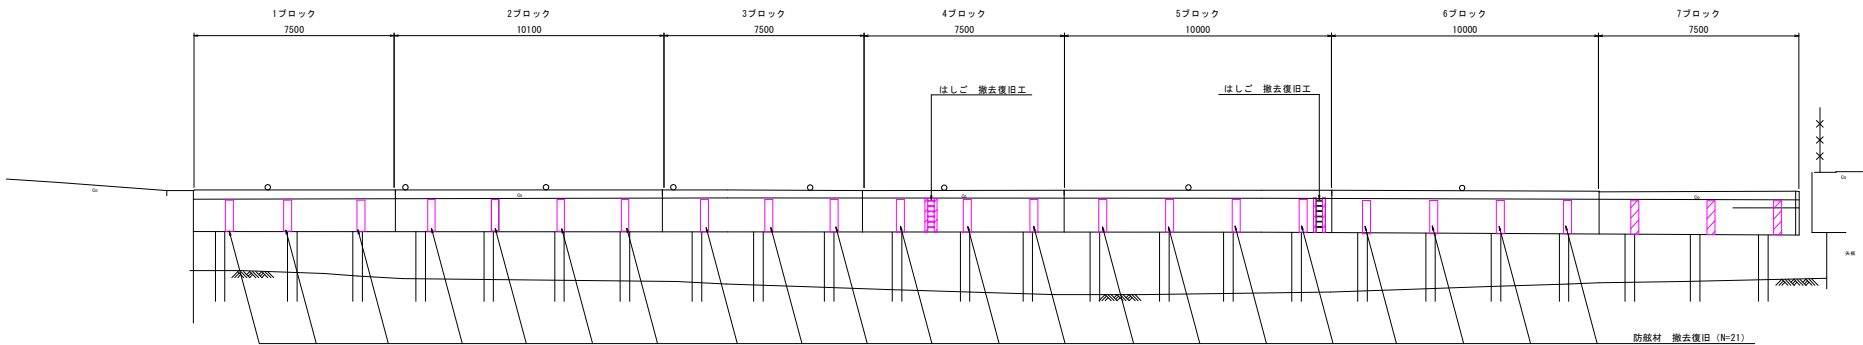


防舷材構造図

S=1:20

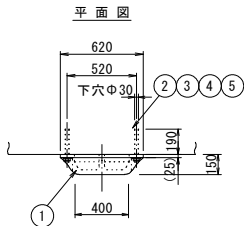


数量表		1箇所当り		
番号	名称	材質	数量	備考
1	ゴム防舷材 1500×1000L	ゴム SUS400	1	
2	M2.4 アンカーボルト	SUS304	4	
3	M2.4 ナット	SUS304	4	
4	M2.4用ワッシャー	SUS304	4	
5	M2.4用樹脂カプセル	樹脂・青材	4	樹脂量70cm3以上

正面図

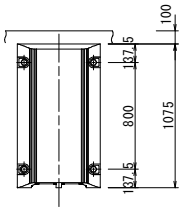


側面図

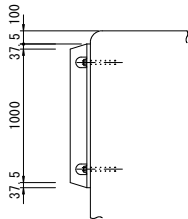

ゴム製タラップ

S=1:30

(本体 L=1200 + 補助 L=900) 2基

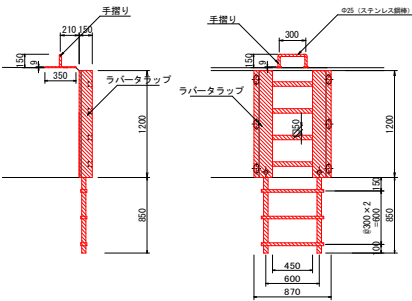

名称	規格	材質	単位	数量	備考
タラップ本体	H150mm L1200mm		基	2	
補助梯子	φ50mm L900mm		基	2	

実施設計図面


工事名	R6阿土 橋港 (西浜地区) 阿南・橋 -2m物揚場防食工事 (担い手確保型)		
路線名等	橋港 (西浜地区)		
工事箇所	阿南市横町豊浜		
図面名	補修詳細図(その1)		
縮尺	図示	図面番号	5 / 7
会社名			
事業者名	徳島県南部総合振興局農土整備部(阿南)		

工事名	R6阿土 橋杭（西浜地区） 阿南・橋一2m物橋場防災工事（担い手確保型）		
路線名等	橋杭（西浜地区）		
工事箇所	阿南市橋町堂浜		
図面名	補修詳細図（その2）		
縮尺	図 示	図面番号	6 / 7
会社名			
事業者名	徳島県南総合企画民局島土整備部〈阿南〉		


補修詳細図(その3) S=1:15
鋼管杭取付要領図

被覆防食工詳細図


A-A' 断面図

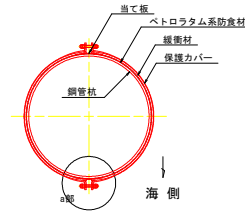


a部詳細 S=1:3

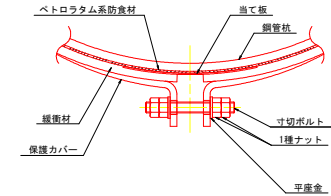


正面図

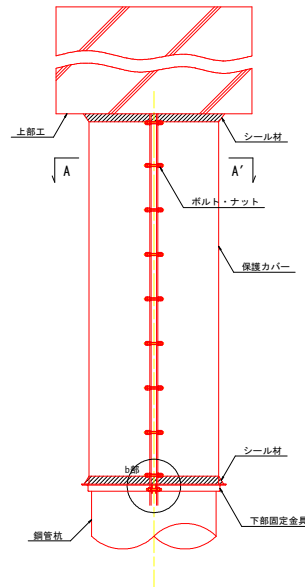

側面図

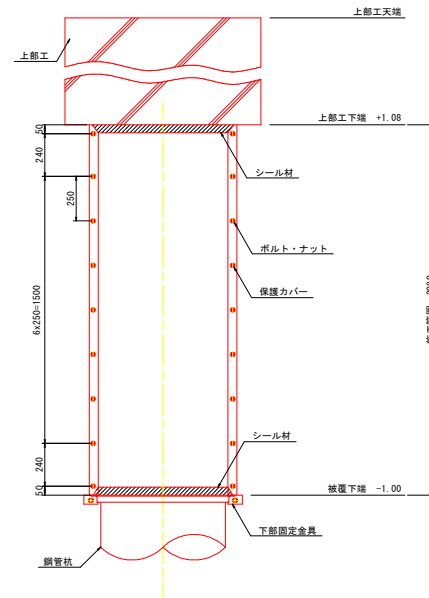

b部詳細 S=1:3

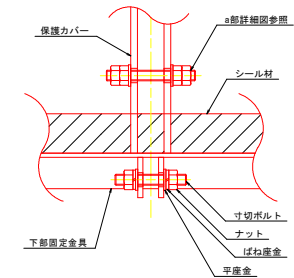

被覆仕様			
項目	名 称	材 質	規格・形状
素地調整	—	—	ISO St 2 以上
締結金具	ねじ類	SUS316以上	M12ボルト・ナット
		炭素鋼	M12ボルト・ナット (下部固定金具用)
防食材	ペーストテープ	ベトログラム系	JIS Z1903相当 t1
	防食テープ		JIS Z1902 t1.1
保護材	保護カバ	FRP	鋼管杭用 t2
	当て板		t1.5
	緩衝材		発泡ポリエチレン t10
下端金具	下部固定金具	炭素鋼	L-40x40x5
シーリング材	—	水中硬化形エポキシ樹脂	二液硬化型 (主剤+硬化剤)

実施設計図面			
工事名	R6阿土 横港 (西浜地区) 阿南・横 —2 m物置場防食工事 (担い手確保型)		
路線名等	横港 (西浜地区)		
工事箇所	阿南市横町壹浜		
図面名	補修詳細図 (その3)		
縮尺	図 示	図面番号	7 / 7
会社名			
事業者名	徳島県南部総合農林局農土整備部<阿南>		