
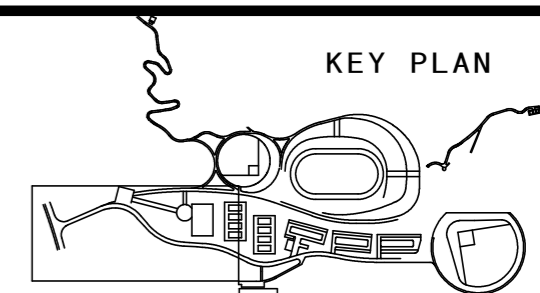


平面図 (1) s=1/500

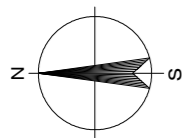


凡例

| 記号 | 名称 | 数量 | 備考 |
|----|-------------------------------------|----|----------|
| | 車道（駐車場）照明灯 H=8m NHT110w 夜間点灯 限時消灯 | 3 | D種接地工事施工 |
| | 車道（駐車場）照明灯 H=8m NHT110w 夜間点灯 | 2 | D種接地工事施工 |
| | 車道・歩道照明灯 車道灯：H=8m NHT110w 夜間点灯 限時消灯 | 9 | D種接地工事施工 |
| | 歩道灯：H=3.5m NH70w 夜間点灯 限時消灯 | | |
| | 車道・歩道照明灯 車道灯：H=8m NHT110w 夜間点灯 限時消灯 | 5 | D種接地工事施工 |
| | 歩道灯：H=3.5m NH70w 夜間点灯 | | |
| | 車道・歩道照明灯 車道灯：H=8m NHT110w 夜間点灯 | 5 | D種接地工事施工 |
| | 歩道灯：H=3.5m NH70w 夜間点灯 限時消灯 | | |
| | 歩道照明灯 H=5m NH70w 夜間点灯 限時消灯 | 6 | D種接地工事施工 |
| | 歩道照明灯 H=5m NH70w 夜間点灯 | 2 | D種接地工事施工 |


※常夜点灯は、ソーラーにより点灯、消灯する。
限時消灯は、ソーラーにより点灯し、タイマーにより消灯する。
上記の規格は、現況照明灯のものである。

実施設計図面

| | | | |
|------|---|------|-----|
| 工事名 | R6阿土 南部健康運動公園 阿南・桑野地 照明設備修繕工事(1) (担い手確保型) | | |
| 路線名等 | 南部健康運動公園 | | |
| 工事箇所 | 阿南市桑野町桑野谷地(第1分割) | | |
| 図面名 | 平面図(1) | | |
| 縮尺 | 図示 | 図面番号 | 1/4 |
| 会社名 | | | |
| 事業者名 | 徳島県南部総合県民局県土整備部<阿南> | | |

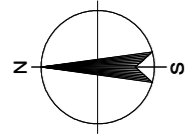

平面图 (3) S=1/500



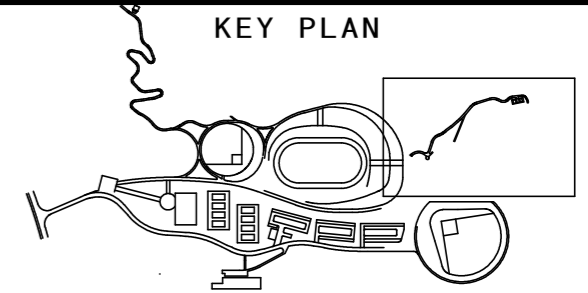


実施設計図面

| | | | |
|------|---|------|-------|
| 工事名 | R6阿土 南部健康運動公園 阿南・桑野地 照明設備修繕工事(1) (担い手確保型) | | |
| 路線名等 | 南部健康運動公園 | | |
| 工事箇所 | 阿南市桑野町桑野谷地(第1分割) | | |
| 図面名 | 平面图(3) | | |
| 縮尺 | 図示 | 図面番号 | 3 / 4 |
| 会社名 | | | |
| 事業者名 | 徳島県南部総合県民局県土整備部<阿南> | | |

照明灯姿図(幹線道路)

照明灯外形図 S=1/30

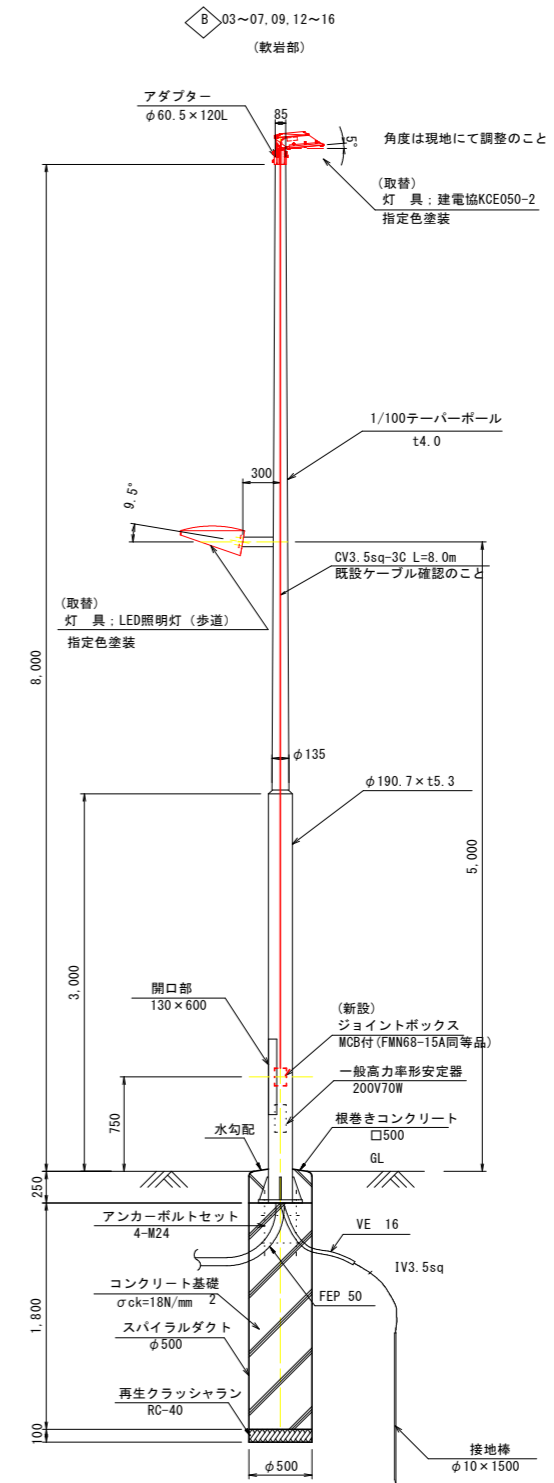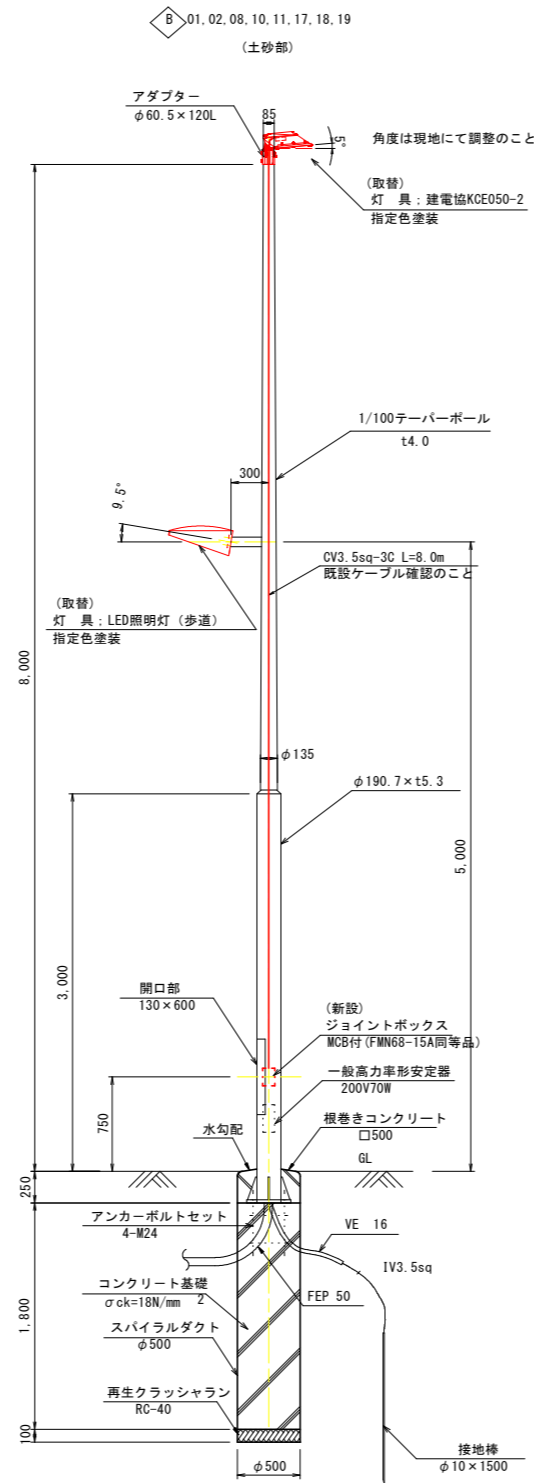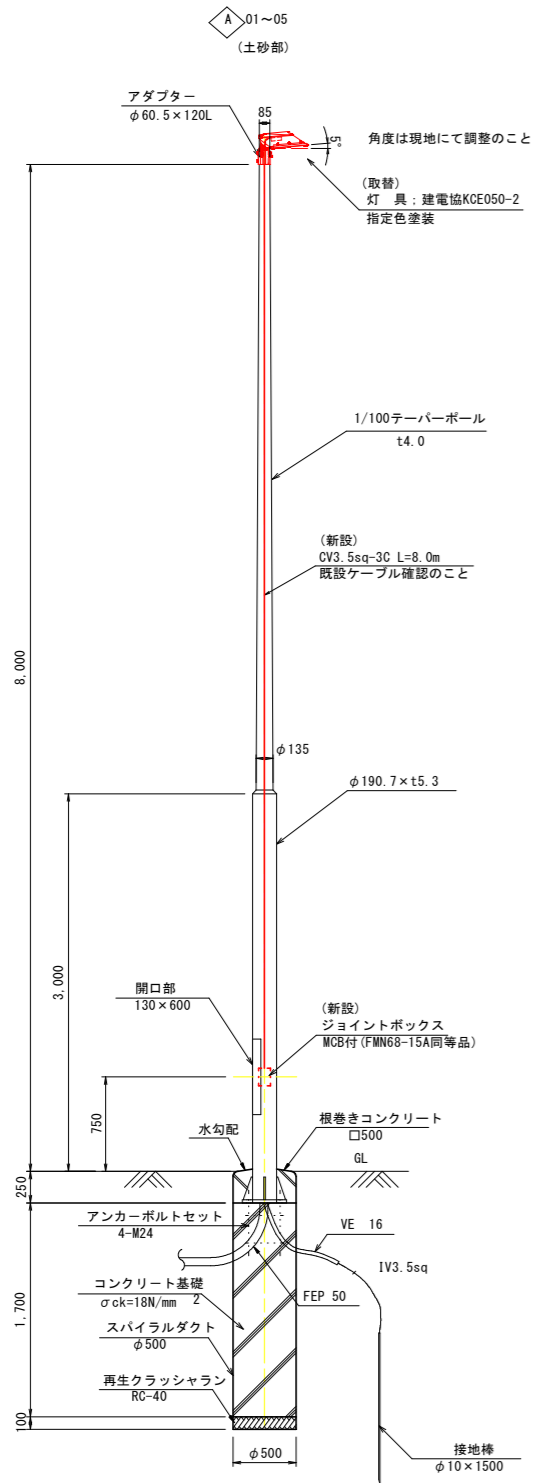

実施設計図面

| | | | |
|------|---|------|-------|
| 工事名 | R6阿土 南部健康運動公園 阿南・桑野地 照明設備修繕工事(1) (担い手確保型) | | |
| 路線名等 | 南部健康運動公園 | | |
| 工事箇所 | 阿南市桑野町桑野谷地(第1分割) | | |
| 図面名 | 照明灯姿図(幹線道路) | | |
| 縮尺 | 図示 | 図面番号 | 4 / 4 |
| 会社名 | | | |
| 事業者名 | 徳島県南部総合県民局県土整備部<阿南> | | |