


平面図
S=1:2,000

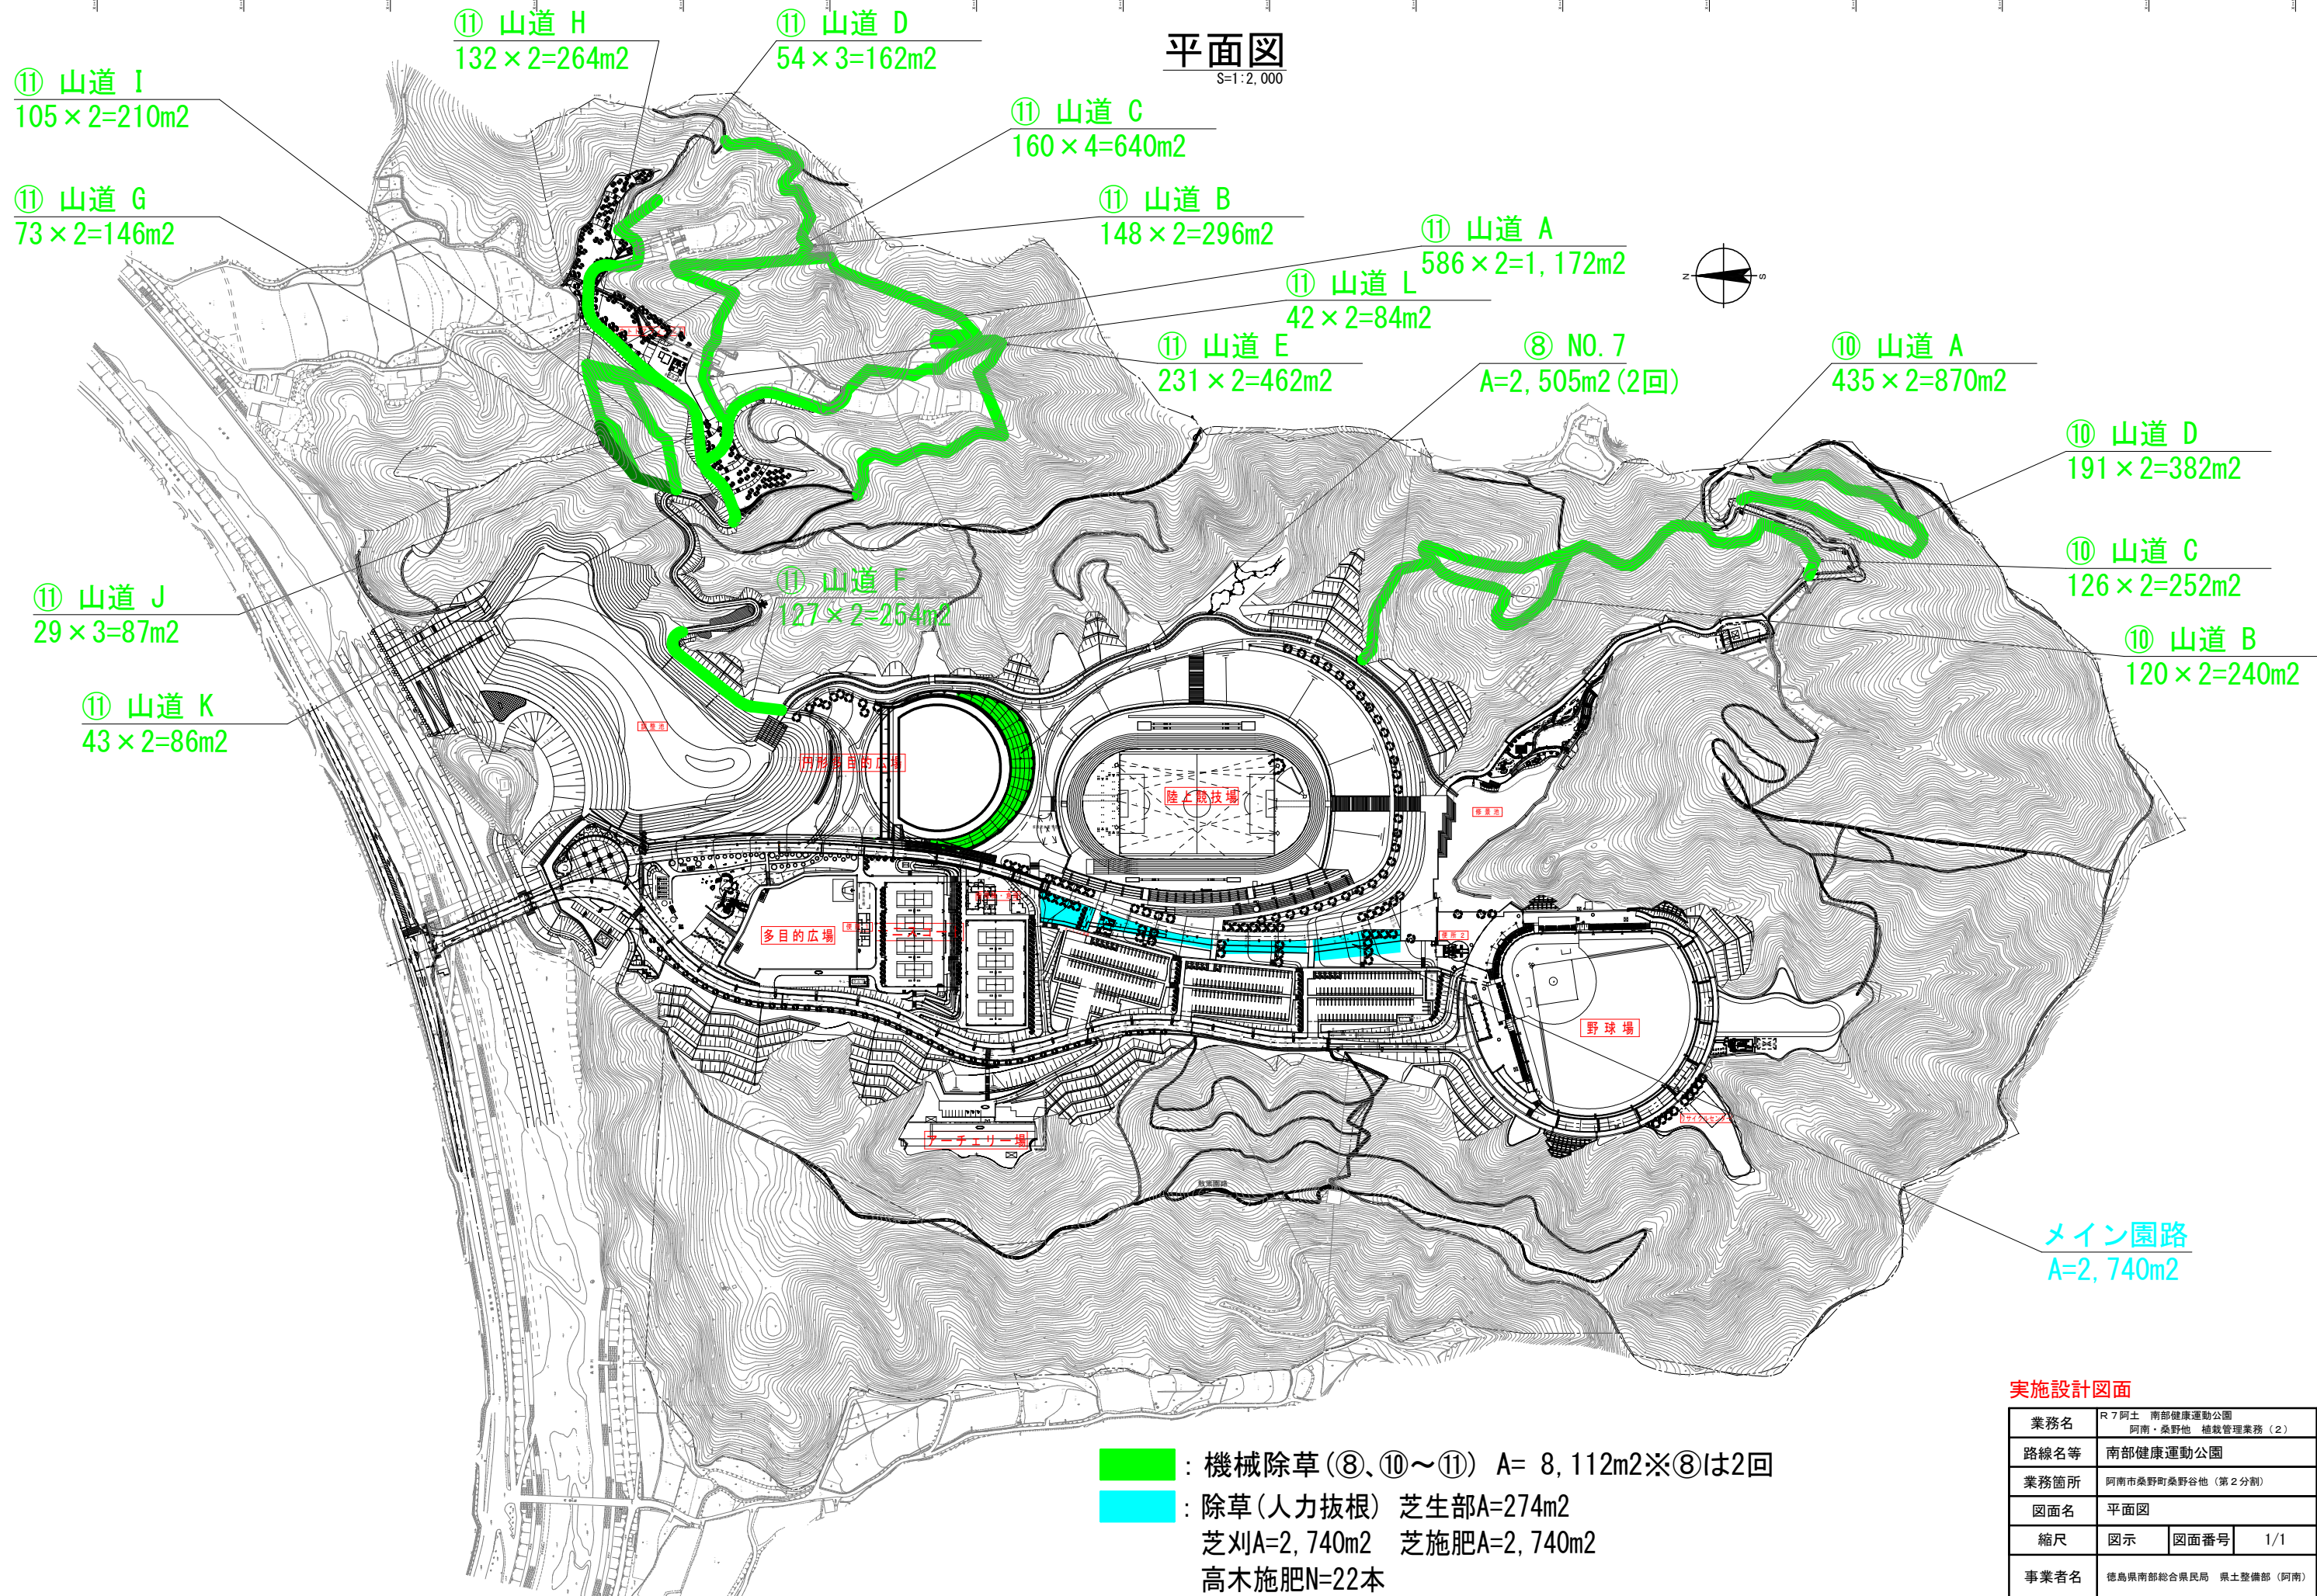

⑪ 山道 I
105 × 2 = 210m²

⑪ 山道 G
73 × 2 = 146m²

⑪ 山道 J
29 × 3 = 87m²

⑪ 山道 K
43 × 2 = 86m²

⑪ 山道 H
132 × 2 = 264m²

⑪ 山道 D
54 × 3 = 162m²

⑪ 山道 C
160 × 4 = 640m²

⑪ 山道 B
148 × 2 = 296m²

⑪ 山道 E
231 × 2 = 462m²

⑪ 山道 F
127 × 2 = 254m²

⑪ 山道 C
160 × 4 = 640m²

⑪ 山道 L
42 × 2 = 84m²

⑪ 山道 A
586 × 2 = 1,172m²

⑧ NO.7
A=2,505m² (2回)

⑩ 山道 A
435 × 2 = 870m²

⑩ 山道 D
191 × 2 = 382m²

⑩ 山道 C
126 × 2 = 252m²

⑩ 山道 B
120 × 2 = 240m²

メイン園路
A=2,740m²

- : 機械除草(⑧、⑩~⑪) A= 8,112m²※⑧は2回
- : 除草(人力抜根) 芝生部A=274m²
芝刈A=2,740m² 芝施肥A=2,740m²
高木施肥N=22本

実施設計図面

業務名	R7阿土 南部健康運動公園 阿南・桑野地 植栽管理業務(2)		
路線名等	南部健康運動公園		
業務箇所	阿南市桑野町桑野谷地(第2分割)		
図面名	平面図		
縮尺	図示	図面番号	1/1
事業者名	徳島県南部総合県民局 県土整備部(阿南)		