

施工延長 L=310.0m

路面切削工 A=5,380m²


厚6cm ポリマー改質Ⅱ型As A=5,380m²



徳島市

応神町


東貞方

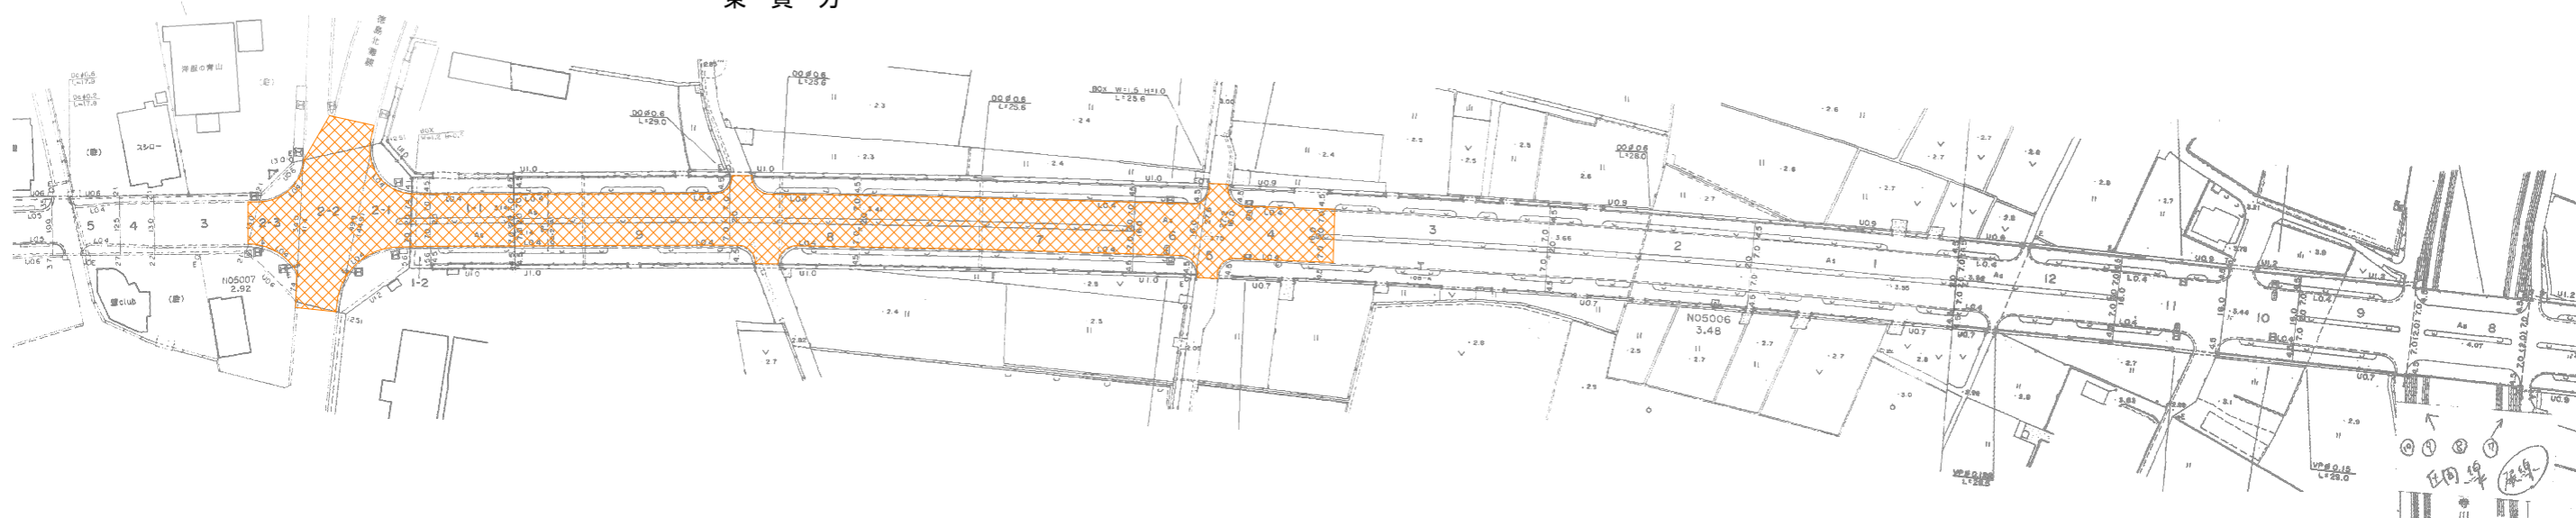

工事名	R6徳土 徳島環状線		
路線名等	徳島環状線		
工事箇所	徳島市応神町東貞方(第2分割)		
図面名	計画平面図		
縮尺	S=1/1000	図面番号	1 / 2
会社名			
事業者名	徳島県東部県土整備局		


標準断面図

標準断面図 S=1/50

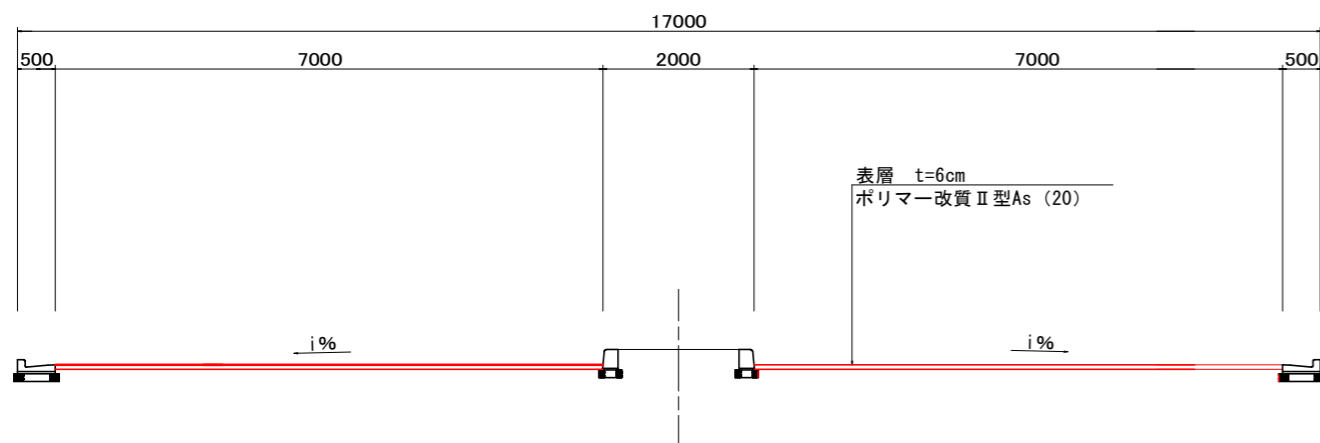


舗装断面図 S=1/10

現況舗装構成

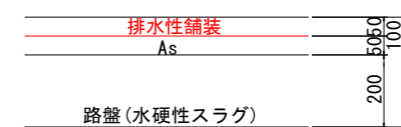


計画舗装構成

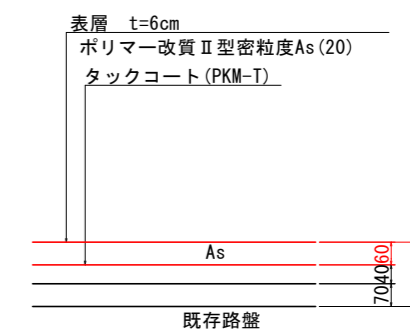


舗装段差すり付け詳細図 S=1/10

【本線部すり付け】

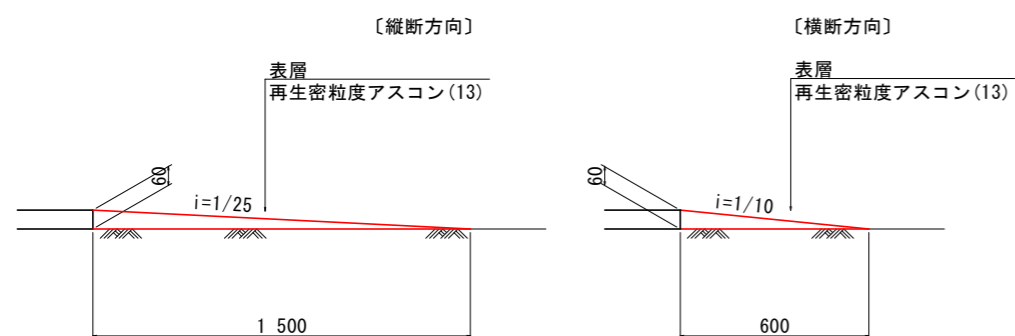

【施エフロー】

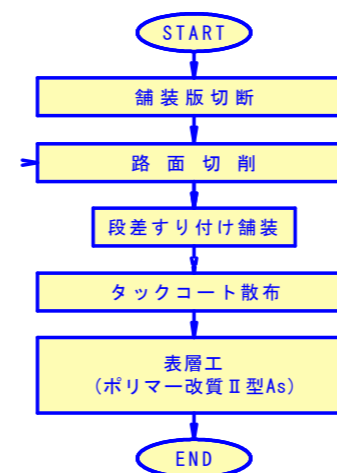

※1日の作業作業終了時は、既設舗装との段差すり付け処理は必ず行うこと。

工事名	R6徳土 徳島環状線 徳・応神 舗装修繕工事(2) (担い手確保型)		
路線名等	徳島環状線		
工事箇所	徳島市応神町東貞方 (第2分割)		
図面名	標準断面図		
縮尺	図示	図面番号	2 / 2
会社名			
事業者名	徳島県東部県土整備局		