



平面図 S=1/1000

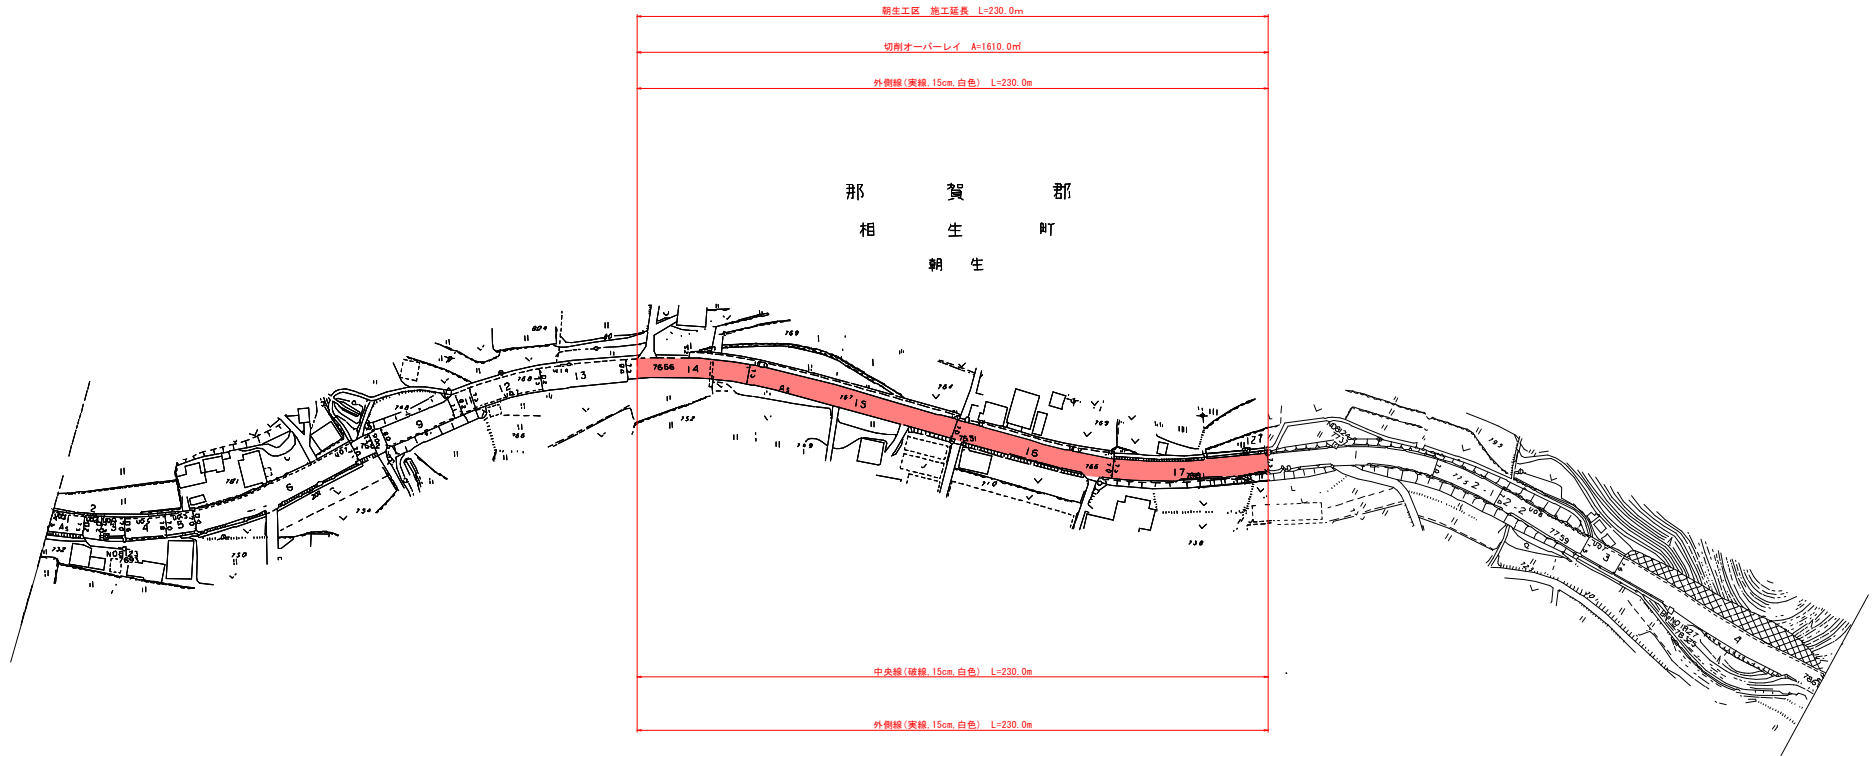

施工要領図（本線）

(既設舗装構成) (施工舗装構成)

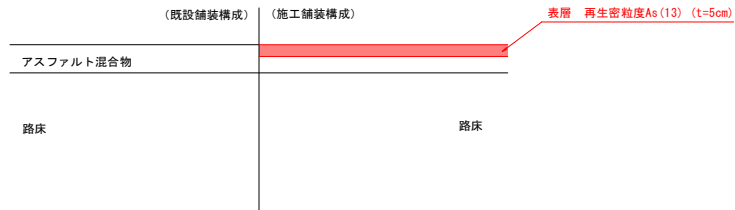

実施設計図面

工事名	R6郡土 国道195号 那賀・朝生 舗装修繕工事(担い手確保型)		
路線名等	一般国道195号		
工事箇所	那賀郡那賀町朝生		
図面名	平面図1		
縮尺	1:1000	図面番号	1/1
会社名			
事業者名	徳島県西部総合市民局(那賀)		