



平面図 1 S=1/1000

那 賀 郡
上 那 賀 町
平 谷

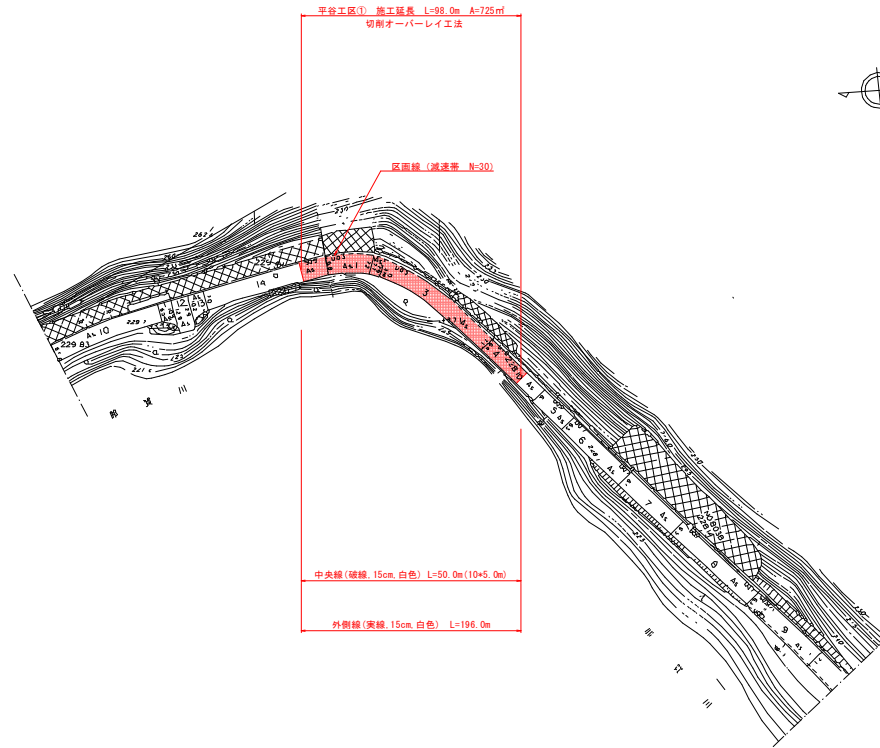


施工要領図 (本線)

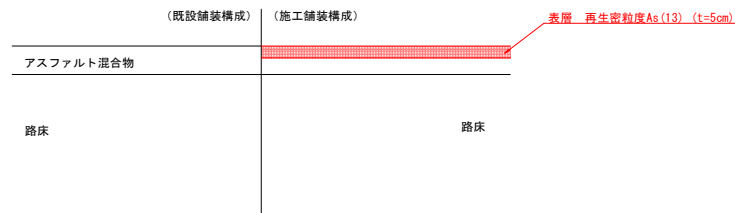


実施設計図面

工事名	R6那土 国道193号 那賀・平谷 舗装修繕工事(担い手確保型)		
路線名等	国道193号		
工事箇所	那賀郡那賀町平谷		
図面名	平面図1		
縮尺	1:1000	図面番号	1/2
会社名			
事業者名	徳島県南那賀総合振興局(那賀)		

平面図 2 S=1/1000

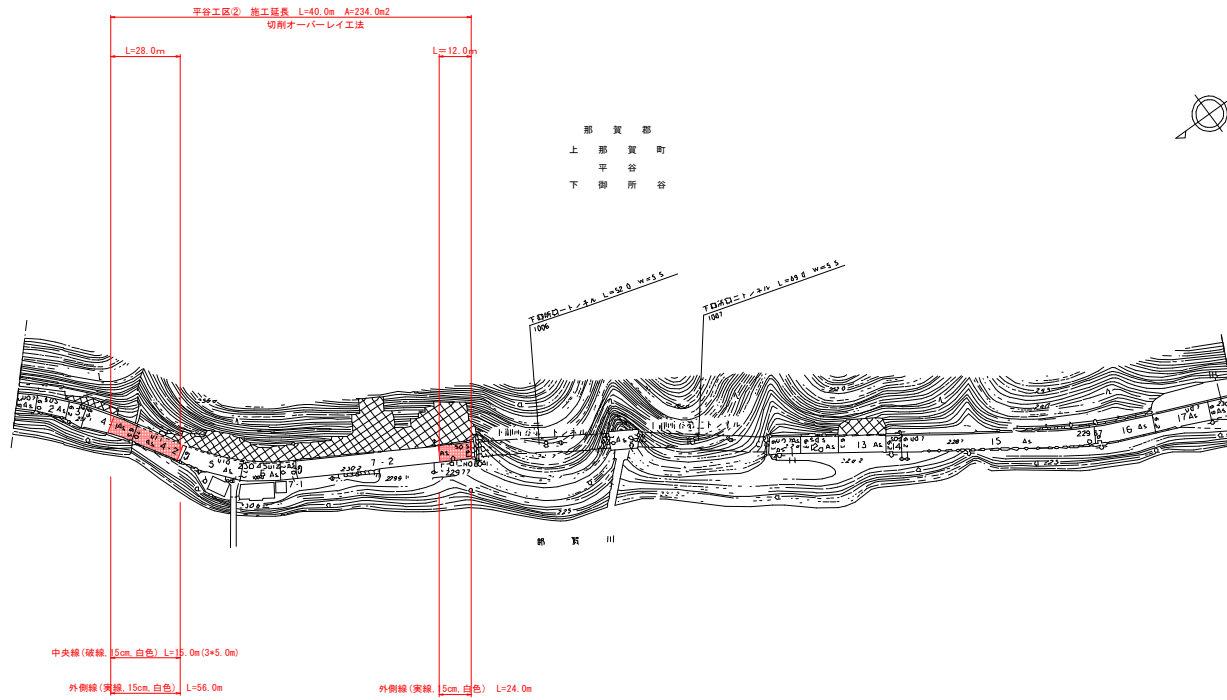

施工要領図 (本線)

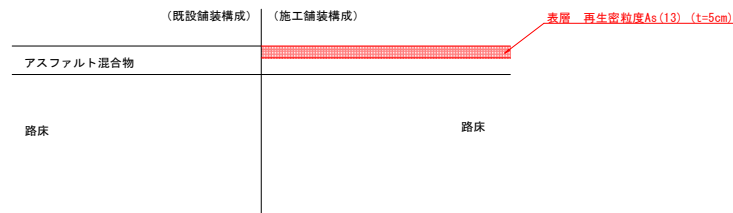

実施設計図面

工事名	R6那土 国道193号 那賀・平谷 舗装修繕工事(担い手確保型)		
路線名等	国道193号		
工事箇所	那賀郡那賀町平谷		
図面名	平面図2		
縮尺	1:1000	図面番号	2/2
会社名			
事業者名	徳島県西部総合県民局(那賀)		