


平面図


S=1/1000

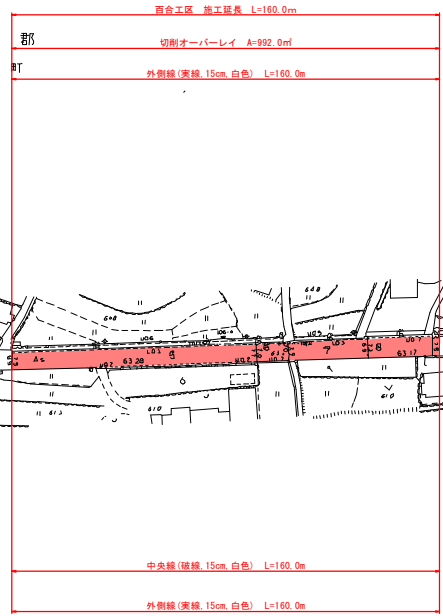

那
賀
郡
百
合
町
松
本



施工要領図 (本線)

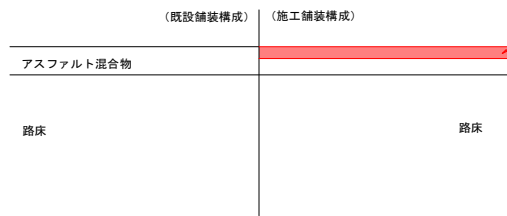

実施設計図面

工事名	R6那土 国道195号 那賀・百合 舗装修繕工事(担い手確保型)		
路線名等	一般国道195号		
工事箇所	那賀郡那賀町百合		
図面名	平面図		
縮尺	1:1000	図面番号	1/1
会社名			
事業者名	徳島県西部総合市民局(那賀)		