


平面图 (1)

S=1:1000

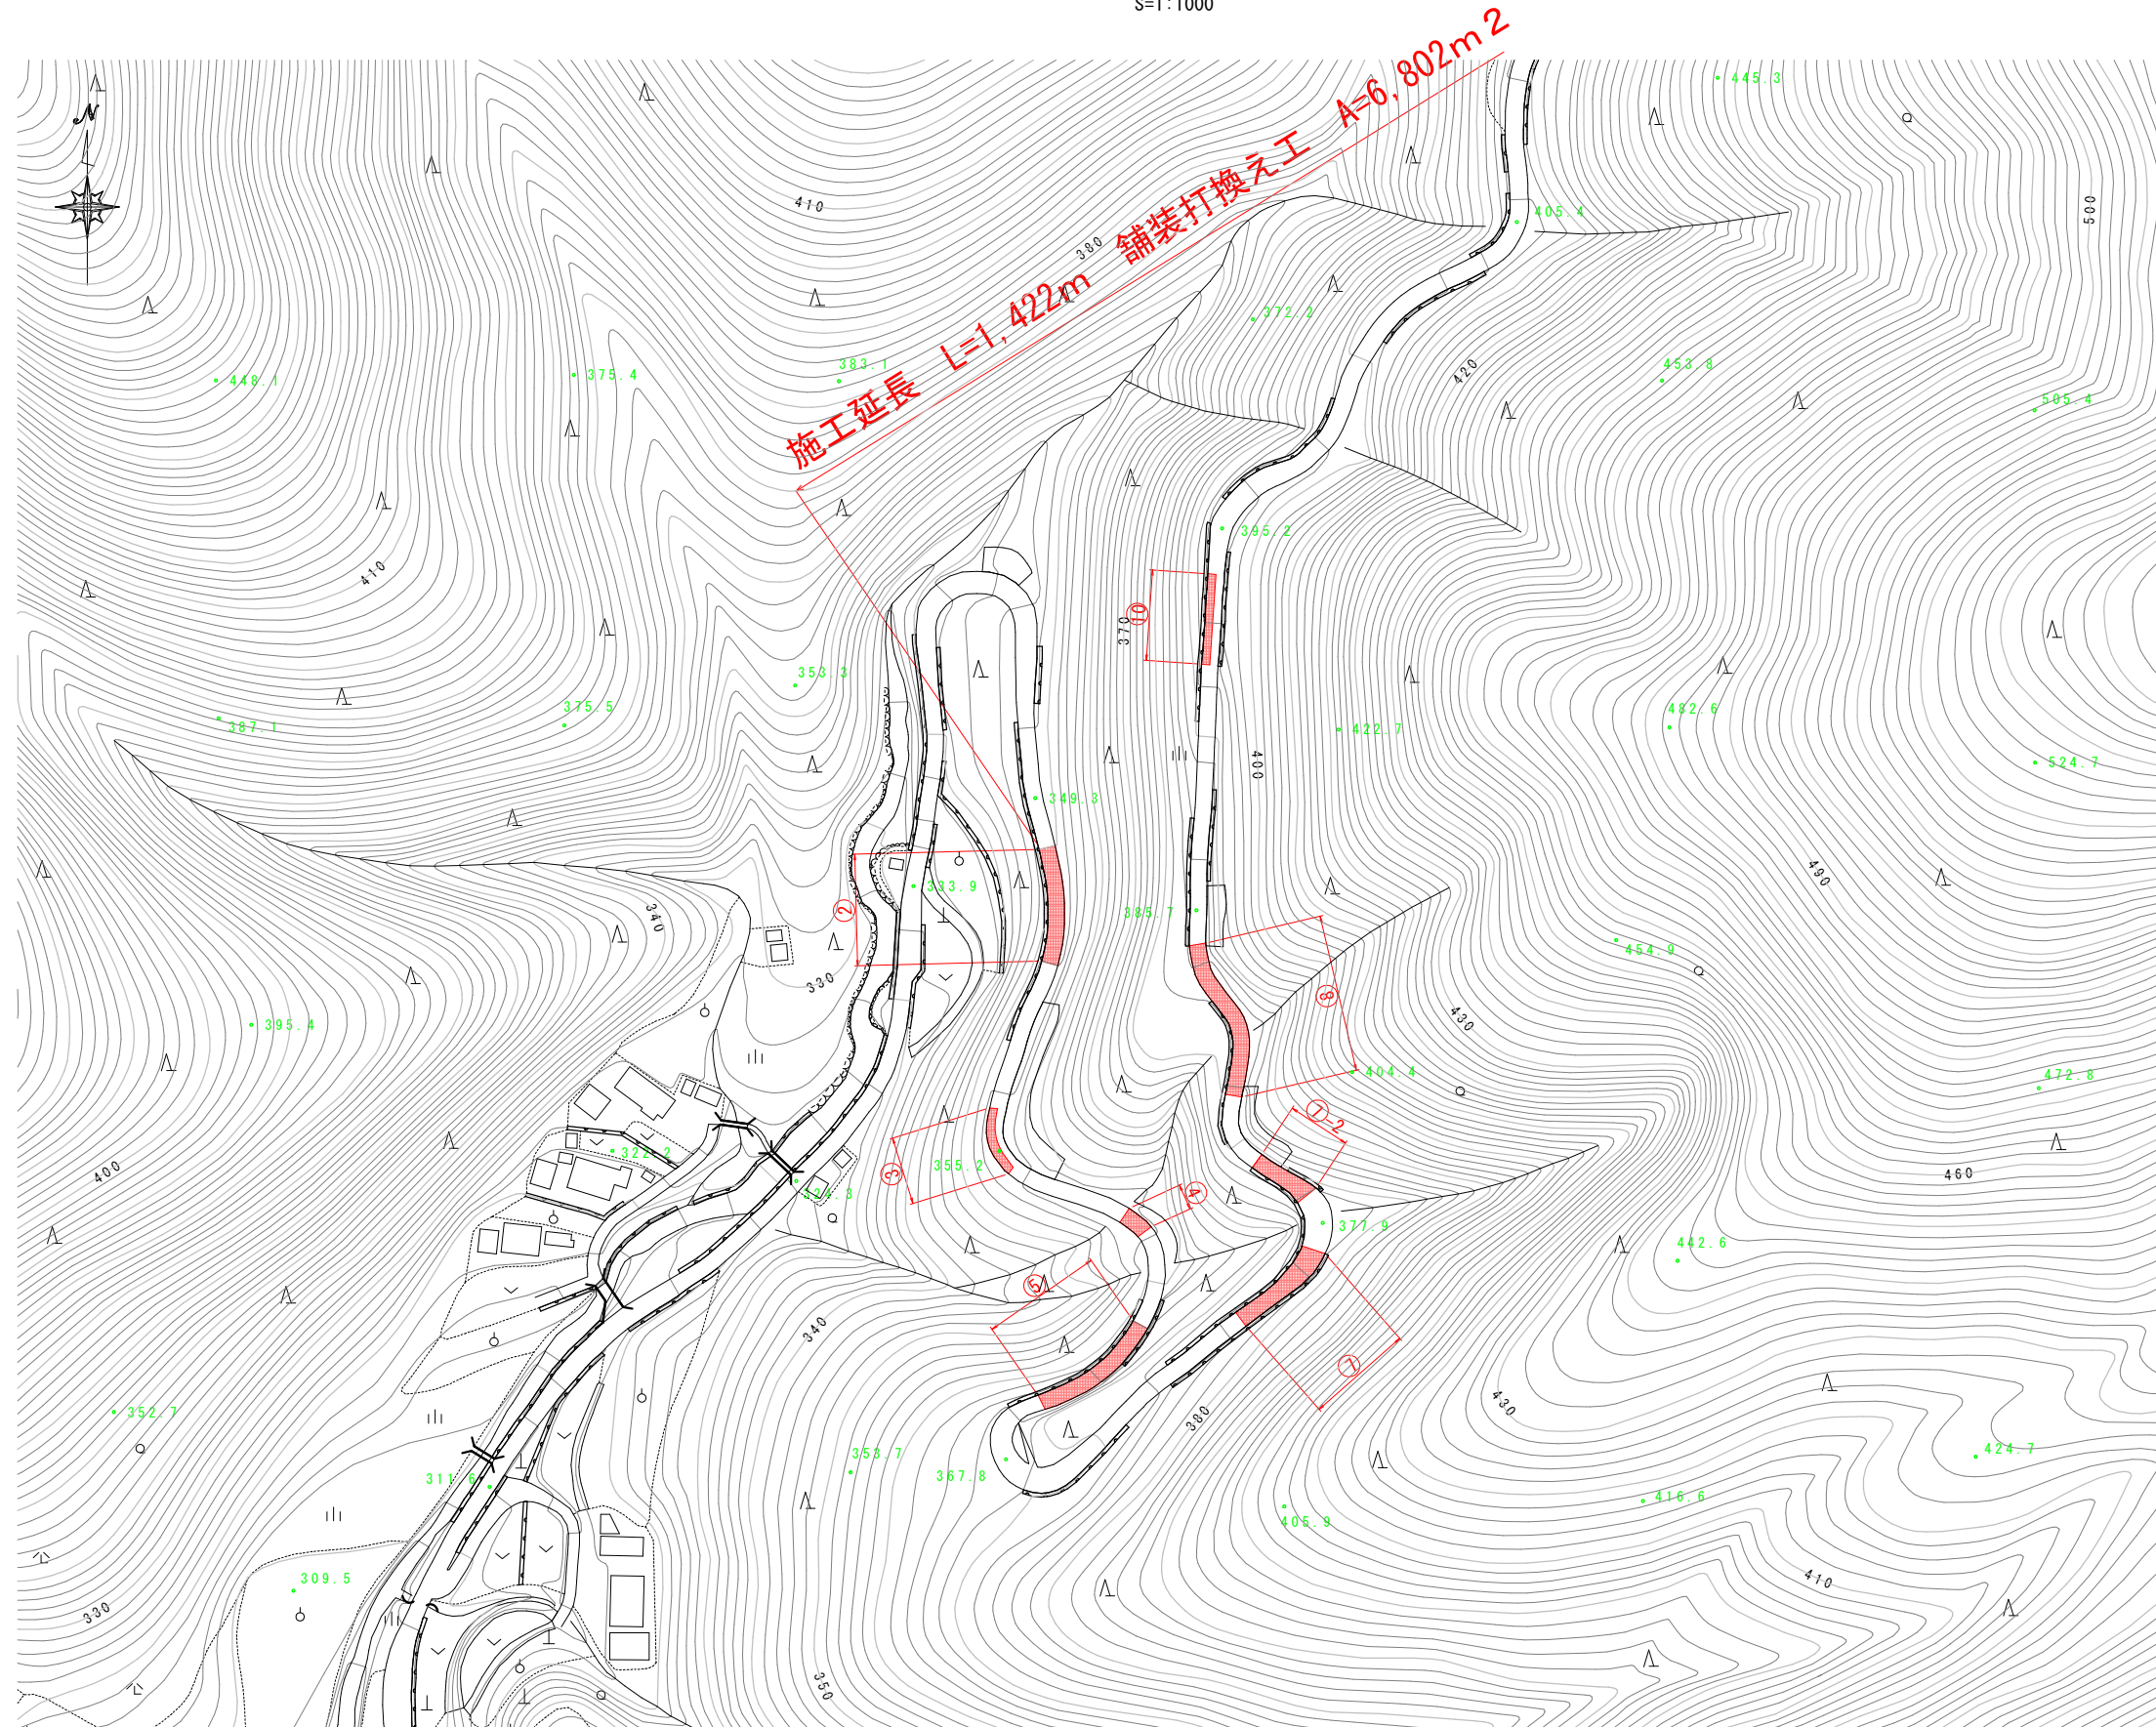


実施設計図面

工事名	R6郡土 国道195号地 那賀・小浜地 舗装修繕工事(担い手確保型)		
路線名等	一般国道195号地		
工事箇所	那賀郡那賀町小浜地		
図面名	平面图(1)		
縮尺	1:1000	図面番号	1 / 4
会社名			
事業者名	徳島県南部総合県民局<那賀>		

平面图 (2)

S=1:1000

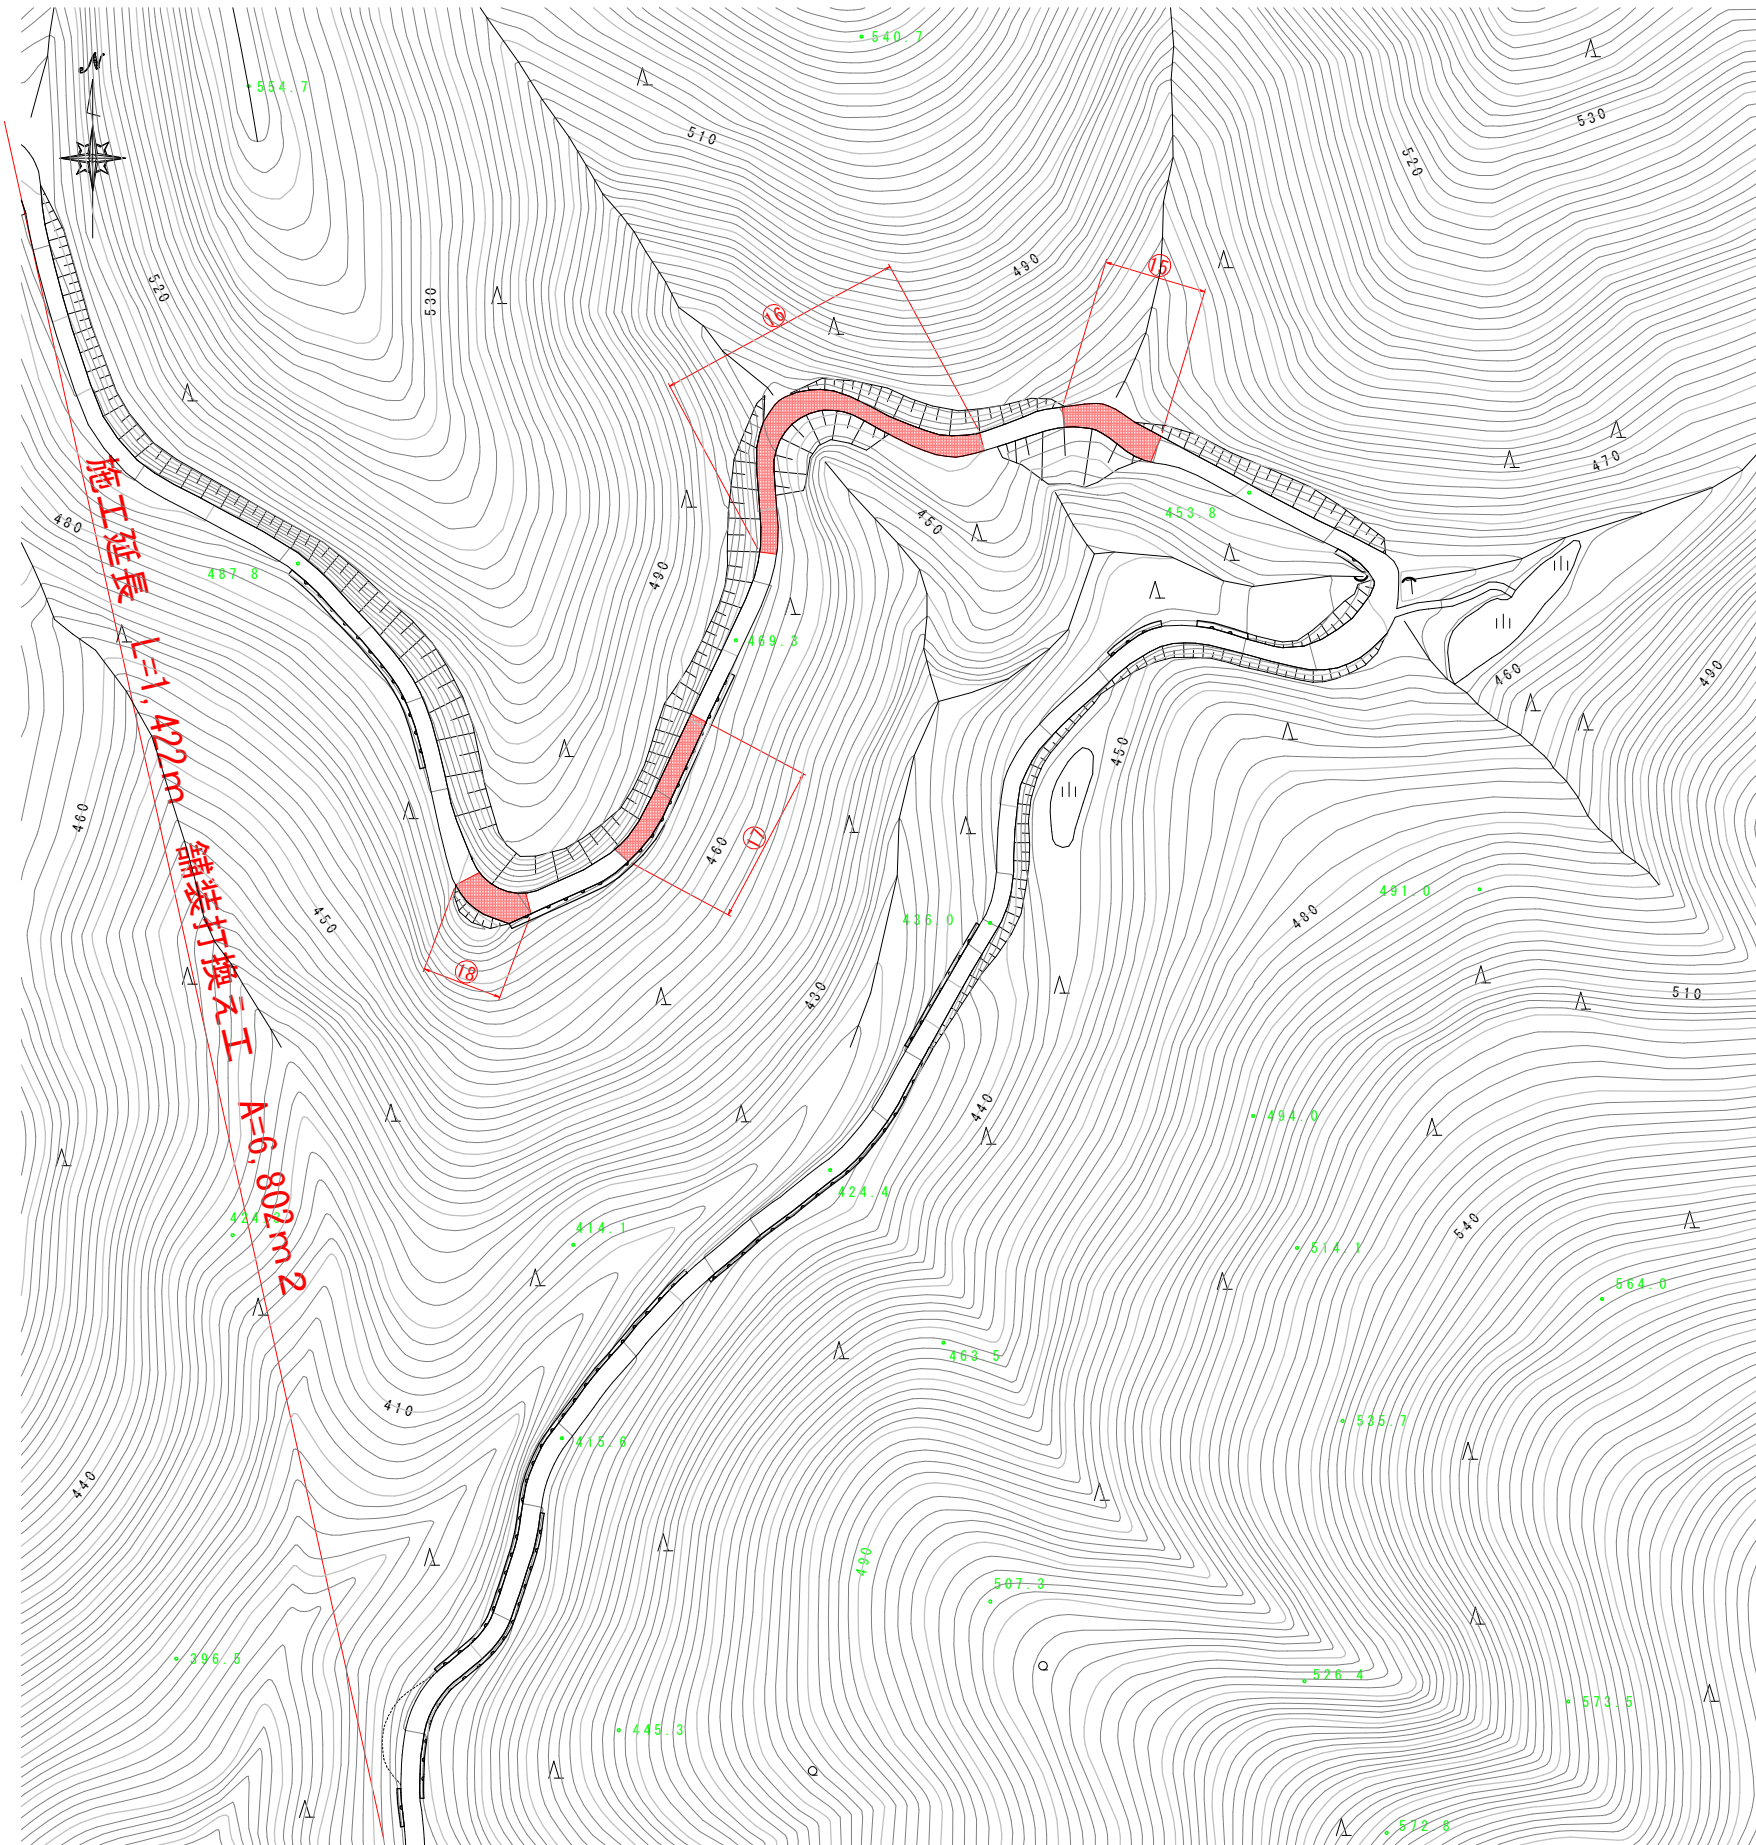


実施設計図面

工事名	R6那土 国道195号地 那賀・小浜池 舗装修繕工事(担い手確保型)		
路線名等	一般国道195号地		
工事箇所	那賀郡那賀町小浜池		
図面名	平面图(2)		
縮尺	1:1000	図面番号	2 / 4
会社名			
事業者名	徳島県南部総合県民局<那賀>		

平面图 (3)

S=1:1000

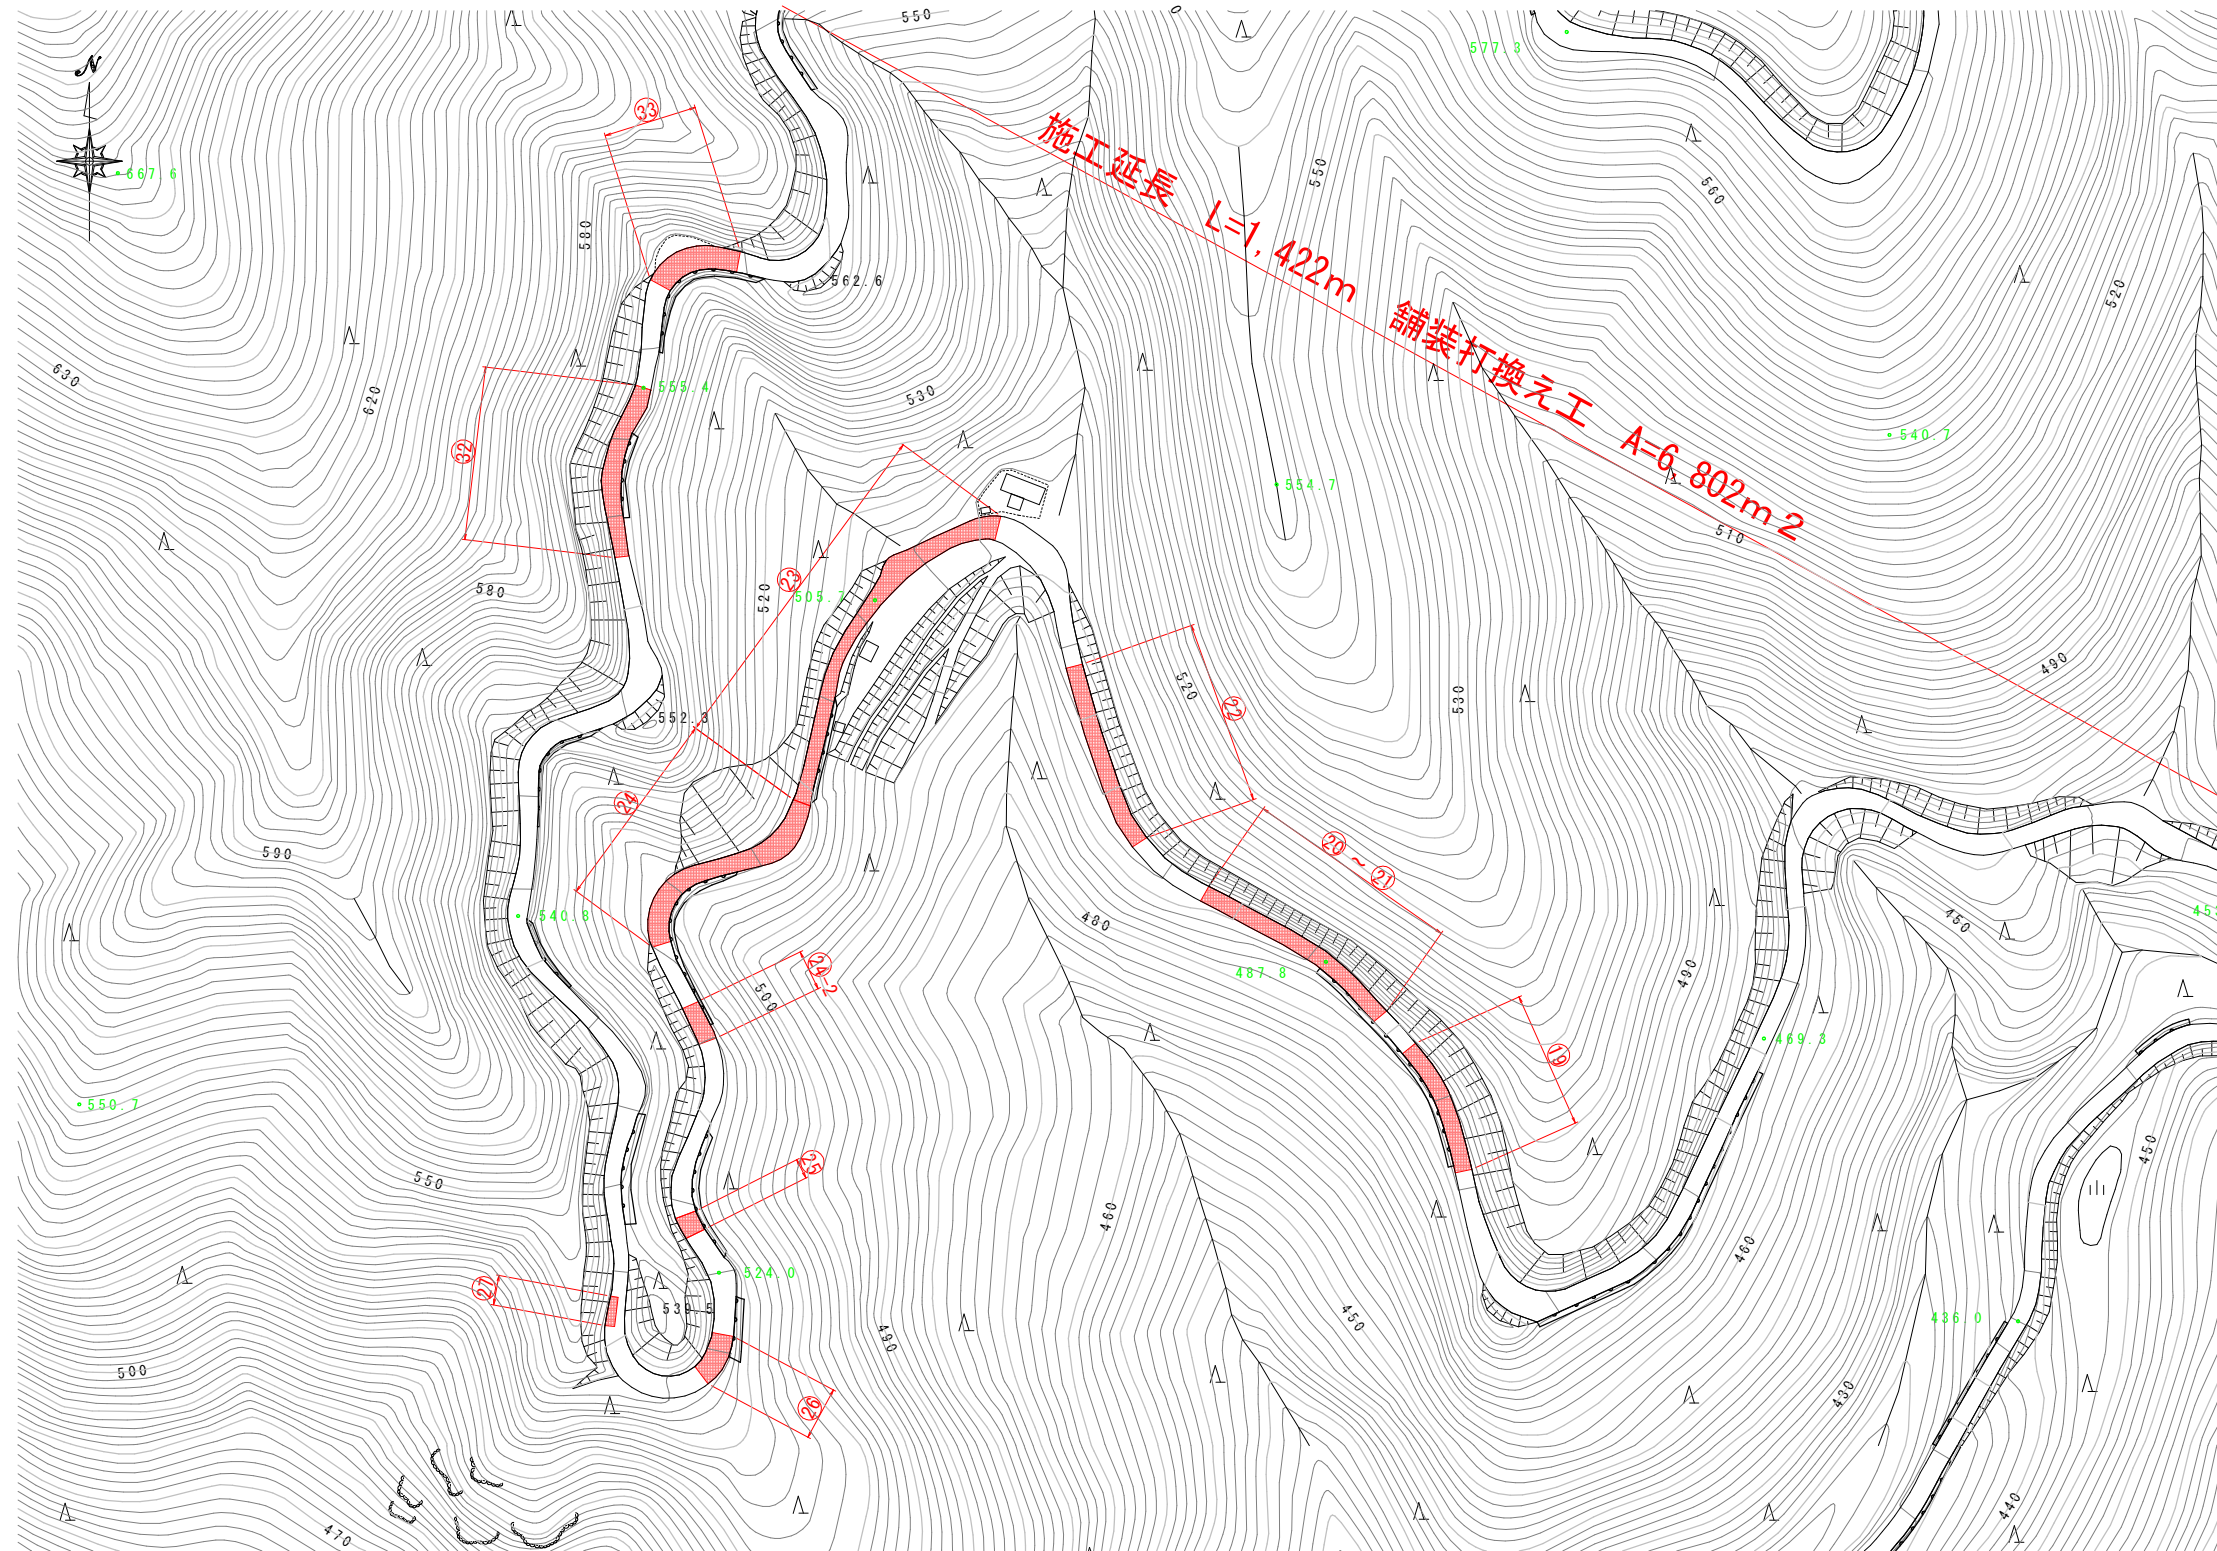


実施設計図面

工事名	R6郡土 国道195号地 那賀・小浜地 舗装修繕工事(担い手確保型)		
路線名等	一般国道195号地		
工事箇所	那賀郡那賀町小浜地		
図面名	平面图(3)		
縮尺	1:1000	図面番号	3 / 4
会社名			
事業者名	徳島県南部総合県民局<那賀>		

平面图 (4)

S=1:1000

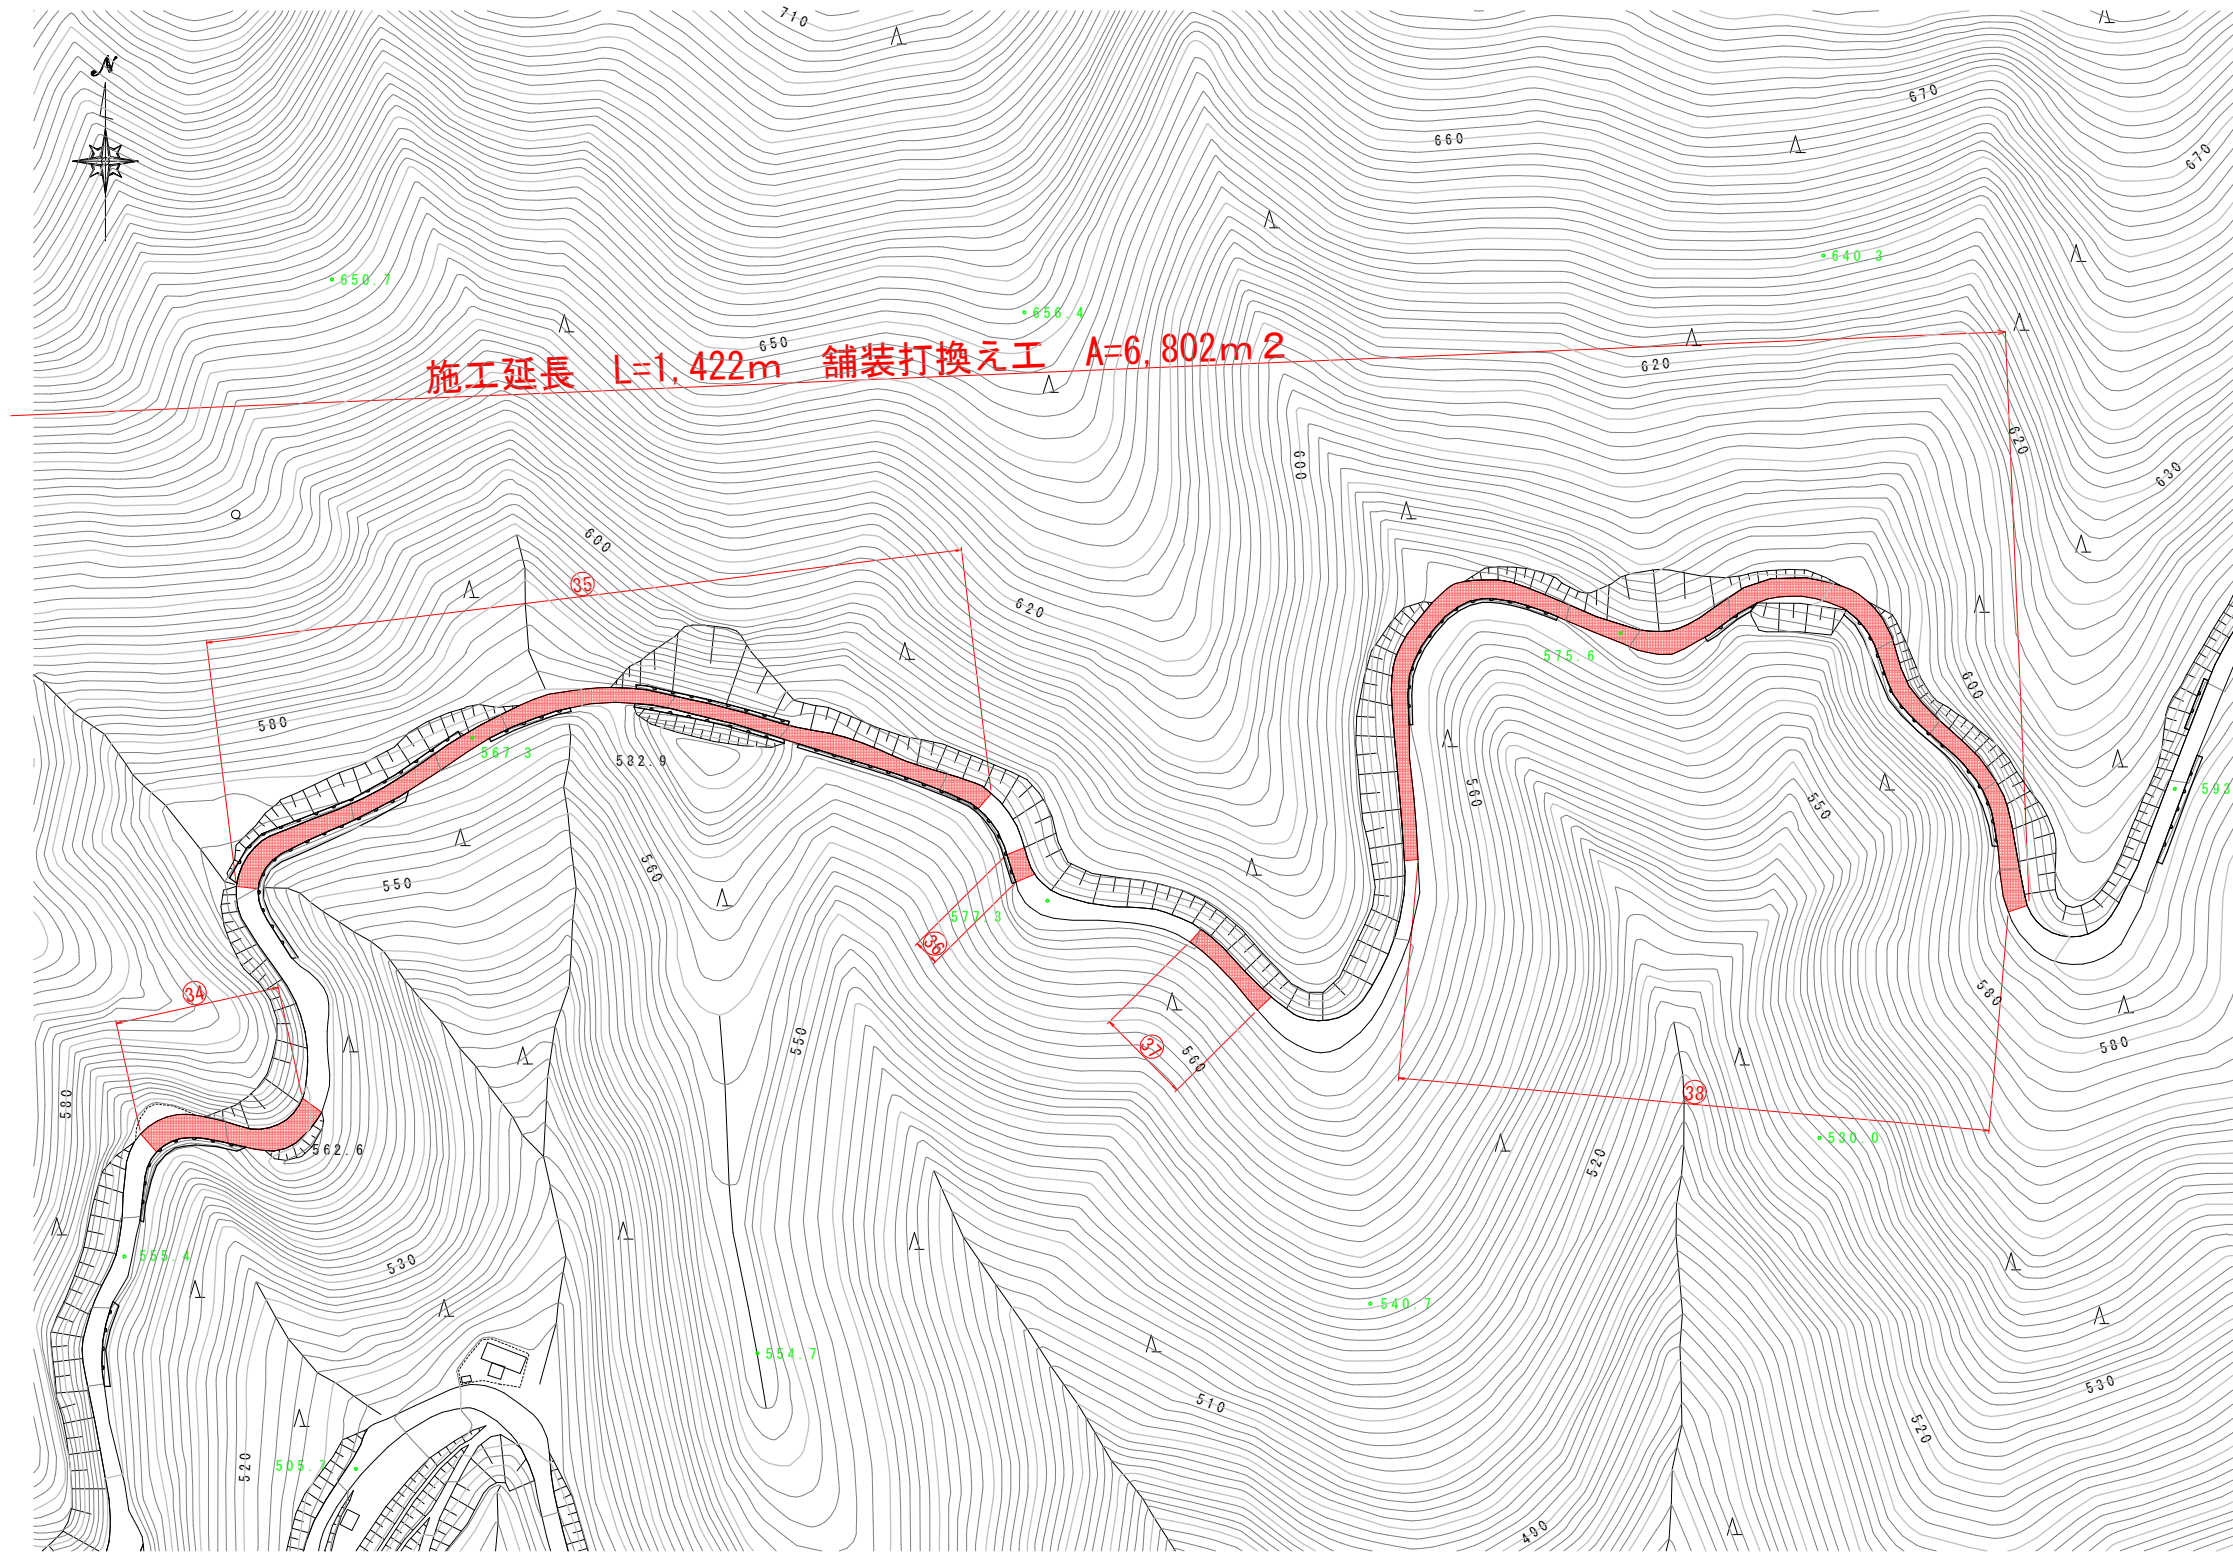

実施設計図面

工事名	R6那土 国道195号地 那賀・小浜池		
路線名等	舗装修繕工事(担い手確保型)		
工事箇所	一般国道195号地		
図面名	那賀郡那賀町小浜池		
縮尺	1:1000	図面番号	4 / 4
会社名			
事業者名	徳島県南部総合県民局<那賀>		