


平面図

S=1/1000

県道19号阿南鷲敷日和佐線-1 (雄1)
 県道19号阿南鷲敷日和佐線-2 (雄2)

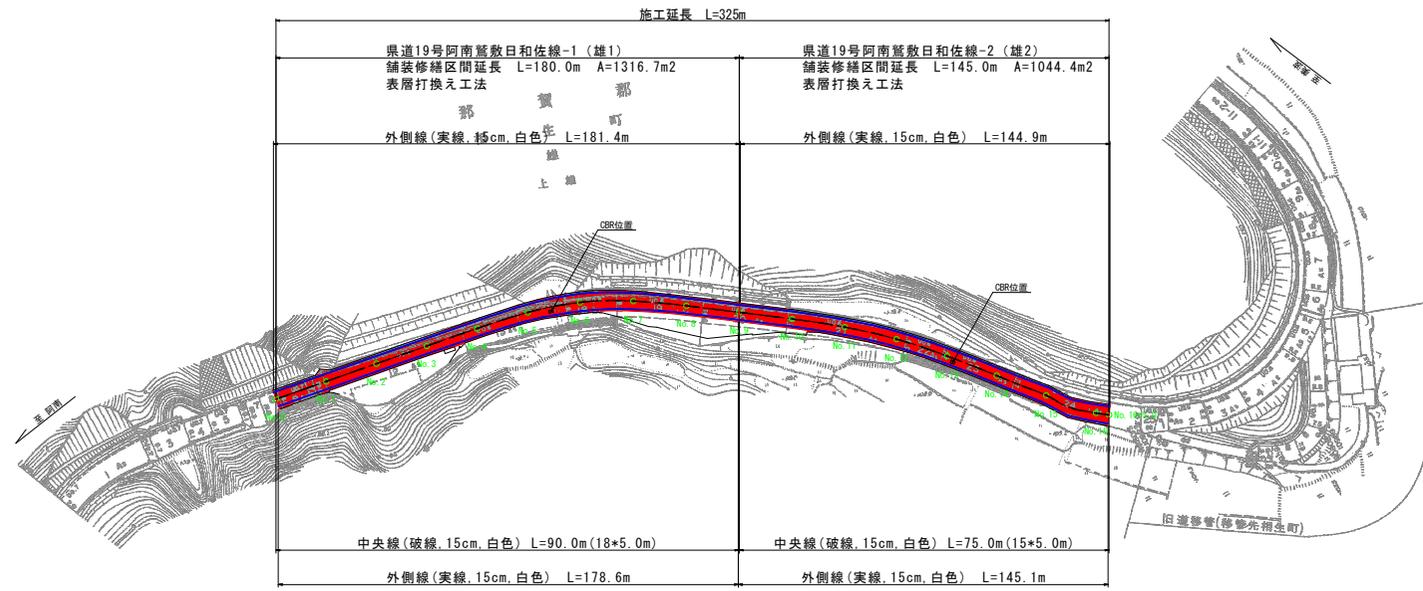

実施設計図面

工事名	R6郡土 阿南鷲敷日和佐線 那賀・雄 舗装修繕工事(担い手確保型)		
路線名等	(主) 阿南鷲敷日和佐線		
工事箇所	那賀郡那賀町雄		
図面名	平面図		
縮尺	1:1000	図面番号	1/1
会社名			
事業者名	徳島県南郡総合市民局(那賀)		