



平面図 (委託業務 1工区)

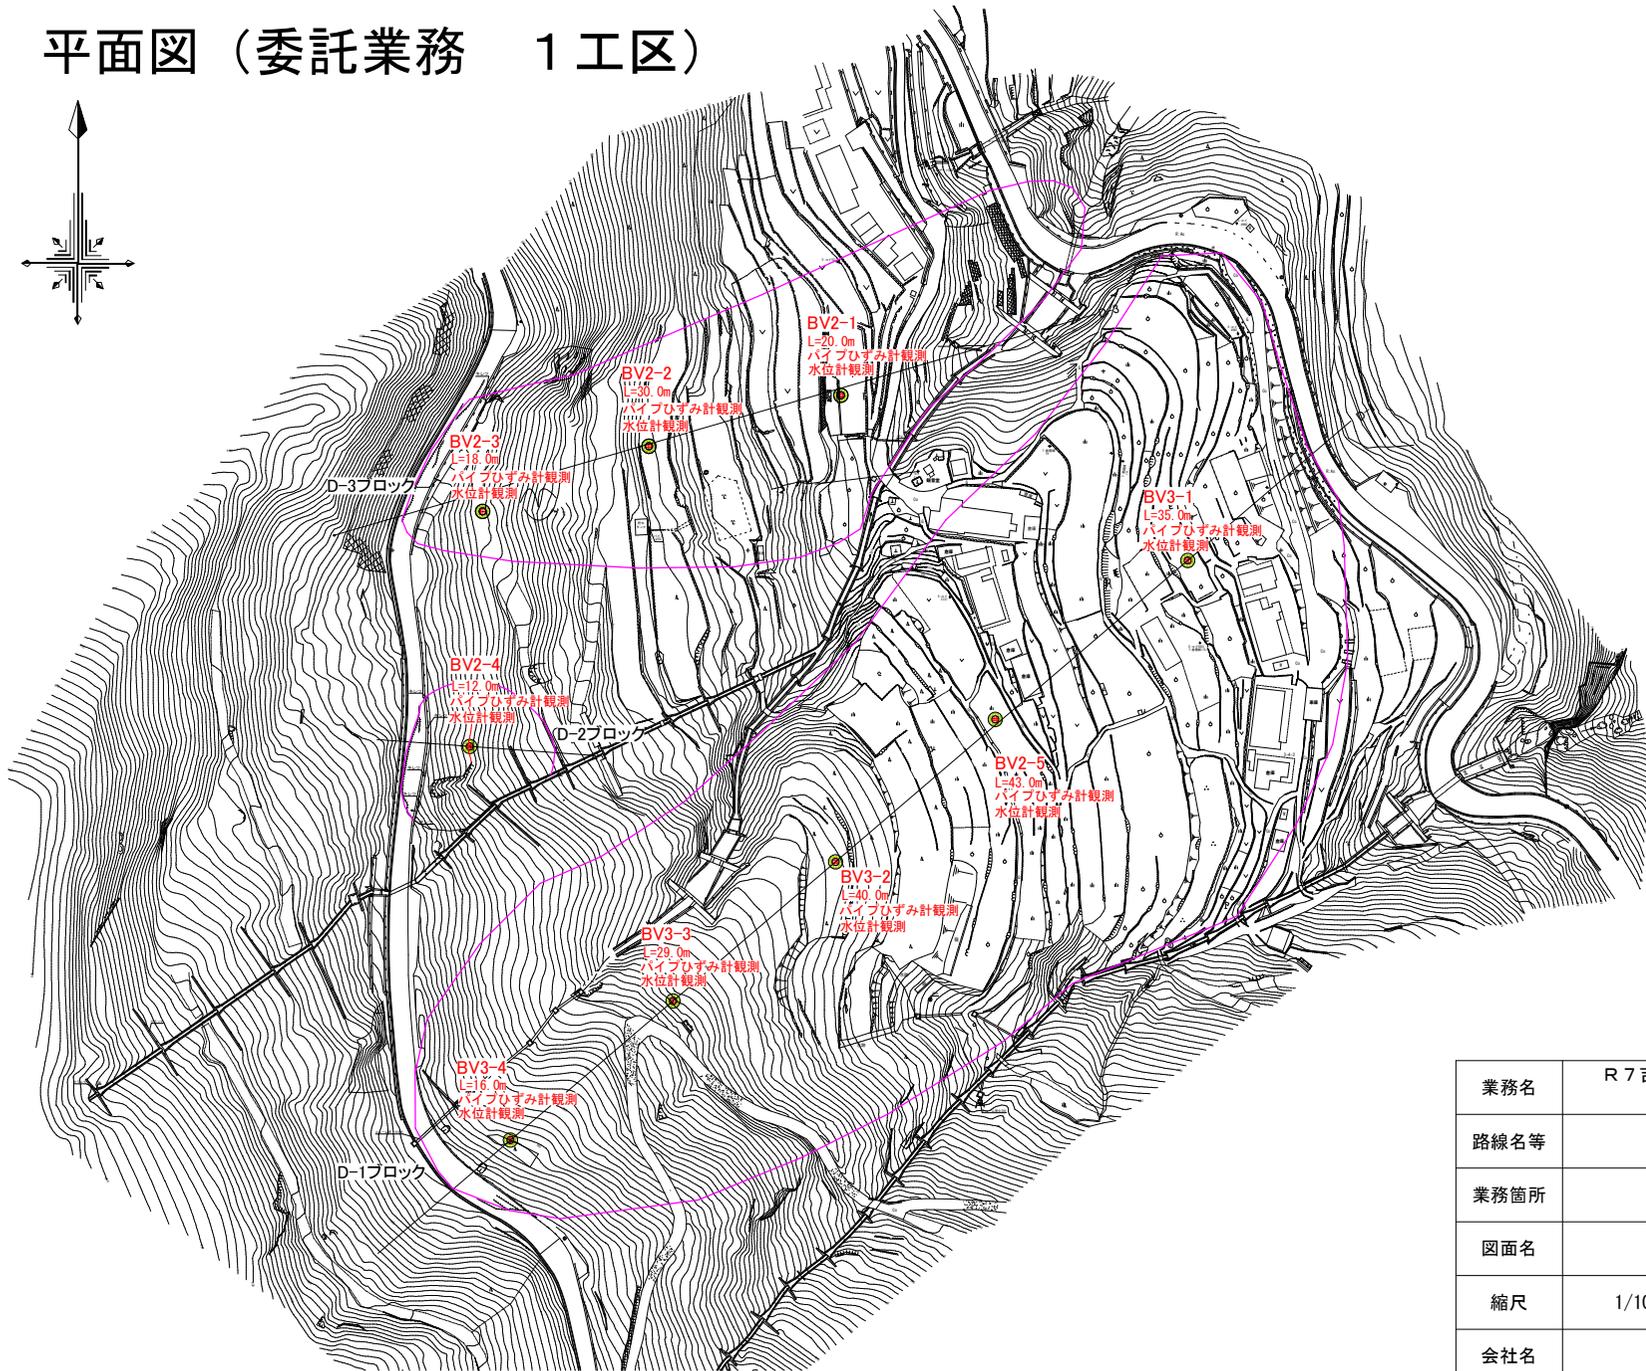

業務名	R 7 吉林 県単治山 吉野川市倉羅3号地 観測業務		
路線名等	倉羅3号地地区		
業務箇所	吉野川市美郷倉羅		
図面名	平面図		
縮尺	1/1000	図面番号	1-2
会社名			
事業者名	東部農林水産局<吉野川>		

平面図（委託業務 2工区）

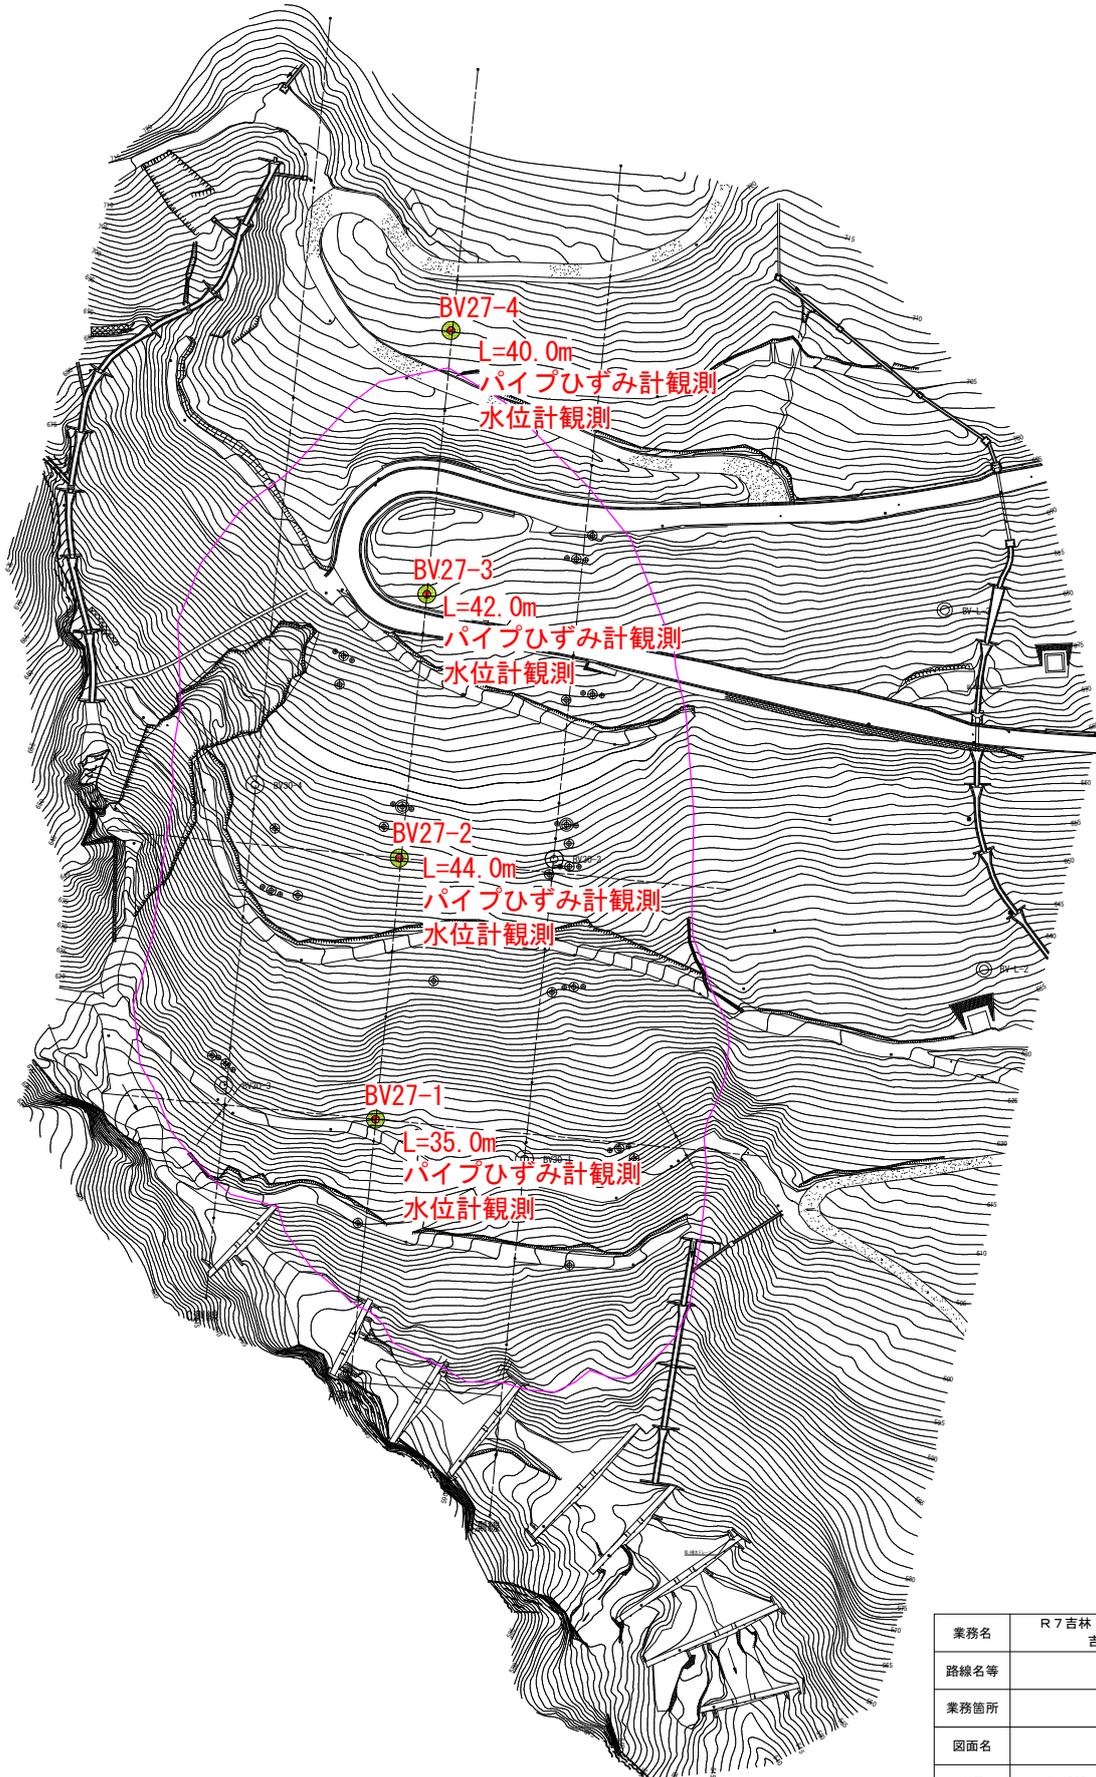

業務名	R7 吉林 県単治山 吉野川市倉羅3号地 観測業務		
路線名等	倉羅3号地地区		
業務箇所	吉野川市美郷倉羅		
図面名	平面図		
縮尺	1/1000	図面番号	2-2
会社名			
事業者名	東部農林水産局<吉野川>		