


平面図


S=1:500

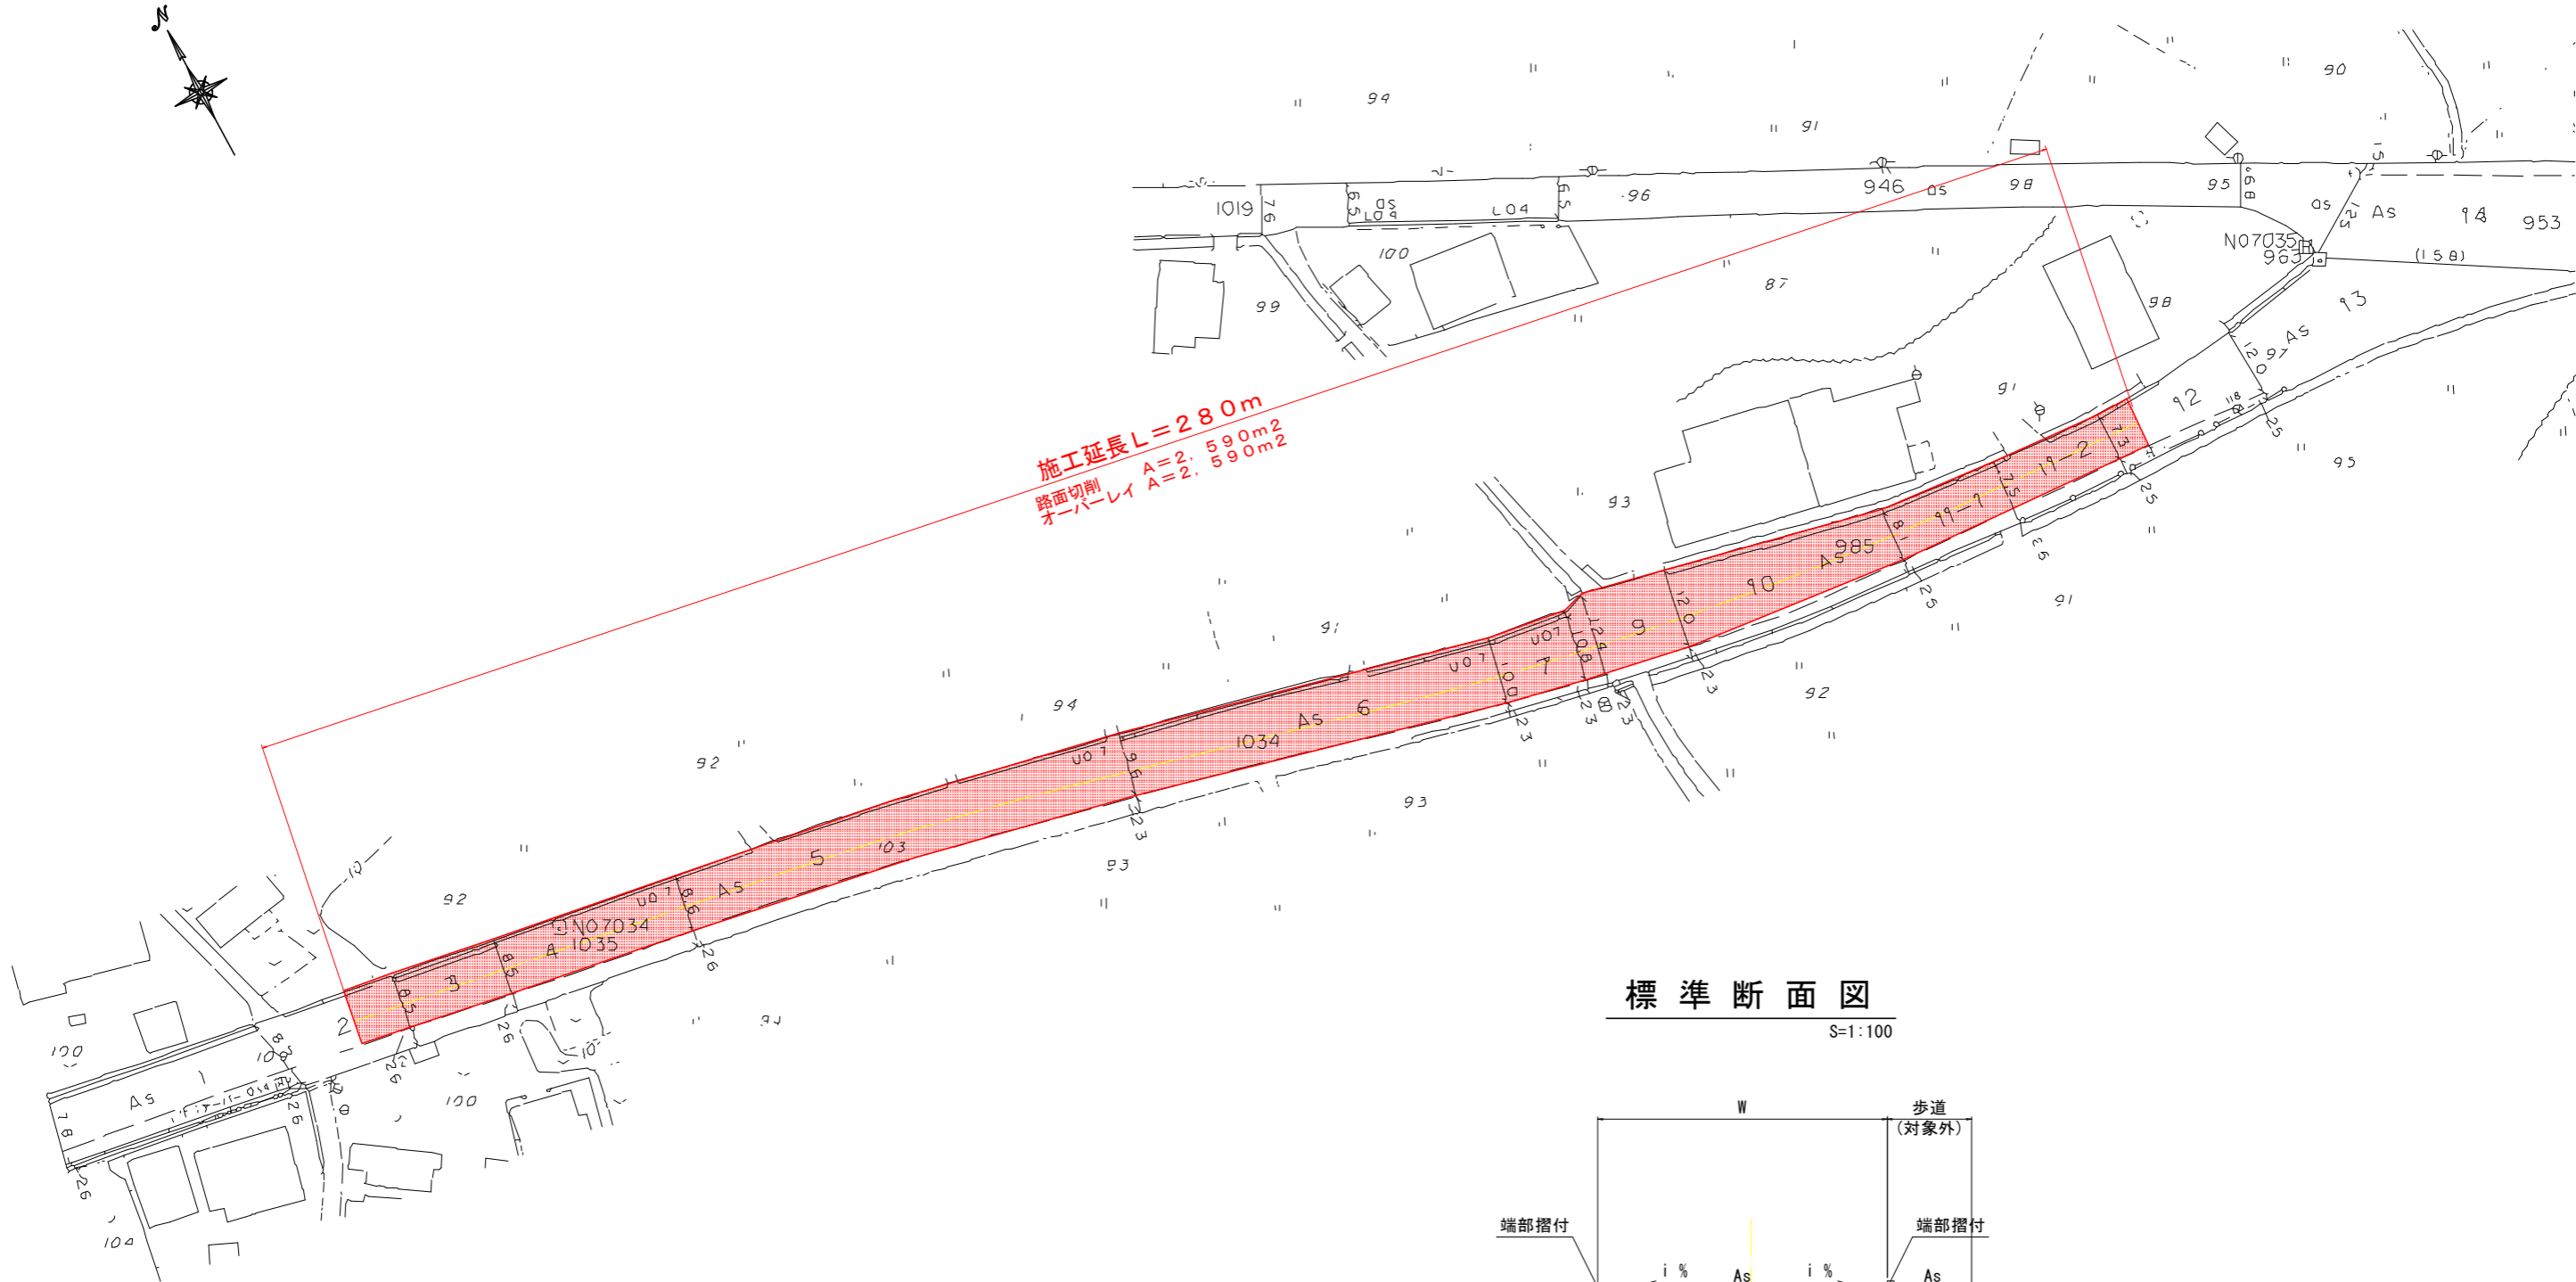

施工延長L=280m
 路面切削
 オーバーレイ A=2,590m²
 A=2,590m²

標準断面図

S=1:100

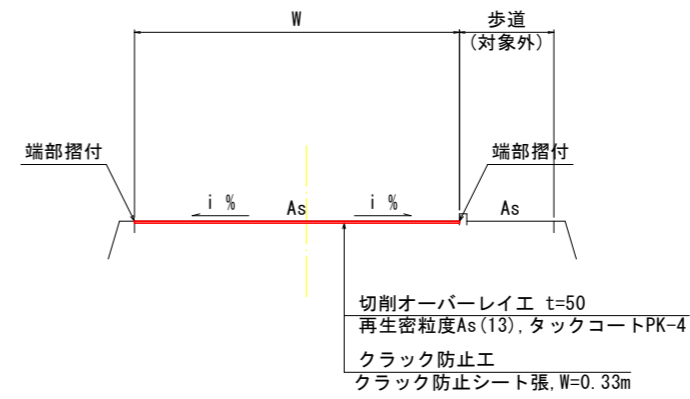

当初設計図面

工事名	R6 波土 国道193号 海・吉野 舗装工事(1) (担い手確保型)		
路線名等	一般国道193号		
工事箇所	海部郡海陽町吉野 (第1分割)		
図面名	平面図		
縮尺	S=1:500	図面番号	1 / 1
会社名			
事業者名	徳島県南部総合県民局県土整備部<美波>		