


平面図

S=1:500

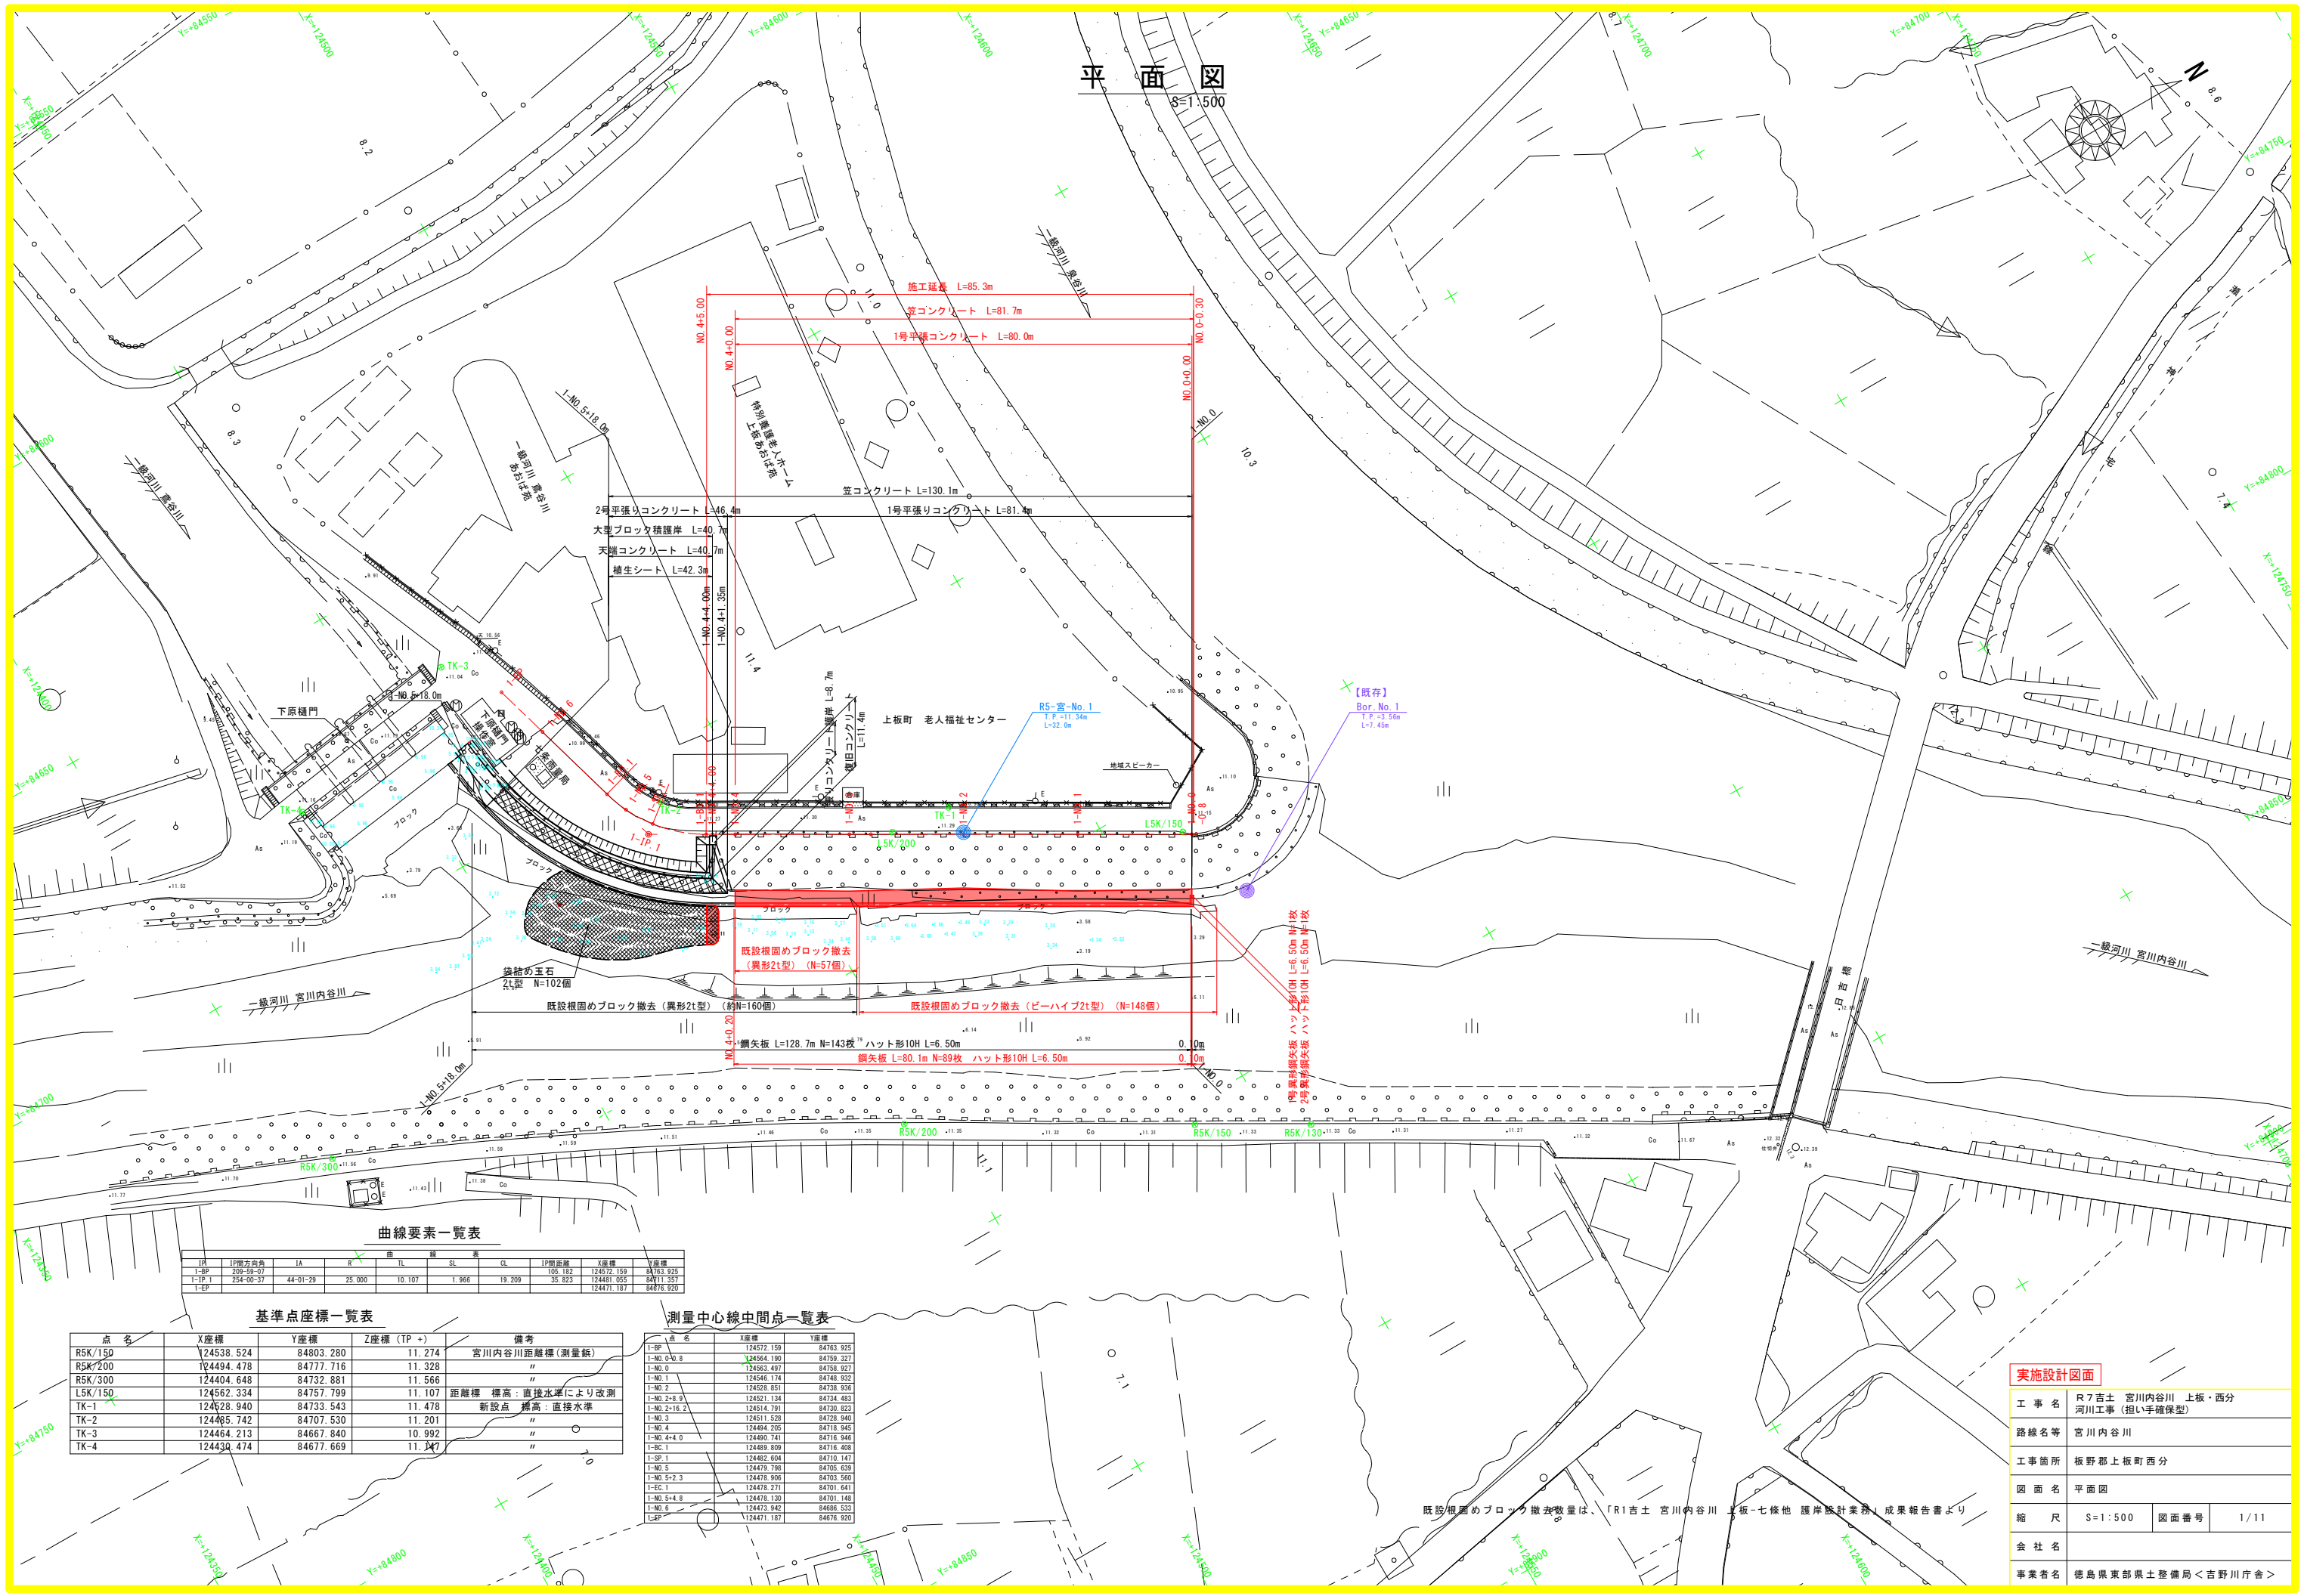

曲線要素一覧表

IP	IP間方向角	IA	R	TL	SL	CL	IP間距離	Z座標	Y座標
I-BP	209-59-37						105.182	12452.159	84763.925
I-IP.1	254-00-37	44-01-29	25.000	10.107	1.966	19.200	35.823	124481.655	84711.357
I-EP								124471.187	84676.920

基準点座標一覧表

点名	X座標	Y座標	Z座標 (TP +)	備考
R5K/150	124538.524	84803.280	11.274	宮川内谷川距離標(測量鉄)
R5K/200	124494.478	84777.716	11.328	"
R5K/300	124404.648	84732.881	11.566	"
L5K/150	124562.334	84757.799	11.107	距離標 標高: 直接水準により改測
TK-1	124628.940	84733.543	11.478	新設点 標高: 直接水準
TK-2	124465.742	84707.530	11.201	"
TK-3	124464.213	84667.840	10.992	"
TK-4	124430.474	84677.669	11.147	"

測量中心線中間点一覧表

点名	X座標	Y座標
I-BP	124572.159	84763.925
I-NO.0-0.8	124564.190	84759.327
I-NO.0	124563.497	84758.927
I-NO.1	124546.174	84748.532
I-NO.2	124528.851	84738.936
I-NO.2+0.9	124521.134	84734.483
I-NO.2+16.2	124514.791	84730.823
I-NO.3	124511.528	84728.940
I-NO.4	124494.205	84718.945
I-NO.4+4.0	124490.741	84716.946
I-BC.1	124489.809	84716.408
I-SP.1	124482.604	84710.147
I-NO.5	124470.798	84705.539
I-NO.5+2.3	124470.906	84703.960
I-EC.1	124478.271	84701.641
I-NO.5+4.8	124478.130	84701.148
I-NO.6	124473.942	84686.533
I-EP	124471.187	84676.920

既設根固めブロック撤去量は、「R1吉士 宮川内谷川 上板-七條地 護岸設計業務」成果報告書より

実施設計図面

工事名	R7吉士 宮川内谷川 上板・西分 河川工事 (担い手確保型)		
路線名等	宮川内谷川		
工事箇所	板野郡上板町西分		
図面名	平面図		
縮尺	S=1:500	図面番号	1/11
会社名			
事業者名	徳島県東部県土整備局<吉野川庁舎>		

V=1:100
H=1:500



1=1/694


IP. 1	
IA=44-01-29	TL=10. 107
R =25. 000	CL=19. 209
	SL= 1. 966

実施設計図面

工 事 名	R7吉士 宮川内谷川 上板・西分 河川工事（担い手確保型）		
路線名等	宮川内谷川		
工事箇所	板野郡上板町西分		
図 面 名	縦断面		
縮 尺	V=1:100 H=1:500	図面番号	2/11
会 社 名			
事業者名	徳島県東部県土整備局＜吉野川庁舎＞		

標準断面図

S=1:100

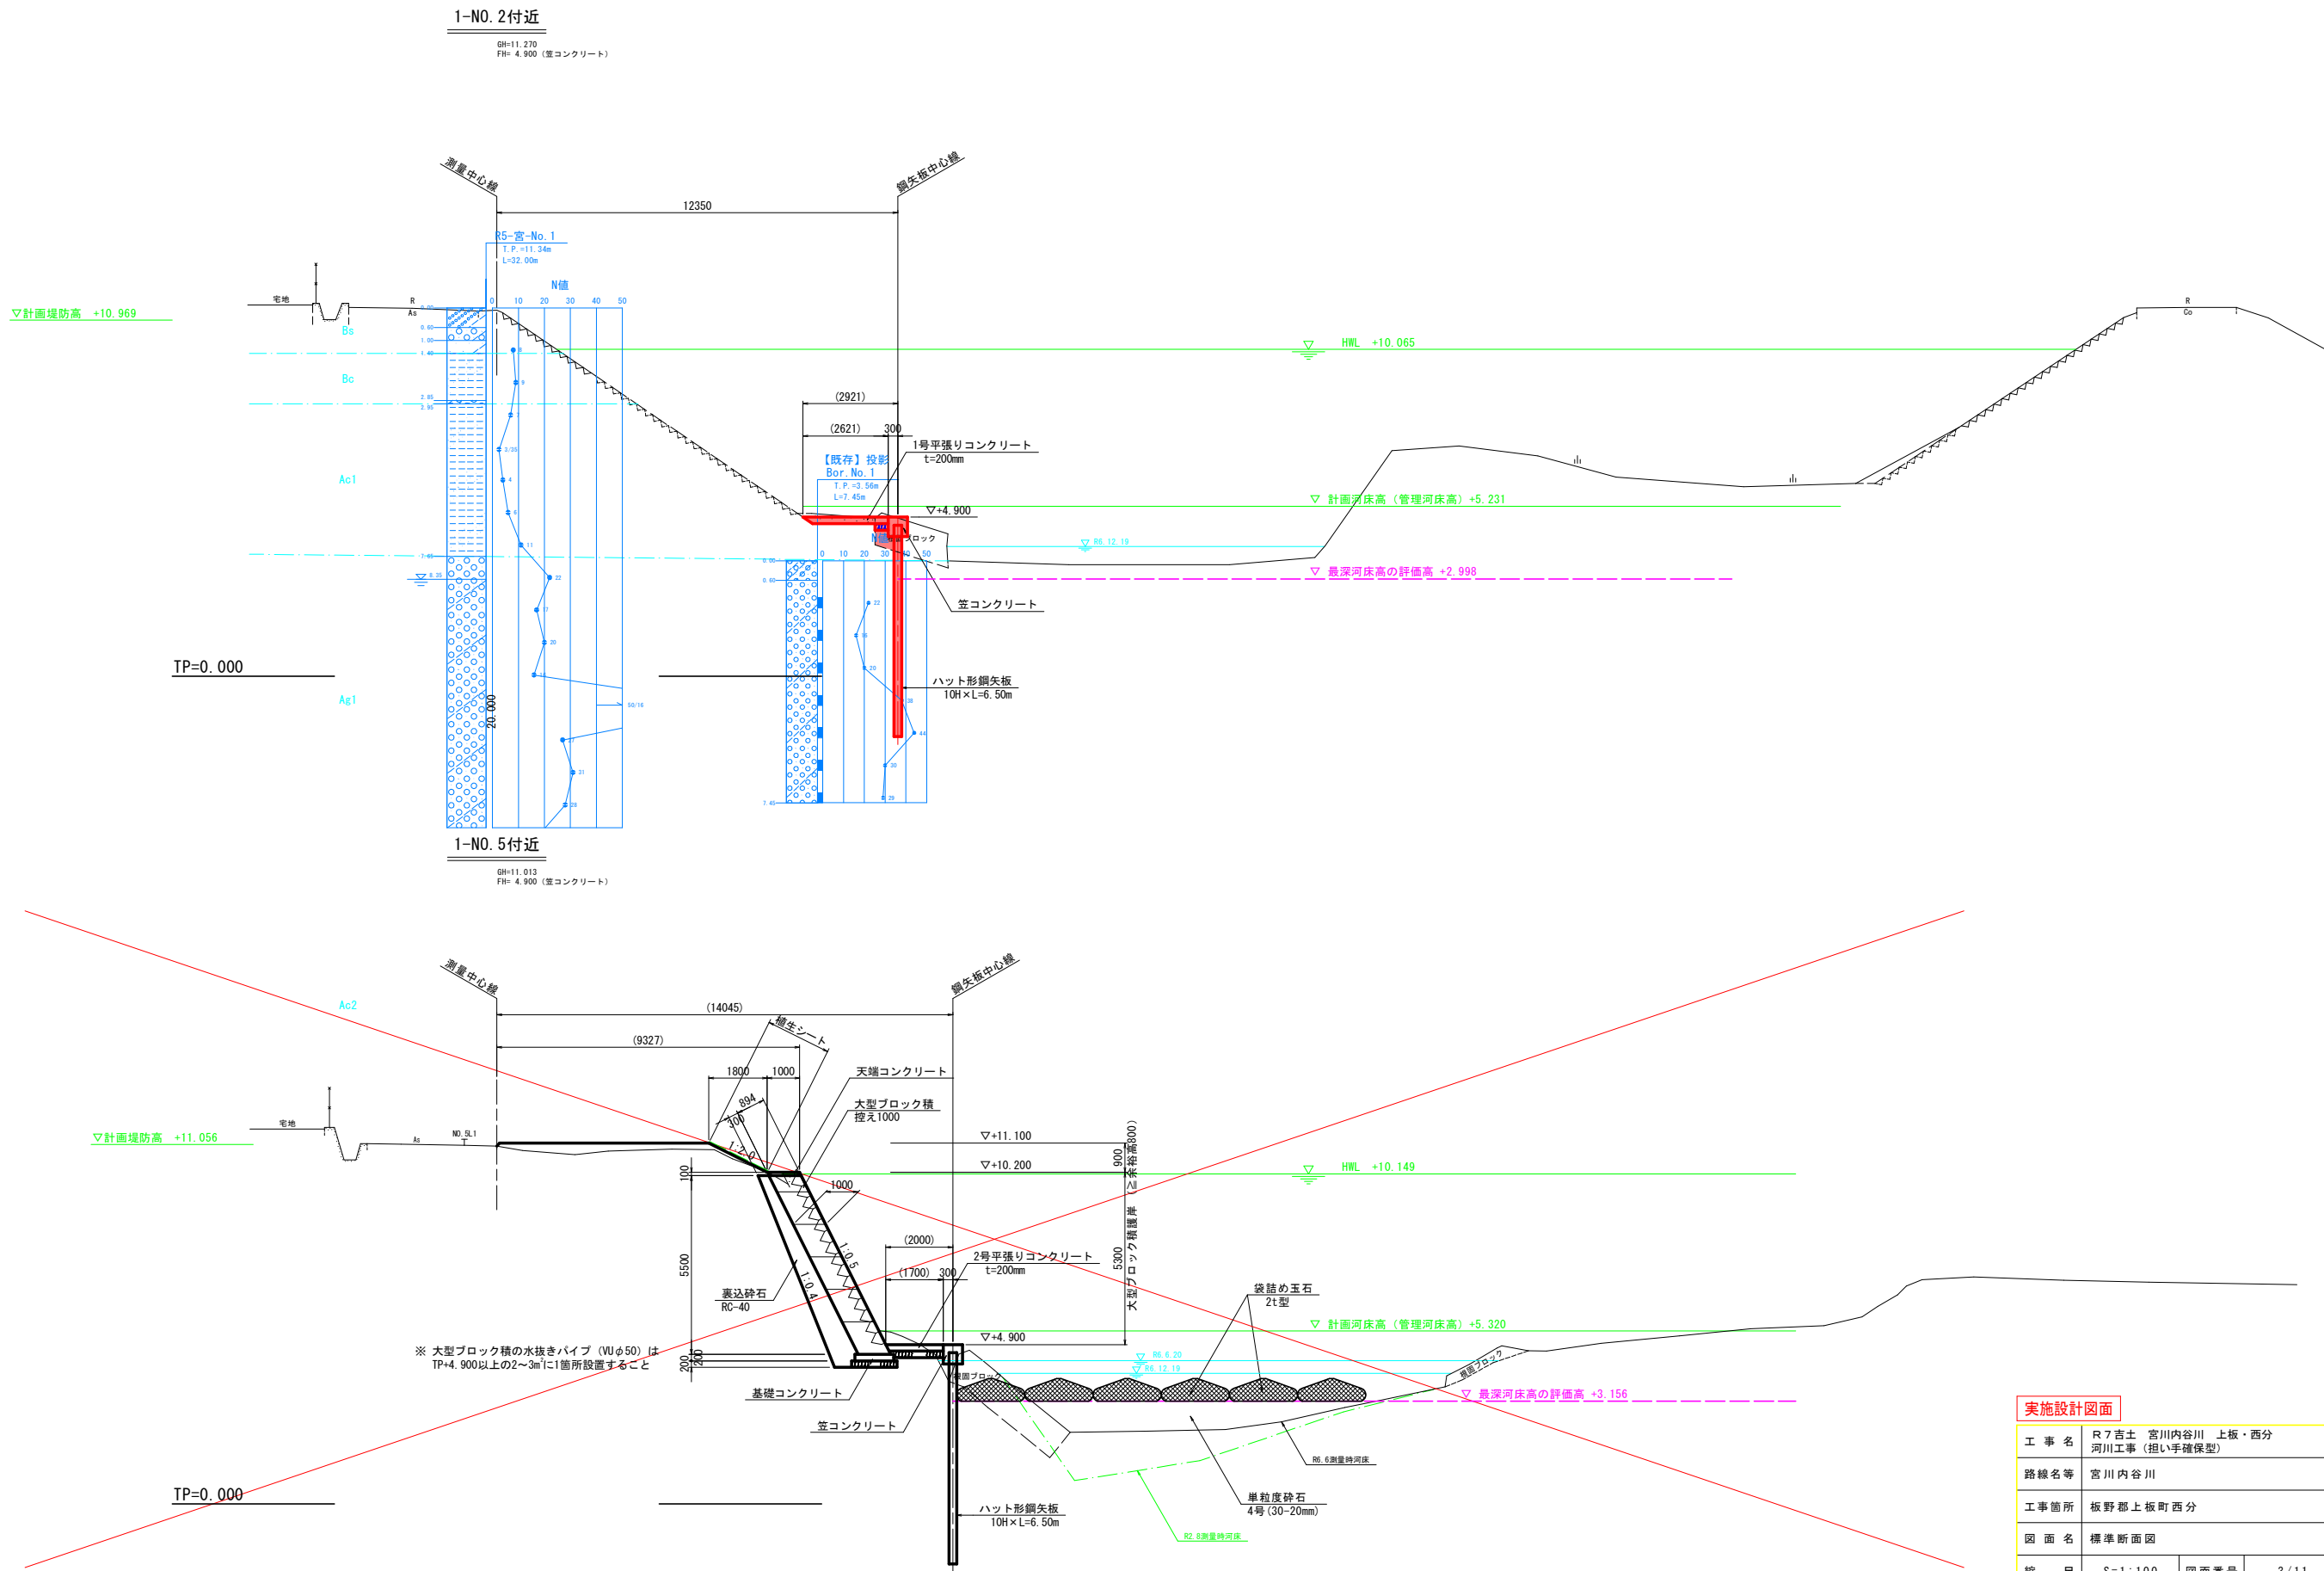


実施設計図面			
工 事 名	R7吉土 宮川内谷川 上板・西分 河川工事 (担い手確保型)		
路線名等	宮川内谷川		
工事箇所	板野郡上板町西分		
図 面 名	標準断面図		
縮 尺	S=1:100	図面番号	3/11
会 社 名			
事業者名	徳島県東部県土整備局<吉野川庁舎>		

横断図(1/3)
S=1:100

1-NO. 0


GH=10.979
FH= 4.900

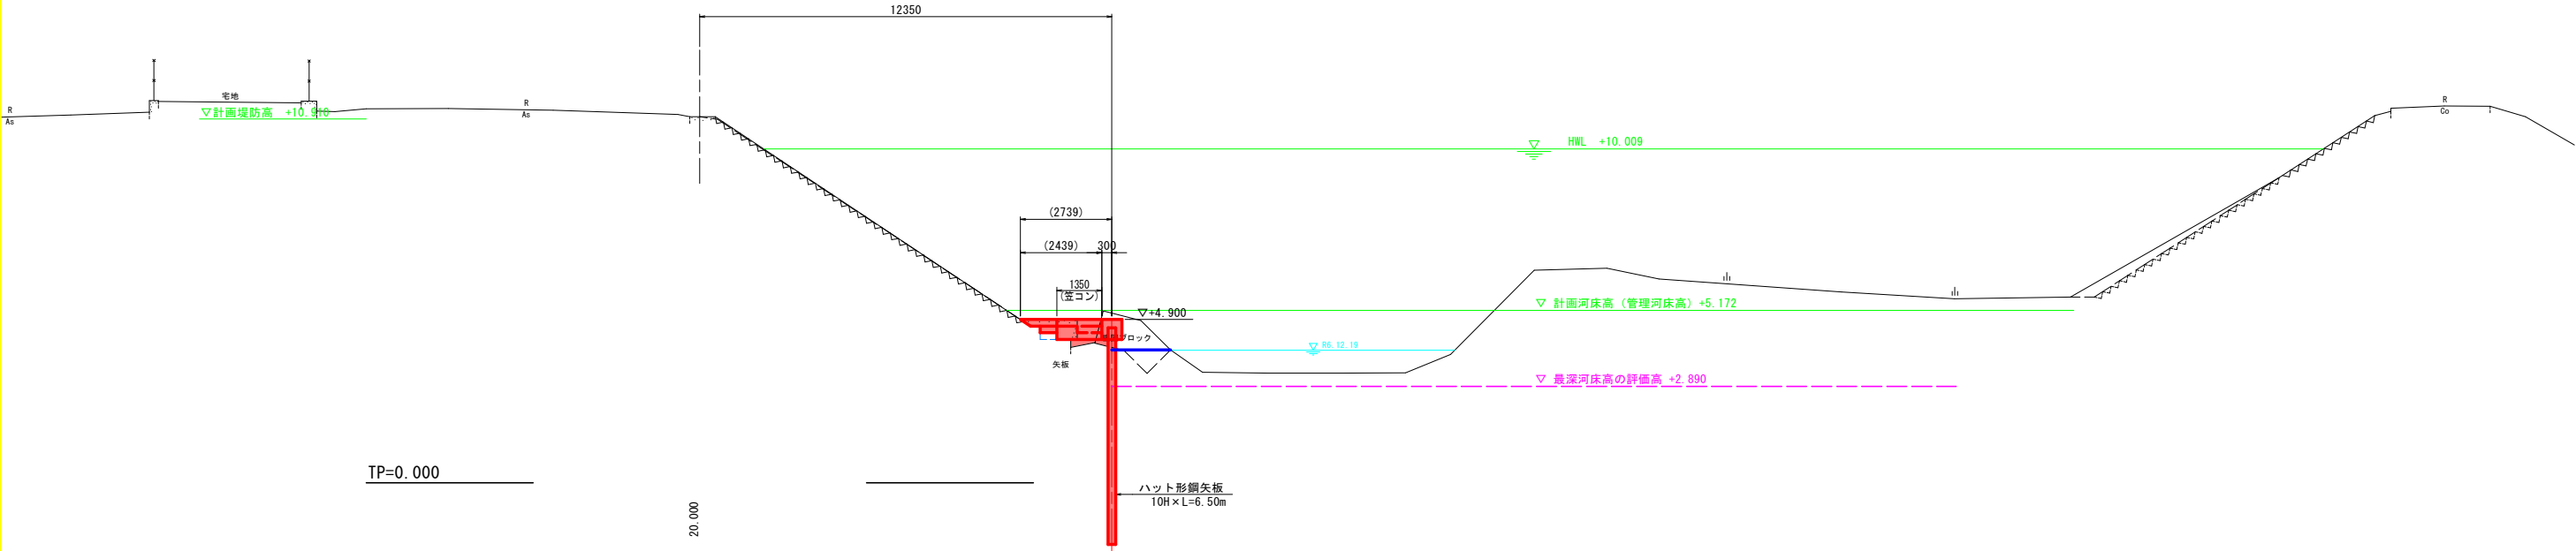

TP=0.000

1-NO. 1

GH=11.203
FH= 4.900


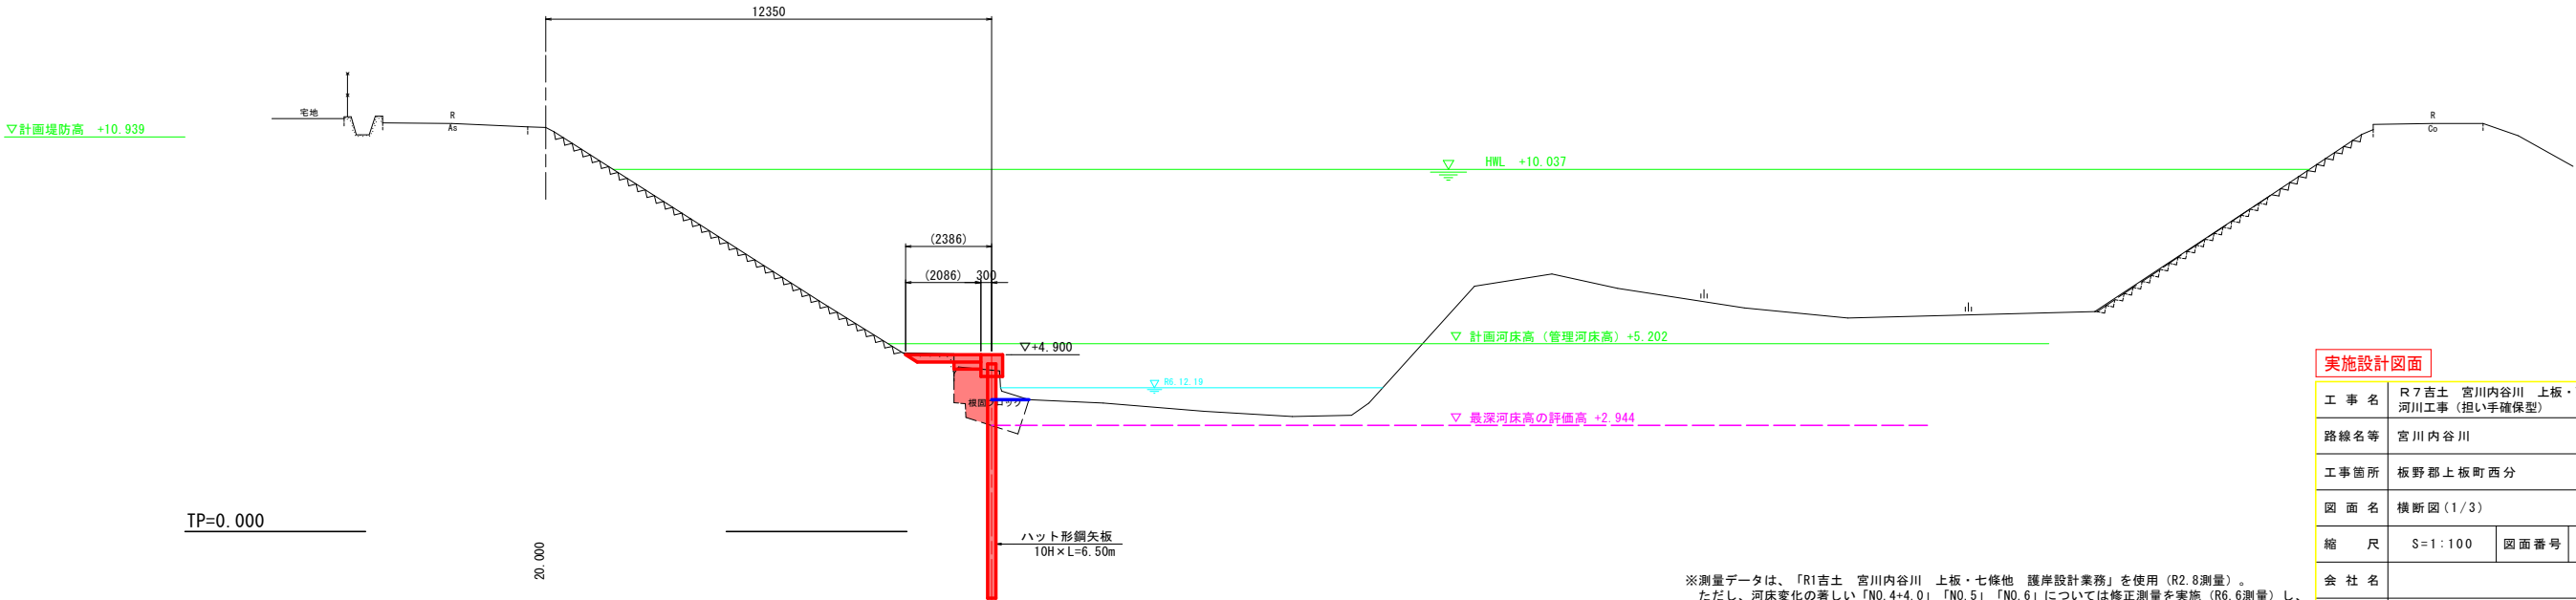


TP=0.000

※測量データは、「R1吉土 宮川内谷川 上板・七條他 護岸設計業務」を使用 (R2.8測量)。
ただし、河床変化の著しい「NO.4+4.0」「NO.5」「NO.6」については修正測量を実施 (R6.6測量) し、
本図面に反映している。

実施設計図面			
工 事 名	R7吉土 宮川内谷川 上板・西分 河川工事 (担い手確保型)		
路線名等	宮川内谷川		
工事箇所	板野郡上板町西分		
図 面 名	横断図 (1/3)		
縮 尺	S=1:100	図面番号	4/11
会 社 名			
事業者名	徳島県東部県土整備局<吉野川庁舎>		

横断図(2/3)
S=1:100

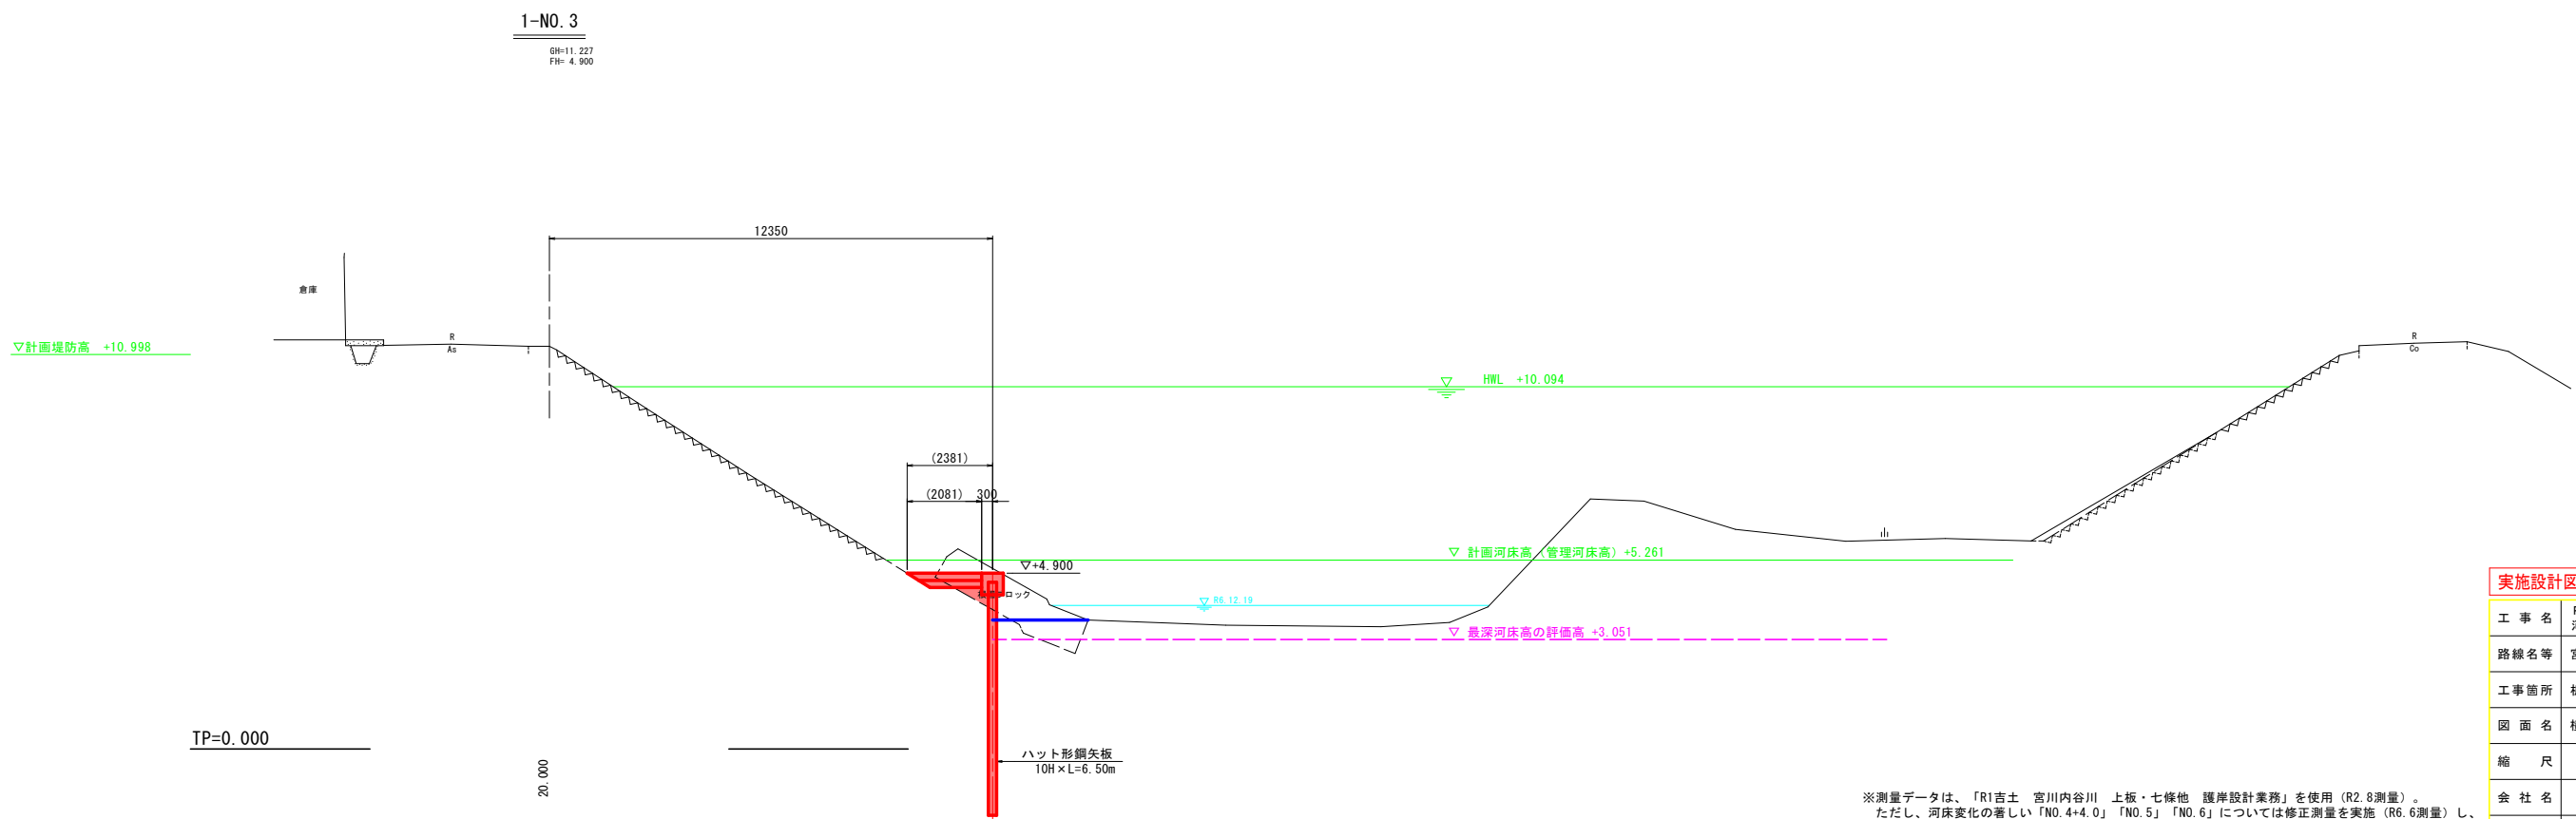
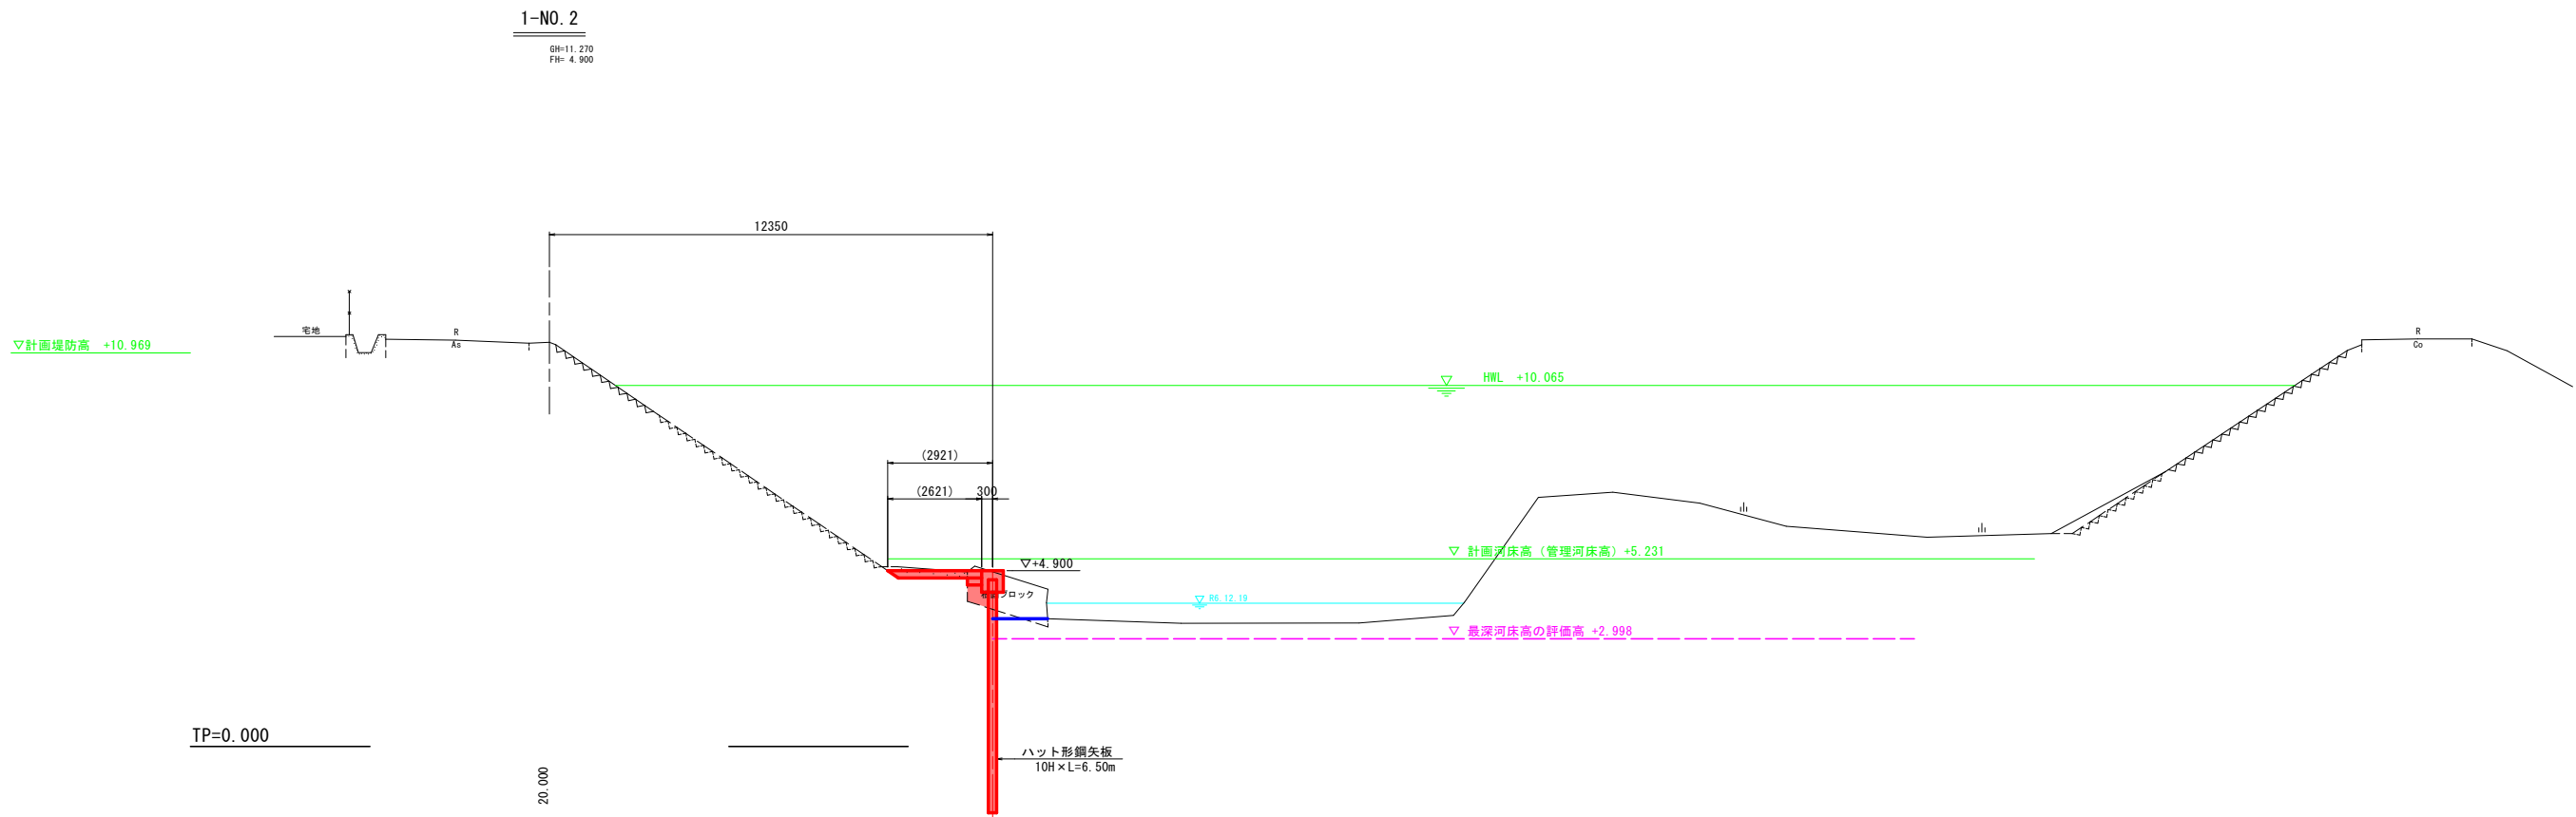


実施設計図面			
工 事 名	R7吉土 宮川内谷川 上板・西分 河川工事(担い手確保型)		
路線名等	宮川内谷川		
工事箇所	板野郡上板町西分		
図 面 名	横断図(2/3)		
縮 尺	S=1:100	図面番号	5/11
会 社 名			
事業者名	徳島県東部県土整備局<吉野川庁舎>		

※測量データは、「R1吉土 宮川内谷川 上板・七條他 護岸設計業務」を使用(R2.8測量)。
ただし、河床変化の著しい「NO.4+4.0」「NO.5」「NO.6」については修正測量を実施(R6.6測量)し、
本図面に反映している。

横断図(3/3)

S=1:100

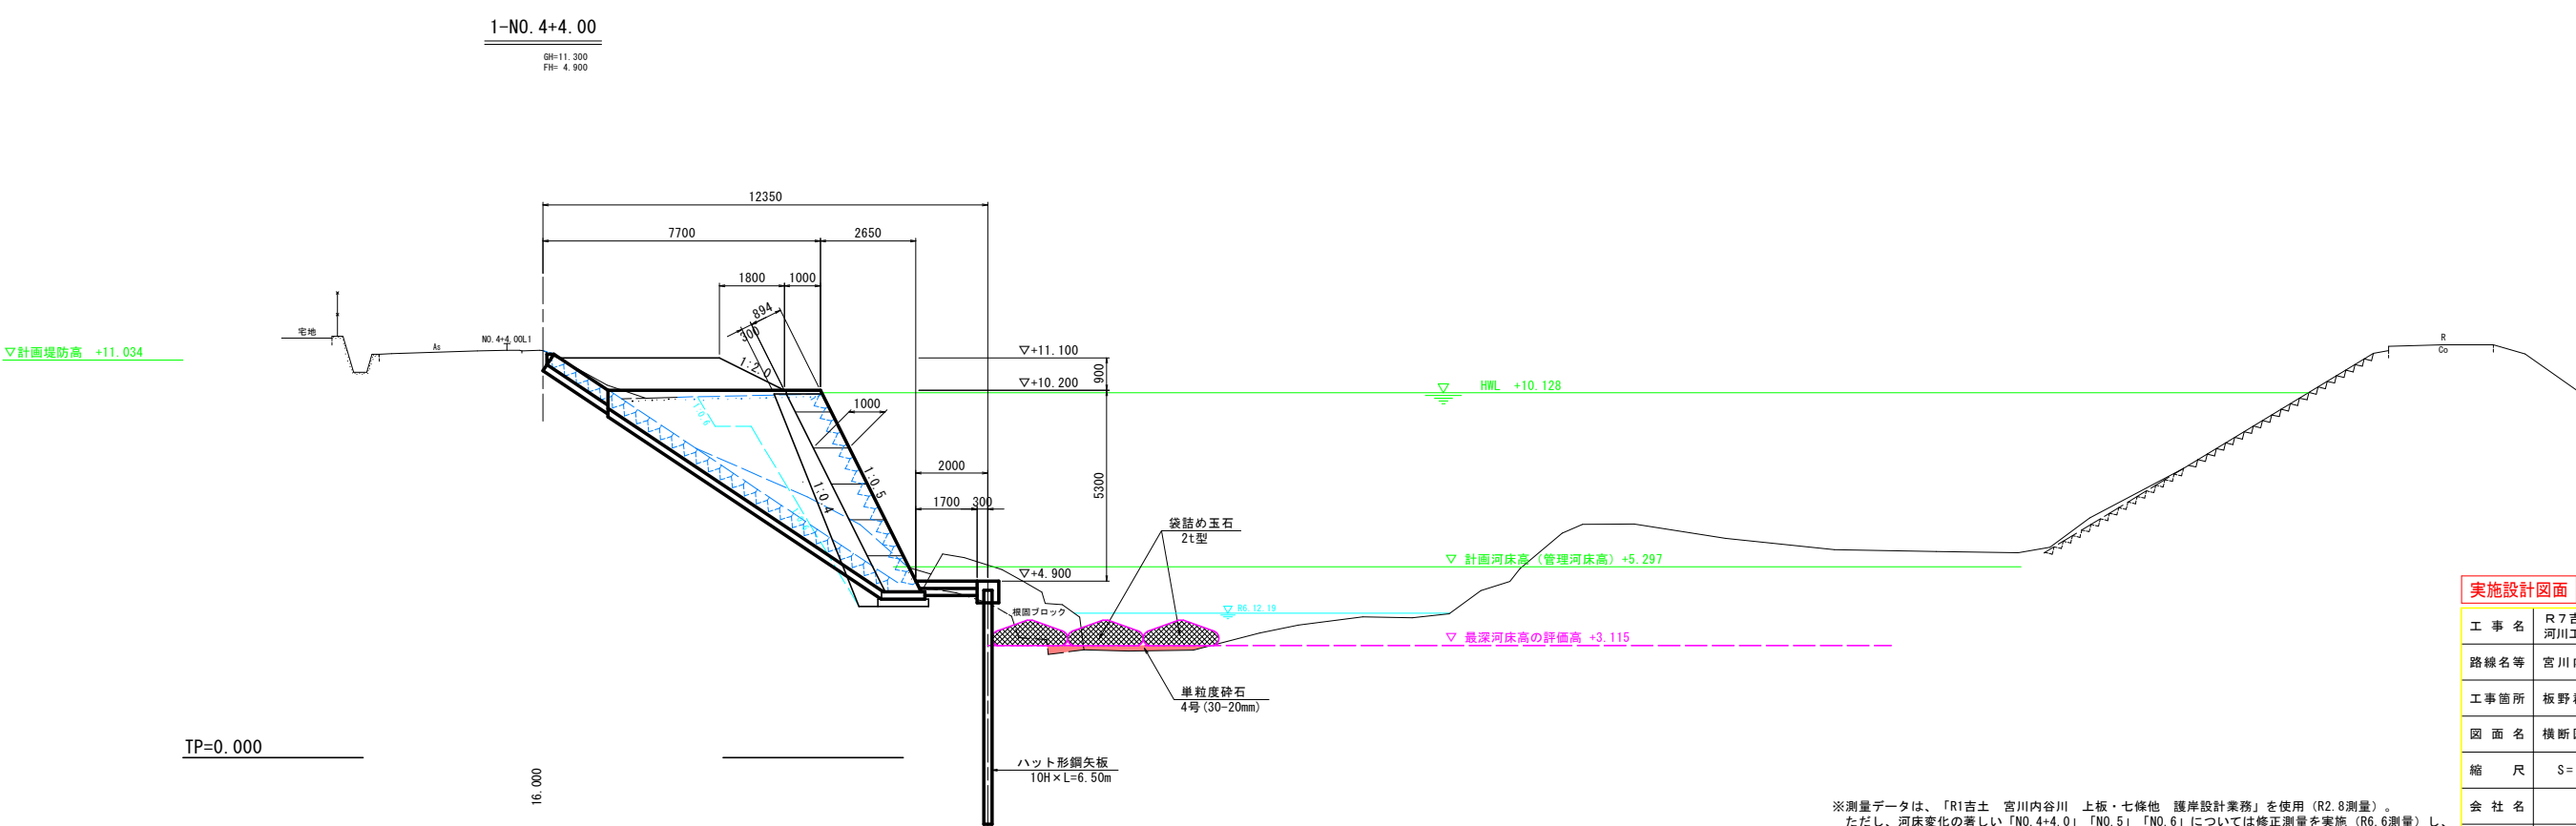
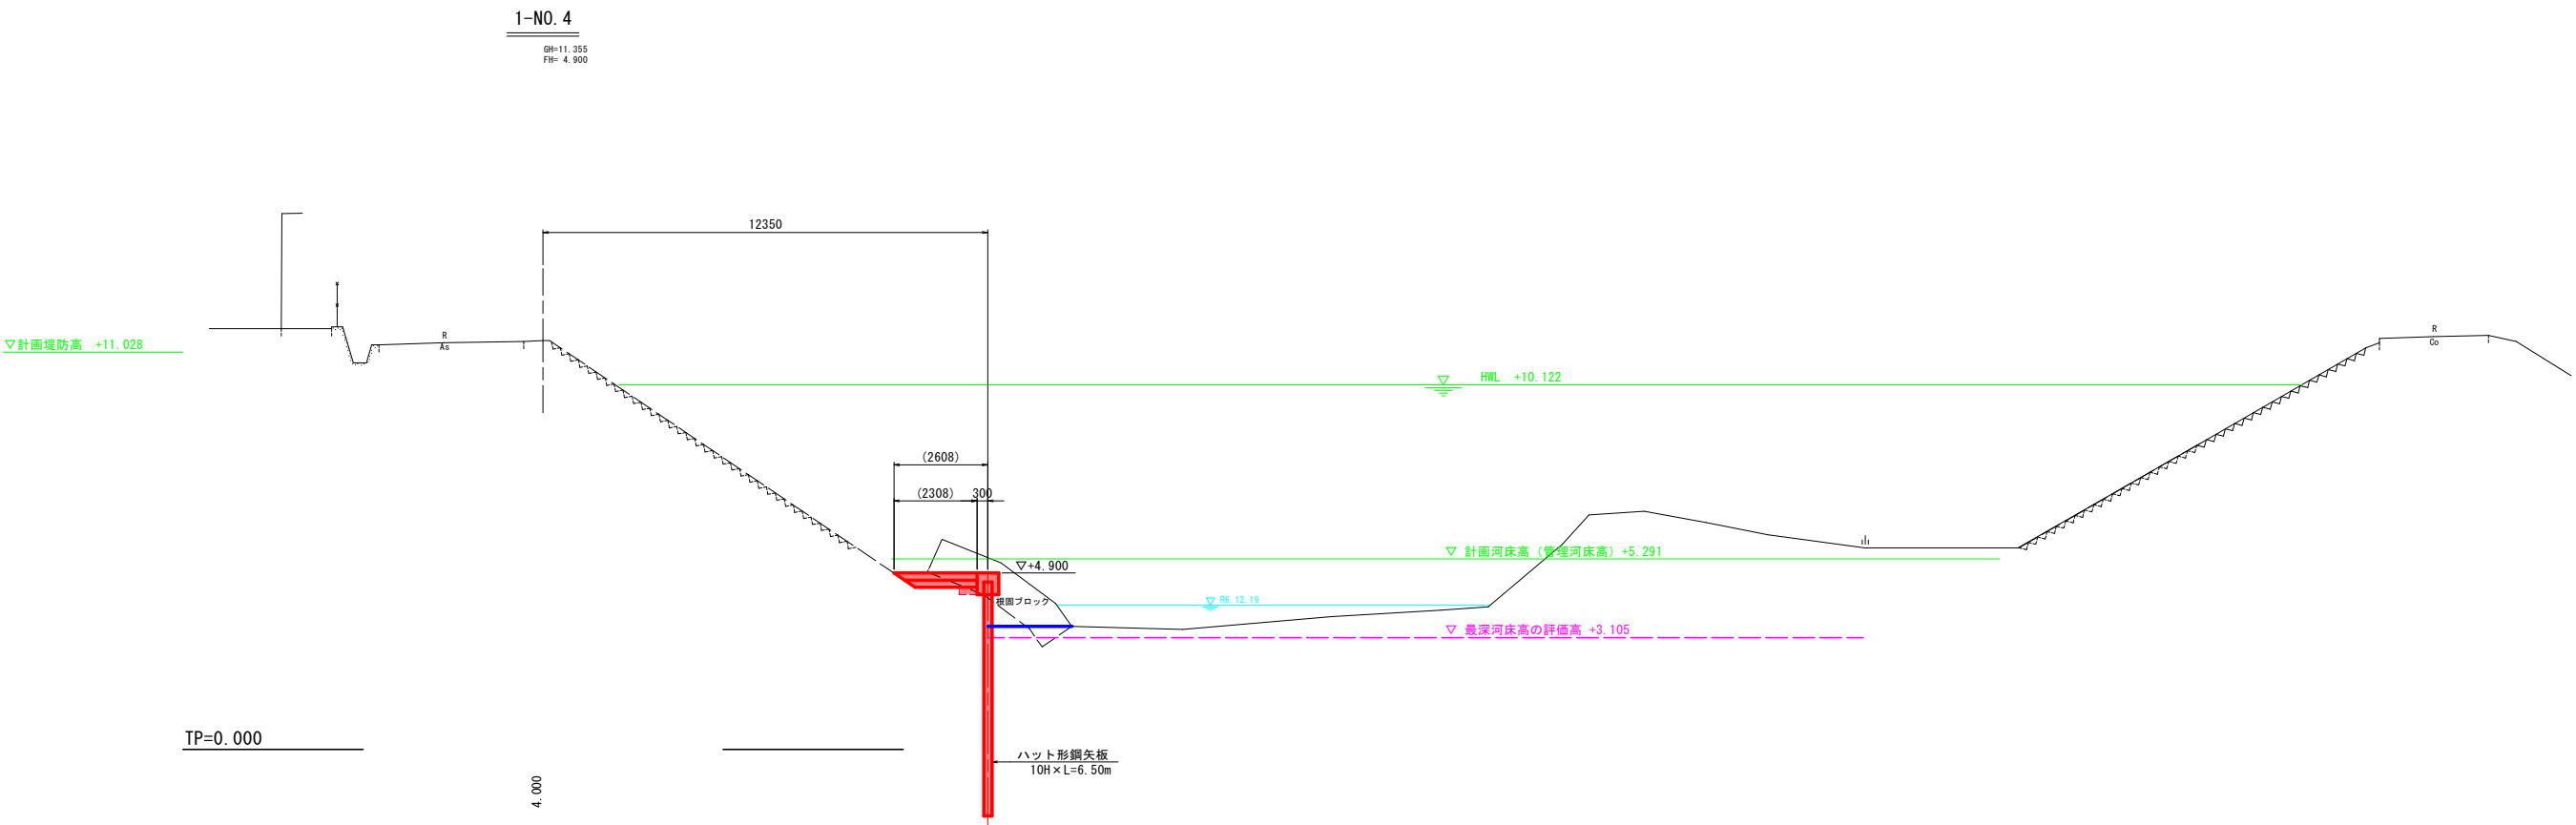


※測量データは、「R1吉土 宮川内谷川 上板・七條他 護岸設計業務」を使用(R2.8測量)。
ただし、河床変化の著しい「NO.4+4.0」「NO.5」「NO.6」については修正測量を実施(R6.6測量)し、
本図面に反映している。


実施設計図面			
工 事 名	R7吉土 宮川内谷川 上板・西分 河川工事(担い手確保型)		
路線名等	宮川内谷川		
工事箇所	板野郡上板町西分		
図 面 名	横断図(3/3)		
縮 尺	S=1:100	図面番号	6/11
会 社 名			
事業者名	徳島県東部県土整備局<吉野川庁舎>		

構造図

笠コンクリート
S=1:20

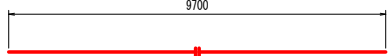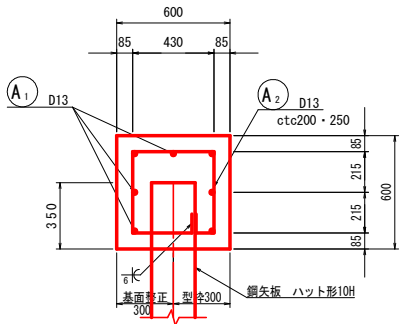


A1 7-D13 X 9700 (9.9m当り)

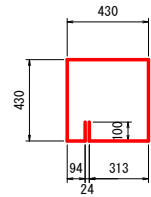

A2 44-D13 X 1900 (9.9m当り)


笠コンクリート		9.9m当り	
名 称	規 格	単 位	数 量
コンクリート	$\sigma_{ck} \geq 18N/mm^2$	m ²	3.56
型 枠	小型構造物	m ²	14.85
鉄筋 D13	SD345	kg	151
溶 接	K形フレア溶接	m	12.2
目 地 材	瀝青質 t=10mm	m ²	0.4
基面整正	土砂	m ²	3.0

鋼 矢 板
S=1:20
【ハット形10H】

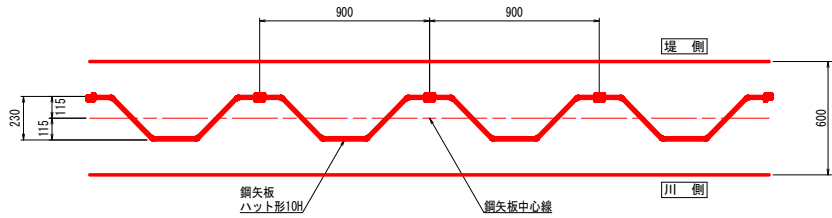


鋼 矢 板
S=1:20

【1-No. 0付近コーナー部詳細図】

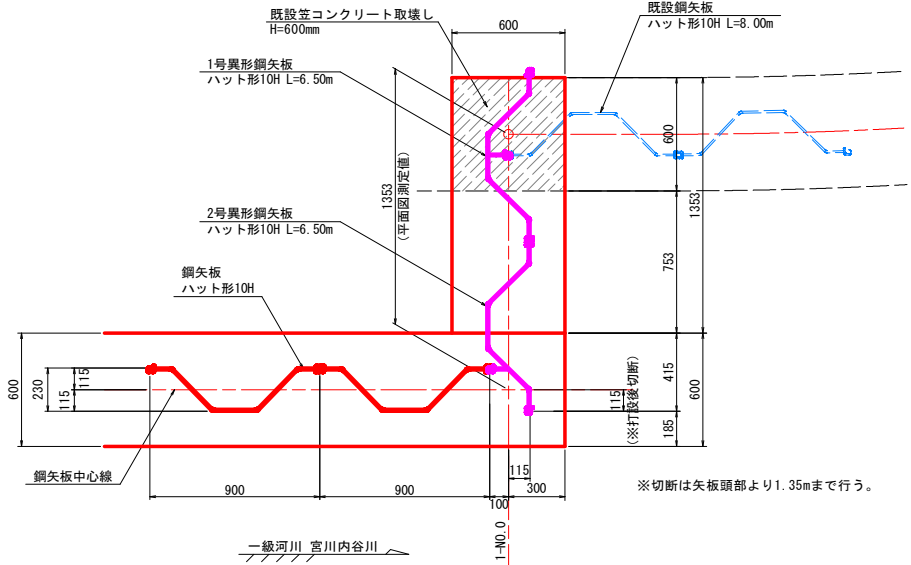

1号平張りコンクリート
S=1:20

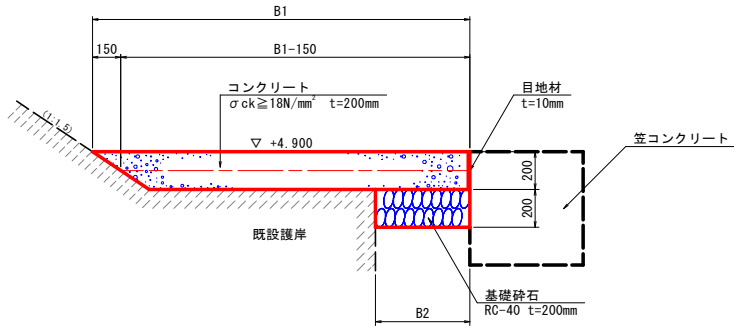


1号平張りコンクリート				1.0m当り
名 称	規 格	単 位	数 量	
コンクリート	$\sigma_{ck} \geq 18N/mm^2$ t=200mm	m ²	(B1-0.15) * 1.0	
基礎砕石	RC-40 t=200mm	m ²	B2 * 1.0	
目地材	瀝青質 t=10mm	m ²	0.20 * 1.0 + (B1-0.15) * 0.20 / 10.0	

測点位置の1.0m当たり数量					
測 点	B1 (m)	B2 (m)	コンクリート (m ²)	基礎砕石 (m ²)	目地材 (m ²)
1-No. 0	2.44	0.74	2.29	0.74	0.25
1-No. 1	2.09	0.74	1.94	0.74	0.24
1-No. 2	2.62	0.40	2.47	0.40	0.25
1-No. 2+8.97	2.38	0.40	2.23	0.40	0.24
〃	2.38	1.76	2.23	1.76	0.24
1-No. 3	2.08	1.76	1.93	1.76	0.24
1-No. 4	2.31	2.01	2.16	2.01	0.24

※B1・B2は、横断面の計測値

2号平張りコンクリート
S=1:20

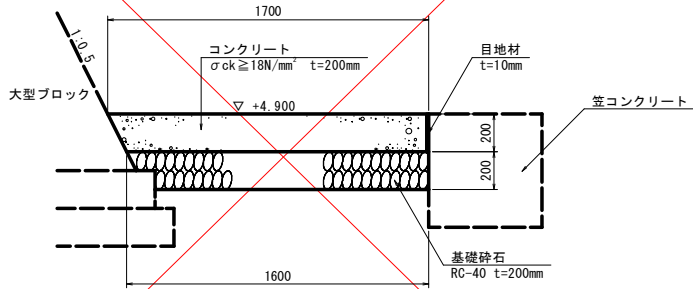

2号平張りコンクリート				10m当り
名 称	規 格	単 位	数 量	
コンクリート	$\sigma_{ck} \geq 18N/mm^2$ t=200mm	m ²	16.5	
基礎砕石	RC-40 t=200mm	m ²	16.0	
目地材	瀝青質 t=10mm	m ²	2.3	

実施設計図面



工 事 名	R7吉土 宮川内谷川 上板・西分 河川工事（担い手確保型）		
路線名等	宮川内谷川		
工事箇所	板野郡上板町西分		
図 面 名	構造図		
縮 尺	S=1:20	図面番号	7/11
会 社 名			
事業者名	徳島県東部県土整備局＜吉野川庁舎＞		

展開図

V=1:100
H=1:250


断面図

S=1:100

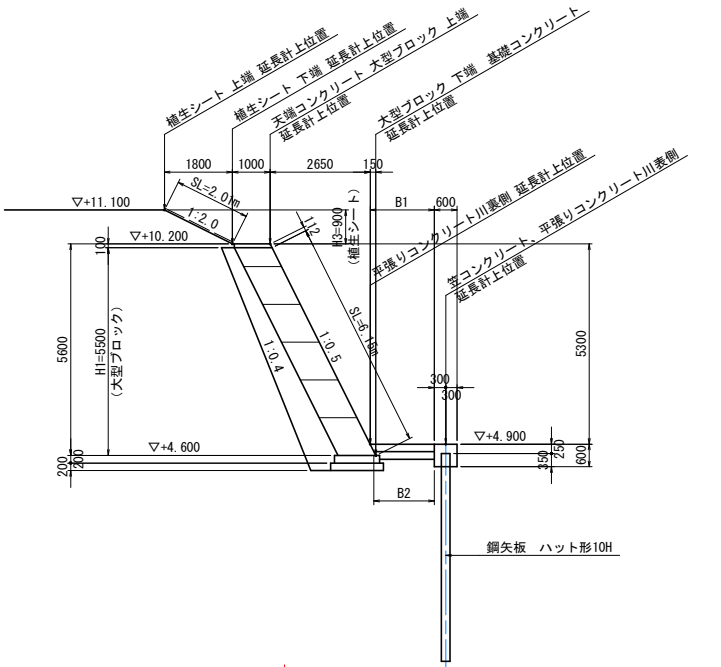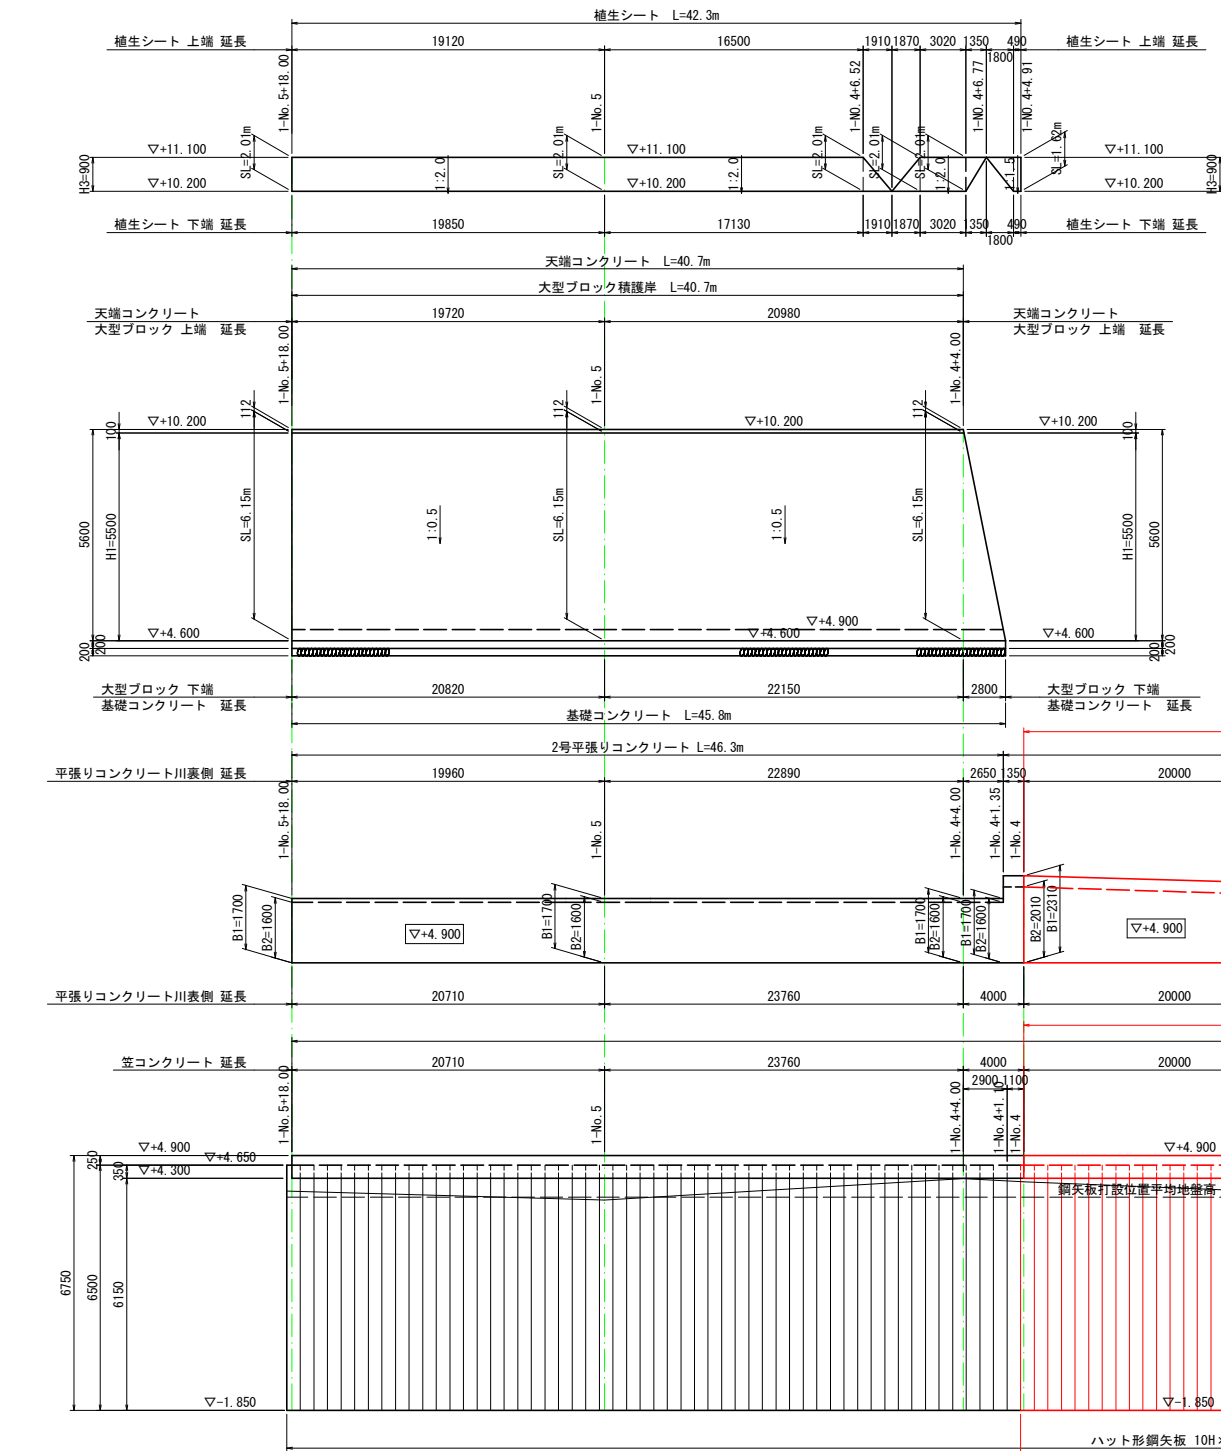

延長根拠平面図

S=1:250

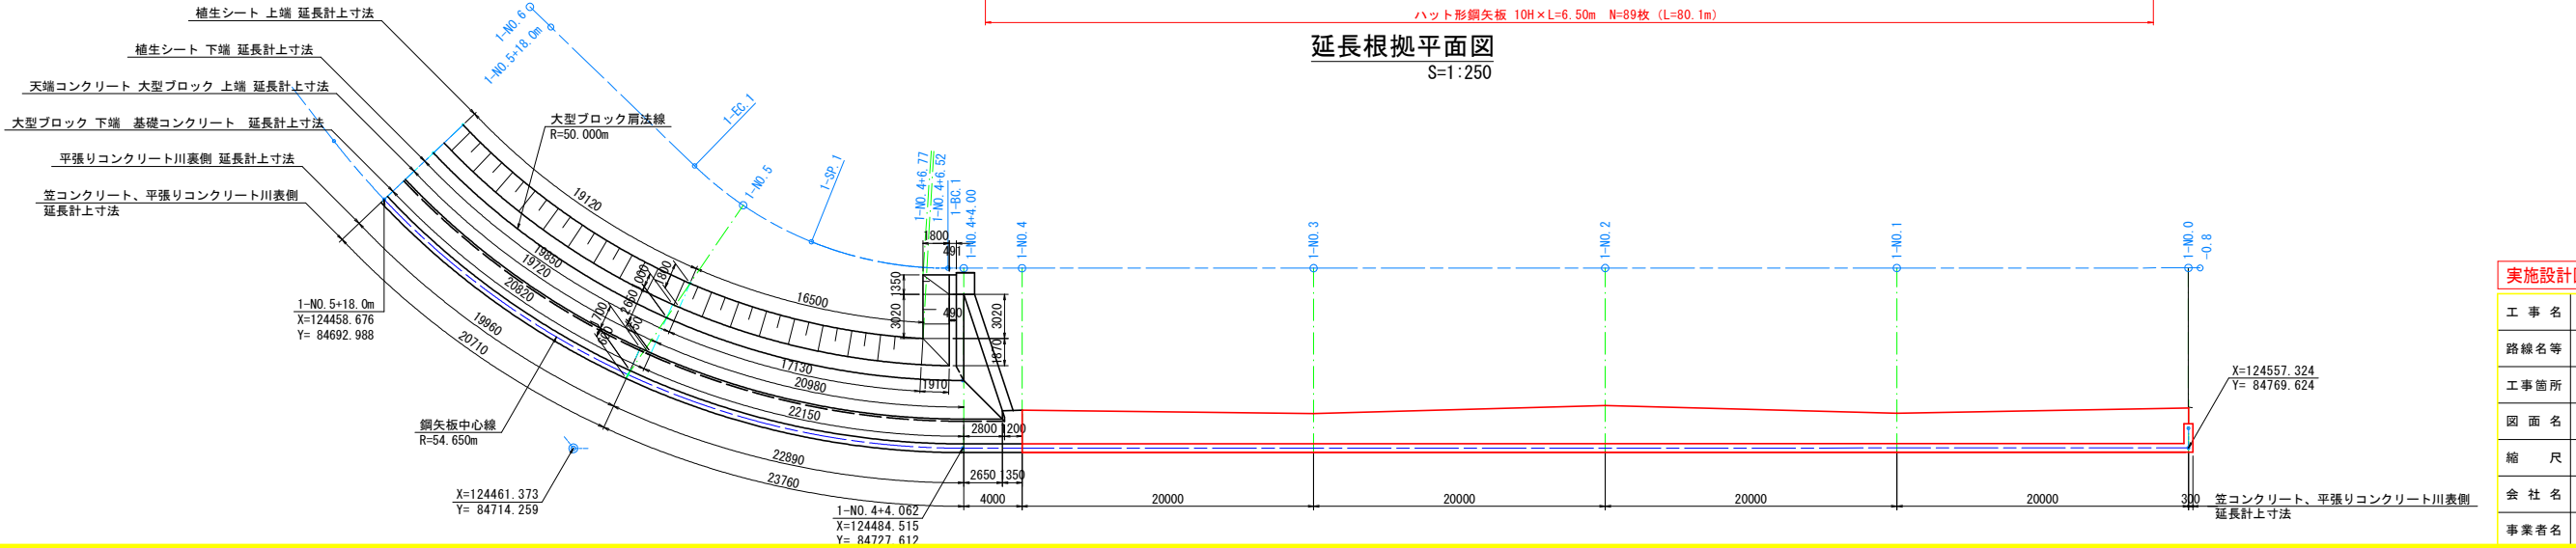

実施設計図面


工事名	R7吉土 宮川内谷川 上板・西分		
路線名等	河川工事 (担い手確保型)		
工事箇所	板野郡上板町西分		
図面名	展開図		
縮尺	図示	図面番号	8/11
会社名			
事業者名	徳島県東部県土整備局<吉野川庁舎>		

土工横断図(1/3)

S=1:100

1-NO. 0

GH=10.979
FH=4.900

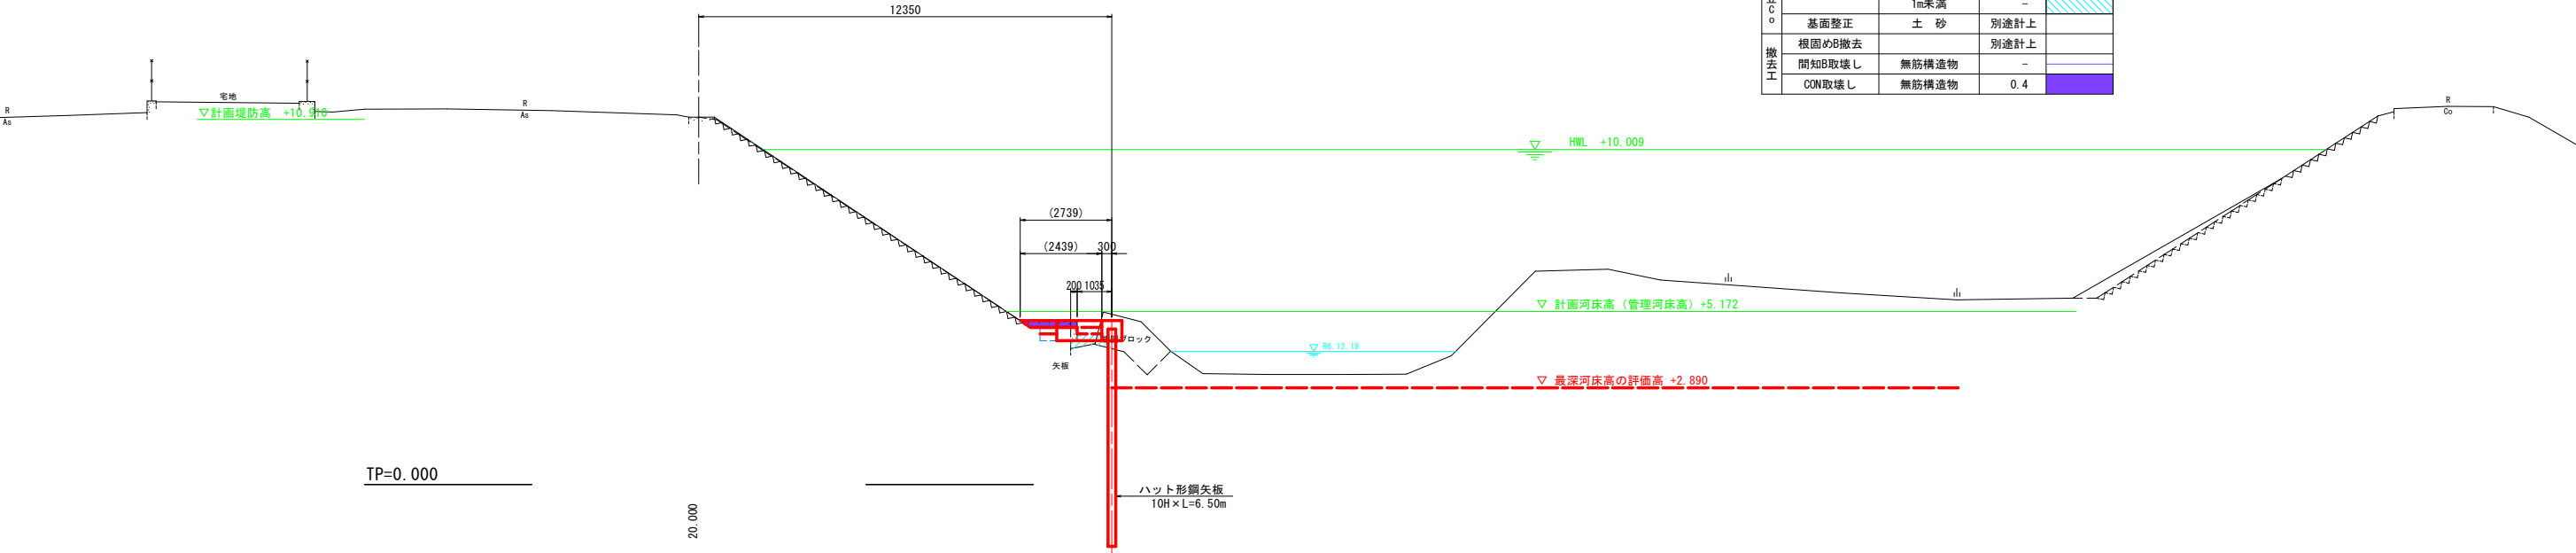


1- NO. 0

名 称	規 格	数 量	凡 例
河川土工	掘 削	土 砂	-
	4m以上	-	
	築堤盛土	2.5m以上4m未満	-
	2.5m未満	-	
	法面整形	切土部 土砂	-
作業土工	盛土部 土砂	-	
	河床整地	単粒度碎石4号	-
	床 掘 り	土 砂	-
	4m以上	-	
	埋 戻 し	1m以上4m未満	0.4
撤去工	1m未満	-	
	基面整正	土 砂	別途計上
	根固めB撤去		別途計上
	間知B取壊し	無筋構造物	-
	CON取壊し	無筋構造物	0.4

1-NO. 1

GH=11.203
FH=4.900

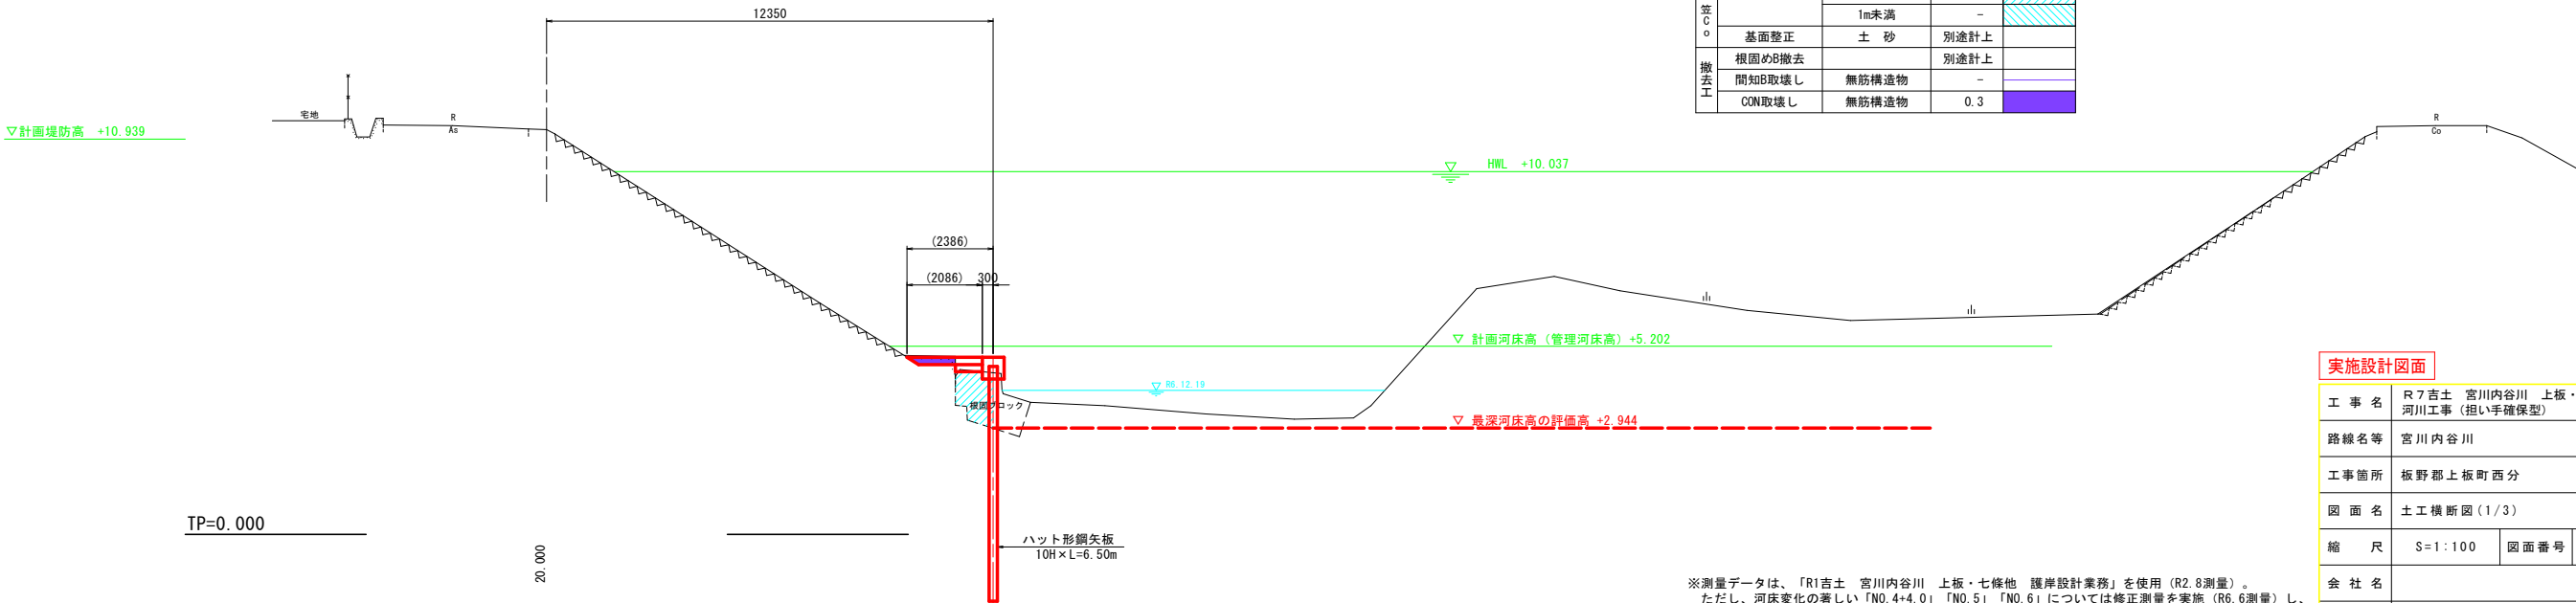

1-NO. 1

名 称	規 格	数 量	凡 例
河川土工	掘 削	土 砂	-
	4m以上	-	
	築堤盛土	2.5m以上4m未満	-
	2.5m未満	-	
	法面整形	切土部 土砂	-
作業土工	盛土部 土砂	-	
	河床整地	単粒度碎石4号	-
	床 掘 り	土 砂	-
	4m以上	-	
	埋 戻 し	1m以上4m未満	1.3
撤去工	1m未満	-	
	基面整正	土 砂	別途計上
	根固めB撤去		別途計上
	間知B取壊し	無筋構造物	-
	CON取壊し	無筋構造物	0.3


実施設計図面

工 事 名	R7吉土 宮川内谷川 上板・西分 河川工事 (担い手確保型)		
路線名等	宮川内谷川		
工事箇所	板野郡上板町西分		
図 面 名	土工横断図 (1/3)		
縮 尺	S=1:100	図面番号	9/11
会 社 名			
事業者名	徳島県東部県土整備局<吉野川庁舎>		

※測量データは、「R1吉土 宮川内谷川 上板・七條他 護岸設計業務」を使用 (R2.8測量)。
ただし、河床変化の著しい「NO.4+4.0」「NO.5」「NO.6」については修正測量を実施 (R6.6測量) し、
本図面に反映している。


土工横断図(2/3)

S=1:100

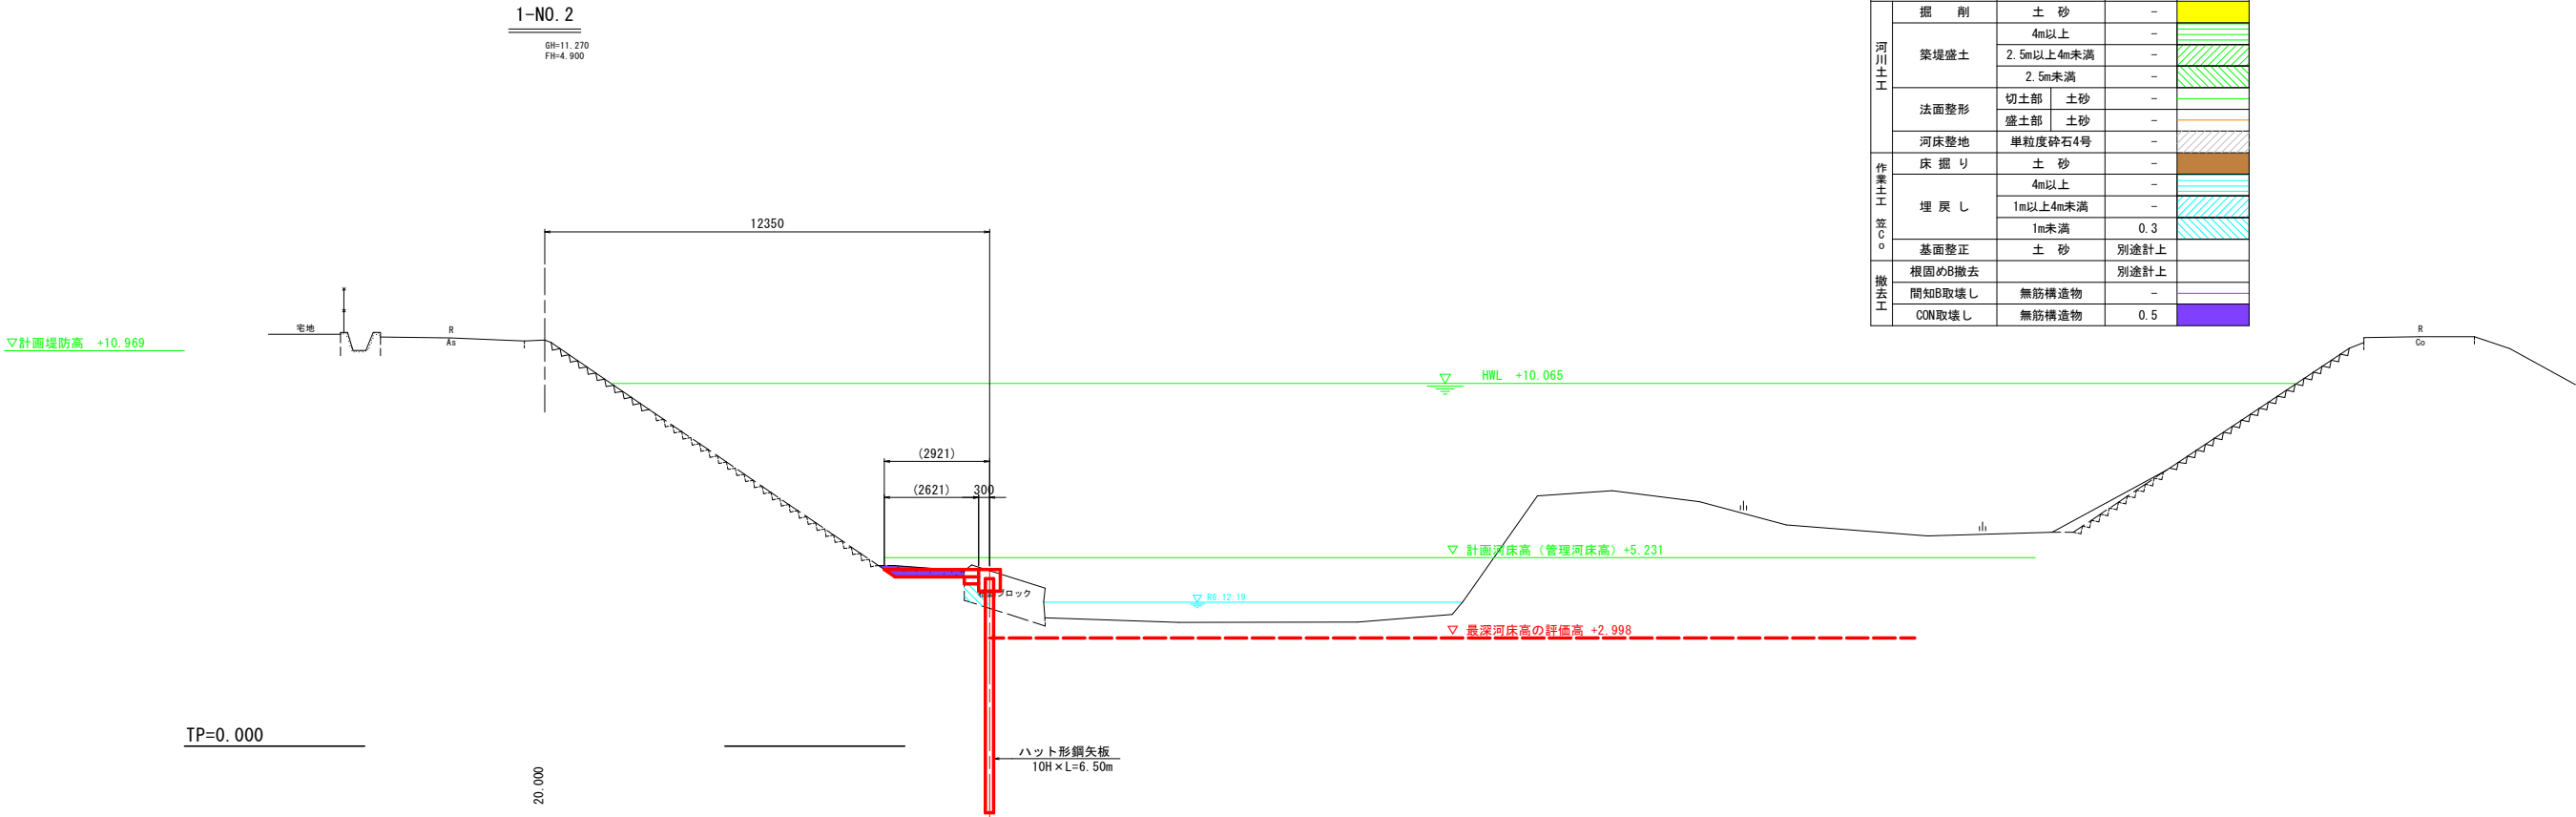

1-NO. 2

名 称	規 格	数 量	凡 例
河川土工	掘 削	土 砂	-
	4m以上	-	
	築堤盛土	2.5m以上4m未満	-
	2.5m未満	-	
	法面整形	切土部 土砂	-
作業土工	盛土部 土砂	-	
	河床整地	単粒度碎石4号	-
	床 掘 り	土 砂	-
	4m以上	-	
	埋 戻 し	1m以上4m未満	-
撤去工	1m未満	0.3	
	基面整正	土 砂	別途計上
	根固めB撤去		別途計上
	間知B取壊し	無筋構造物	-
	CON取壊し	無筋構造物	0.5

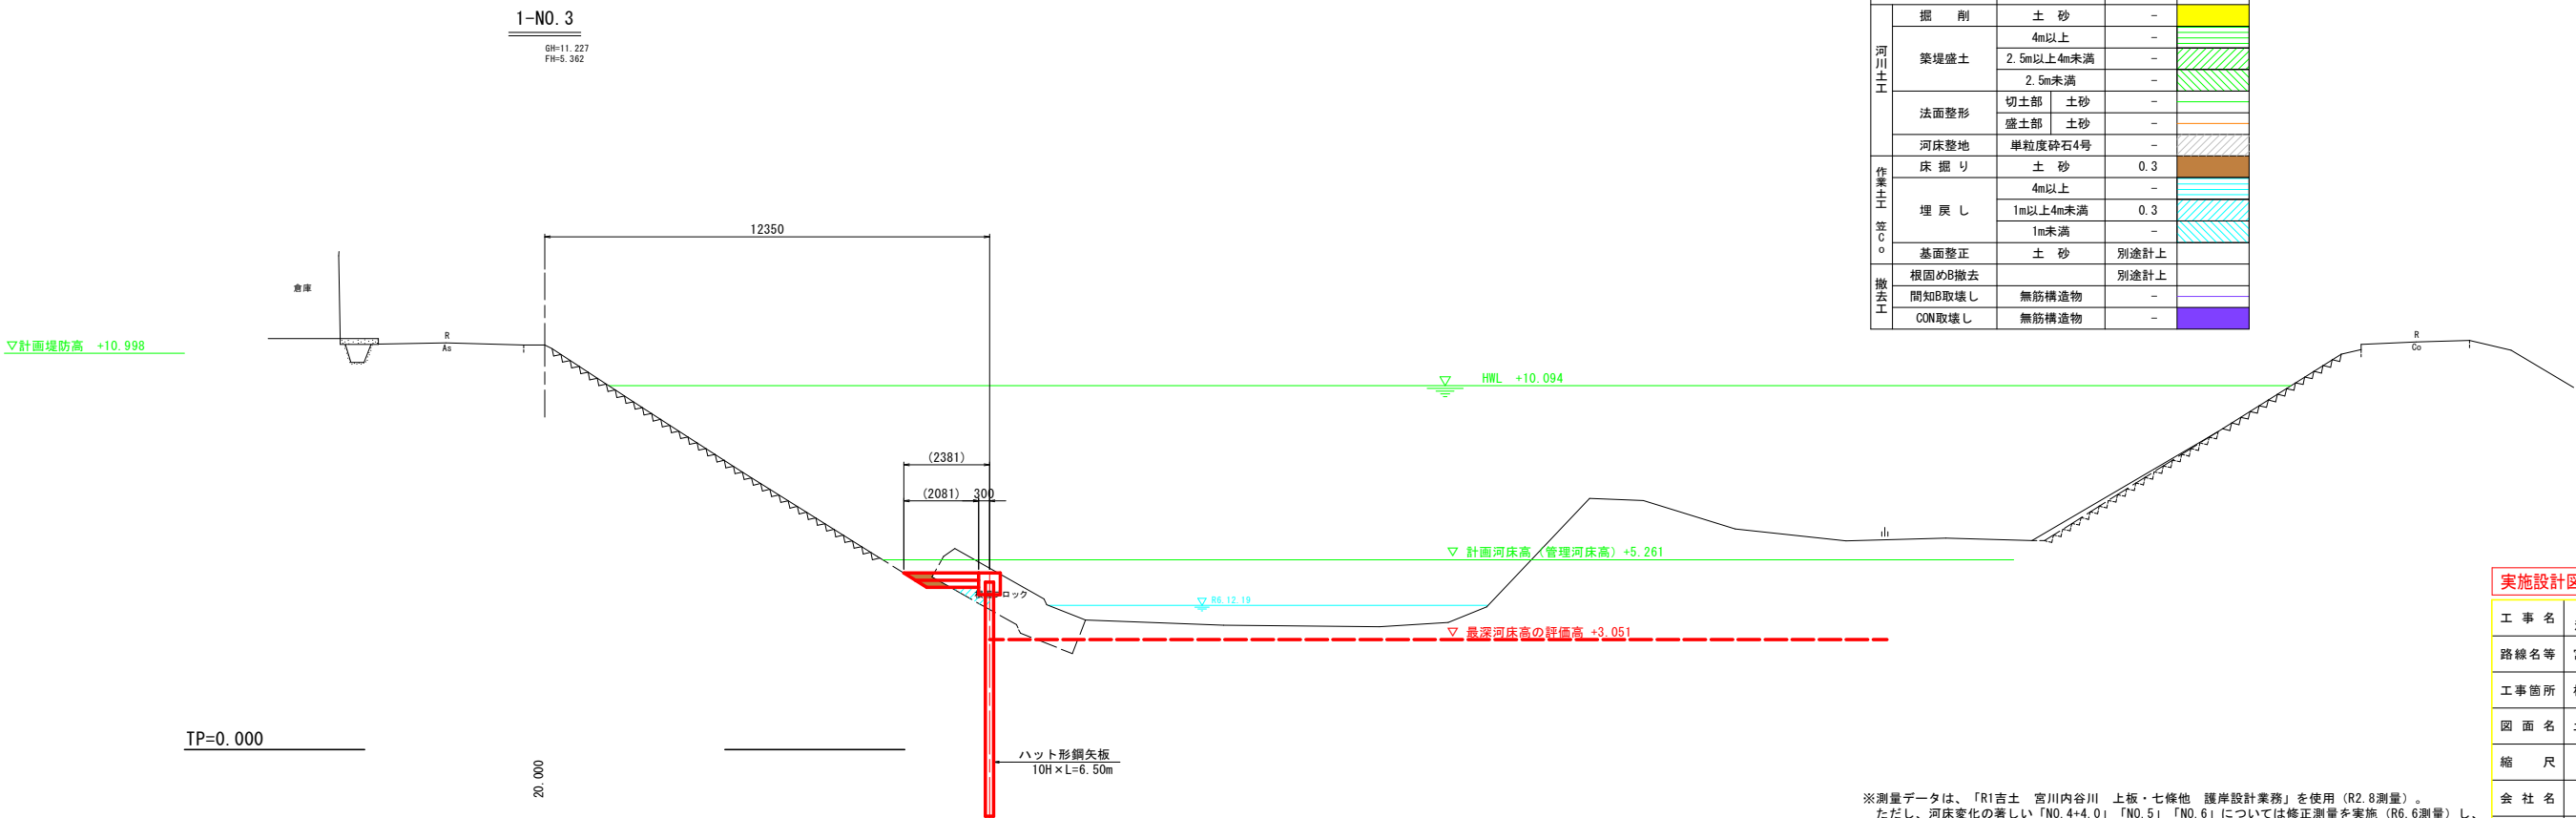

1-NO. 3

名 称	規 格	数 量	凡 例
河川土工	掘 削	土 砂	-
	4m以上	-	
	築堤盛土	2.5m以上4m未満	-
	2.5m未満	-	
	法面整形	切土部 土砂	-
作業土工	盛土部 土砂	-	
	河床整地	単粒度碎石4号	-
	床 掘 り	土 砂	0.3
	4m以上	-	
	埋 戻 し	1m以上4m未満	0.3
撤去工	1m未満	-	
	基面整正	土 砂	別途計上
	根固めB撤去		別途計上
	間知B取壊し	無筋構造物	-
	CON取壊し	無筋構造物	-

実施設計図面


工 事 名	R7吉土 宮川内谷川 上板・西分 河川工事(担い手確保型)		
路線名等	宮川内谷川		
工事箇所	板野郡上板町西分		
図 面 名	土工横断図(2/3)		
縮 尺	S=1:100	図面番号	10/11
会 社 名			
事業者名	徳島県東部県土整備局<吉野川庁舎>		

※測量データは、「R1吉土 宮川内谷川 上板・七條他 護岸設計業務」を使用(R2.8測量)。
ただし、河床変化の著しい「NO.4+4.0」「NO.5」「NO.6」については修正測量を実施(R6.6測量)し、
本図面に反映している。

$S=1:100$



	名 称	規 格	数 量	凡 例	
河川土工	掘 削	土 砂	-		
		4m以上	-		
	築堤盛土	2.5m以上4m未満	-		
		2.5m未満	-		
	法面整形	切土部	土砂	-	
作業土工 等		盛土部	土砂	-	
	河床整地	粗粒度碎石4号	-		
	床 掘 り	土 砂	0.6		
		4m以上	-		
撤去工	埋 戻 し	1m以上4m未満	-		
		1m未満	0.1		
	基面整正	土 砂	別途計上		
撤去工	根固りの撤去		別途計上		
	間知B取壊し	無筋構造物	-		
	CON取壊し	無筋構造物	-		

 

	名 称	規 格	数 量	凡 例
河川土工	掘 削	土 砂	-	
		4m以上	-	
	築堤盛土	2.5m以上4m未満	-	
		2.5m未満	-	
	法面整形	切土部 土砂 盛土部 土砂	- -	
河床整地	单粒度碎石4号	1.6		
作業土工 αCO	床 掘り	土 砂	-	
	埋 戻 土	4m以上	-	
		1m以上4m未満	-	
		1m未満	-	
	基面整正	土 砂	-	
撤去工	根固め時撤去	-	-	
	間知B取壊し	無筋構造物	-	
	CON取壊し	無筋構造物	-	

	名 称	規 格	数 量	凡 例
作業土工 標準B	床 掘 り	土砂	-	
		4m以上	-	
	埋 戻 し	1m以上4m未満	-	
		1m未満	-	
	基面整正	土 砂	-	

実施設計図面

工 事 名	R7古土 宮川内谷川 上板・西分 河川工事（担い手確保型）		
路線名等	宮川内谷川		
工事箇所	板野郡上板町西分		
図 面 名	土工横断図（3/3）		
縮 尺	S=1:100	図面番号	11/11
会 社 名			
事業者名	徳島県東部県土整備局＜吉野川庁舎＞		

※測量データは、「R1吉土 宮川内谷川 上板・七條他 護岸設計業務」を使用(R2.8測量)。
ただし、河床変化の著しい「NO.4+4.0」「NO.5」「NO.6」については修正測量を実施(R6.6測量)し、
本図面に反映している。