



平面図 1 S=1/1000

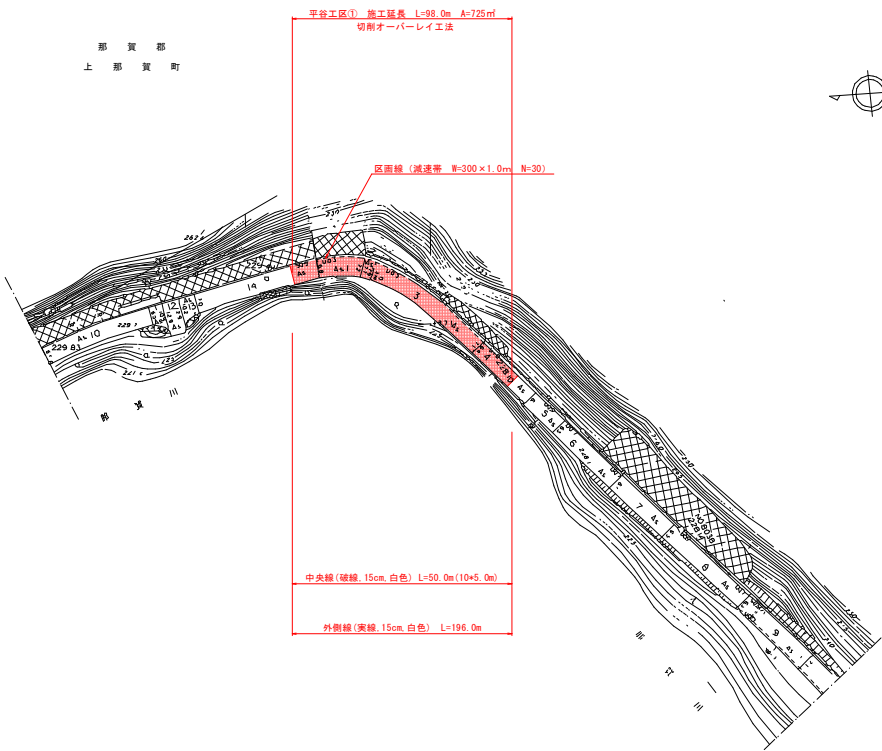


施工要領図 (本線)

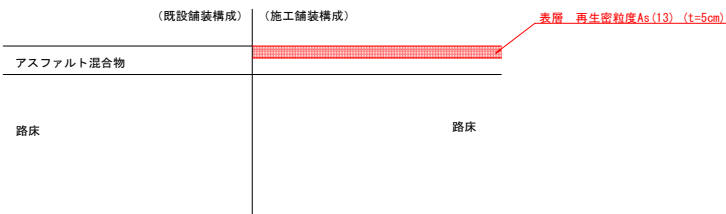


実施設計図面

工 事 名	R7那土 国道195号 那賀平谷 舗装修繕工事(担い手確保型)		
路線名等	国道195号		
工事箇所	那賀郡那賀町平谷		
図 面 名	平面図1		
縮 尺	1:1000	図面番号	1 / 2
会 社 名			
事業者名	徳島県南部総合振興局〈那賀〉		

平面図 2 S=1/1000

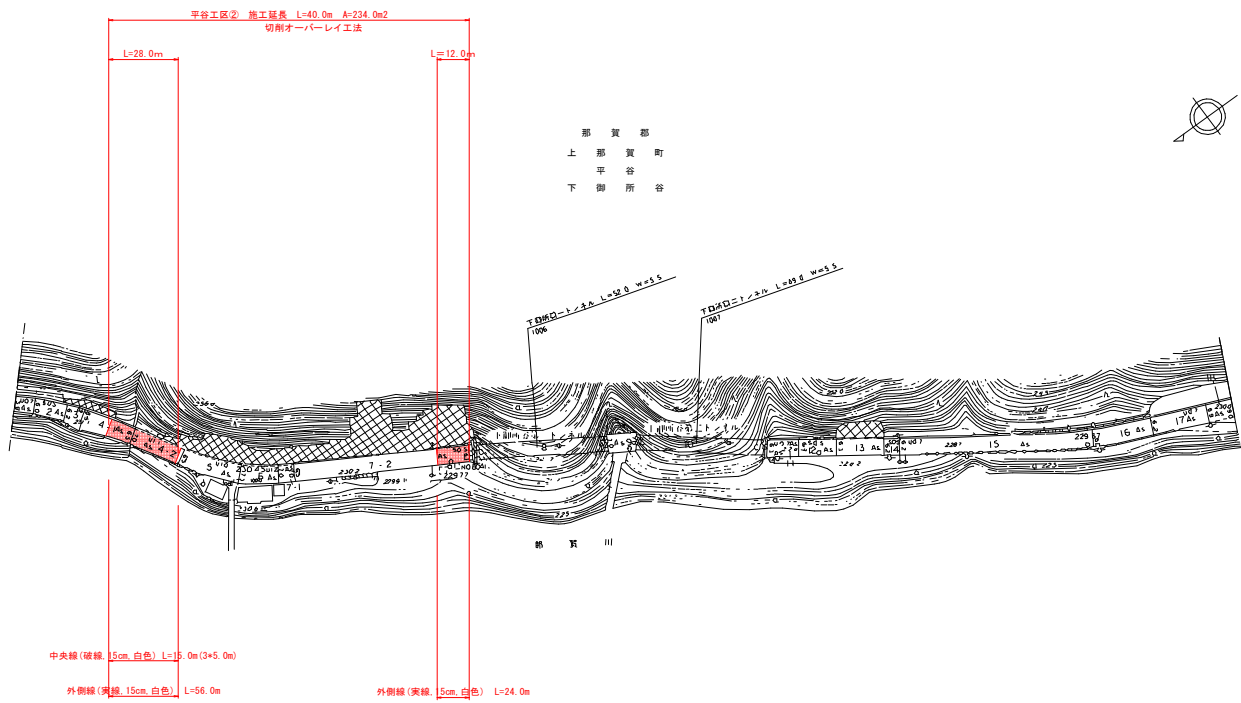

施工要領図（本線）

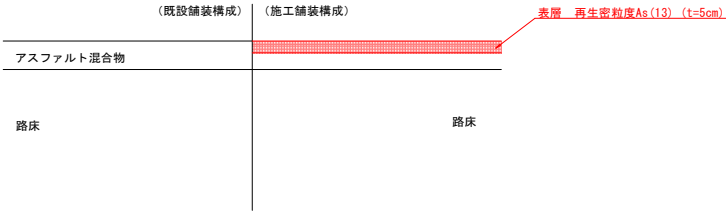

実施設計図面

工事名	R7那土 国道195号 那賀平谷 舗装修繕工事(担い手確保型)		
路線名等	国道195号		
工事箇所	那賀郡那賀町平谷		
図面名	平面図2		
縮尺	1:1000	図面番号	2 / 2
会社名			
事業者名	徳島県南部総合振興局〈那賀〉		