


溪間工測量 1.0式
踏査選点、中心線測量、縦断測量 L=0.400km
構造物計画位置横断測量 1.0断面
平面図作成業務 1.0業務
立木調査 A=250m²

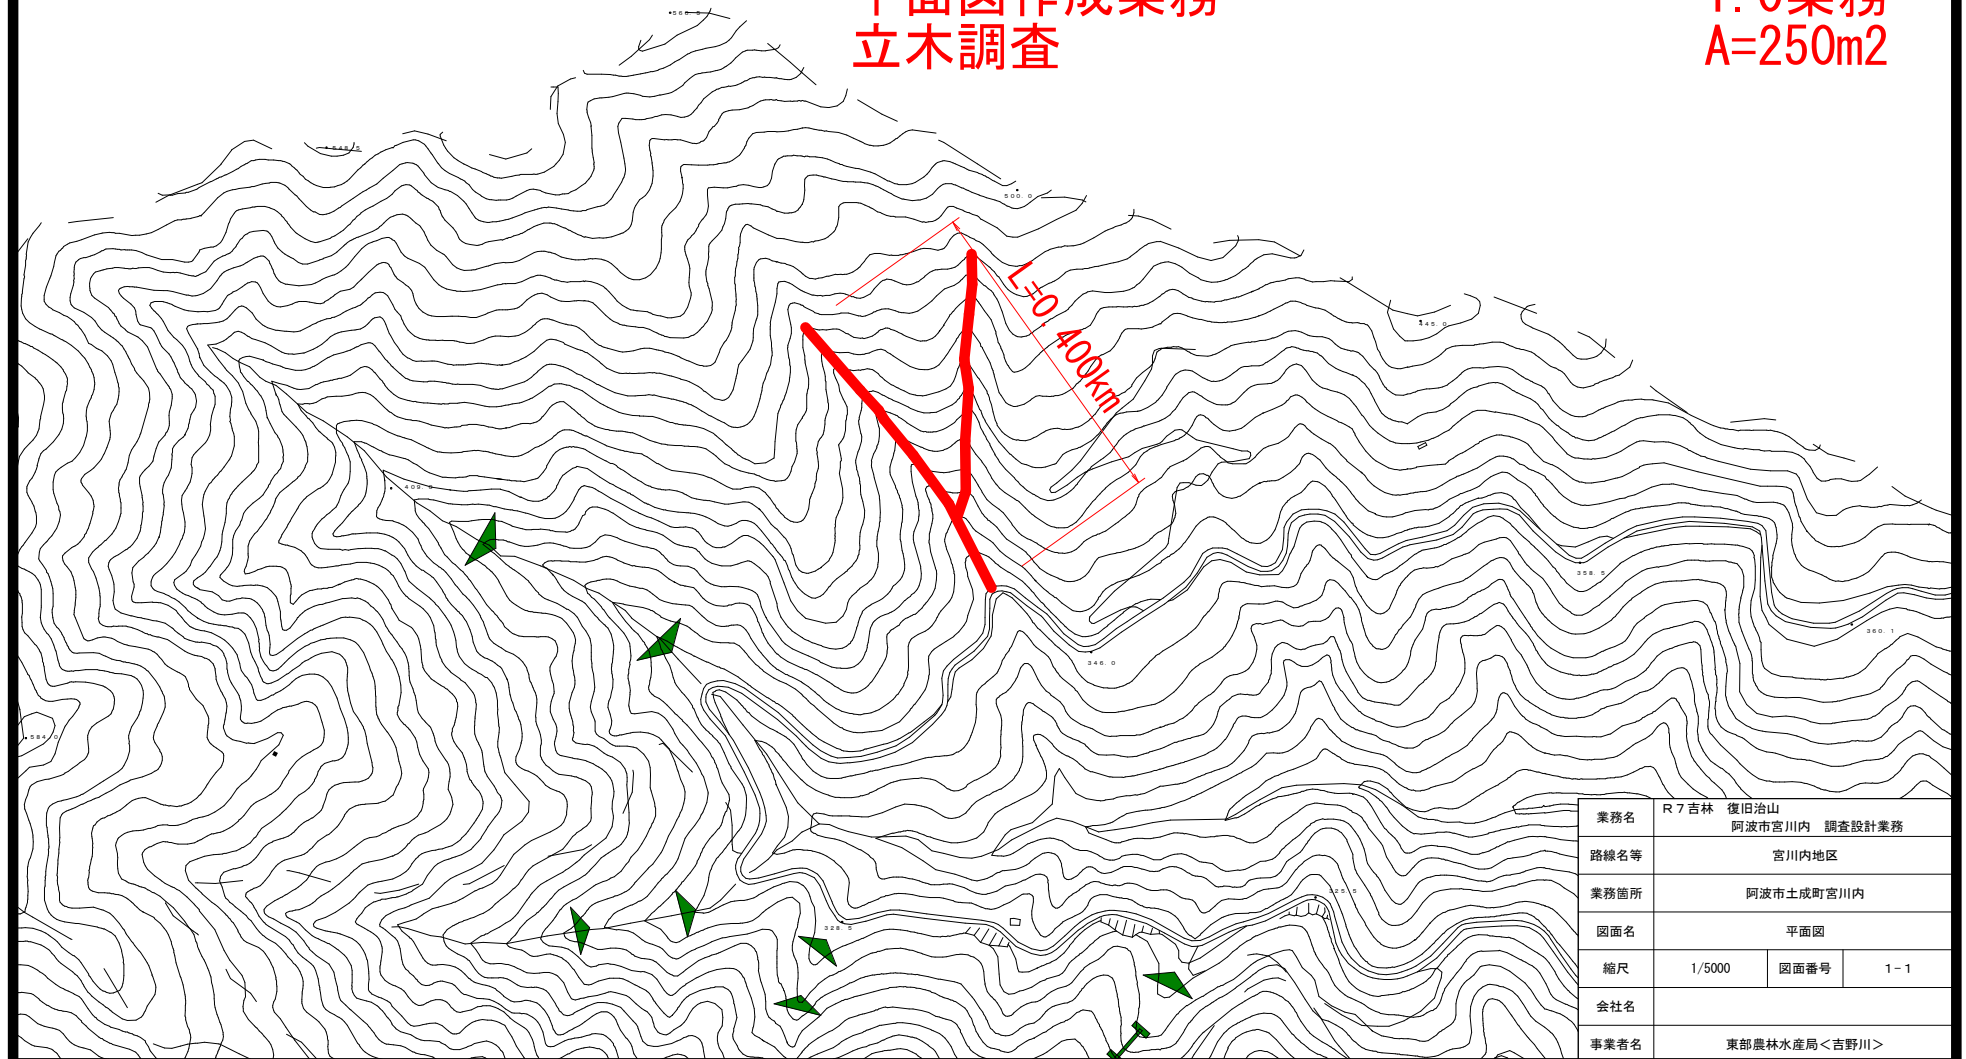

業務名	R7 吉林 復旧治山 阿波市宮川内 調査設計業務		
路線名等	宮川内地区		
業務箇所	阿波市土成町宮川内		
図面名	平面図		
縮尺	1/5000	図面番号	1-1
会社名			
事業者名	東部農林水産局<吉野川>		