




平面図 S=1/250

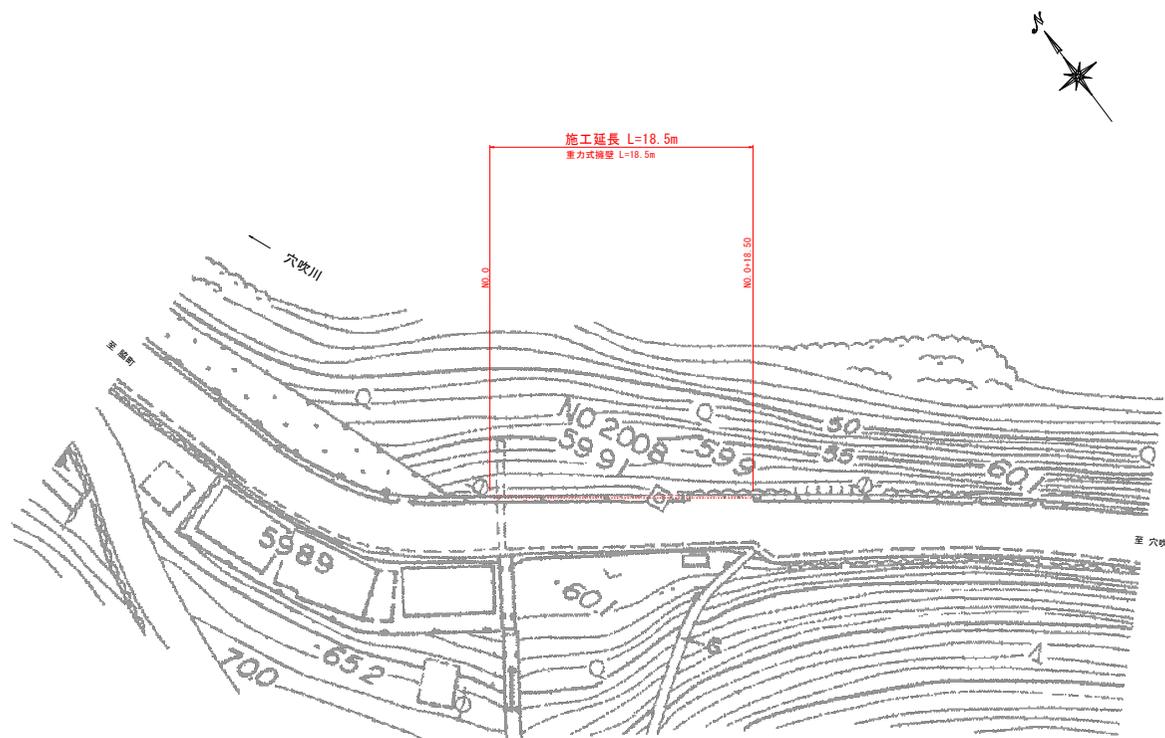

標準断面図 S=1/100

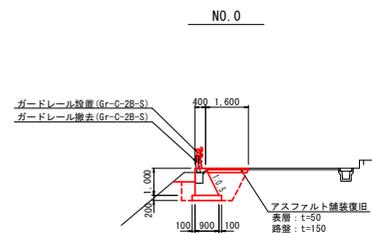

舗装構成図 S=1/10

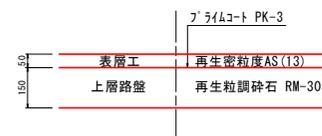


実施設計図面

工事名	R7県道 国道492号 美・穴吹中野野 道路維持工事 (旧1号線線型)		
路線名等	一般国道492号		
工事箇所	美馬市穴吹町口山中野宮		
図面名	平面図・標準断面・舗装構成図		
縮尺	図示	図面番号	1 / 3
会社名			
事業者名	徳島県西部総合振興局県土整備部<美馬>		


横断面 S=1/100

NO. 0

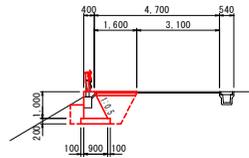


名称	数量	単位
舗装板切断 (As)	1.00	m
As舗装板取壊し	1.70	m ²
床 層	2.3	m ³
埋 戻	1.3	m ³
基面整正	1.10	m ²

NO. 0+10.00

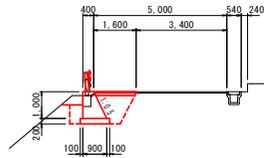


名称	数量	単位
舗装板切断 (As)	1.00	m
As舗装板取壊し	1.70	m ²
床 層	2.4	m ³
埋 戻	1.3	m ³
基面整正	1.10	m ²

NO. 0+18.50

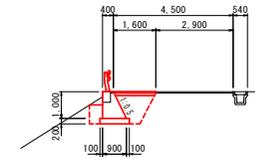


名称	数量	単位
舗装板切断 (As)	1.00	m
As舗装板取壊し	1.70	m ²
床 層	2.3	m ³
埋 戻	1.3	m ³
基面整正	1.10	m ²

展開図 S=1/100

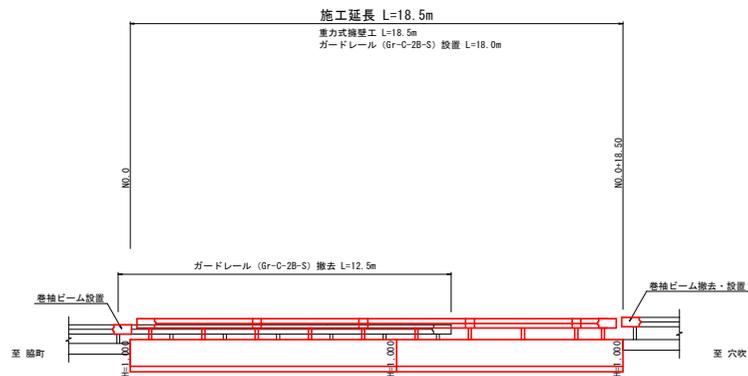

詳細図

重力式擁壁 S=1/20

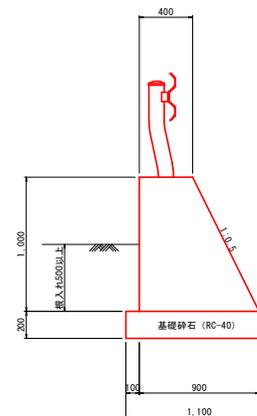


名称	数量	単位
コンクリート	0.65	m ³
型 枠	2.11	m ²
基礎砕石	1.10	m ²


実施設計図面

工事名	R7馬士 国道492号 美・穴吹中野宮 道路維持工事 (担い手確保型)		
路線名等	一般国道492号		
工事箇所	美馬市穴吹町口山中野宮		
図面名	横断面・展開図・詳細図		
縮 尺	図示	図面番号	2 / 3
会 社 名			
事業者名	徳島県西部総合振興局県土整備部<美馬>		


ガードレール (Gr-C-2B-S) 組立図 S=1/20

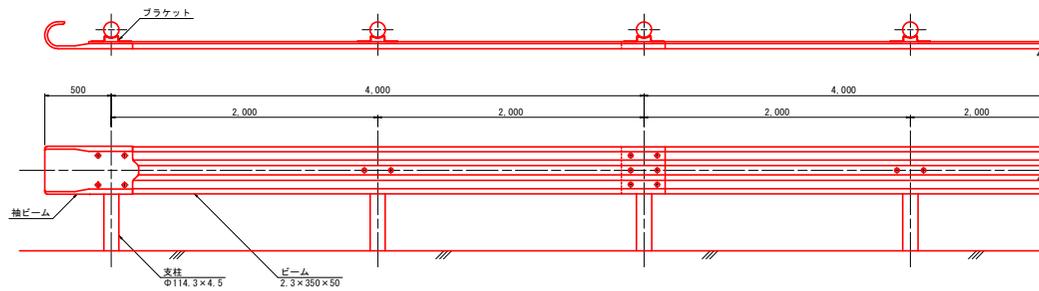


断面図 S=1/20

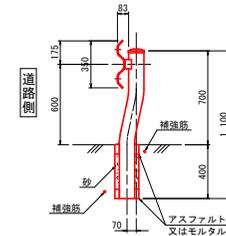


取付詳細図 S=1/10

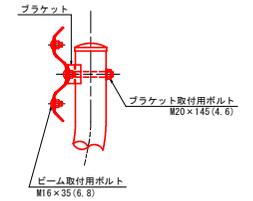

ビーム S=1/10

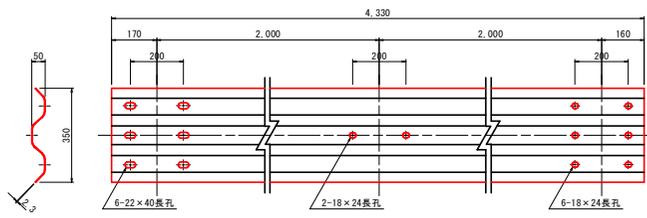


ガードレール補強筋 s=1/20

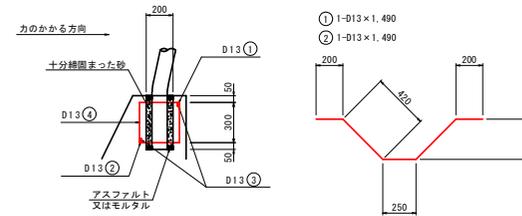


視線誘導標 (参考図)



S=1/20

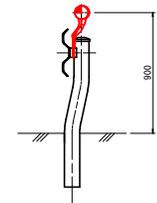


巻袖ビーム S=1/10

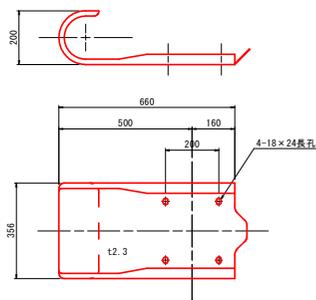


ブラケット S=1/5

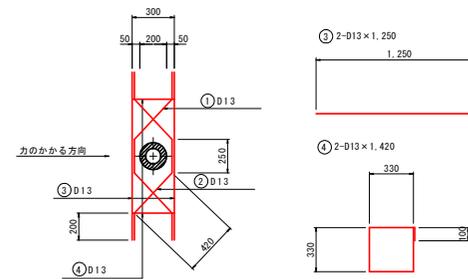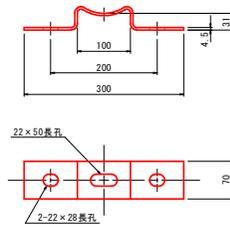


両面タイプ

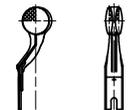

ブラケット取付用ボルト S=1/5

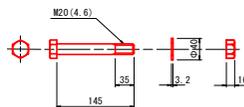

ビーム取付用ボルト S=1/5

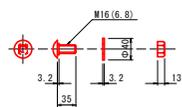

支柱1本当り	
名称	数量
鉄筋 (D13)	8.28 kg
砂	0.01 m ³
接型枠 (φ200)	0.40 m

実施設計図面

工事名	R7馬士 国道492号 美・穴吹中野宮 道路維持工事 (担い手確保型)
路線名等	一般国道492号
工事箇所	美馬市穴吹町口山中野宮
図面名	ガードレール組立詳細図
縮尺	図示 図面番号 3 / 3
会社名	
事業者名	徳島県西部総合福祉局県土整備部<美馬>