



平面図

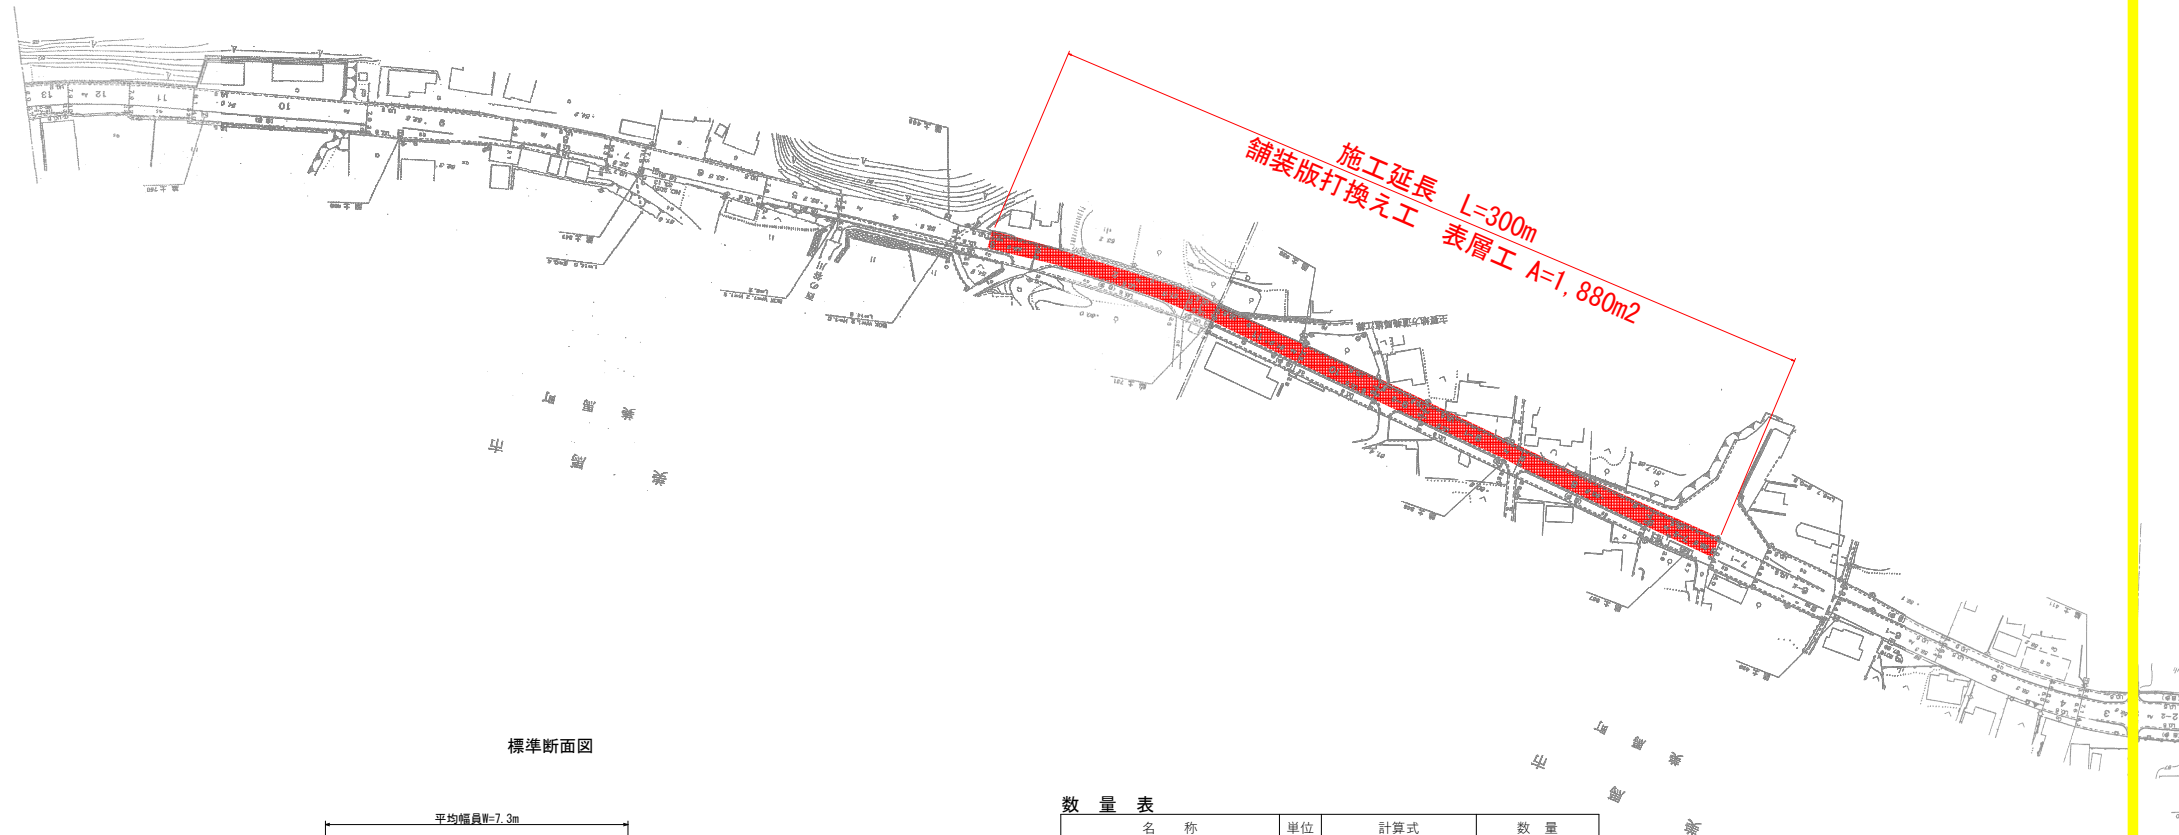

標準断面図

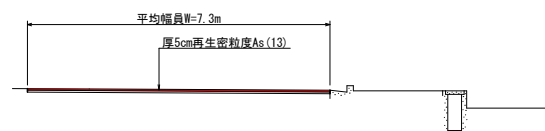

数量表

名称	単位	計算式	数量
舗装工 表層工 (t=5 cm)	m2		1,880
切削工	m2		1,880
アスファルト処分	m3		94.0

実施設計図面

工事名	R7馬士 鳴門池田線 美・美馬小長谷 舗装工事（担い手確保型）		
路線名等	（主）鳴門池田線		
工事箇所	美馬市美馬町小長谷		
図面名	平面図		
縮尺	図示	図面番号	1 / 1
会社名			
事業者名	徳島県西部総合振興局＜美馬＞		