



位置図

施工延長 L=8km

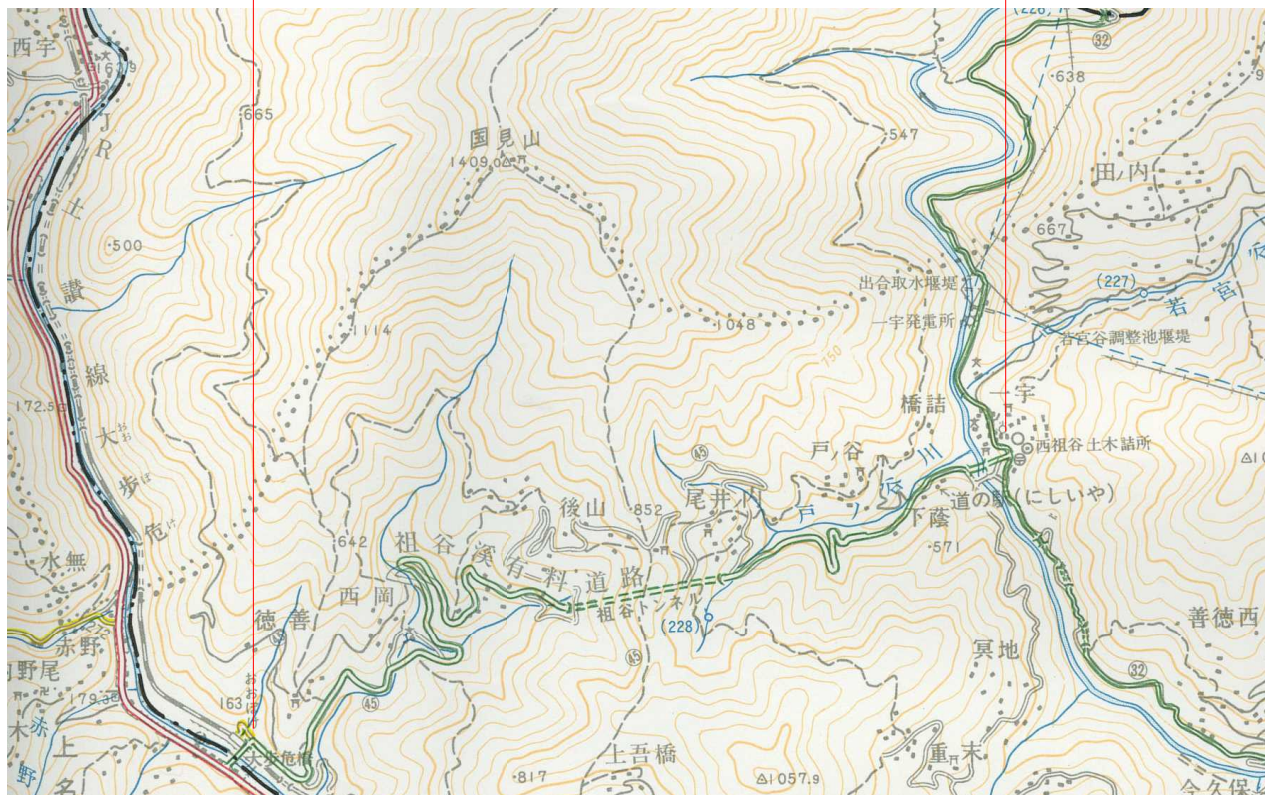

「出典：国土地理院発行2.5万分1地形図 電子地形図25000（国土地理院）を加工して作成」

標準断面図

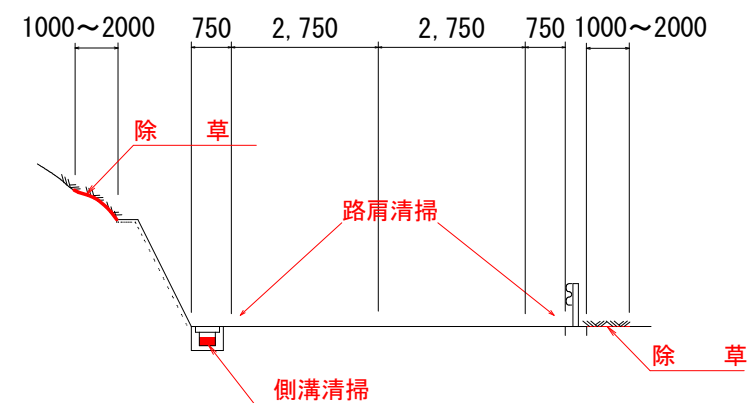

実施設計図面

業務名	R7三土 西祖谷山山城線 三・西祖谷西岡他 道路維持除草業務		
路線名等	(主) 西祖谷山山城線		
業務箇所	三好市西祖谷山村西岡他		
図面名	平面図	標準断面図	
縮尺	free	図面番号	1 / 1
事業者名	西部総合県民局 県土整備部<三好>		