


平面図

S=1:1000

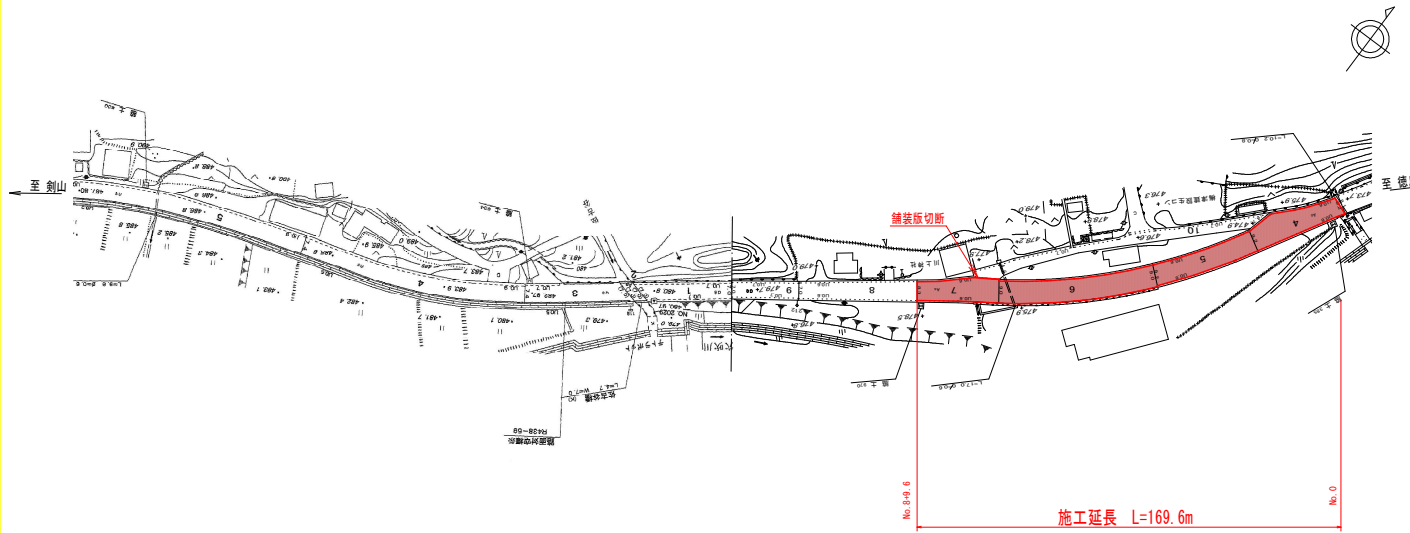

数量計算書

舗装板破砕・不陸整正・表層

測点	点間距離	断面	平均	数量
No.0	0.00	7.40		
No.1	20.00	9.70	8.55	171.0
No.2	20.00	8.30	9.00	180.0
No.3	20.00	8.20	8.25	165.0
No.4	20.00	8.30	8.25	165.0
No.5	20.00	8.30	8.30	166.0
No.6	20.00	8.20	8.25	165.0
No.7	20.00	8.90	8.55	171.0
No.8	20.00	7.20	8.05	161.0
No.8+9.6	9.60	7.30	7.25	69.6
計	169.60			1413.6

舗装板切断 $7.40 + 7.30 + 8.40 = 23.10$ m

舗装板切断汚泥処理 0.029 t


搬運費・処理 $1413.0 \times 0.05 = 70.7$ m³

外側線 (実線, W=15cm, t=1.5mm) 339.2 m

中央線 (破線, W=15cm, t=1.5mm) 169.6 m


標準断面図

S=1:50

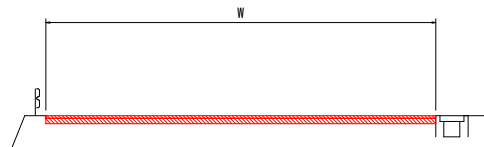


現況舗装構成図

S=1:5

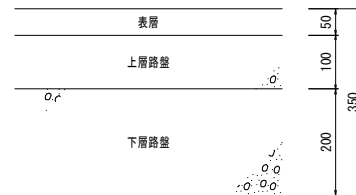

打換舗装構成図

S=1:5

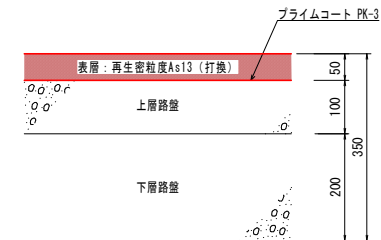

当初設計図面

工事名	R7馬士 国道438号 美・木更平川上 舗装工事(1) (短い字種使用)		
路線名等	一般国道438号		
工事箇所	美馬市木更平川上(第1分割)		
図面名	平面図 標準断面図 舗装構成図		
縮尺	図示	図面番号	1 / 1
会社名			
事業者名	西部総合県民局県土整備部<美馬>		