

南部総合県民局県土整備部(阿南)総合管内図



3工区(阿南小松島線)
低木 A=112.4m2

2工区(大林那賀川阿南線)
低木 A=129.9m2

1工区(中島港線)

高木 N=120本
低木 A=726.6m2

5工区(大林津乃峰線)
寄植 A=57.1m2
低木 A=57.1m2

4工区(国道195号)
寄植 A=286.8m2
高木(防除)120本
低木(防除)7本


出典：国土地理院発行5万分1地形図 5万分1地形図(国土地理院)を加工して作成

	高木剪定(夏期)	低木剪定	寄植部草抜き(夏期)	寄植部草抜き(秋期)	寄植薬剤散布	高木(防除)	中木(防除)
1工区	120	1682.8	726.6	726.6	1682.8		
2工区		129.9	129.9		129.9		
3工区		112.4	112.4		112.4		
4工区		286.8			286.8	120	7
5工区		57.1	57.1				
賀単位	本	m2	m2	m2	m2	本	本
賀合計	120	2269.0	1026.0	726.6	2211.9	120	7
計上	120	2270	1030	730	2210	120	7

実施設計図面

業務名	阿南・中島港線他 阿南・那賀川他 植栽管理業務
路線名等	中島港線他
業務箇所	阿南市那賀川町上福井他
図面名	位置図
縮尺	—
図面番号	1 / 5
徳島県南部総合県民局県土整備部(阿南)	

1工区 平面図
那賀川町上福井～中島

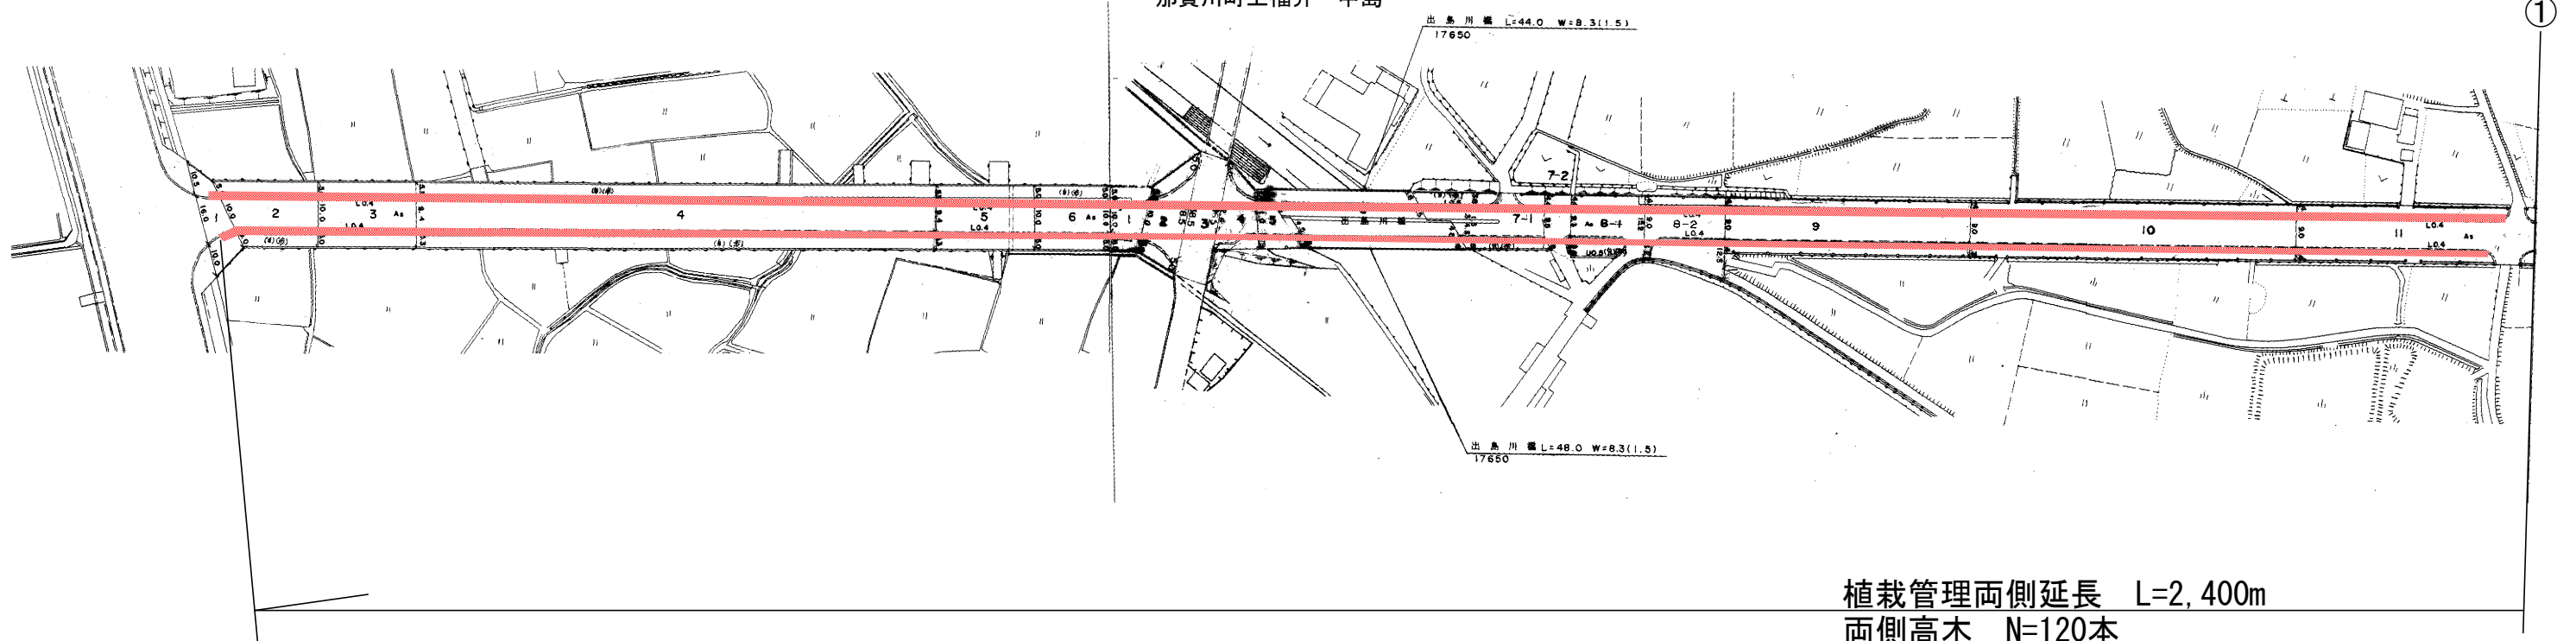

植栽管理両側延長 L=2,400m


両側高木 N=120本

低木寄植剪定(夏期) A=1,682.8m²

低木寄植草抜き(夏期) A=726.6m²

低木寄植草抜き(秋期) A=726.6m²

低木寄植薬剤散布 A=1,682.8m²

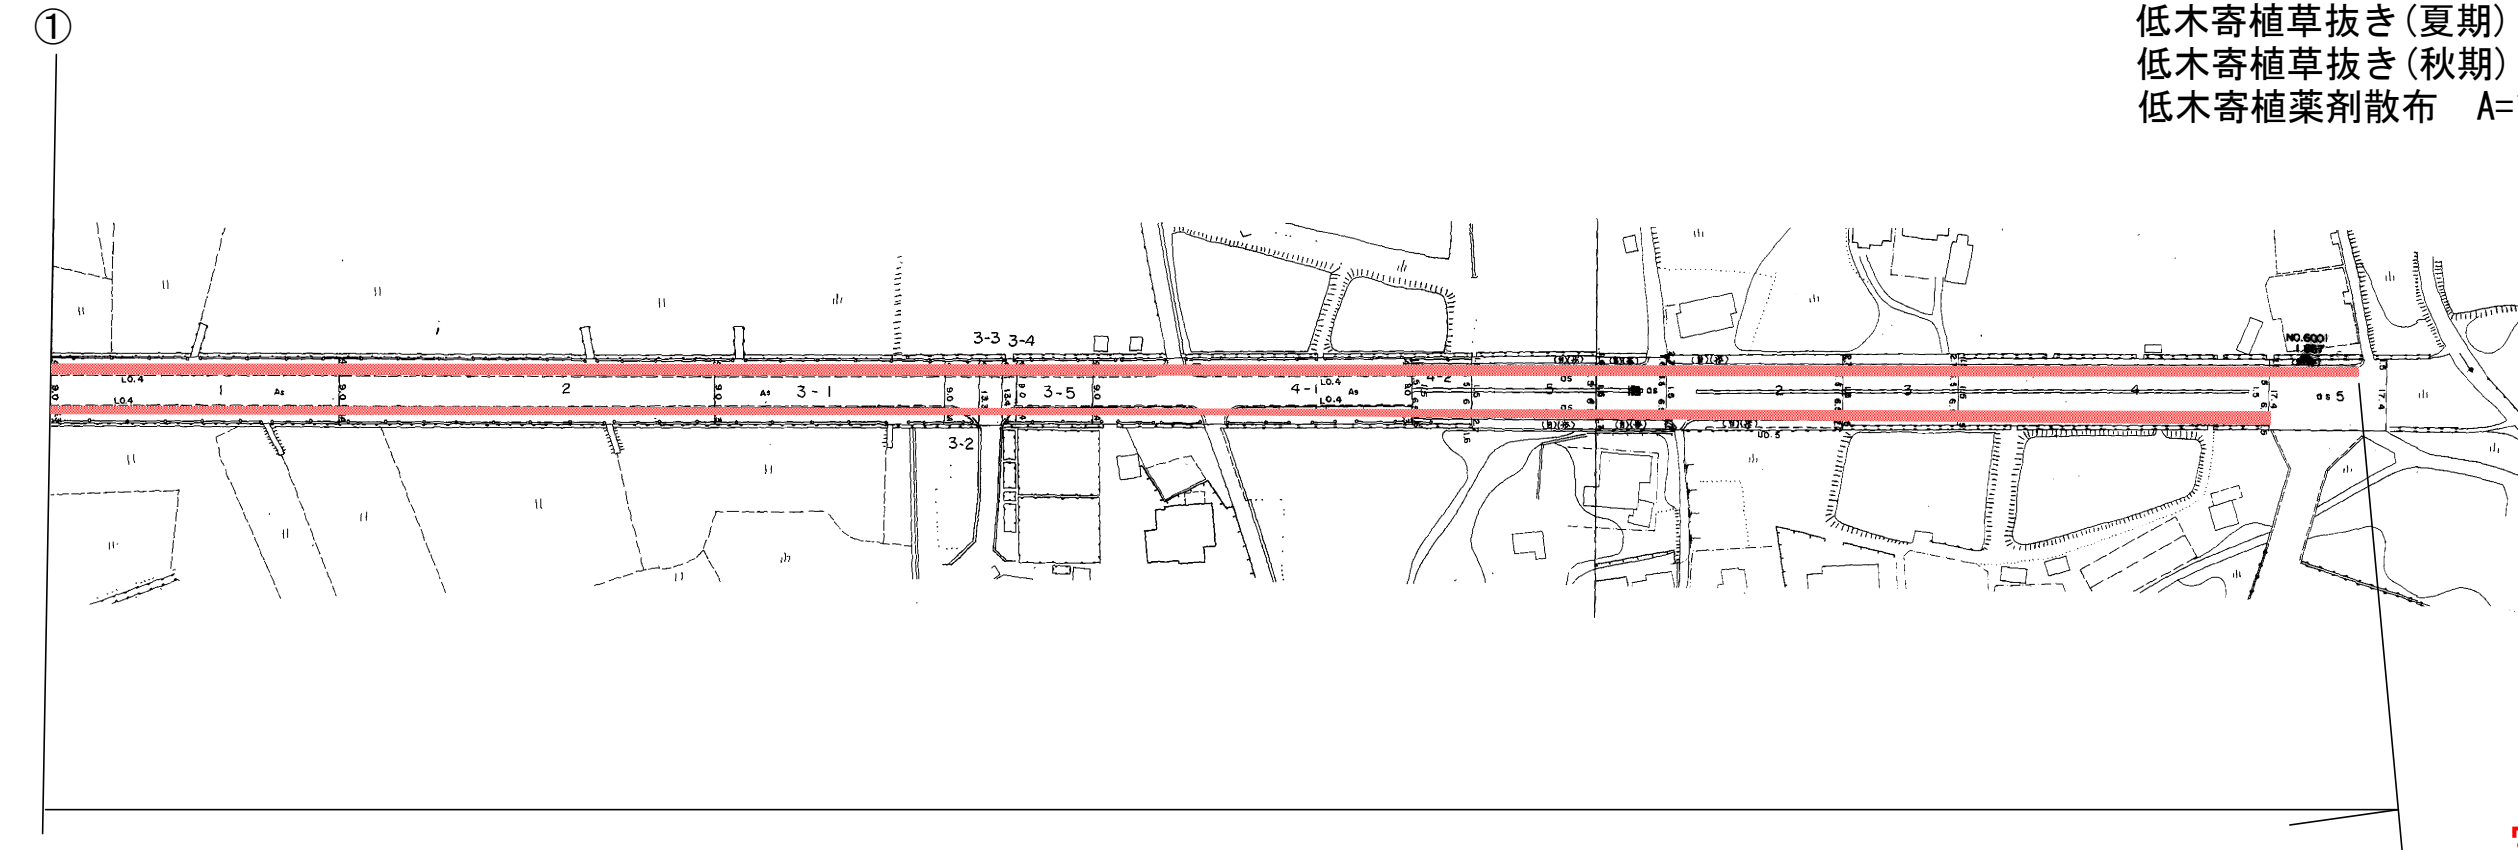


実施設計図面

業務名	R7阿土 中島港線他 阿南・那賀川他 植栽管理業務		
路線名等	中島港線他		
業務箇所	阿南市那賀川町上福井他		
図面名	平面図		
縮尺	—	図面番号	2 / 5
徳島県南部総合県民局県土整備部(阿南)			

2工区 平面図

那賀川町今津浦

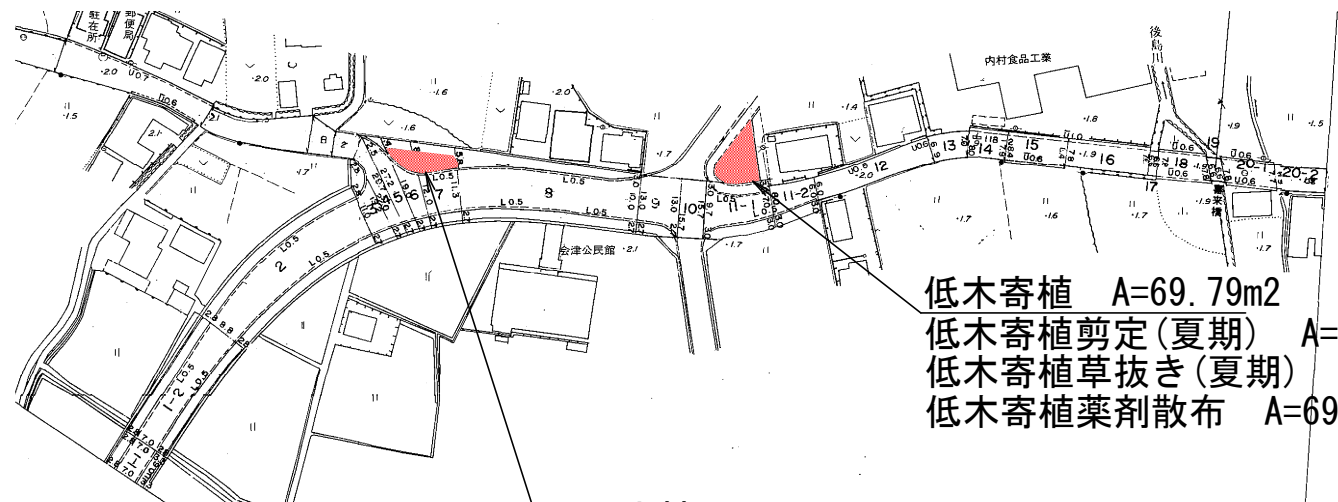


低木寄植 A=69.79m²
低木寄植剪定(夏期) A=69.79m²
低木寄植草抜き(夏期) A=69.79m²
低木寄植薬剤散布 A=69.79m²

低木寄植 A=60.15m²
低木寄植剪定(夏期) A=60.15m²
低木寄植草抜き(夏期) A=60.15m²
低木寄植薬剤散布 A=60.15m²

3工区 平面図

加茂町野上

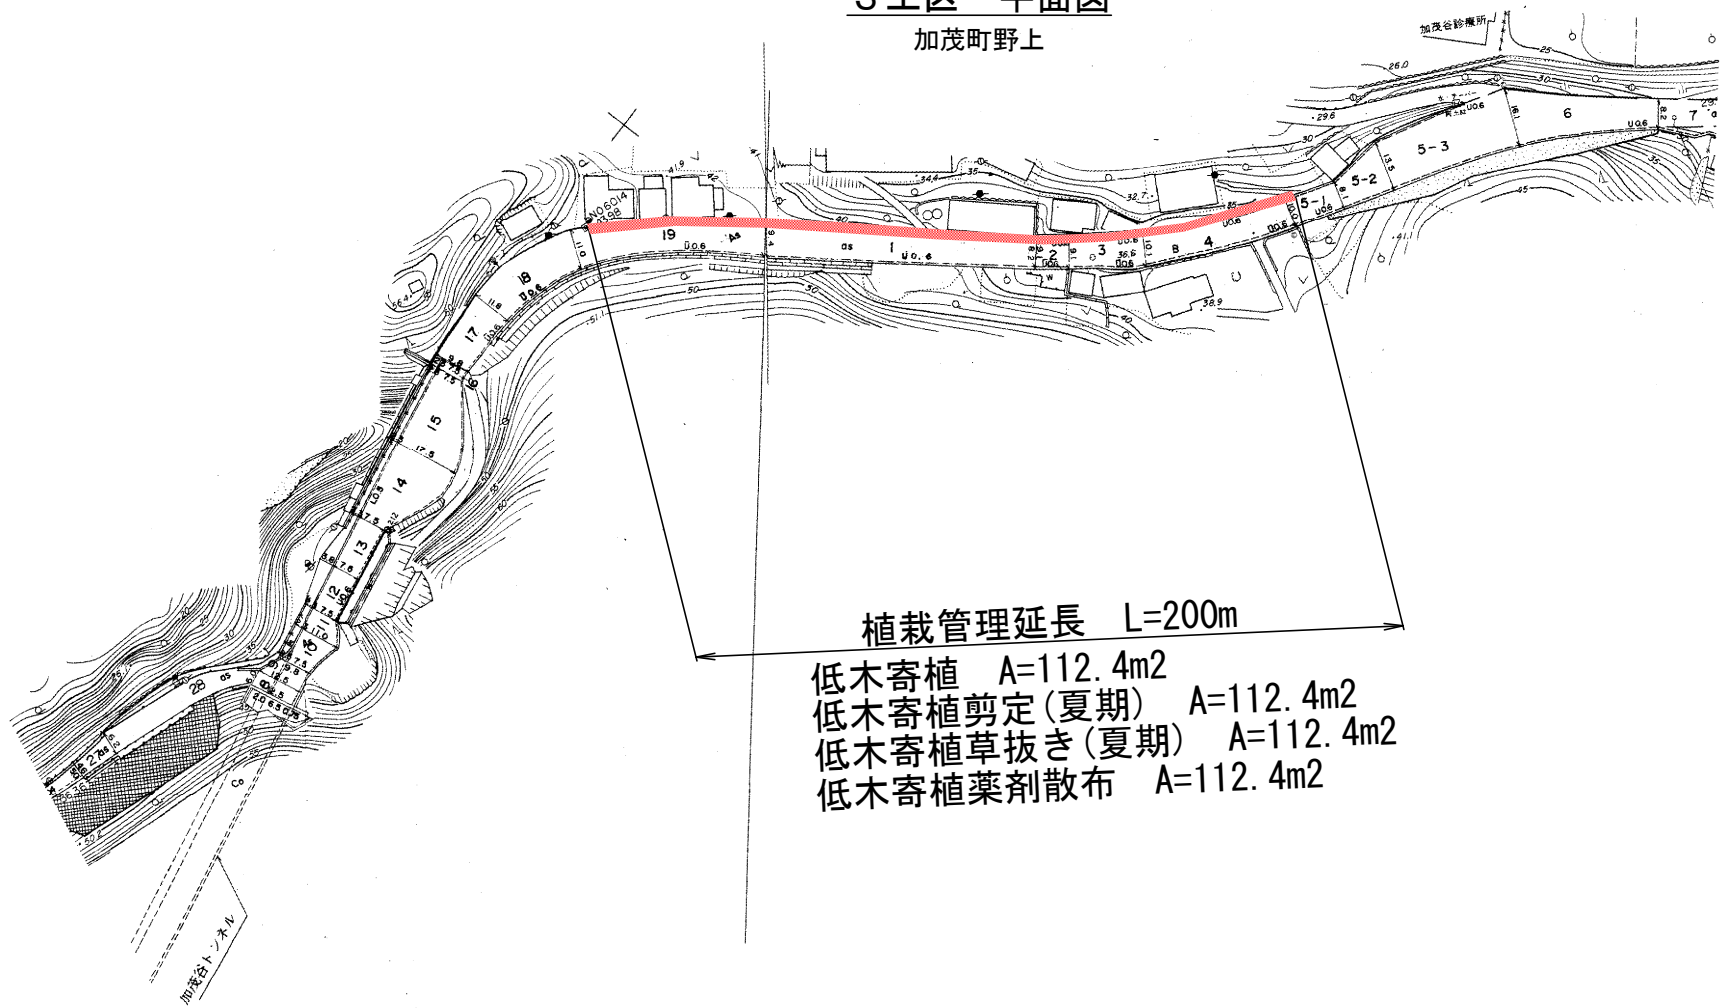

植栽管理延長 L=200m
低木寄植 A=112.4m²
低木寄植剪定(夏期) A=112.4m²
低木寄植草抜き(夏期) A=112.4m²
低木寄植薬剤散布 A=112.4m²

実施設計図面

業務名	R7阿土 中島港線他 阿南・那賀川他 植栽管理業務		
路線名等	中島港線他		
業務箇所	阿南市那賀川町上福井他		
図面名	平面図		
縮尺	—	図面番号	3 / 5

桑野町内田



$$A=286.8\text{m}^2$$

業務名	R 7 阿土 中島港線他 阿南・那賀川他 植栽管理業務		
路線名等	中島港線他		
業務箇所	阿南市那賀川町上福井他		
図面名	平面図		
縮尺	一	図面番号	4 / 5

徳島県南部総合県民局県土整備部(阿南)

5 工区 平面図

学原町深田

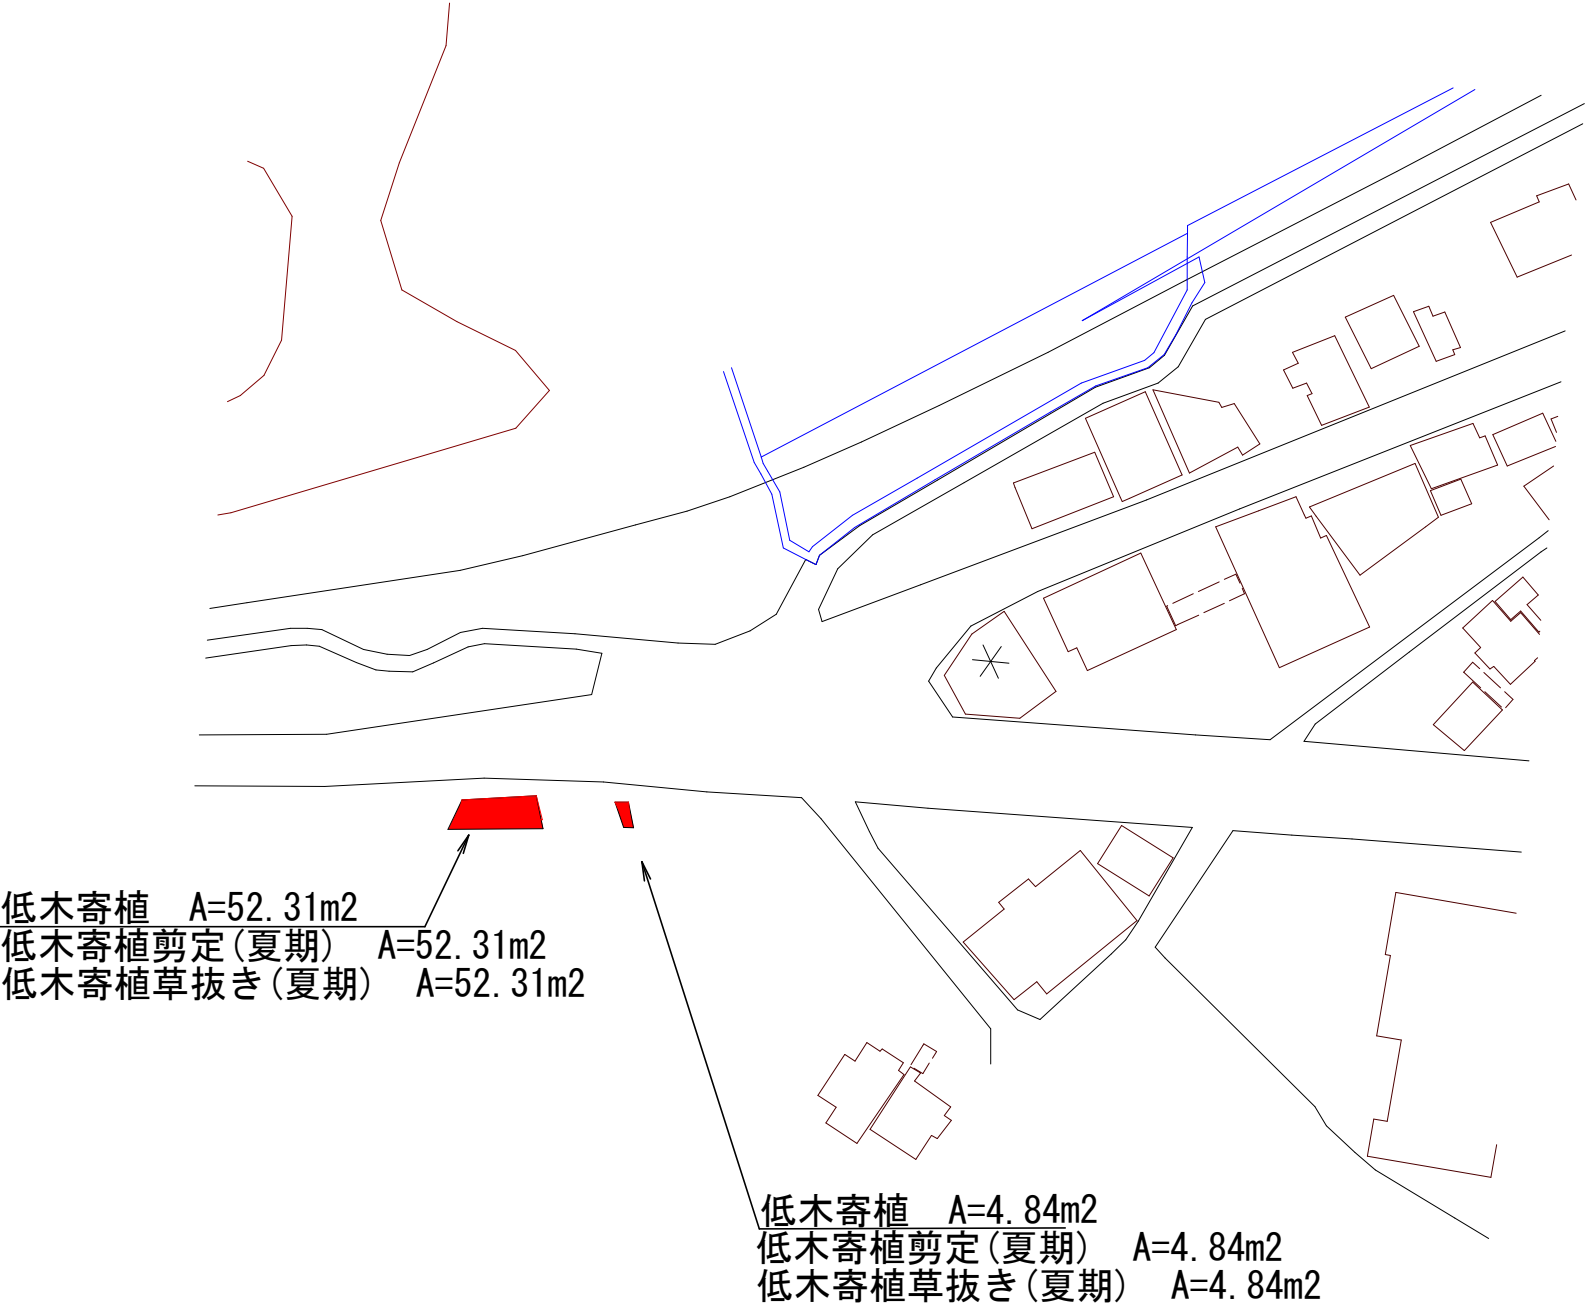

実施設計図面

業務名	R 7 阿土 中島港線他 阿南・那賀川他 植栽管理業務		
路線名等	中島港線他		
業務箇所	阿南市那賀川町上福井他		
図面名	平面図		
縮尺	—	図面番号	5 / 5
徳島県南部総合県民局県土整備部(阿南)			