



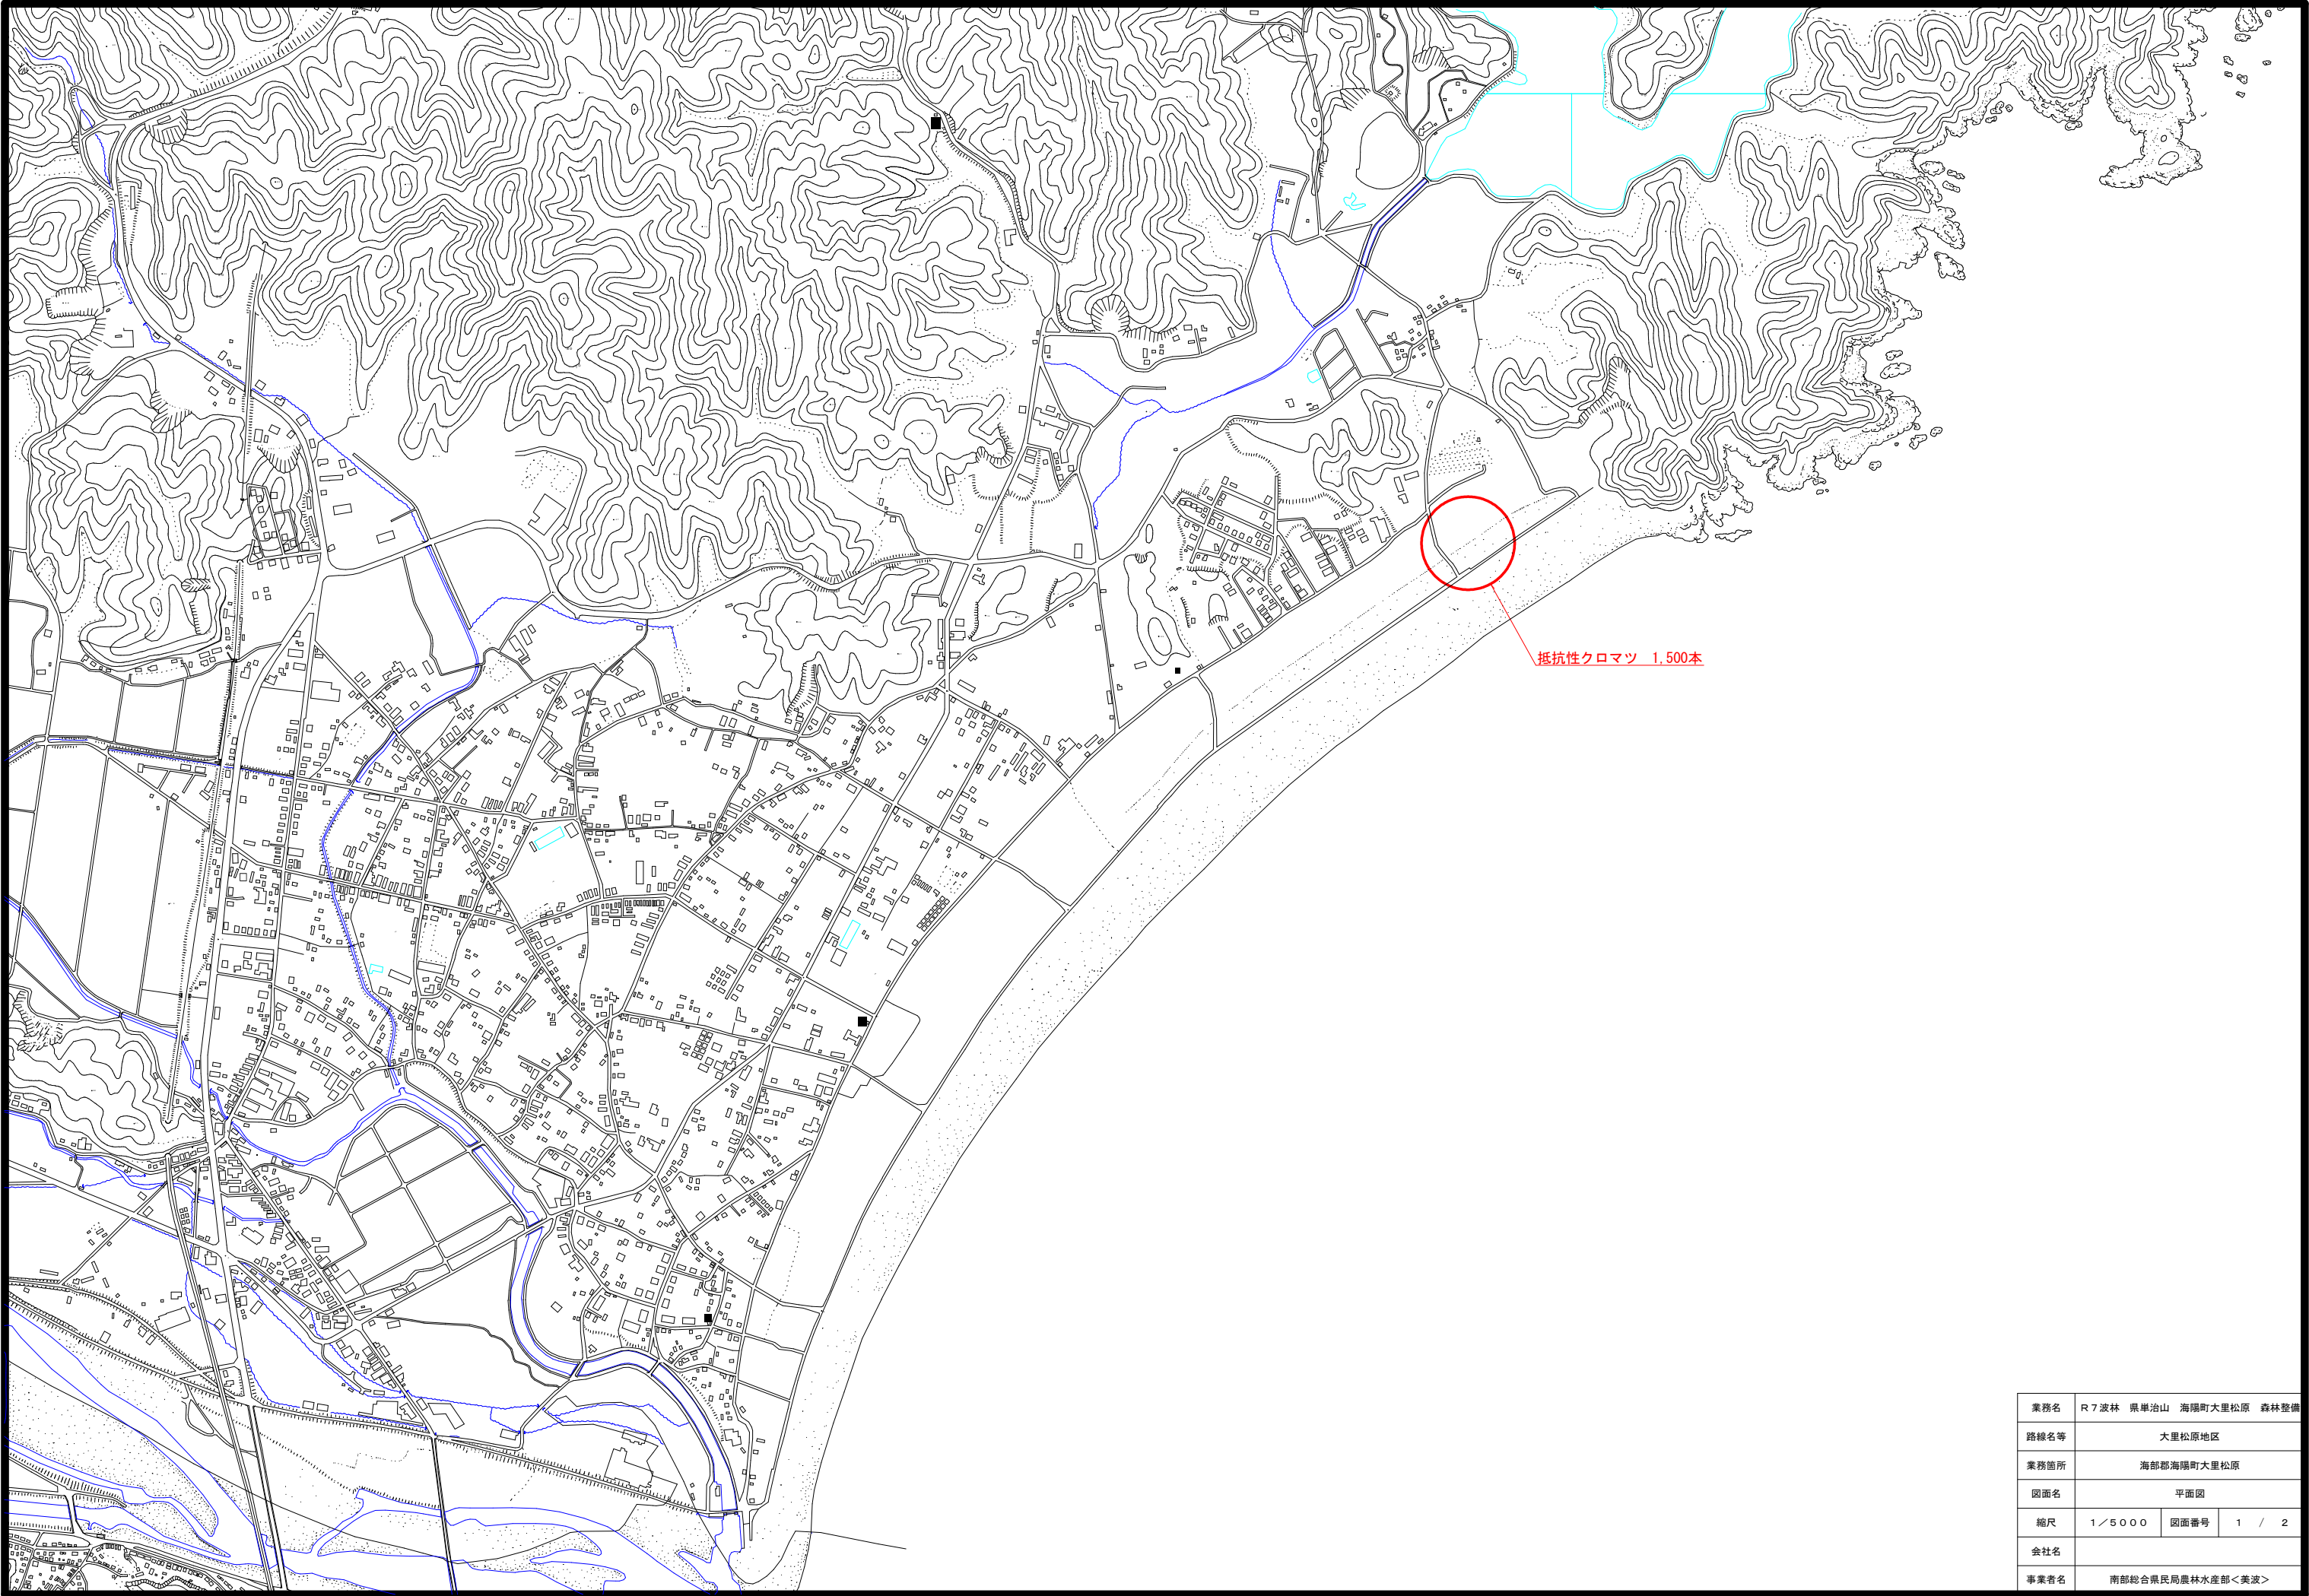



業務名	R7波林 県単治山 海陽町大里松原 森林整備		
路線名等	大里松原地区		
業務箇所	海部郡海陽町大里松原		
図面名	平面図		
縮尺	1/5000	図面番号	1 / 2
会社名			
事業者名	南部総合県民局農林水産部<美波>		

標準配置図

注：根株等支障物がある場合は、標準以外でも可とする。

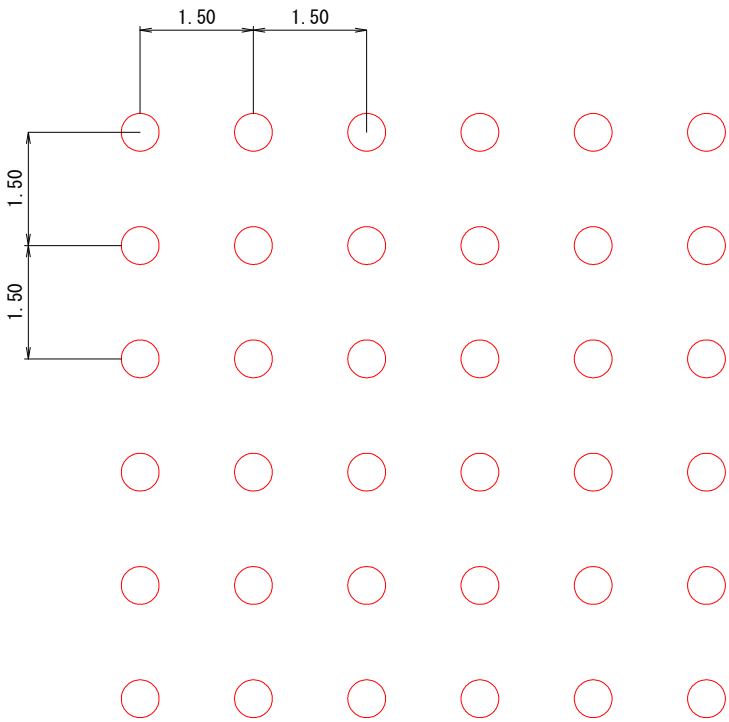

植栽工 定規図

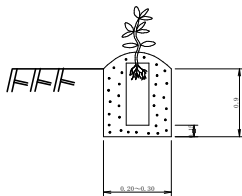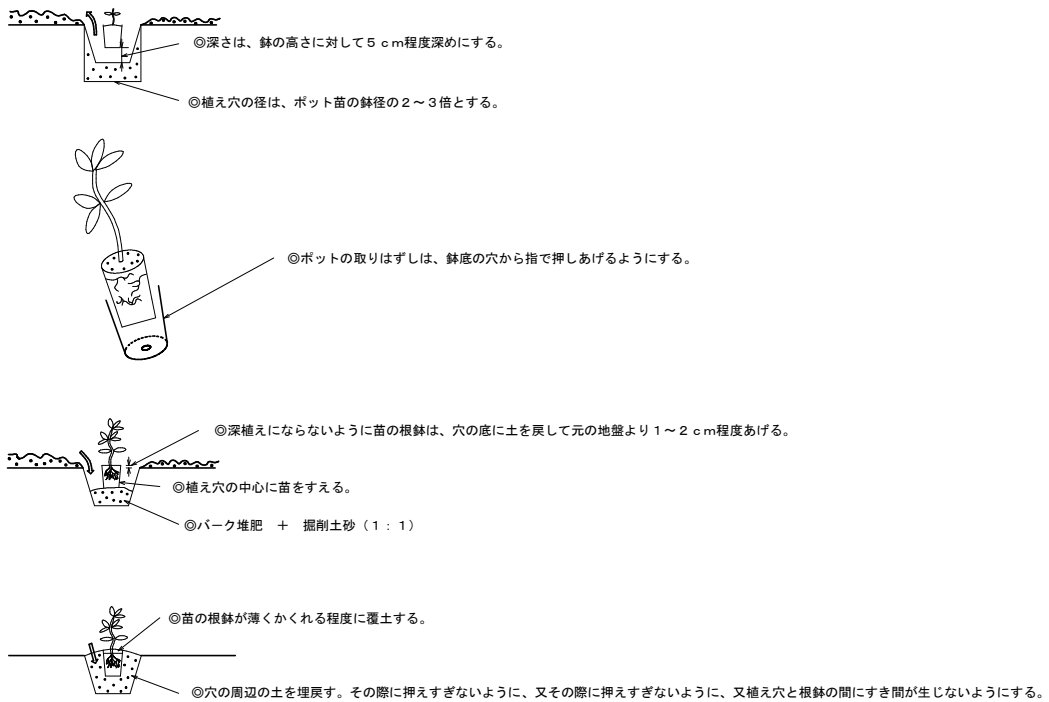

- 備考
- 1 植穴は30cm程度とする。
 - 2 バーク堆肥は植付と同時に植穴へ投入し、現場土とよく混ぜ、1本当たりの施肥量は3Lとする。

業務名	R7波林 県単治山 海陽町大里松原 森林整備			
路線名等	大里松原地区			
業務箇所	海部郡海陽町大里松原			
図面名	定規図			
縮尺	図示	図面番号	2 / 2	
会社名				
事業者名	南部総合県民局農林水産部＜美波＞			