


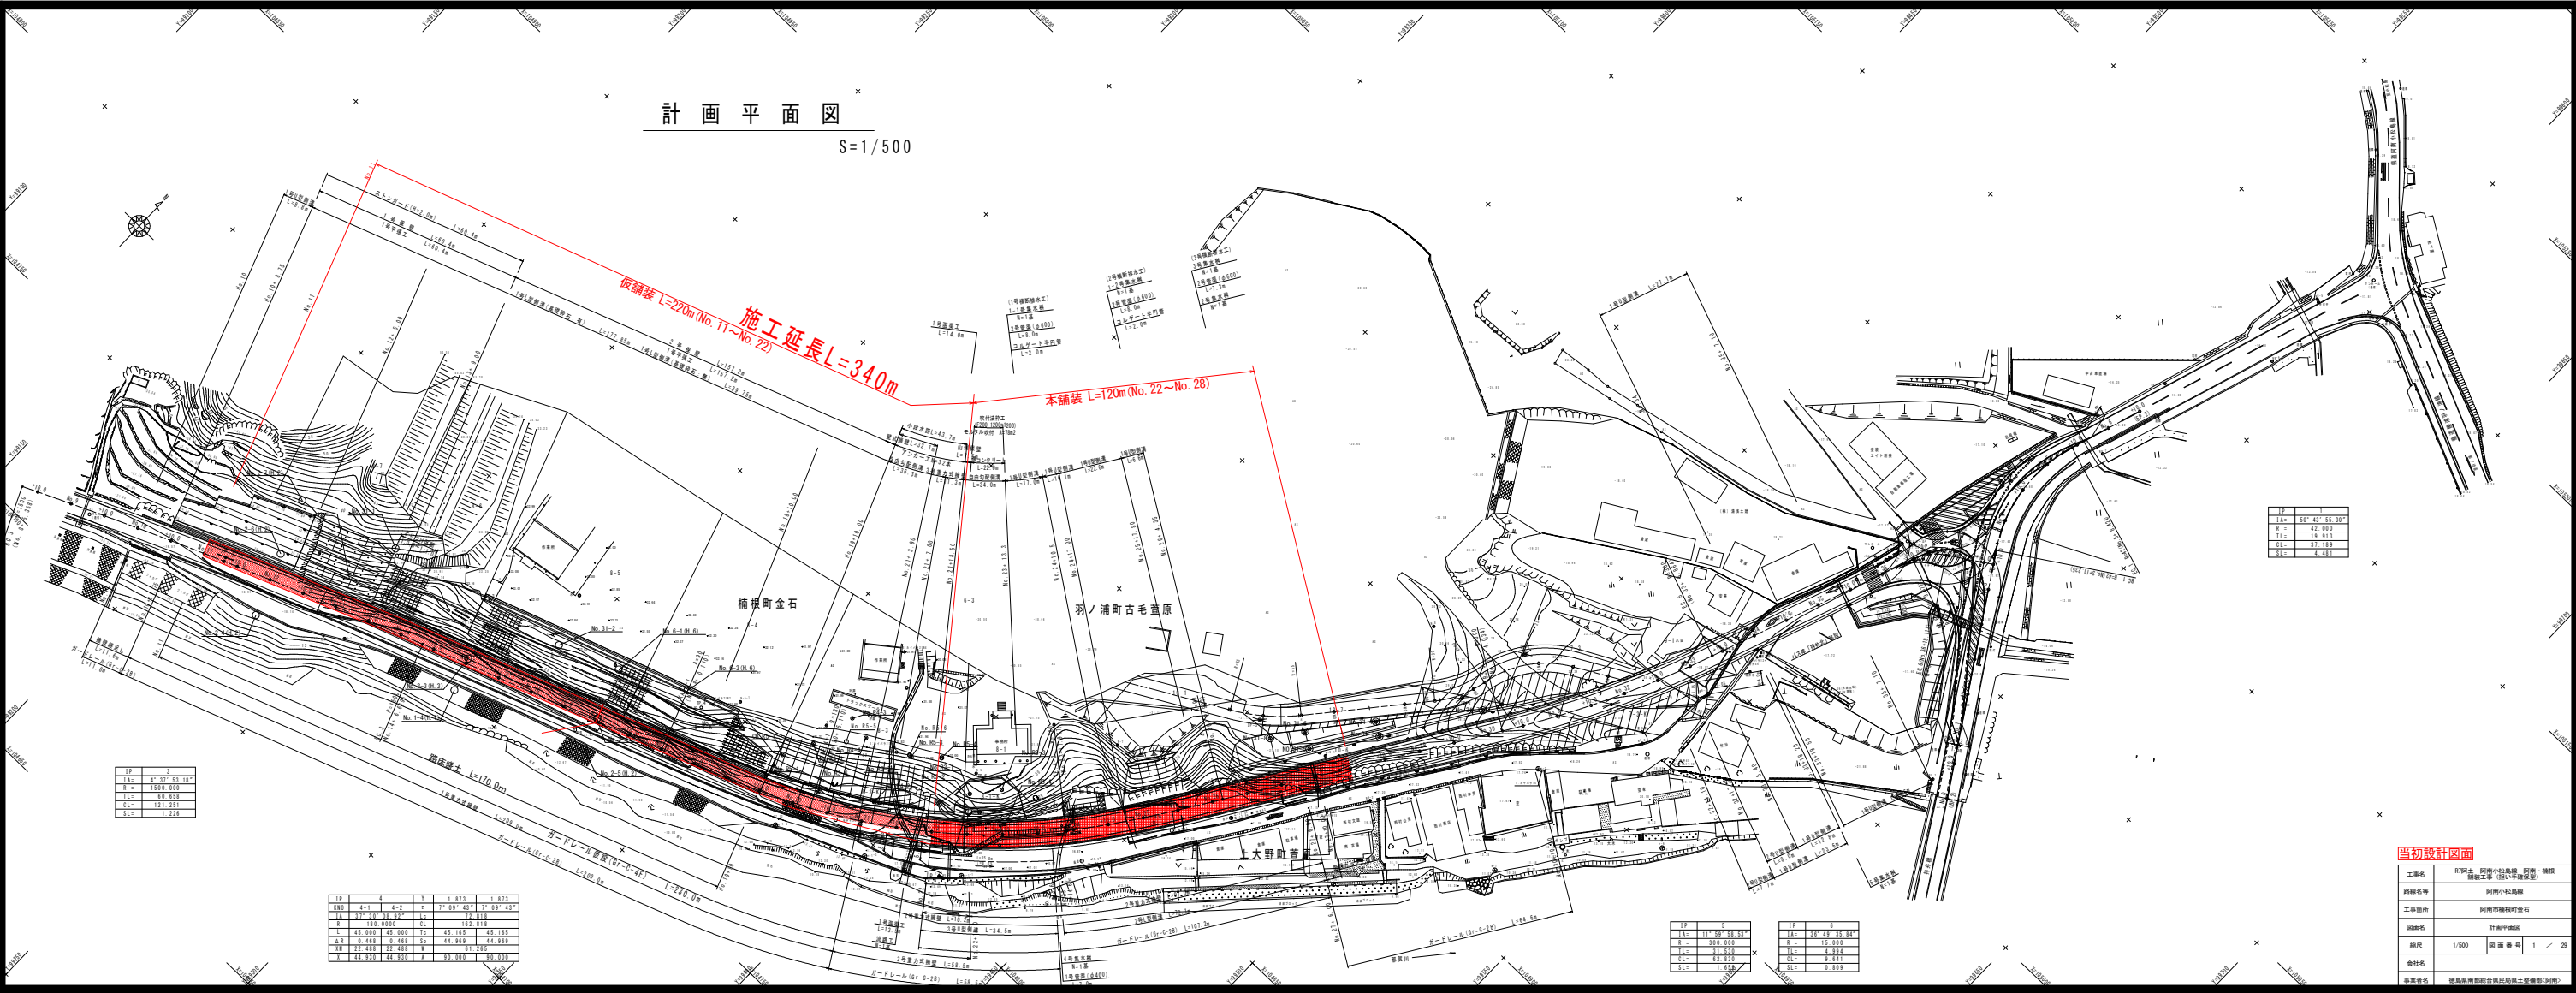

計画平面図

S=1/500

施工延長L=340m
仮舗装L=220m (No. 11~No. 22)

本舗装 L=120m (No. 22~No. 28)

橋根町金石

羽ノ浦町古毛道原

大野町寺


IP	3
IA=	4° 37' 53.11
R =	1500.000
TL=	60.658
GL=	121.251
SL=	1.226

縦断図

V=1/100
H=1/500

計測延長 L=552.7m

施工延長 L=340.0m

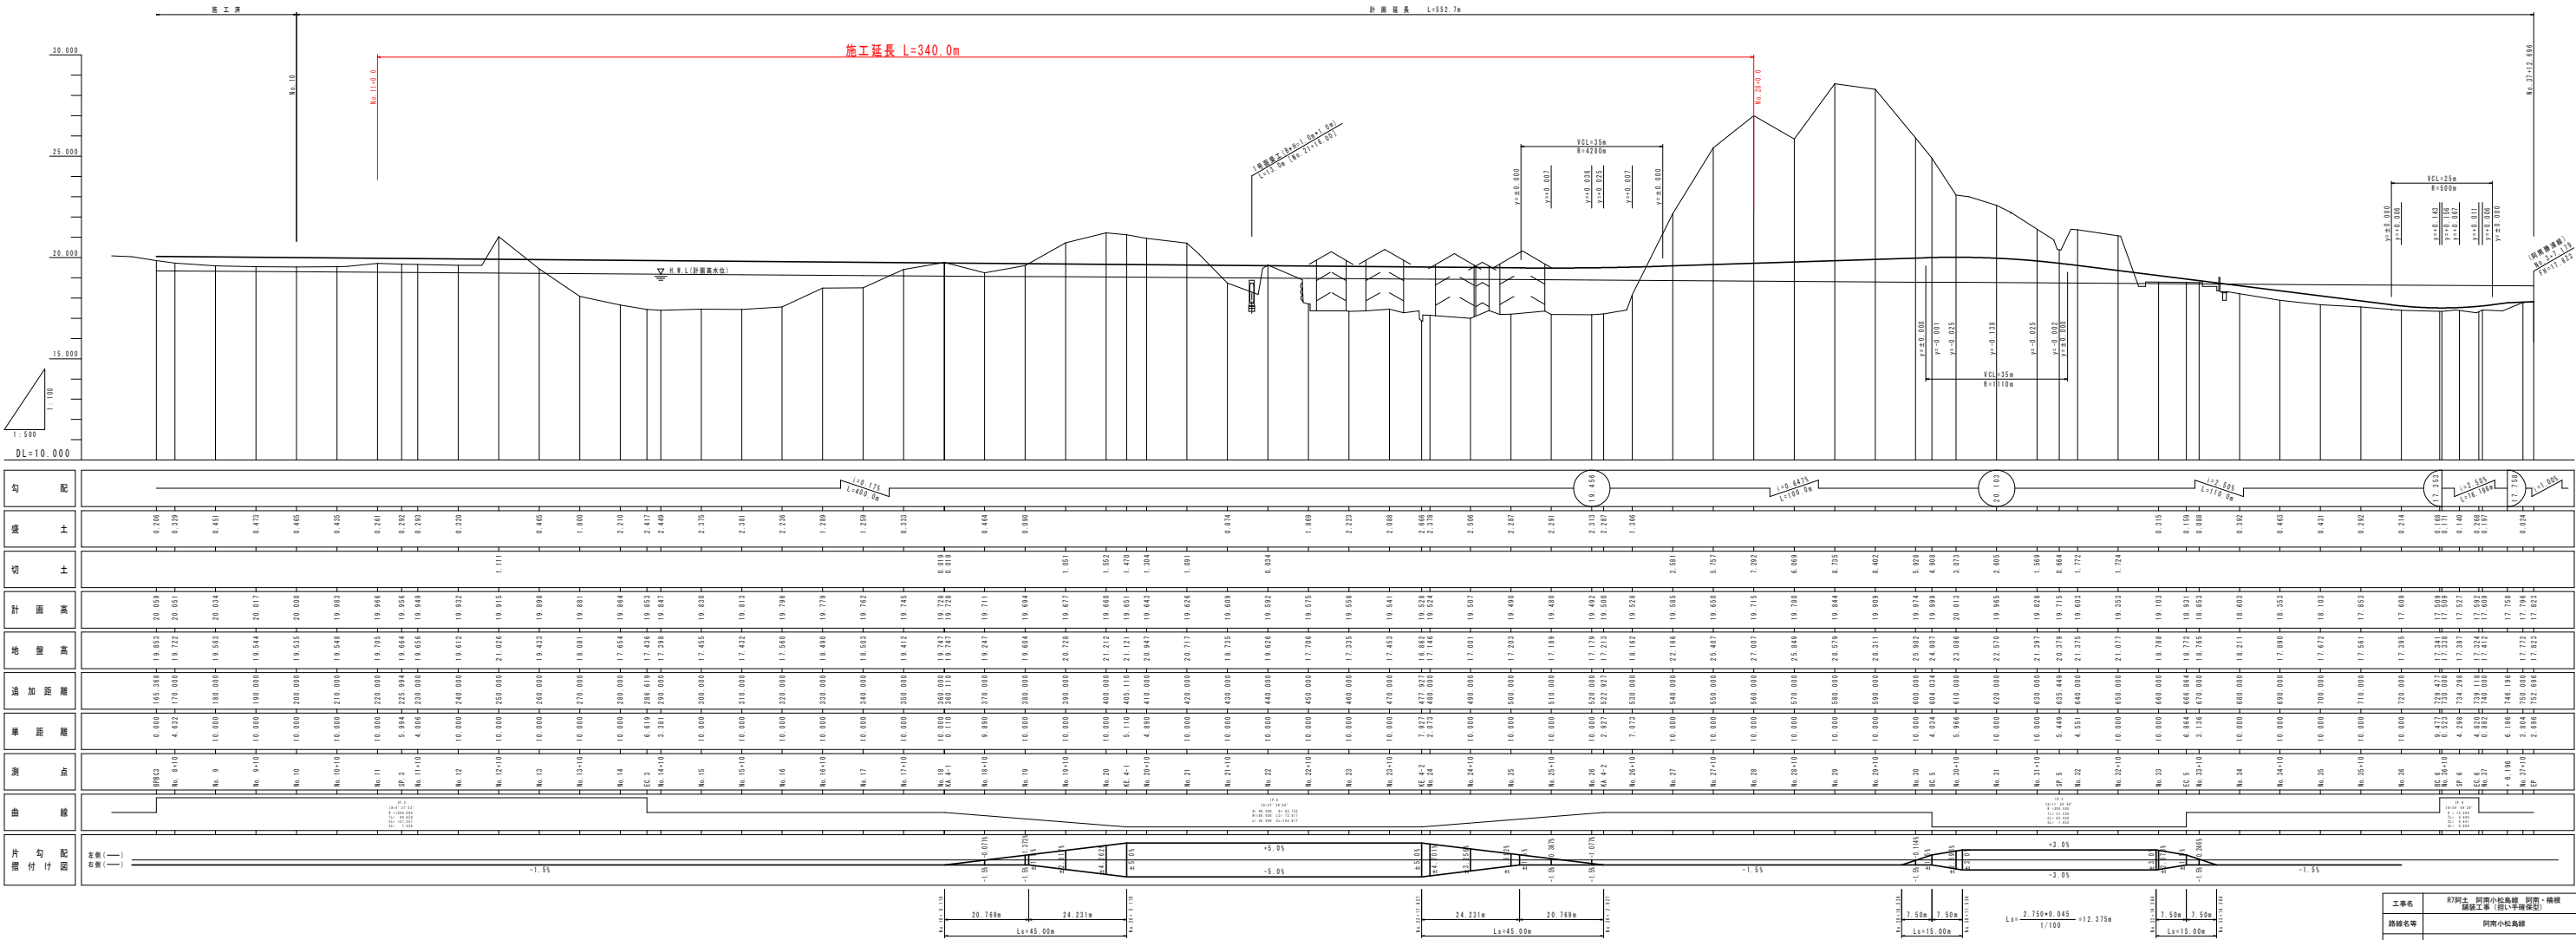

工事名	河野土 阿南小松島線 阿南 - 橋根
路線名称	阿南市橋根町金石
断面名	縦断面
縮尺	V=1/100 H=1/500
会社名	徳島県南部総合振興局土木整備部(阿南)
事業番号	


当初設計図面

標準断面図 (1) $S=1/100$

舗装構成 $S=1/20$



本舗装 No. 22~No. 28

車道舗装

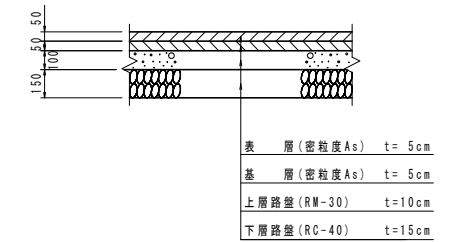

仮舗装 No. 11~No. 22


車道鋪裝

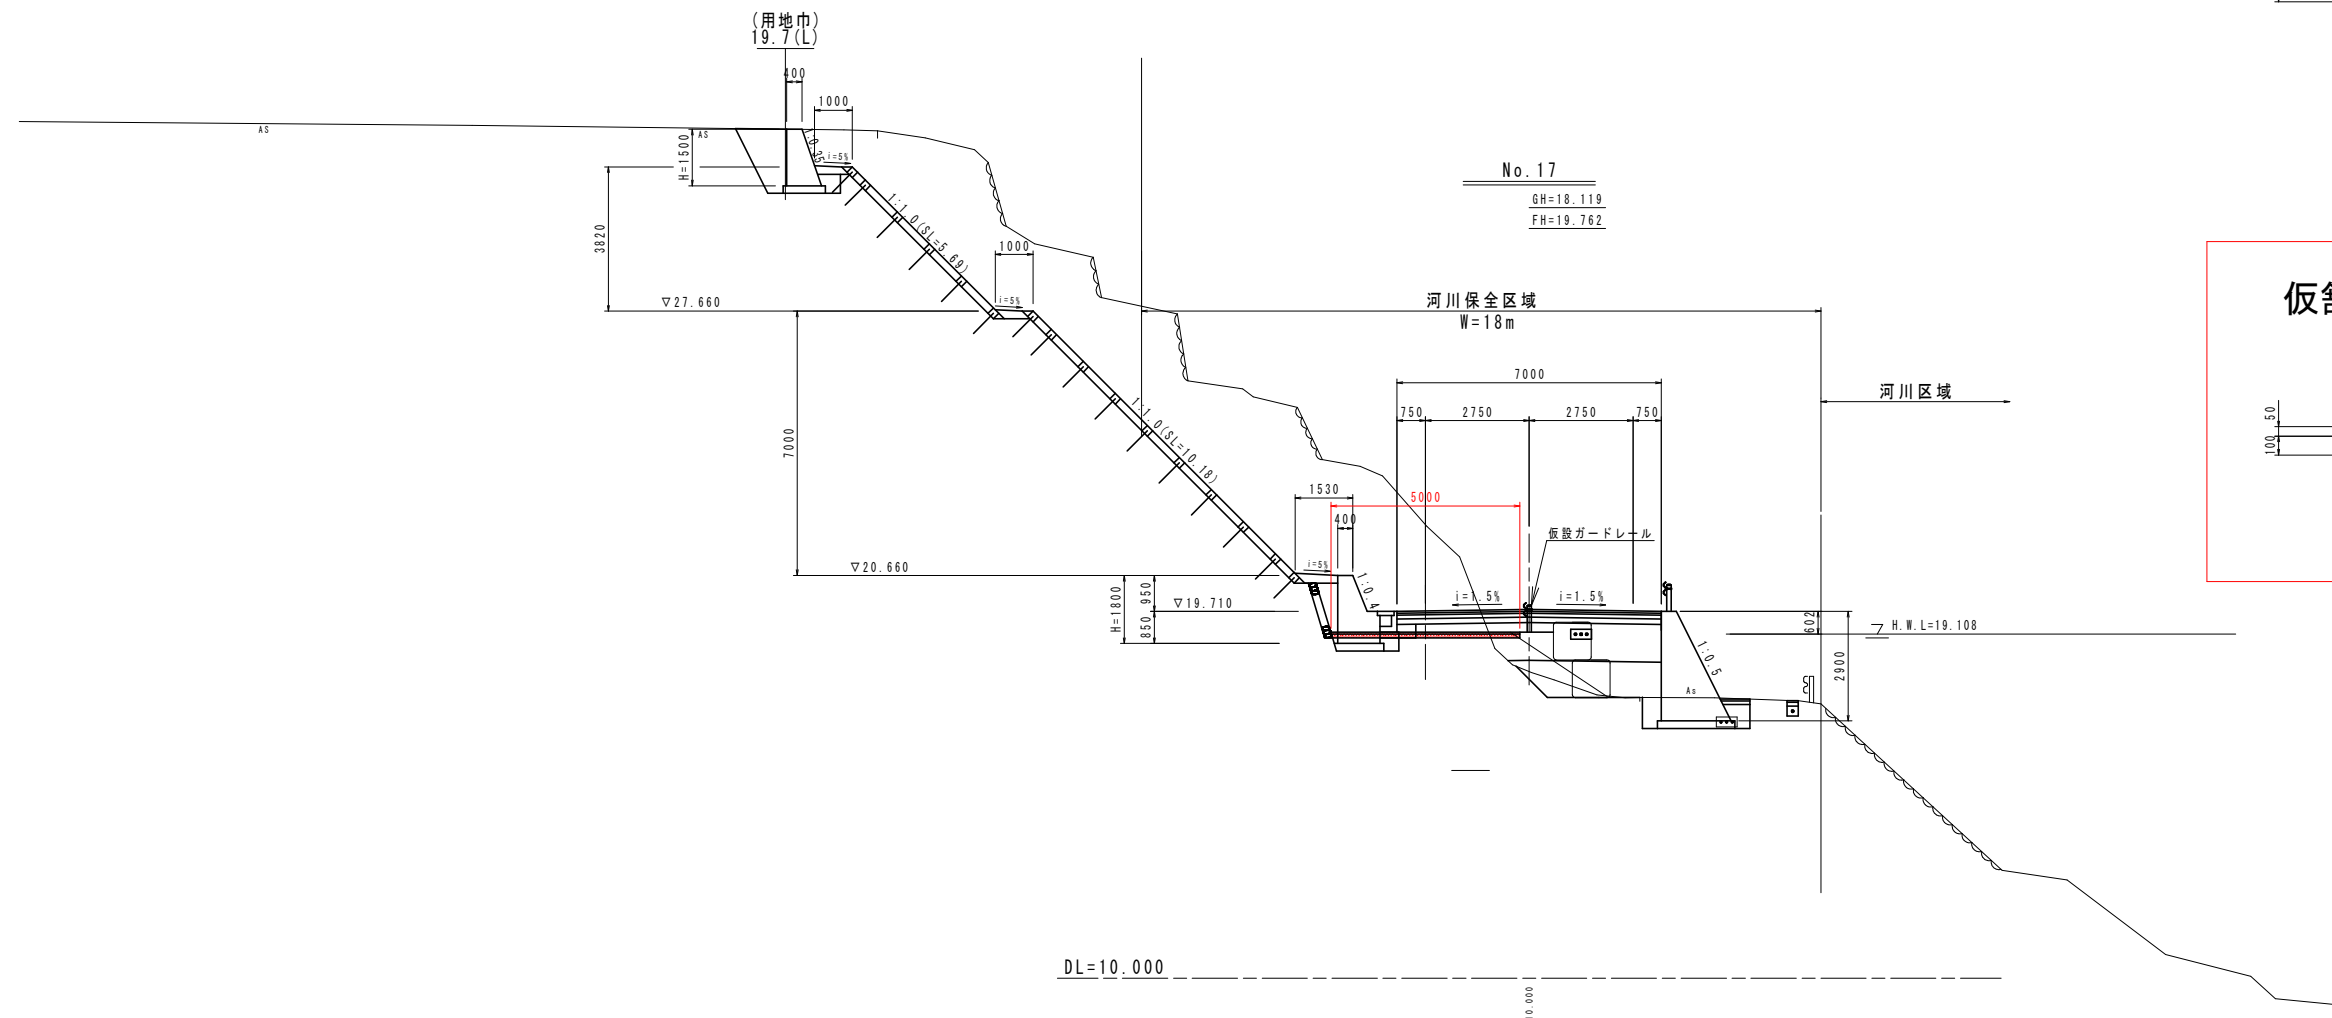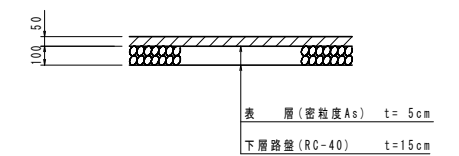

当初設計図面

工事名	R7阿土 阿南小松島線 阿南・楯根 舗装工事（担い手確保型）		
路線名等	阿南小松島線		
工事箇所	阿南市楯根町金石		
図面名	標準断面図1		
縮尺	1/100	図面番号	3 / 29
会社名			
事業者名	徳島県南部総合県民局県土整備部〈阿南〉		


標準断面図（2） S=1/100

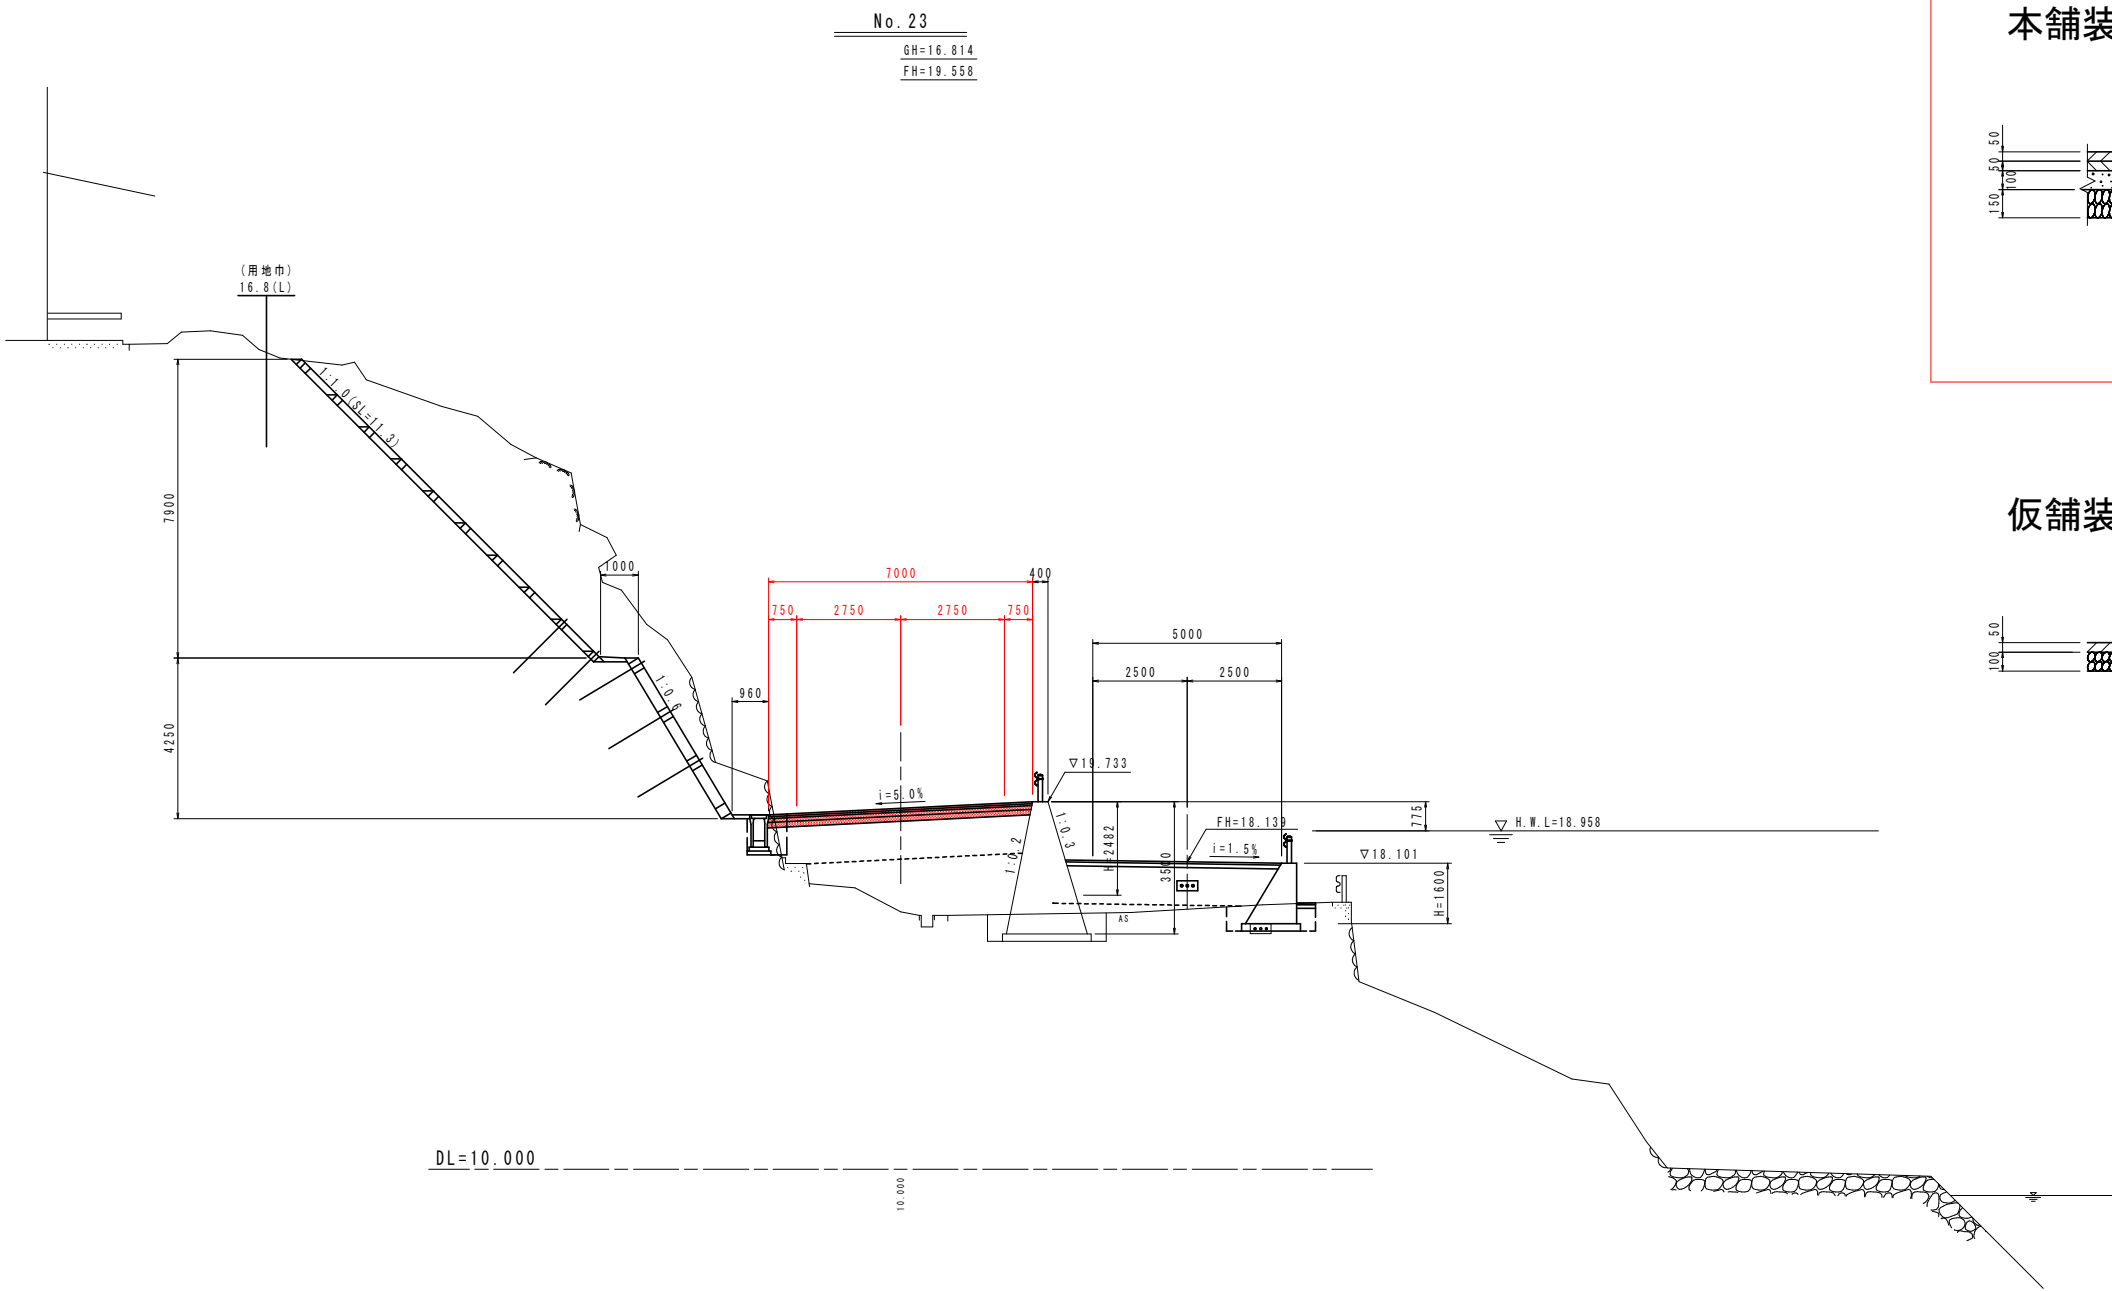

舗装構成 S=1/20

本舗装 No. 22~No. 28


車道舗装

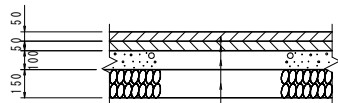

表層(密粒度As)	t=5cm
基層(密粒度As)	t=5cm
上層路盤(RM-30)	t=10cm
下層路盤(RC-40)	t=15cm

仮舗装 No. 11~No. 22

車道舗装

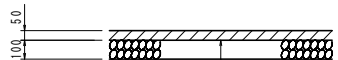

表層(密粒度As)	t=5cm
下層路盤(RC-40)	t=15cm

当初設計図面

工事名	R7阿土 阿南小松島線 阿南・楠根 舗装工事(担い手確保型)			
路線名等	阿南小松島線			
工事箇所	阿南市楠根町金石			
図面名	標準断面図2			
縮尺	1/100	図面番号	4	／ 29
会社名				
事業者名	徳島県南部総合県民局県土整備部<阿南>			


$$S = 1/100$$


道路土工	掘削	土 層		
	掘削	土 層		
	圧入	路床	$\text{厚} < 2.5$ $2.5 \leq \text{厚} < 4.0$ $\text{厚} \geq 4.0$	
		路体	$\text{厚} < 2.5$ $2.5 \leq \text{厚} < 4.0$ $\text{厚} \geq 4.0$	
法面土工	盛土法面整形	土 層		
	擁壁	土 層		
作業土工	埋戻	土 層		
	埋戻	$\text{厚} < 1.0$ $1 \leq \text{厚} < 4$		
	排水工	土 層		
	埋戻	$\text{厚} < 1.0$ $1 \leq \text{厚} < 4$		
車道表	路盤	表層 ($t = 5\text{cm}$)		5.0
		基層 ($t = 5\text{cm}$)		
		上層路盤 ($t = 10\text{cm}$)		
		下層路盤 ($t = 10\text{cm}$)		5.0
路盤開装	路盤	表層 ($t = 5\text{cm}$)		
		路盤 ($t = 10\text{cm}$)		
		コンクリート構造物取壊し		
		アスファルト取壊し		
大型土のう搬去	モルタル收付			
	間詰コンクリート			
	盛土撤去			
	大型土のう再設置 (増設)			

当初設計図面

工事名	R7阿土・阿南小松島線 阿南・楢根 護装工事（担い手確保型）		
路線名等	阿南小松島線		
工事箇所	阿南市楢根町金石		
図面名	横断図(1)		
縮尺	1/100	図面番号	5 /
会社名			
事業者名	徳島県南部総合農林県民県土整備部〈阿南		


横断図(2) S=1/100

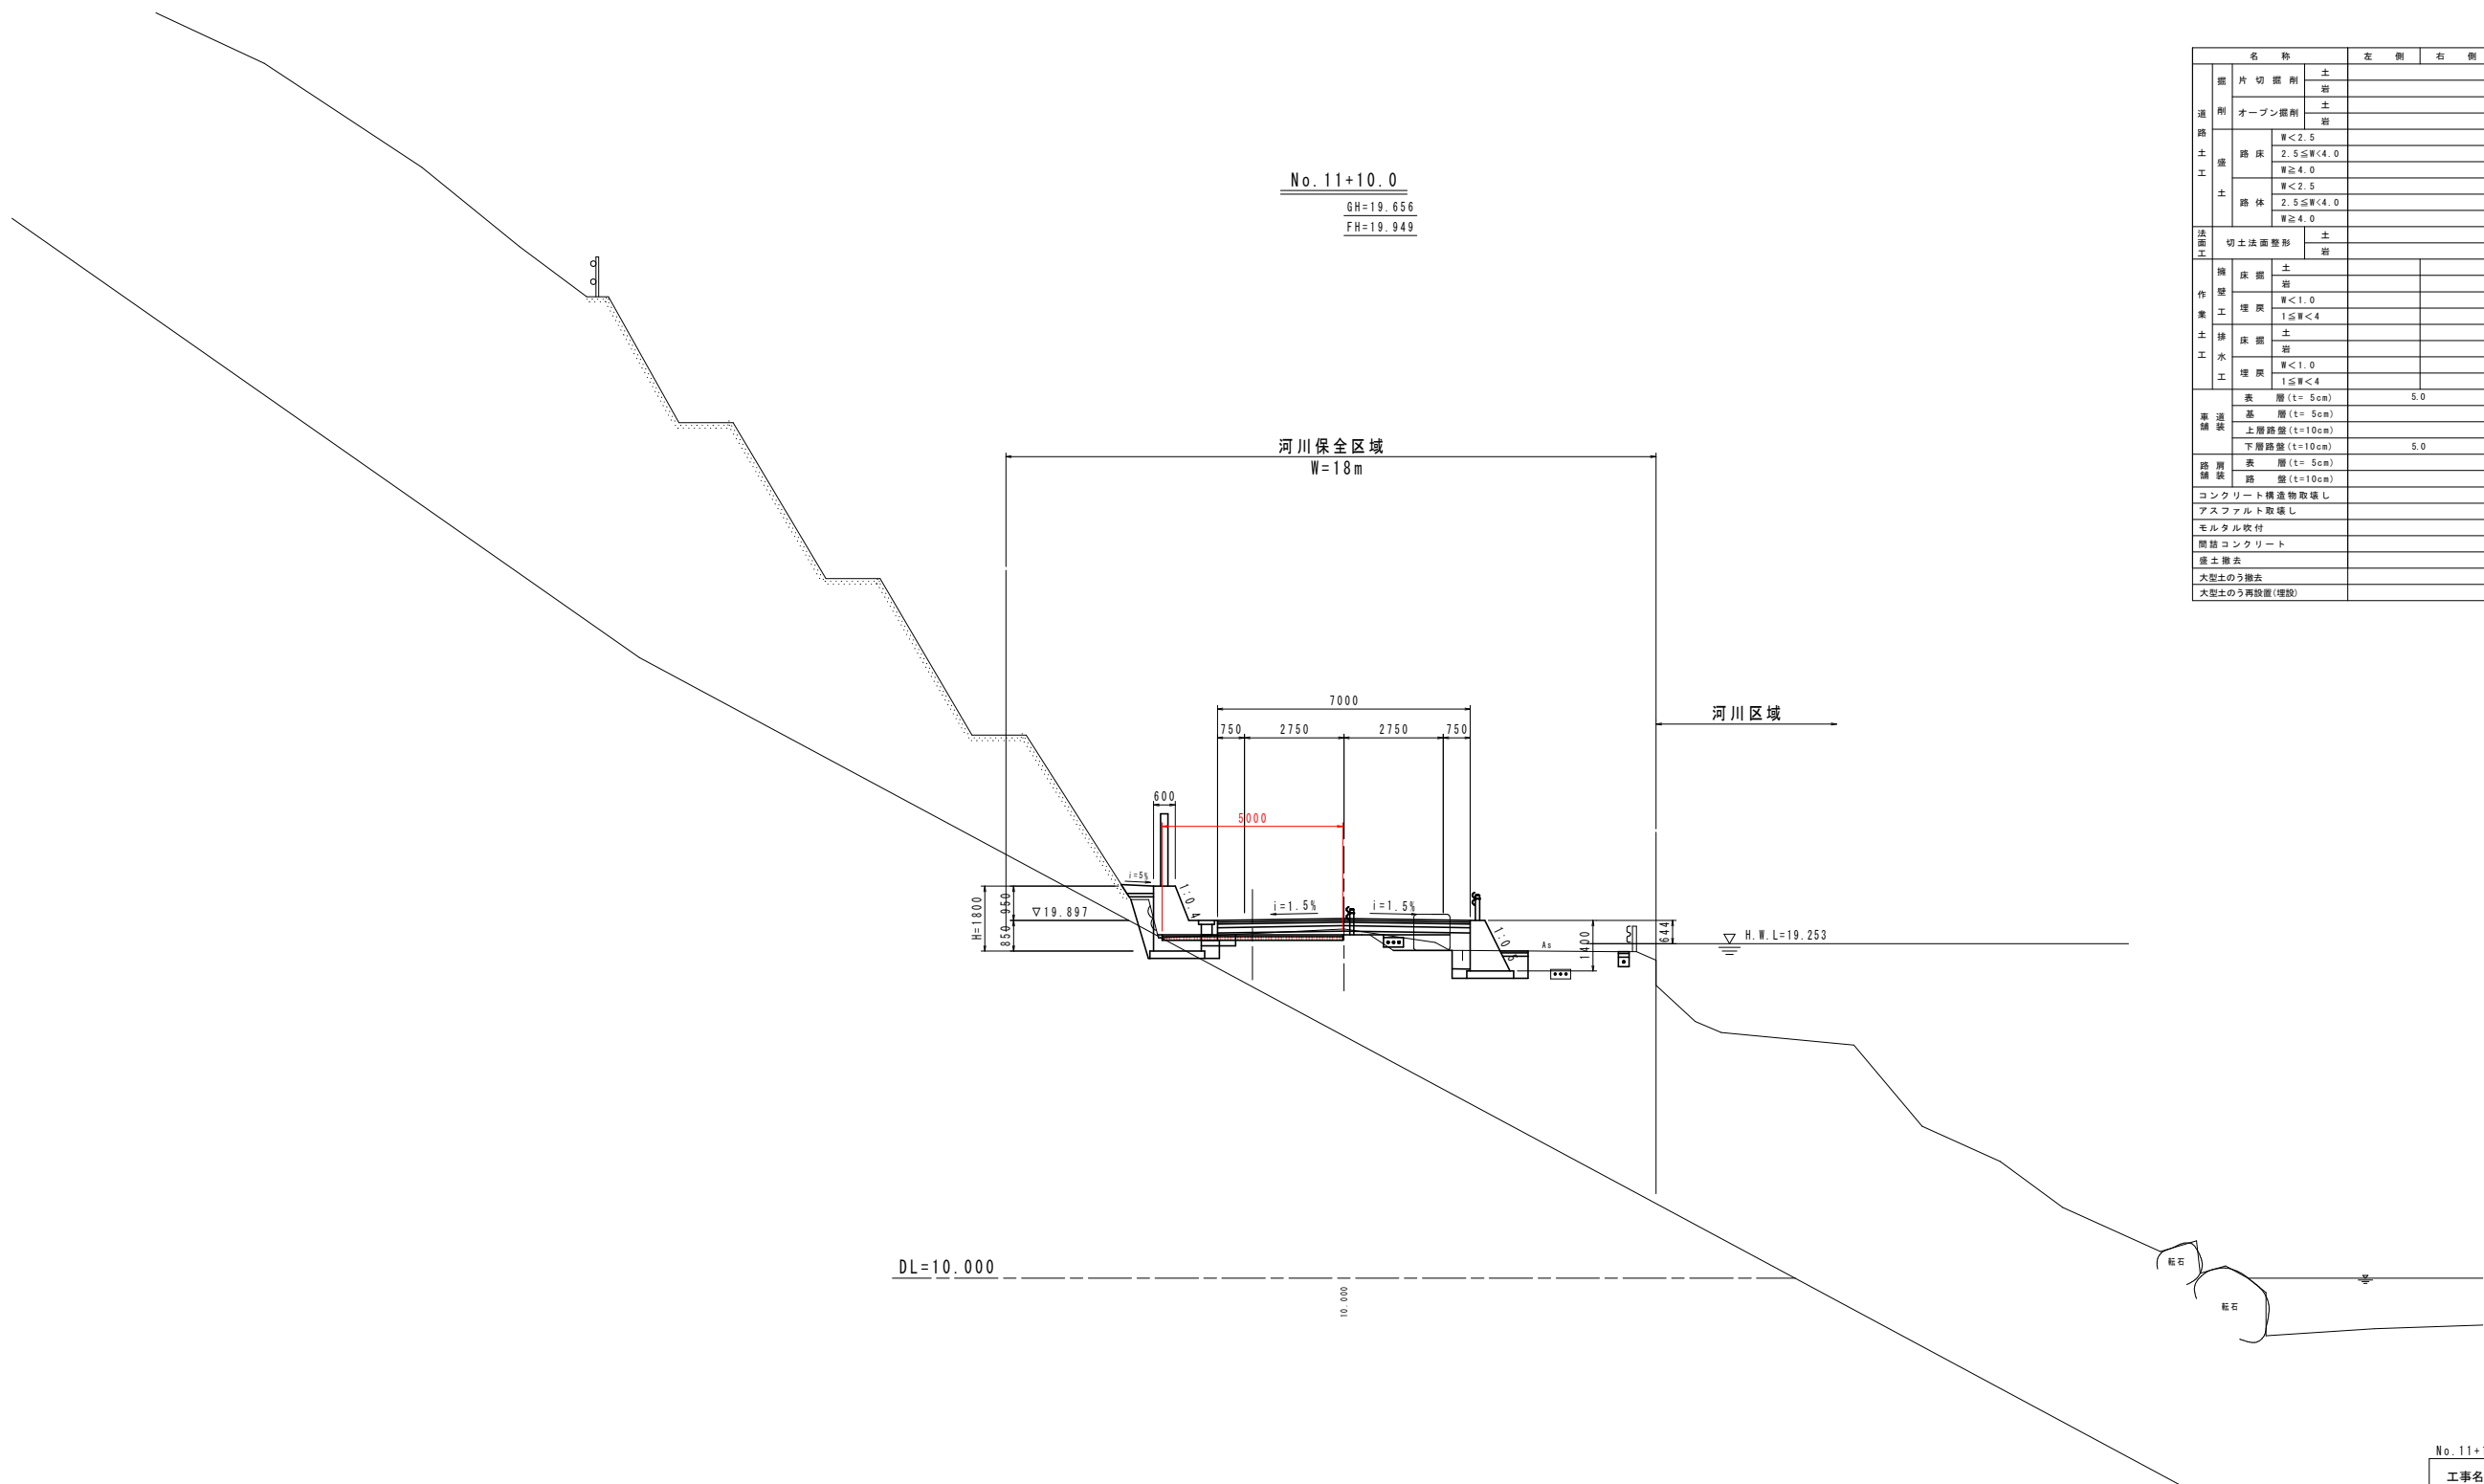

名 称		左 側	右 側
道 路 土 工	削 削 削	土 班	
	削 削 削	土 班	
	削 削 削	土 班	
	削 削 削	土 班	
	削 削 削	土 班	
	削 削 削	土 班	
法 面 工	切土法面整形	土 班	
	切土法面整形	土 班	
構 造 工 事	削 削 削	土 班	
	削 削 削	土 班	
	削 削 削	土 班	
	削 削 削	土 班	
	削 削 削	土 班	
	削 削 削	土 班	
車 道 舗 装	表 層(t=5cm)		5.0
	基 層(t=5cm)		
路 面 舗 装	上層路盤(t=10cm)		
	下層路盤(t=10cm)		5.0
路 面 舗 装	表 層(t=5cm)		
	路 盤(t=10cm)		
コンクリート構造物取壊し			
アスファルト取壊し			
モルタル吹付			
間接コンクリート			
盛土撤去			
大型土のう撤去			
大型土のう再設置(増設)			


No. 11+10.0


工事名	R7阿土 阿南小松島線 阿南・橋根 舗装工事 (担い手確保型)		
路線名等	阿南小松島線		
工事箇所	阿南市橋根町金石		
図面名	横断図(2)		
縮尺	1/100	図面番号	6 / 29
会社名			
事業者名	徳島県南部総合県民局県土整備部<阿南>		
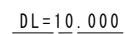
$$S=1/100$$
$$\begin{array}{r} \text{GH} = 19.612 \\ \hline \text{FH} = 19.932 \\ \hline \end{array}$$


名 称			左 側	右 側	
道路 土工	掘 削	片 切 掘 削	土 岩		
		オーブン掘削	土 岩		
	盛 土	路 床	$H < 2.5$ $2.5 \leq H < 4.0$ $H \geq 4.0$		
		路 体	$H < 2.5$ $2.5 \leq H < 4.0$ $H \geq 4.0$		
			切土法面整形		土 岩
作業 土工	擁 壁 工	床 底 土 面	$H < 1.0$ $1 \leq H < 4$		
		埋 戻 土 面	$H < 1.0$ $1 \leq H < 4$		
	排 水 工	床 底 土 面	$H < 1.0$ $1 \leq H < 4$		
		埋 戻 土 面	$H < 1.0$ $1 \leq H < 4$		
	充填・ 装 填	表 層 用 (1~5cm)		5.0	
		基 層 用 (5~5cm)			
路 床・ 路 盤	上層路盤 用 (10~5cm)				
	下層路盤 用 (10~5cm)		5.0		
コンクリート構造物取壊し					
アスファルト取壊し					
モルタル吹付					
間接コンクリート					
盛土撤去					
大型土のう搬去					
大型土のう高路傍(堤防)					

当初設計図面

 No. 12			
工事名	R7阿士 阿南小松島線 阿南・橋根 舗装工事（担い手確保型）		
路線名等	阿南小松島線		
工事箇所	阿南市橋根町金石		
図面名	横断面 (3)		
縮尺	1/100	図面番号	7 / 29
会社名			
事業者名	徳島県南部総合県民局県土整備部〈阿南〉		

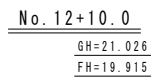
$$S=1/100$$


No. 12+10.0

工事名	R7阿土 阿南小松島線 阿南・楯根 鋪設工事（担い手確保型）		
路線名等	阿南小松島線		
工事箇所	阿南市楯根町金石		
図面名	横断面 (4)		
縮尺	1/100	図 面 番 号	8 / 29
会社名			
事業者名	徳島県南部総合県民局県土整備部〈阿南〉		


当初設計図面

横断図(5) S=1/100

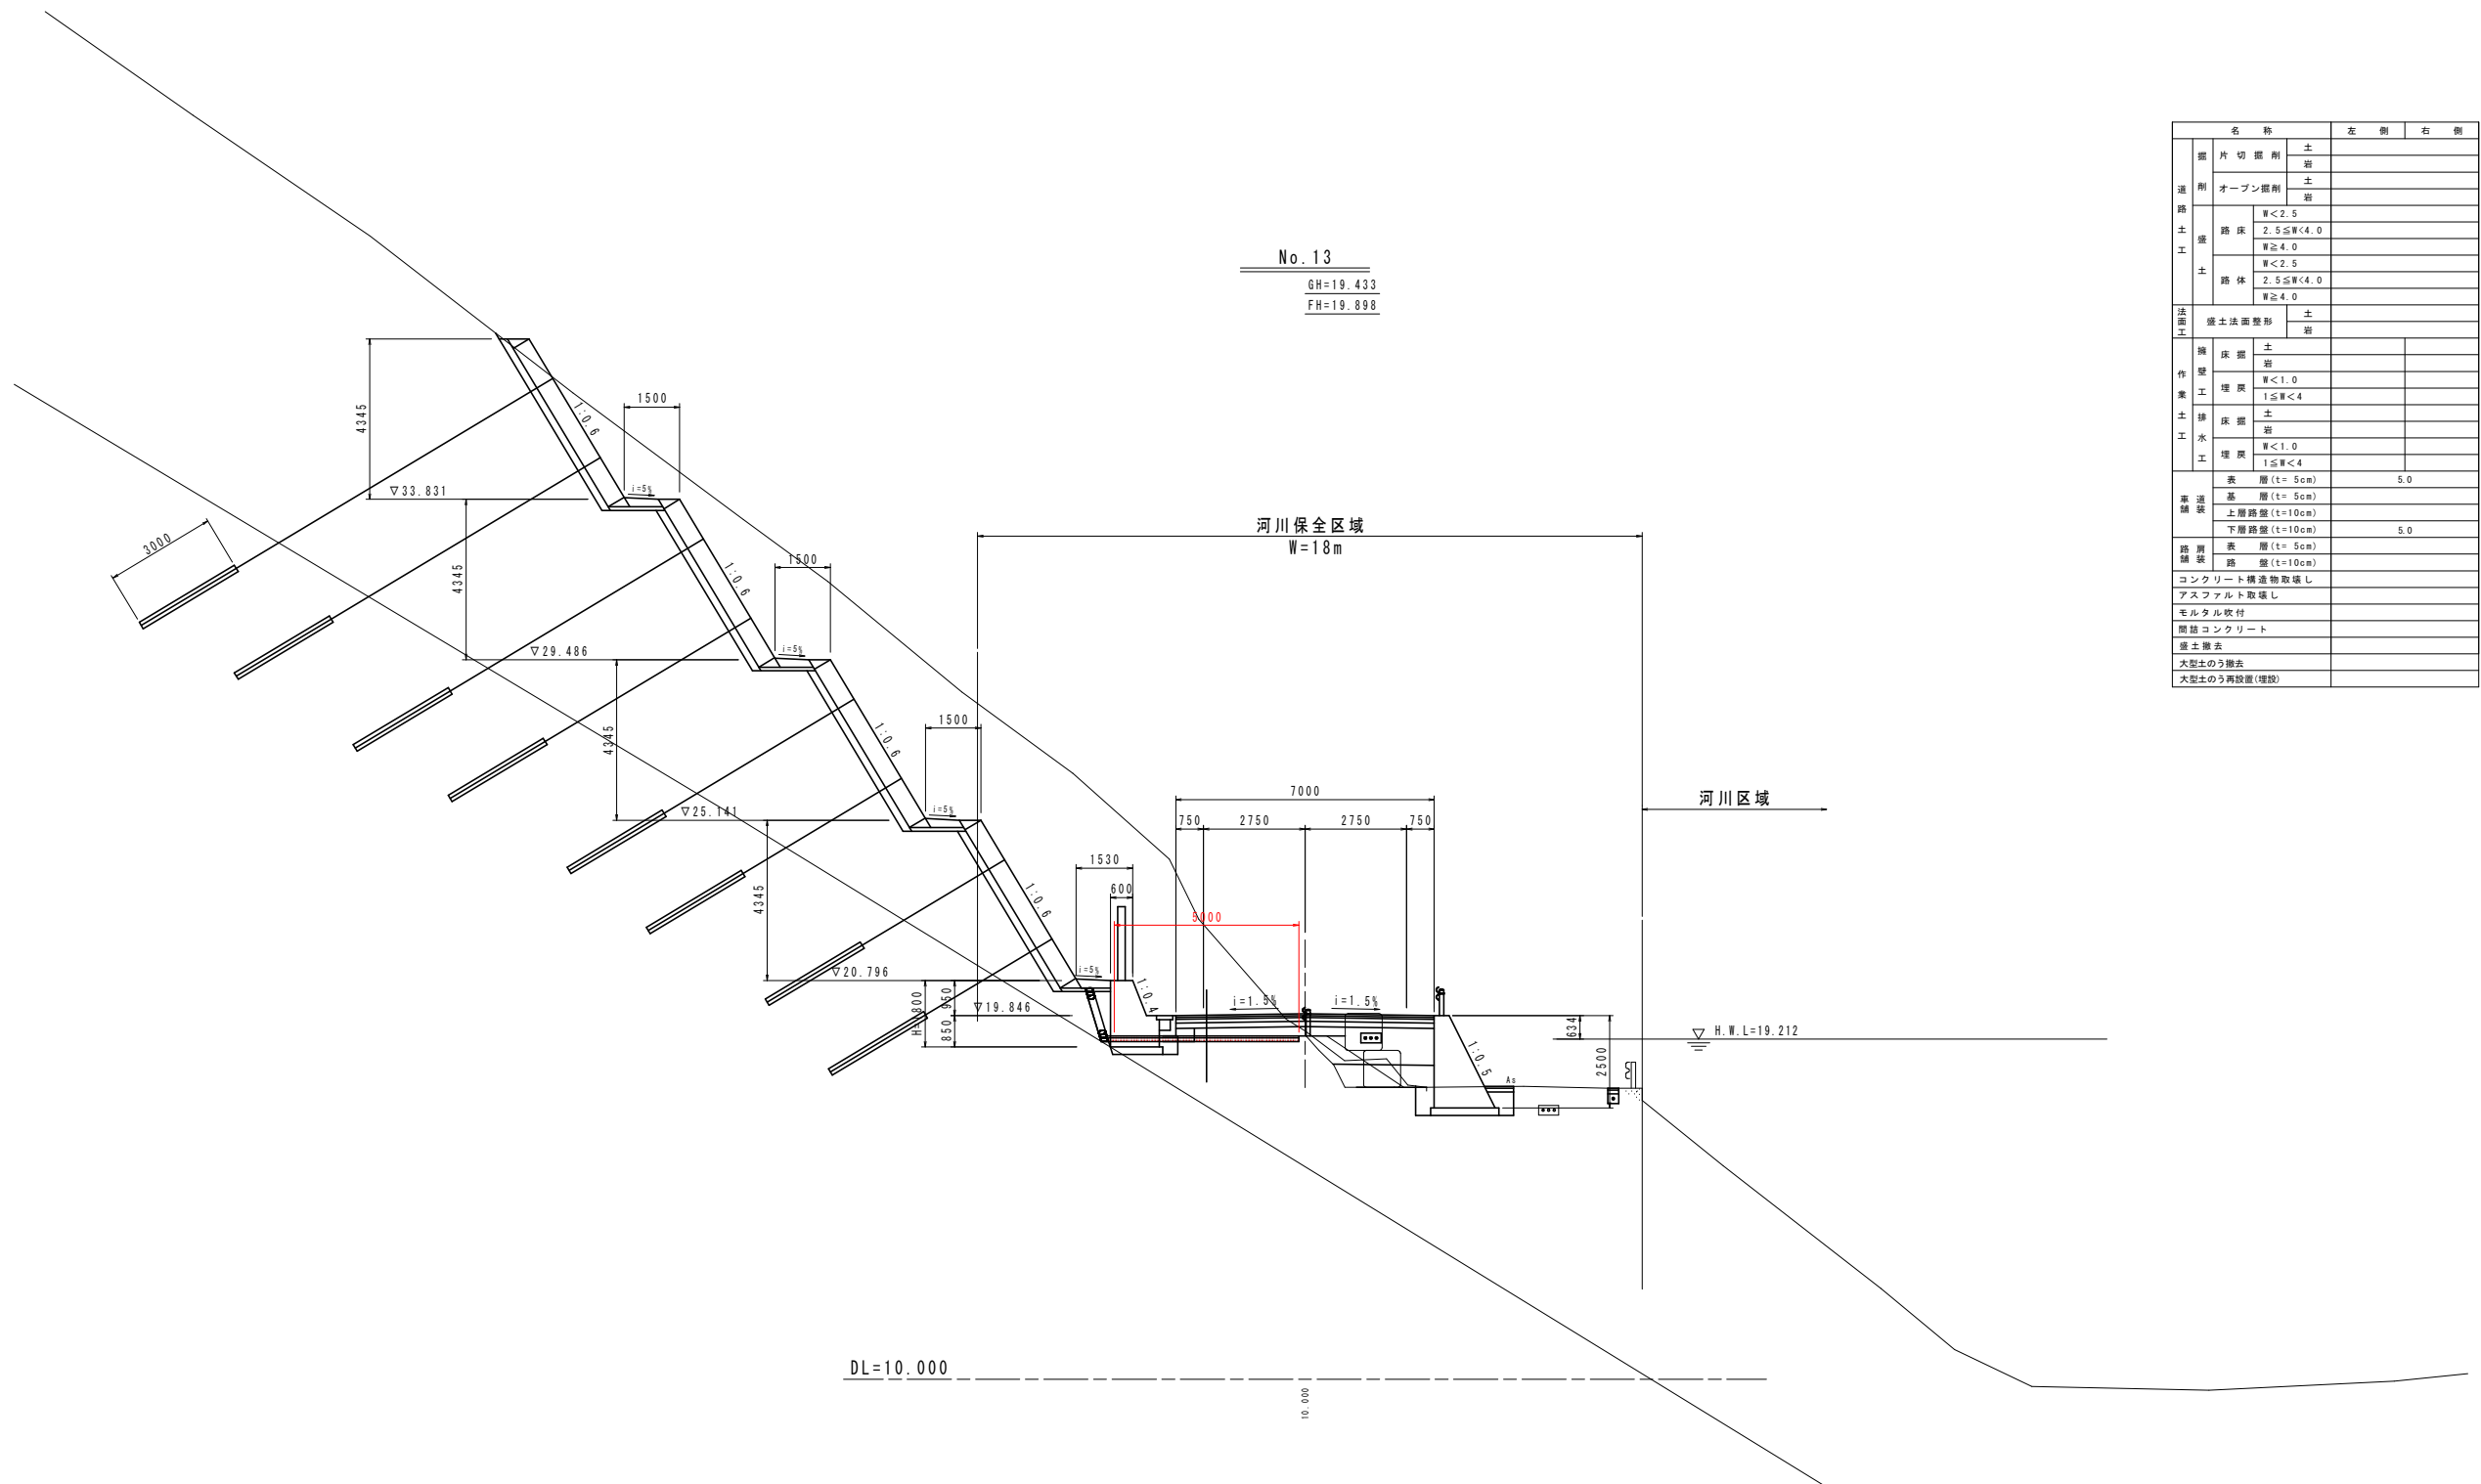

名称		左側	右側
道路土工盛土	削り出し	土	
	削り出し	土	
	削り出し	土	
	削り出し	土	
	削り出し	土	
	削り出し	土	
法面工	盛土法面整形	土	
	盛土法面整形	土	
	盛土法面整形	土	
	盛土法面整形	土	
	盛土法面整形	土	
	盛土法面整形	土	
作業土工	削り出し	土	
	削り出し	土	
	削り出し	土	
	削り出し	土	
	削り出し	土	
	削り出し	土	
車道舗装	表層	層(t=5cm)	5.0
	基層	層(t=5cm)	
	上層路盤	層(t=10cm)	
	下層路盤	層(t=10cm)	5.0
	表層	層(t=5cm)	
	路盤	層(t=10cm)	
コンクリート構造物取壊し	コンクリート構造物取壊し		
	コンクリート構造物取壊し		
	コンクリート構造物取壊し		
	コンクリート構造物取壊し		
	コンクリート構造物取壊し		
	コンクリート構造物取壊し		
モルタル吹付	モルタル吹付		
	モルタル吹付		
	モルタル吹付		
	モルタル吹付		
	モルタル吹付		
	モルタル吹付		
盛土撤去	盛土撤去		
	盛土撤去		
	盛土撤去		
	盛土撤去		
	盛土撤去		
	盛土撤去		
大型土のう撤去	大型土のう撤去		
	大型土のう撤去		
	大型土のう撤去		
	大型土のう撤去		
	大型土のう撤去		
	大型土のう撤去		

No. 13			
工事名	R7阿土 阿南小松島線 阿南・橋根 舗装工事 (担い手確保型)		
路線名等	阿南小松島線		
工事箇所	阿南市橋根町金石		
図面名	横断図(5)		
縮尺	1/100	図面番号	9 / 29
会社名			
事業者名	徳島県南部総合県民局県土整備部<阿南>		

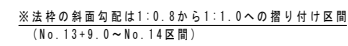
$$S=1/100$$


		名 称		左 側	右 側	
道路 土工	掘 削	片 切 掘 削	土 岩			
		オープン掘削	土 岩			
	盛 土	路 床	$B < 2.5$ $2.5 \leq B < 4.0$ $B \geq 4.0$			
		路 体	$B < 2.5$ $2.5 \leq B < 4.0$ $B \geq 4.0$			
				土		
				盛土法面整形		
作業 土工	擁 壁	土 岩				
		埋 戻	$B < 1.0$ $1 \leq B < 4$			
	排 水 工	土 岩				
		埋 戻	$B < 1.0$ $1 \leq B < 4$			
	道 鋪	表 層 ($t=5\text{cm}$)		5.0		
		基 層 ($t=5\text{cm}$)				
上層路盤 ($t=10\text{cm}$)						
下層路盤 ($t=10\text{cm}$)			5.0			
路 盤		$B < 1.0$ $1 \leq B < 4$				
道 鋪	表 層 ($t=5\text{cm}$)					
	路 盤 ($t=10\text{cm}$)					
	コンクリート構造物取壊し アスファルト取壊し					
	モルタル吹付					
	既設コンクリート 盛土撤去					
		大型土の片捨て				
		大型土の勾配降下(母防)				

当初設計図面

No. 13+10.0				三 切設計図面	
工事名	R7阿土 阿南小松島線 阿南・楢根 橋梁工事（担い手確保型）				
路線名等	阿南小松島線				
工事箇所	阿南市楢根町金石				
図面名	横断面 (6)				
縮尺	1/100	図面番号	10	／	29
会社名					
事業者名	徳島県南道総合県民局県土整備部<阿南>				

横断図(7) S=1/100

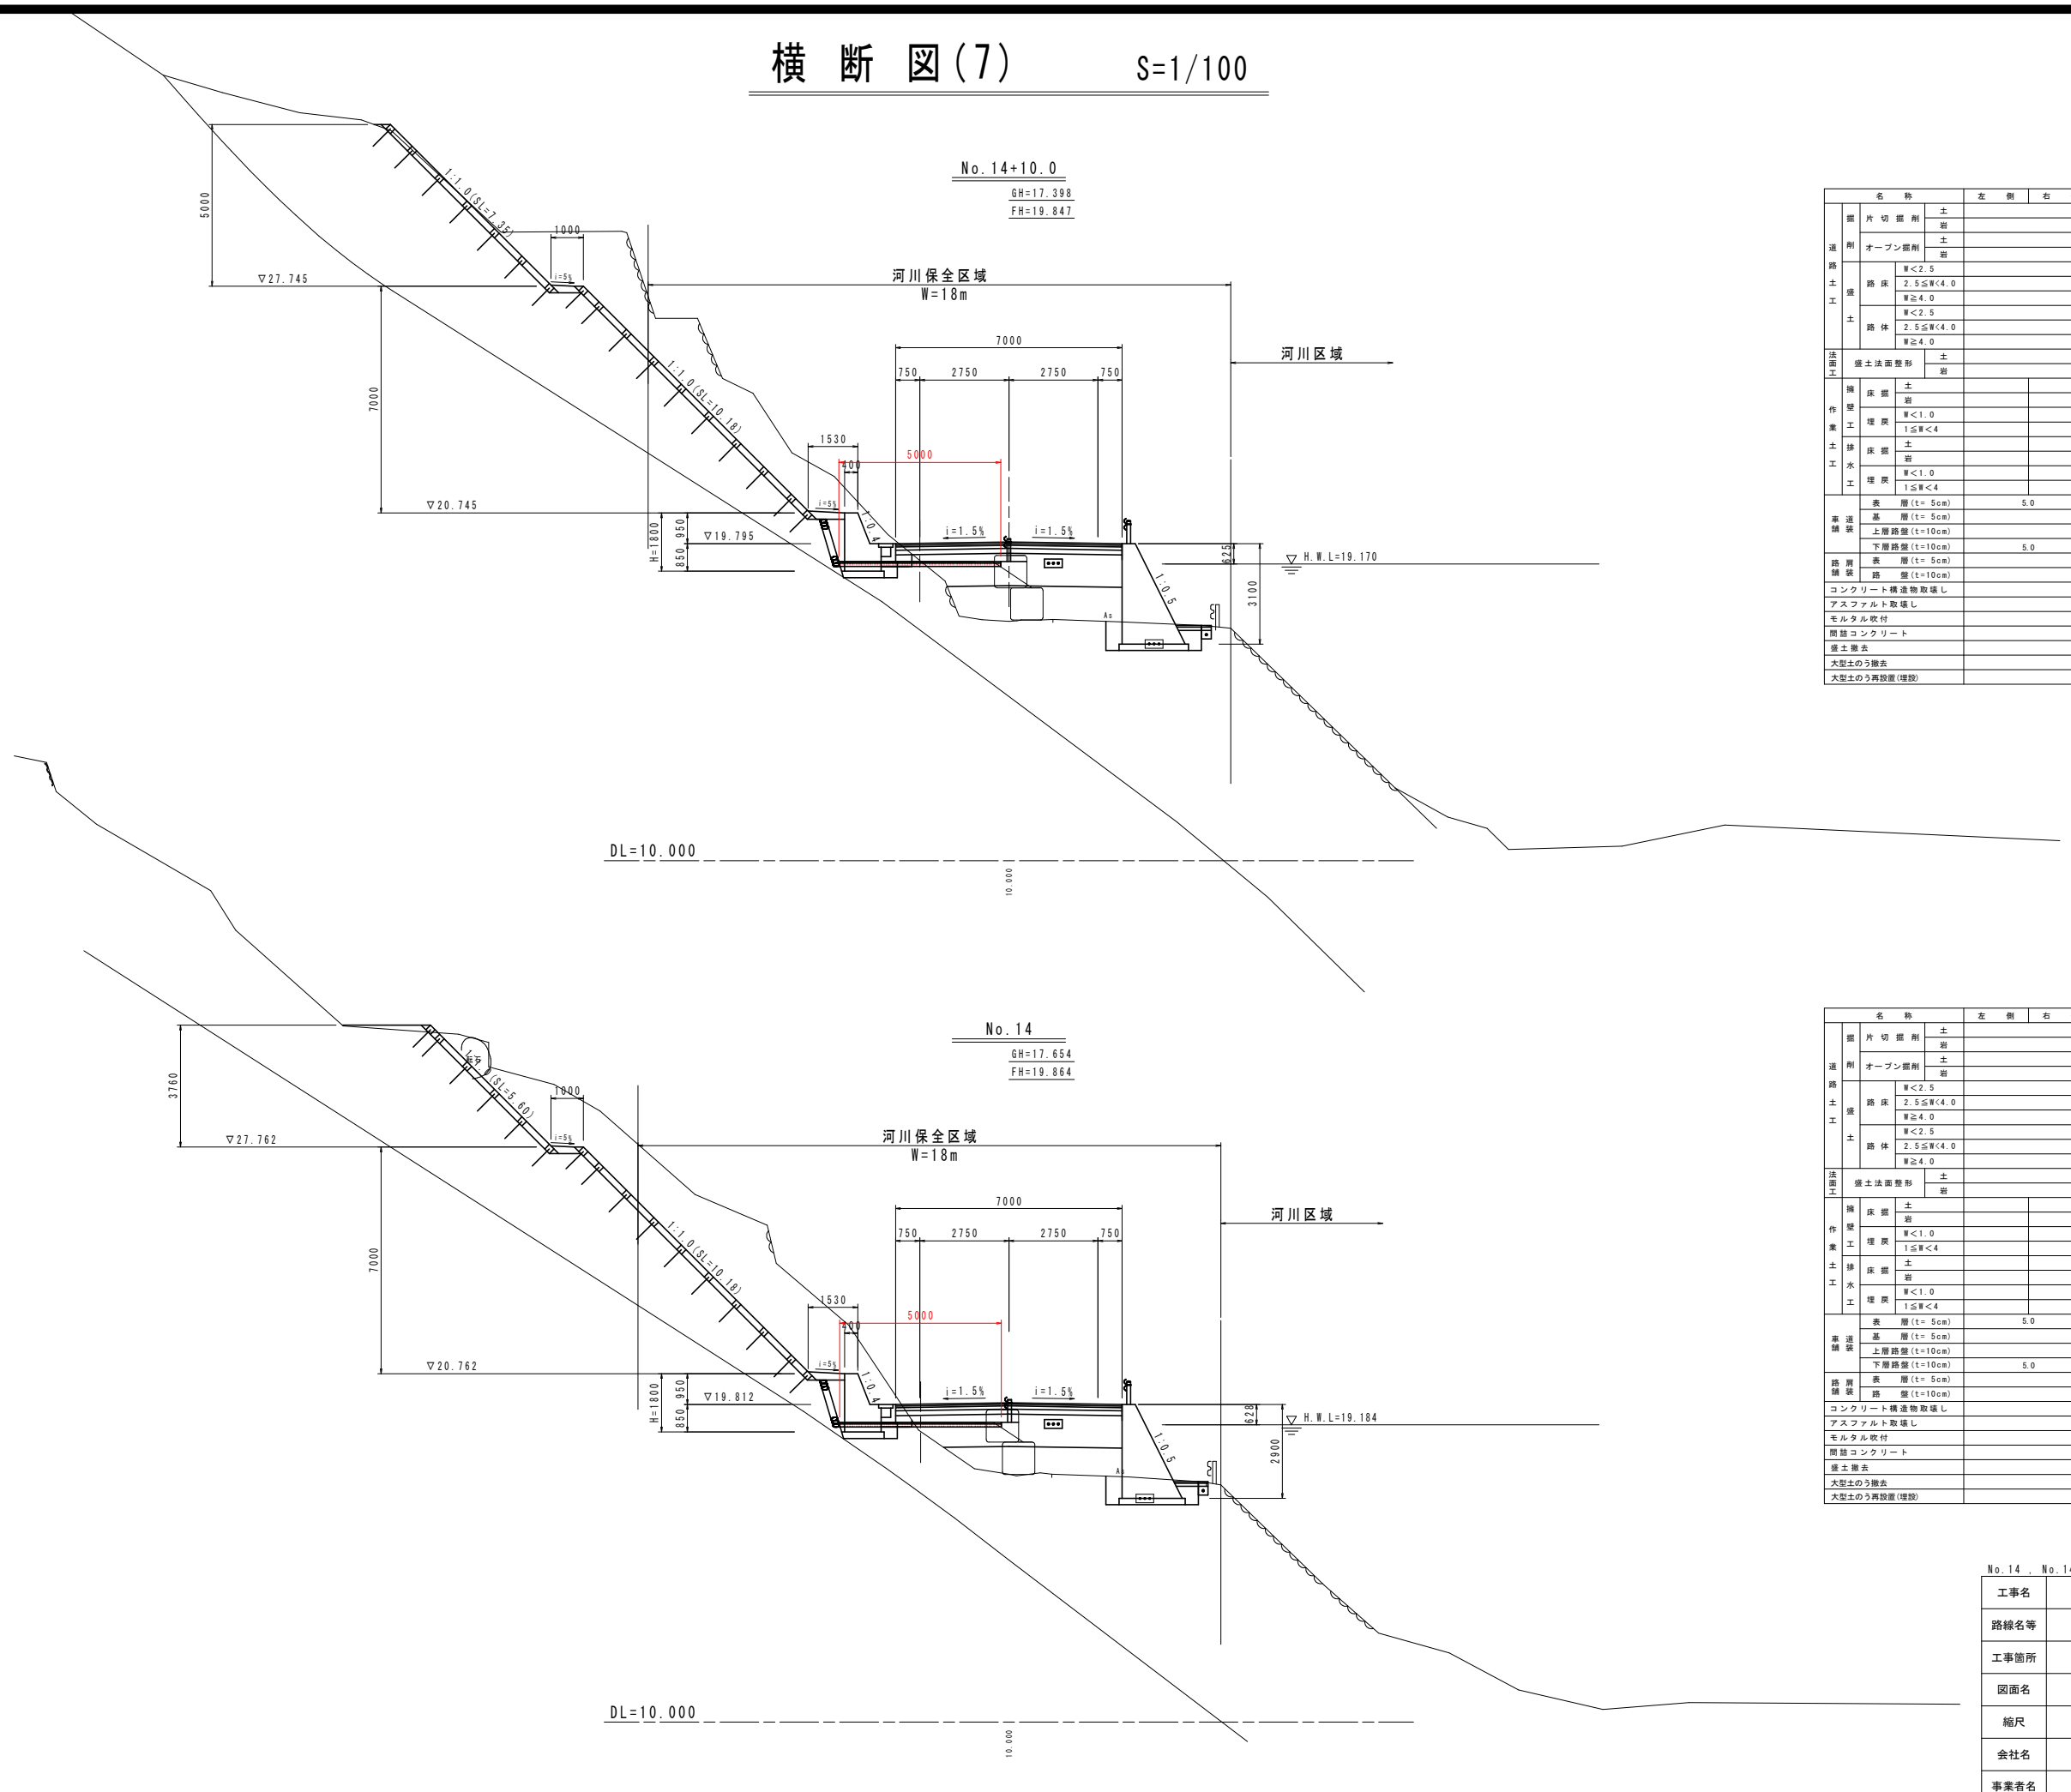


名 称		左 側	右 側
道 路 土 工	掘 削 土		
	掘 削 土		
	掘 削 土		
	掘 削 土		
	掘 削 土		
	掘 削 土		
法 面 工	掘 削 土		
	掘 削 土		
	掘 削 土		
	掘 削 土		
	掘 削 土		
	掘 削 土		
車 道 舗 装	表 層 (t= 5cm)	5.0	
	基 層 (t= 5cm)		
	上 層 路 盤 (t=10cm)		
	下 層 路 盤 (t=10cm)	5.0	
	表 層 (t= 5cm)		
	路 盤 (t=10cm)		
コンクリート構造物取壊し			
アスファルト取壊し			
モルタル吹付			
閉結コンクリート			
盛土撤去			
大型土のう撤去			
大型土のう再設置 (埋設)			

名 称		左 側	右 側
道 路 土 工	掘 削 土		
	掘 削 土		
	掘 削 土		
	掘 削 土		
	掘 削 土		
	掘 削 土		
法 面 工	掘 削 土		
	掘 削 土		
	掘 削 土		
	掘 削 土		
	掘 削 土		
	掘 削 土		
車 道 舗 装	表 層 (t= 5cm)	5.0	
	基 層 (t= 5cm)		
	上 層 路 盤 (t=10cm)		
	下 層 路 盤 (t=10cm)	5.0	
	表 層 (t= 5cm)		
	路 盤 (t=10cm)		
コンクリート構造物取壊し			
アスファルト取壊し			
モルタル吹付			
閉結コンクリート			
盛土撤去			
大型土のう撤去			
大型土のう再設置 (埋設)			

当初設計図面

No. 14 , No. 14+10.0	
工事名	R7阿土 阿南小松島線 阿南・橋根 舗装工事 (担い手確保型)
路線名等	阿南小松島線
工事箇所	阿南市橋根町金石
図面名	横断図 (7)
縮尺	1/100
図面番号	11 / 29
会社名	
事業者名	徳島県南部総合県民局県土整備部<阿南>

横断図(8) S=1/100

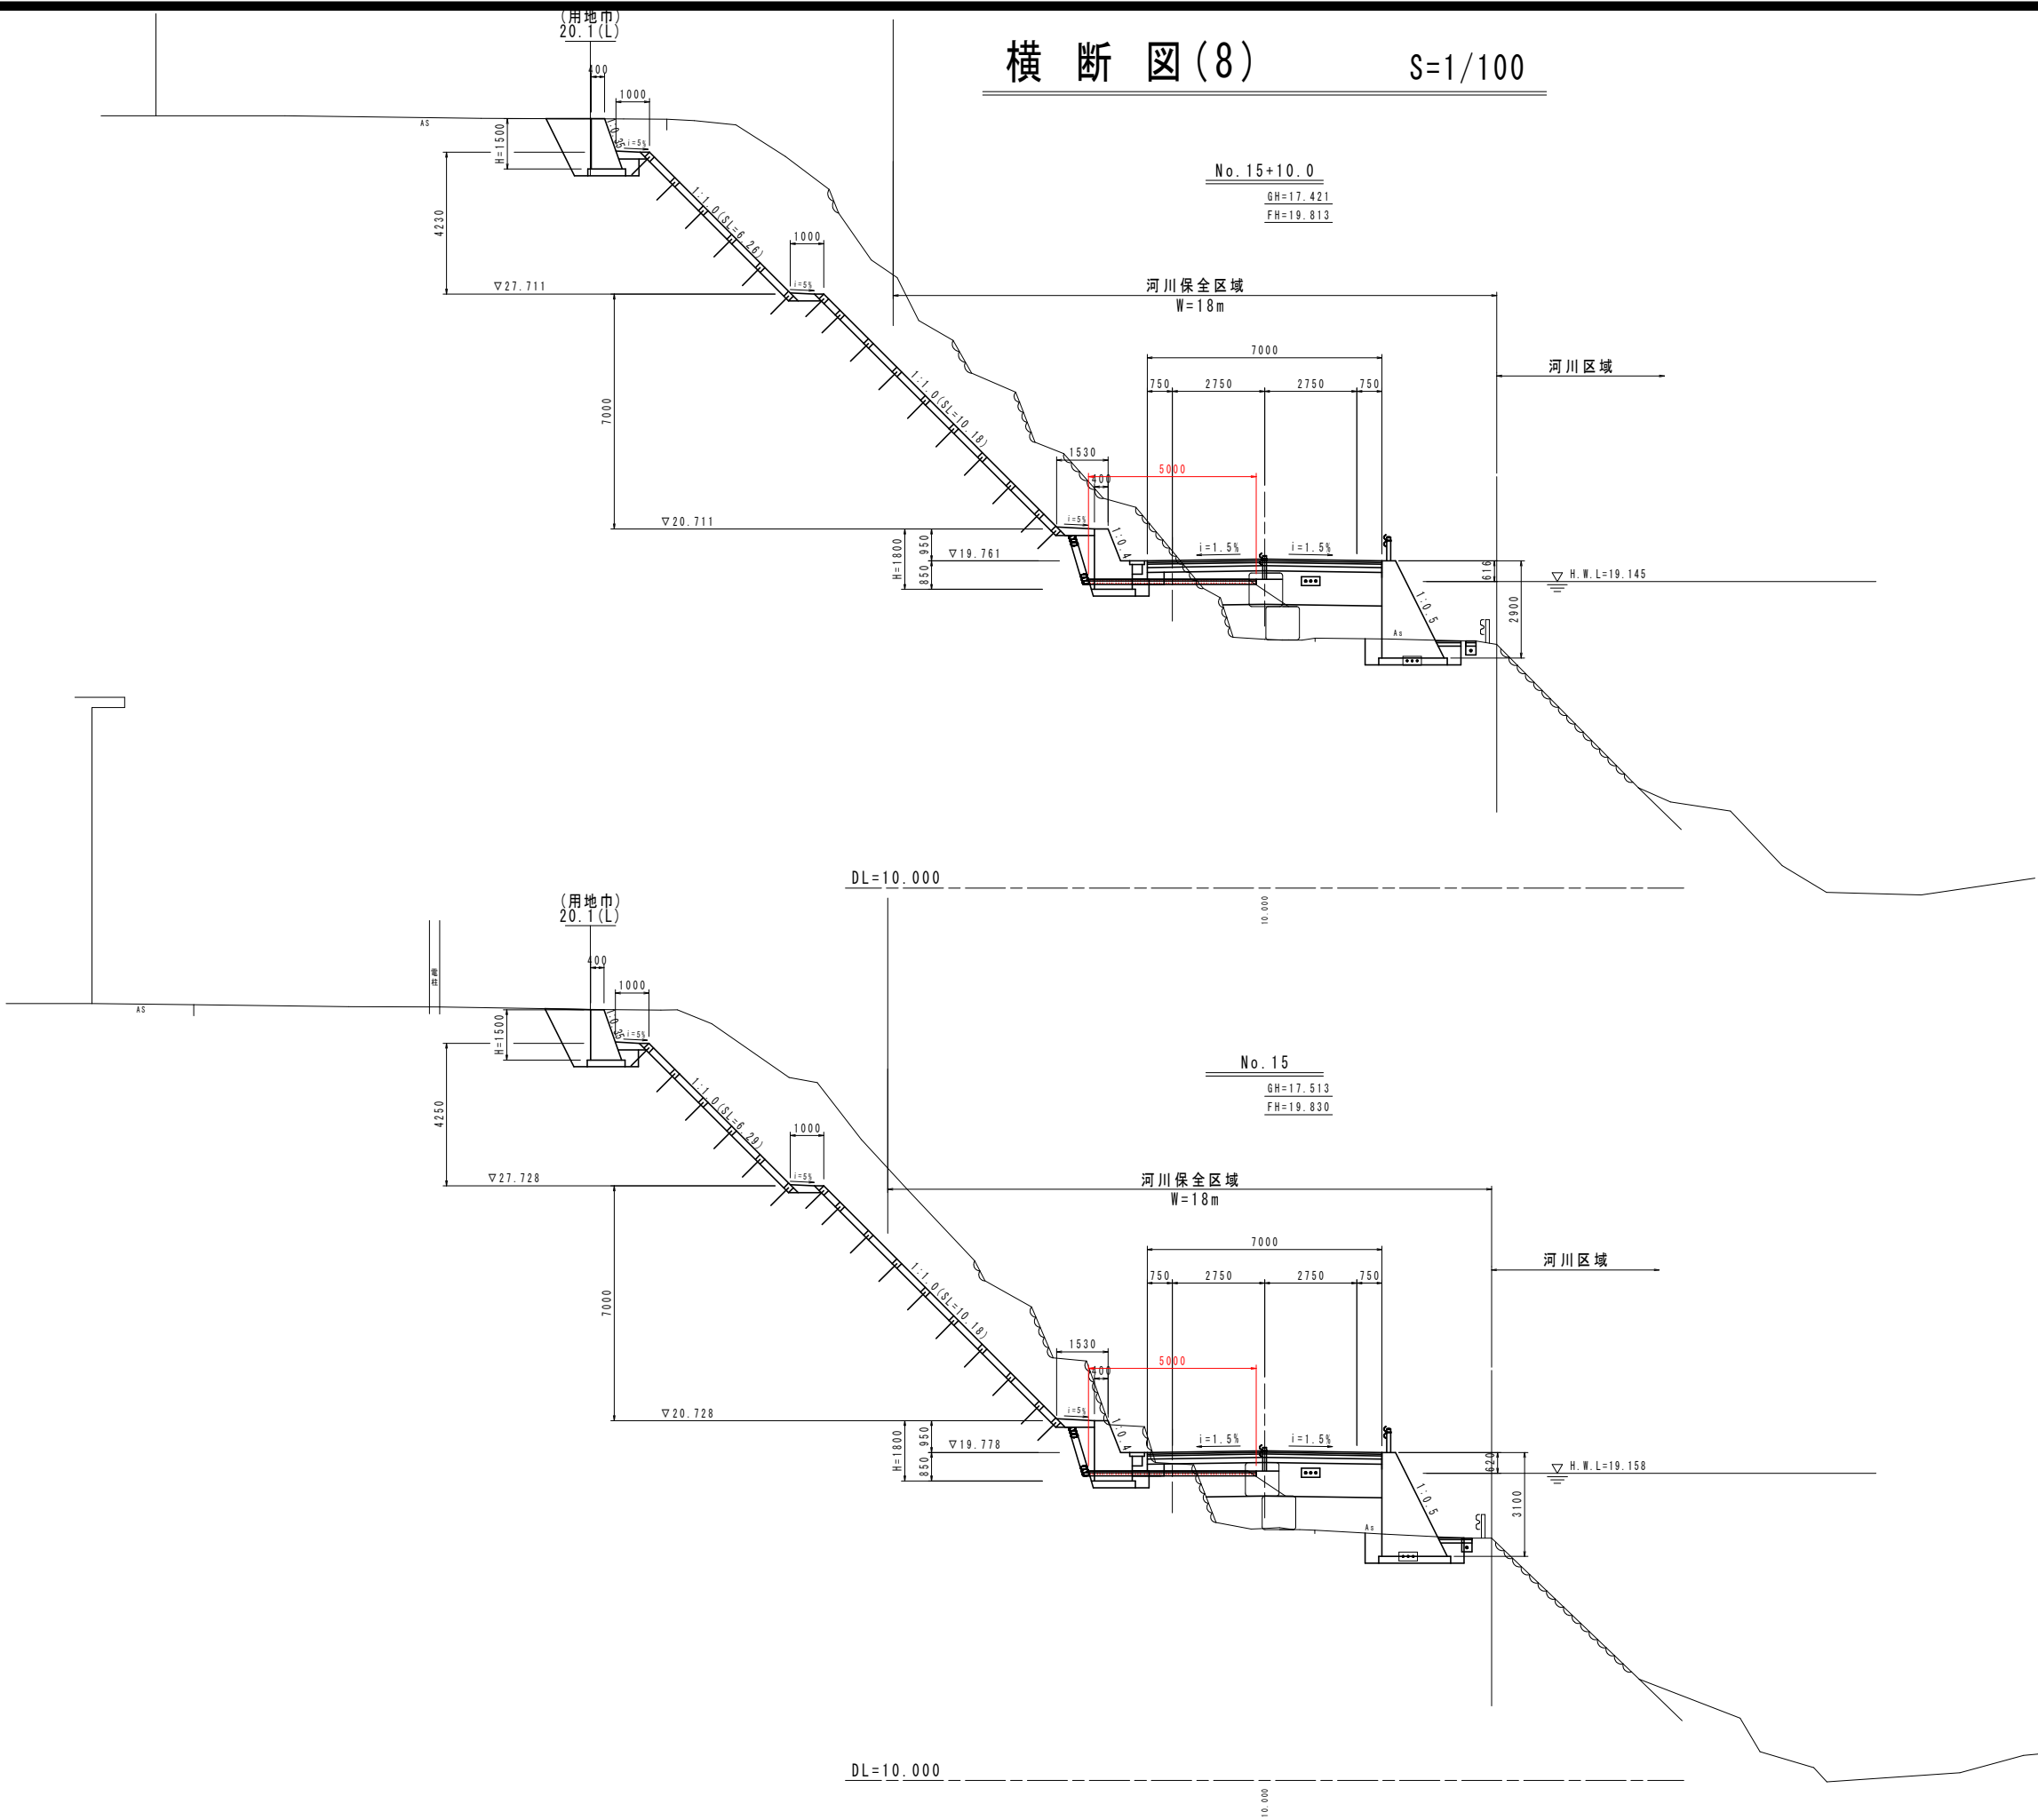


名 称		左 側	右 側
道 路 土 工	掘 削	土	
	片 切 掘 削	土	
	オープン掘削	土	
	路 床	W<2.5 2.5≤W<4.0 W≥4.0	
	路 体	W<2.5 2.5≤W<4.0 W≥4.0	
法 面 工	掘 削	土	
作 業 土 工	掘 削	土	
	掘 削	W<1.0 1≤W<4	
	掘 削	土	
	掘 削	W<1.0 1≤W<4	
	掘 削	W<1.0 1≤W<4	
車 道 舗 装	表 層 (t= 5cm)		5.0
	基 層 (t= 5cm)		
	上層路盤 (t=10cm)		
路 肩 舗 装	表 層 (t= 5cm)		5.0
	基 層 (t=10cm)		
	下層路盤 (t=10cm)		
コンクリート構造物取壊し			
アスファルト取壊し			
モルタル吹付			
閉結コンクリート			
盛土撤去			
大型土のう撤去			
大型土のう再設置 (埋設)			

名 称		左 側	右 側
道 路 土 工	掘 削	土	
	片 切 掘 削	土	
	オープン掘削	土	
	路 床	W<2.5 2.5≤W<4.0 W≥4.0	
	路 体	W<2.5 2.5≤W<4.0 W≥4.0	
法 面 工	掘 削	土	
作 業 土 工	掘 削	土	
	掘 削	W<1.0 1≤W<4	
	掘 削	土	
	掘 削	W<1.0 1≤W<4	
	掘 削	W<1.0 1≤W<4	
車 道 舗 装	表 層 (t= 5cm)		5.0
	基 層 (t= 5cm)		
	上層路盤 (t=10cm)		
路 肩 舗 装	表 層 (t= 5cm)		5.0
	基 層 (t=10cm)		
	下層路盤 (t=10cm)		
コンクリート構造物取壊し			
アスファルト取壊し			
モルタル吹付			
閉結コンクリート			
盛土撤去			
大型土のう撤去			
大型土のう再設置 (埋設)			


当初設計図面

No. 15 . No. 15+10.0	
工事名	R7阿土 阿南小松島線 阿南・楠根 舗装工事 (担い手確保型)
路線名等	阿南小松島線
工事箇所	阿南市楠根町金石
図面名	横断図 (8)
縮尺	1/100 図 面 番 号 12 / 29
会社名	
事業者名	徳島県南部総合県民局県土整備部<阿南>

横断図(9) S=1/100

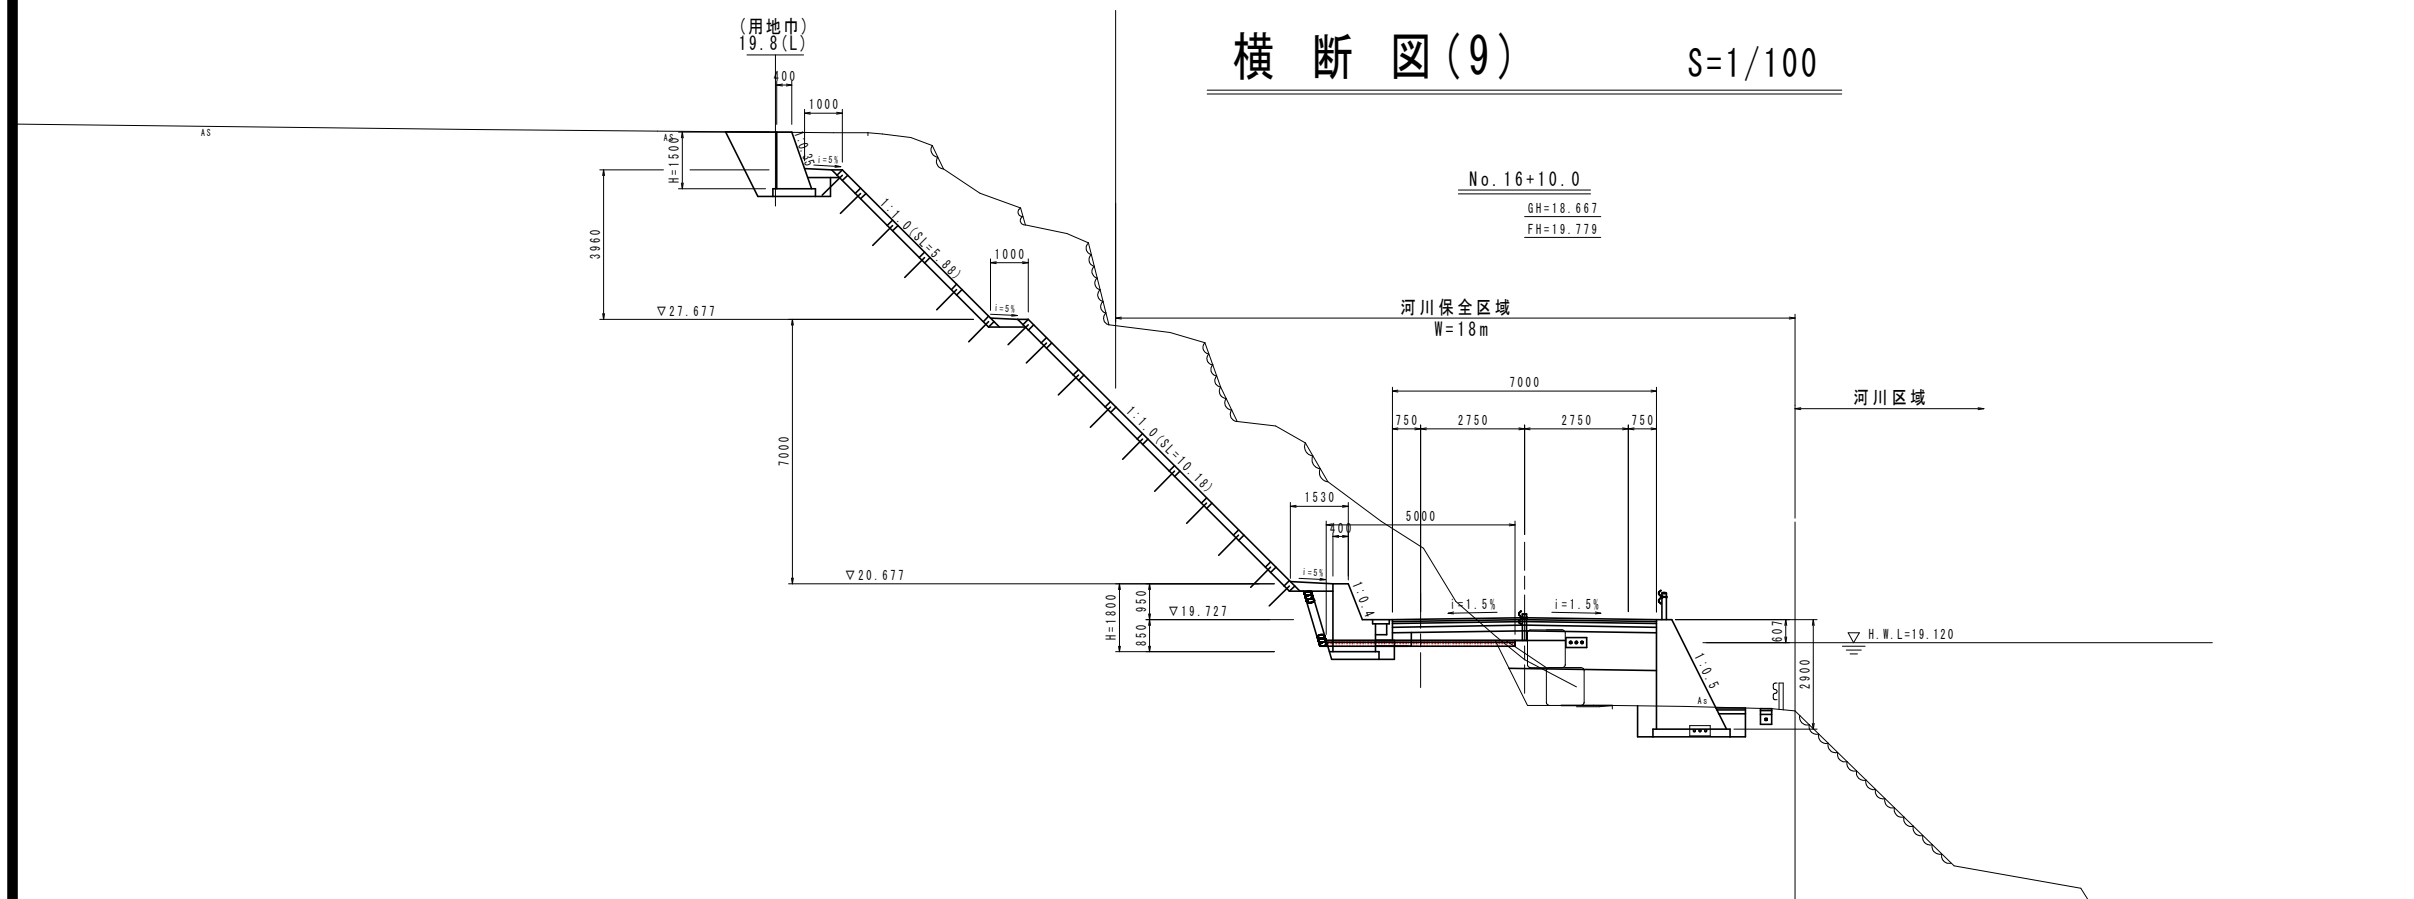


名 称		左 側	右 側
道 路 土 工	掘 削 土		
	掘 削 土		
	掘 削 土		
	掘 削 土		
	掘 削 土		
法 面 工	掘 削 土		
	掘 削 土		
	掘 削 土		
	掘 削 土		
	掘 削 土		
車 道 舗 装	表 層 (t= 5cm)	5.0	
	基 層 (t= 5cm)		
	上層路盤 (t=10cm)		
	下層路盤 (t=10cm)	5.0	
	表 層 (t= 5cm)		
路 肩 舗 装	表 層 (t= 5cm)		
	基 層 (t= 5cm)		
	上層路盤 (t=10cm)		
	下層路盤 (t=10cm)		
	表 層 (t= 5cm)		
コンクリート構造物取壊し			
アスファルト取壊し			
モルタル吹付			
間詰コンクリート			
盛土撤去			
大型土のう撤去			
大型土のう再設置 (埋設)			

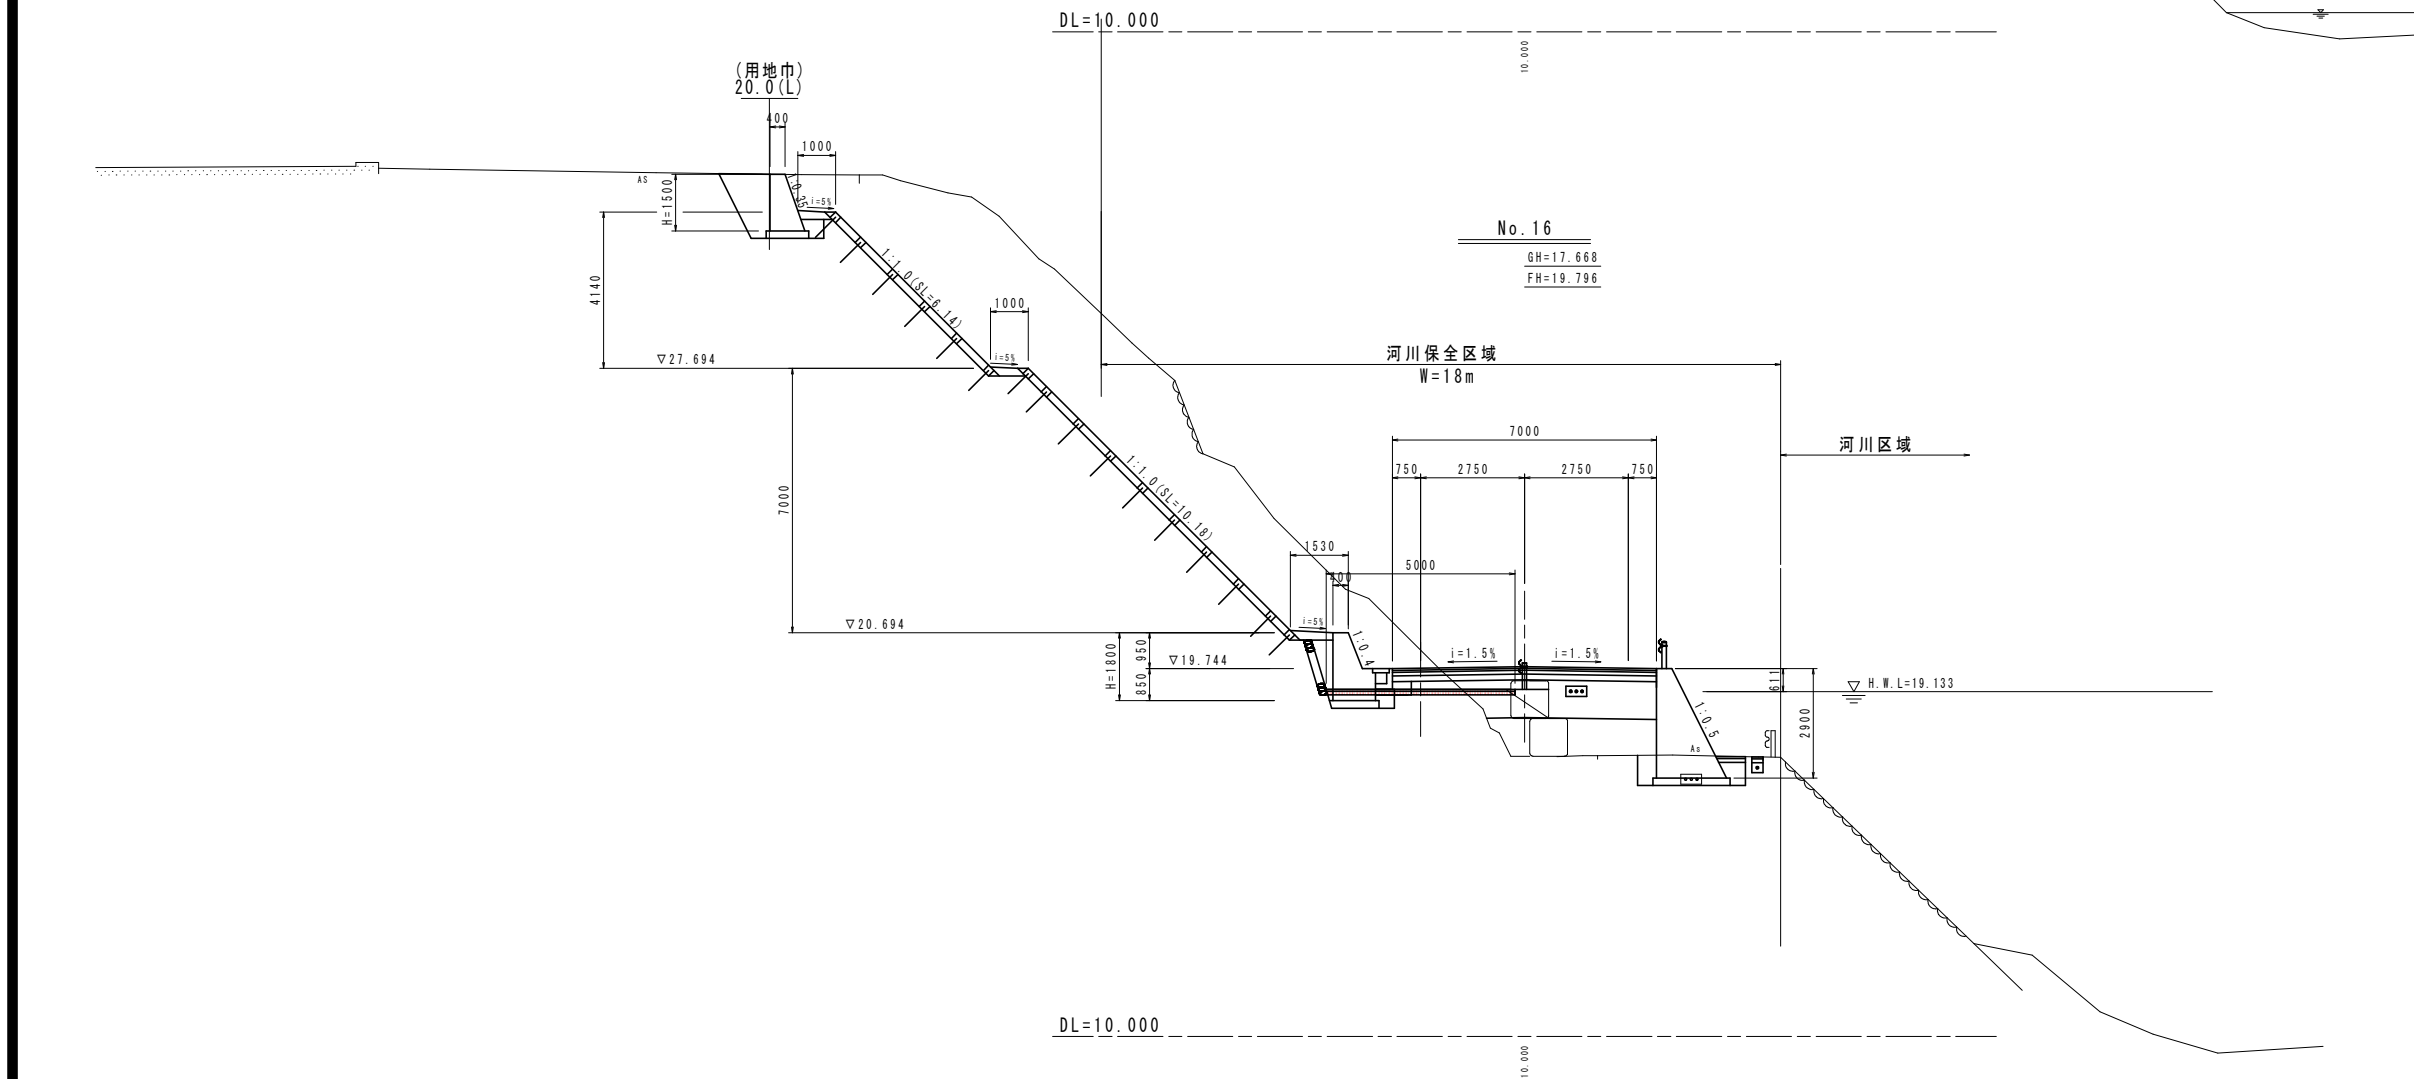

名 称		左 側	右 側
道 路 土 工	掘 削 土		
	掘 削 土		
	掘 削 土		
	掘 削 土		
	掘 削 土		
法 面 工	掘 削 土		
	掘 削 土		
	掘 削 土		
	掘 削 土		
	掘 削 土		
車 道 舗 装	表 層 (t= 5cm)	5.0	
	基 層 (t= 5cm)		
	上層路盤 (t=10cm)		
	下層路盤 (t=10cm)	5.0	
	表 層 (t= 5cm)		
路 肩 舗 装	表 層 (t= 5cm)		
	基 層 (t= 5cm)		
	上層路盤 (t=10cm)		
	下層路盤 (t=10cm)		
	表 層 (t= 5cm)		
コンクリート構造物取壊し			
アスファルト取壊し			
モルタル吹付			
間詰コンクリート			
盛土撤去			
大型土のう撤去			
大型土のう再設置 (埋設)			

No. 16 . No. 16+10.0			
工事名	R7阿土 阿南小松島線 阿南・楠根 舗装工事 (担い手確保型)		
路線名等	阿南小松島線		
工事箇所	阿南市楠根町金石		
図面名	横断図 (9)		
縮尺	1/100	図 面 番 号	13 / 29
会社名			
事業者名	徳島県南部総合県民局県土整備部<阿南>		

当初設計図面

 
$$S=1/100$$


		名 称		左 側	右 側
道 路 土 工	掘 削	片 切 掘 削	土		
			岩		
	オープン掘削		土		
			岩		
	擁 壁	路 床	W<2.5 2.5≤W<4.0 W≥4.0		
		路 体	W<2.5 2.5≤W<4.0 W≥4.0		
法面工	盛土法面整形	土 岩			
作 業 土 工	擁 壁 工	土			
		岩			
	埋 戻	W<1.0 1≤W<4			
	排 水 工	土			
		岩			
埋 戻	W<1.0 1≤W<4				
草 運 装	表 層 (t=5cm)			5.0	
	基 層 (t=5cm)				
	上層路盤 (t=10cm)				
	下層路盤 (t=10cm)				
路 肩 装	表 層 (t=5cm)				
	路 盤 (t=10cm)				
コンクリート構造物取壊し					
アスファルト取壊し					
モルタル吹付					
閉結コンクリート					
盛土撤去					
大型土のう搬去					
大型土のう設置 (埋戻)					

No. 17 , No. 17+10.0

No. 17 / No. 17-17-U-0			
工事名	R7阿土 阿南小松島線 阿南・楯根 舗装工事（担い手確保型）		
路線名等	阿南小松島線		
工事箇所	阿南市楯根町金石		
図面名	横断面 (10)		
縮尺	1/100	図面番号	14 / 29
会社名			
事業者名	徳島県南部総合県民局県土整備部〈阿南〉		


横断図(11) S=1/100

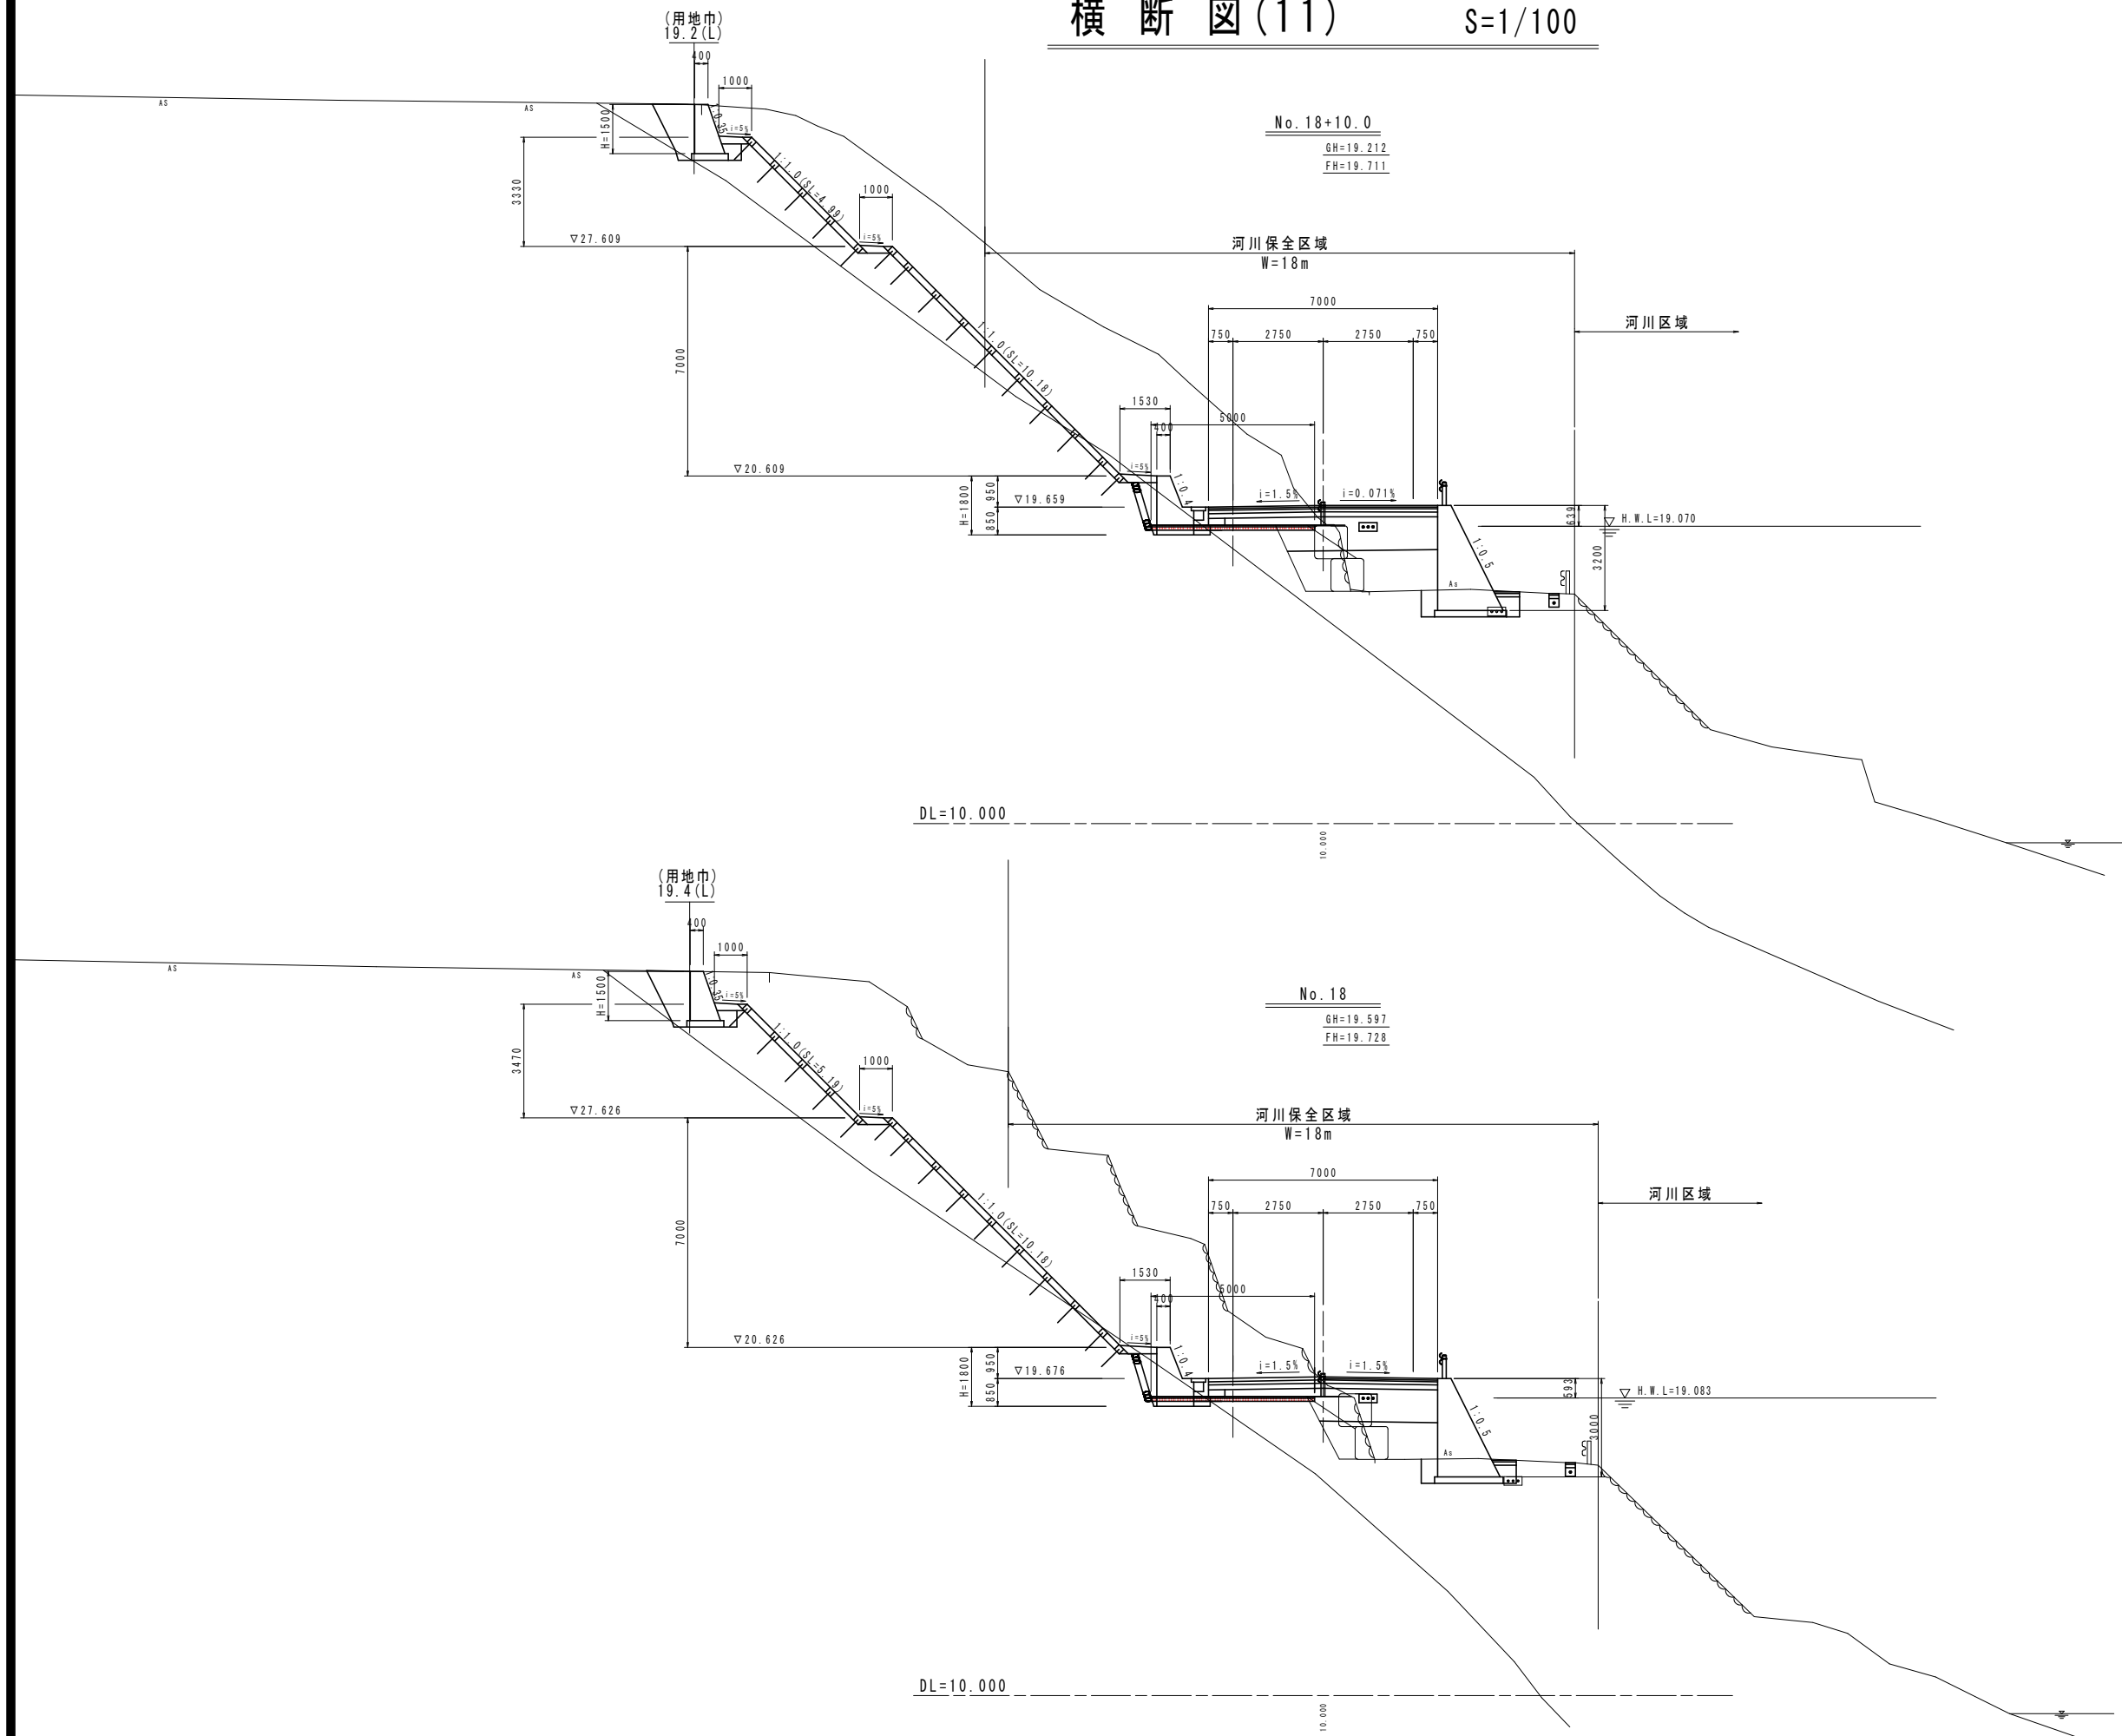


名 称			左 側	右 側
道 路 土 工	掘 削	片 切 掘 削	土 岩	
		オーブン掘削	土 岩	
	盛 土	路 床	W<2.5 2.5≦W<4.0 W≧4.0	
		路 体	W<2.5 2.5≦W<4.0 W≧4.0	
法 面 工	盛土法面整形		土 岩	
作 業 土 工	擁 壁 工	床 面	土 岩	
		埋 戻	W<1.0 1≦W<4	
	排水工	床 面	土 岩	
		埋 戻	W<1.0 1≦W<4	
車 道 舗 装	表 層	表 層 (t= 5cm)		5.0
		基 層 (t= 5cm)		
	下 層	上層路盤 (t=10cm)		
		下層路盤 (t=10cm)		5.0
路 肩 舗 装	表 層	表 層 (t= 5cm)		
		路 盤 (t=10cm)		
	コンクリート構造物取壊し	アスファルト取壊し		
		モルタル吹付		
路 肩 舗 装	表 層	表 層 (t= 5cm)		
		路 盤 (t=10cm)		
	コンクリート構造物取壊し	アスファルト取壊し		
		モルタル吹付		
路 肩 舗 装	表 層	表 層 (t= 5cm)		
		路 盤 (t=10cm)		
	コンクリート構造物取壊し	アスファルト取壊し		
		モルタル吹付		

名 称			左 側	右 側
道 路 土 工	掘 削	片 切 掘 削	土 岩	
		オーブン掘削	土 岩	
	盛 土	路 床	W<2.5 2.5≦W<4.0 W≧4.0	
		路 体	W<2.5 2.5≦W<4.0 W≧4.0	
法 面 工	盛土法面整形		土 岩	
作 業 土 工	擁 壁 工	床 面	土 岩	
		埋 戻	W<1.0 1≦W<4	
	排水工	床 面	土 岩	
		埋 戻	W<1.0 1≦W<4	
車 道 舗 装	表 層	表 層 (t= 5cm)		5.0
		基 層 (t= 5cm)		
	下 層	上層路盤 (t=10cm)		
		下層路盤 (t=10cm)		5.0
路 肩 舗 装	表 層	表 層 (t= 5cm)		
		路 盤 (t=10cm)		
	コンクリート構造物取壊し	アスファルト取壊し		
		モルタル吹付		
路 肩 舗 装	表 層	表 層 (t= 5cm)		
		路 盤 (t=10cm)		
	コンクリート構造物取壊し	アスファルト取壊し		
		モルタル吹付		

No. 18 . No. 18+10.0					当初設計図面	
工事名	R7阿土 阿南小松島線 阿南・楠根 舗装工事 (担い手確保型)					
路線名等	阿南小松島線					
工事箇所	阿南市楠根町金石					
図面名	横断図(11)					
縮尺	1/100	図 面 番 号	15	／	29	
会社名						
事業者名	徳島県南部総合県民局県土整備部<阿南>					
 
$$S = 1/100$$


名 称		左 側	右 側
道 路	片 切 段 削	土 附	
	オーブン型削	土 附	
土 工	路 床	W<2.5 2.5≦W<4.0 W≧4.0	
	路 体	W<2.5 2.5≦W<4.0 W≧4.0	
	切 土 法 面 整 形	土 附	
	構 造 土	土 附	
構 造 土 工	保 固 土	W<1.0 1≦W<4	
	保 固 土	土 附	
	保 固 土	W<1.0 1≦W<4	
	表 層 (t=5cm)	5.0	
車 道 舗 装	基 層 (t=5cm)		
	上層路盤 (t=10cm)		
路 肩 舗 装	表 層 (t=5cm)		5.0
	路 盤 (t=10cm)		
コンクリート構造物取壊し アスファルト取壊し モルタル收付 間接コンクリート			
盛土撤去			
大型土のう搬去			
大型土のう再設置(埋戻)			

 

	名 称	左 側	右 側
道 路 土 工	築 片 切 削 削	土 留	
	オーブン型鋼筋	土 留	
	路 床	厚<2.5 2.5≦厚<4.0 厚≥4.0	
	路 体	厚<2.5 2.5≦厚<4.0 厚≥4.0	
	強 化 法 面 形 形	土 留	
	換 装 装	土 留	
作 業 土 排 水 工	床 基 基	厚<1.0 1≦厚<4	
	床 基 基	土 留	
	理 底 底	厚<1.0 1≦厚<4	
	表 層 層	(t=5cm)	5.0
溝 渠 渠	基 層 層	(t=5cm)	
	上 層 路 盤 盤	(t=10cm)	
	下 層 路 盤 盤	(t=10cm)	5.0
	表 層 層	(t=5cm)	
路 盤 盤	路 盤 盤	(t=10cm)	
	コンクリート構造物取壊し		
	アスファルト取壊し		
	モルタル收付		
	間詰コンクリート		
	盛土撤去		
	大型土のう搬去		
	大型土のう廃投(埋却)		

当初設計図面


No. 19. No. 19+10.0			
工事名	R7阿土 阿南小松島線 阿南・楯根 舗装工事 (担い手確保型)		
路線名等	阿南小松島線		
工事箇所	阿南市楯根町金石		
図面名	横断面 (12)		
縮尺	1/100	図面番号	16 / 29
会社名			
事業者名	徳島県南部総合県民局県土整備部<阿南>		

$$S = 1 / 100$$


No. 20

工事名	R7阿土 阿南小松島線 阿南・楳根 舗装工事（担い手確保型）		
路線名等	阿南小松島線		
工事箇所	阿南市楳根町金石		
図面名	横断面 (13)		
縮尺	1/100	図面番号	17 /
会社名			
事業者名	徳島県南部総合企画局民営土景整備部（阿南）		

横断図(14) S=1/100

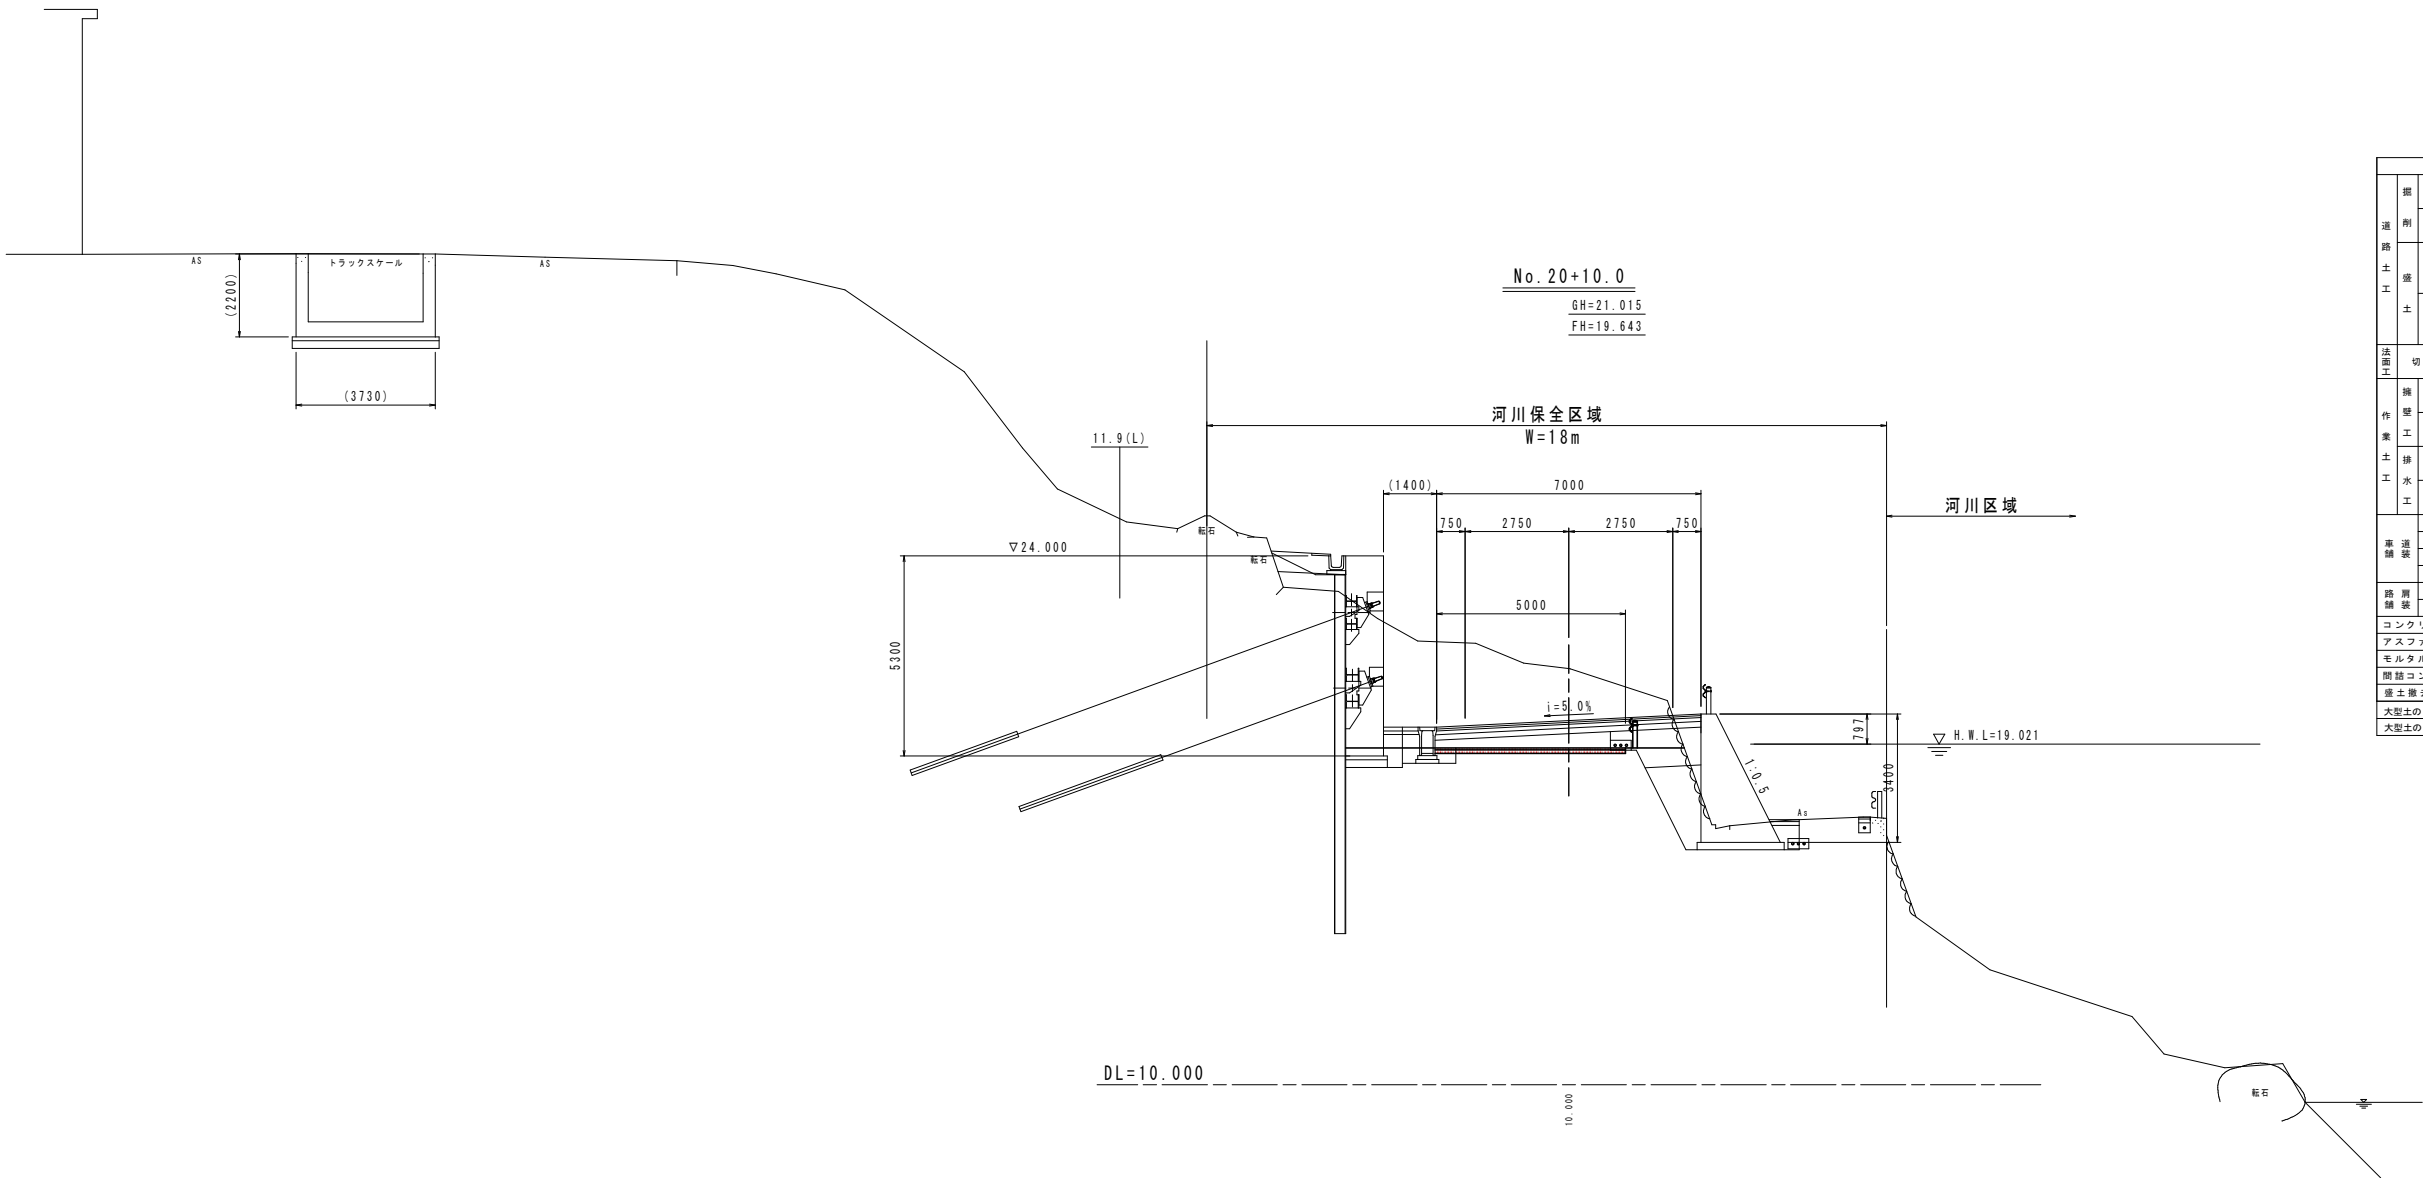


名称		左側	右側
道路土工	掘削	土	土
	片切掘削	土	土
	オープン掘削	土	土
	路床	2.5≦W<4.0	2.5≦W<4.0
土工	路床	W≦2.5	W≦2.5
	路体	2.5≦W<4.0	2.5≦W<4.0
	路体	W≦2.5	W≦2.5
	路体	2.5≦W<4.0	2.5≦W<4.0
法面土工	切土法面整形	土	土
	擁壁	土	土
	擁壁	W<1.0	W<1.0
	擁壁	1≦W<4	1≦W<4
排水工	排水	土	土
	排水	W<1.0	W<1.0
	排水	1≦W<4	1≦W<4
	排水	W<1.0	W<1.0
車道舗装	表層	(t=5cm)	5.0
	基層	(t=5cm)	
	上層路盤	(t=10cm)	
	下層路盤	(t=10cm)	5.0
路肩舗装	表層	(t=5cm)	
	基層	(t=10cm)	
	コンクリート構造物取壊し		
	アスファルト取壊し		
その他	モルタル吹付		
	間接コンクリート		
	盛土撤去		
	大型土のう撤去		
その他	大型土のう再設置(埋設)		

当初設計図面

No. 20+10.0			
工事名	R7阿土 阿南小松島線 阿南・橋根 舗装工事 (担い手確保型)		
路線名等	阿南小松島線		
工事箇所	阿南市橋根町金石		
図面名	横断面(14)		
縮尺	1/100	図面番号	18 / 29
会社名			
事業者名	徳島県南部総合県民局県土整備部<阿南>		

横断図(15) S=1/100

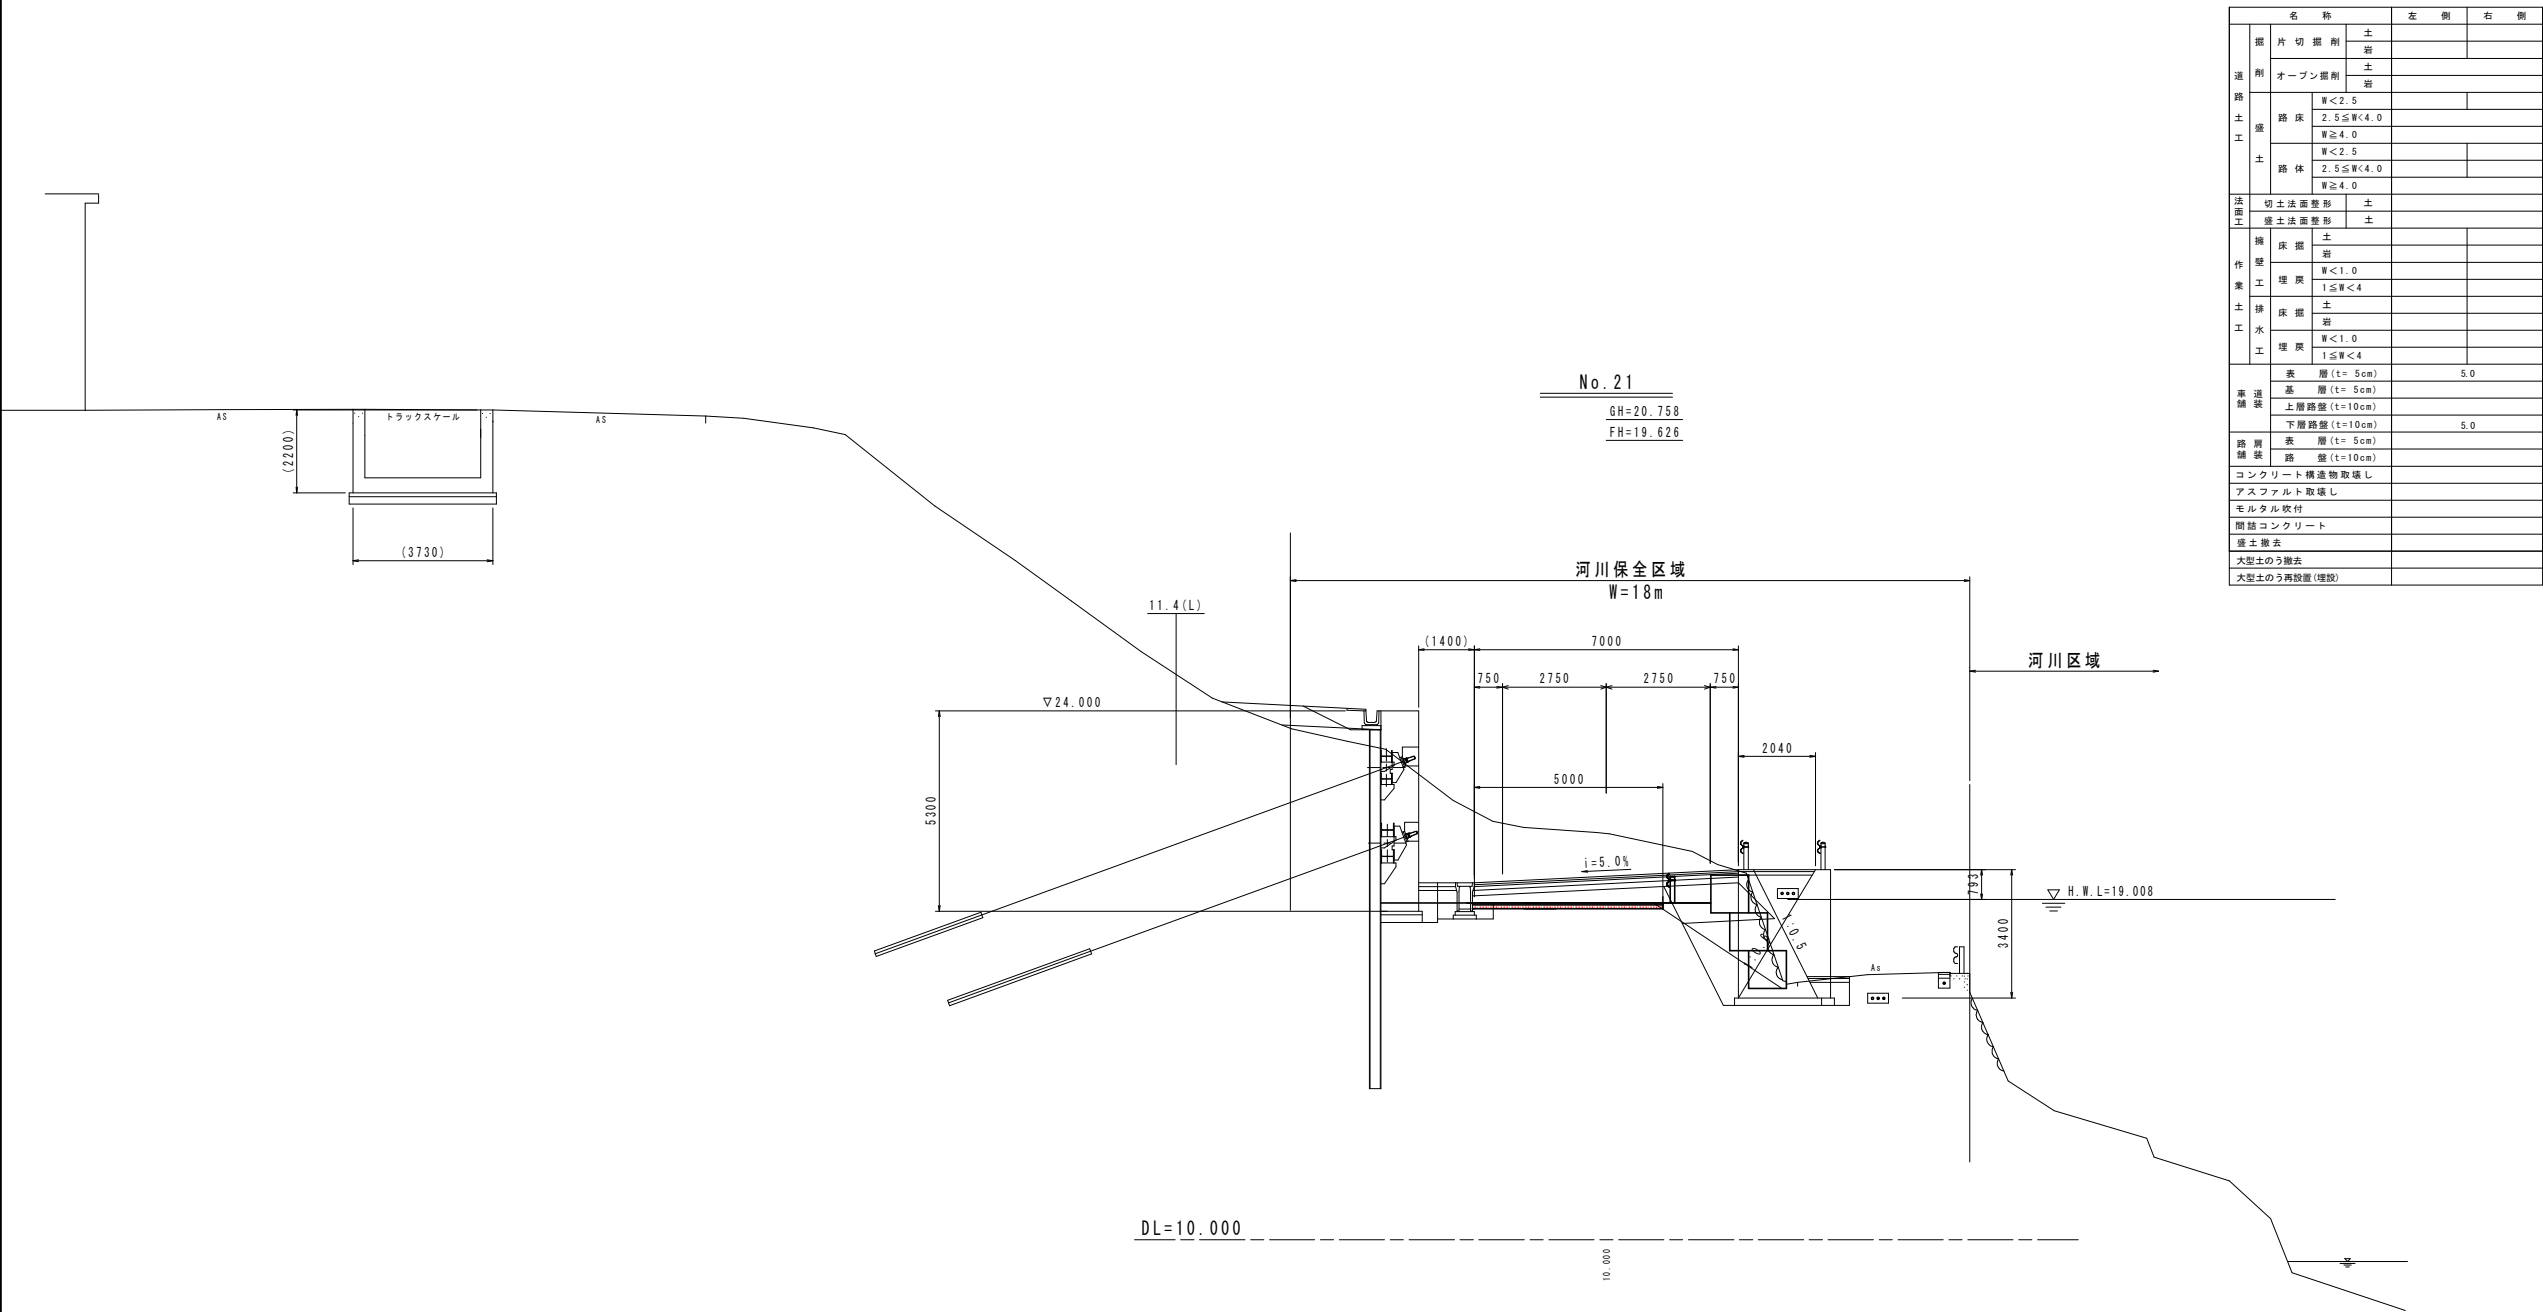


名 称		左 側	右 側
道 路	掘 削	土	
	片 切 掘 削	土	
	オープン掘削	土	
		土	
路 土 工		W<2.5	
	路 床	2.5≦W<4.0	
		W≧4.0	
	路 体	W<2.5	
法 面 工		2.5≦W<4.0	
		W≧4.0	
	切土法面整形	土	
	盛土法面整形	土	
作 業 土 工	擁 壁	土	
	床 掘 削	土	
	埋 戻	W<1.0	
		1≦W<4	
排 水 工	床 掘 削	土	
		W<1.0	
	埋 戻	W<1.0	
		1≦W<4	
基 礎 工	表 層	(t=5cm)	5.0
	基 層	(t=5cm)	
	上層路盤	(t=10cm)	
	下層路盤	(t=10cm)	5.0
路 盤 工	表 層	(t=5cm)	
	路 盤	(t=10cm)	
	コンクリート構造物取壊し		
	アスファルト取壊し		
モルタル吹付	モルタル吹付		
	間詰コンクリート		
	盛土撤去		
	大型土のう搬去		
大型土のう再設置 (埋設)	大型土のう再設置 (埋設)		

当初設計図面

No. 21			
工事名	R7阿土 阿南小松島線 阿南・楠根 舗装工事 (担い手確保型)		
路線名等	阿南小松島線		
工事箇所	阿南市楠根町金石		
図面名	横断図 (15)		
縮尺	1/100	図 面 番 号	19 / 29
会社名			
事業者名	徳島県南部総合県民局県土整備部<阿南>		

横断図(16) S=1/100

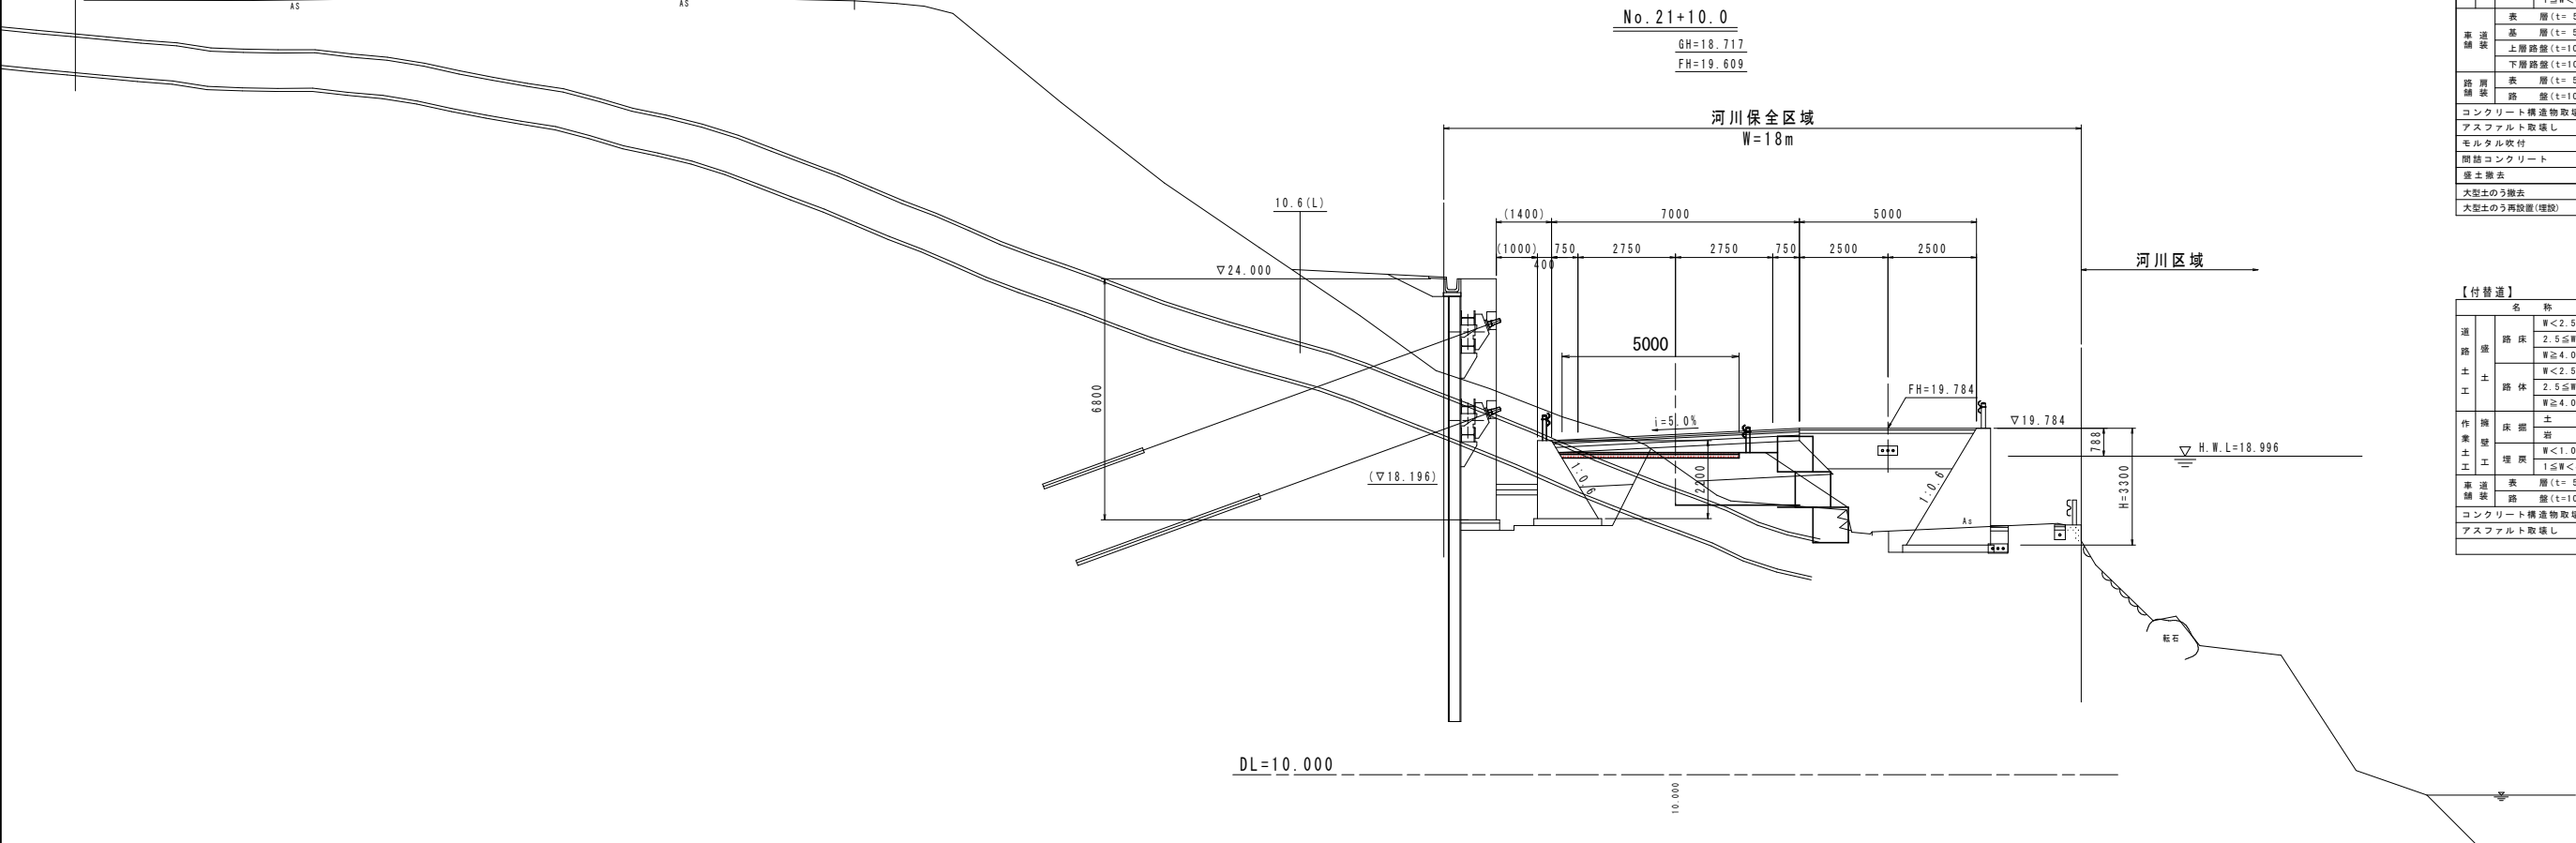

名 称			左 側	右 側
掘 削 土 工	掘 削	片 切 掘 削	土 留	
		オーブン掘削	土 留	
	路 床 土	路 床	W<2.5	
			2.5≦W<4.0	
		路 体	W<2.5	
			2.5≦W<4.0	
法 面 土	切土法面整形		土 留	
擁 壁 土 工	擁 壁 工	床 面	土 留	
		埋 戻	W<1.0 1≦W<4	
	排 水 工	床 面	土 留	
			W<1.0 1≦W<4	
		埋 戻		
車 道 舗 装	表 層 (t=5cm)		5.0	
	基 層 (t=5cm)			
	上層路盤 (t=10cm)			
	下層路盤 (t=10cm)		5.0	
路 肩 舗 装	表 層 (t=5cm)			
	路 盤 (t=10cm)			
コンクリート構造物取壊し				
アスファルト取壊し				
モルタル吹付				
間隙コンクリート				
盛土撤去				
大型土のう撤去				
大型土のう再設置(埋設)				

【付 録 表】			名 称	数 量
道 路 土 工	路 床	W<2.5		
		2.5≦W<4.0		
	路 体	W<2.5		
		2.5≦W<4.0		
		W<2.5		
		2.5≦W<4.0		
作 業 土 工	擁 壁	土		
	埋 戻	W<1.0		
車 道 舗 装	表 層 (t=5cm)			
	路 盤 (t=10cm)			
コンクリート構造物取壊し				
アスファルト取壊し				

*路体は本線で計上

当初設計図面

No. 21+10.0				
工事名	R7阿土 阿南小松島線 阿南・楠根 舗装工事 (担い手確保型)			
路線名等	阿南小松島線			
工事箇所	阿南市楠根町金石			
図面名	横断面 (16)			
縮尺	1/100	図 面 番 号	20	／ 29
会社名				
事業者名	徳島県南部総合県民局県土整備部<阿南>			

横断図(17) S=1/100

No. 22

GH=19.585
FH=19.592


名 称		左 側	右 側
道 路 土 工	掘 削 土		
	片 切 掘 削 土		
	オープン掘削土		
	路 床	W<2.5 2.5≤W<4.0	
	路 体	W<2.5 2.5≤W<4.0	
	土		
法 面 工	切土法面整形	土	
	土		
橋 梁 土 工	床 掘 土		
	埋 戻 土	W<1.0 1≤W<4	
	床 掘 土		
	埋 戻 土	W<1.0 1≤W<4	
	表 層(t=5cm)	7.0	
	基 層(t=5cm)	7.0	
車 道 舗 装	上層路盤(t=10cm)	7.0	
	下層路盤(t=15cm)	7.0	
路 肩 舗 装	表 層(t=5cm)		
	路 盤(t=10cm)		
コンクリート構造物取壊し			
アスファルト取壊し			
モルタル吹付			
間詰コンクリート			
盛土撤去			
大型土のう搬去			
大型土のう再設置(埋設)			

【付替通】		名 称	数 量
道 路 土 工	路 床	W<2.5	
		2.5≤W<4.0	
	路 体	W<2.5	
		2.5≤W<4.0	
作 業 土 工	床 掘 土	W<4.0	
	埋 戻 土	W<1.0 1≤W<4	
車 道 舗 装	表 層(t=5cm)		
	基 層(t=10cm)		
コンクリート構造物取壊し			
アスファルト取壊し			

表 層(t=5cm) 5.0

下層路盤(t=10cm) 5.0


*左側()は終点側を示す。

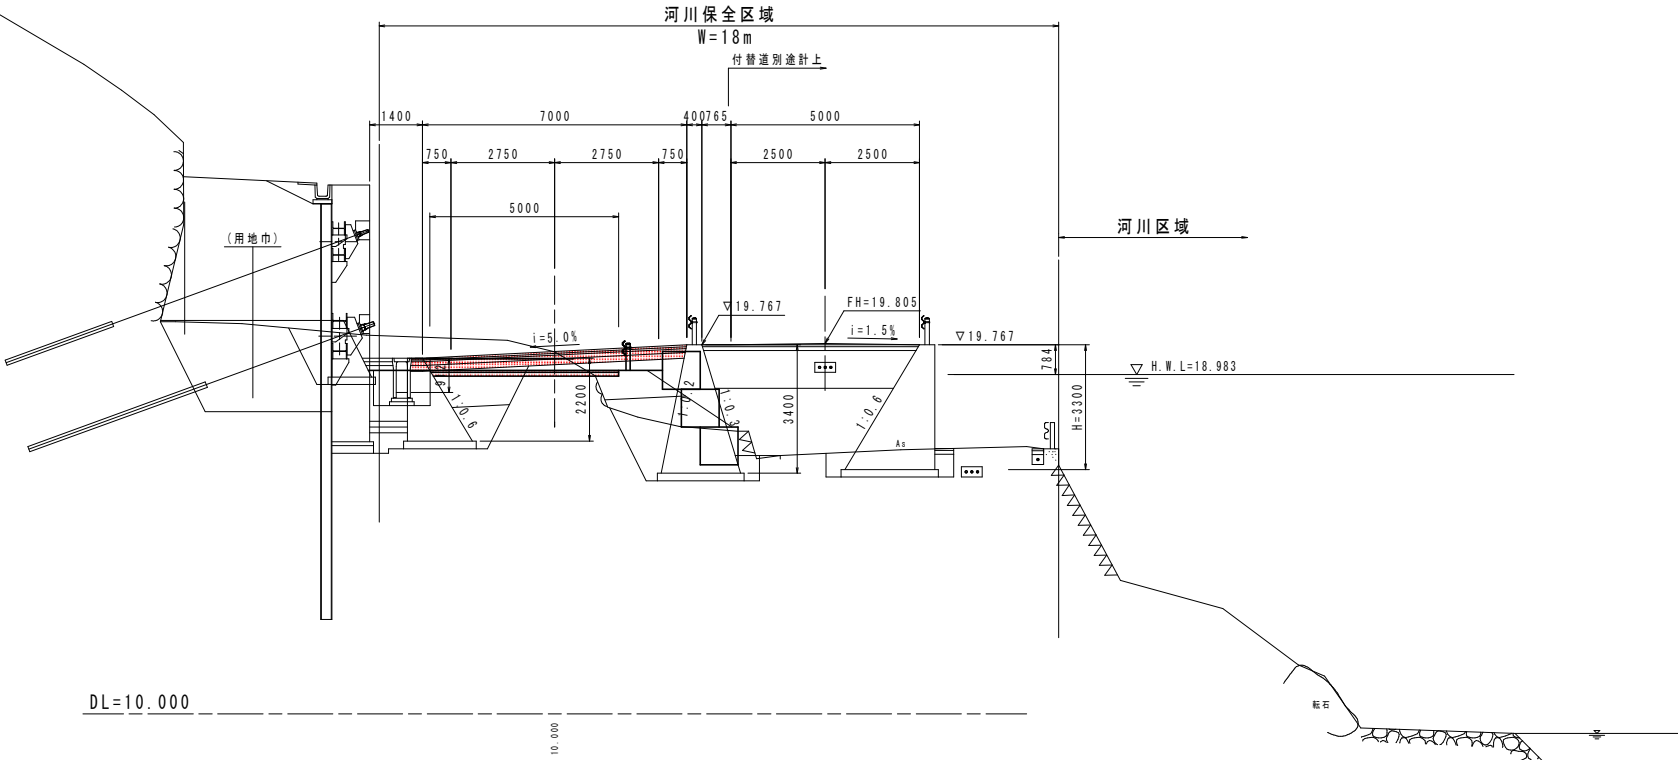

当初設計図面

No. 22	
工事名	R7阿土 阿南小松島線 阿南・橋根 舗装工事(担い手確保型)
路線名等	阿南小松島線
工事箇所	阿南市橋根町金石
図面名	横断図(17)
縮尺	1/100 図面番号 21 / 29
会社名	
事業者名	徳島県南部総合県民局県土整備部<阿南>


横断図(18) S=1/100

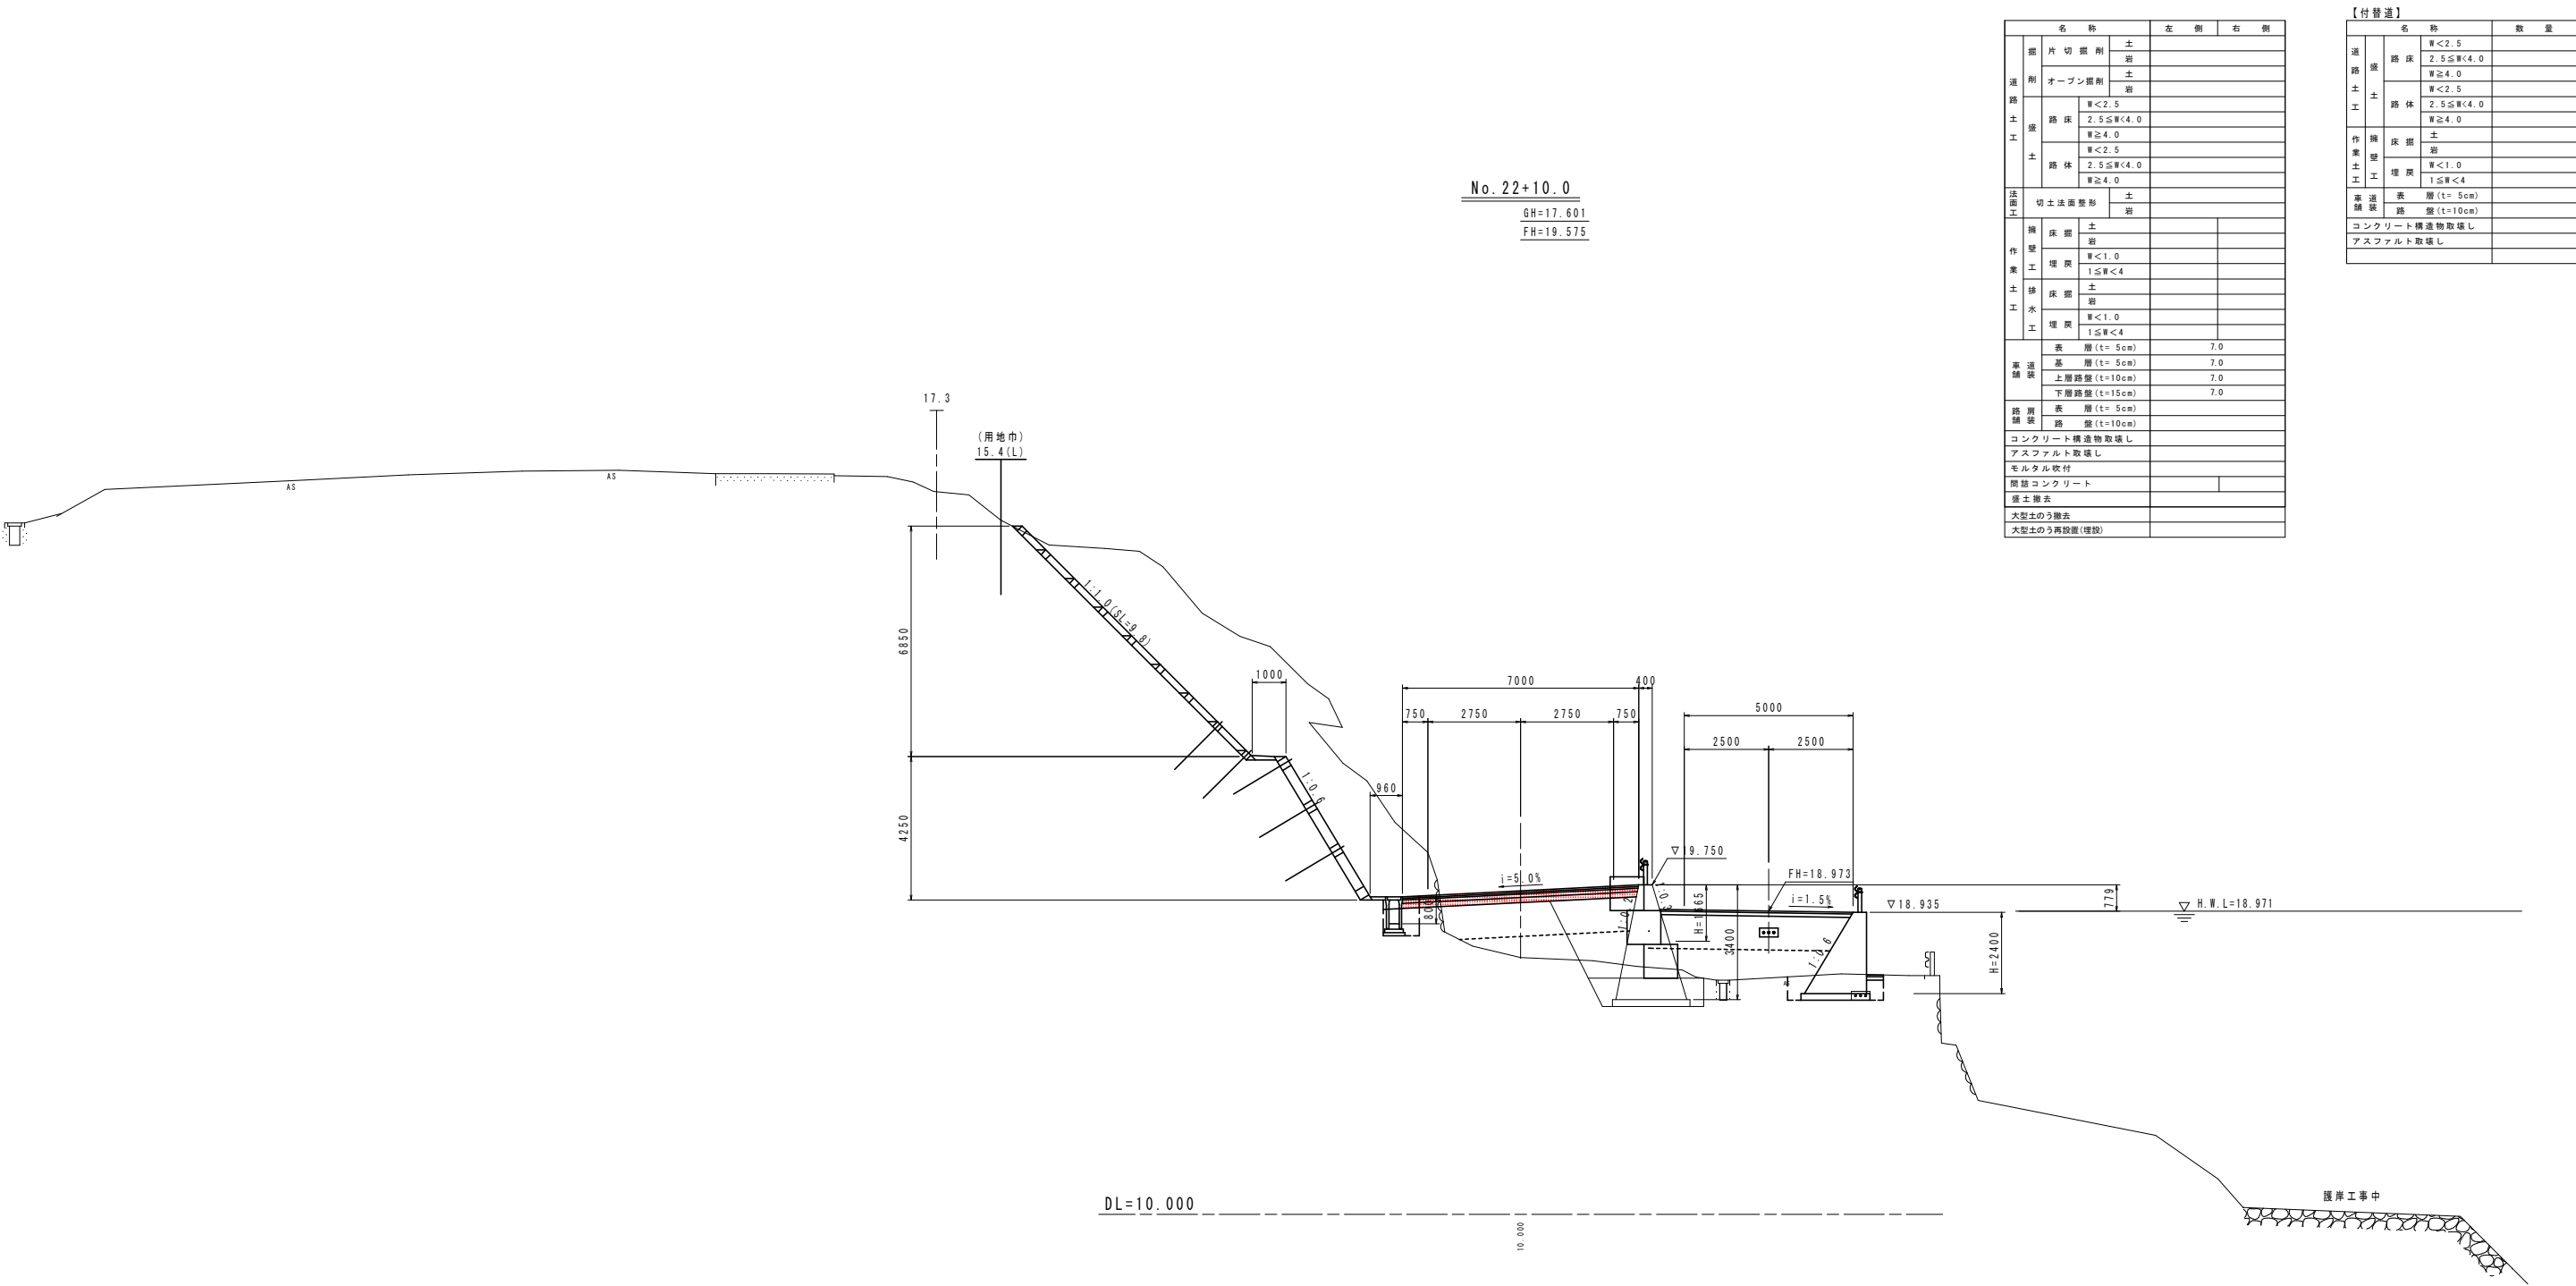

名 称		左 側	右 側
通 用	片 切 掘 削	土	
		岩	
	オープン掘削	土	
		岩	
路 土 工		W<2.5	
	路 床	2.5≦W<4.0	
		W≧4.0	
		W<2.5	
	路 体	2.5≦W<4.0	
		W≧4.0	
法 面 工	切 土 法 面 整 形	土	
		岩	
擁 壁 工	床 面	土	
		W<1.0	
	埋 戻	1≦W<4	
		土	
排 水 工	床 面	土	
	埋 戻	W<1.0	
車 道 舗 装		1≦W<4	
	表 層 (t=5cm)		7.0
	基 層 (t=5cm)		7.0
	上 層 路 盤 (t=10cm)		7.0
路 肩 舗 装	下 層 路 盤 (t=15cm)		7.0
	表 層 (t=5cm)		
路 肩 舗 装	路 盤 (t=10cm)		
	コンクリート構造物取壊し		
路 肩 舗 装	アスファルト取壊し		
	セメント土吹付		
路 肩 舗 装	簡易コンクリート		
	盛土撤去		
路 肩 舗 装	大型土のう撤去		
	大型土のう再設置(埋設)		

【付替道】		名 称	数 量
道 路 工	路 床	W<2.5	
		2.5≦W<4.0	
土 工	路 体	W<2.5	
		2.5≦W<4.0	
擁 壁 工	床 面	W<2.5	
		W≧4.0	
土 工	埋 戻	W<1.0	
		1≦W<4	
車 道 舗 装	表 層 (t=5cm)		
		路 盤 (t=10cm)	
路 肩 舗 装	コンクリート構造物取壊し		
		アスファルト取壊し	

No. 22+10.0				当初設計図面	
工事名	R7阿土 阿南小松島線 阿南・橋根 舗装工事 (担い手確保型)				
路線名等	阿南小松島線				
工事箇所	阿南市橋根町金石				
図面名	横断図(18)				
縮尺	1/100	図 面 番 号	22	／	29
会社名					
事業者名	徳島県南部総合県民局県土整備部<阿南>				

 
$$S=1/100$$


【付替道】		
	名 称	数 量
道 路 土 工	路 床	厚<2.5
		2.5≤厚<4.0 厚<4.0
	路 体	厚<2.5
		2.5≤厚<4.0 厚<4.0
作 業 壁 土	土	
	岩	
構 造 車 道	培 戻	厚<1.0 1.0≤厚<4
	表 層	厚(1=50cm) (1=100cm)
コンクリート構造物取壊し アスファルト取壊し		

当初設計図面

No. 23				[三切設計図面]	
工事名	R7阿土 阿南小松島線 阿南・楳根 踏切工事（担い手確保型）				
路線名等	阿南小松島線				
工事箇所	阿南市楳根町金石				
図面名	横断面 (19)				
縮尺	1/100	図面番号	23	／	29
会社名					
事業者名	徳島県南部総合県民局県土整備部〈阿南〉				

横断図(20) S=1/100

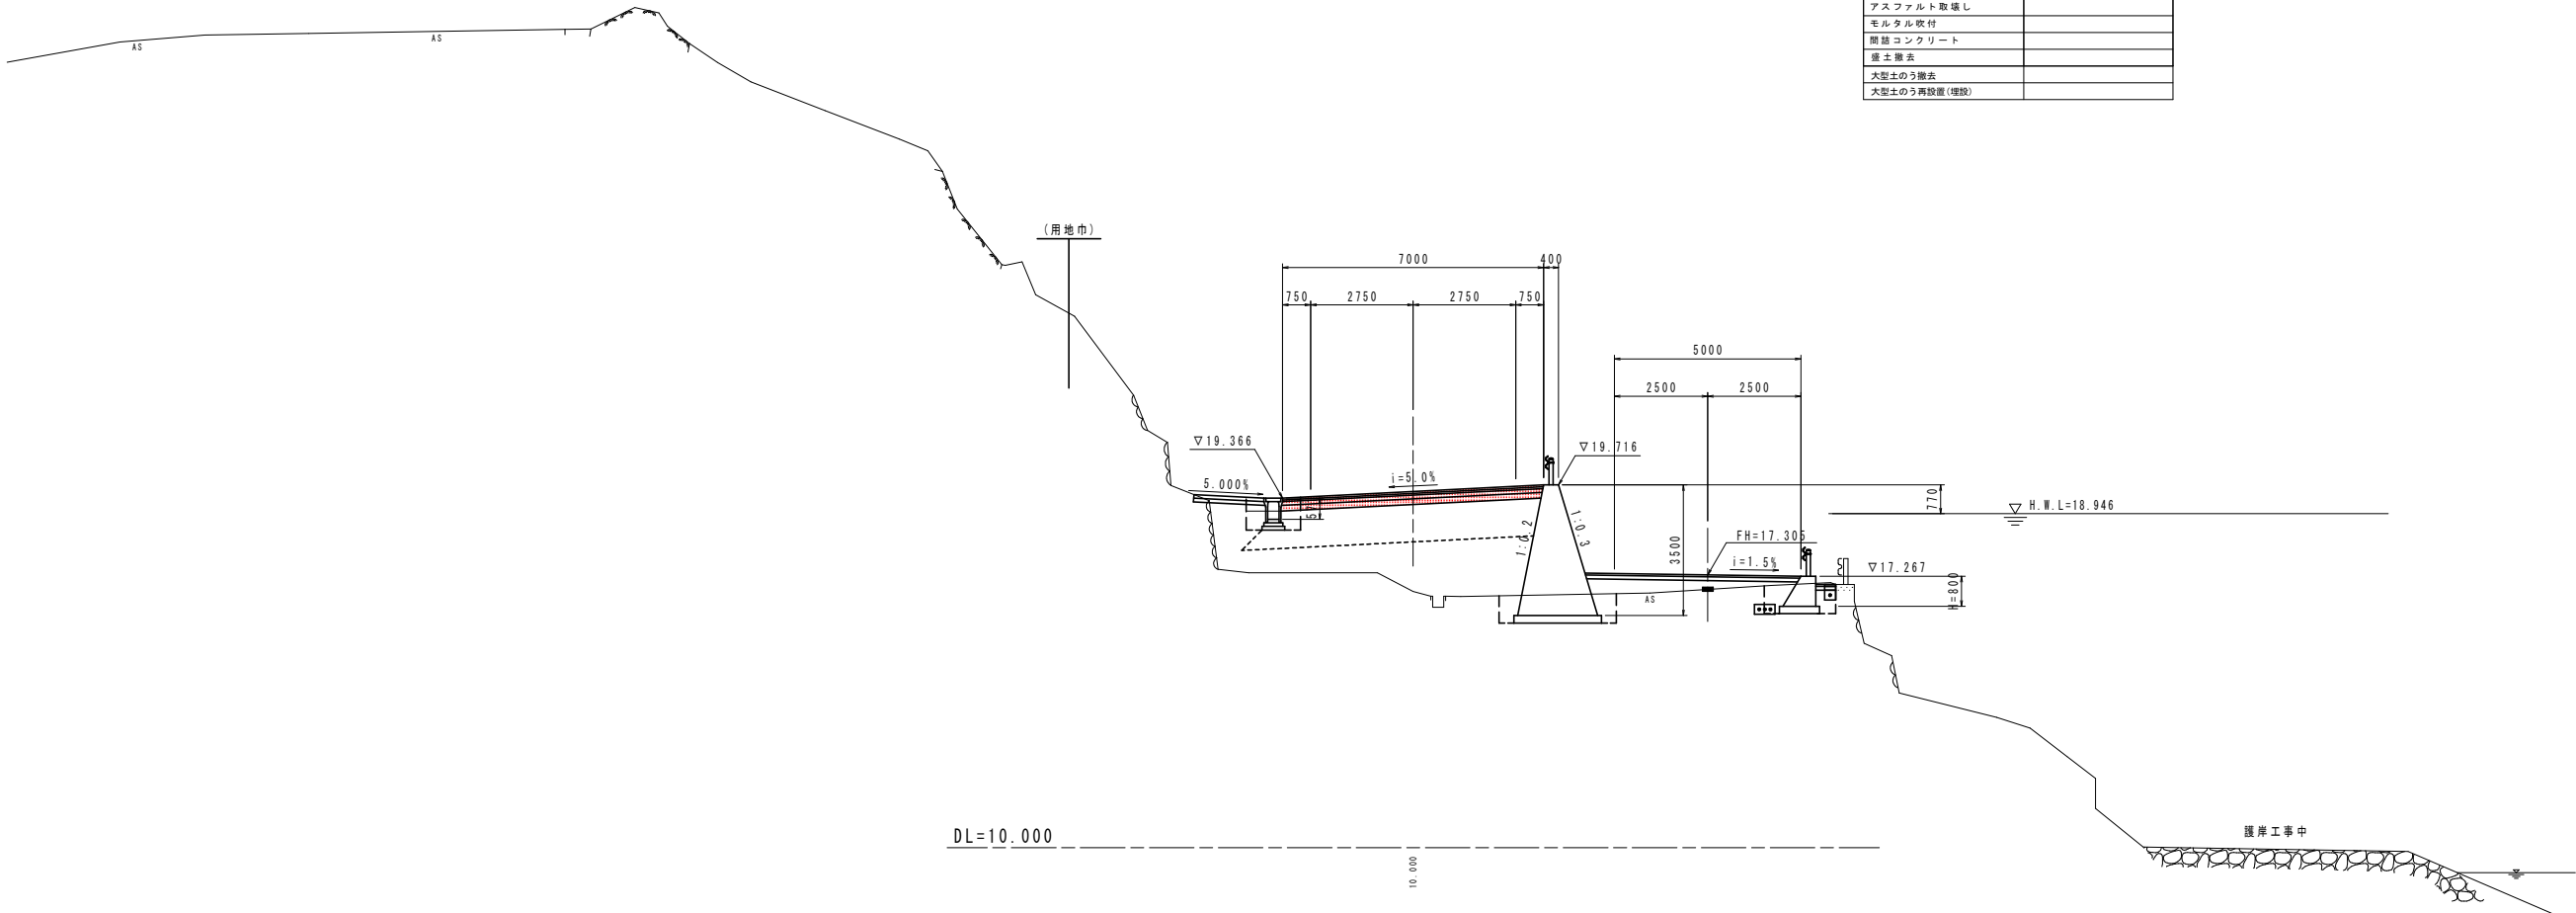

No. 23+10.0
GH=16.862
FH=19.541

名 称			左 側	右 側
通 路	掘 削	片 切 掘 削	土	
			岩	
		オープン掘削	土	
	路 床	W<2.5		
		2.5≦W<4.0		
		W≧4.0		
路 土 工	路 体	W<2.5		
		2.5≦W<4.0		
	路 体	W<2.5		
		2.5≦W<4.0		
法 面 工	切 土 法 面 整 形	土		
		岩		
作 業 土 工	擁 壁 工	床 掘 削	土	
		埋 戻	W<1.0	
	排水 工	床 掘 削	土	
		埋 戻	W<1.0	
	排水 工	床 掘 削	土	
		埋 戻	W<1.0	
車 道 舗 装	表 層 (t=5cm)	表 層 (t=5cm)	7.0	
		基 層 (t=5cm)	7.0	
		上 層 路 盤 (t=10cm)	7.0	
		下 層 路 盤 (t=15cm)	7.0	
路 肩 舗 装	表 層 (t=5cm)	表 層 (t=5cm)		
		路 盤 (t=10cm)		
コ ン ク リ ー ト 構 造 物 取 壊 し	ア ス フ ァ ル ト 取 壊 し	ア ス フ ァ ル ト 取 壊 し		
		ア ス フ ァ ル ト 取 壊 し		
		ア ス フ ァ ル ト 取 壊 し		
		ア ス フ ァ ル ト 取 壊 し		
モ ル タ 吹 付	簡 易 コ ン ク リ ー ト	簡 易 コ ン ク リ ー ト		
		簡 易 コ ン ク リ ー ト		
		簡 易 コ ン ク リ ー ト		
		簡 易 コ ン ク リ ー ト		
大 型 土 の う 撤 去	大 型 土 の う 再 設 置 (埋 戻)	大 型 土 の う 再 設 置 (埋 戻)		
		大 型 土 の う 再 設 置 (埋 戻)		

【付替連】			数 量
道 路 土 工	路 床	W<2.5	
		2.5≦W<4.0	
		W≧4.0	
		W<2.5	
作 業 土 工	路 体	2.5≦W<4.0	
		W≧4.0	
		土	
		岩	
車 道 舗 装	表 層 (t=5cm)	表 層 (t=5cm)	
		基 層 (t=5cm)	
		上 層 路 盤 (t=10cm)	
		下 層 路 盤 (t=15cm)	
コ ン ク リ ー ト 構 造 物 取 壊 し	ア ス フ ァ ル ト 取 壊 し	ア ス フ ァ ル ト 取 壊 し	
		ア ス フ ァ ル ト 取 壊 し	
		ア ス フ ァ ル ト 取 壊 し	
		ア ス フ ァ ル ト 取 壊 し	

当初設計図面

No. 23+10.0				
工事名	R7阿土 阿南小松島線 阿南・橋根 舗装工事 (担い手確保型)			
路線名等	阿南小松島線			
工事箇所	阿南市橋根町金石			
図面名	横断図 (20)			
縮尺	1/100	図 面 番 号	24	／ 29
会社名				
事業者名	徳島県南部総合県民局県土整備部<阿南>			

$$S=1/100$$


No. 24 , No. 24+10.0

工事名	R7阿土 阿南小松島線、阿南・楠根 舗装工事（担い手確保型）			
路線名等	阿南小松島線			
工事箇所	阿南市楠根町金石			
図面名	横断面 (21)			
縮尺	1/100	図面番号	25	／ 29
会社名				
事業者名	徳島県南部総合農林局農土整備部（阿南）			


$$S=1/100$$


名 称		左 側	右 側		
通 路	掘 削	土 岩			
	削 削	土 岩			
	土 装	路 床	W<2.5 2.5≦W<4.0 W≧4.0		
		路 体	W<2.5 2.5≦W<4.0 W≧4.0		
			土		
			切土法面整形	土 岩	
	作 業	掘 削	土 岩		
		埋 戻	W<1.0 1≦W<4		
		排水工	土 岩		
		埋 戻	W<1.0 1≦W<4		
車 道		表 層 (t=5cm)	7.0		
		基 層 (t=5cm)	7.0		
	上層路盤 (t=10cm)	7.0			
路 盤	下層路盤 (t=15cm)	7.0			
	表 層 (t=5cm)				
	路 盤 (t=10cm)				
コンクリート構造物取壊し アスファルト取壊し モルタル吹付					
簡易コンクリート					


No. 25	No. 25+10.0

工事名	R7阿土 阿南小松島線 阿南・楠根 舗装工事（担い手確保型）			
路線名等	阿南小松島線			
工事箇所	阿南市楠根町金石			
図面名	横断面(22)			
縮尺	1/100	図面番号	26	／ 29
会社名				
事業者名	徳島県南部総合県民局土塁整備部〈阿南〉			

横断図(23) S=1/100

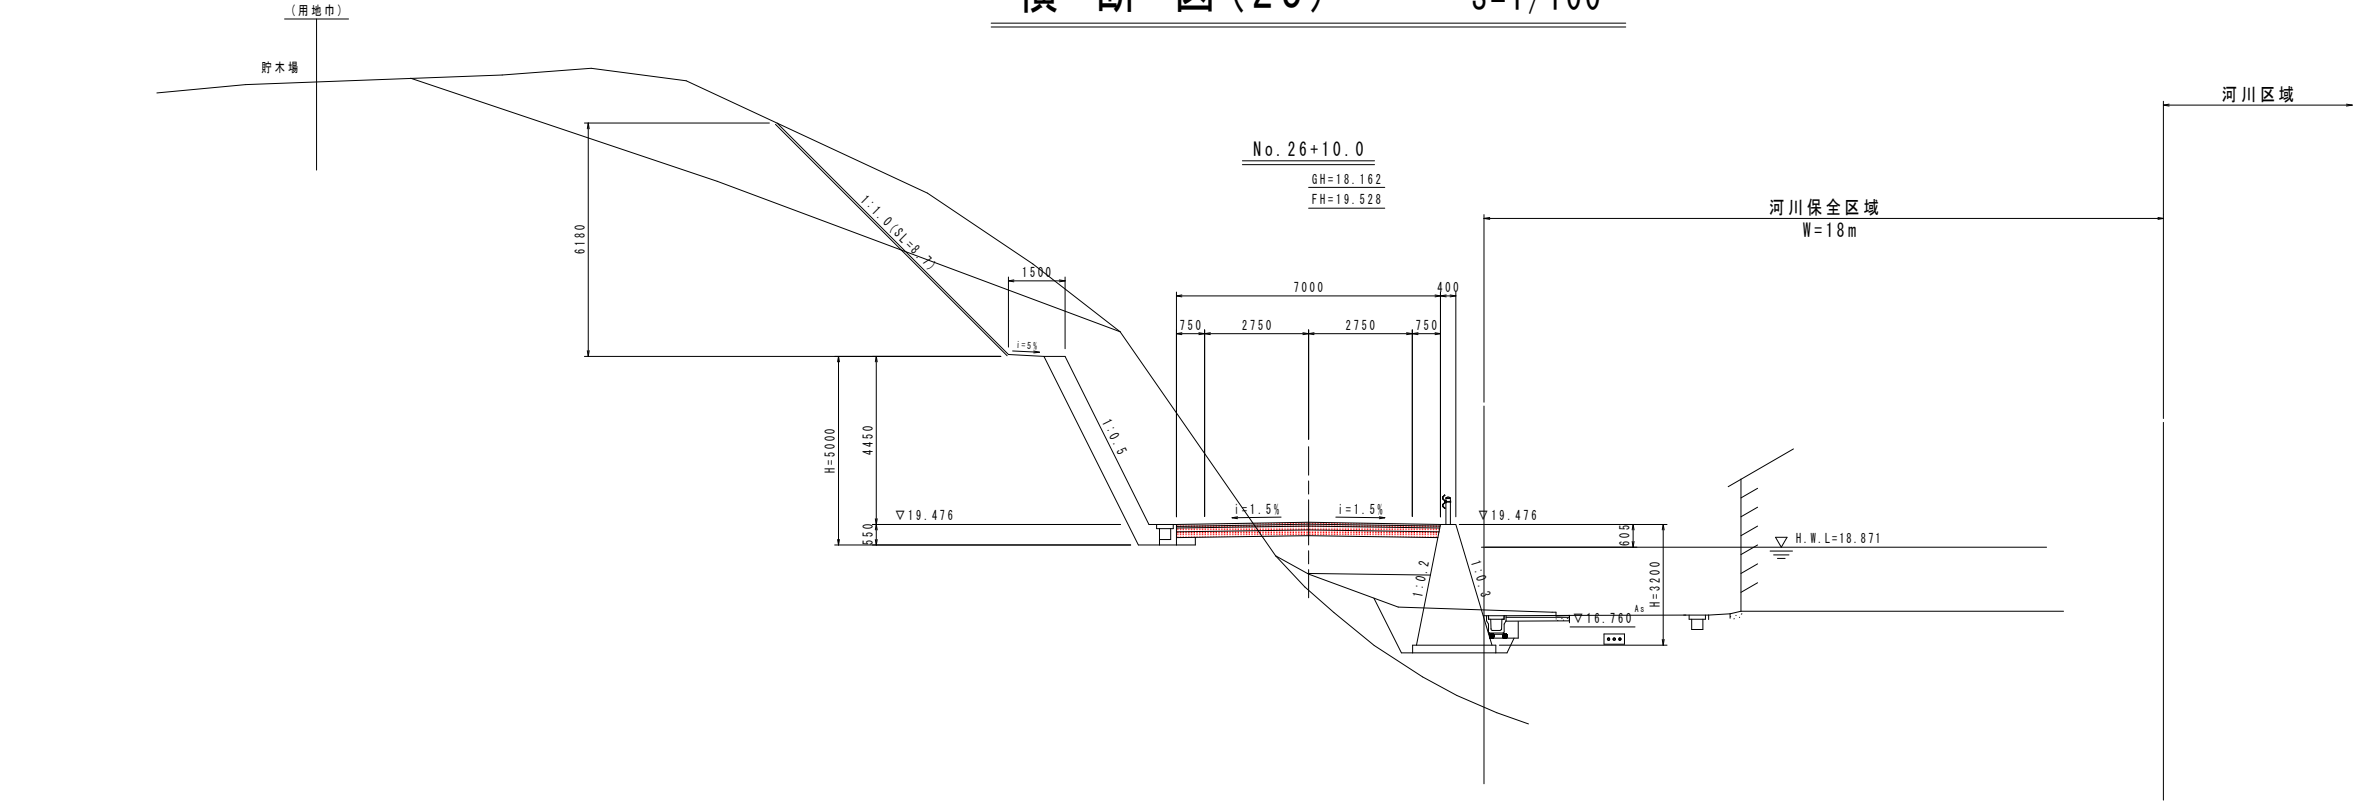

名 称		左 側	右 側
掘削	片切掘削	土	
	土		
	オープン掘削	土	
	土		
	岩		
道路土工	路床	W<2.5	
		2.5≦W<4.0	
	路体	W<2.5	
		2.5≦W<4.0	
	土		
法面工	切土法面整形	土	
	岩		
作業土工	擁壁	土	
	擁壁	岩	
	埋戻	W<1.0	
	埋戻	1≦W<4	
	擁壁	土	
排水工	擁壁	土	
	擁壁	岩	
	埋戻	W<1.0	
	埋戻	1≦W<4	
	擁壁	土	
舗装	表層(t=5cm)	7.0	
	基層(t=5cm)	7.0	
	上層路盤(t=10cm)	7.0	
	下層路盤(t=15cm)	7.0	
	表層(t=5cm)		
路肩舗装	路盤(t=10cm)		
	コンクリート構造物取壊し		
	アスファルト取壊し		
	モルタル吹付		
	間詰コンクリート		
仮設舗装	仮設舗装		

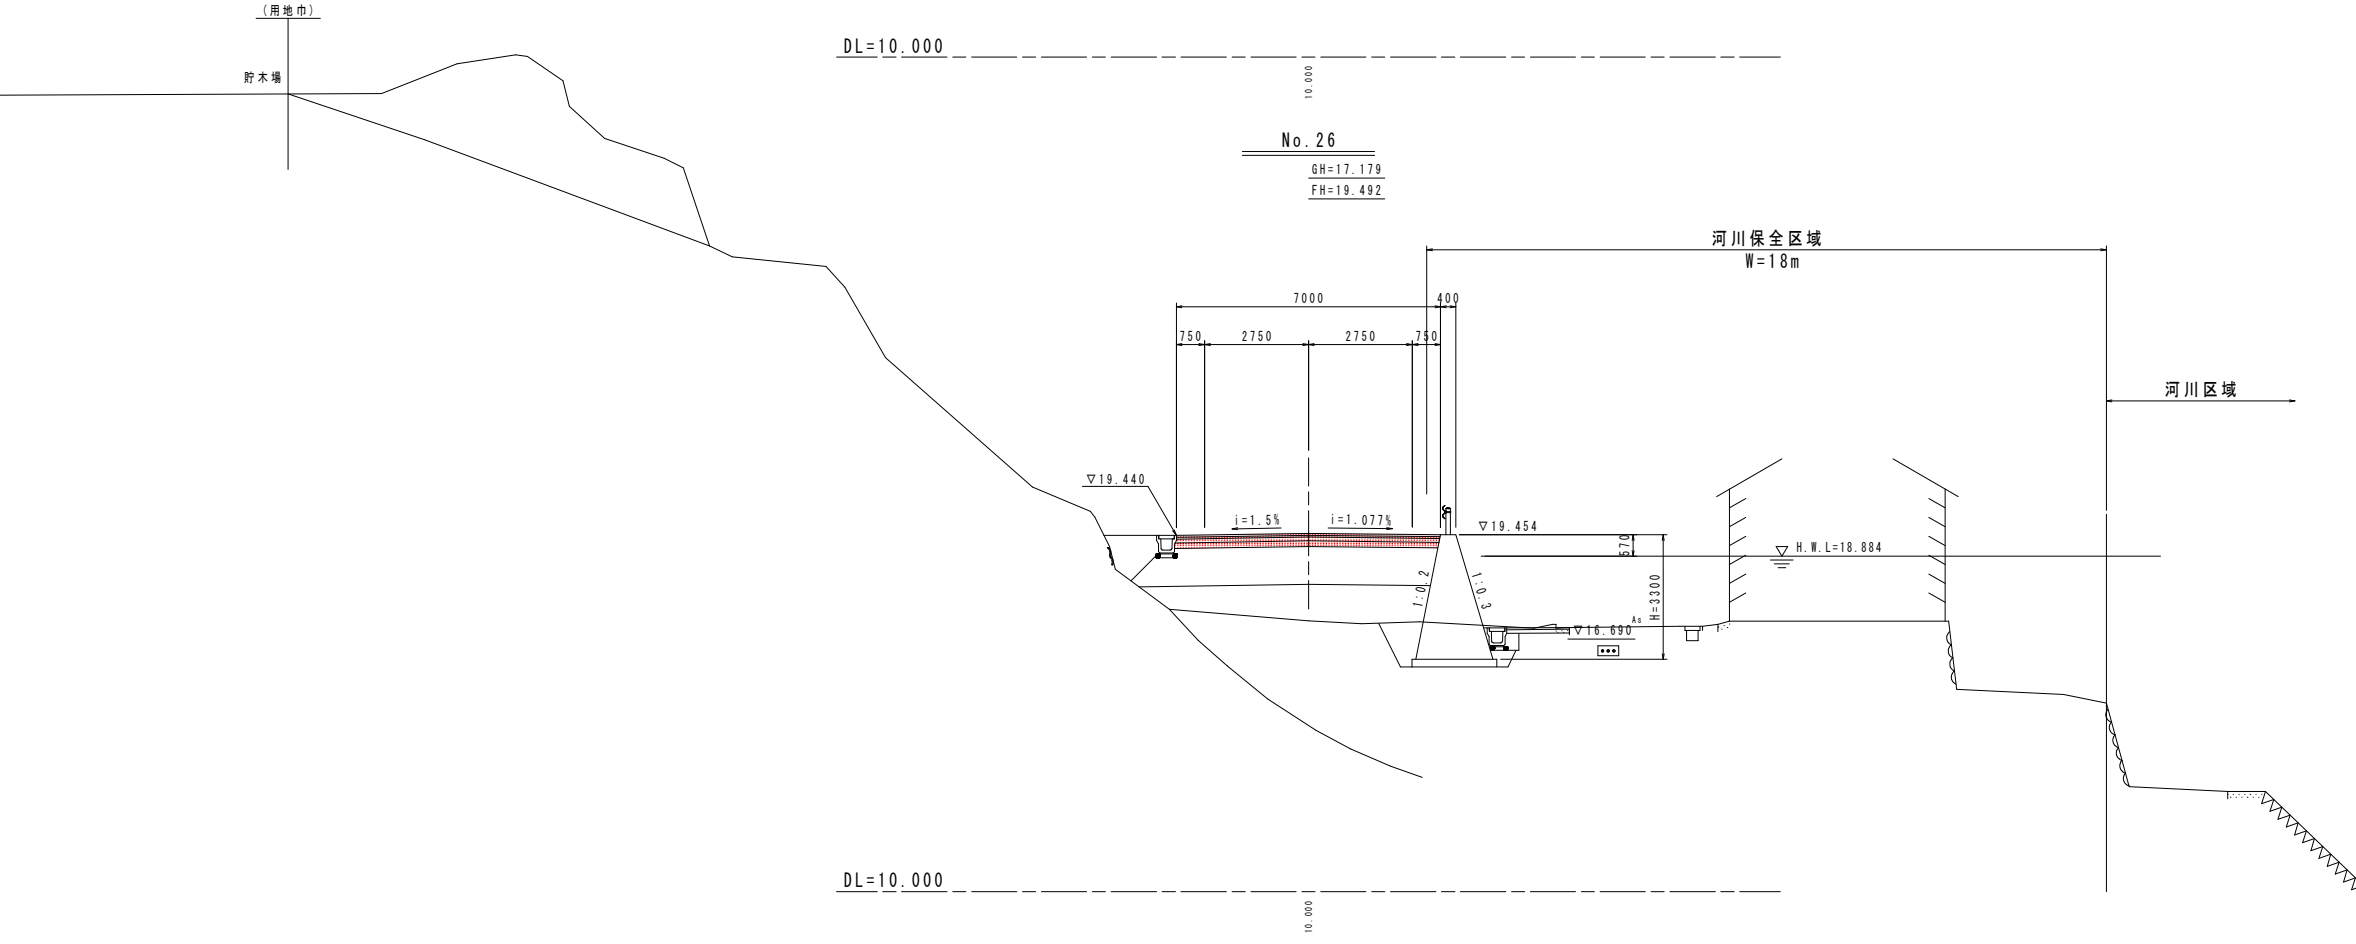


名 称		左 側	右 側
掘削	片切掘削	土	
	土		
	オープン掘削	土	
	土		
	岩		
道路土工	路床	W<2.5	
		2.5≦W<4.0	
	路体	W<2.5	
		2.5≦W<4.0	
	土		
法面工	切土法面整形	土	
	岩		
作業土工	擁壁	土	
	擁壁	岩	
	埋戻	W<1.0	
	埋戻	1≦W<4	
	擁壁	土	
排水工	擁壁	土	
	擁壁	岩	
	埋戻	W<1.0	
	埋戻	1≦W<4	
	擁壁	土	
舗装	表層(t=5cm)	7.0	
	基層(t=5cm)	7.0	
	上層路盤(t=10cm)	7.0	
	下層路盤(t=15cm)	7.0	
	表層(t=5cm)		
路肩舗装	路盤(t=10cm)		
	コンクリート構造物取壊し		
	アスファルト取壊し		
	モルタル吹付		
	間詰コンクリート		
仮設舗装	仮設舗装		

当初設計図面


No. 26 , No. 26+10.0

工事名	R7阿土 阿南小松島線 阿南・橋根 舗装工事(担い手確保型)		
路線名等	阿南小松島線		
工事箇所	阿南市橋根町金石		
図面名	横断図(23)		
縮尺	1/100	図面番号	27 / 29
会社名			
事業者名	徳島県南部総合県民局県土整備部<阿南>		

横断図(24) S=1/100

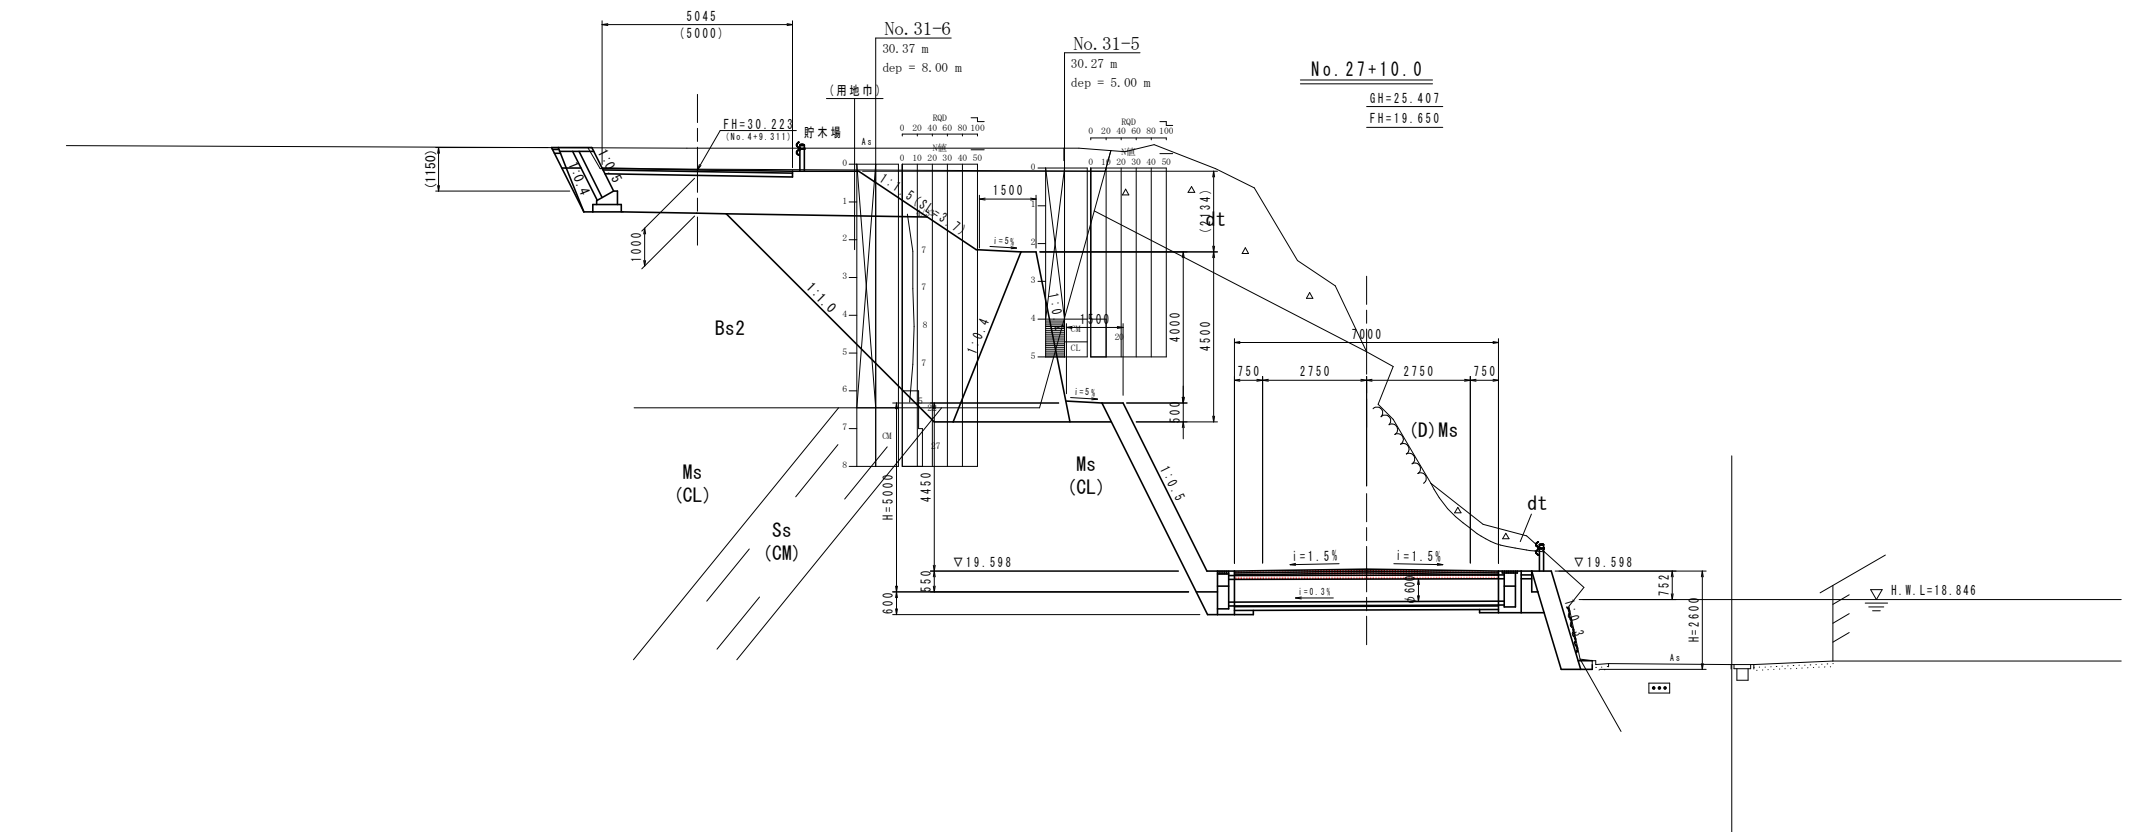

名称		左側	右側
道路土工	掘削	土	
	片切掘削	土	
	オープン掘削	土	
	掘削	土	
土工	路床	土	
	路床	土	
	路床	土	
	路床	土	
法面土工	切土法面整形	土	
	切土法面整形	土	
	切土法面整形	土	
	切土法面整形	土	
作業土工	掘削	土	
	掘削	土	
	掘削	土	
	掘削	土	
土工	路床	土	
	路床	土	
	路床	土	
	路床	土	
車道舗装	表層	土	
	表層	土	
	表層	土	
	表層	土	
路肩舗装	表層	土	
	表層	土	
	表層	土	
	表層	土	
コンクリート構造物取壊し			
アスファルト取壊し			
モルタル吹付			
間接コンクリート			

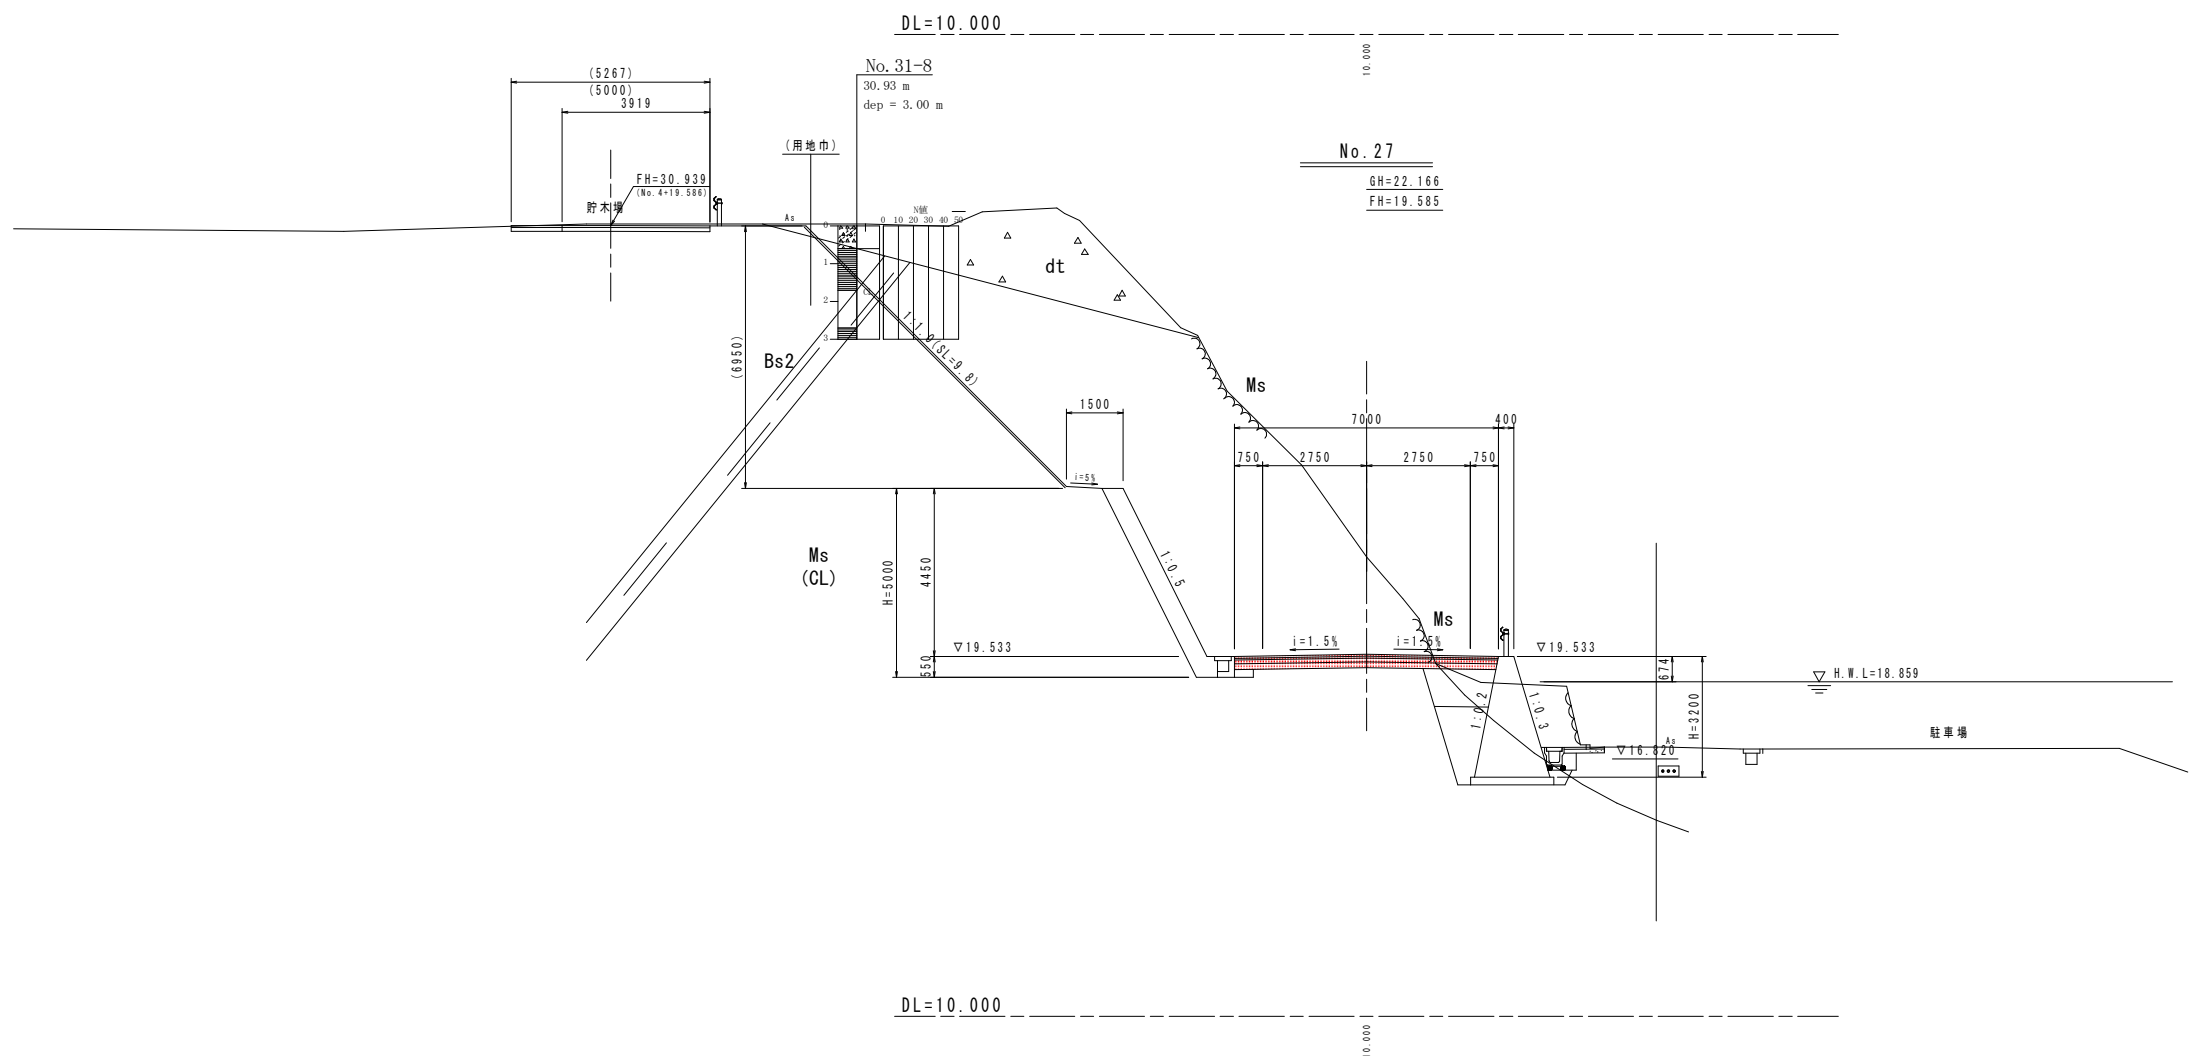


名称		左側	右側
道路土工	掘削	土	
	片切掘削	土	
	オープン掘削	土	
	掘削	土	
土工	路床	土	
	路床	土	
	路床	土	
	路床	土	
法面土工	切土法面整形	土	
	切土法面整形	土	
	切土法面整形	土	
	切土法面整形	土	
作業土工	掘削	土	
	掘削	土	
	掘削	土	
	掘削	土	
土工	路床	土	
	路床	土	
	路床	土	
	路床	土	
車道舗装	表層	土	
	表層	土	
	表層	土	
	表層	土	
路肩舗装	表層	土	
	表層	土	
	表層	土	
	表層	土	
コンクリート構造物取壊し			
アスファルト取壊し			
モルタル吹付			
間接コンクリート			


当初設計図面

No. 27 . No. 27+10.0	
工事名	R7阿土 阿南小松島線 阿南・楠根 舗装工事 (担い手確保型)
路線名等	阿南小松島線
工事箇所	阿南市楠根町金石
図面名	横断図(24)
縮尺	1/100
図面番号	28 / 29
会社名	
事業者名	徳島県南部総合県民局県土整備部<阿南>

横断図(25) S=1/100

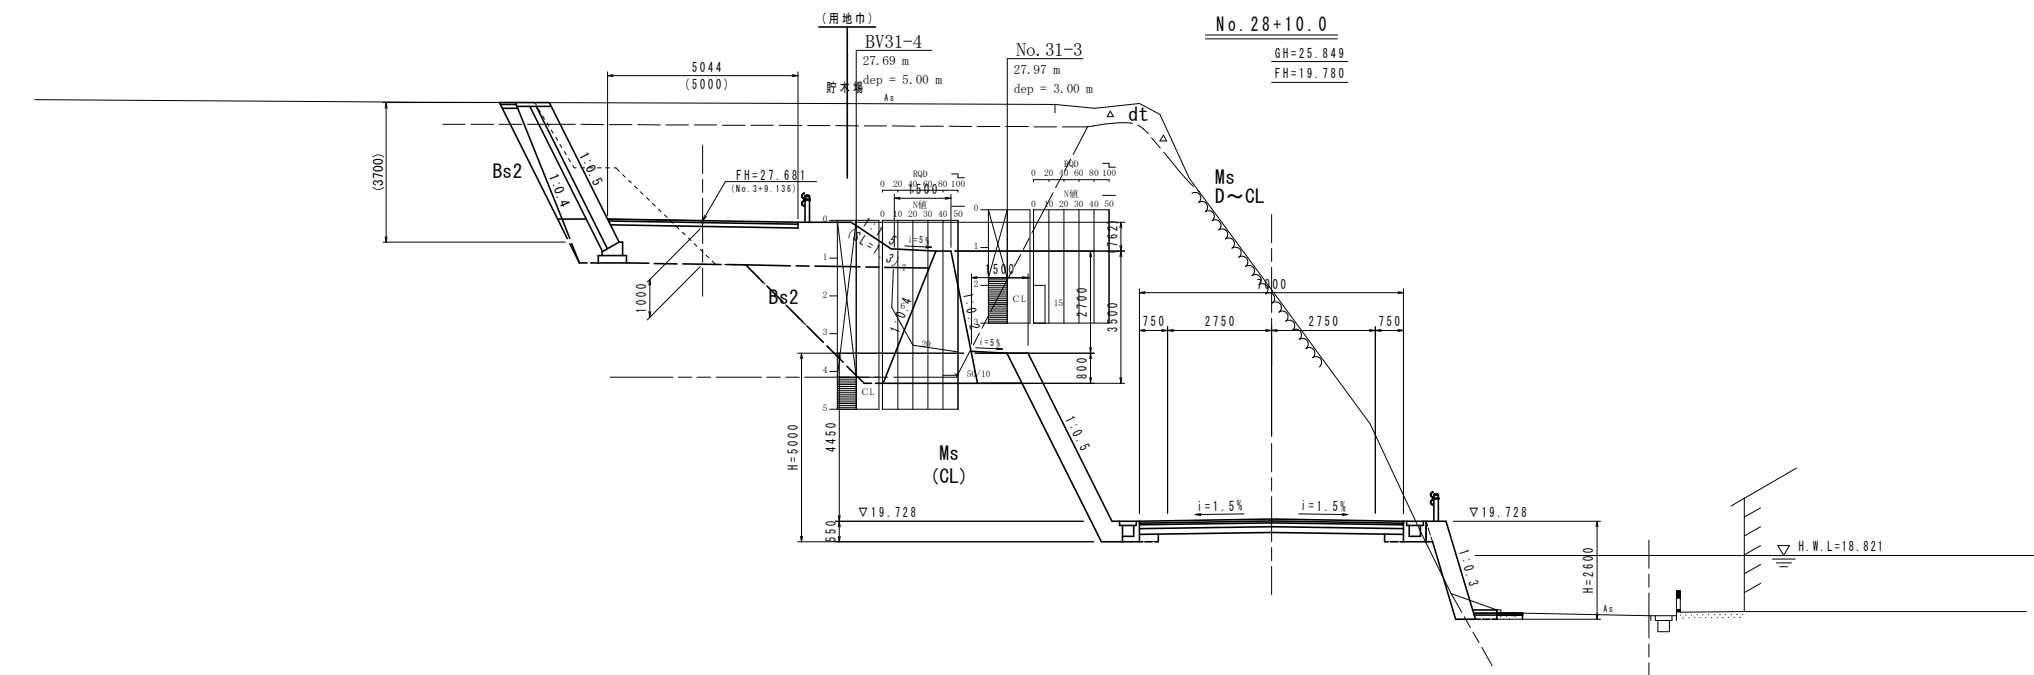

No. 28+10.0		名 称		左 側	右 側	
道 路 土 工	掘 削	崖 片 切 掘 削	土 岩			
		オープン掘削	土 岩			
	盛 土	路 床	厚<2.5 2.5≦厚<4.0 厚≧4.0			
		路 体	厚<2.5 2.5≦厚<4.0 厚≧4.0			
			切土法面整形	土 岩		
			作 業 土 工	擁 壁 工	路 床	土 岩
埋 戻	厚<1.0 1≦厚<4					
排 水 工	路 床	土 岩				
	埋 戻	厚<1.0 1≦厚<4				
車 道	道 装	表 層(t=5cm)				
		基 層(t=5cm)				
		上層路盤(t=10cm)				
		下層路盤(t=15cm)				
路 肩 装	道 装	表 層(t=5cm)				
		路 盤(t=10cm)				
コンクリート構造物取壊し						
アスファルト取壊し						
モルタル吹付						
間隙コンクリート						

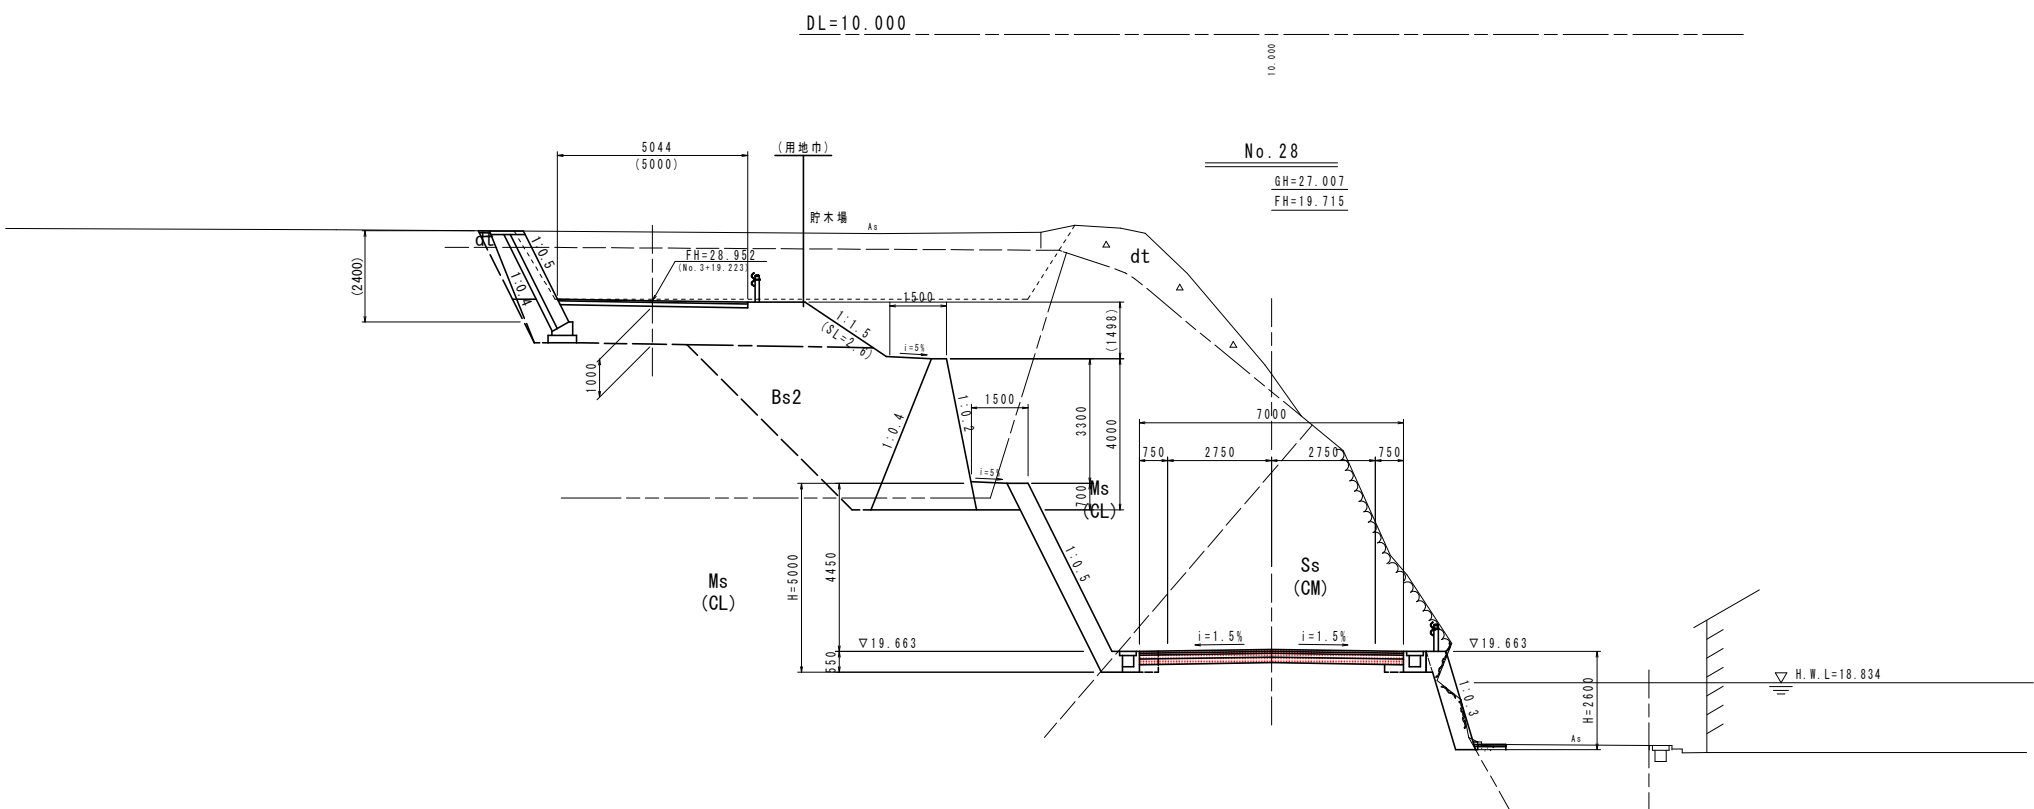

No. 28		名 称		左 側	右 側		
道路土工	掘削	片切掘削	土 岩				
		オープン掘削	土 岩				
	盛土	路床	≧2.5 2.5≦厚<4.0 ≧4.0				
		路体	≧2.5 2.5≦厚<4.0 ≧4.0				
			法面工	切土法面整形	土 岩		
			作業土工	擁壁	土 岩		
埋戻	≧1.0 1≦厚<4						
排水工	土 岩						
	埋戻	≧1.0 1≦厚<4					
	車道装	表層(t=5cm)		7.0			
		基層(t=5cm)		7.0			
上層路盤(t=10cm)		7.0					
下層路盤(t=15cm)		7.0					
路肩装	表層(t=5cm)						
	路盤(t=10cm)						
コンクリート構造物取壊し							
アスファルト取壊し							
モルタル吹付							
間隙コンクリート							

当初設計図面

No. 28 . No. 28+10.0		工事名	R7阿土 阿南小松島線 阿南・楠根 舗装工事 (担い手確保型)		
		路線名等	阿南小松島線		
		工事箇所	阿南市楠根町金石		
		図面名	横断図(25)		
		縮尺	1/100	図面番号	29 / 29
		会社名			
		事業者名	徳島県南部総合県民局県土整備部<阿南>		