
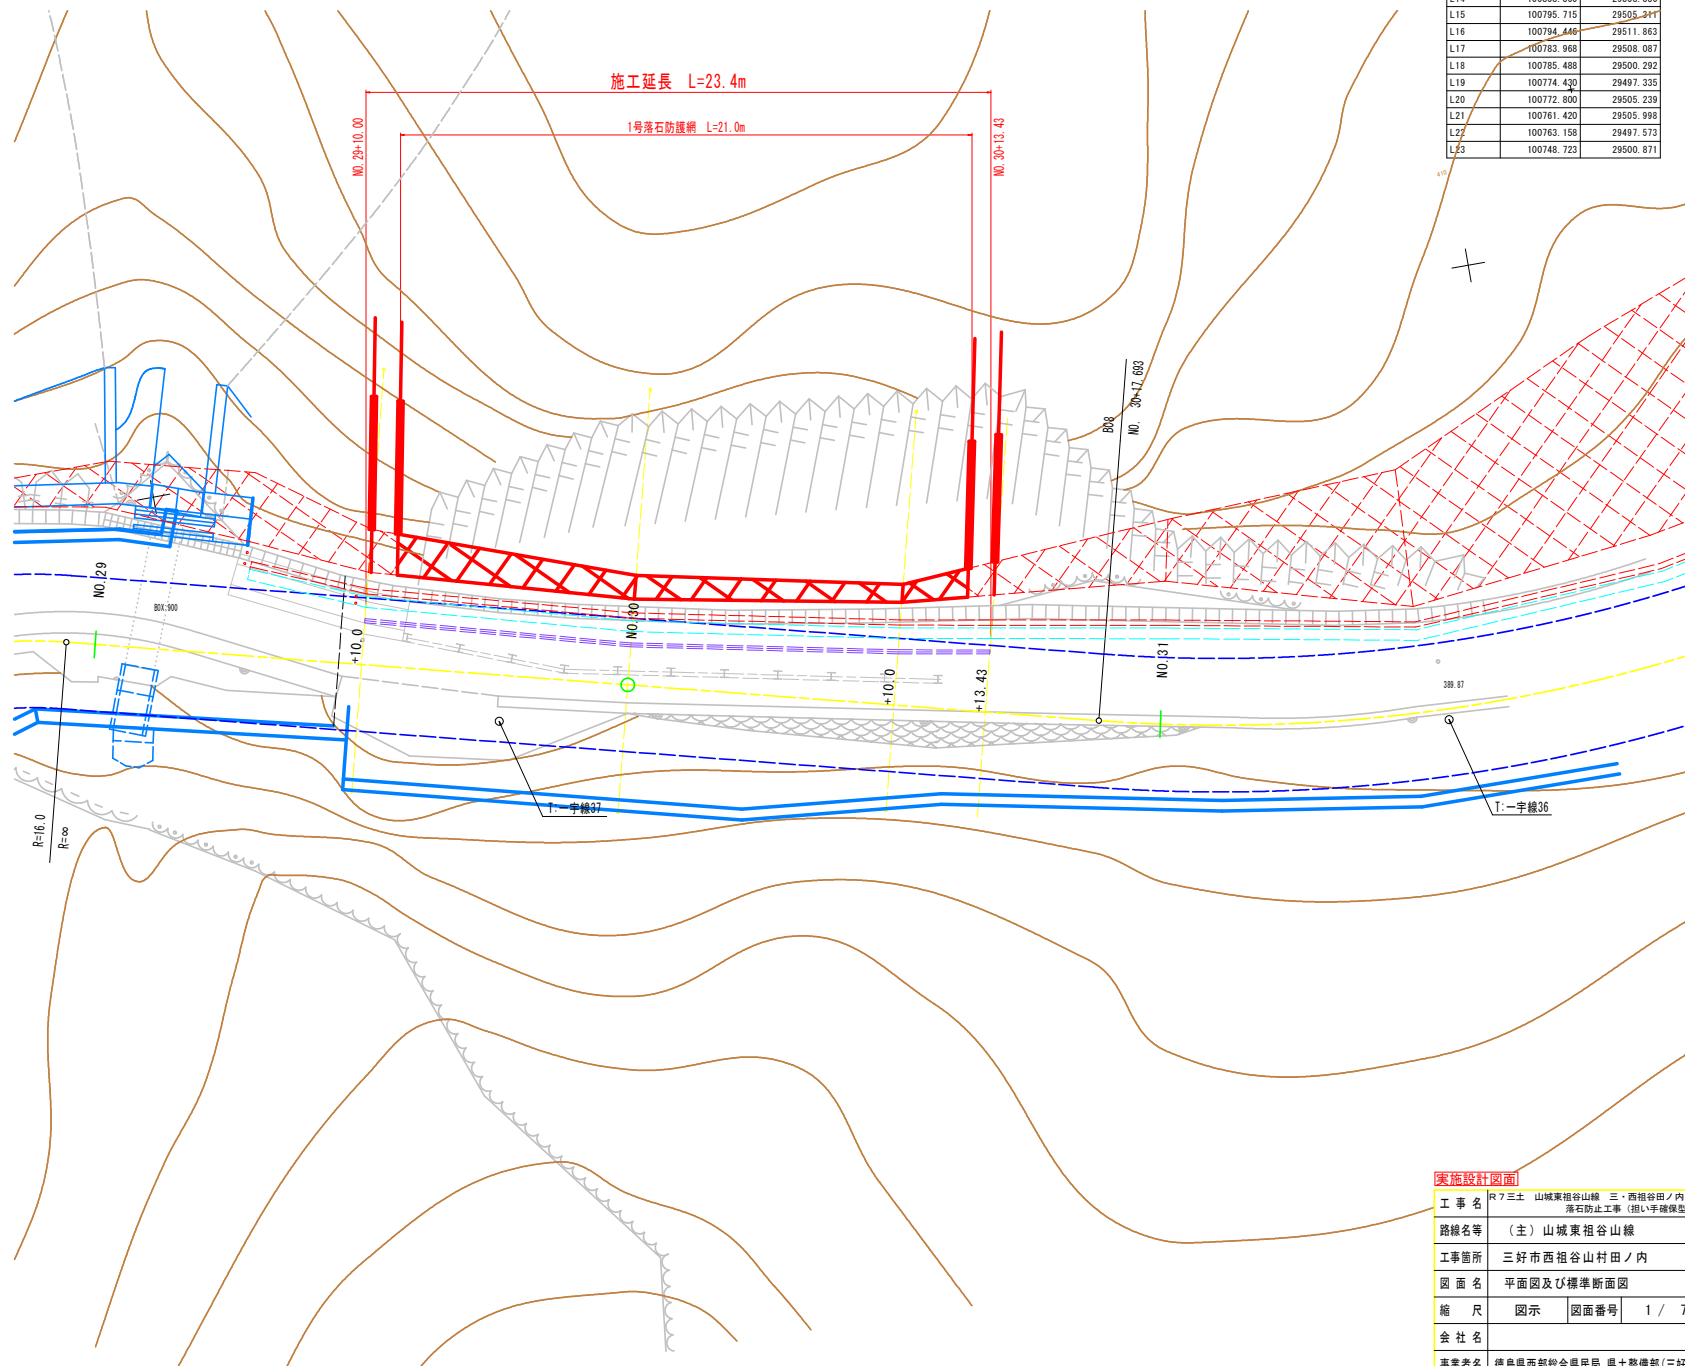


平面図 S=1:100


点名称	X座標	Y座標
L14	100808.300	29508.550
L15	100795.715	29505.347
L16	100794.446	29511.883
L17	100783.968	29508.087
L18	100785.488	29500.292
L19	100774.430	29497.335
L20	100772.800	29505.239
L21	100761.420	29505.998
L22	100763.158	29497.573
L23	100748.723	29500.871


標準断面図 S=1:100

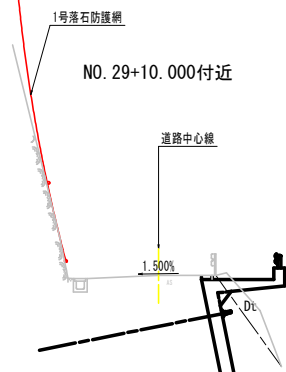


実施設計図面

工事名	R7三土 山城東祖谷山線 三・西祖谷田ノ内 落石防止工事 (組い手擁壁型)
路線名等	(主) 山城東祖谷山線
工事箇所	三好市西祖谷山村田ノ内
図面名	平面図及び標準断面図
縮尺	図示 図面番号 1 / 7
会社名	
事業者名	徳島県西部総合県民局 県土整備部(三好)

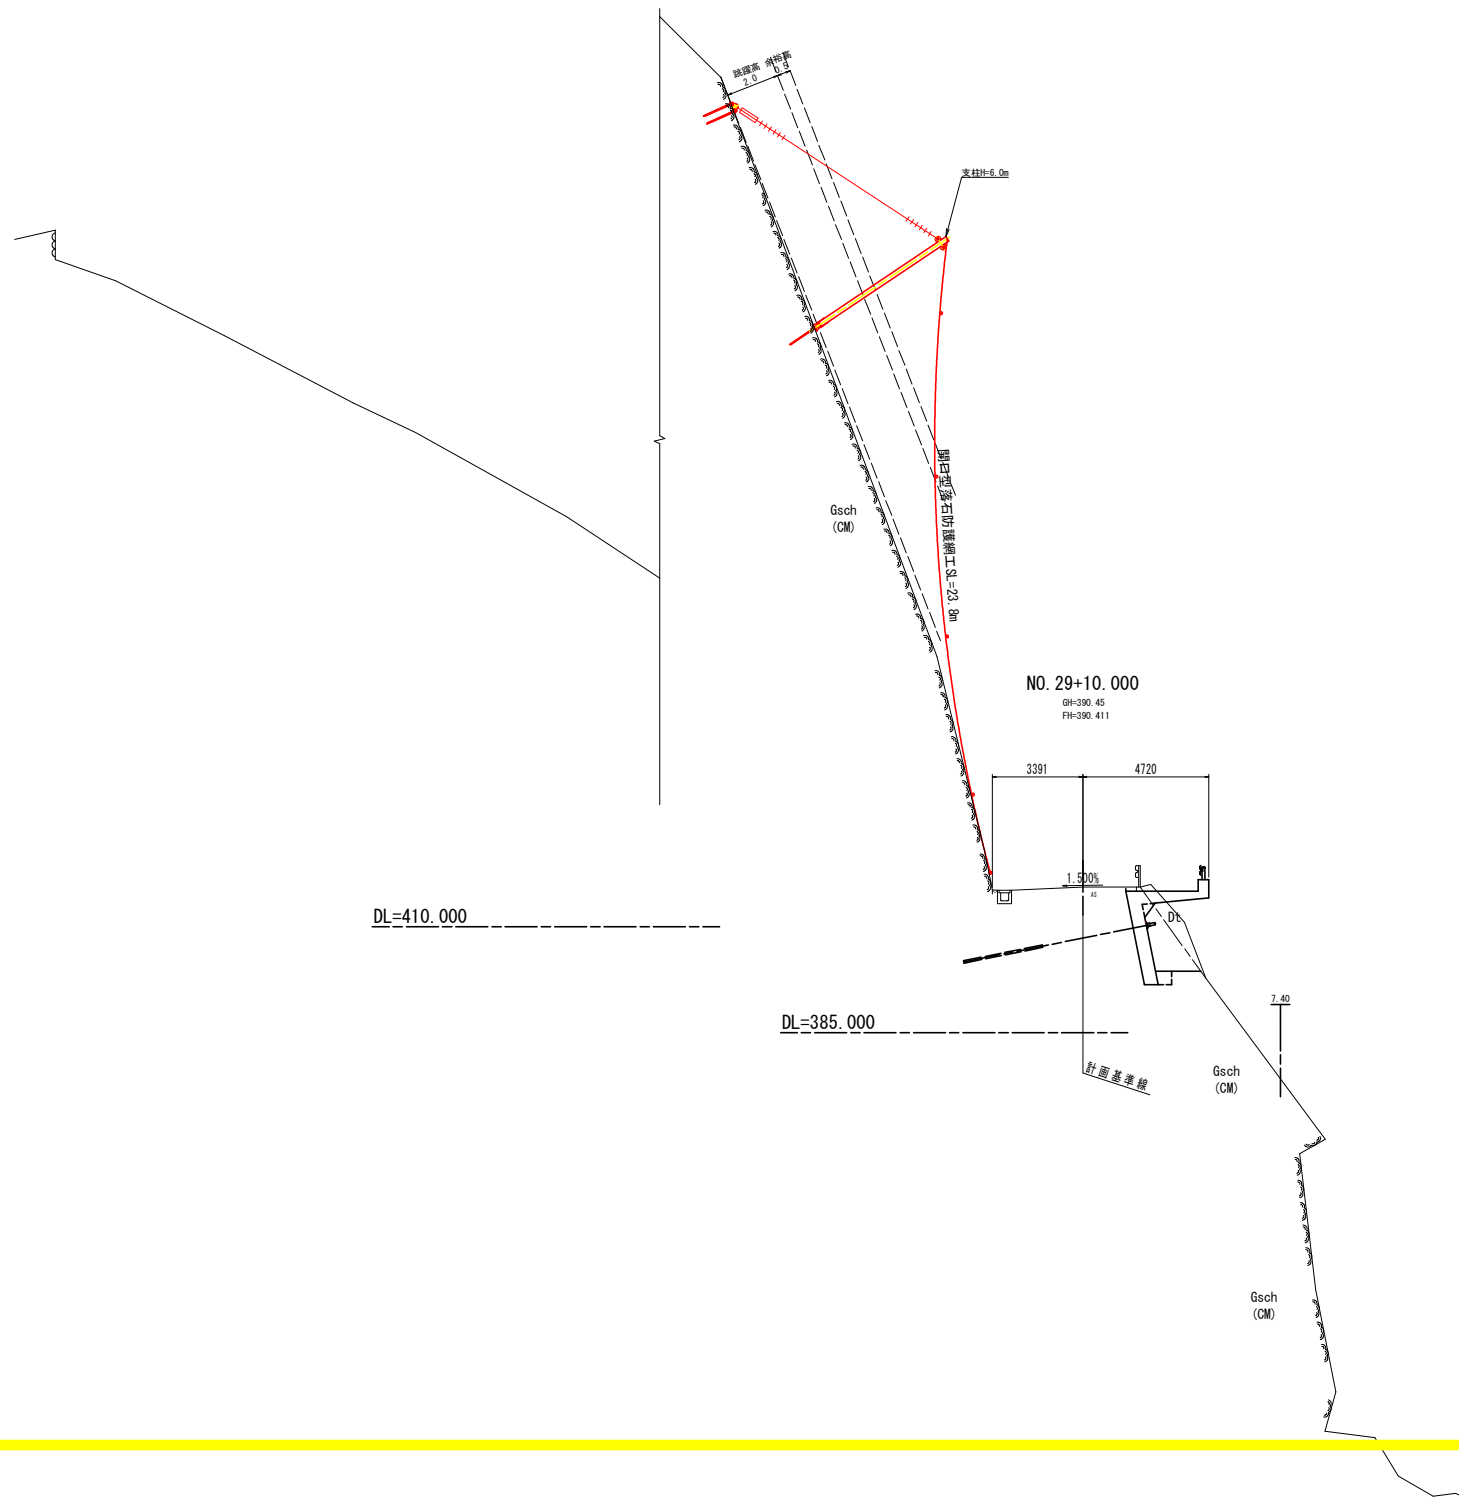

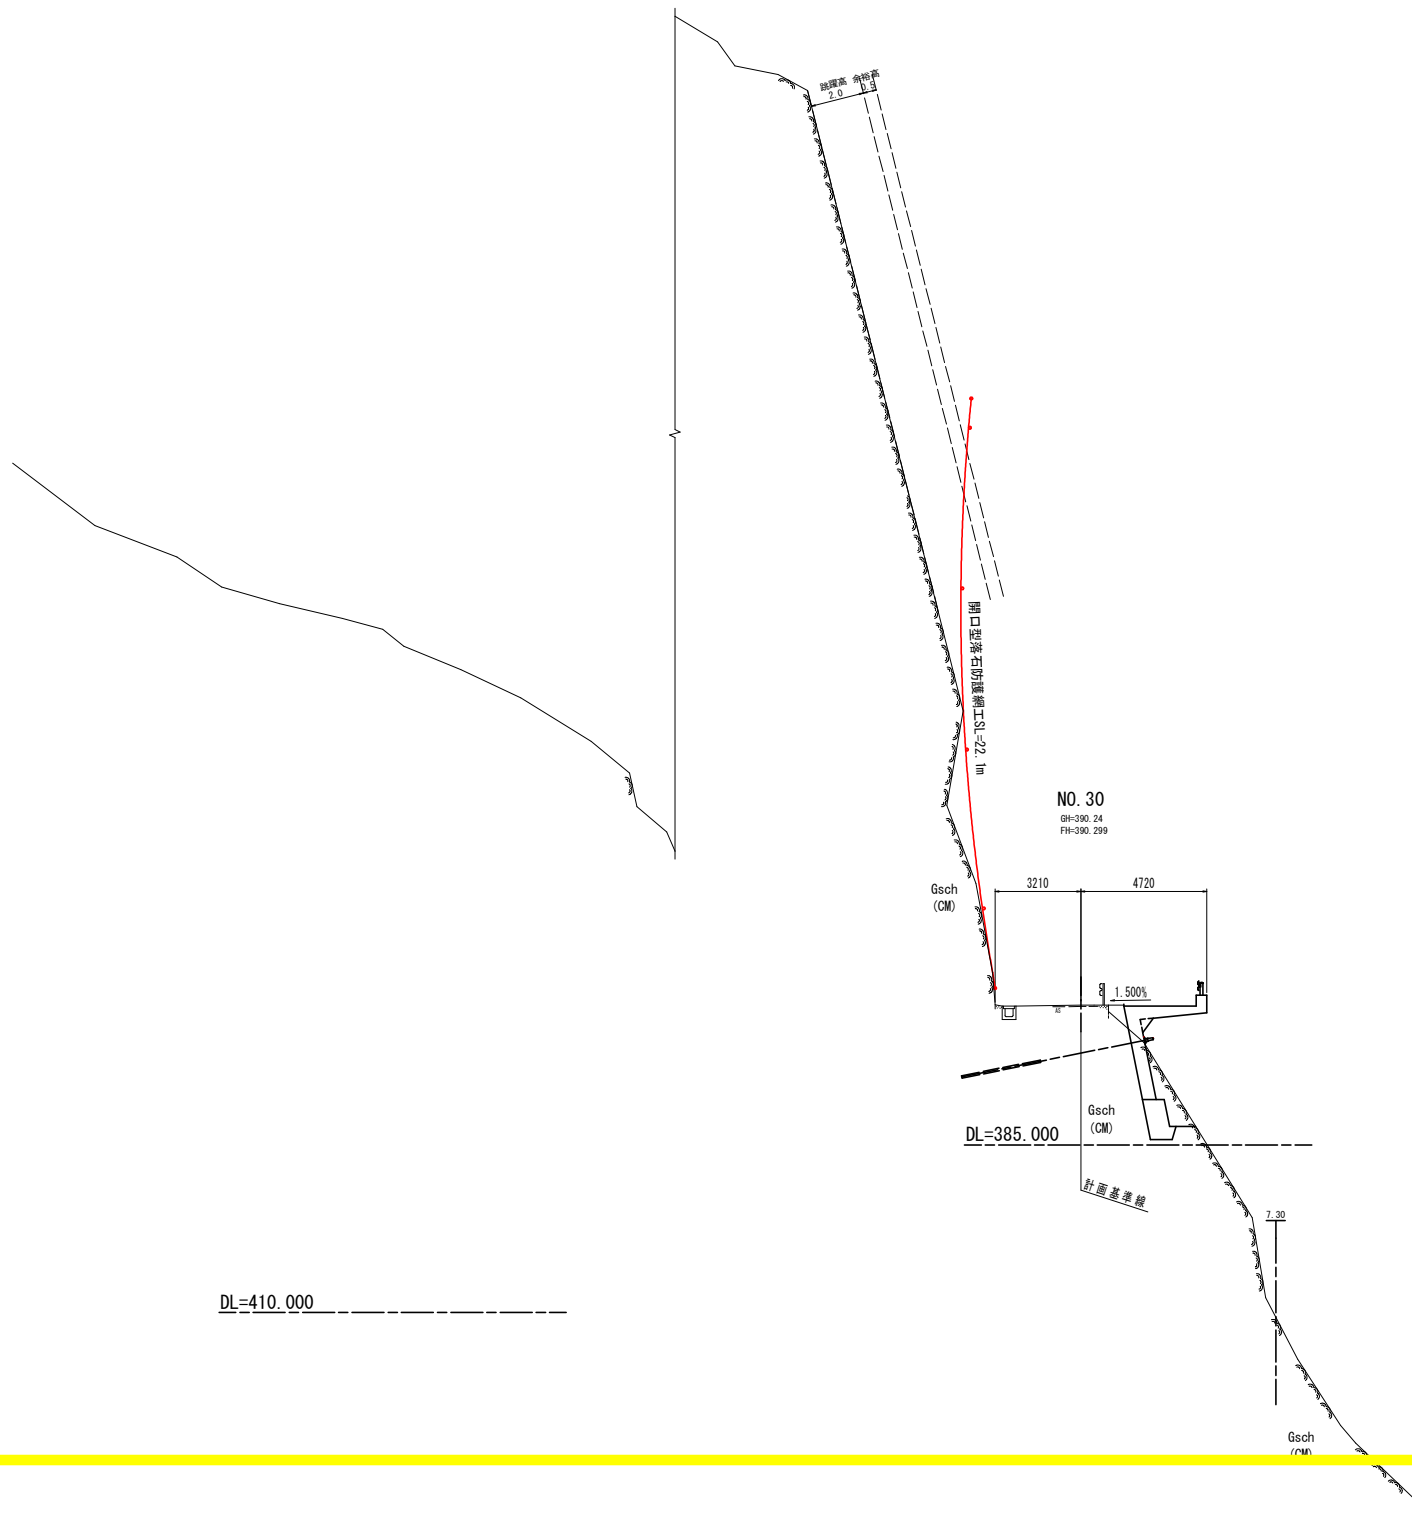

実施設計図面	
工 事 名	R 7 三土 山城東祖谷山線 三好市西祖谷山村田ノ内
路線名等	(主) 山城東祖谷山線
工事箇所	三好市西祖谷山村田ノ内
図 面 名	横断面
縮 尺	S=1:100
図面番号	3 / 7
会 社 名	徳島県西部総合県民局 県土整備部(三好)

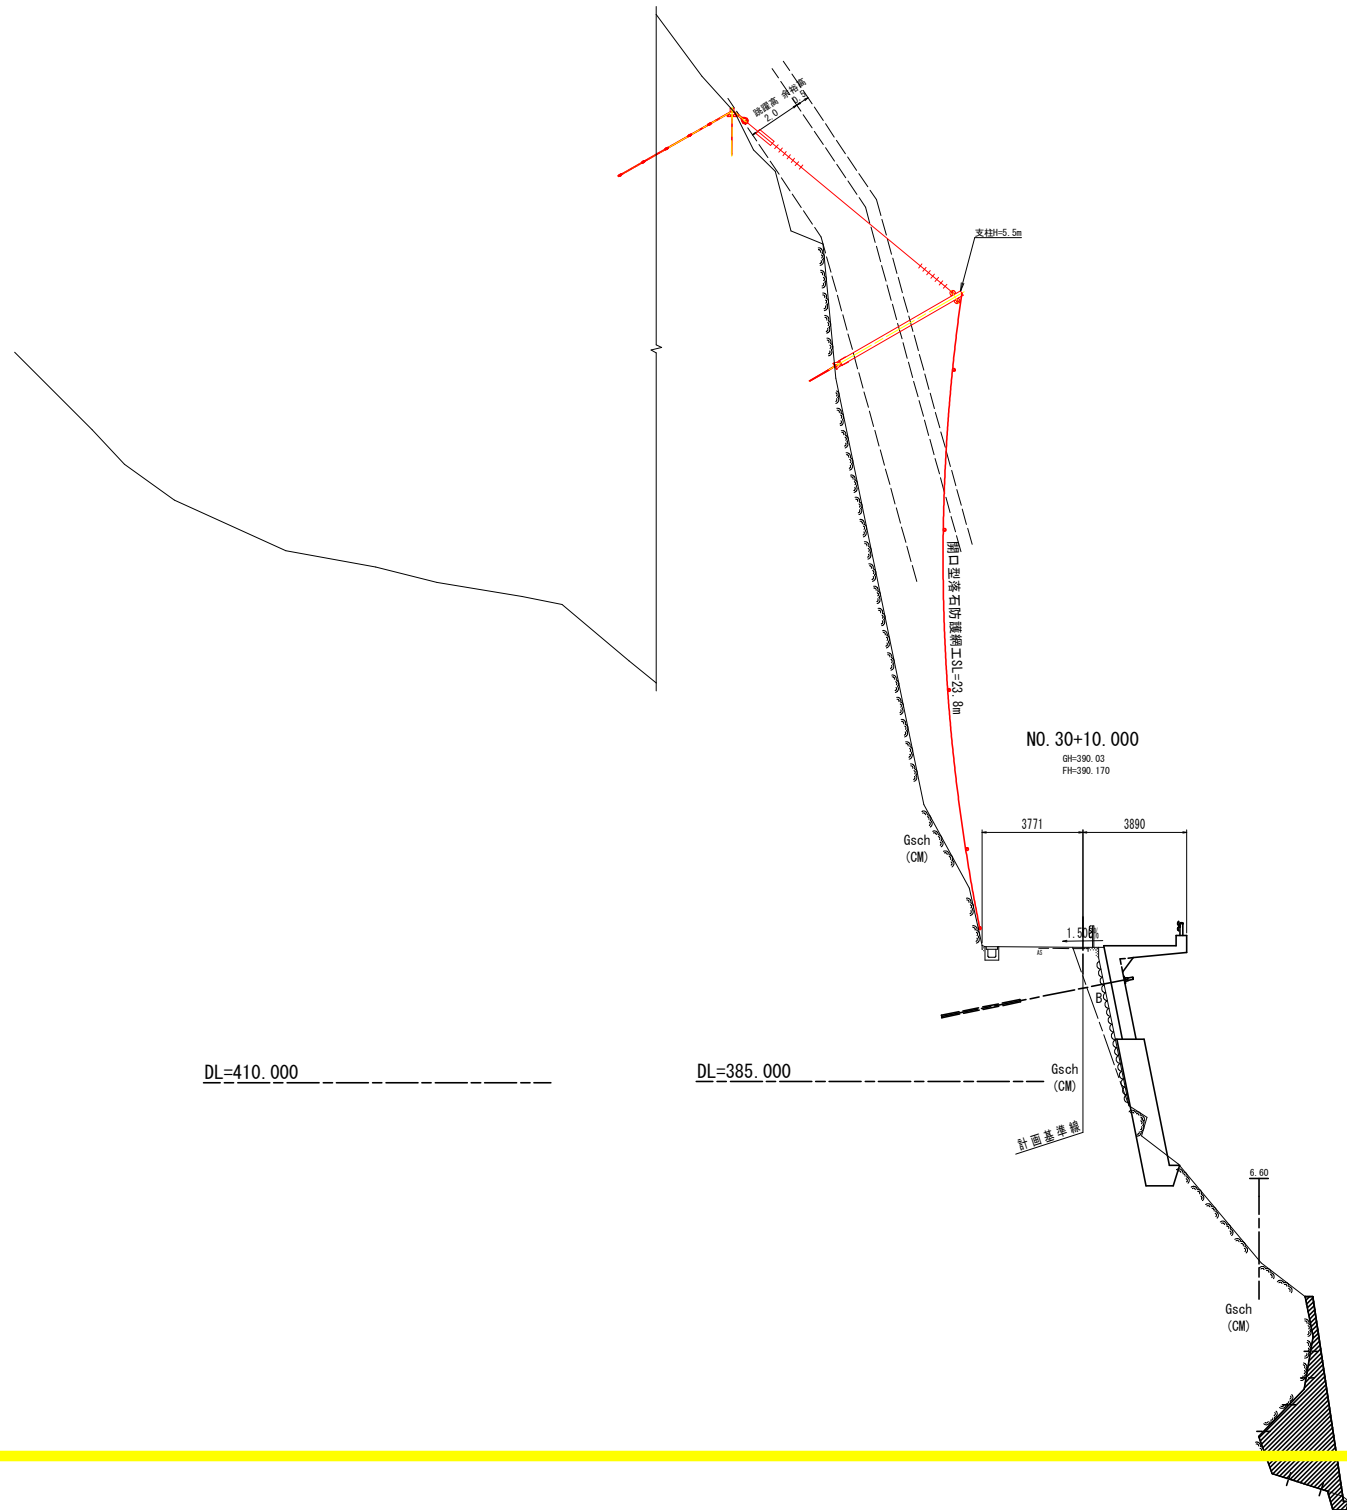

実施設計図面			
工 事 名	R7三土 山城東祖谷山線 三・西祖谷田ノ内 落石防止工事（掘削手続保型）		
路線名等	（主）山城東祖谷山線		
工事箇所	三好市西祖谷山村田ノ内		
図 面 名	横断面		
縮 尺	S=1:100	図面番号	4 / 7
会 社 名			
事業者名	徳島県西部総合県民局 県土整備部（三好）		