





平面図 S=1/250

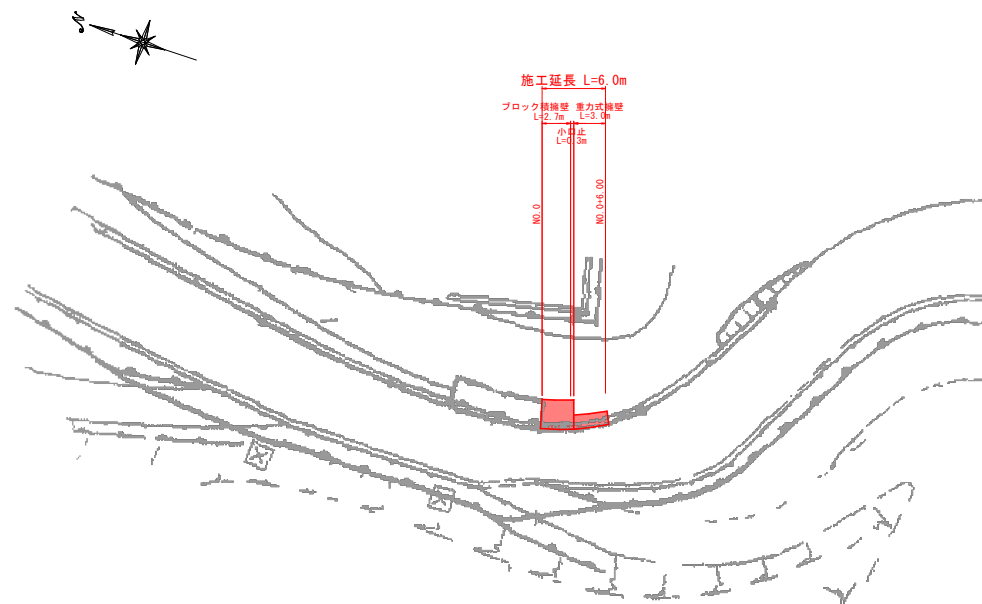


展開図 S=1/100

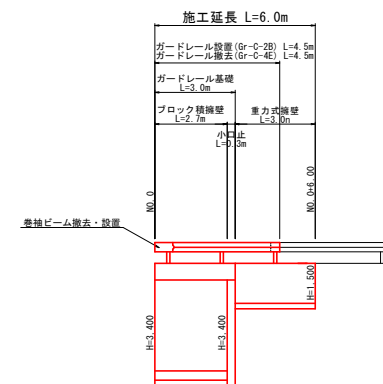

標準断面図 S=1/100

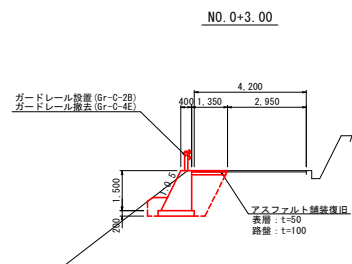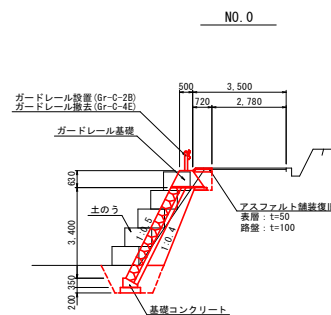

舗装構成図 S=1/10

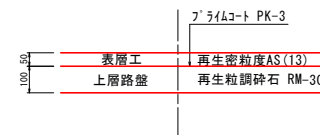


実施設計図面

工事名	R7馬士 大谷猫町線 奥・苗西大谷 道路維持工事 (担い手確保型)		
路線名等	(一) 大谷猫町線		
工事箇所	奥馬市猫町西大谷		
図面名	平面図・展開図・標準断面図・舗装構成図		
縮尺	図示	図面番号	1 / 4
会社名			
事業者名	徳島県西部総合振民局馬士整備部<奥馬>		


横断図 S=1/100

NO. 0+3.00

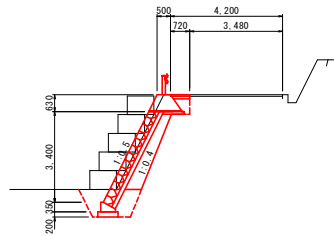


名 称	数 量	単 位
舗装板切断 (As)	1.00	m
As舗装板取壊し	0.72	m ²
堤 岸	2.3	m ³
堤 岸	2.7	m ³
堤 岸	1.6	m ³
基面整正	1.58	m ²

NO. 0+6.00

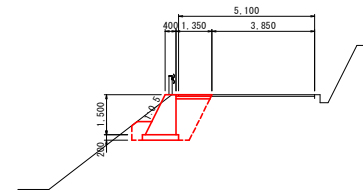


名 称	数 量	単 位
舗装板切断 (As)	1.00	m
As舗装板取壊し	1.25	m ²
堤 岸	3.5	m ³
堤 岸	1.7	m ³
基面整正	1.35	m ²

NO. 0

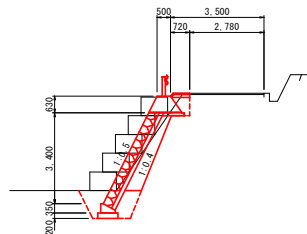

名 称	数 量	単 位
舗装板切断 (As)	1.00	m
As舗装板取壊し	0.28	m ²
堤 岸	1.5	m ³
堤 岸	2.4	m ³
堤 岸	1.6	m ³
基面整正	1.58	m ²

NO. 0+3.00

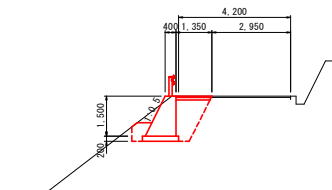


名 称	数 量	単 位
舗装板切断 (As)	1.00	m
As舗装板取壊し	1.25	m ²
堤 岸	3.5	m ³
堤 岸	1.7	m ³
基面整正	1.35	m ²

実施設計図面


工 事 名	R7馬士 大谷脇町線 奥・盛西大谷 道路維持工事 (掘削手続保型)		
路線名等	(一) 大谷脇町線		
工事箇所	奥馬市脇町西大谷		
図 面 名	横断図		
縮 尺	図示	図面番号	2 / 4
会 社 名			
事業者名	徳島県西部総合振民局県土整備部<奥馬>		

詳細図


ブロック積擁壁 S=1/30

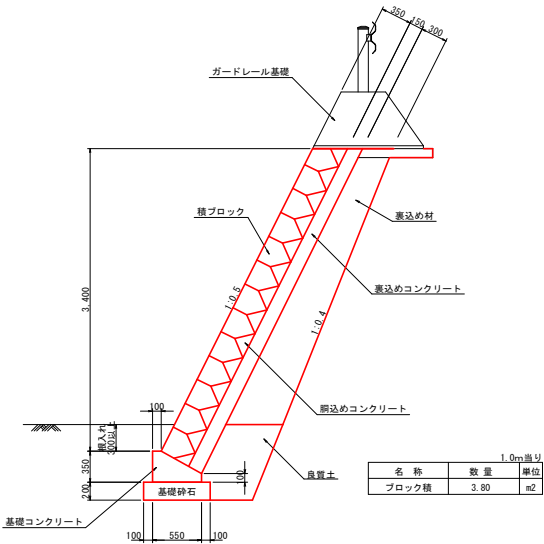


小口止 S=1/30

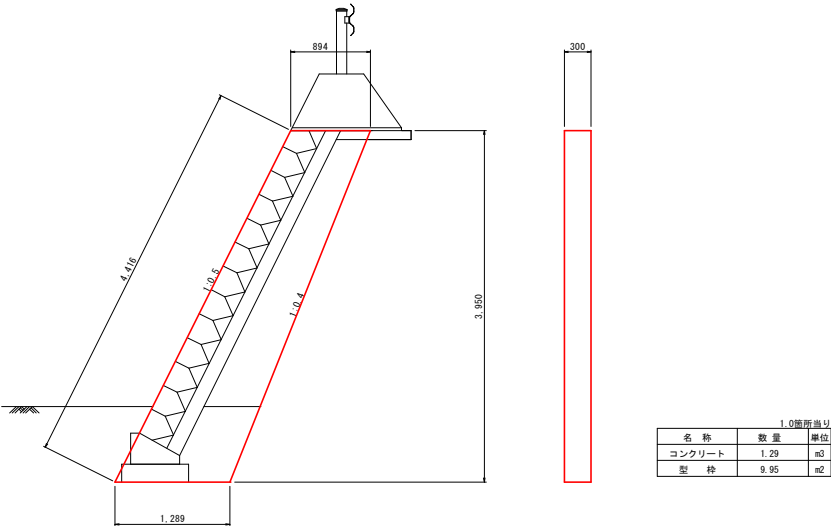


重力式擁壁 S=1/30

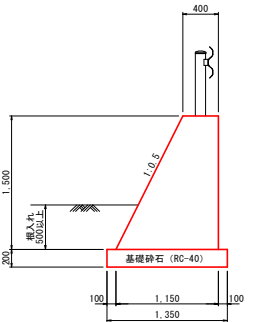

基礎コンクリート S=1/20

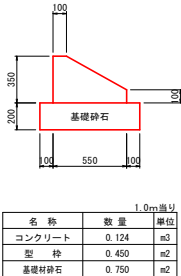


ガードレール基礎 S=1/20

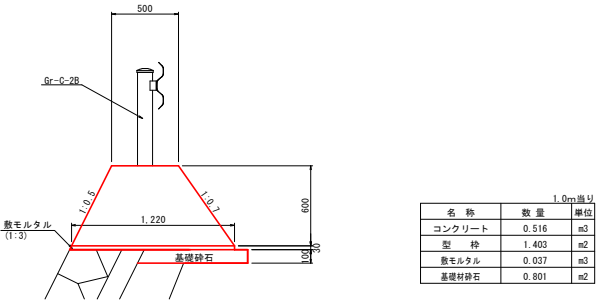


実施設計図面

工事名	R7馬士 大谷郷町線 奥・苗西大谷 道路維持工事 (担い手確保型)		
路線名等	(一) 大谷郷町線		
工事箇所	美馬市郷町西大谷		
図面名	詳細図		
縮尺	図示	図面番号	3 / 4
会社名			
事業者名	徳島県西部総合振民局県土整備部<美馬>		


ガードレール (Gr-C-2B) 組立図 S=1/20

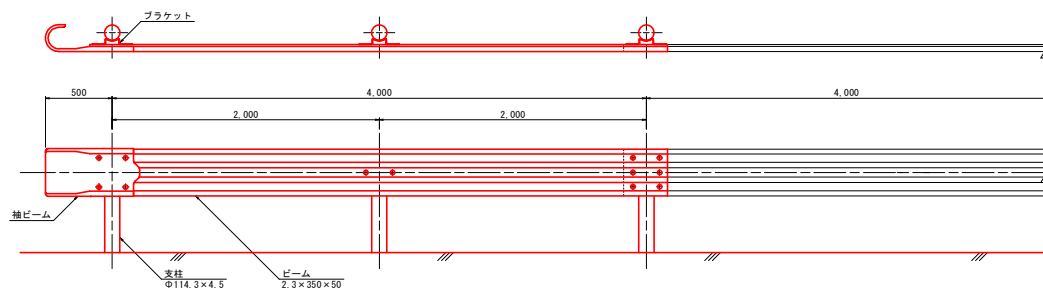


断面図 S=1/20

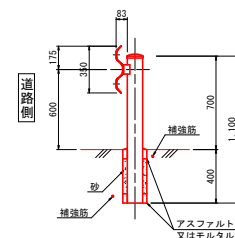


取付詳細図 S=1/10

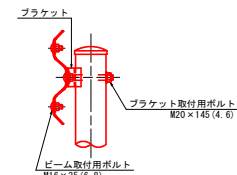


ビーム S=1/10

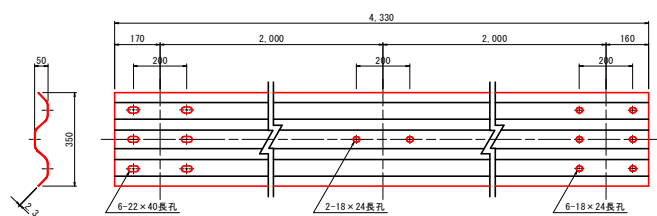


ガードレール補強筋 S=1/20

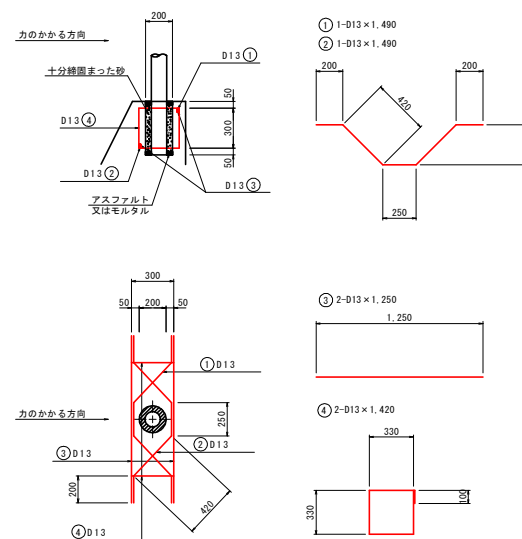


巻袖ビーム S=1/10

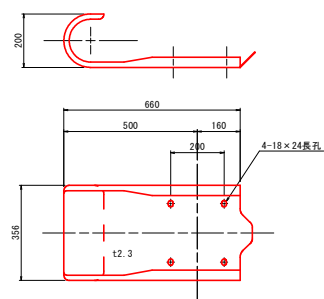


ブラケット S=1/5

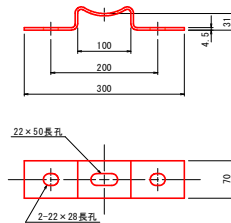

ブラケット取付用ボルト S=1/5

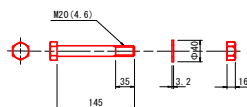

ビーム取付用ボルト S=1/5

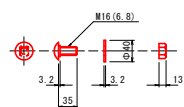

支柱1本当り		
名称	数量	
鉄筋 (D13)	8.28	kg
砂	0.01	m ³
抜型枠 (φ200)	0.40	m

実施設計図面

工事名	R7馬士 大谷郷町線 奥・苗西大谷 道路維持工事 (掘削手続保型)		
路線名等	(一) 大谷郷町線		
工事箇所	美馬市郷町西大谷		
図面名	ガードレール組立詳細図		
縮尺	図示	図面番号	4 / 4
会社名			
事業者名	徳島県西部総合市民局馬士整備部<美馬>		