


平 面 図
S = 1 : 100

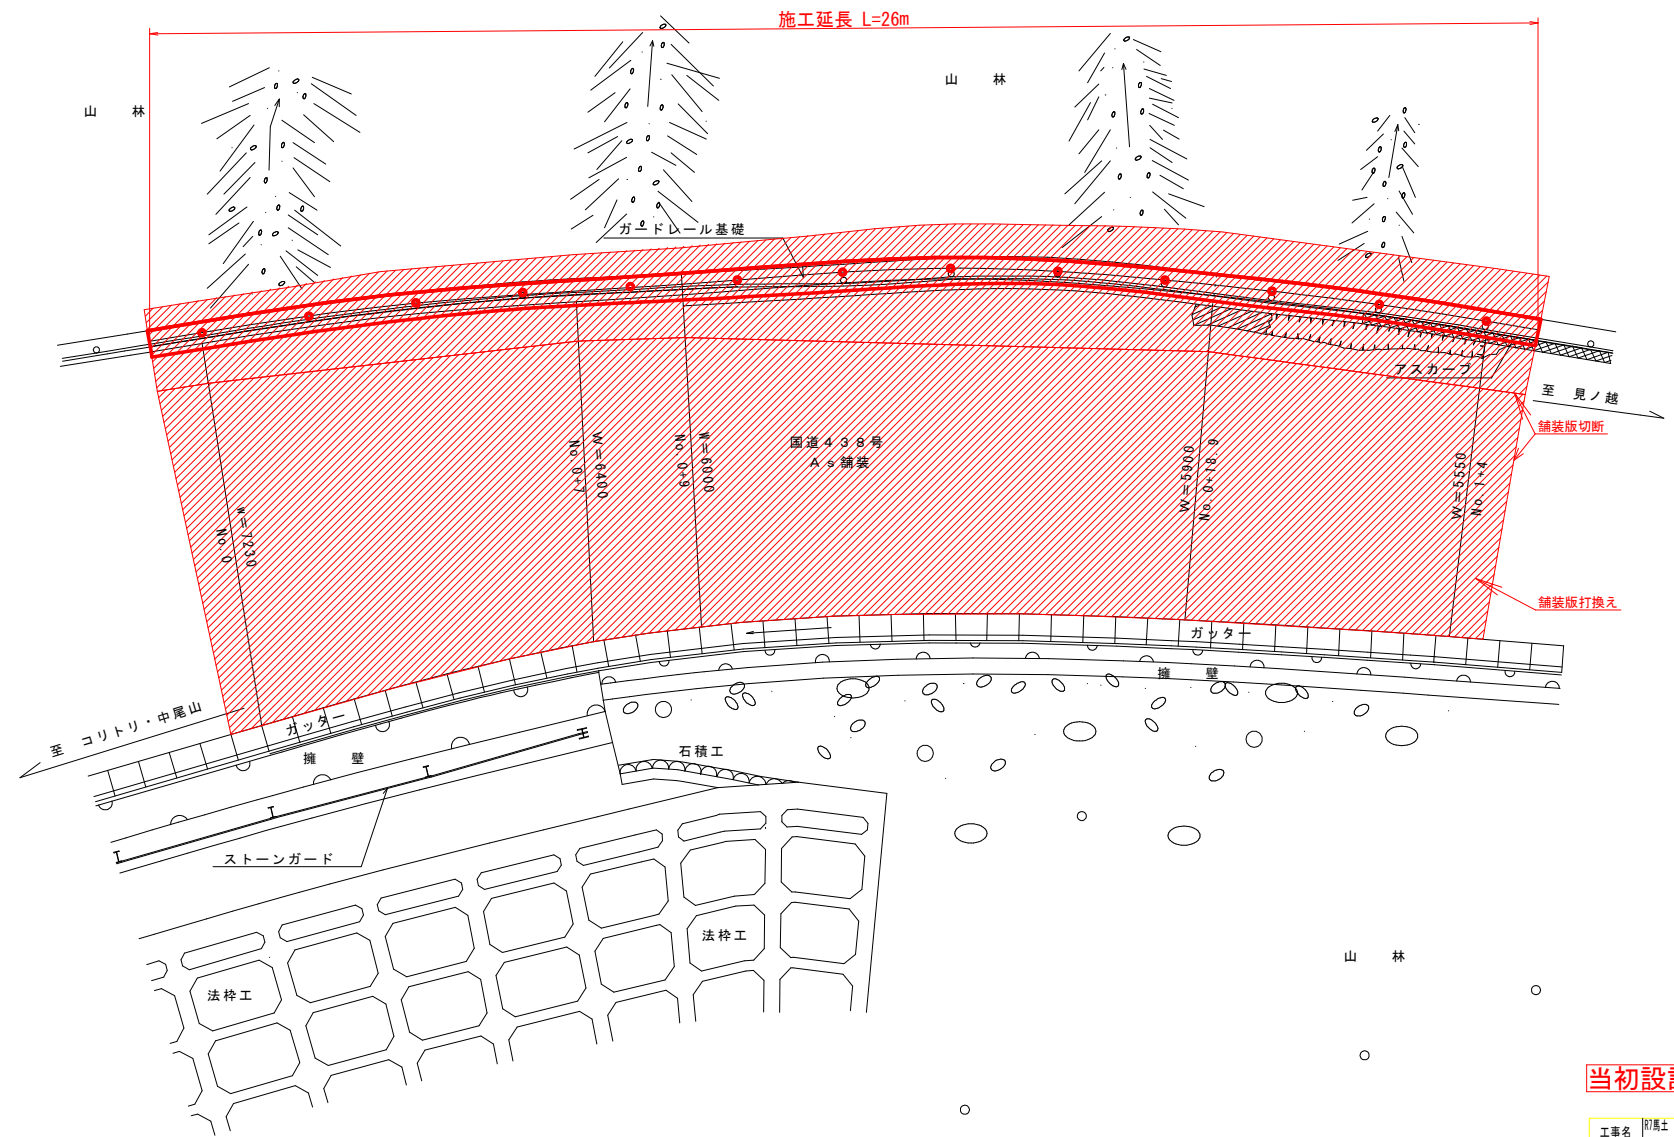


当初設計図面

工事名	[7]馬土 国道438号 美・木屋平川上 道路修繕工事(1) (図1手続表2)			
路線名等	一般国道438号			
工事箇所	美馬市木屋平川上(第1分割)			
図面名	平面図			
縮尺	1:100	図面番号	1	/ 5
会社名				
事業者名	西部総合県民局県土整備部<美馬>			

横 断 図

S = 1 : 100

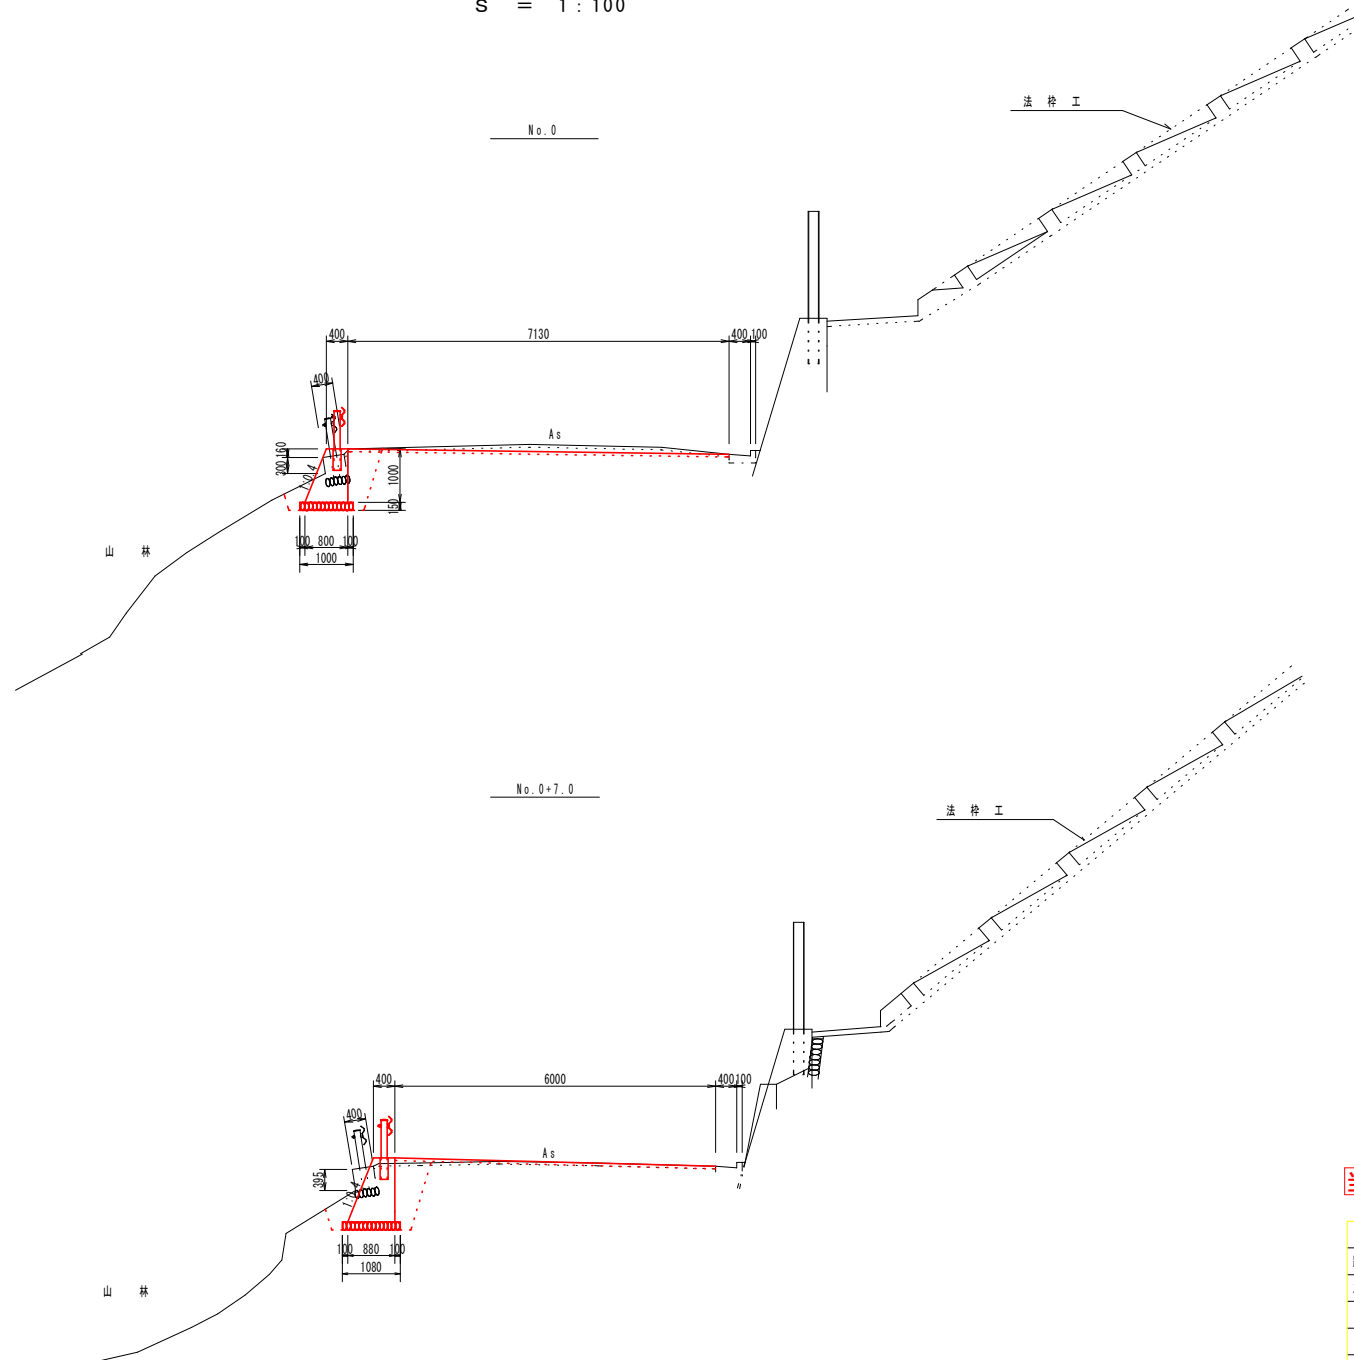


当初設計図面


工事名	[7]馬士 国道438号 美・木屋平川上 道路修繕工事(1) (設計手続送付)		
路線名等	一般国道438号		
工事箇所	美馬市木屋平川上(第1分割)		
図面名	横断図(1)		
縮尺	1:100	図面番号	2 / 5
会社名			
事業者名	西部総合県民局県土整備部<美馬>		

S = 1 : 100

No. 0+8.9
複断面

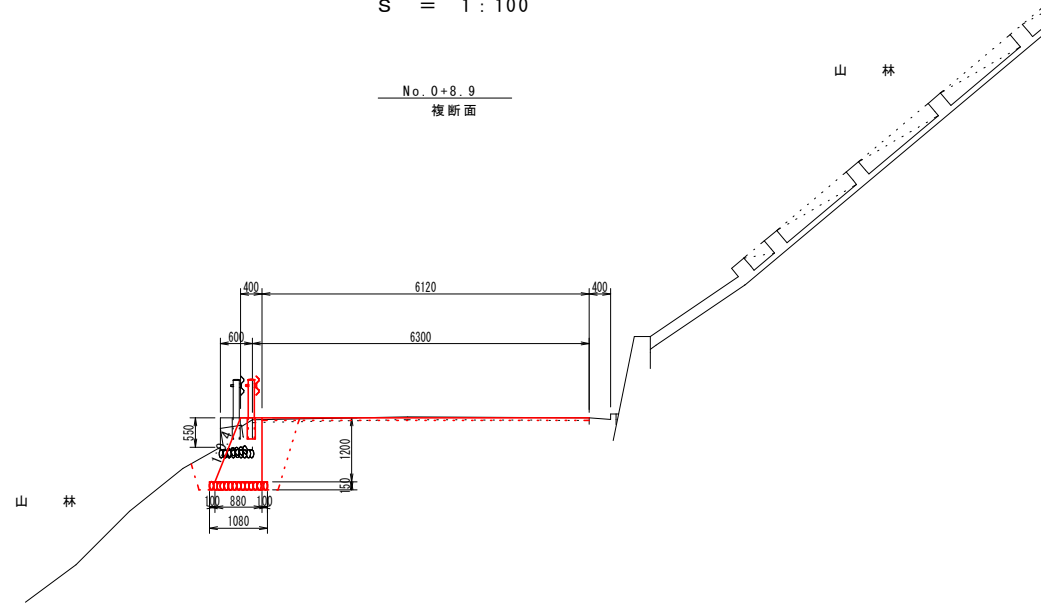

No. 0+18.9

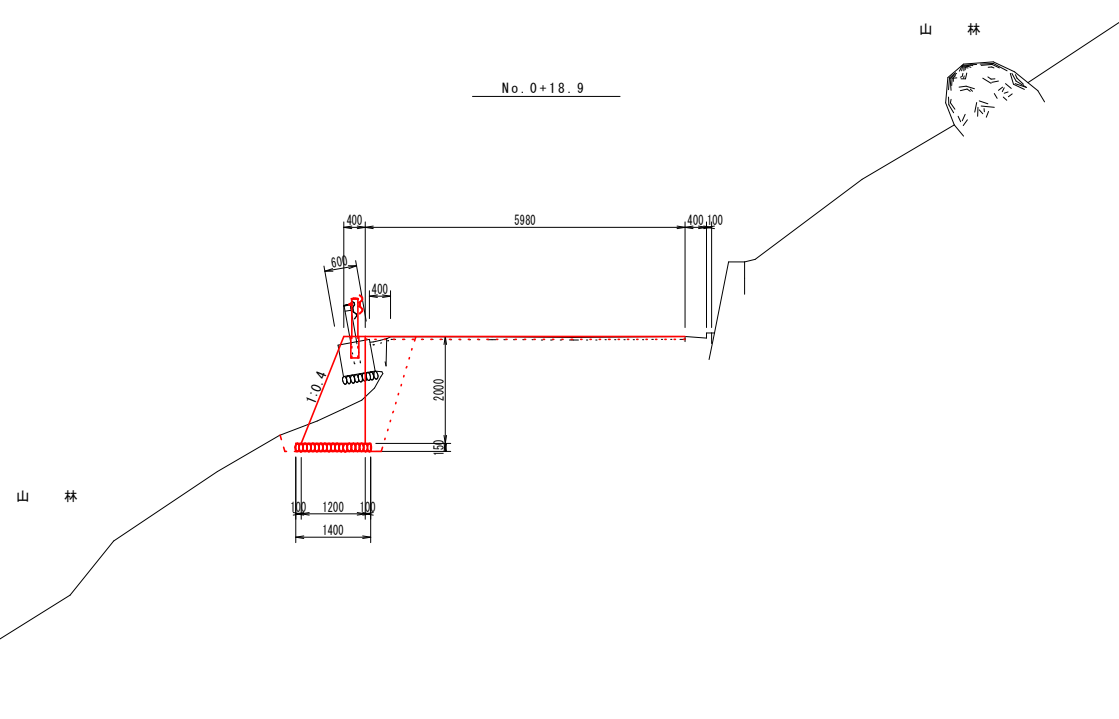


当初設計図面

工事名	新馬土 国道438号 美・木壁平川上 道路修繕工事(1) (仮1号機保安)		
路線名等	一般国道438号		
工事箇所	美馬市木壁平川上(第1分割)		
図面名	横断面(2)		
縮尺	1:100	図面番号	3 / 5
会社名			
事業者名	西部総合農林県民局整備課部<美馬>		

横断図

S = 1 : 100

No. 1+4

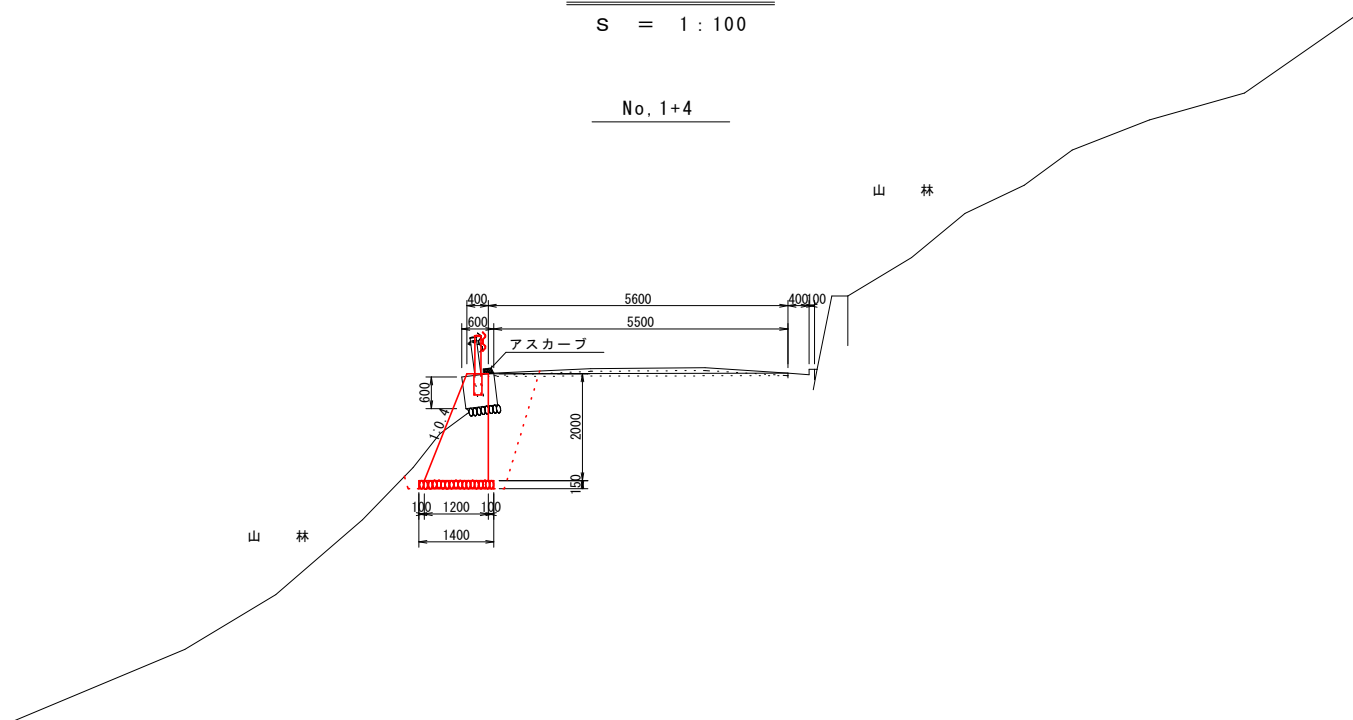

当初設計図面

工事名	[7]馬士 国道438号 美・木屋平川上 道路修繕工事(1) (起工年度指定)				
路線名等	一般国道438号				
工事箇所	美馬市木屋平川上(第1分割)				
図面名	横断図(3)				
縮尺	1:100	図面番号	4	／	5
会社名					
事業者名	西部総合県民局県土整備部<美馬>				

