

設計図面

- ・美馬市脇町（下図赤線内）の県管理河川を対象とする。
- ・業務実施箇所及び時期については、監督員より指示する。
- ・業務数量は予定数量であり、発注後変更することがある。

業 務 名：R7馬土 曾江谷川他 美・脇原他 河川維持業務


施工箇所：美馬市脇町拝原他

＜曾江谷川（堤防）＞
除草 A=5,000m²


＜その他河川＞
伐木除根 A=2,000m²

施工箇所
（その他河川）


施工箇所
（曾江谷川・堤防除草）

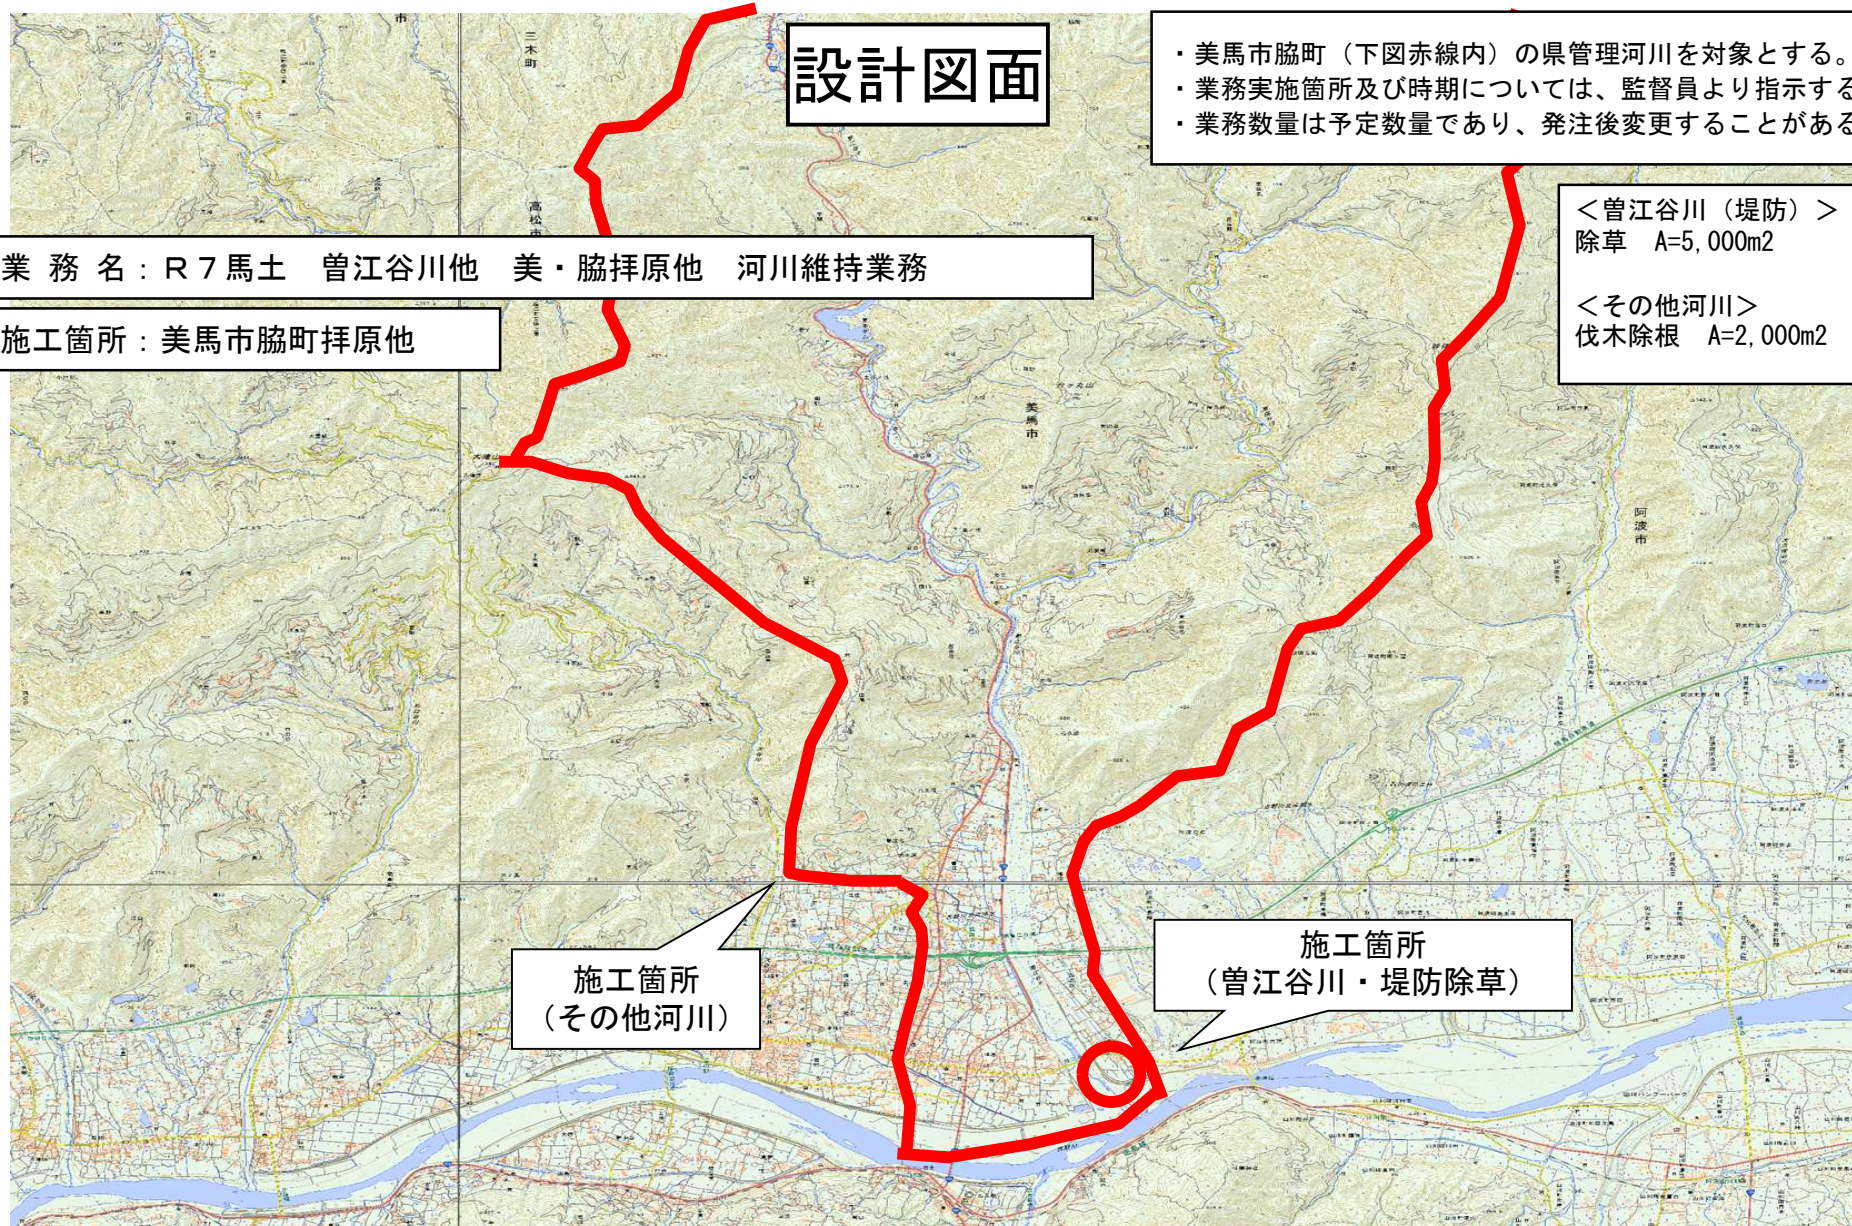

平面図 S=1:2,500

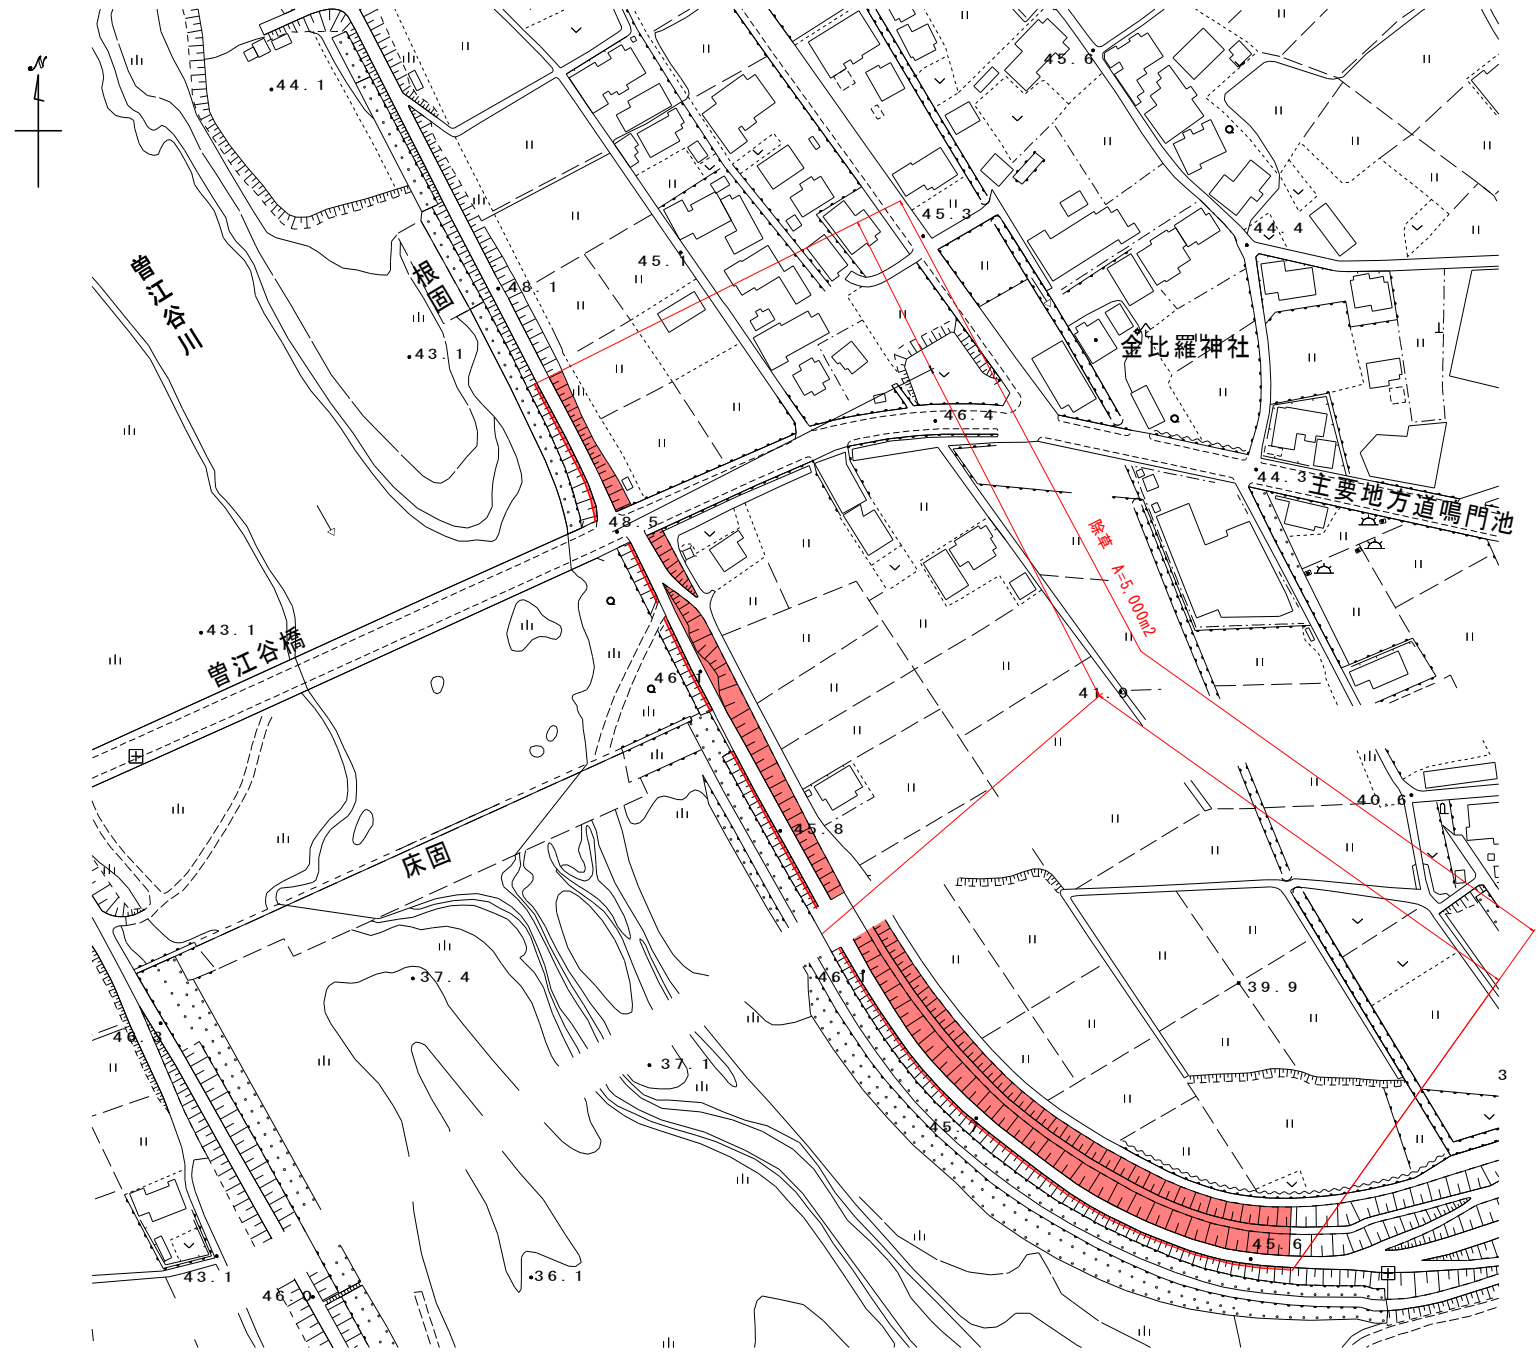

標準断面図 S=1:300

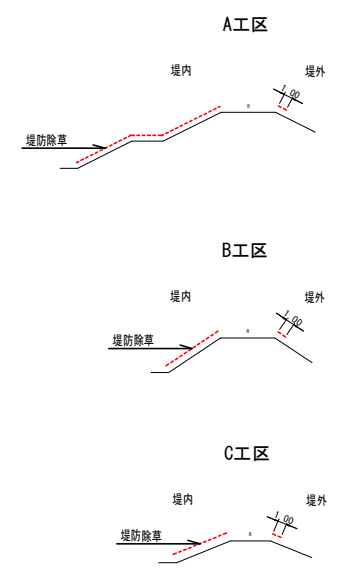

実施設計図面

工事名	R7馬士 曾江谷川地 美・脇持原池 河川維持業務		
路線名等	曾江谷川地		
工事箇所	美馬市脇持原池		
図面名	平面図・標準断面図		
縮尺	図 示	図面番号	1
会社名			
事業名	徳島県西部総合農林局 農土整備部<美馬>		