



平面図 S=free

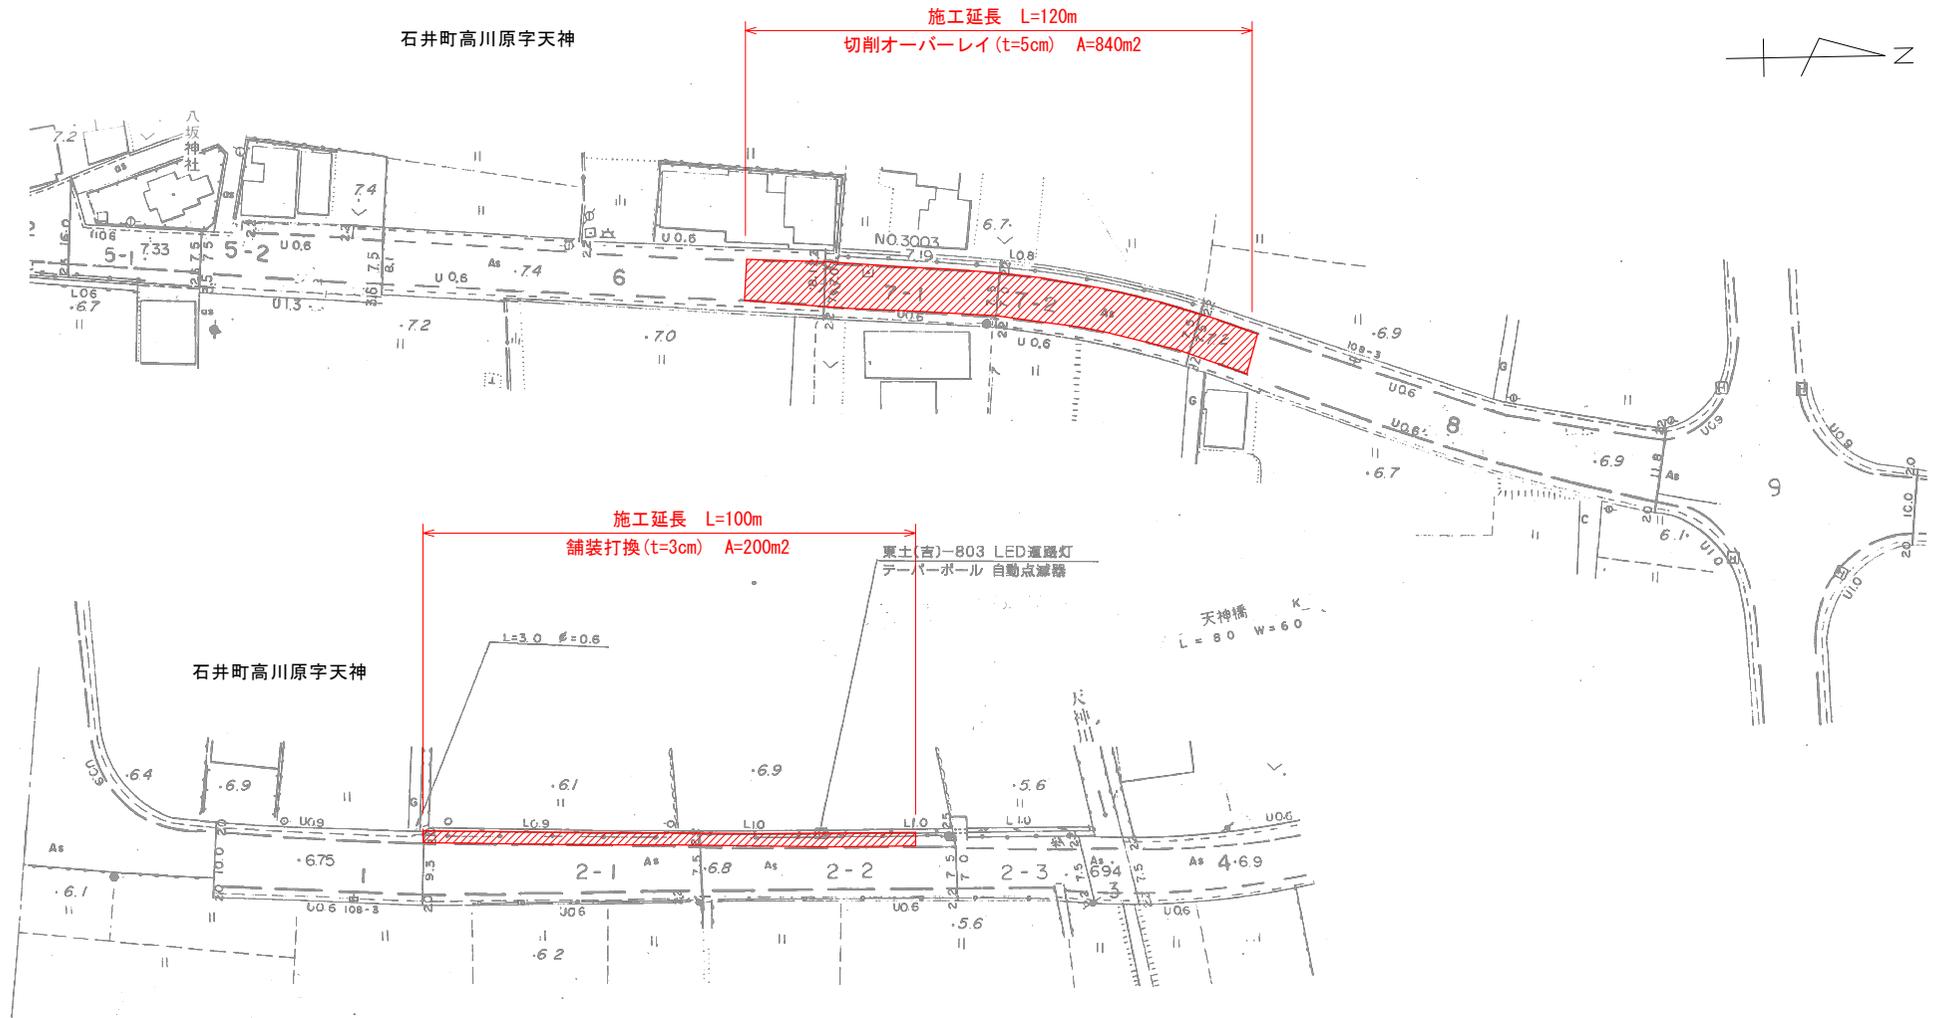

舗装構成図 S=1/100

車道


歩道

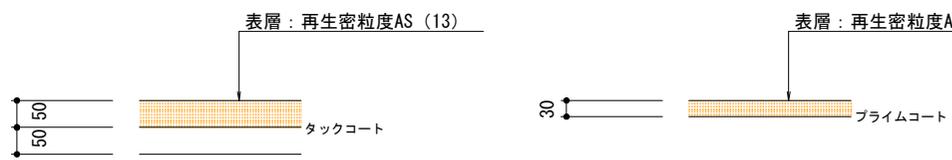


実施設計図書

工事名	R7吉土 石井引田線他 石・高川原他 舗装補修工事 (担い手確保型)		
路線名等	(主) 石井引田線他		
工事箇所	名西郡石井町高川原他		
図面名	平面図・舗装構成図	図面番号	1 / 2
会社名			
事業者名	徳島県東部県土整備局 (吉野川)		

平面図 S=free

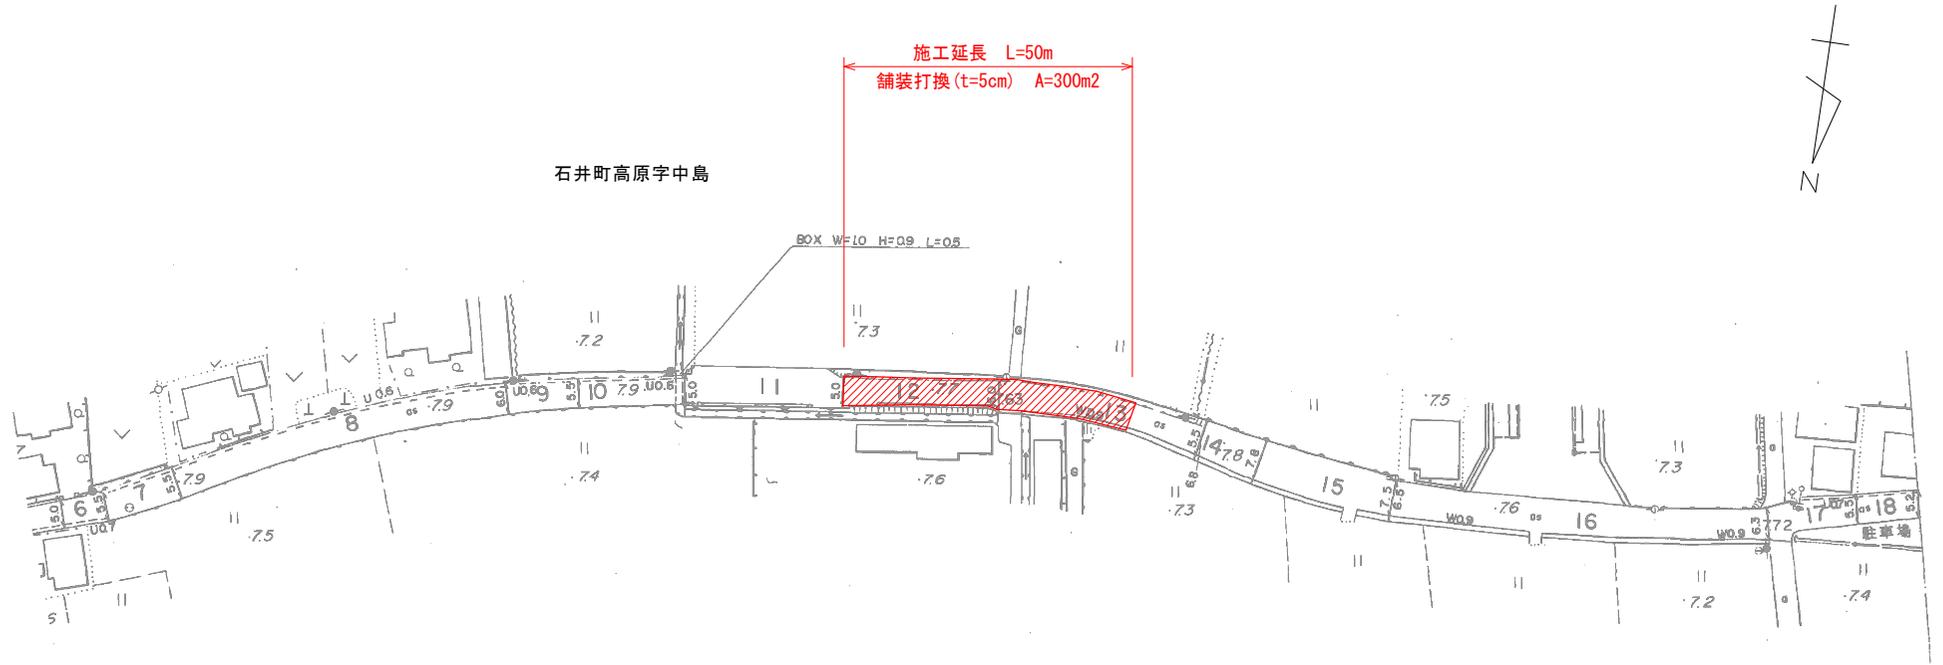

舗装構成図 S=1/100

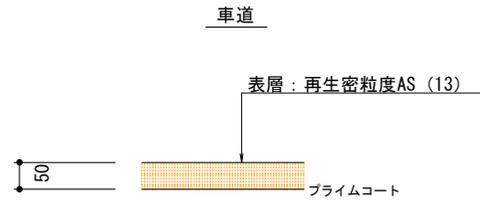

実施設計図面

工事名	R7吉士 石井引田線他 石・高川原他 舗装補修工事 (担い手確保型)		
路線名等	(主) 石井引田線他		
工事箇所	名西郡石井町高原他		
図面名	平面図・舗装構成図		
縮尺	図示	図面番号	2 / 2
会社名			
事業者名	埼玉県東部県土整備局 (吉野川)		