


道路の区分 第3種第5級
設計速度 V=30km/h
幅員構成

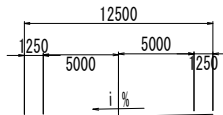

設計速度 V=30km/h

平面線形計画関連規定値


・最小曲線半径 R=30m (65m)

()内は、望ましい値を示す

・車線幅員 $\geq 1m \leq R$ より車線幅員はm設けない

(R $\geq 21m$ の場合、車線幅員量 $\angle w=1.5m$ 、 $W=2.5+1.5=4.0m$ より幅員不要)

平面図 S=1:250

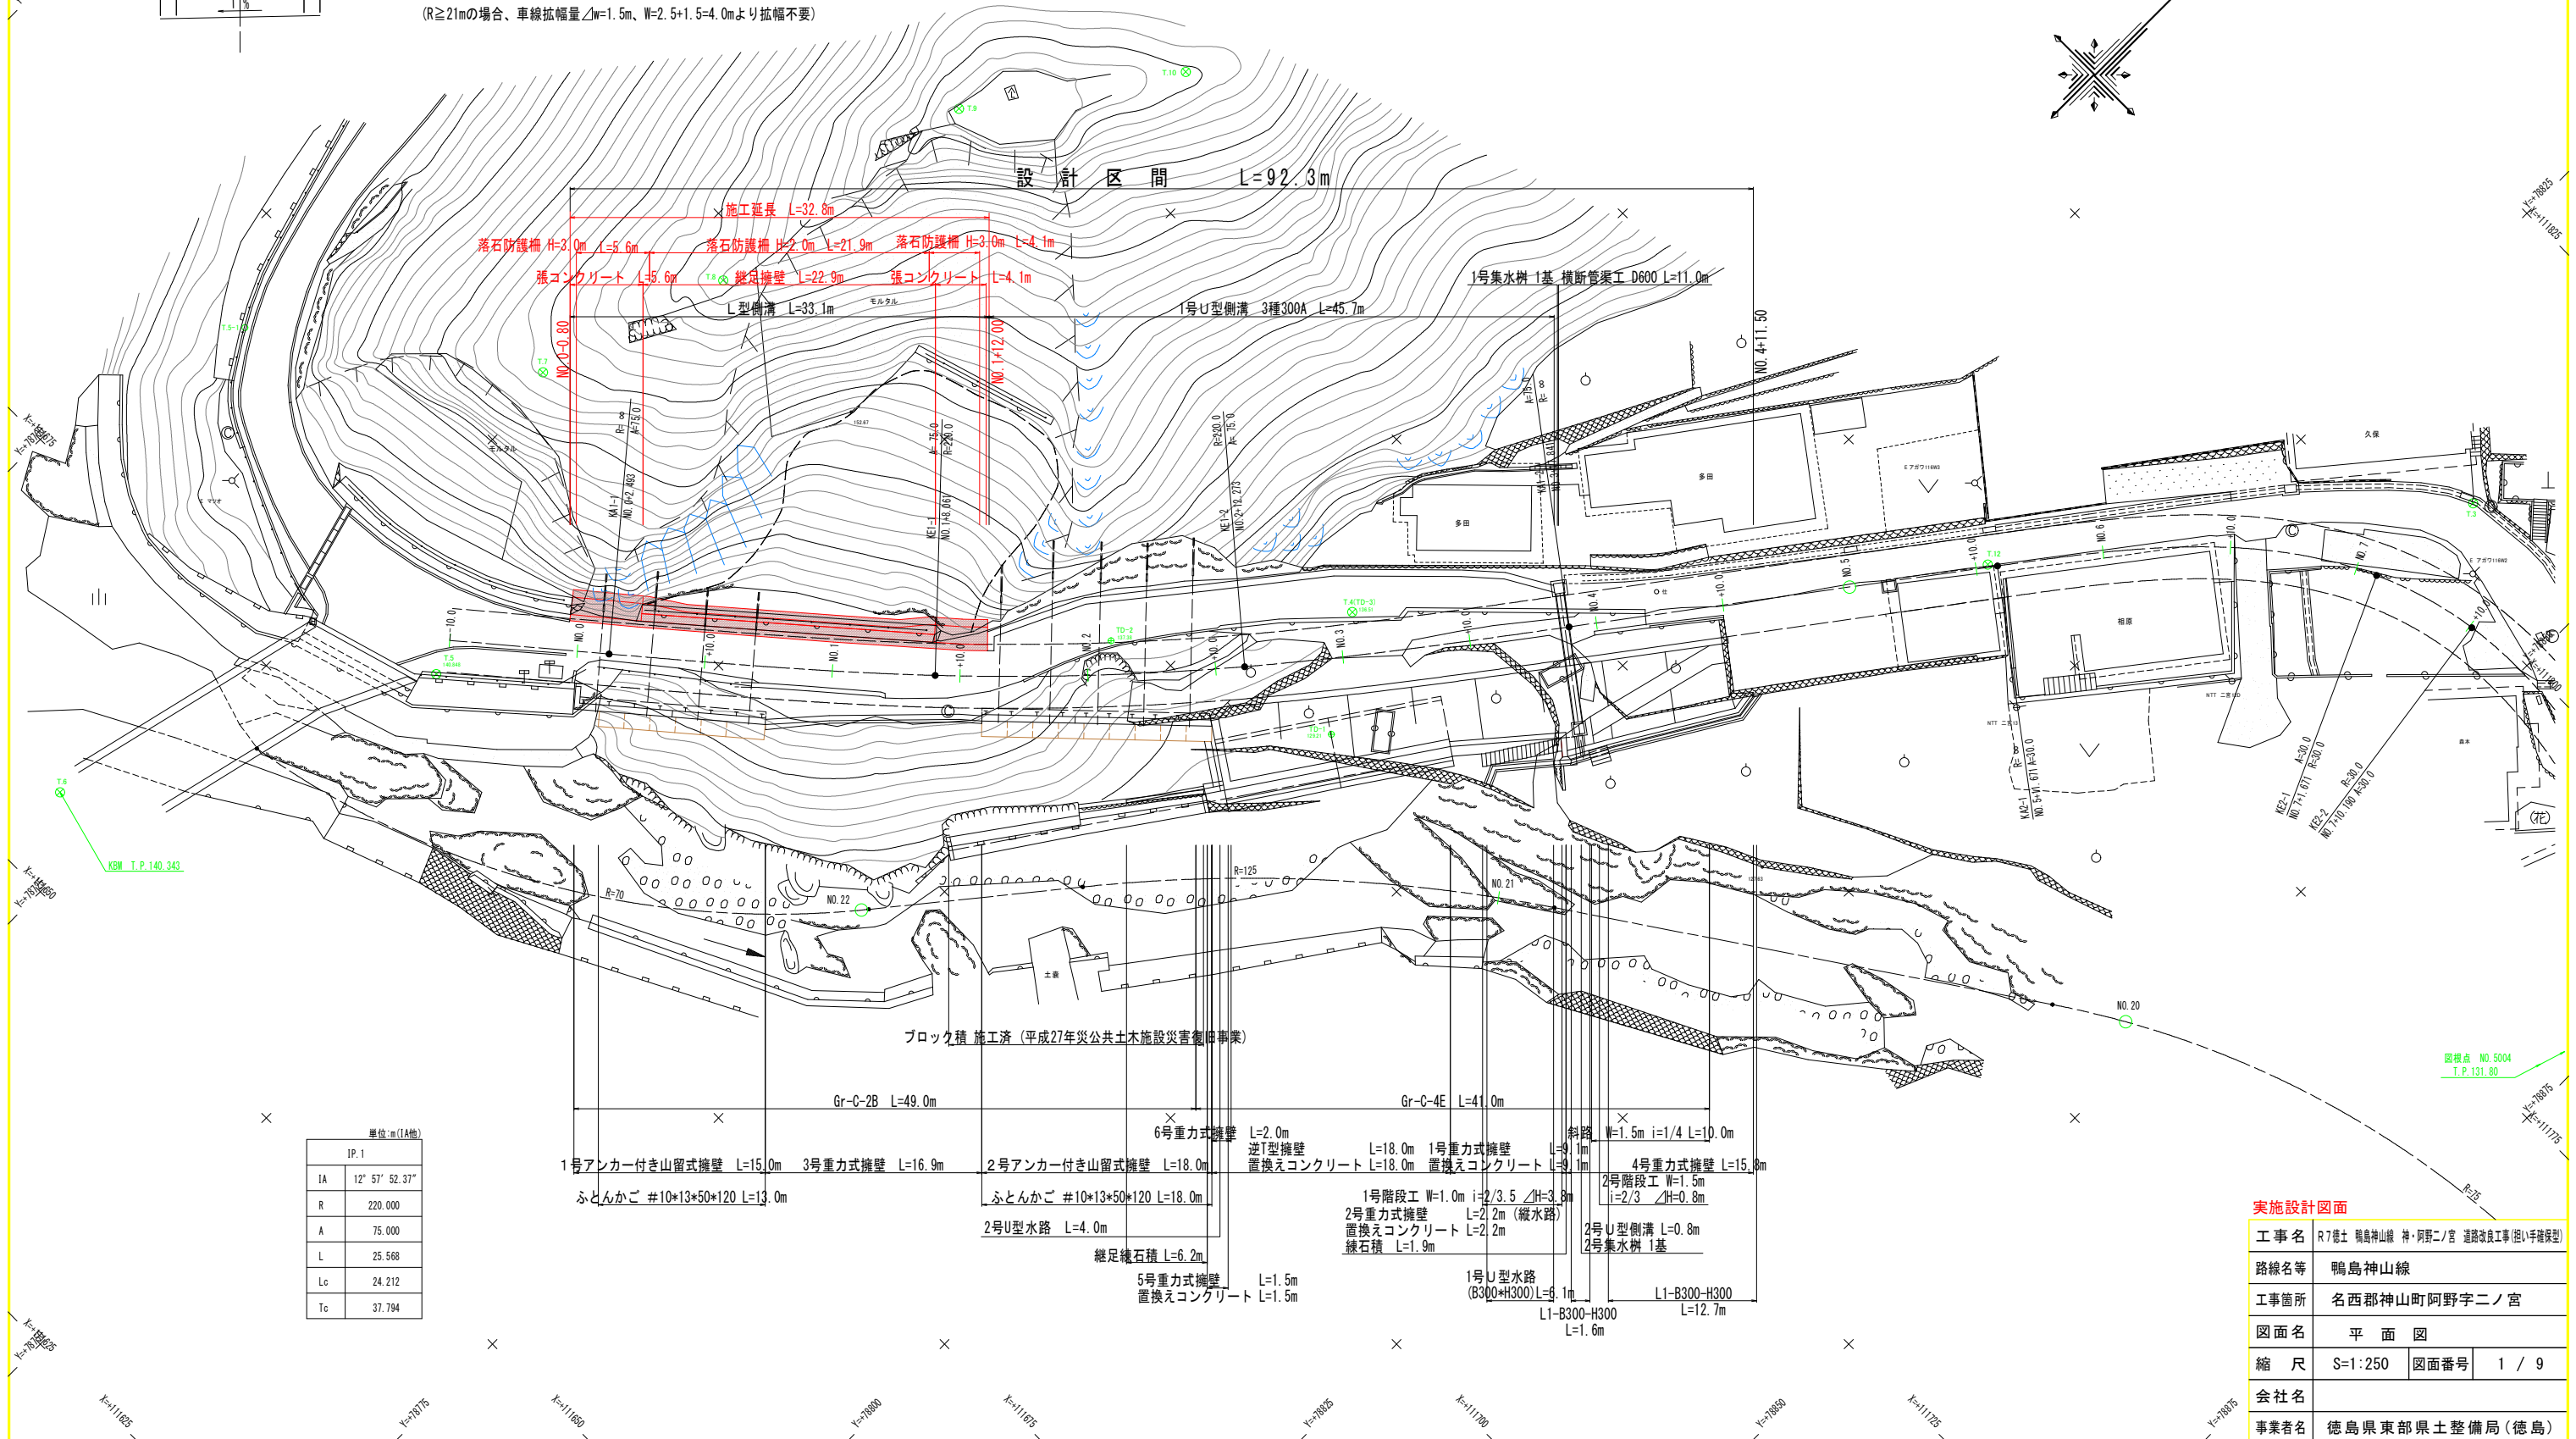


単位:m (1A地)	
IP.1	
IA	12° 57' 52.37"
R	220.000
A	75.000
L	25.568
Lc	24.212
Lc	37.794

実施設計図面

工事名	R7徳島 鴨島神山線 神・阿野二ノ宮 道路改良工事(掘削手続型)		
路線名等	鴨島神山線		
工事箇所	名西郡神山町阿野字二ノ宮		
図面名	平面図		
縮尺	S=1:250	図面番号	1 / 9
会社名			
事業者名	徳島県東部県土整備局(徳島)		

縦断図


VS=1:100
HS=1:500

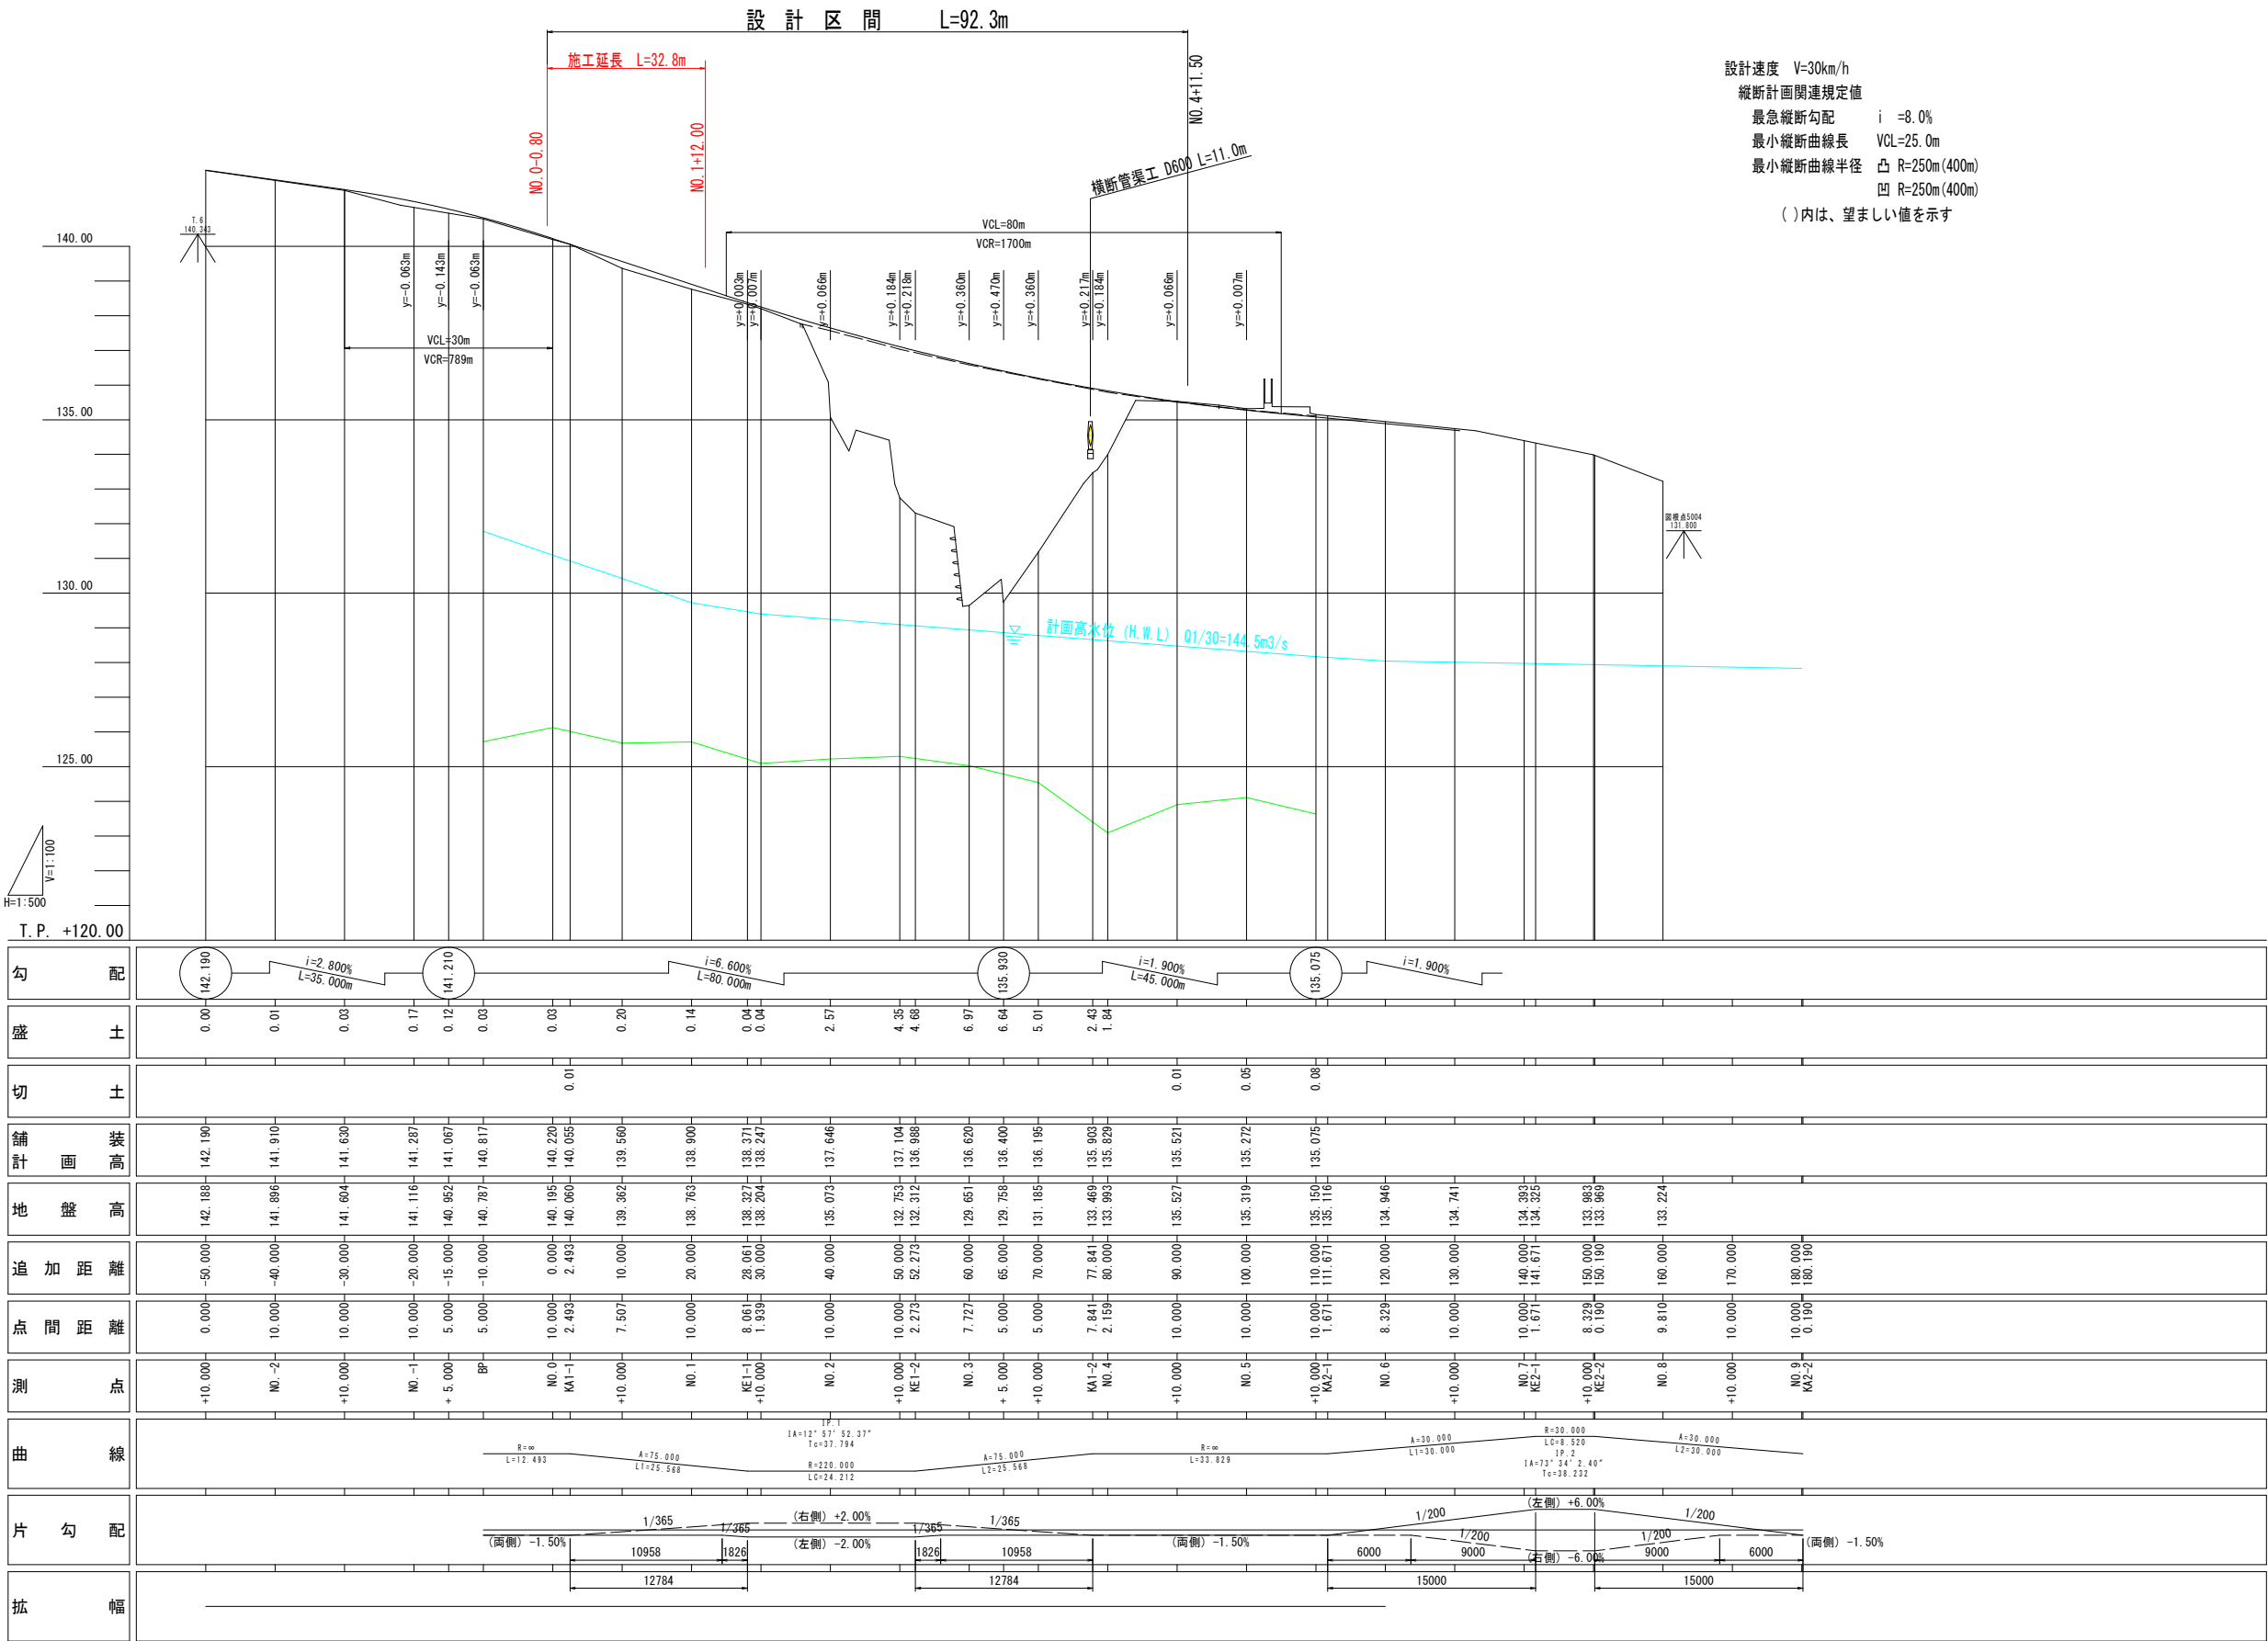

実施設計図面

工事名	R7徳土 鴨島神山線 神・阿野二ノ宮 道路改良工事(掘削手続保型)		
路線名等	鴨島神山線		
工事箇所	名西郡神山町阿野字二ノ宮		
図面名	縦断図		
縮尺	VS=1:100 HS=1:500	図面番号	2 / 9
会社名			
事業者名	徳島県東部県土整備局(徳島)		


標準断面図 S=1:100

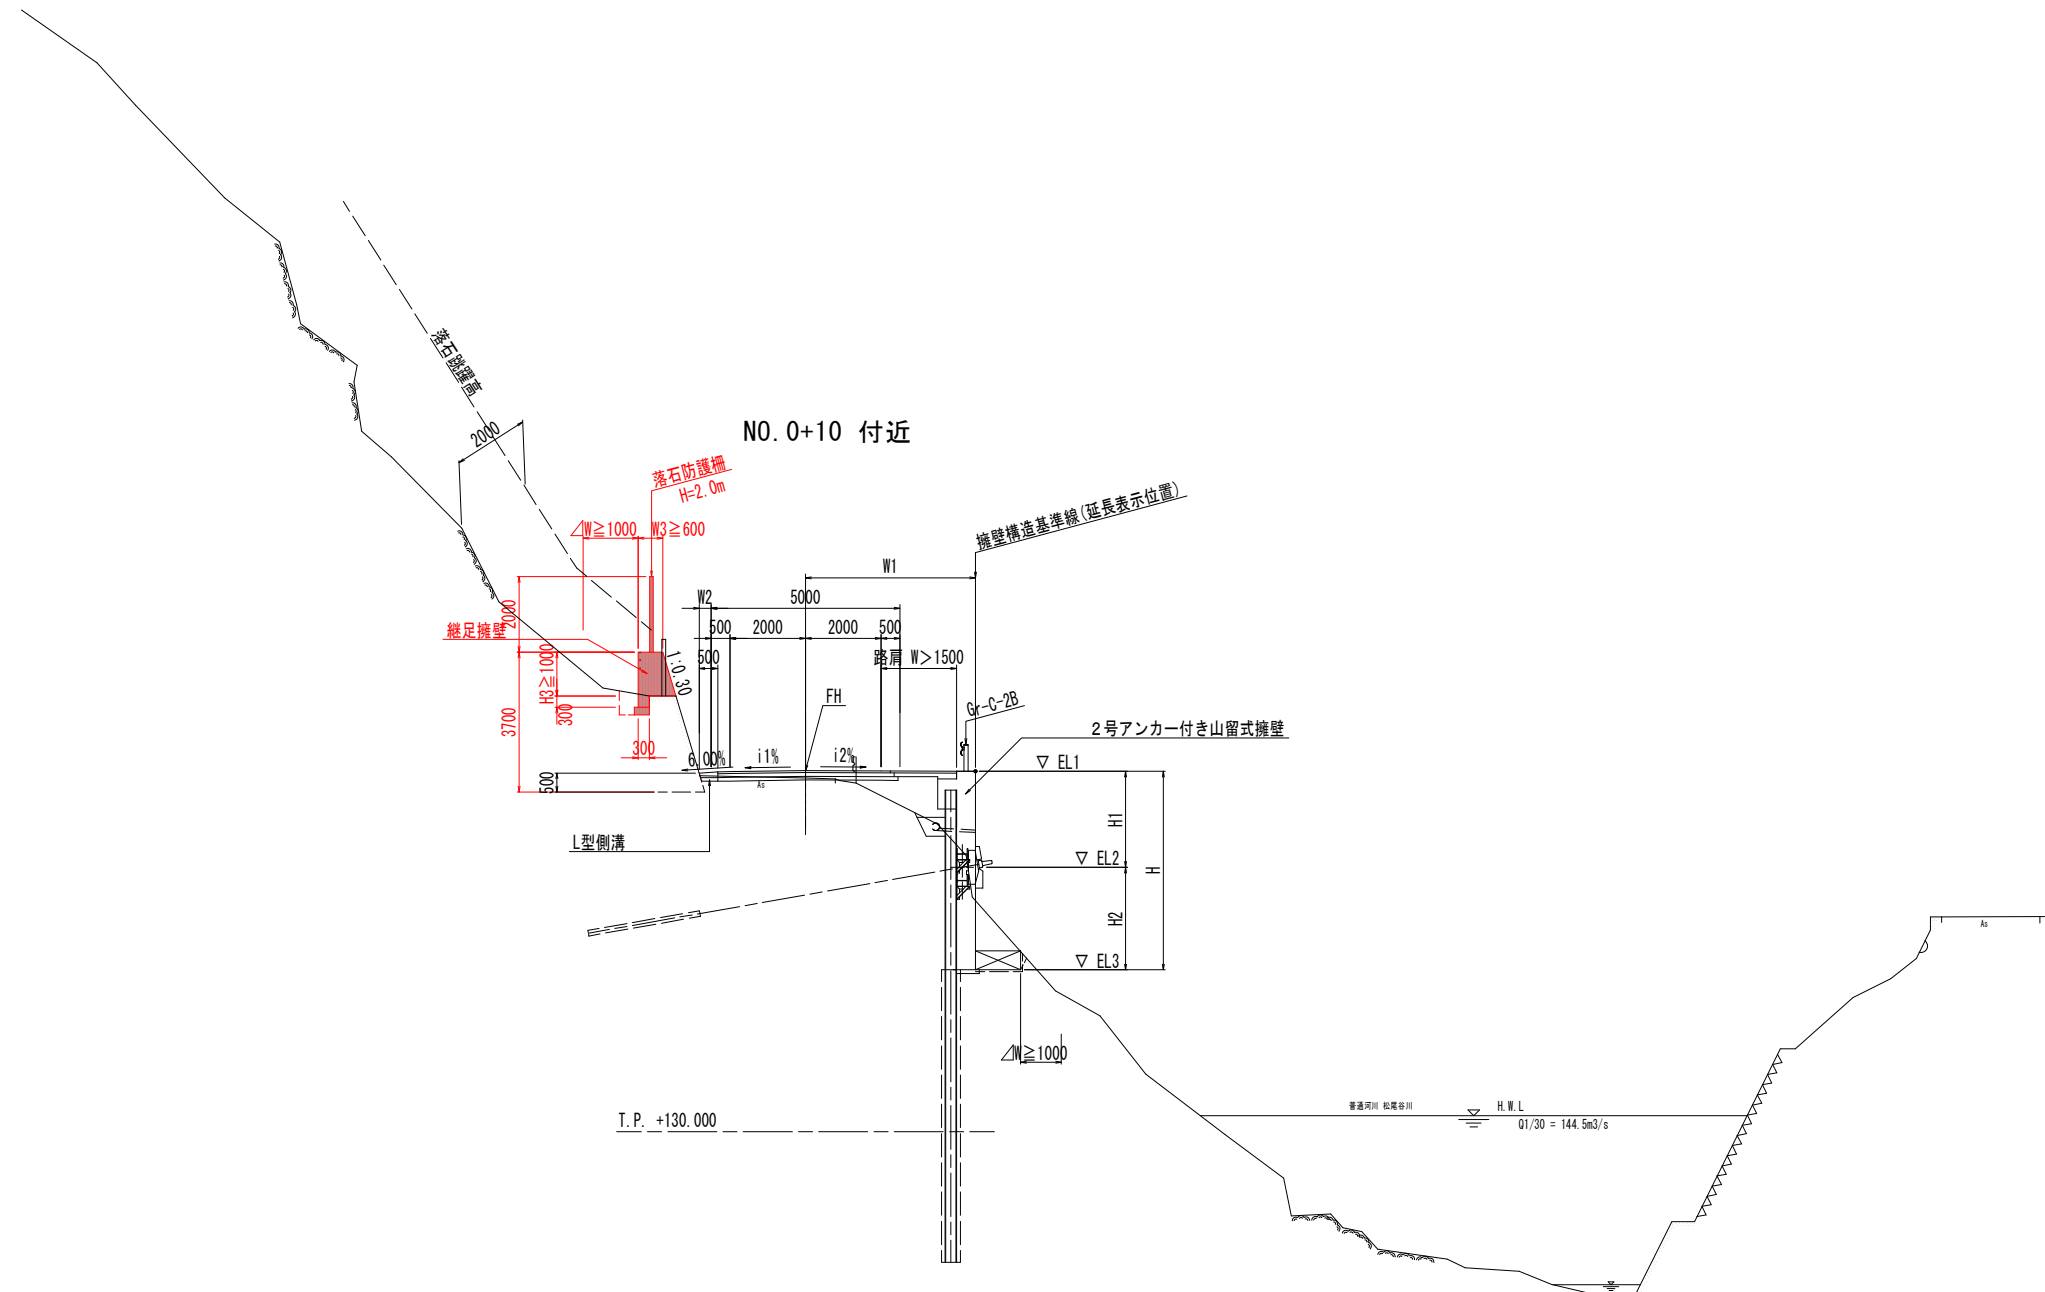

実施設計図面

工事名	R7徳島 鴨島神山線 神・阿野二ノ宮 道路改良工事 (図1手続係型)		
路線名等	鴨島神山線		
工事箇所	名西郡神山町阿野字二ノ宮		
図面名	標準断面図		
縮 尺	S=1:100	図面番号	3 / 9
会社名			
事業者名	徳島県東部県土整備局 (徳島)		


横断図（その１） 1:100

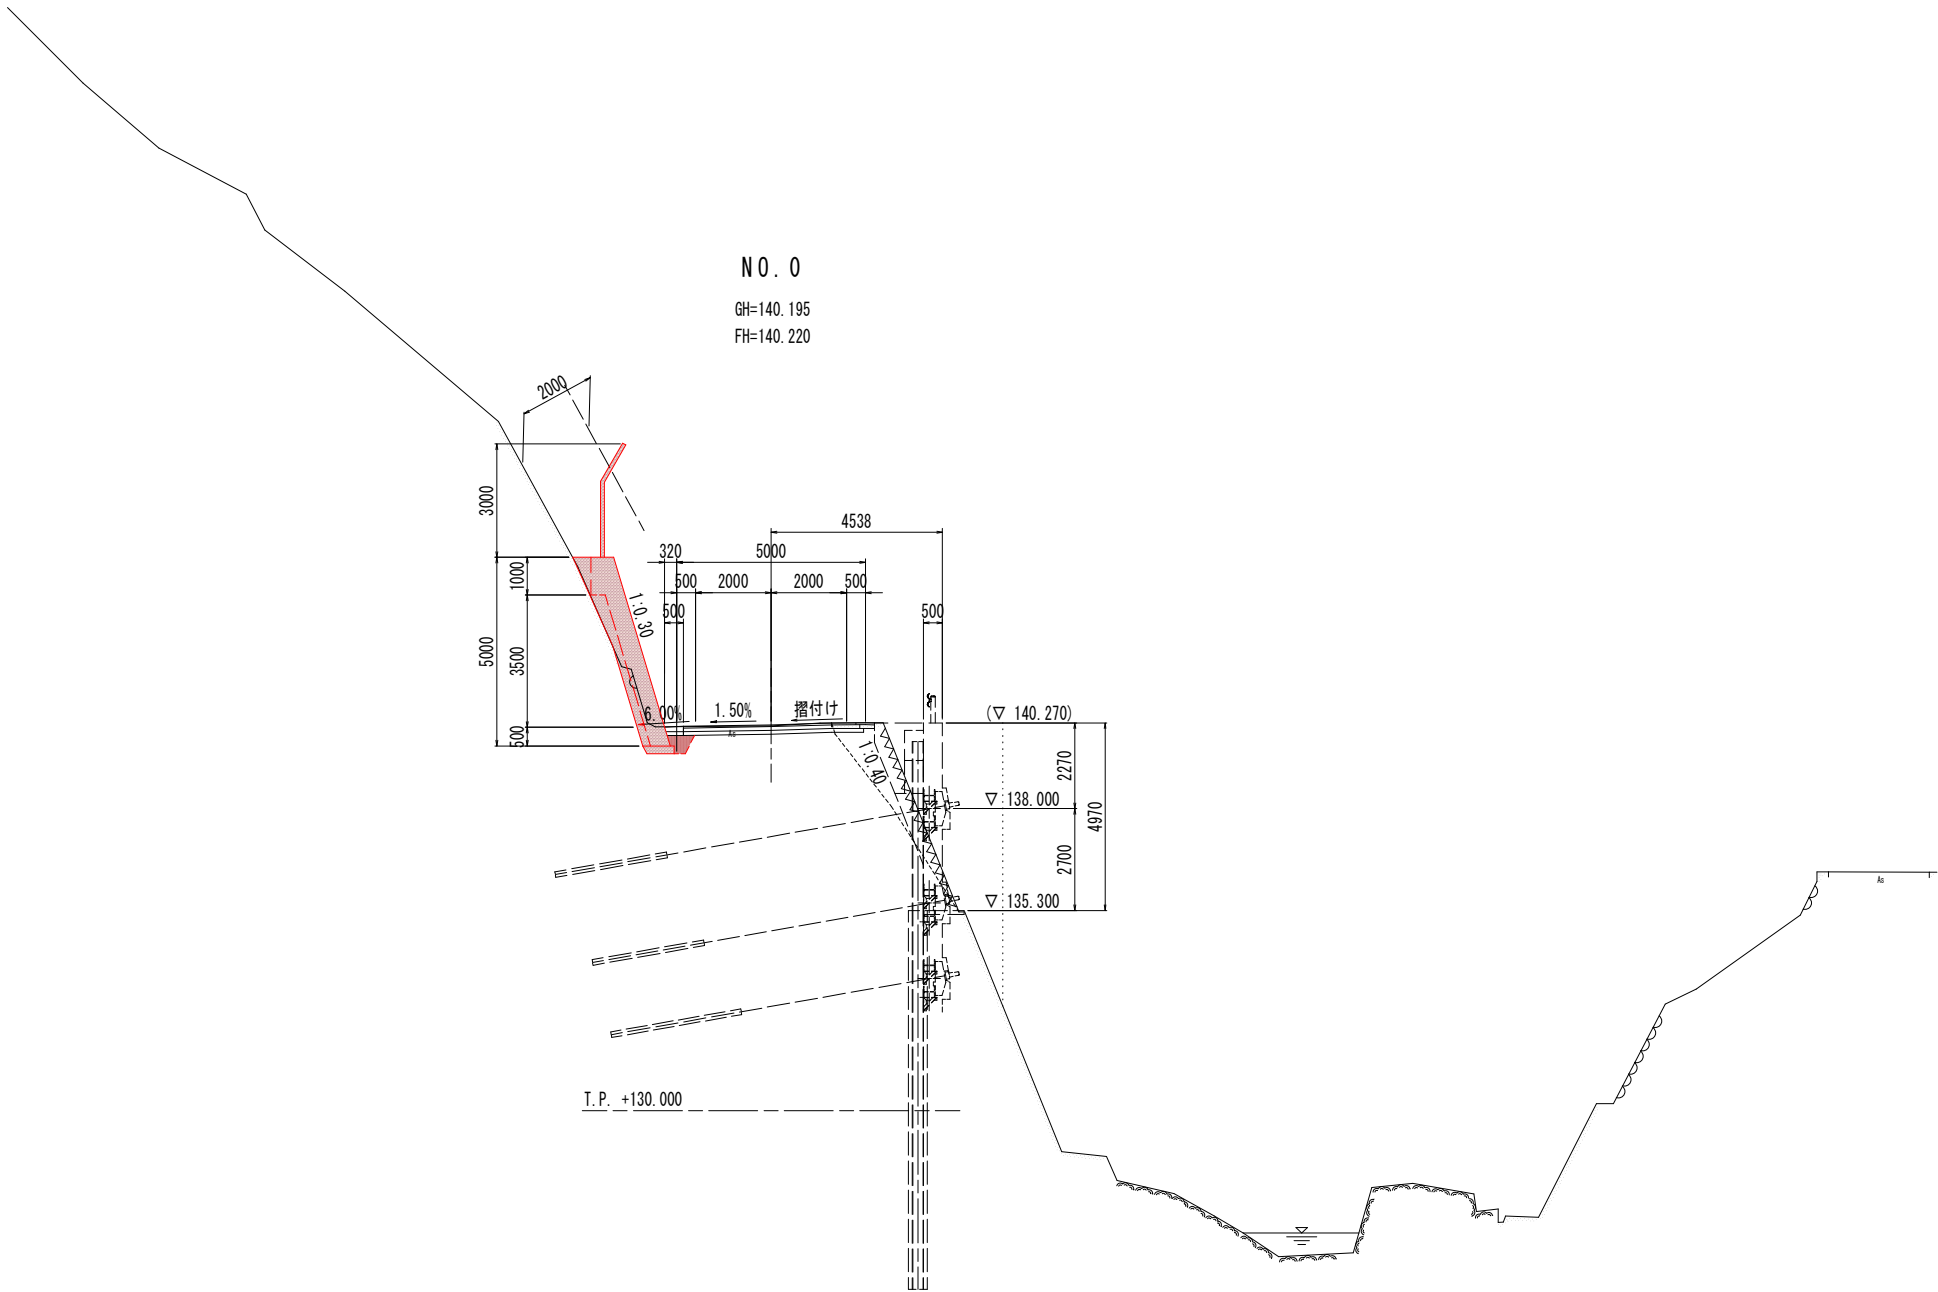

名 称			数 量
掘 削	W $\geq$ 5.0 片切	土砂	
		軟岩I	
	W<5.0 片切	土砂	
		軟岩I	
路床盛土	W<2.5		
	2.5 $\leq$ W<4.0		
	4.0 $\leq$ W		
路体盛土	W<2.5		
	2.5 $\leq$ W<4.0		
	4.0 $\leq$ W		
路肩盛土			
床掘B		土砂	0.6
		軟岩I	
埋 戻	4.0 $\leq$ W		
	1.0 $\leq$ W<4.0		
	W<1.0		0.2
基面整正			0.7
コンクリート取壊し			
間詰めコンクリート			1.18

実施設計図面 NO. 0			
工事名	R7徳土 鴨島神山線 神・阿野二ノ宮 道路改良工事(控い手確保型)		
路線名等	鴨島神山線		
工事箇所	名西郡神山町阿野字二ノ宮		
図面名	横断図（その１）		
縮 尺	S=1:100	図面番号	4 / 9
会社名			
事業者名	徳島県東部県土整備局（徳島）		

横断図（その２） 1:100

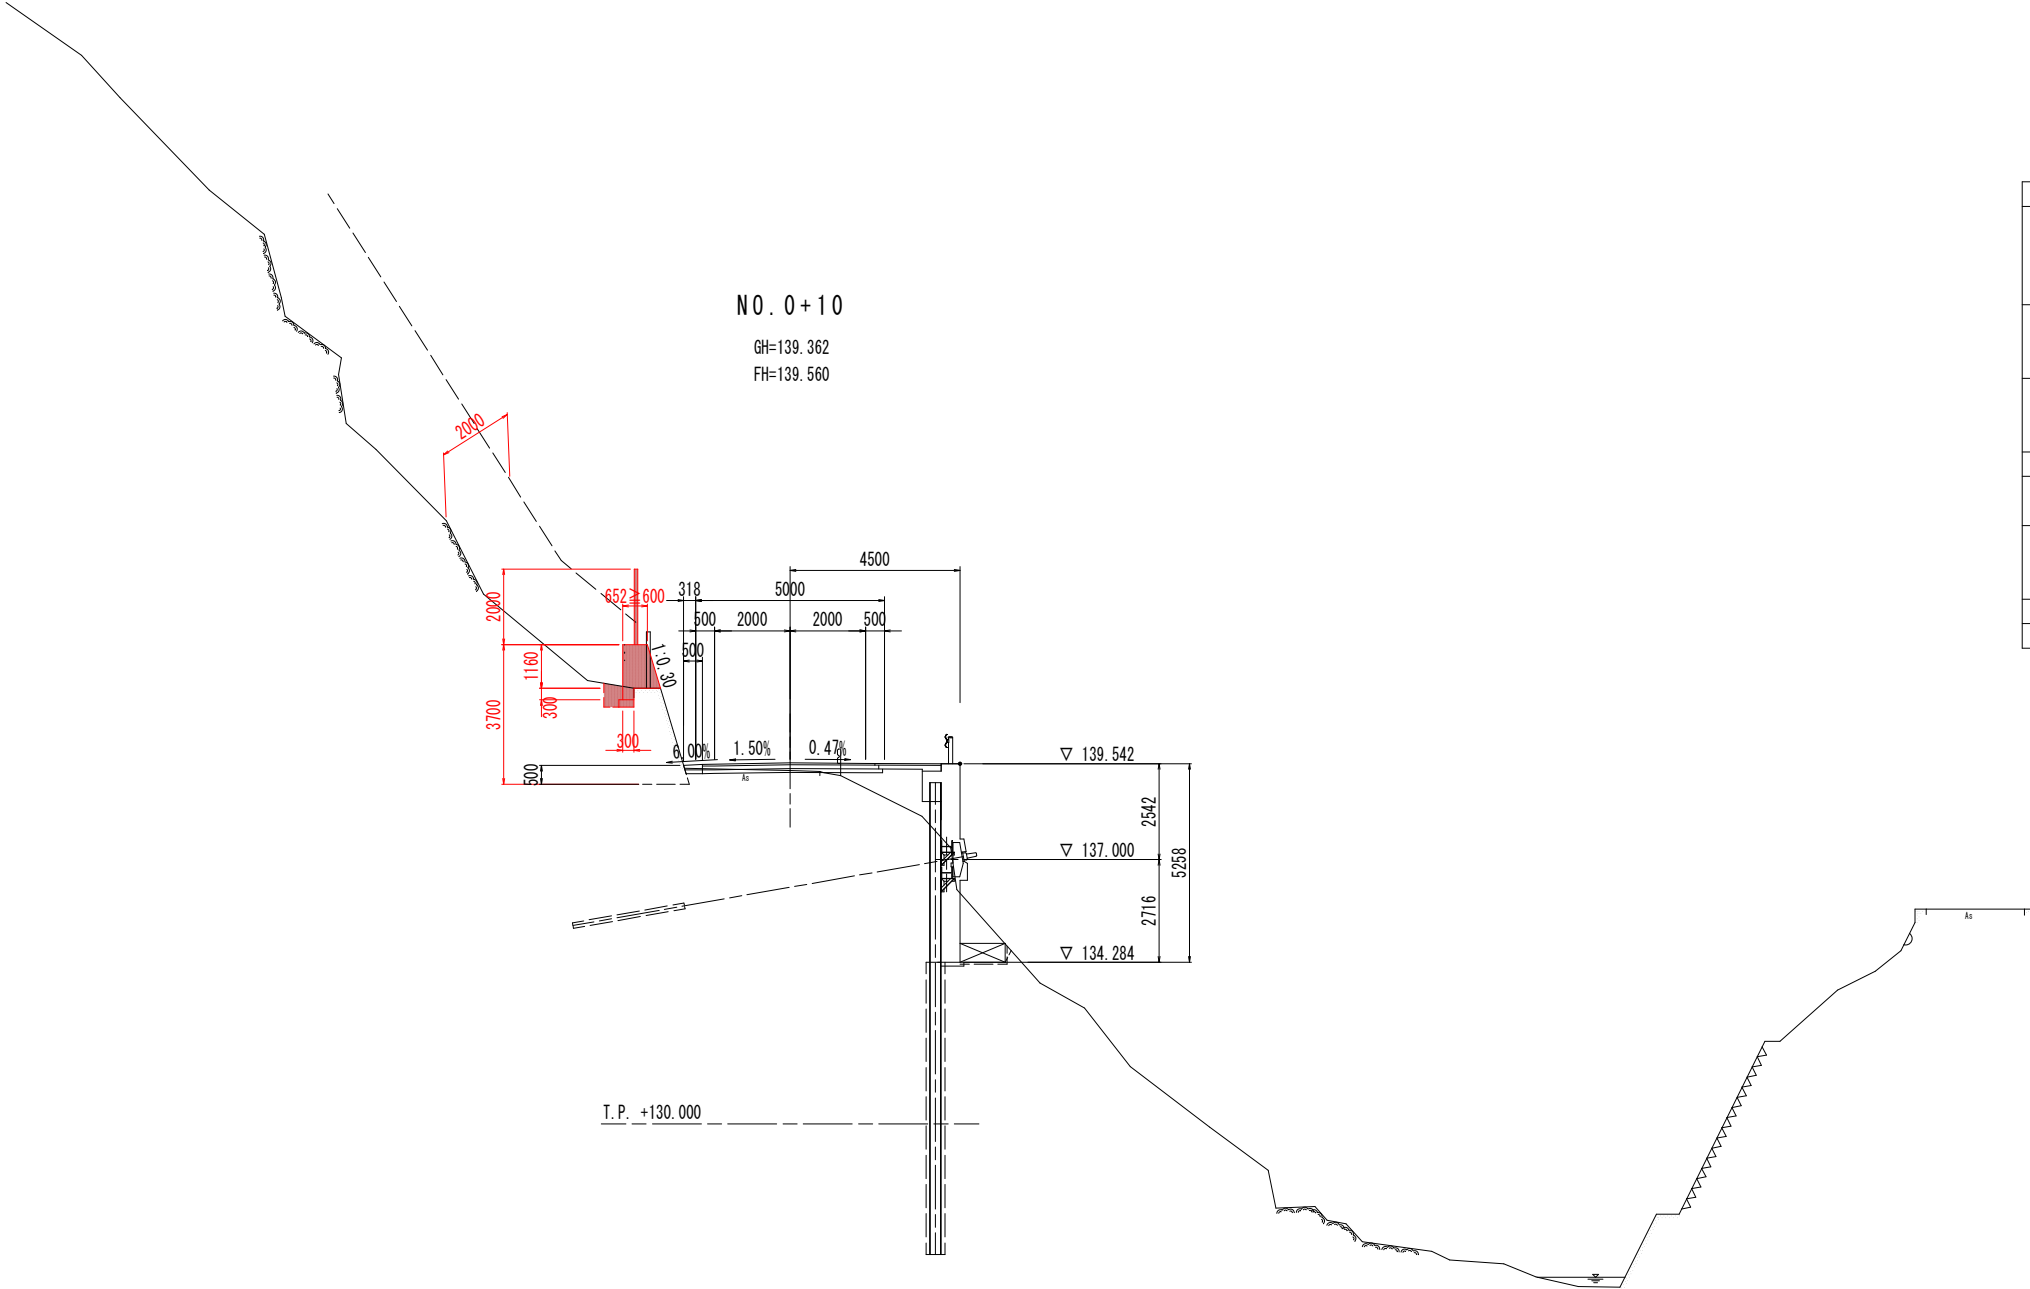


名 称		数 量
掘 削	W $\geq$ 5.0 片切	土砂
		軟岩I
	W $<$ 5.0 片切	土砂
		軟岩I
路床盛土	W $<$ 2.5	
	2.5 $\leq$ W $<$ 4.0	
	4.0 $\leq$ W	
路体盛土	W $<$ 2.5	
	2.5 $\leq$ W $<$ 4.0	
	4.0 $\leq$ W	
路肩盛土		
床掘B		土砂
		軟岩I
埋 戻	4.0 $\leq$ W	
	1.0 $\leq$ W $<$ 4.0	
	W $<$ 1.0	0.3
基面整正		0.4
コンクリート取壊し		

実施設計図面 NO. 0+10

工事名	R7徳島 鳴島神山線 神・阿野二ノ宮 道路改良工事(招入手続採用)		
路線名等	鳴島神山線		
工事箇所	名西郡神山町阿野字二ノ宮		
図面名	横断図(その2)		
縮 尺	S=1:100	図面番号	5 / 9
会社名			
事業者名	徳島県東部県土整備局(徳島)		


横断図（その3） 1:100

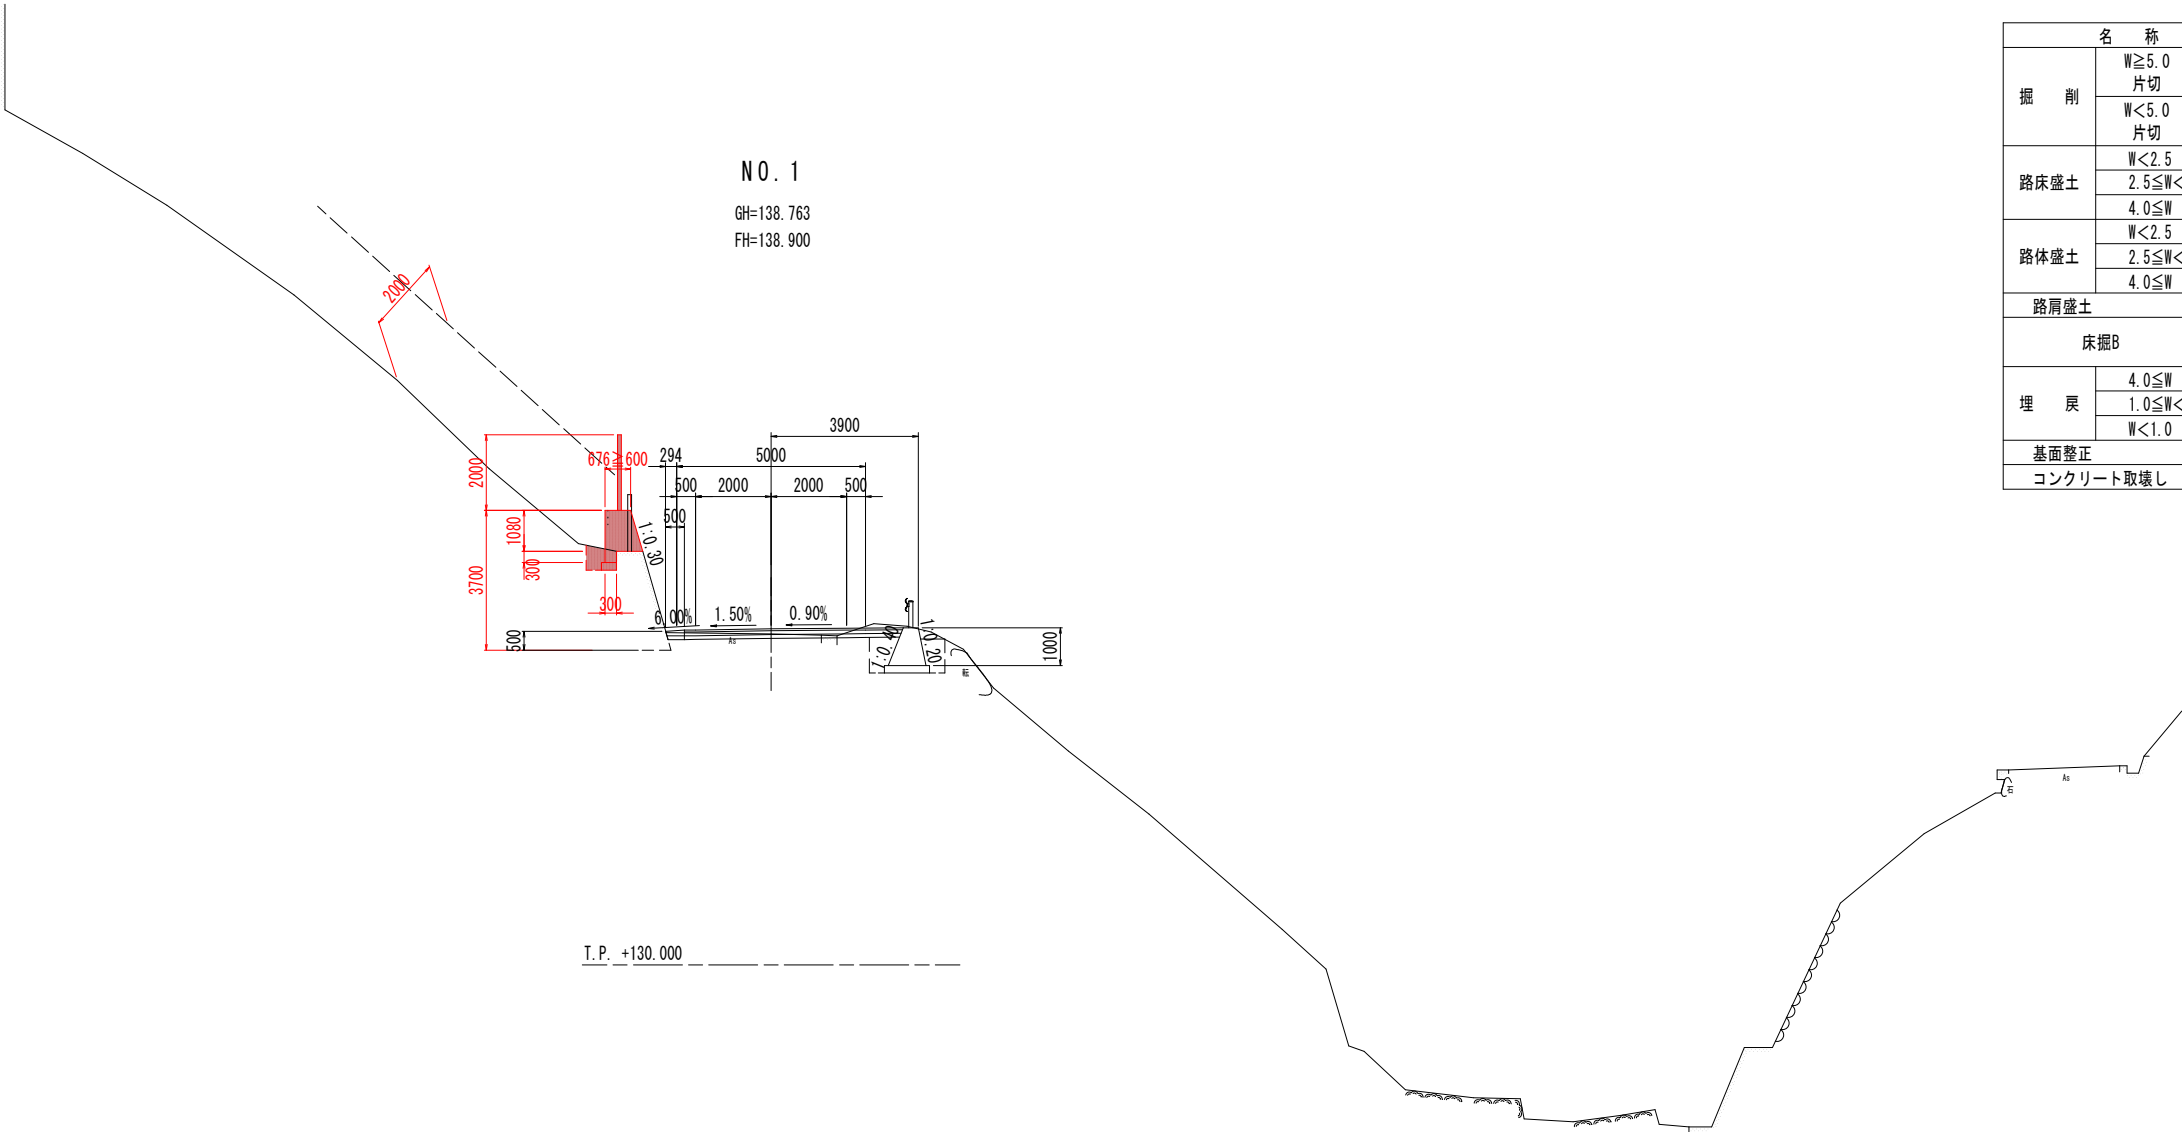

名 称			数 量
掘 削	W≧5.0	土砂	
		軟岩I	
	W<5.0	土砂	
		軟岩I	
路床盛土	W<2.5		
	2.5≦W<4.0		
	4.0≦W		
路体盛土	W<2.5		
	2.5≦W<4.0		
	4.0≦W		
路肩盛土			
床掘B	土砂		0.5
	軟岩I		
埋 戻	4.0≦W		
	1.0≦W<4.0		
	W<1.0		0.3
基面整正			0.4
コンクリート取壊し			

実施設計図面 NO. 1			
工 事 名	R7徳島 鴨島神山線 神・阿野二ノ宮 道路改良工事(掘削手続保型)		
路線名等	鴨島神山線		
工事箇所	名西郡神山町阿野字二ノ宮		
図 面 名	横断図（その3）		
縮 尺	S=1:100	図面番号	6 / 9
会 社 名			
事業者名	徳島県東部県土整備局(徳島)		

横断図（その４） 1:100

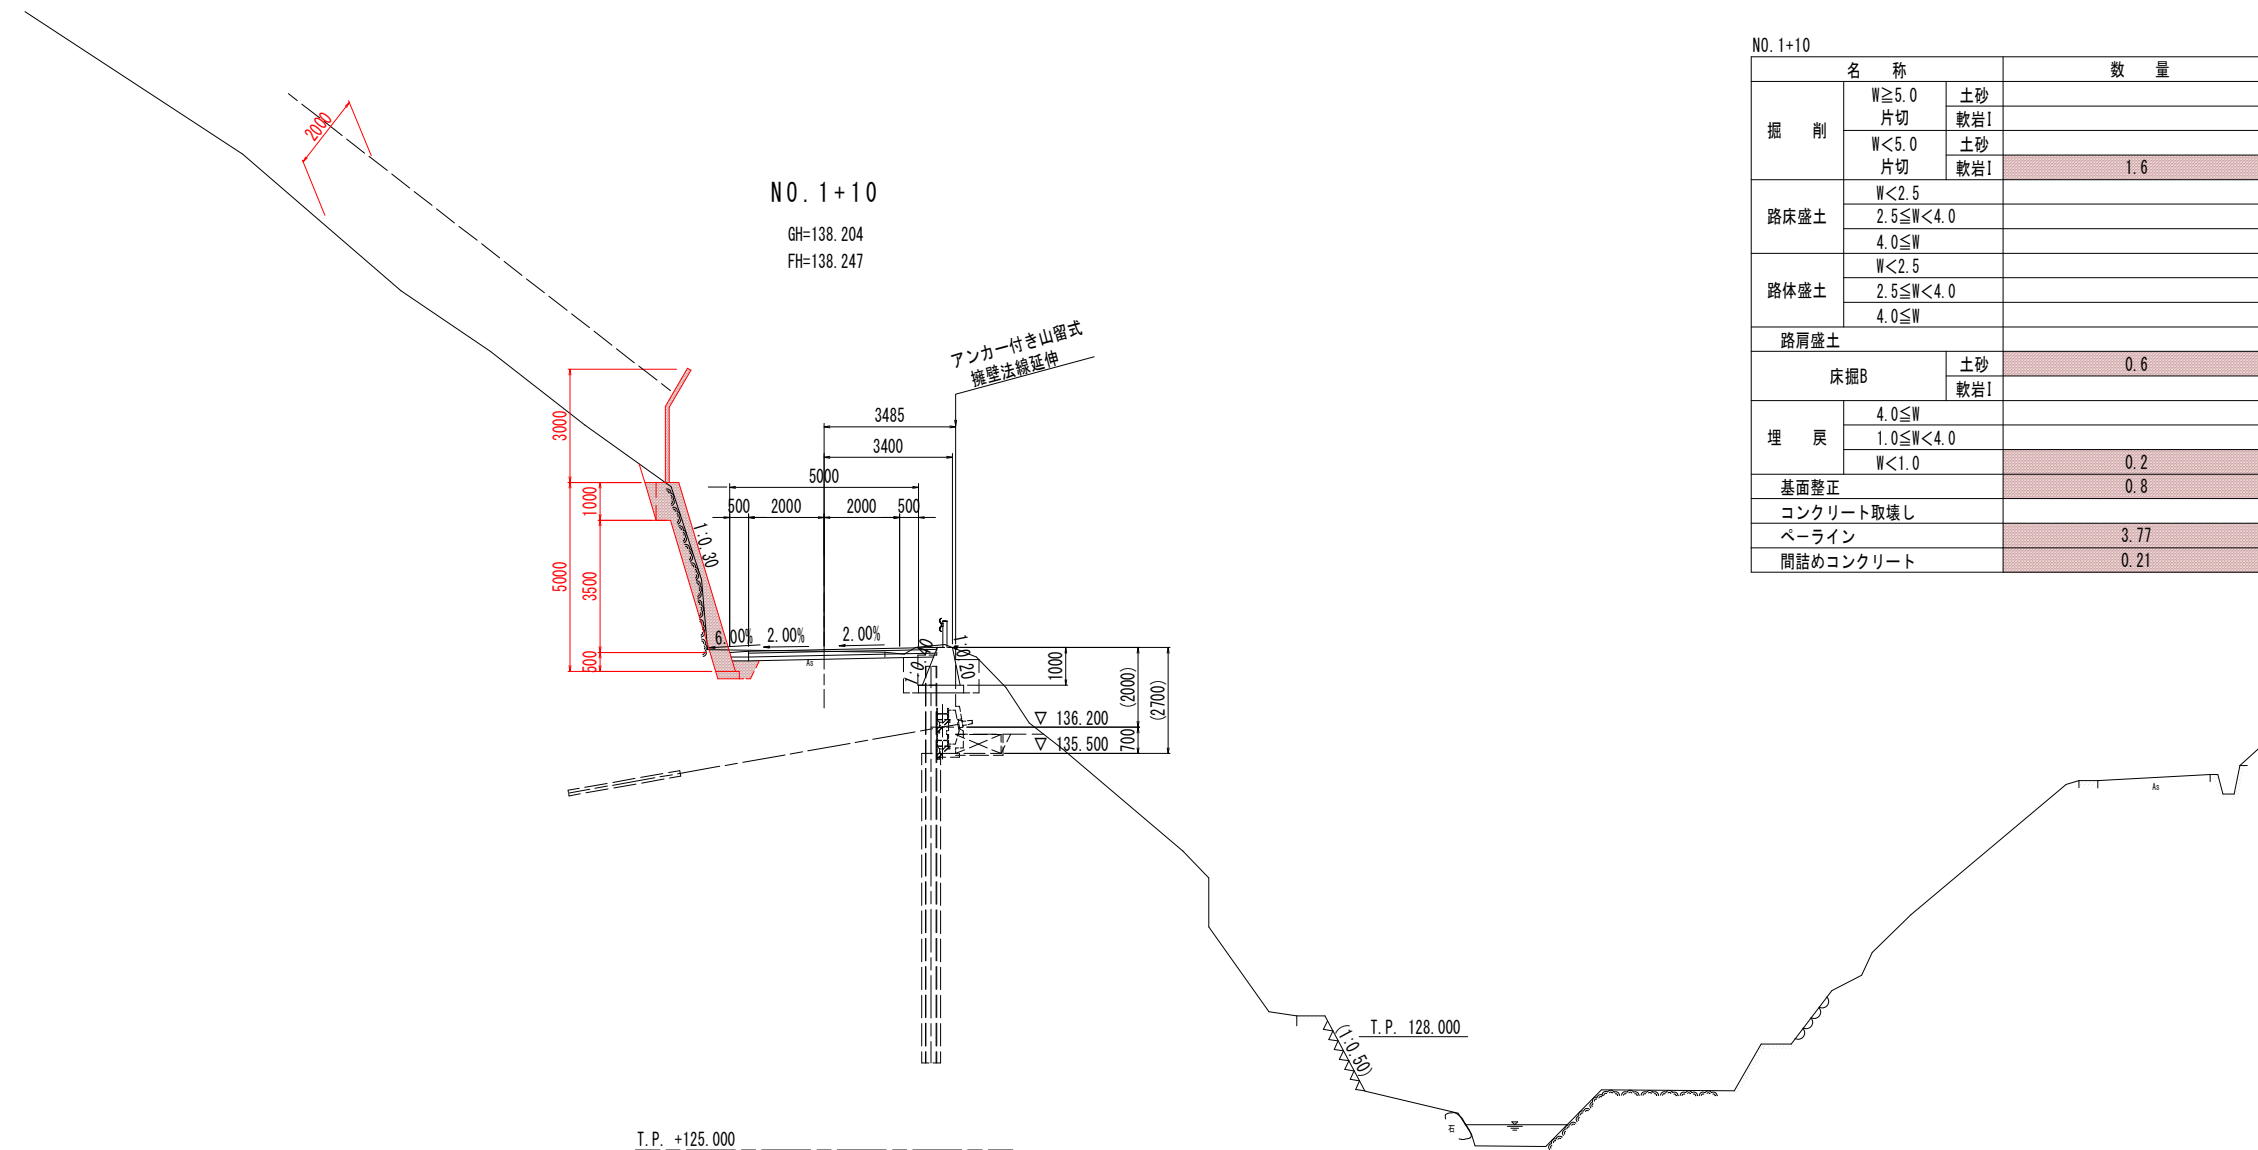


No. 1+10		名 称		数 量
掘 削	W≧5.0	片切	±砂	
			軟岩Ⅰ	
	W<5.0	片切	±砂	
			軟岩Ⅰ	1.6
路床盛土	W<2.5			
	2.5≦W<4.0			
	4.0≦W			
路体盛土	W<2.5			
	2.5≦W<4.0			
	4.0≦W			
路肩盛土				
床掘B		±砂		0.6
		軟岩Ⅰ		
埋 戻	4.0≦W			
	1.0≦W<4.0			
	W<1.0			0.2
基面整正				0.8
コンクリート取壊し				
ベーリン				3.77
間詰めコンクリート				0.21

実施設計図面 NO. 1+10

工事名	R7徳島 鴨島神山線 神・阿野二ノ宮 道路改良工事(招入手続型)		
路線名等	鴨島神山線		
工事箇所	名西郡神山町阿野二ノ宮		
図面名	横断図(その4)		
縮尺	S=1:100	図面番号	7 / 9
会社名			
事業者名	徳島県東部県土整備局(徳島)		


擁壁展開図 S=1:100
(NO. 0付近~NO. 1+10.0付近)

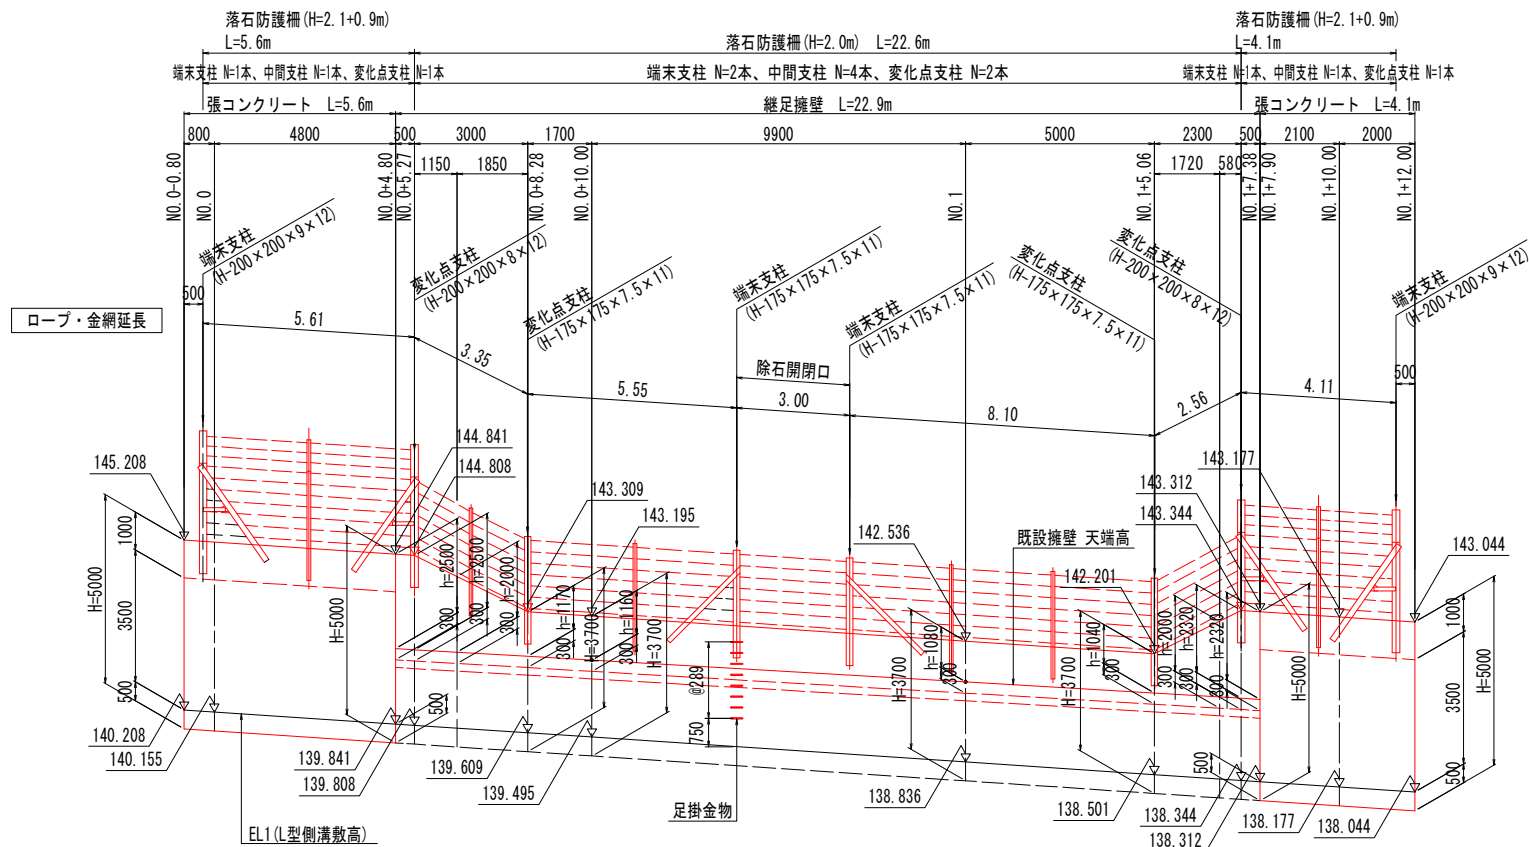

T. P. +135.000


注) 支柱引出線のない支柱は「中間支柱」を示す。

平面図 S=1:100

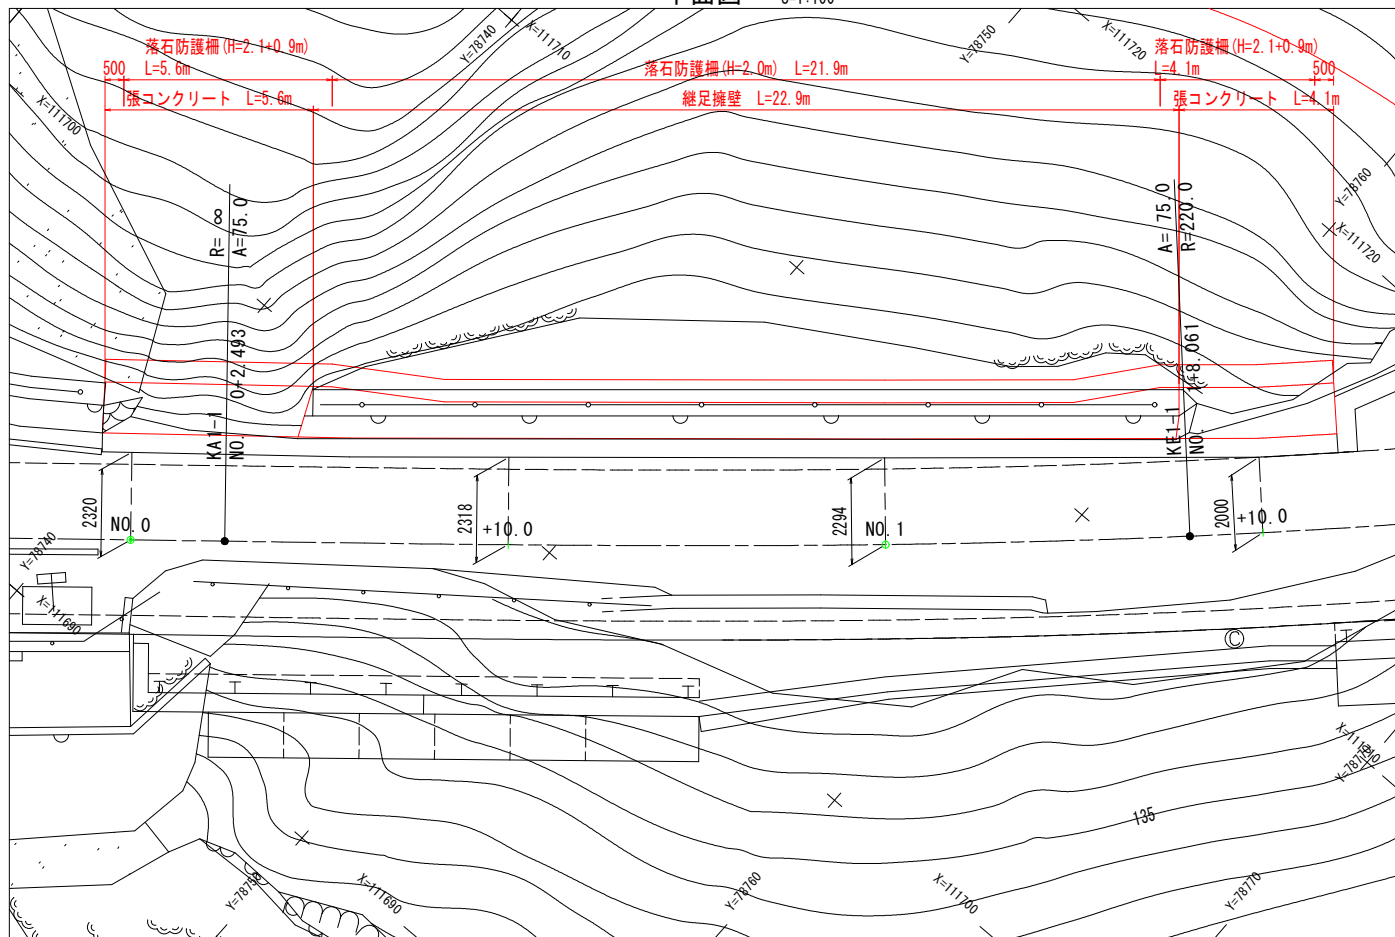


擁壁構造図 S=1:50

張コンクリート S=1:50

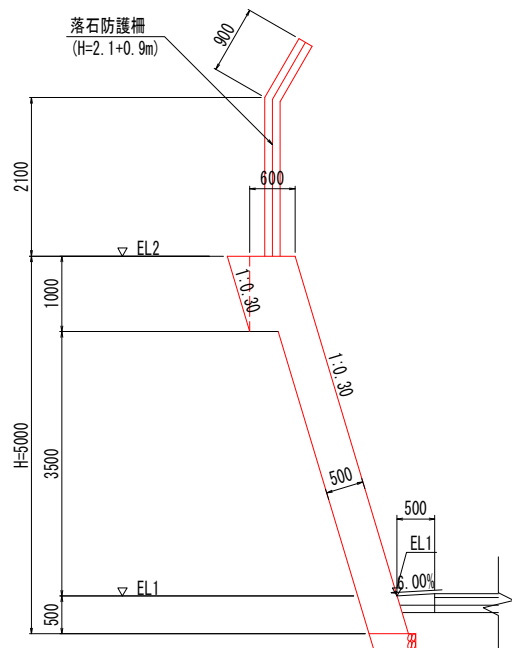


張コンクリート (1.0m当り)		
名称	算式	
コンクリート	$0.522 \times H + 0.228$	m ³
型枠	$1.044 \times H$	m ²
基礎材	0.592	m ²
単管傾斜足場	$1.044 \times H$	掛m ²

継足擁壁 S=1:50

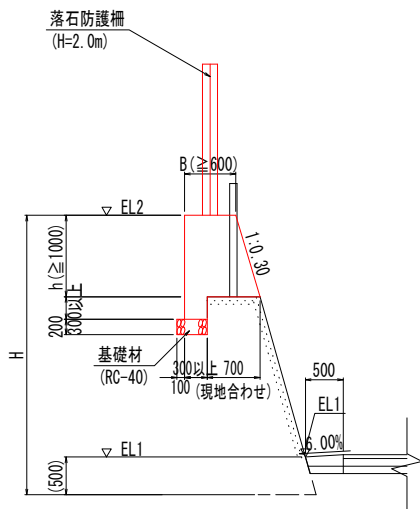


継足擁壁 (1.0式当り)		
名称	数量	
コンクリート	28.5	m ³
型枠	68.8	m ²
基礎材	10.3	m ²
単管傾斜足場	76	掛m ²
枠組足場	26	掛m ²

足掛金物設置部詳細図(参考) S=1:50

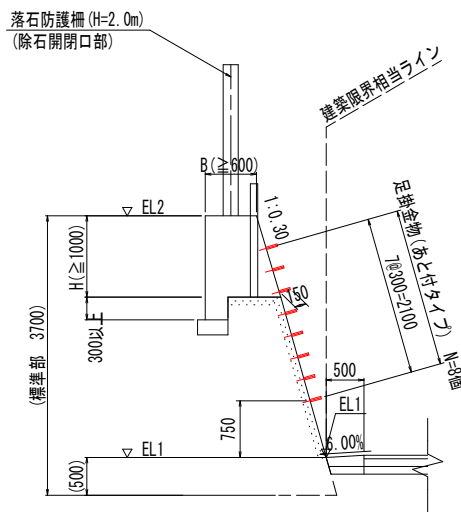







足掛金物(参考) S=1:10

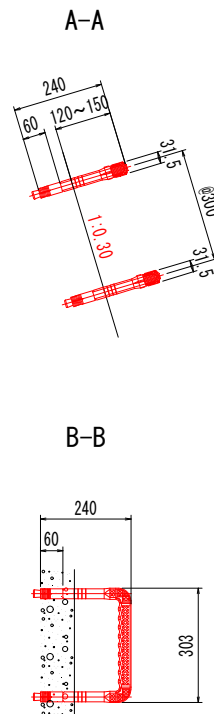

実施設計図面

工事名	R7徳島 鴨島神山線 神・阿野二ノ宮 道路改良工事(掘削手続型)		
路線名等	鴨島神山線		
工事箇所	名西郡神山町阿野字二ノ宮		
図面名	擁壁展開図・構造図		
縮尺	図示	図面番号	8 / 9
会社名			
事業者名	徳島県東部県土整備局(徳島)		

落石防護柵詳細図

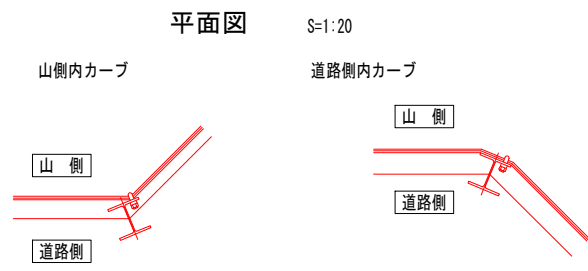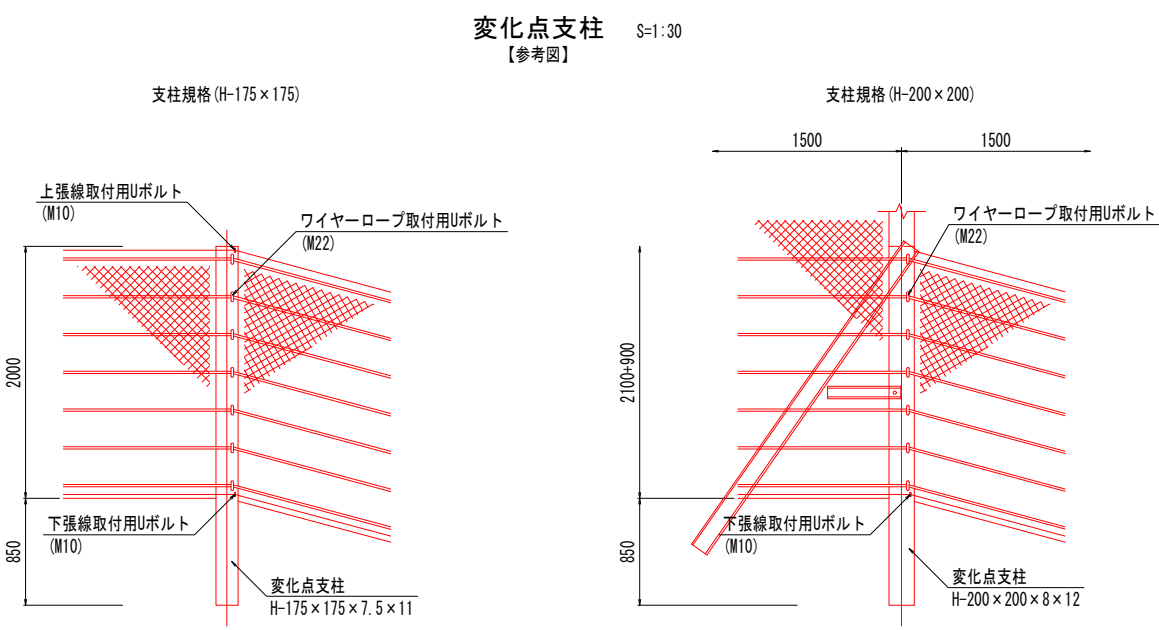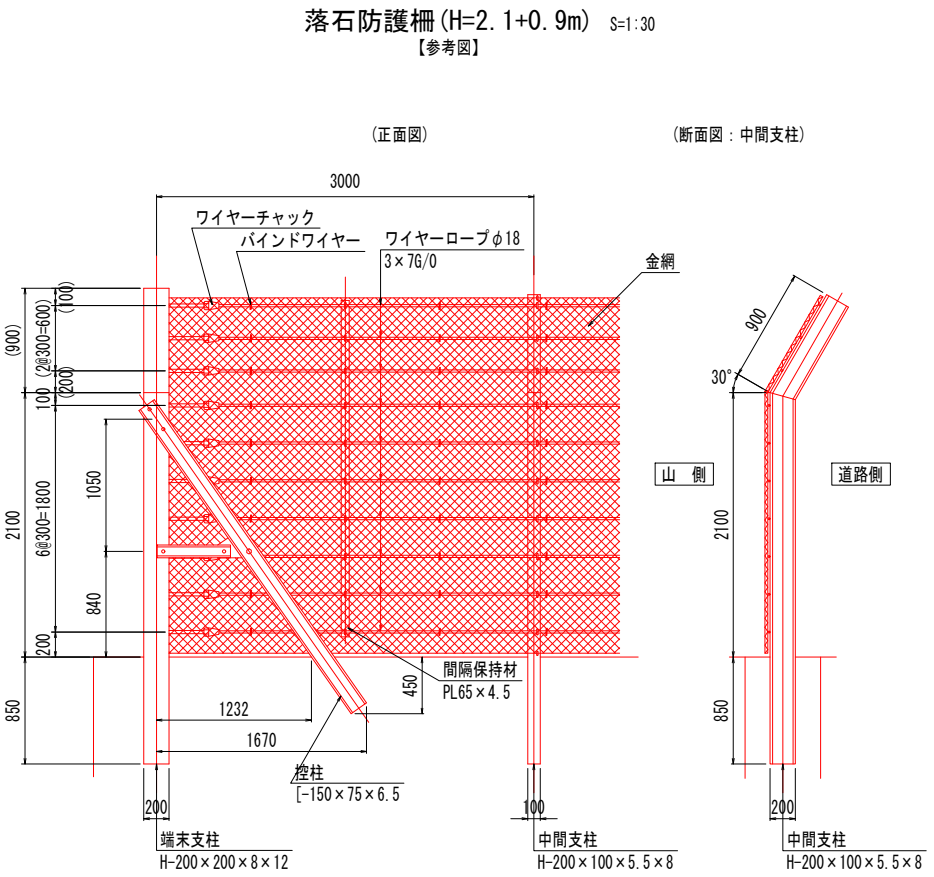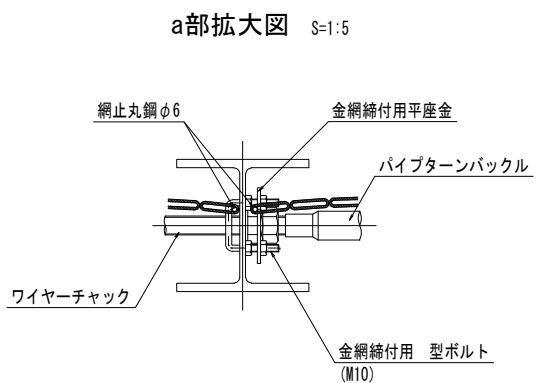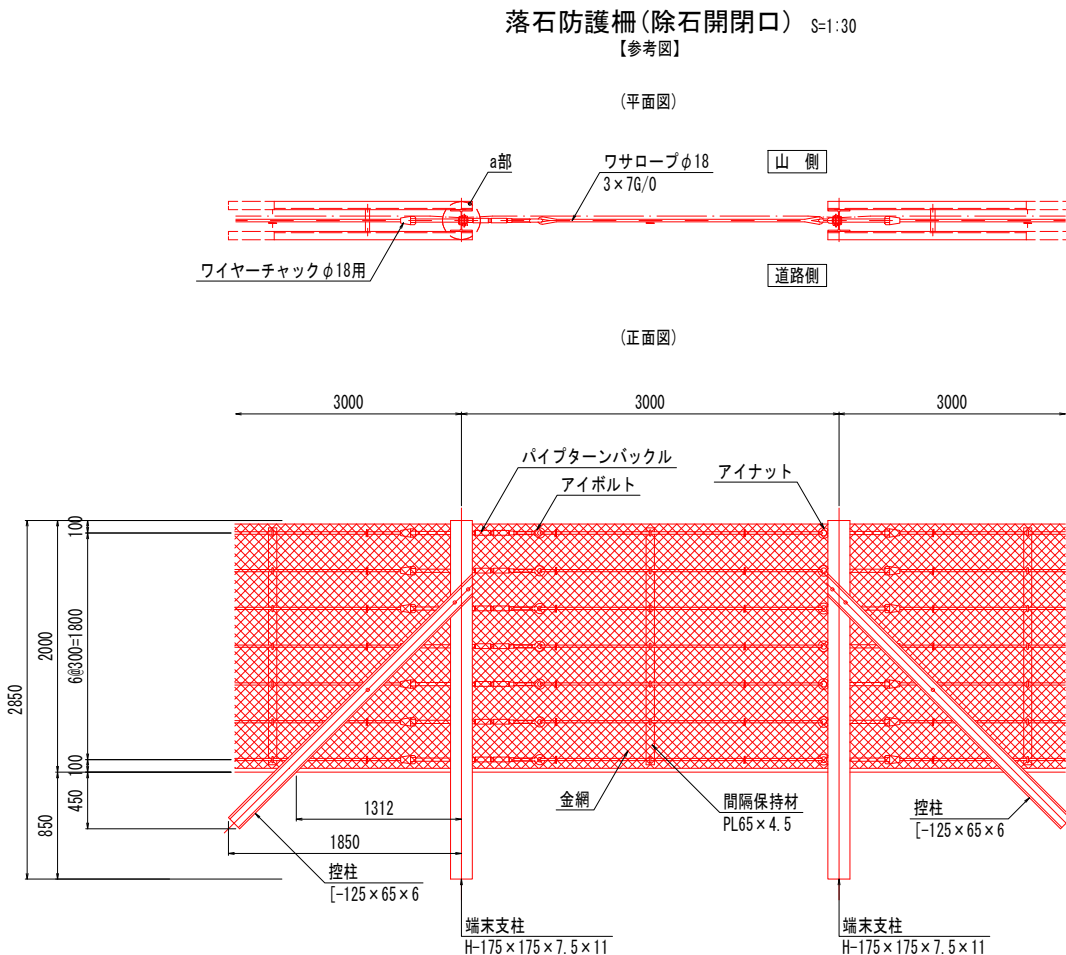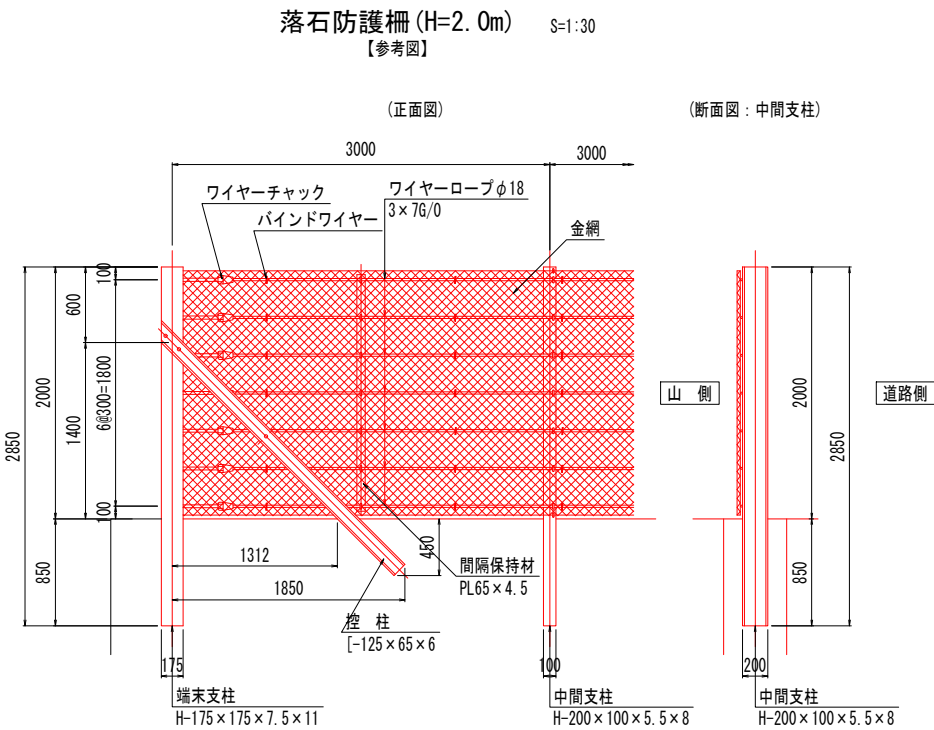

実施設計図面

工事名	R7徳島 鴨島神山線 神・阿野二ノ宮 道路改良工事(掘削手続保型)		
路線名等	鴨島神山線		
工事箇所	名西郡神山町阿野字二ノ宮		
図面名	落石防護柵詳細図		
縮尺	図示	図面番号	9 / 9
会社名			
事業者名	徳島県東部県土整備局(徳島)		