


平面図 S=1:1000

(冥地地すべり Aブロック)

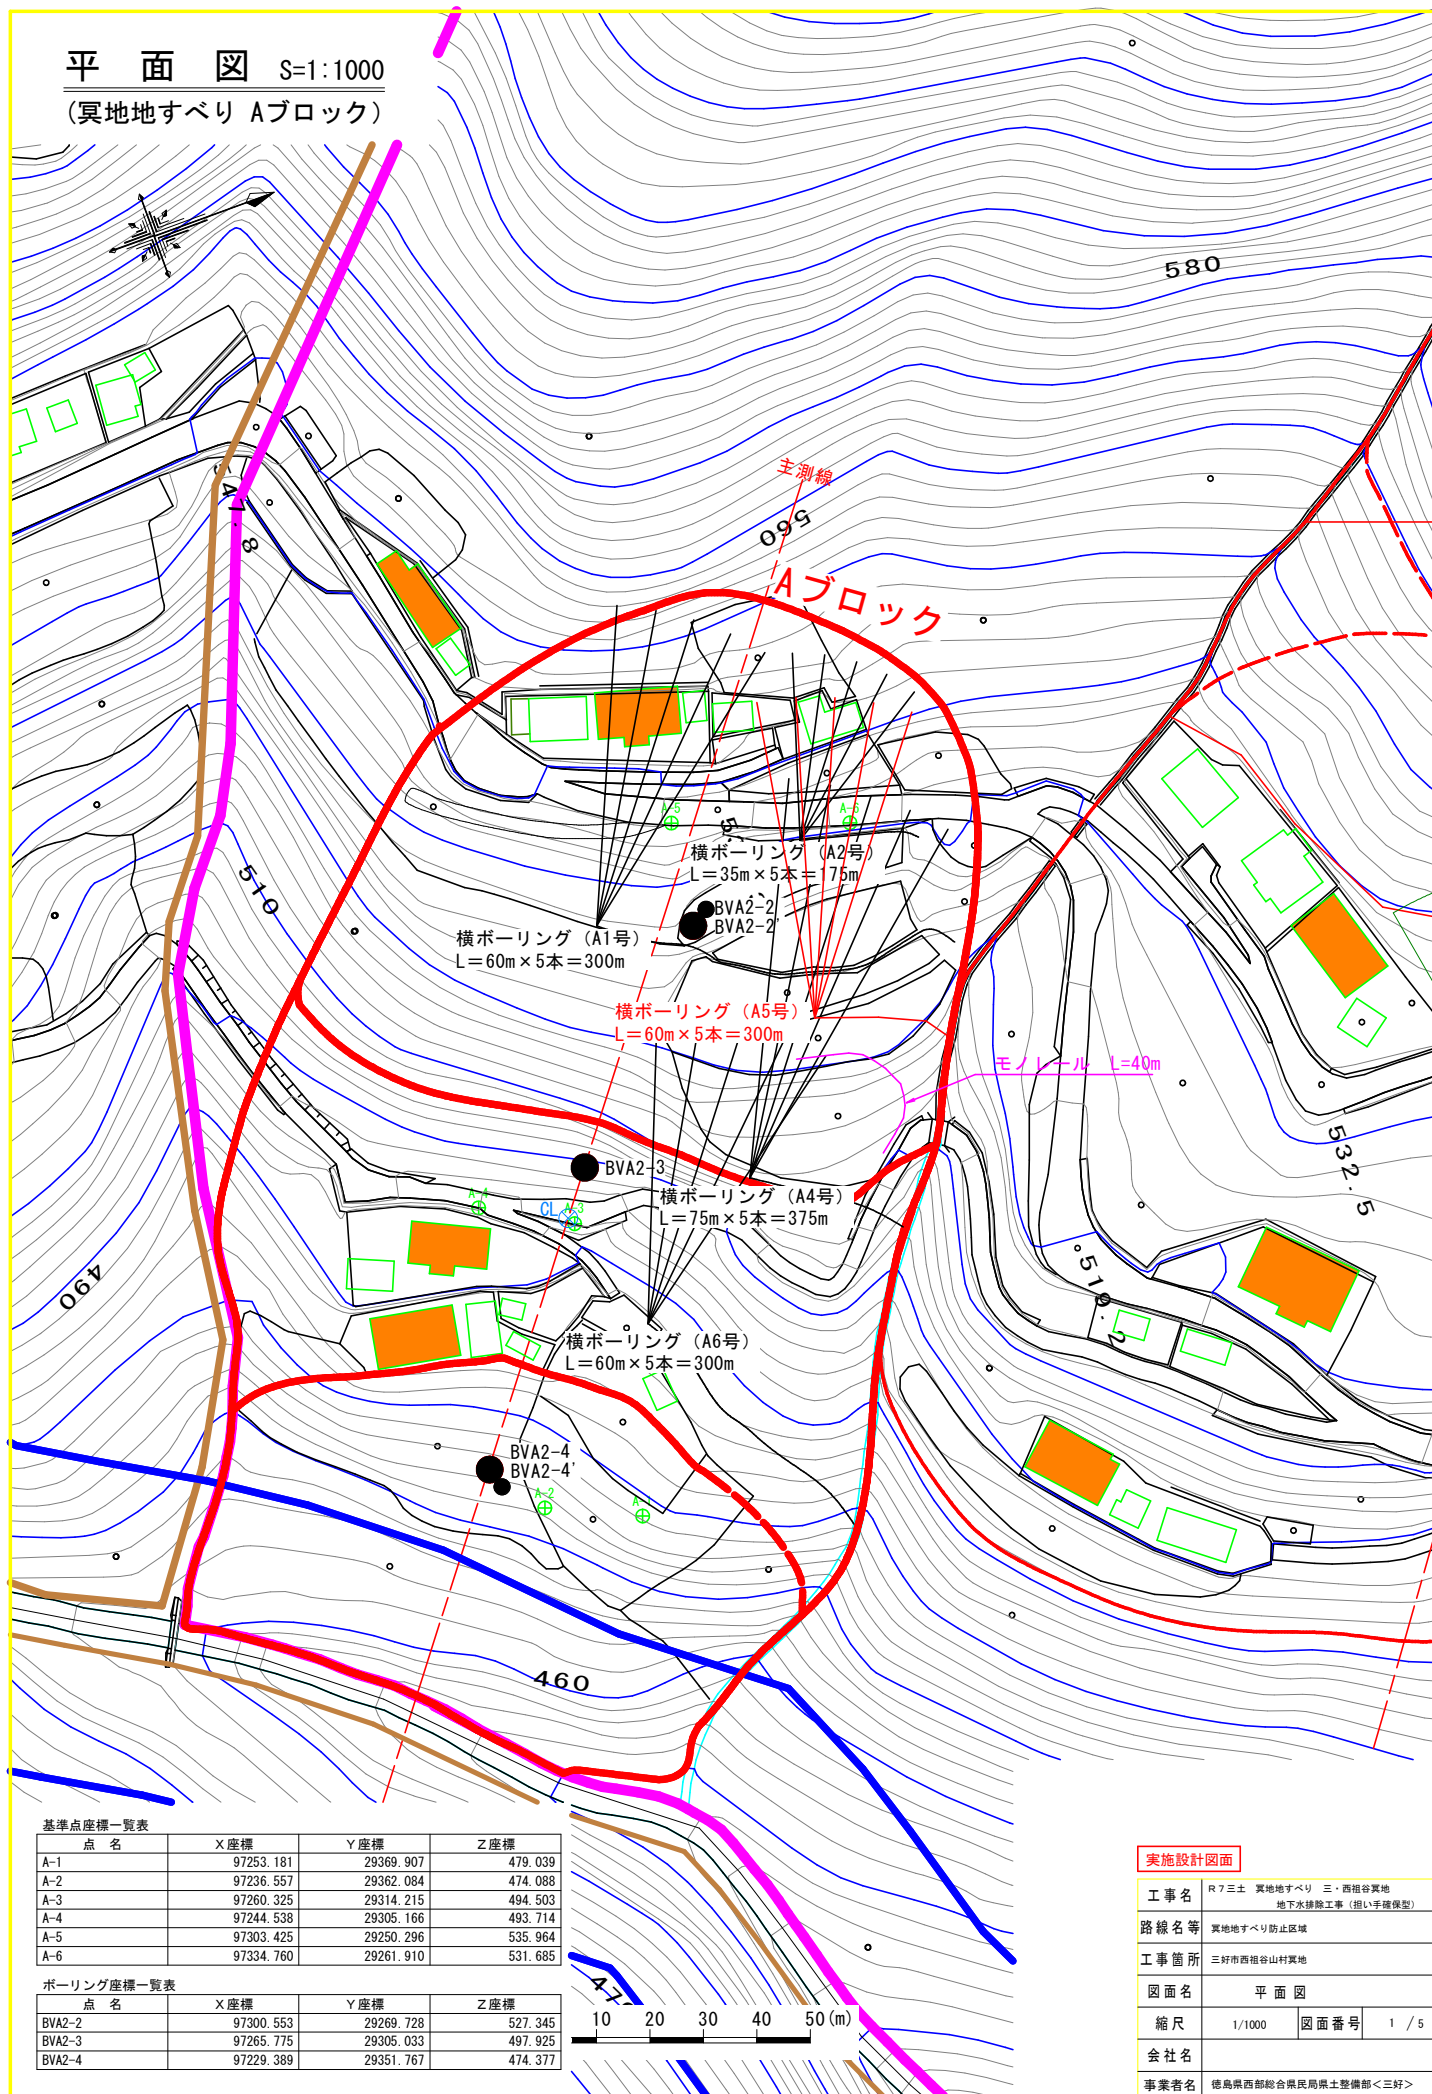


実施設計図面

工事名	R7三土 冥地地すべり 三・西祖谷冥地 地下水排除工事 (掘削手掘保壁)		
路線名等	冥地地すべり防止区域		
工事箇所	三好市西祖谷山村冥地		
図面名	平面図		
縮尺	1/1000	図面番号	1 / 5
会社名			
事業者名	徳島県西部総合県民局県土整備部<三好>		

A ブロック断面図 S=1:400

対策工計画数量			
ブロック	横ボーリング工		
	箇所	本数	延長 (m/本)
A	1号	5	60
	2号	5	35
	4号	5	75
	5号	5	60
	6号	5	60

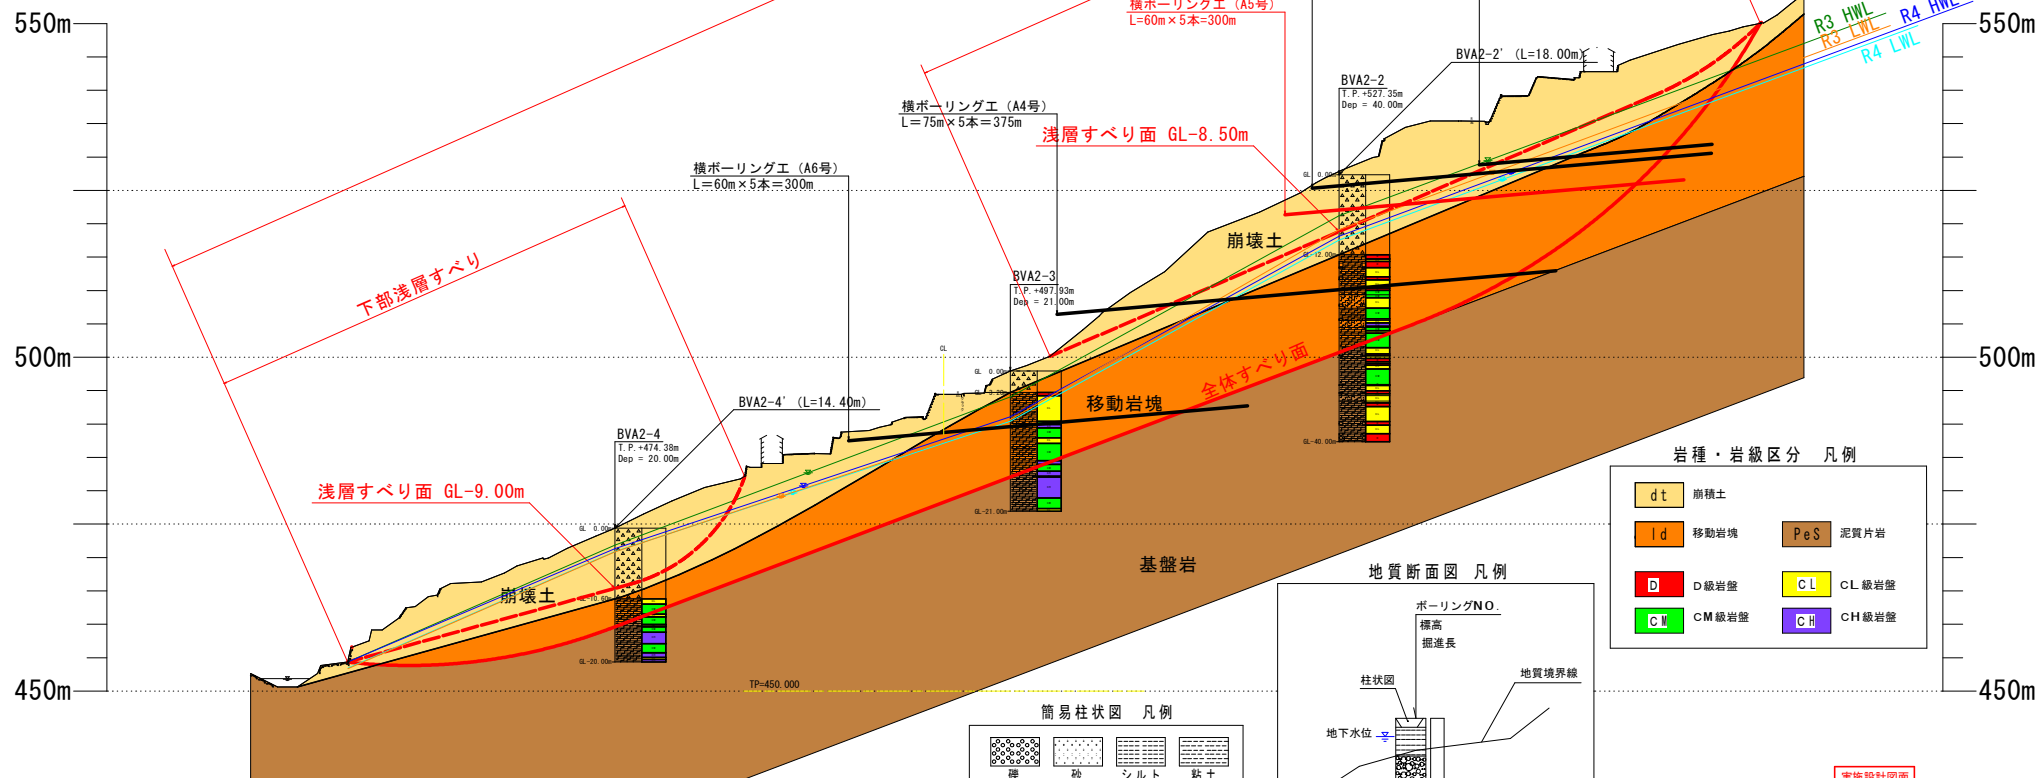


岩種・岩級区分 凡例

dt	崩積土		
ld	移動岩塊	PeS	泥質片岩
D	D級岩壁	CL	CL級岩壁
CM	CM級岩壁	CH	CH級岩壁

簡易柱状図 凡例



礫	砂	シルト	粘土
礫質	砂質	シルト質	粘土質
礫混じり	砂混じり	シルト混じり	粘土混じり
泥質片岩	塩基性片岩	砂質片岩	珧質片岩

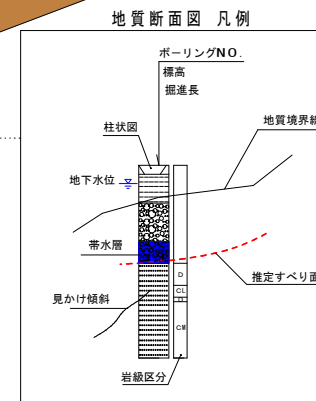

実施設計図面			
工事名	R7三土 異地地すべり シ・西褶谷異地 地下water排水工事 (掘り手掘保型)		
路線名等	異地地すべり防止区域		
工事箇所	三好市西褶谷山村異地		
図面名	Aブロック断面図		
縮尺	1/400	図面番号	2 / 5
会社名			
事業者名	徳島県西条総合企画民営土壌調査部 <三好>		

横ボーリング工構造図-詳細図


配置図 S=1/100

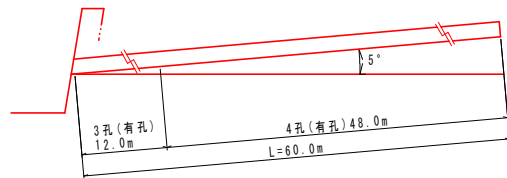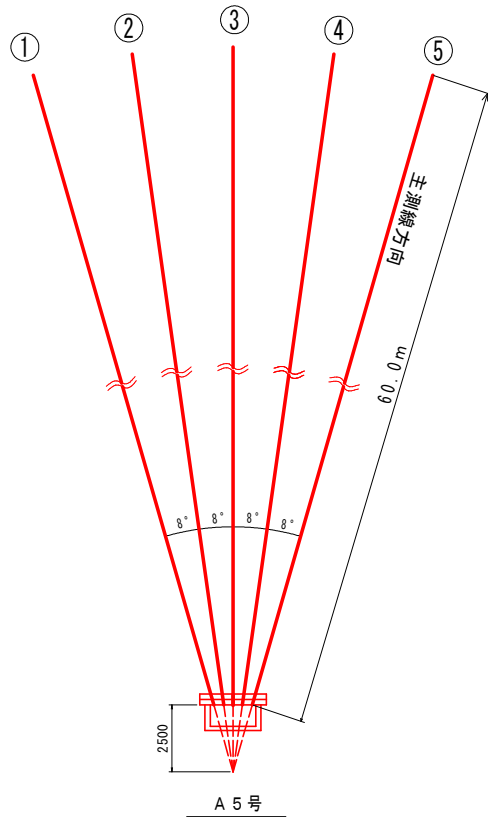


横ボーリング数量表 (m)

孔番号	掘進長 (m)	地質別掘進長 (m)	
		硬混じり土砂	軟岩
A 5号	300.0	140.0 (28.0*5)	160.0 (32.0*5)
計	300.0	140.0	160.0

断面図 S=1/20

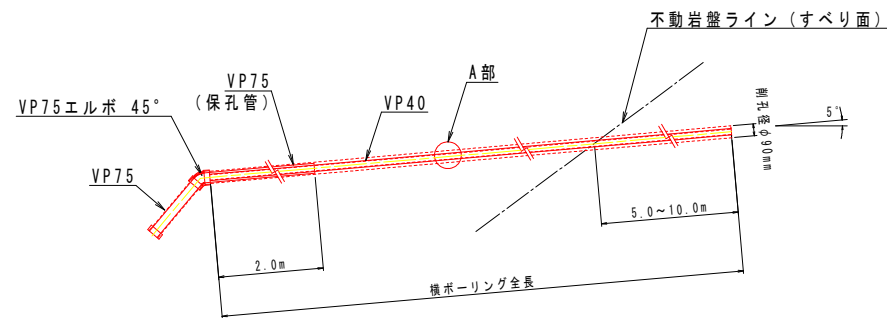

A部保孔管 (VP40) 詳細図 S=1/4

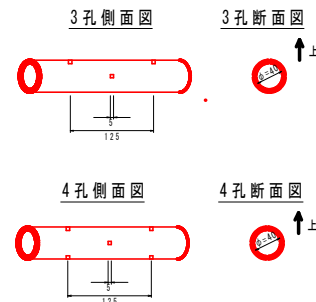

保孔管数量表 (VP40) (m)



A 5号	3孔長	12.0*5= 60.0
	4孔長	48.0*5=240.0
合 計	3孔長	60.0
	4孔長	240.0

実施設計図面

工事名	R7三土 真地地すべり 三・西指谷真地 地下水排除工事 (掘削手続保型)		
路線名等	真地地すべり防止区域		
工事箇所	三好市西指谷山村真地		
図面名	横ボーリング工構造図-詳細図		
縮尺	図示	図面番号	3 / 5
会社名			
事業者名	徳島県西部総合県民局農土整備部<三好>		

排水処理施設詳細図

正 面 图 $S=1/20$

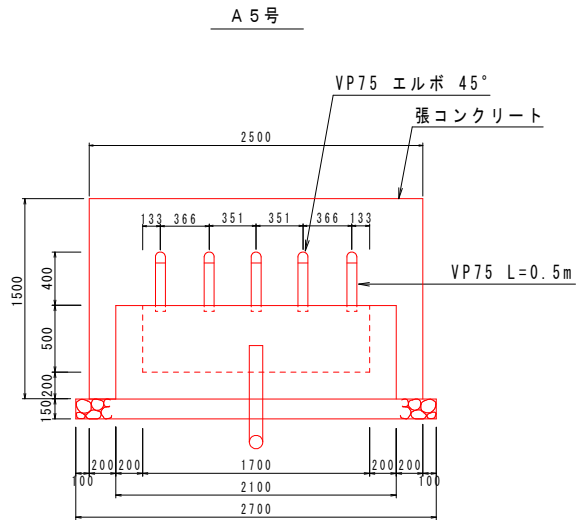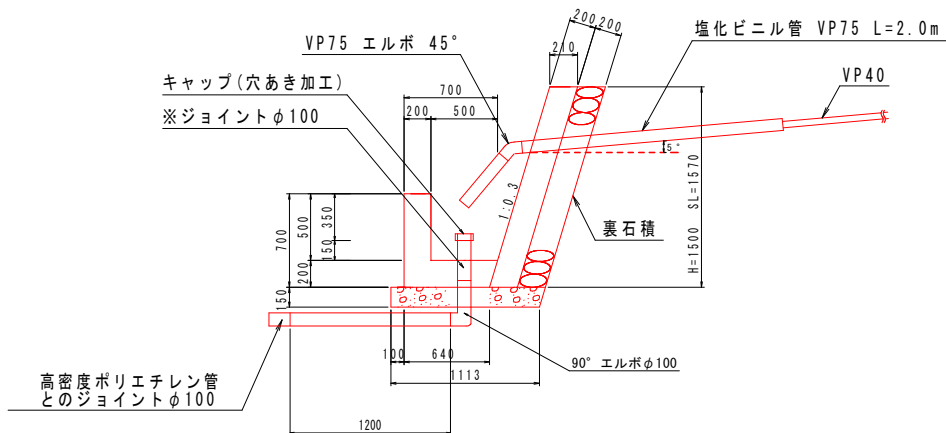断面図 $S=1/20$ 

1箇所当たり

数 量 計 算 書			
種 別	算 式	単 位	数 量
強コンクリート	$0.21 \times 1.50 \times 2.50$	m ³	0.79
同上型枠	$1.57 \times 2.5 + 1.57 \times 0.2 \times 2$	m ²	4.55
表石積	1.57×2.50	m ²	3.93
素水側コンクリート	$(0.85 + 0.64) \times 1/2 \times 0.7 \times 2.1 - (0.65 + 0.5) \times 1/2 \times 0.5 \times 1.7$	m ³	0.61
同上型枠	$2.1 \times 0.7 + 1.7 \times 0.5 + \{ (0.85 + 0.64) \times 1/2 \times 0.7 + (0.65 + 0.5) \times 1/2 \times 0.5 \} \times 2$	m ²	3.94
基礎砕石	1.134×2.7 (t=0.15m)	m ²	3.06
塩化ビニル管 VP75	$0.50 \times 5 + 2.00 \times 5$	m	12.5
VP75 エルボ 45°		個	5
キャップ	穴あき加工	個	1
90° エルボφ100	(流束処理工に使用)	個	1
※ジョイントφ100	(流束処理工に使用)	個	1
塩化ビニルパイプVP100	(流束処理工に使用) 0.2×1.2 m	m	1.4
ジョイントφ100	(流束処理工の高密度ポリエチレン管との連結使用)	個	1

※集水樹底部の塩化ビニールパイプ立上がり部との連結に使用(脱着可能とするため)


孔口处理工 数量表

箇所	A 5 号
項目	数量
強コンクリート	0.79 m ³
同上型枠	4.55 m ²
表石積	3.93 m ²
集水桝コンクリート	0.61 m ³
同上型枠	3.94 m ²
基礎砕石	3.06 m ²
床礎	0.49 m ³
埋戻	—
塩化ビニル管 VP75	12.5 m
VP75 エルボ 45°	5 個
キャップ (穴あき加工)	1 個
足場(単管)	2.7 空m ³

流末処理工数量 (1m当たり)

名称	単位	数量
床掘	m3	0.060
埋め戻し	m3	0.052
高密度ポリエチレン管φ100	m	1.00



※高密度ポリエチレン管（波状管） 総延長 L=30m
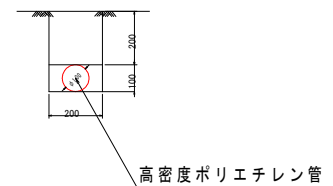
$$S = 1 : 10$$


实施設計図面

工事名	R7三土 異地地すべり 西・三宿谷異地 地下排水除工事（担い手確保型）		
路線名等	異地地すべり防止区域		
工事箇所	三好市西宿谷山村異地		
図面名	排水処理施設詳細図		
縮尺	図示	図面番号	4 / 5
会社名			
事業者名	徳島県西部総合農林業振興整備課＜三好＞		

A 5 号

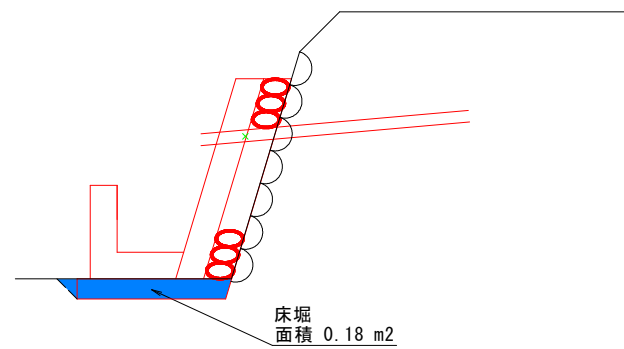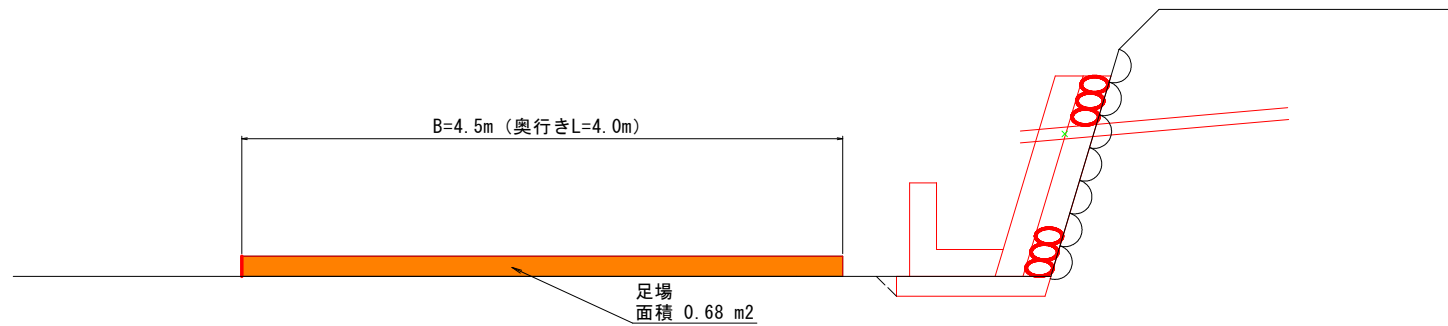

実施設計図面				
工事名	R7三土 真地地すべり 三・西祖谷真地 地下水排除工事 (担い手確保型)			
路線名等	真地地すべり防止区域			
工事箇所	三好市西祖谷山村真地			
図面名	足場工			
縮尺	1/20	図面番号	5	/ 5
会社名				
事業者名	徳島県西部総合県民局農土整備部<三好>			