


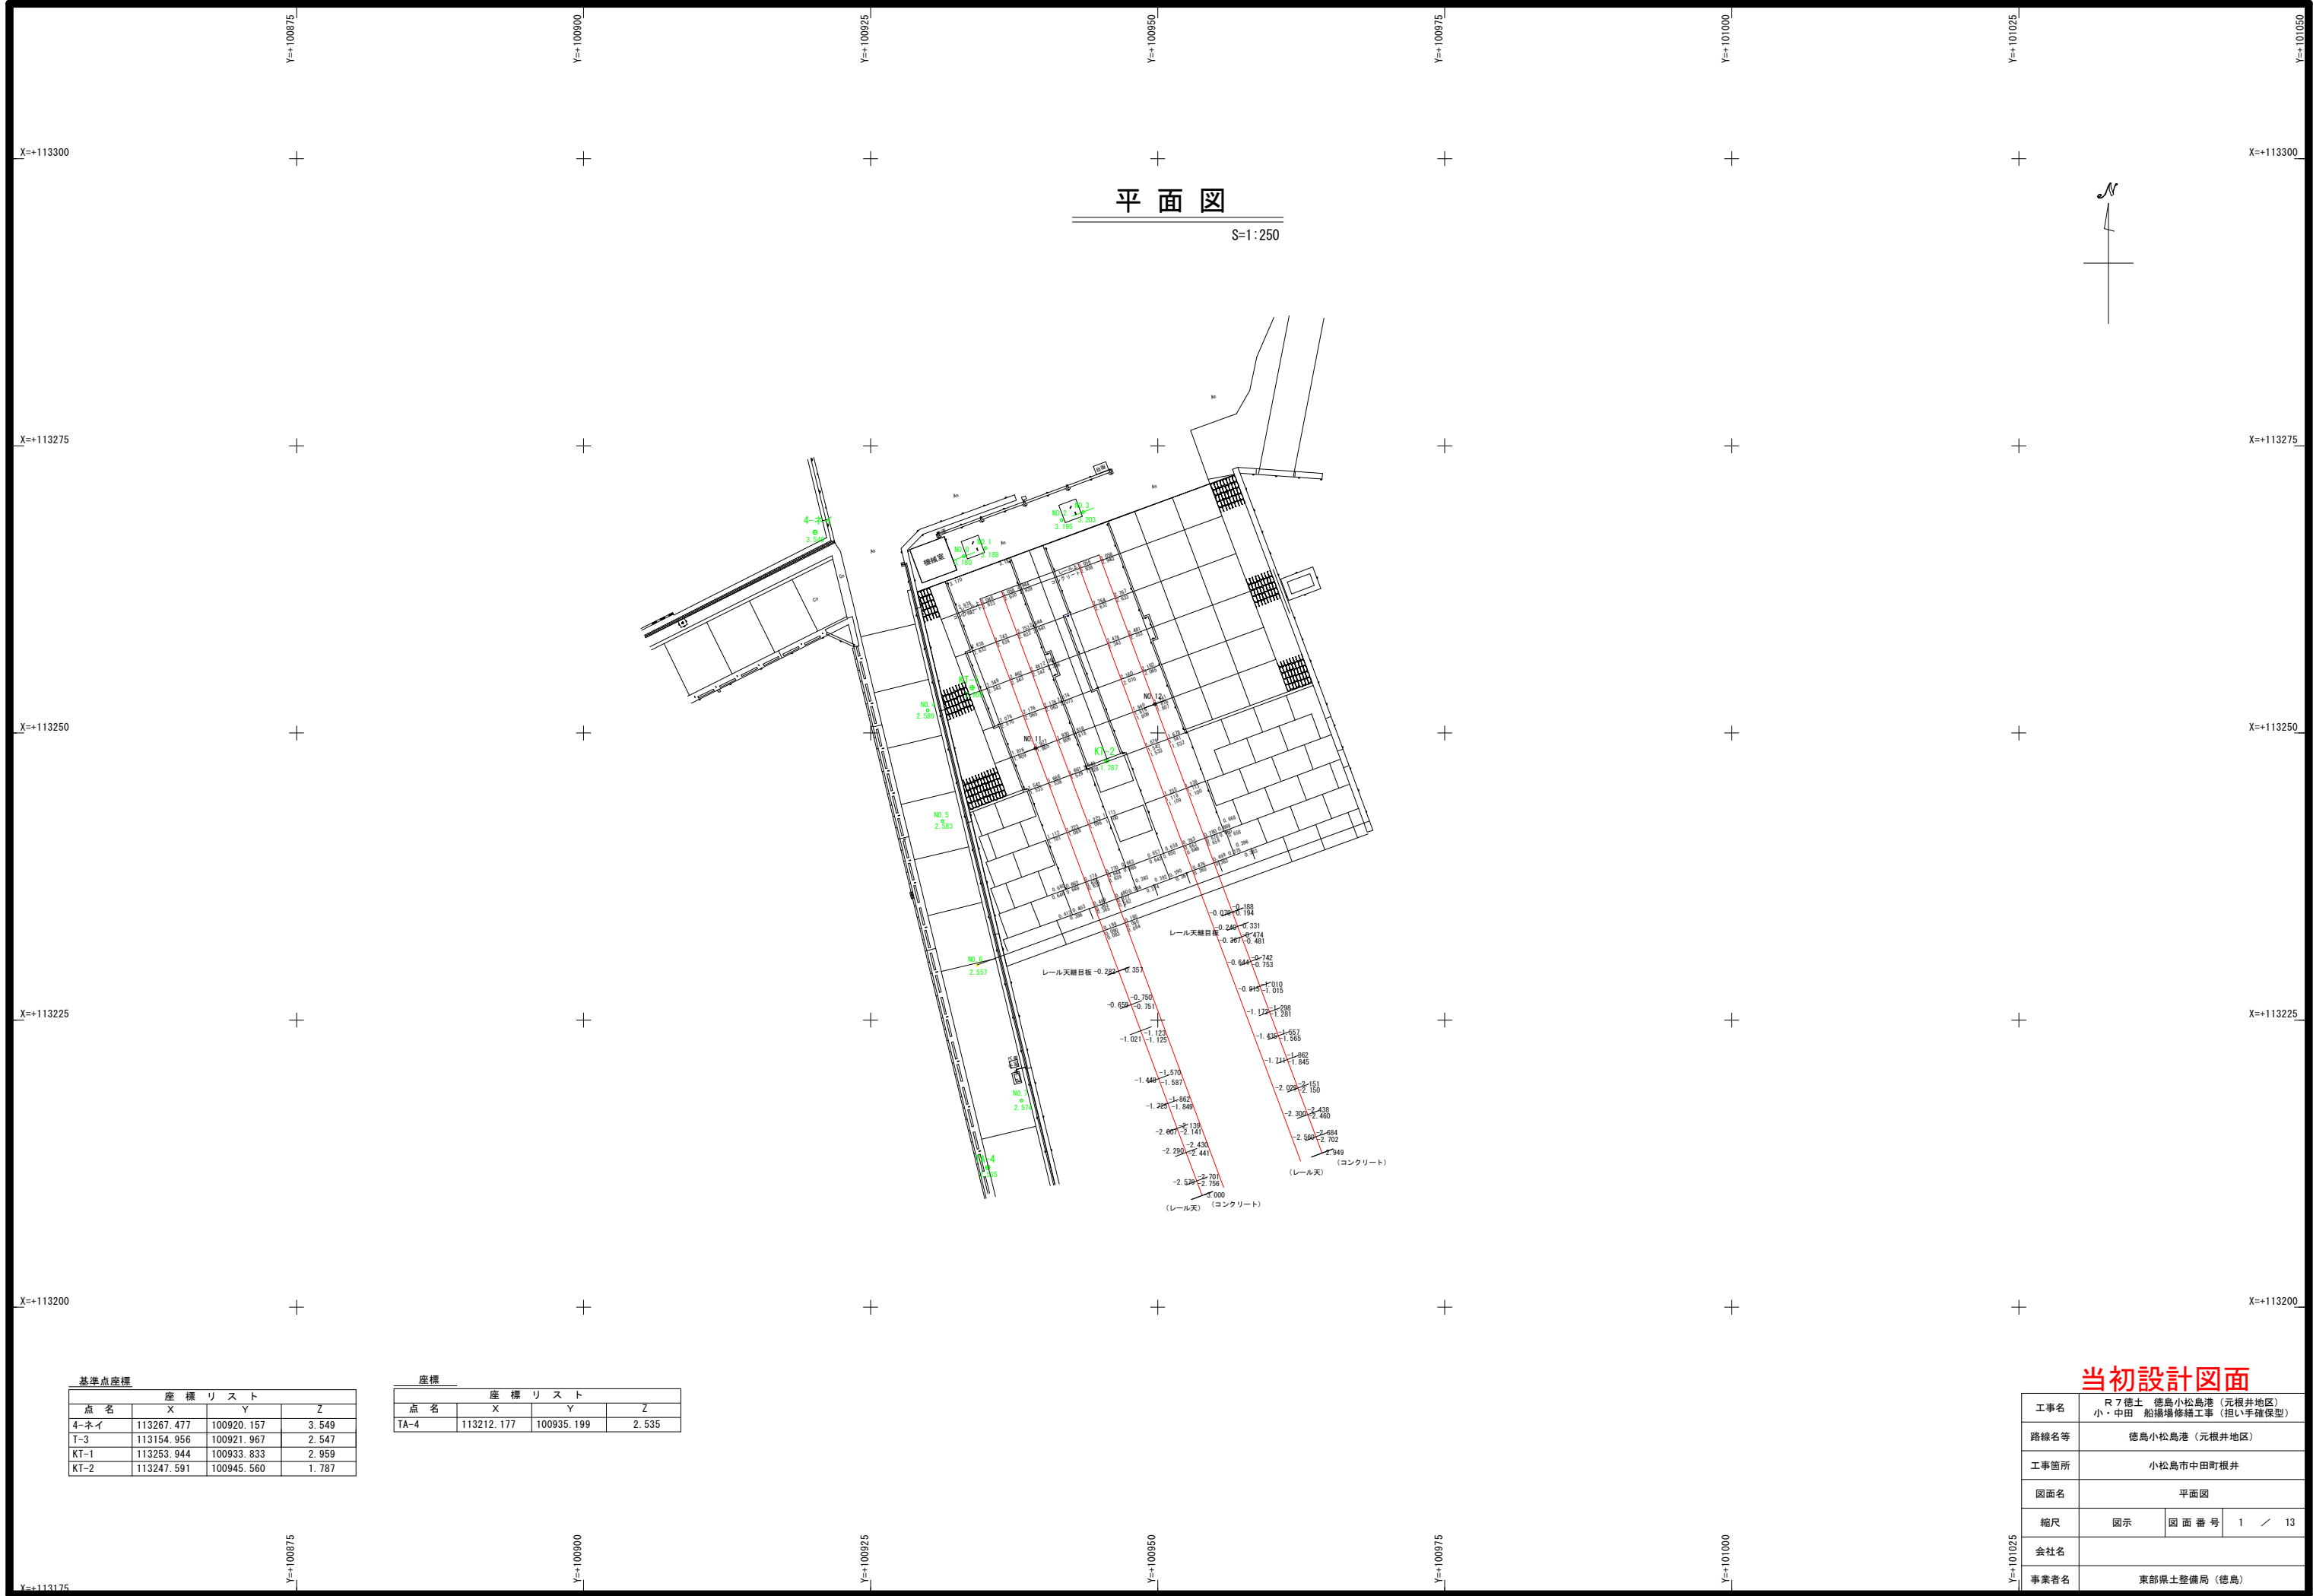

基準点座標

点 名	X	Y	Z
4-ネイ	113267.477	100920.157	3.549
T-3	113154.956	100921.967	2.547
KT-1	113253.944	100933.833	2.959
KT-2	113247.591	100945.560	1.787

座標


点 名	X	Y	Z
TA-4	113212.177	100935.199	2.535

当初設計図面

工事名	R7徳土 徳島小松島港（元根井地区） 小・中田 船揚場修繕工事（担い手確保型）		
路線名等	徳島小松島港（元根井地区）		
工事箇所	小松島市中田町根井		
図面名	平面図		
縮尺	図示	図面番号	1 / 13
会社名			
事業者名	東部県土整備局（徳島）		

標準断面図

S=1:100

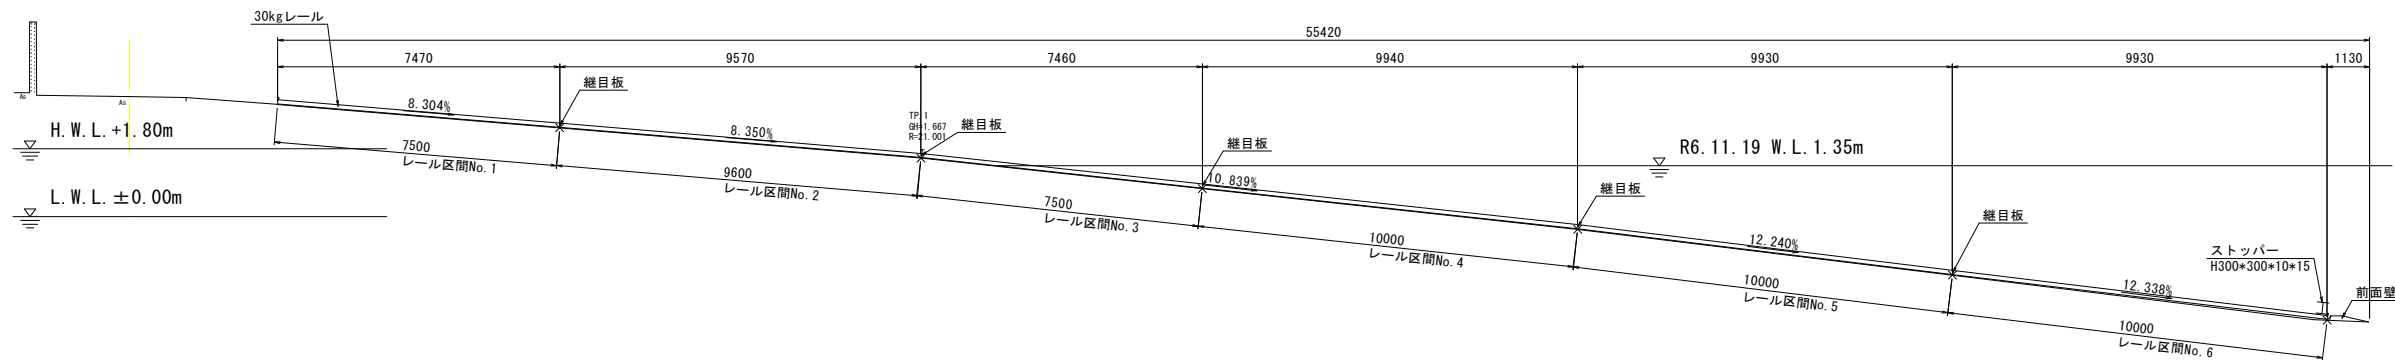

DL=-5.000


当初設計図面

工事名	R7徳土 徳島小松島港（元根井地区） 小・中田 船揚場修繕工事（担い手確保型）			
路線名等	徳島小松島港（元根井地区）			
工事箇所	小松島市中田町根井			
図面名	標準断面図			
縮尺	図示	図面番号	2	／ 13
会社名				
事業者名	東部県土整備局（徳島）			


横断図 (1)

S=1:100

NO. 1
GH= 3.188
FH=

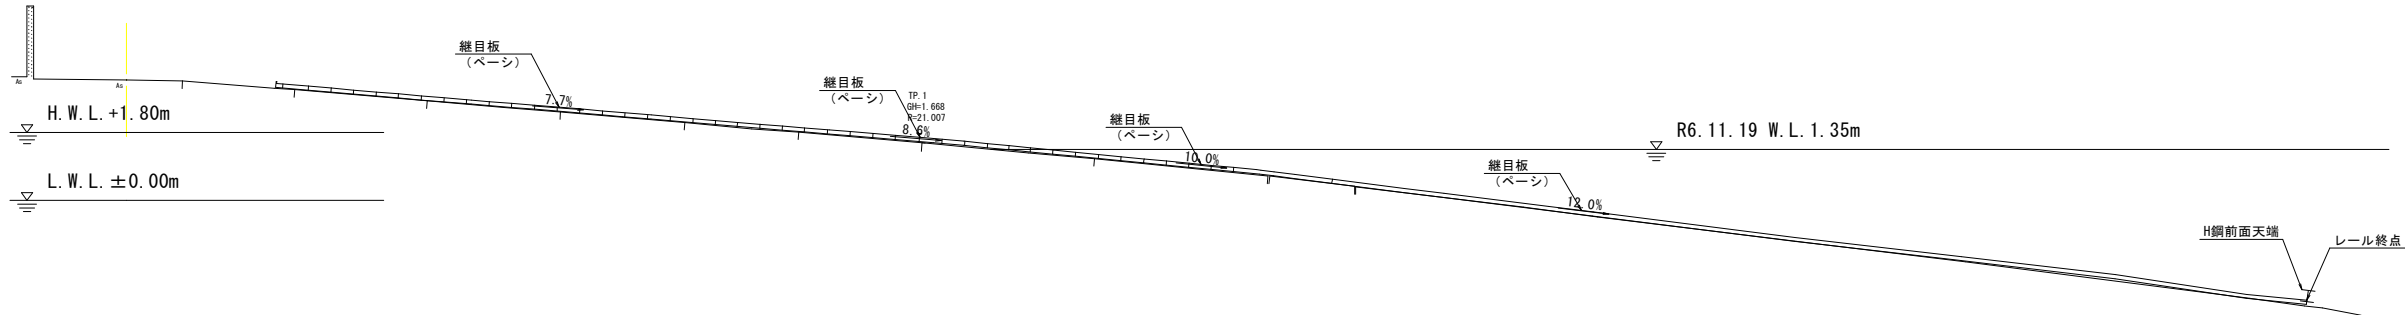

NO. 0
GH= 3.180
FH=

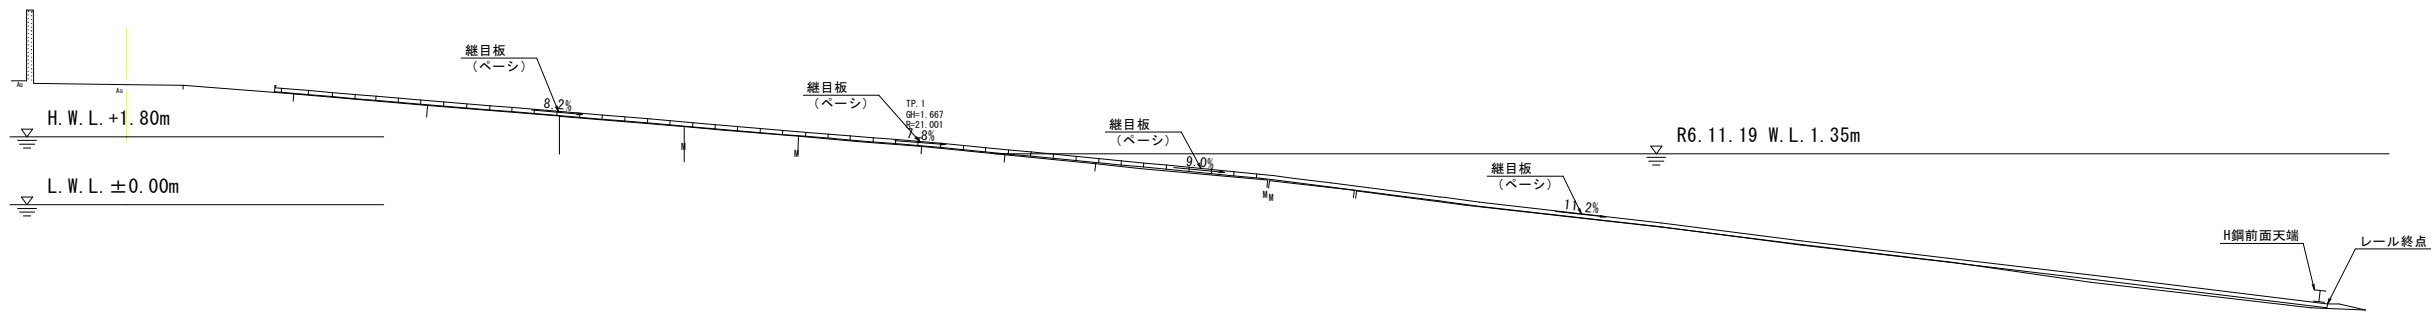


当初設計図面

工事名	R7徳土 徳島小松島港（元根井地区） 小・中田 船揚場修繕工事（担い手確保型）			
路線名等	徳島小松島港（元根井地区）			
工事箇所	小松島市中田町根井			
図面名	横断図（1）			
縮尺	図示	図面番号	3	／ 13
会社名				
事業者名	東部県土整備局（徳島）			

横断図 (2)


S=1:100

NO. 3
GH= 3.204
FH=

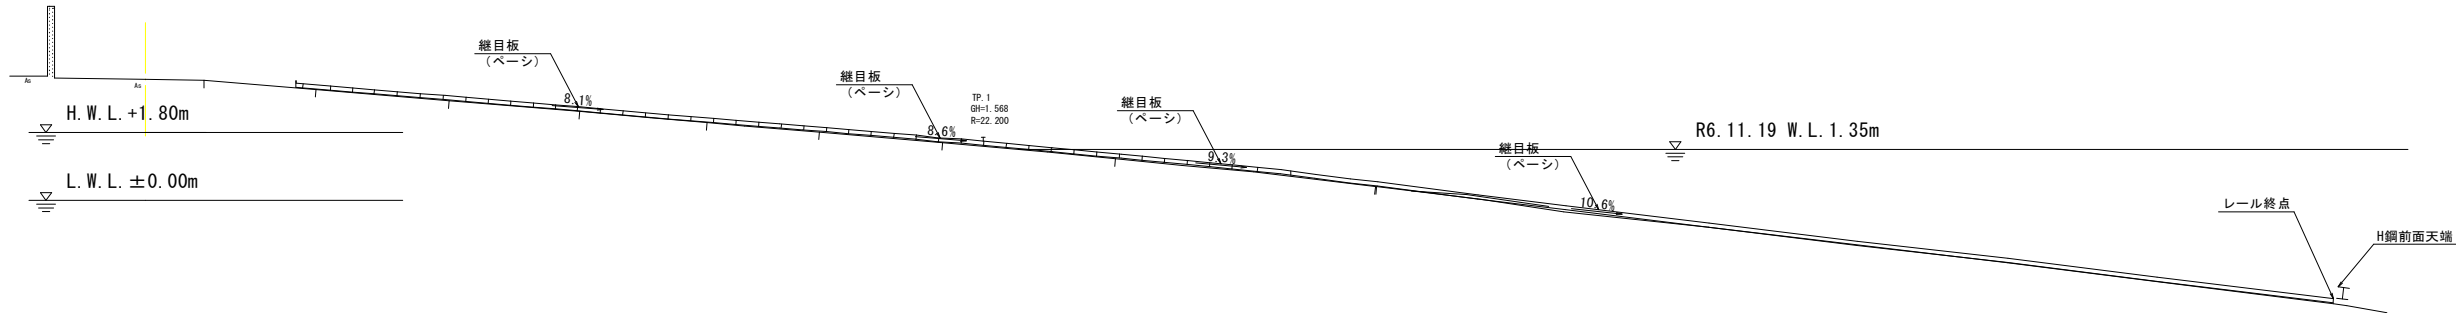

DL=-5.000

NO. 2
GH= 3.195
FH=

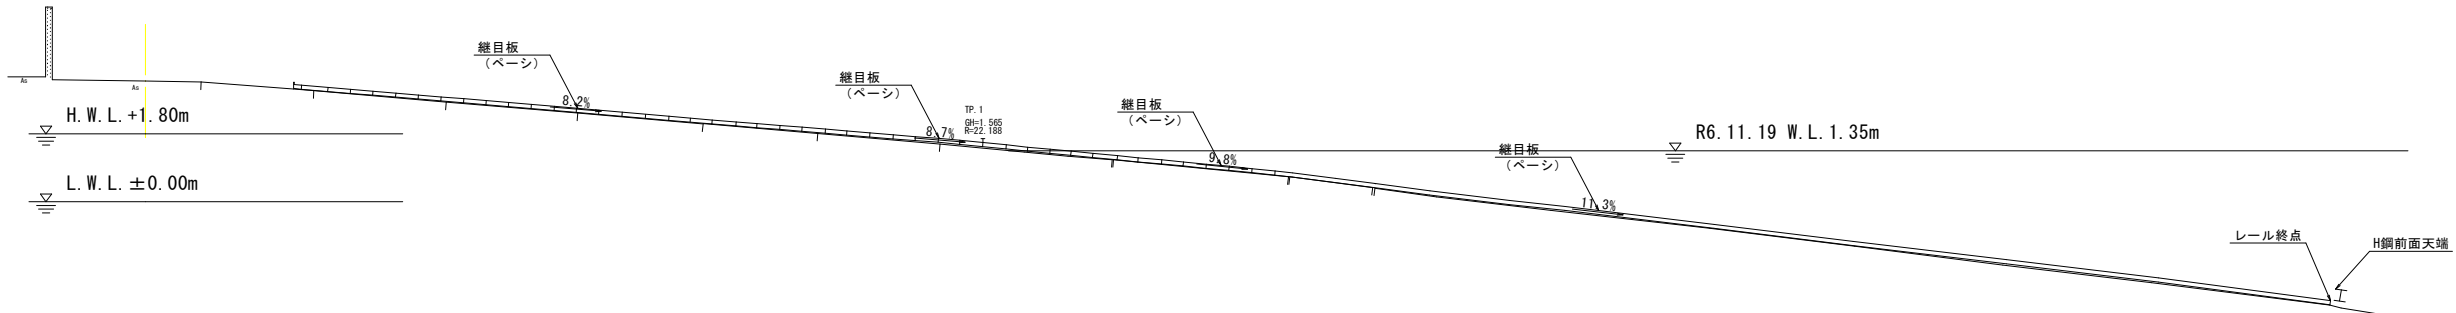


DL=-5.000

当初設計図面

工事名	R7徳土 徳島小松島港（元根井地区） 小・中田 船揚場修繕工事（担い手確保型）			
路線名等	徳島小松島港（元根井地区）			
工事箇所	小松島市中田町根井			
図面名	横断図（2）			
縮尺	図示	図面番号	4	／ 13
会社名				
事業者名	東部県土整備局（徳島）			


縦断面図(1) No. 4
SH=1:100 SV=1:100

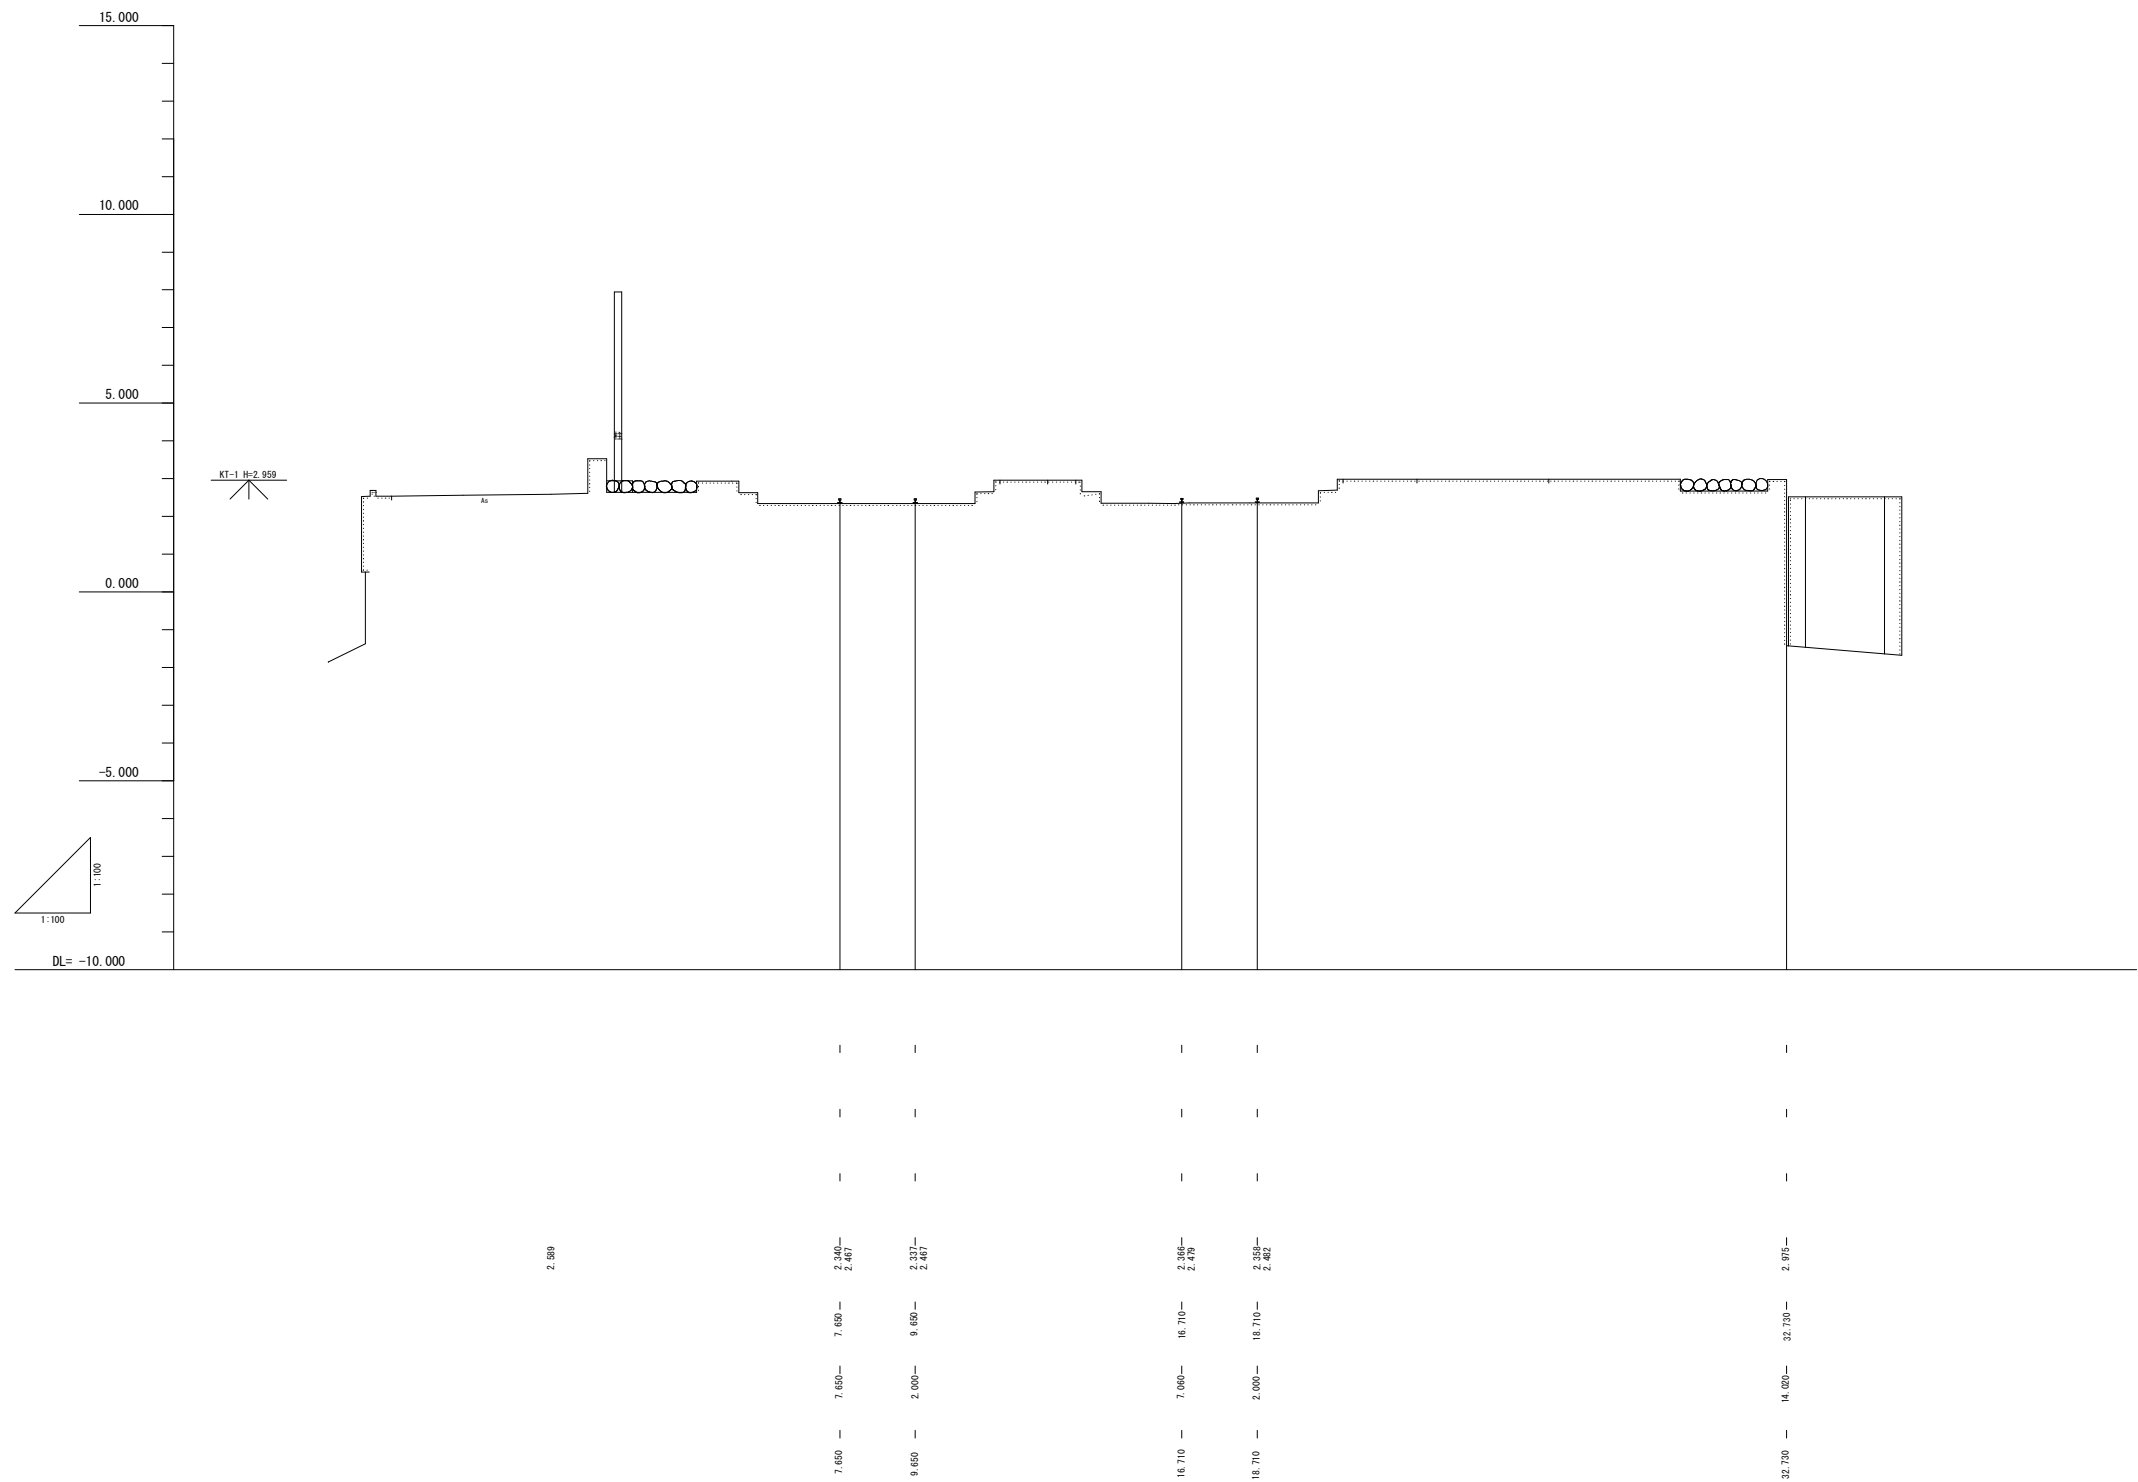

当初設計図面

工事名	R 7 徳土 徳島小松島港（元根井地区） 小・中田 船揚場修繕工事（担い手確保型）			
路線名等	徳島小松島港（元根井地区）			
工事箇所	小松島市中田町根井			
図面名	縦断面図（1）			
縮尺	図示	図面番号	5	／ 13
会社名				
事業者名	東部県土整備局（徳島）			

縦断面図 (2) No. 5
SH=1:100 SV=1:100

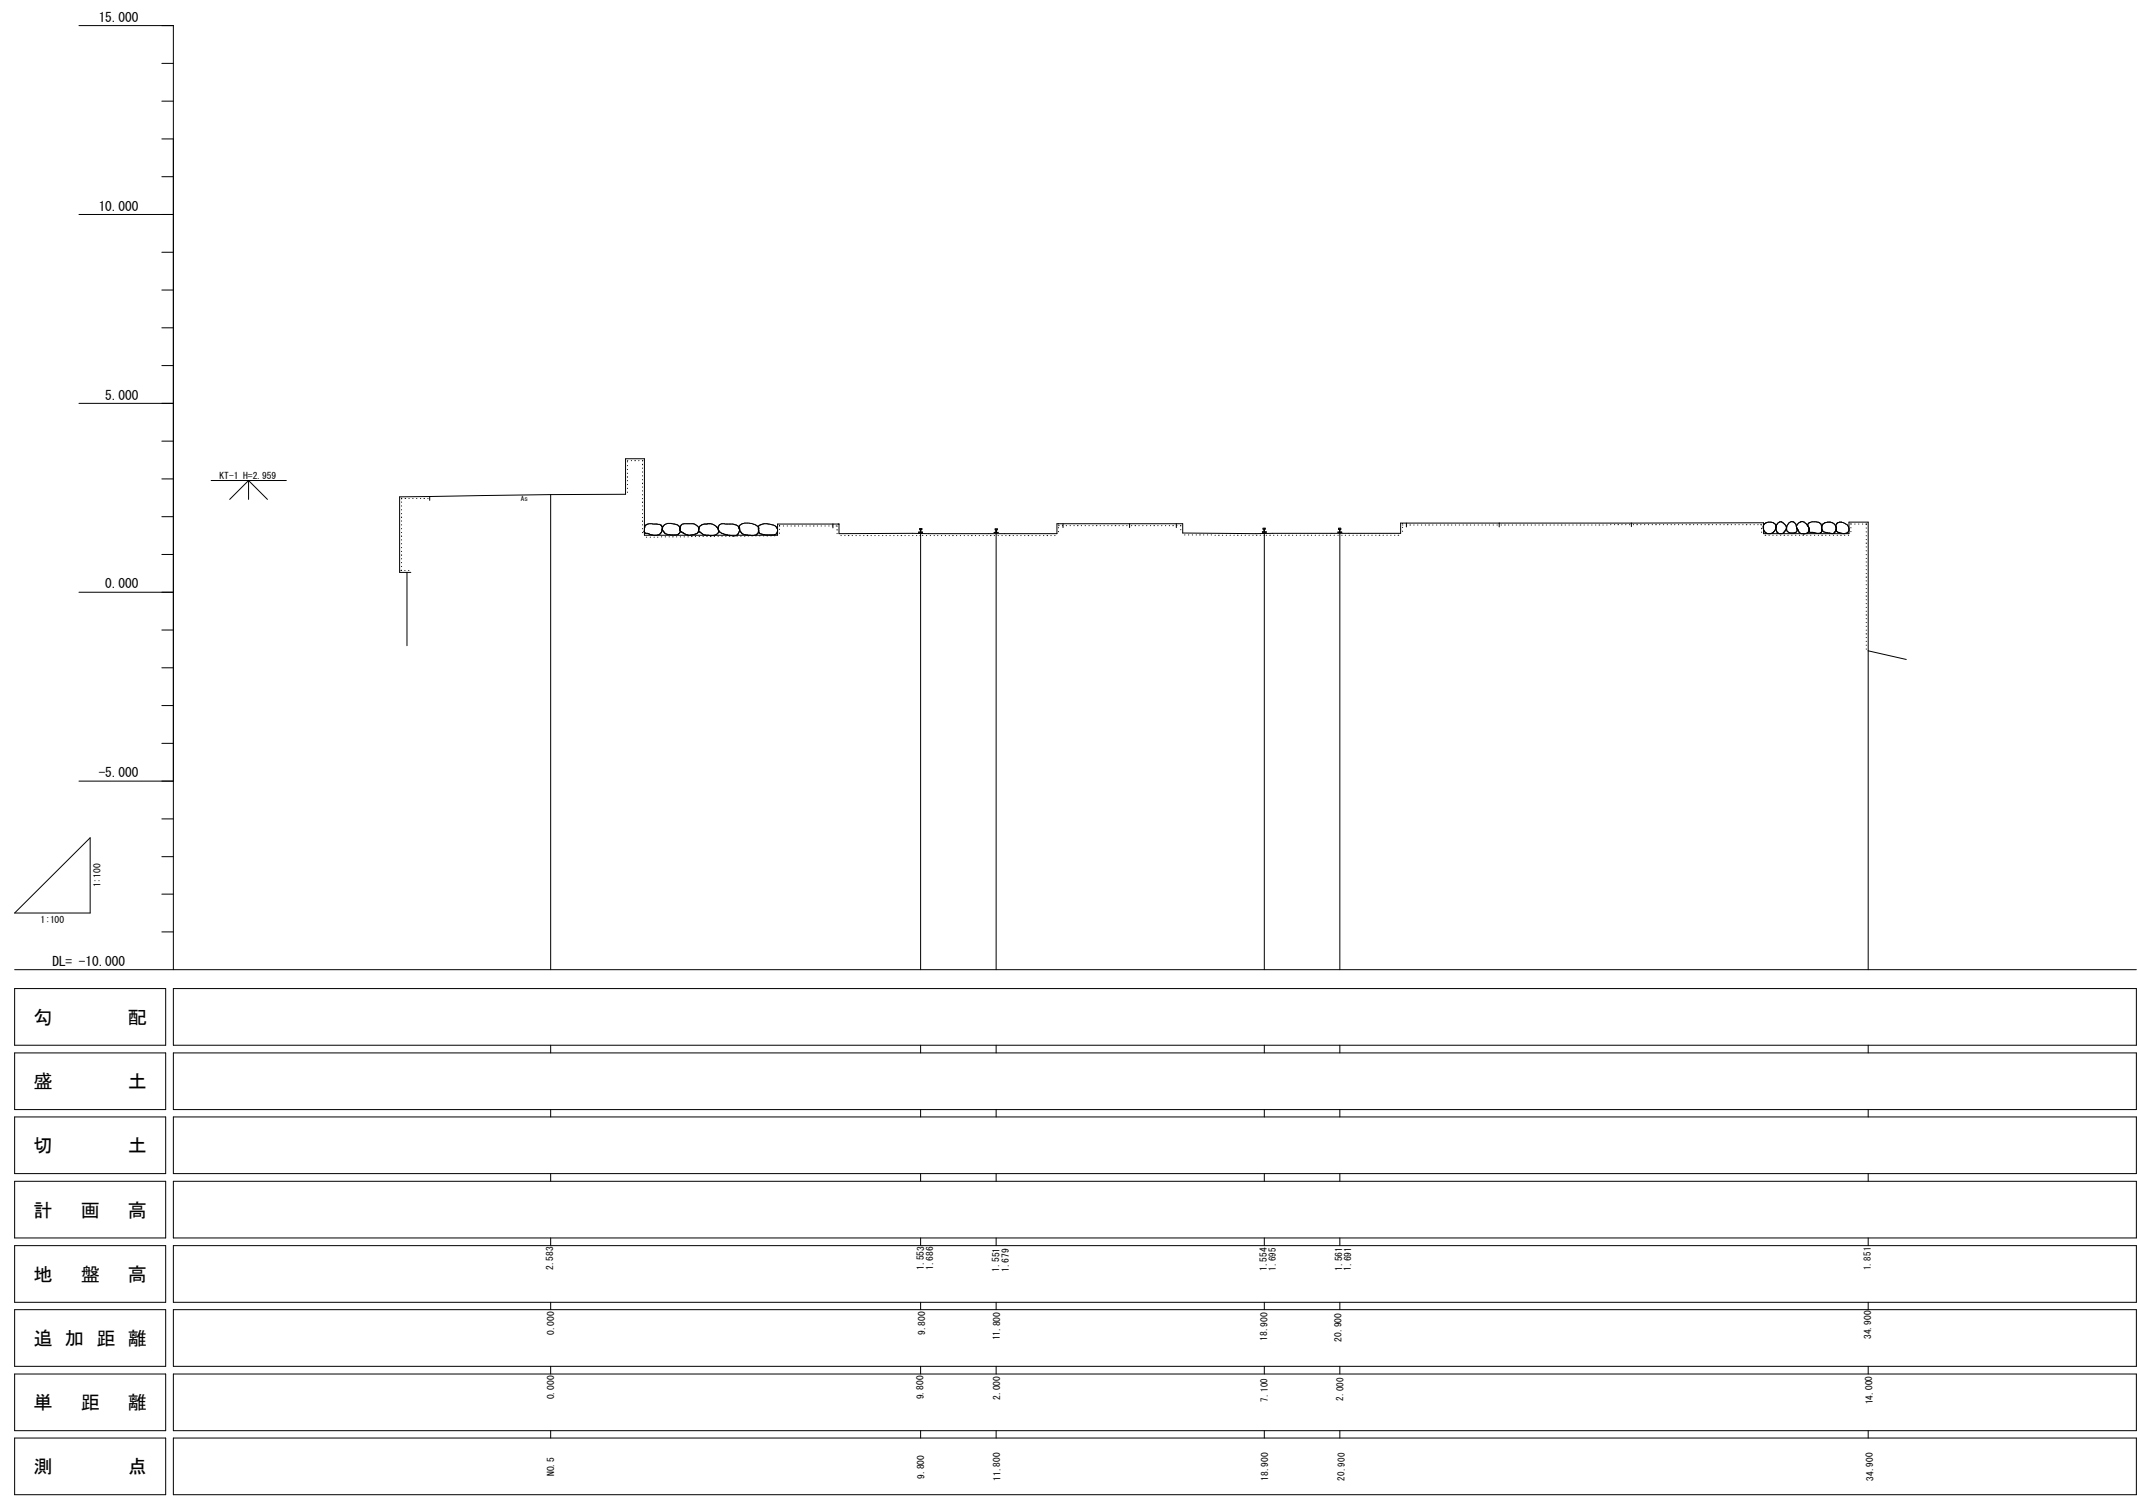

当初設計図面

工事名	R 7 徳土 徳島小松島港（元根井地区） 小・中田 船揚場修繕工事（担い手確保型）				
路線名等	徳島小松島港（元根井地区）				
工事箇所	小松島市中田町根井				
図面名	縦断面図（2）				
縮尺	図示	図面番号	6	／	13
会社名					
事業者名	東部県土整備局（徳島）				


SH=1:100 SV=1:100

DL= -10.000

当初設計図面

工事名	R 7 徳小 徳島小松島港 (元根井地区) 小・中田 船揚場修繕工事 (担い手確保型)		
路線名等	徳島小松島港 (元根井地区)		
工事箇所	小松島市中田町根井		
図面名	縦断面 (3)		
縮尺	図示	図 面 番 号	7 / 13
会社名			
事業者名	東部県土整備局 (徳島)		


レール・締結金具・H鋼
力キ殻

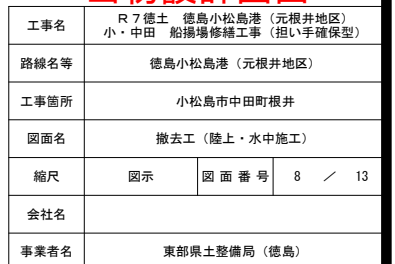

撤去工（陸上施工）

玉石部

S=1:200

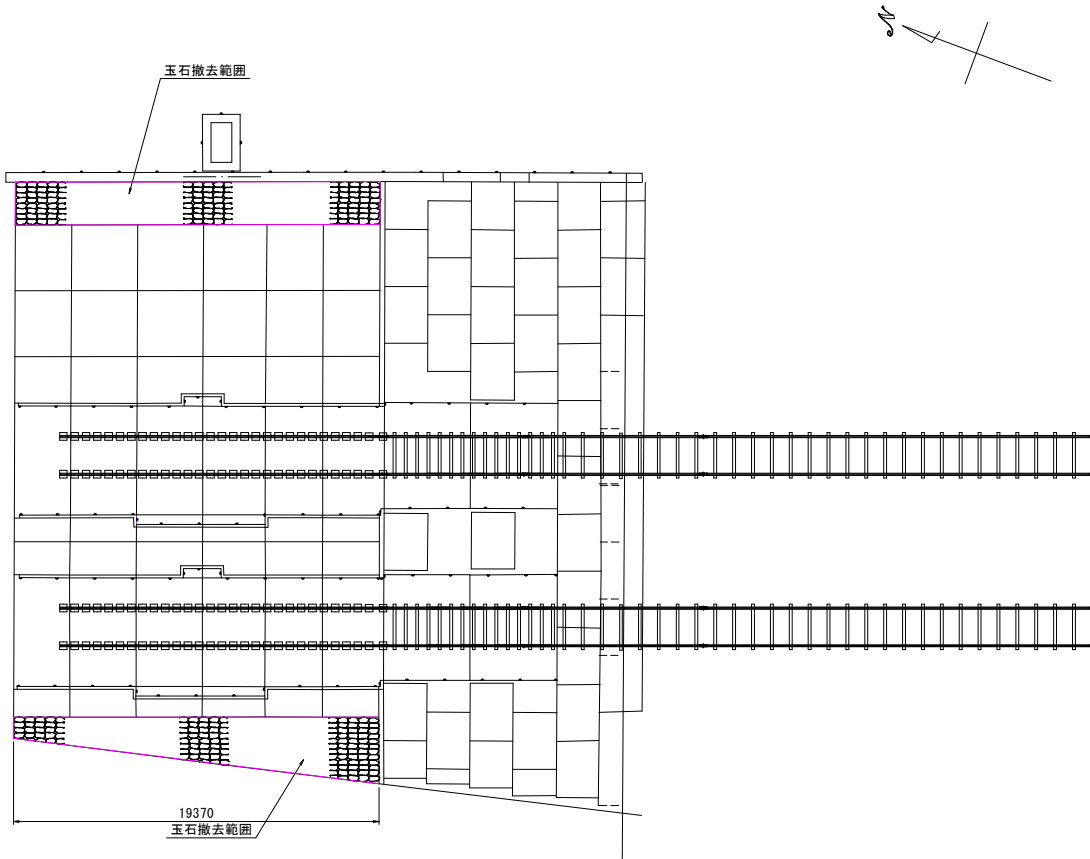


No. 0+1.51（玉石始点）



断面数量

名 称	規 格	単 位	数 量
玉石		m ² /m	1.0

No. 4縦断

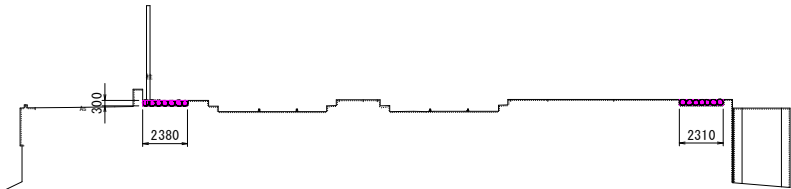

断面数量

名 称	規 格	単 位	数 量
玉石		m ² /m	1.4

No. 5（玉石終点）縦断



断面数量

名 称	規 格	単 位	数 量
玉石		m ² /m	1.7

玉石撤去


測点	点間距離	断面積	平均	数量（m3）
No. 0+1.51m		1.0		
No. 4	10.0	1.4	1.2	12.0
No. 5	9.4	1.7	1.6	15.0
合計	19.4			27.0

当初設計図面


工事名	R7徳土 徳島小松島港（元根井地区） 小・中田 船揚場修繕工事（担い手確保型）			
路線名等	徳島小松島港（元根井地区）			
工事箇所	小松島市中田町根井			
図面名	撤去工（陸上施工）			
縮尺	図示	図面番号	9	／ 13
会社名				
事業者名	東部県土整備局（徳島）			

玉石部

S=1 : 100

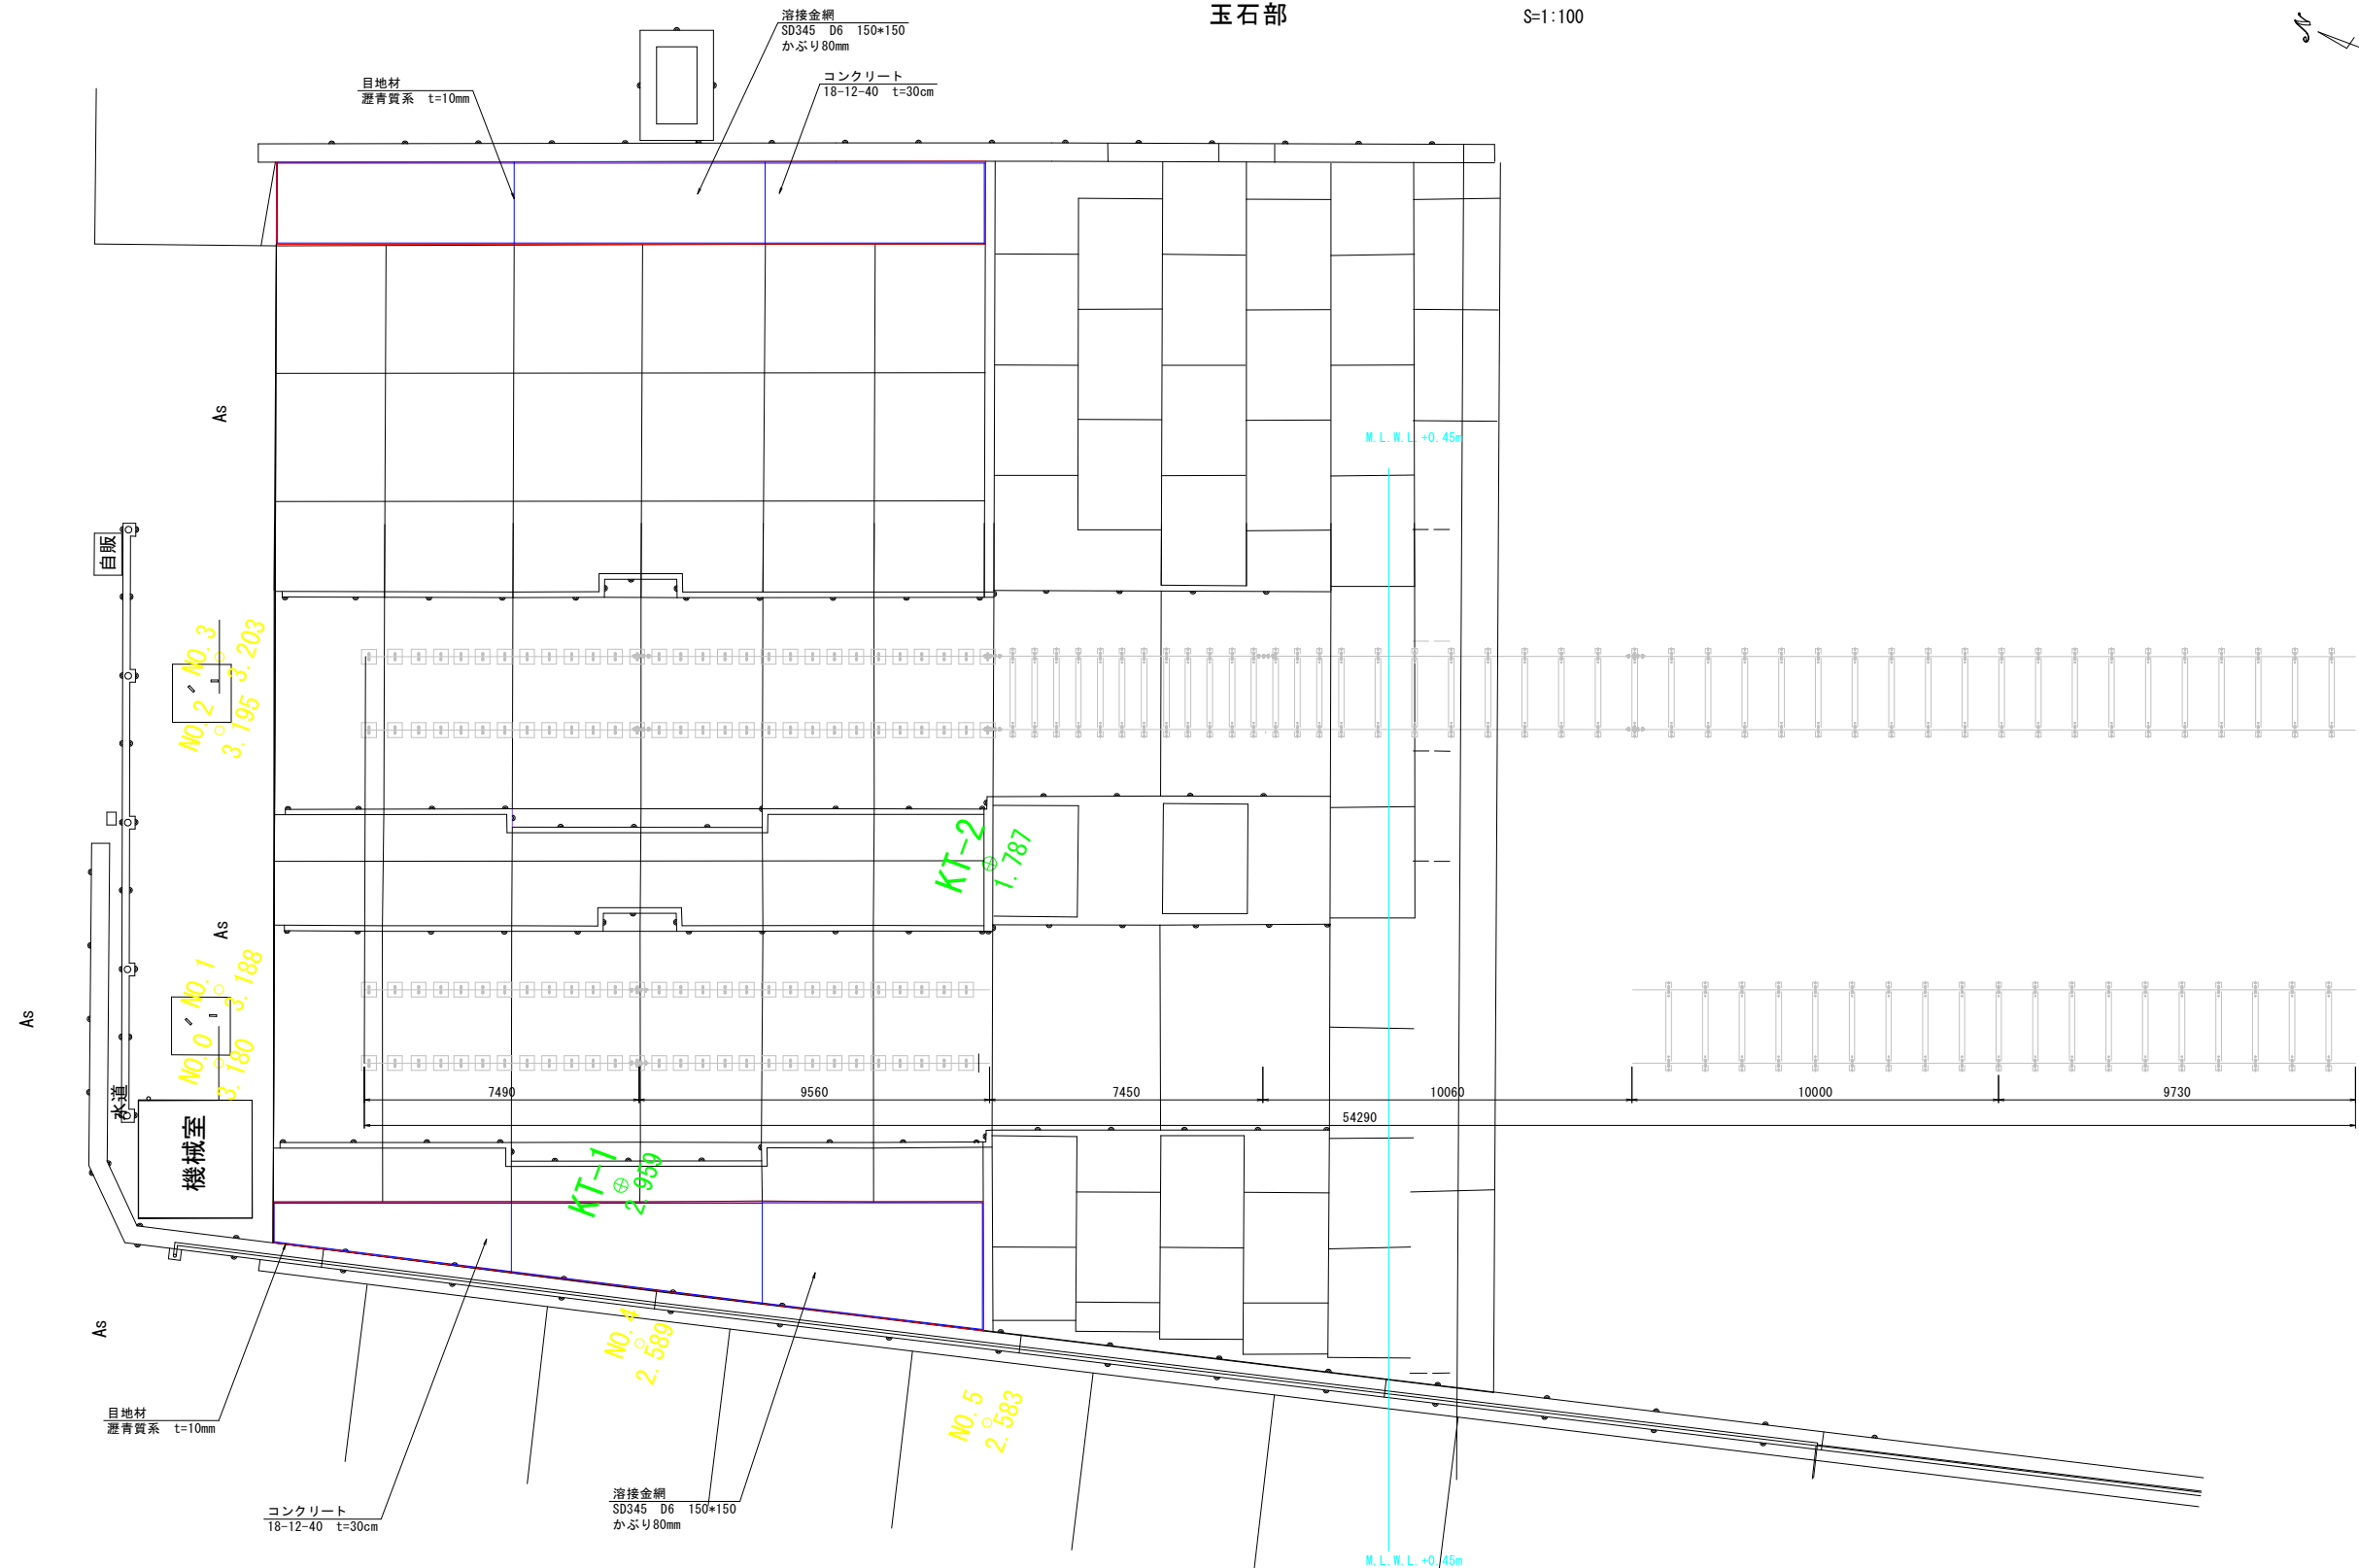

S=1 : 20

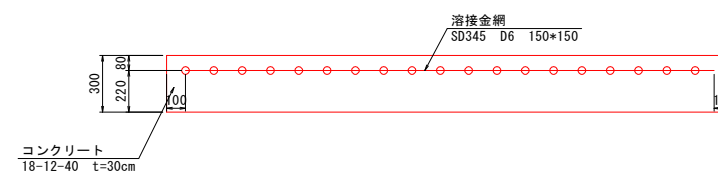


内 訳	規 格	計 算 式	単位	数量
コンクリート	18-12-40	石材撤去計算書参照	m3	27.0
伸縮目地	瀝青質系 t=10mm	$(18.6+4)-(2.2+4)+1=1.9+2.9+2.5+0.4$ 96.6+2.5+2.9+3.6+2	m2	28.7
溶接金網	SD345 D6 150×150	図面面積参照	m2	88.3

当初設計図面

工事名	R7徳島 徳島小松島港（元根井地区） 小・中田 船揚場修繕工事（担い手確保型）		
路線名等	徳島小松島港（元根井地区）		
工事箇所	小松島市中田町根井		
図面名	ソクリ工（陸上施工）		
縮尺	図示	図面番号	10 / 13
会社名			
事業者名	東部県土整備局（徳島）		

レール・締結金具・H鋼

※アンカーボルト位置が目地やアンカー跡と重なる場合は設置位置をずらすこと

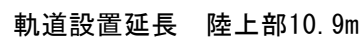

※鋼板 $t=12\text{mm}$ $94.2\text{kg/m}^2 \Rightarrow 94.2 \times 0.15\text{m} = 14.13\text{kg/m}$


※酸洗い	
※酸洗い	

レール設置

※鋼板 $t=12\text{mm}$ $94.2\text{kg/m}^2 \Rightarrow 94.2 \times 0.15\text{m} = 14.13\text{kg/m}$

※酸洗い	
※酸洗い	

ストッパー設置

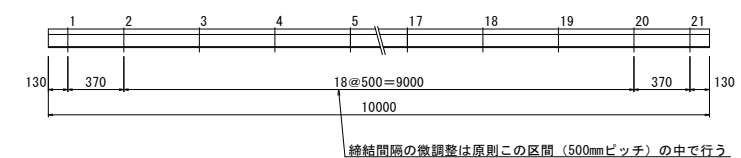SS式軌条締結間隔標示図 S=1/20

当初設計図面


工事名	R7徳島 徳島小松島港（元根井地区） 小・中田 船塀塙修繕工事（担い手確保型）		
路線名等	徳島小松島港（元根井地区）		
工事箇所	小松島市中田町根井		
図面名	設置工（陸上・水中施工）		
縮尺	図示	図面番号	11 / 13
会社名			
事業者名	東部県土整備局（徳島）		

設置工
レール・締結金具


S=1:4

＜締結金具＞


クリップ FCD450
SS式 30・S-I型

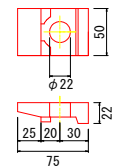

アンカーボルト SUS304

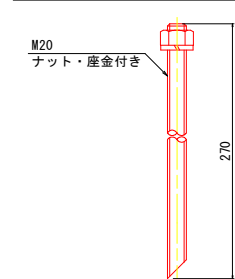


タイプレート SUS304 酸洗い

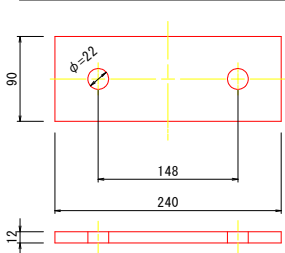


＜継目板＞


継目板 SS400 ドブメッキ

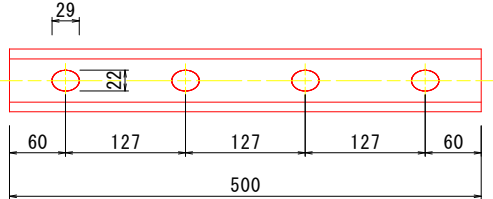


継目板ボルト SS400

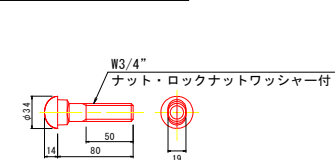


断面図 A-A
タイプレート一般部

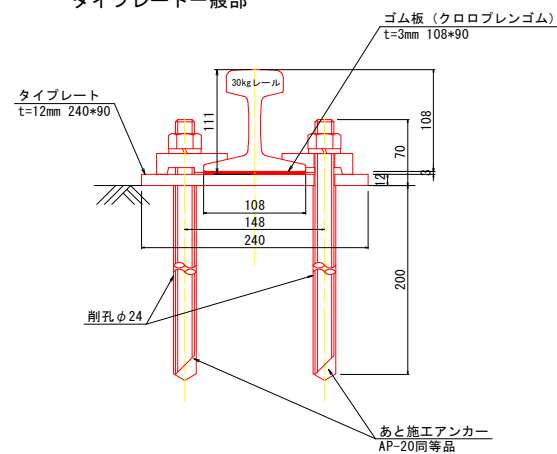

断面図 B-B
タイプレート継目部

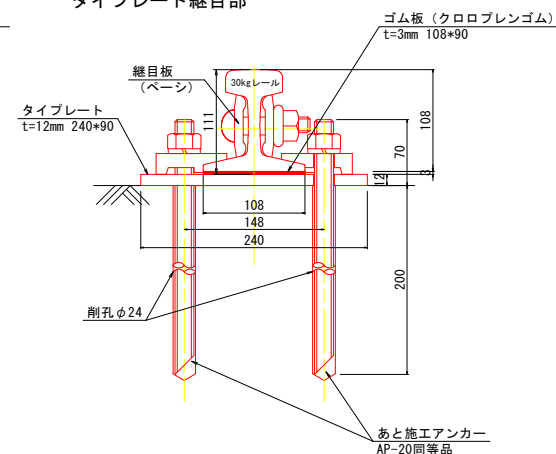


断面図 C-C
鋼板一般部

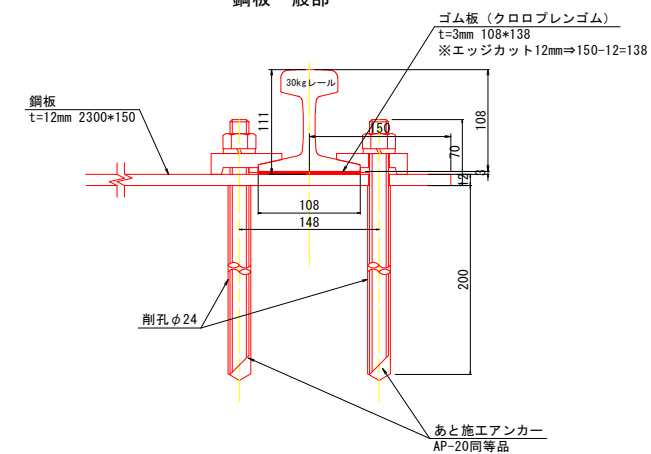


＜鋼板（ライナープレート）＞

鋼板 SUS304 酸洗い t=12mm*150 L=2300mm

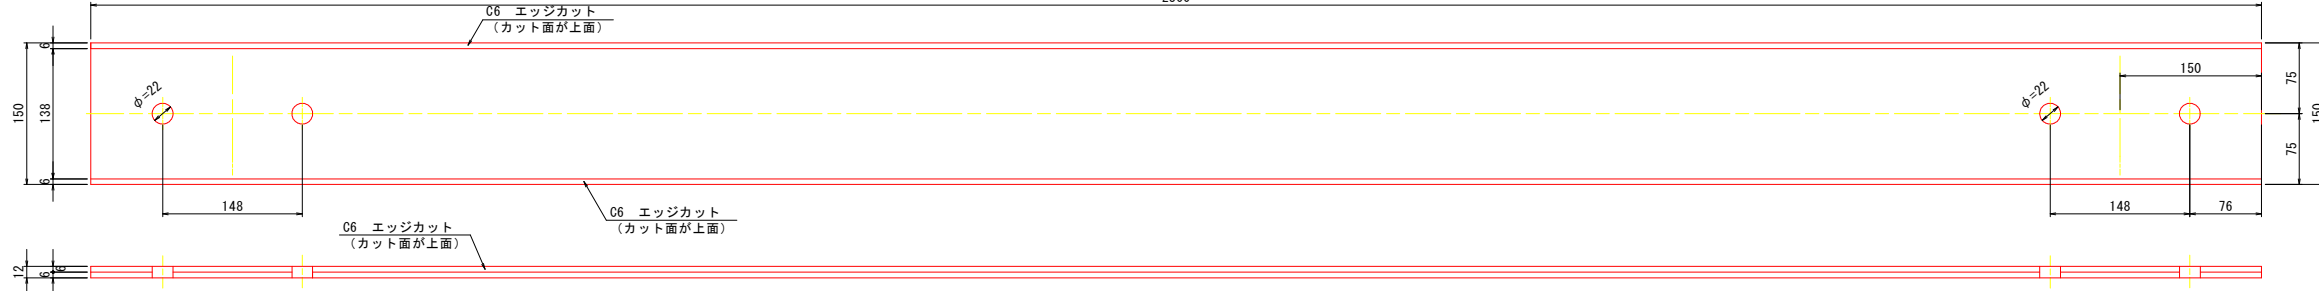

エッジカット詳細図 S=1:1
上面の両側をカット

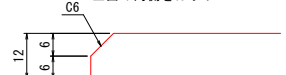

当初設計図面

工事名	R7徳土 徳島小松島港（元根井地区） 小・中田 船揚場修繕工事（担い手確保型）		
路線名等	徳島小松島港（元根井地区）		
工事箇所	小松島市中田町根井		
図面名	設置工（レール・締結金具）		
縮尺	図示	図面番号	12 / 13
会社名			
事業者名	東部県土整備局（徳島）		

