

平面図
桑野川 1:2500



注) 右岸側 車止めポスト N=4箇所設置
啓発用看板 N=4基設置
※設置位置については、要調整

当初設計図面 【桑野工区】

工事名	R7阿土 桑野川他 阿南・山口他 堤防補修工事(旧い手築堤型)		
路線名等	桑野川他		
工事箇所	阿南市桑野町山口中コソ他		
図面名	平面図		
縮尺	1:1000	図面番号	1 / 6
会社名			
事業者名	徳島県南部総合県民局県土整備部(阿南)		

標準断面図



S=1:50

(左岸側)

(右岸側)

KWL-2
GH=23.344
FH=

KWR-4
GH=23.344
FH=

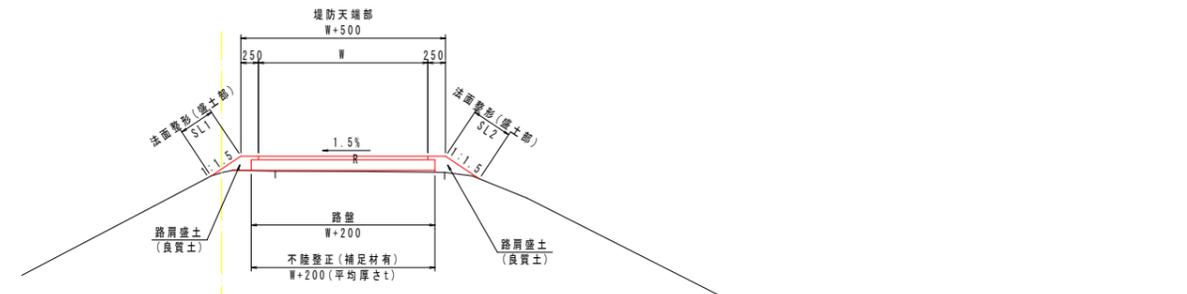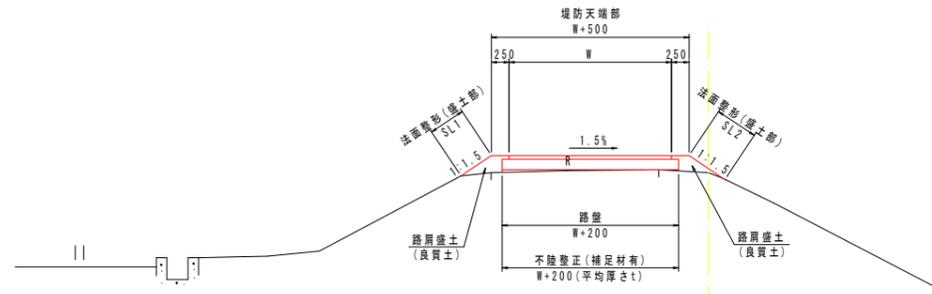


TP=20.000

TP=20.000

舗装構成

S=1:30







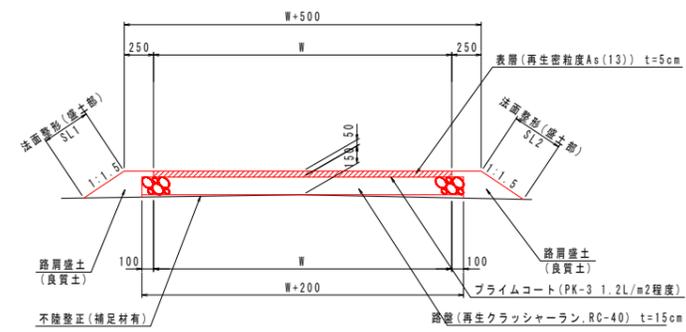


当初設計図面 【桑野工区】

工事名	R7阿土 桑野川他 阿南・山口他 堤防舗装工事(掘削手続型)		
路線名等	桑野川他		
工事箇所	阿南市桑野町山口中コソ他		
図面名	標準断面図		
縮尺	1:1000	図面番号	2 / 6
会社名			
事業者名	徳島県南部総合県民局県土整備部(阿南)		

横断図

S=1:100

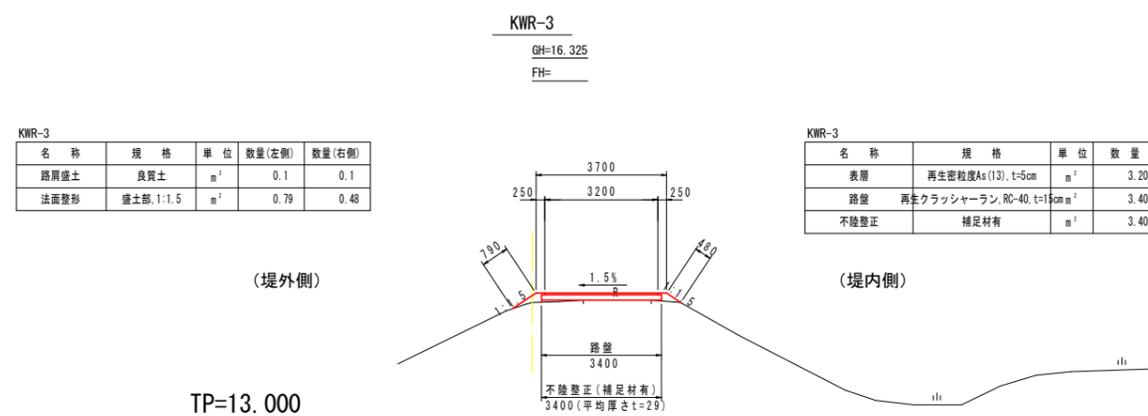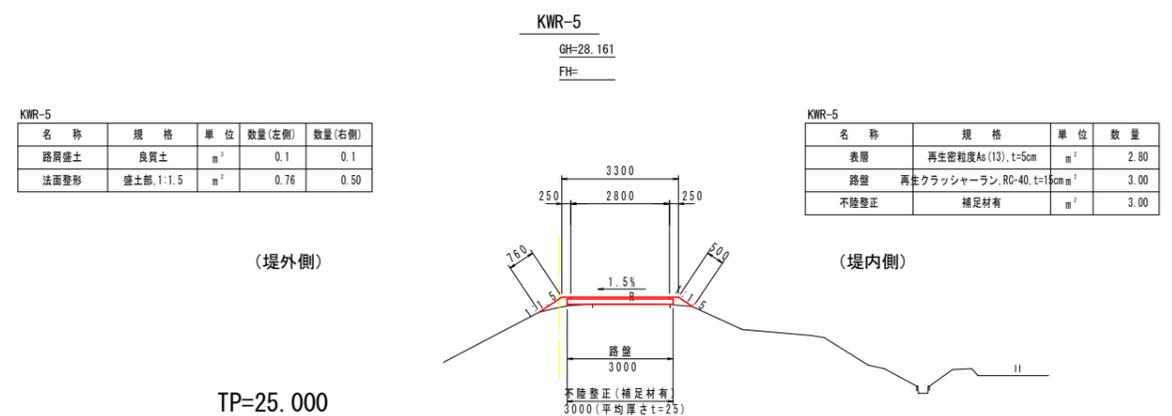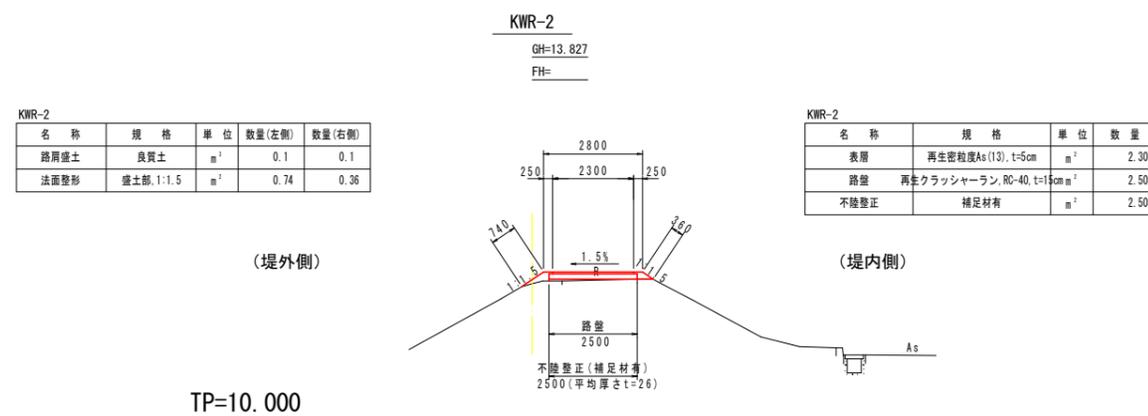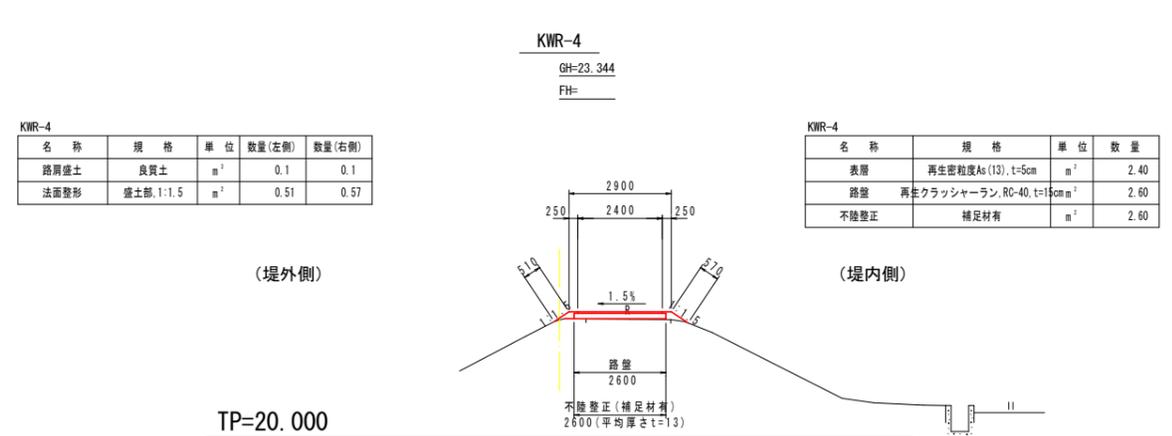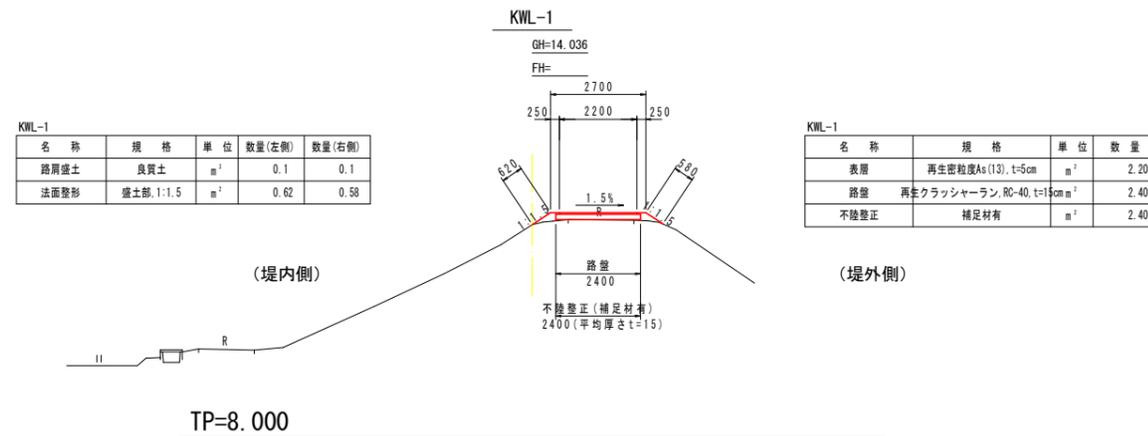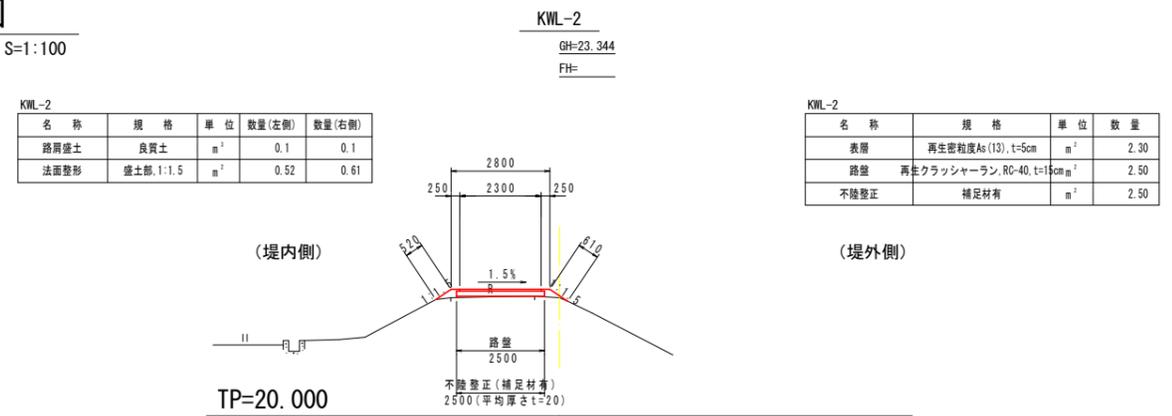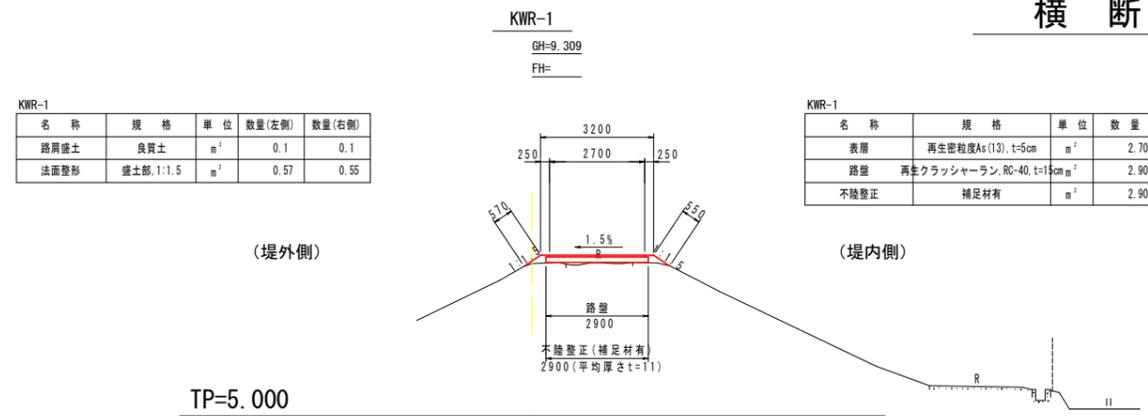


当初設計図面 【桑野工区】

工事名	R7阿土 桑野川他 阿南・山口他 堤防補修工事(掘削手続保留)
路線名等	桑野川他
工事箇所	阿南市桑野町山口中コソ他
図面名	横断図
縮尺	1:1000
図面番号	3 / 6
会社名	
事業者名	徳島県南部総合県民局県土整備部(阿南)

構造図


車止めポスト設置図 (1箇所当り)

S=1:20

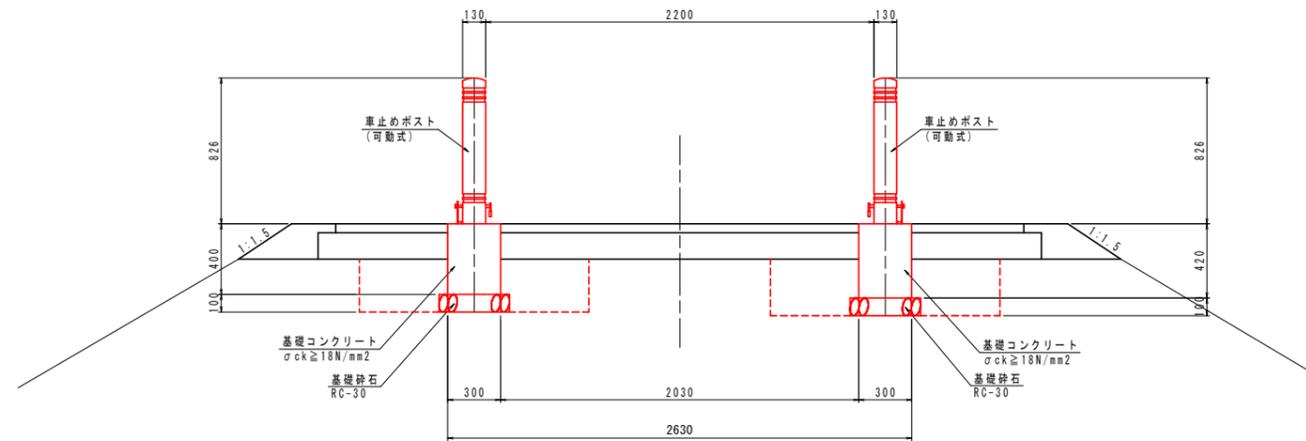

車止めポスト


S=1:10

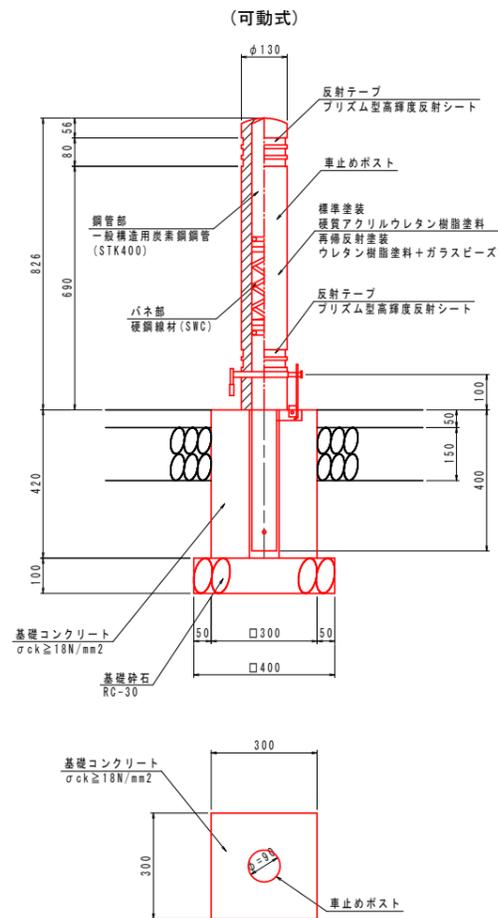

車止めポスト(可動式) 1本当り			
名称	規格	単位	数量
コンクリート	$\sigma_{ck} \geq 18\text{N/mm}^2$	m ²	0.035
型枠	小型構造物	m ²	0.50
基礎砕石	RC-30, t=10cm	m ²	0.16
基面整正	土砂	m ²	0.2
車止めポスト	φ130×H826mm	本	1

車止めポスト土工

S=1:10

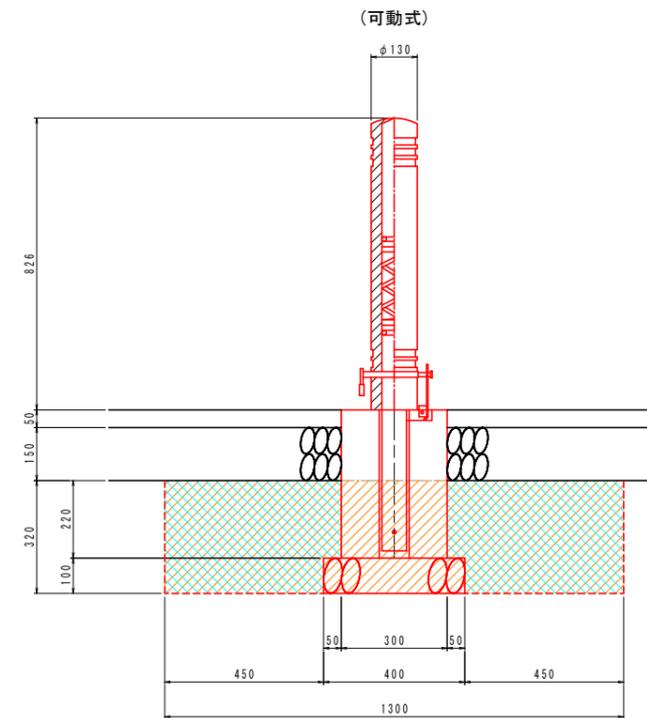


車止めポスト(可動式) 1本当り			
名称	規格	単位	数量
床掘	土砂	m ²	0.5
埋戻	W1<1.0(現地発生土)	m ²	0.5

当初設計図面 【桑野工区】

工事名	R7阿土 桑野川他 阿南・山口他 堤防補修工事(掘削手続型)		
路線名等	桑野川他		
工事箇所	阿南市桑野町山口中コソ他		
図面名	構造図		
縮尺	1:1000	図面番号	4 / 6
会社名			
事業者名	徳島県南部総合県民局県土整備部(阿南)		

啓発用看板一般図（埋め込み基礎タイプ）


支柱外形図
S=1/20

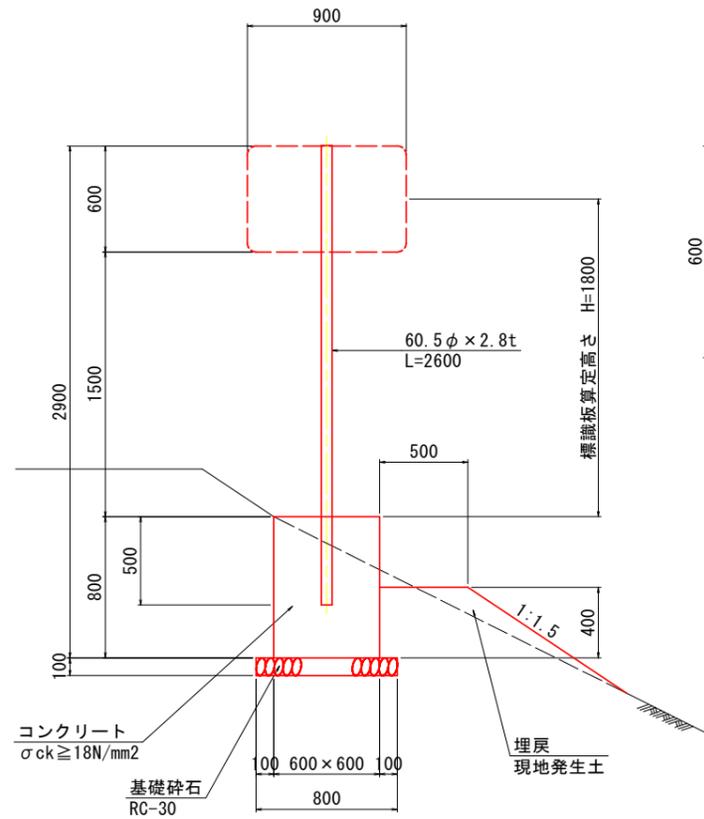

※1：基礎前面にW=0.5mの平場を設けること。
 ※2：基礎前面の埋戻時には、十分転圧すること。



名称	規格	単位	数量
コンクリート	$\sigma_{ck} \geq 18N/mm^2$	m ³	0.287
型枠	小型構造物	m ²	1.92
基礎碎石	RC-30, t=10cm	m ²	0.64
基礎整正	土砂	m ²	0.6
看板柱	$\phi 60.5 \times 2.8t, L=2600$ 亜鉛メッキ	基	1
啓発用看板	カプセルブリズム型	枚	1

看板表面図
S=1/10

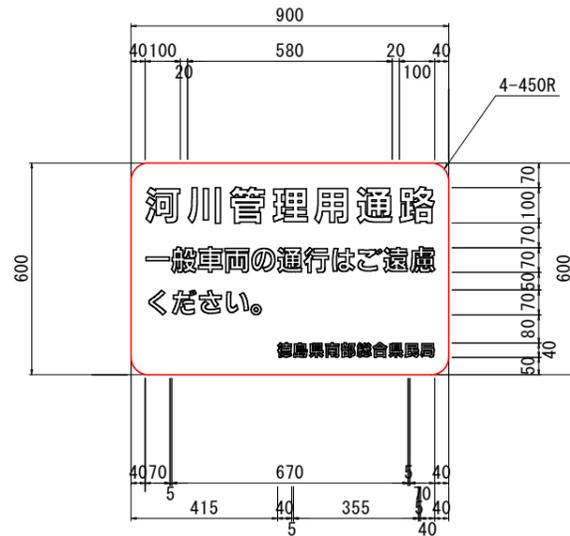


下地・・・・・・・・・白色
 「徳島県南部総合県民局」・・・・・・・・・黒色
 その他の文字・・・・・・・・・赤色
 カプセルブリズム型

看板裏面図
S=1/10

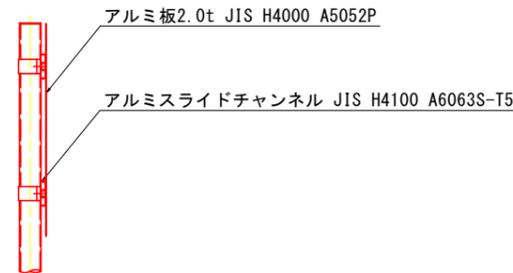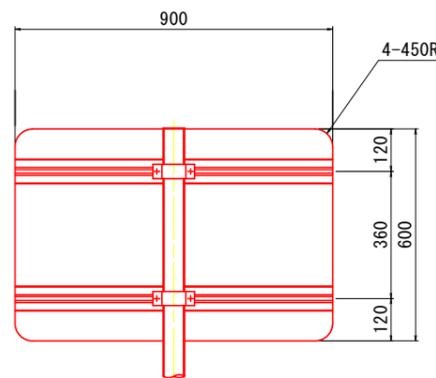

看板配置横断面図
S=1/50


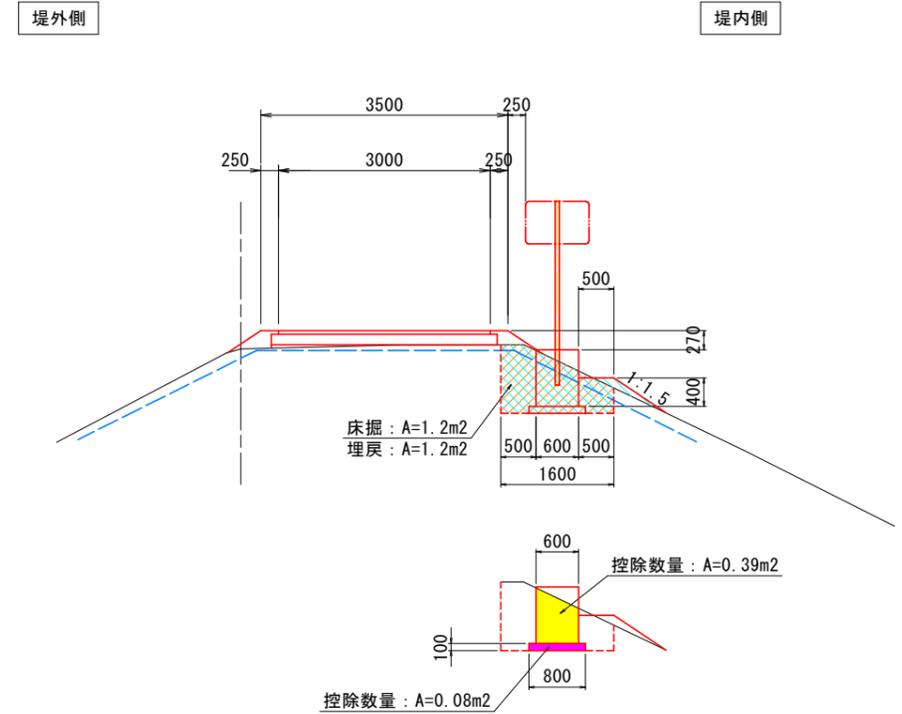


名称	規格	単位	数量
床掘	土砂	m ²	1.9
埋戻	W<1.0(転圧有, 現地発生土)	m ²	1.6

当初設計図面 【桑野工区】

業務名	R7阿土 桑野川他 阿南・山口他 堤防補強工事（掘削手続済型）		
路線名等	桑野川他		
業務箇所	阿南市桑野川他/他		
図面名	啓発用看板一般図（埋め込み基礎タイプ）		
縮尺	1:1000	図面番号	5 / 6
会社名			
事業者名	徳島県南部総合県民局県土整備部（阿南）		

平面図 S=1:1000

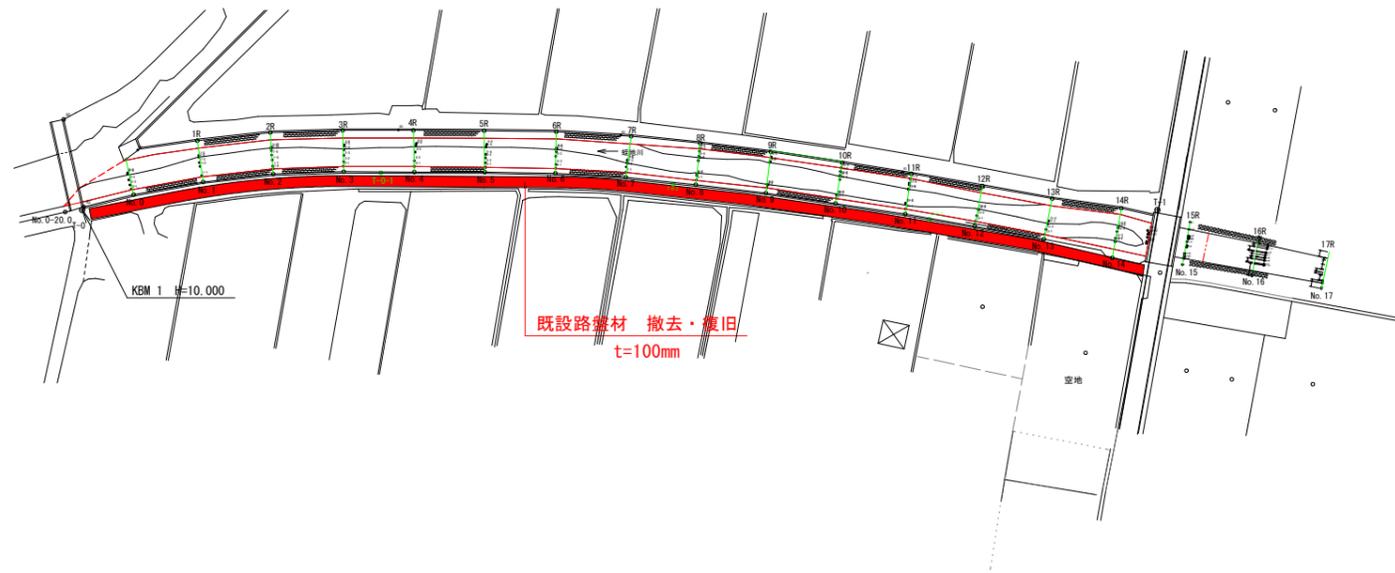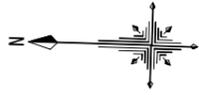

当初設計図面 【蛭地工区】

工事名	R7阿土 桑野川他 阿南・山口他 堤防補修工事（掛い手擁壁型）		
路線名等	桑野川他		
工事箇所	阿南市桑野町山口中コソ他		
図面名	平面図		
縮尺	1:1000	図面番号	6 / 6
会社名			
事業者名	徳島県南部総合県民局県土整備部（阿南）		