



計画平面図

S=1:500

道路規格：第3種第4級
設計速度：V=30km/hr
幅員構成：下図参照

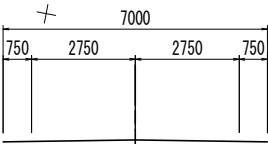

計画区間 L=200m

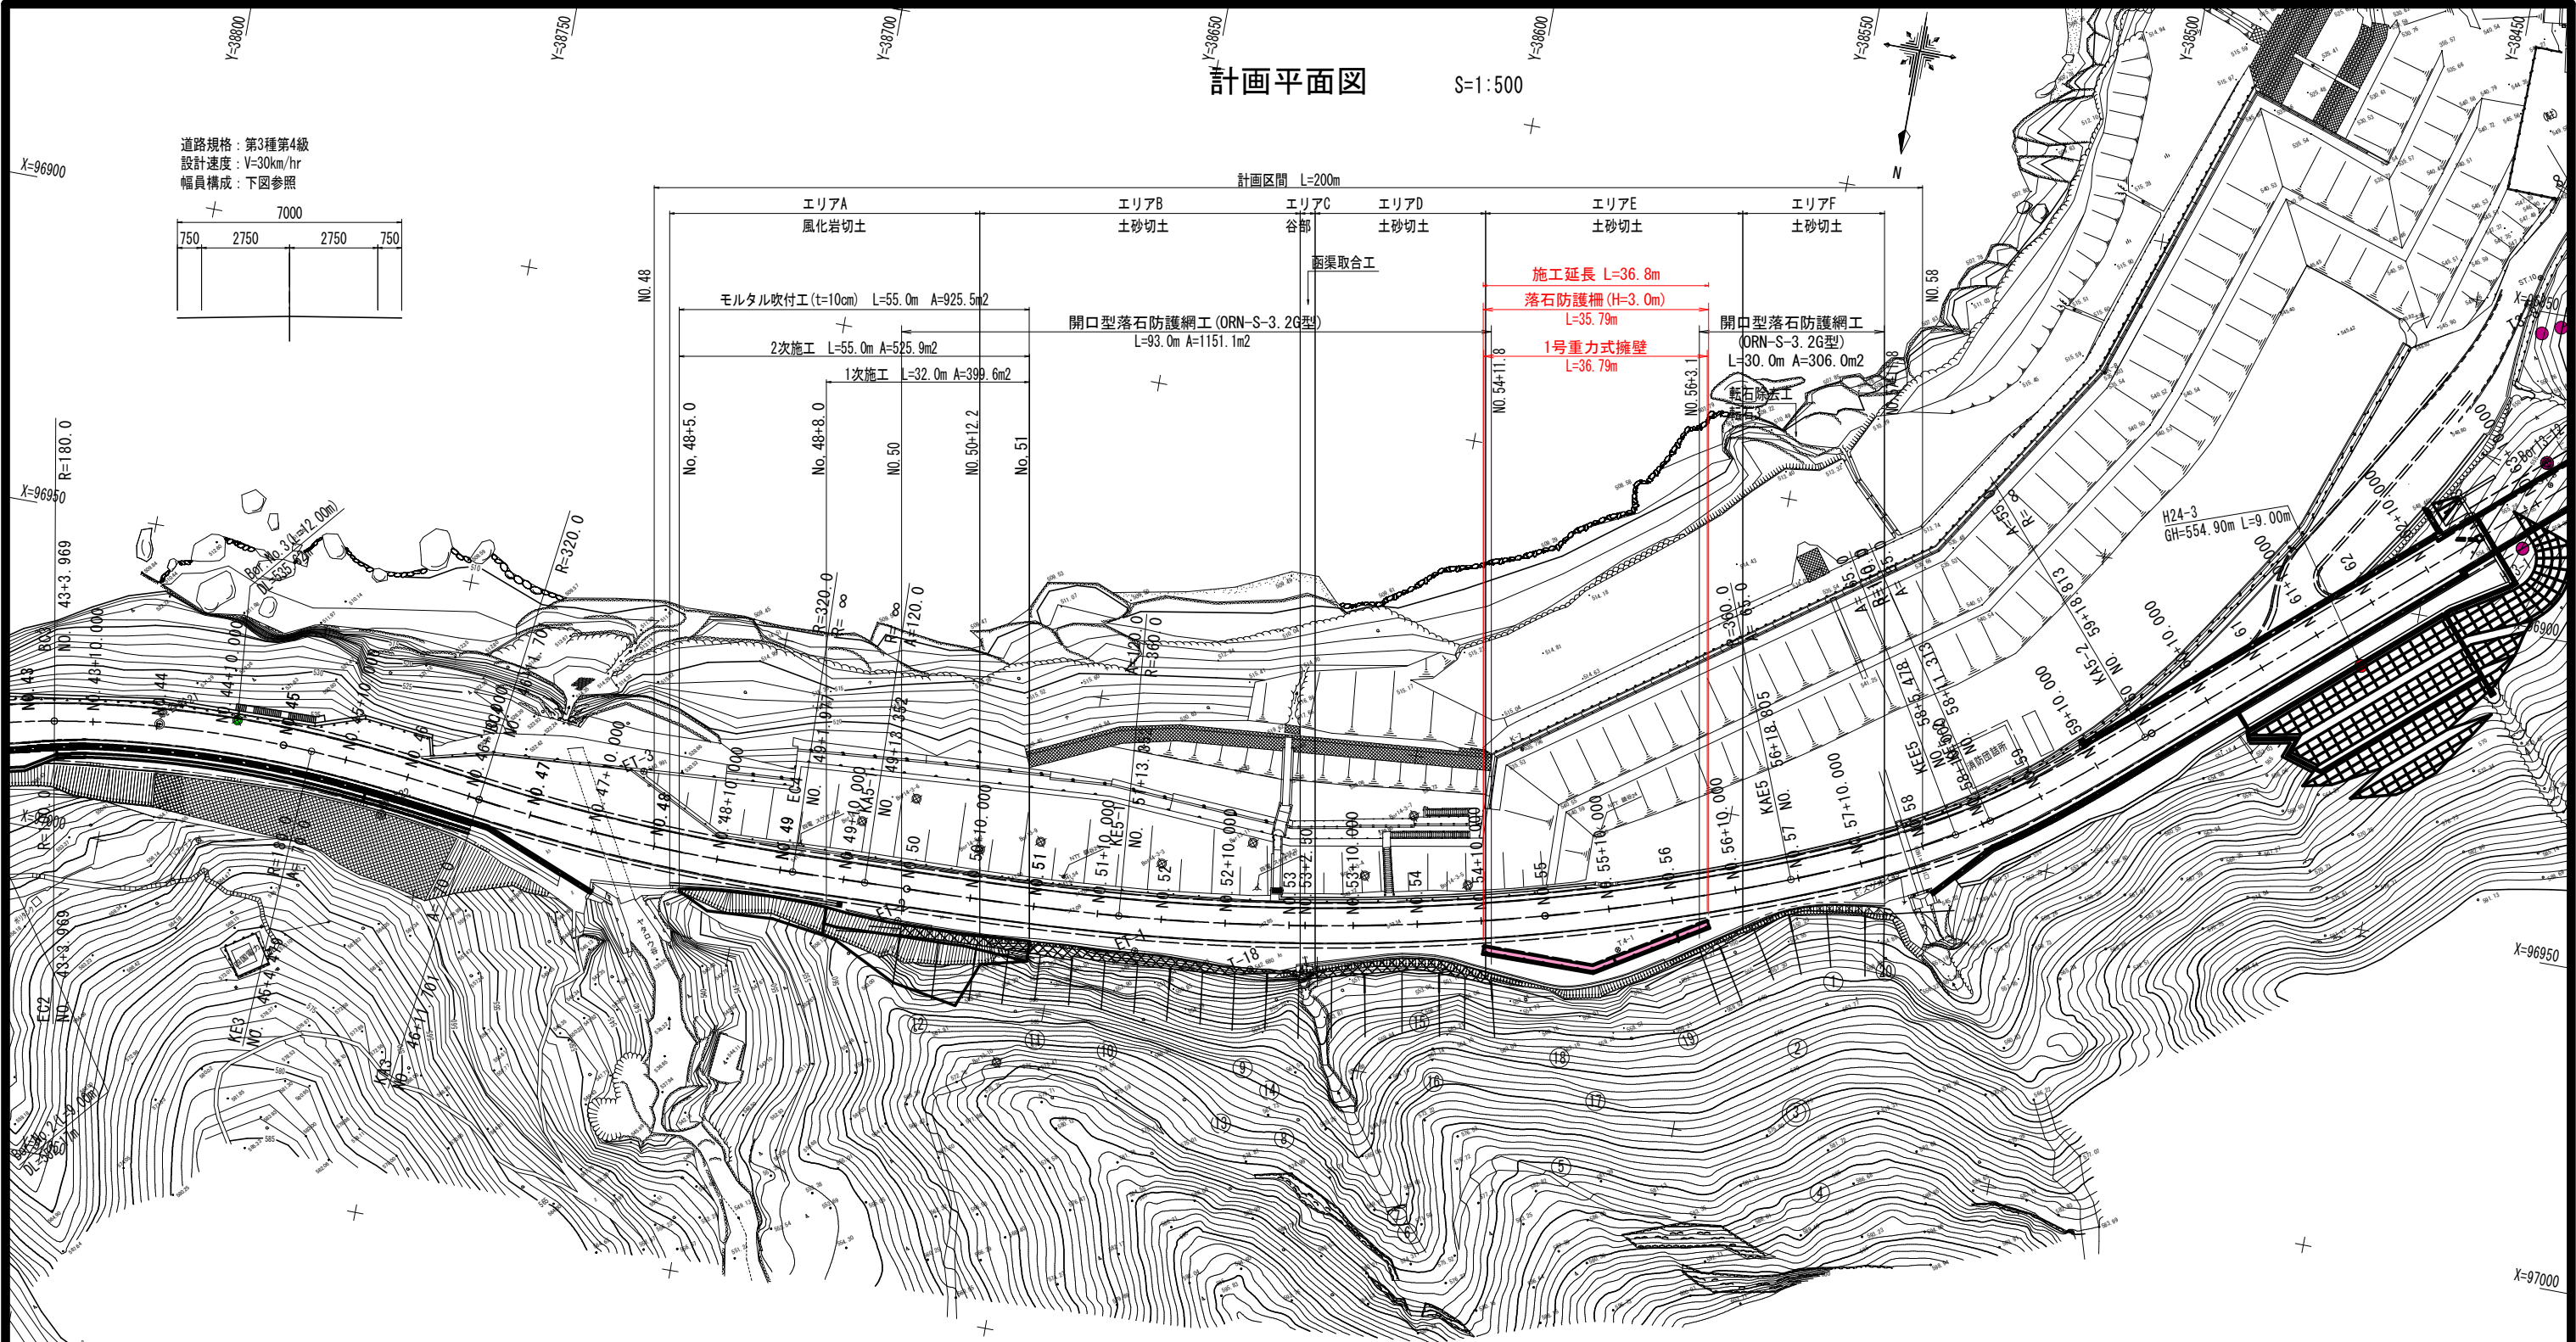

【計画凡例】

- ：転石 (E<60kJ)
- ：転石 (E≥60kJ)
- ：転石除去工
- ：対象外転石
- ⊗：落石防護工
- └┐：モルタル吹付工 (t=10cm)
- -：過年度計画線

註）・円の中の数字は転石番号を示す。
・E=全運動エネルギー
・転石番号10は対象外となった。

基準点座標一覧表

点名	X座標	Y座標	標高 (KBM)
T-18	96987.430	38619.481	542.680
T-21	96785.638	38431.898	550.526
ET-1	96987.868	38637.734	542.341
ET-2	96989.894	38674.927	541.740
ET-3	96974.136	38718.133	540.991

実施設計図面

工事名	R7三土 国道439号 三・東祖谷下瀬擁壁工事 (担い手確保型)		
路線名等	一般国道439号		
工事箇所	三好市東祖谷下瀬		
図面名	計画平面図		
縮尺	S=1:500	図面番号	1 / 7
会社名			
事業者名	徳島県西部総合県民局 県土整備部 (三好)		

舗装構成


S=1:10

標準断面図


S=1:100

車道舗装

交通量区分 N4 (100台/日・方向以上250台/日・方向未満)
信頼度 90% 設計期間 10年 設計CBR≧12

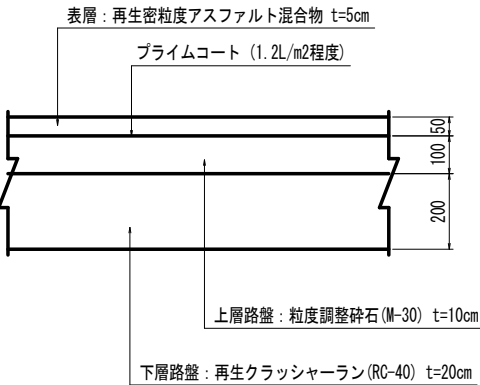

路肩舗装

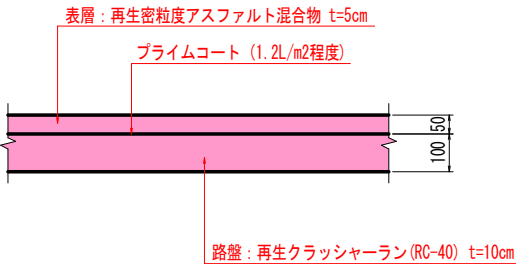

N0.54+10.00付近


T.P. 535.000

落石防護柵 (H=3.0m)


1号重力式擁壁

開口型落石防護網工
支柱部

開口型落石防護網工

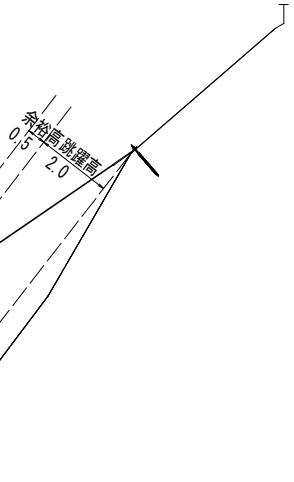

N0.50+10.00付近

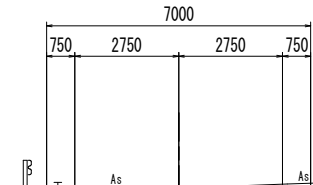

DL=533.000

開口型落石防護網工
支柱部

開口型落石防護網工


モルタル吹付工 (t=10.0cm)
1次施工

モルタル吹付工 (t=10.0cm)
2次施工

実施設計図面

工事名	R7三土 国道439号 三・東祖谷下瀬 擁壁工事 (担い手確保型)		
路線名等	一般国道439号		
工事箇所	三好市東祖谷下瀬		
図面名	標準断面図		
縮尺	S=1:100	図面番号	2 / 7
会社名			
事業者名	徳島県西部総合県民局 県土整備部 (三好)		


名 称			凡例	数 量
掘 削	W≧5.0 オープン	土砂		
		軟岩I		
	W<5.0 片切	土砂		
		軟岩I		
路床盛土	W<2.5			
	2.5≦W<4.0			
	4.0≦W			
路体盛土	W<2.5			
	2.5≦W<4.0			
	4.0≦W			
路肩盛土				
床掘		土砂		1.6
		軟岩I		
埋 戻	4.0≦W			
	1.0≦W<4.0			
	W<1.0			0.7
基面整正				1.55
コンクリート取壊し				
法面整形（盛土）		土砂		
		軟岩I		

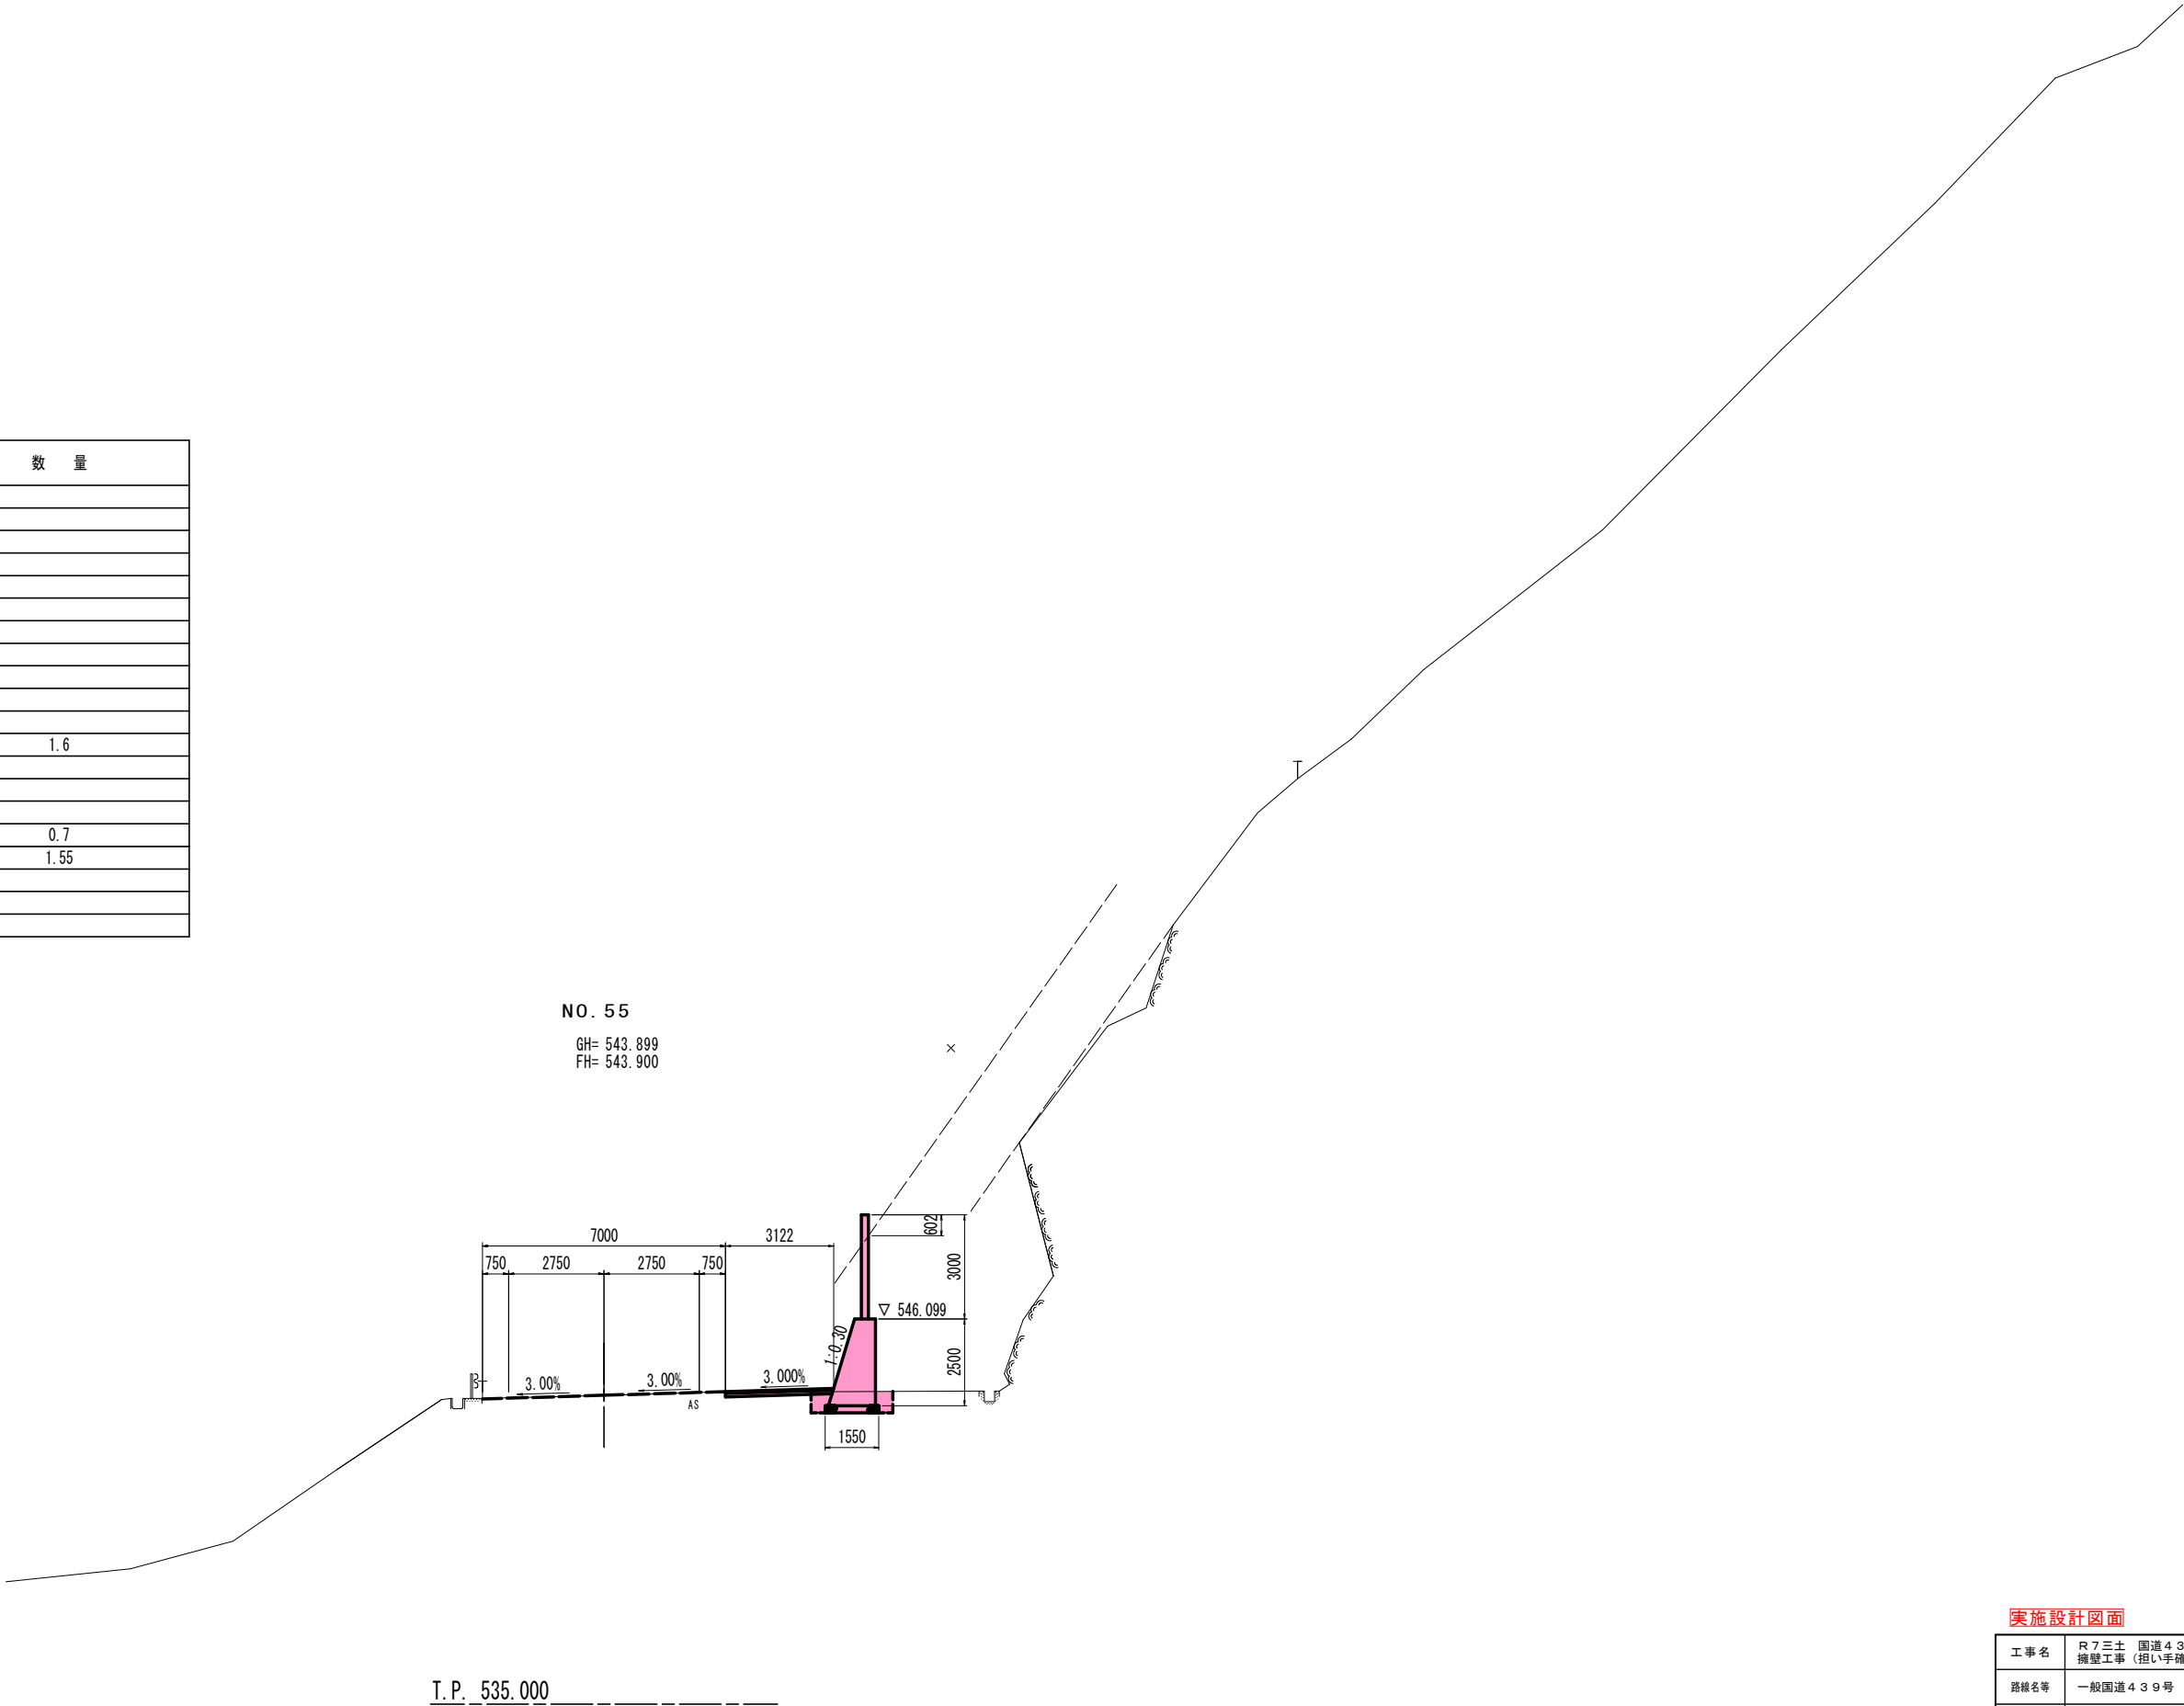

実施設計図面

工 事 名	R7三土 国道439号 三・東祖谷下瀬擁壁工事（担い手確保型）		
路線名等	一般国道439号		
工事箇所	三好市東祖谷下瀬		
図 面 名	横断面（2）		
縮 尺	S=1:100	図面番号	4 / 7
会 社 名			
事業者名	徳島県西部総合県民局 県土整備部（三好）		

名 称			凡例	数 量
掘 削	W≧5.0 オープン	土砂		
		軟岩I		
	W<5.0 片切	土砂		
		軟岩I		
路床盛土	W<2.5			
	2.5≦W<4.0			
	4.0≦W			
路体盛土	W<2.5			
	2.5≦W<4.0			
	4.0≦W			
路肩盛土				
床掘		土砂		1.6
		軟岩I		
埋 戻	4.0≦W			
	1.0≦W<4.0			
	W<1.0			0.7
基面整正				1.55
コンクリート取壊し				
法面整形（盛土）		土砂		
		軟岩I		

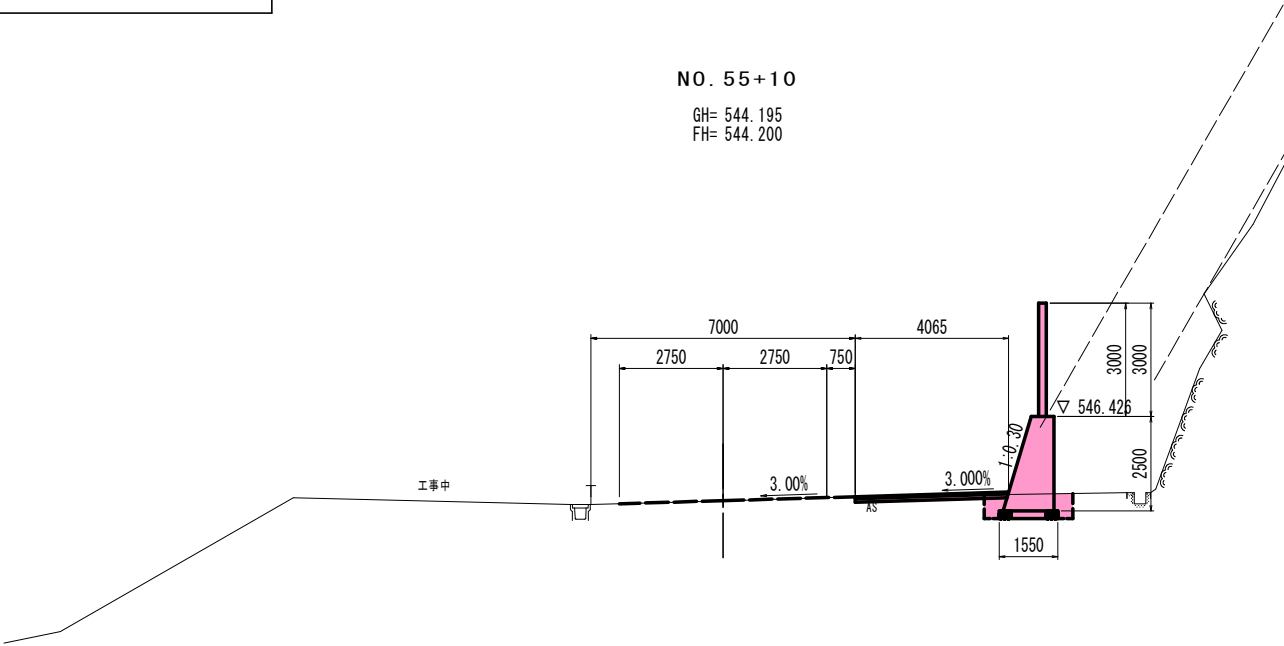


T.P. 535.000

実施設計図面

工 事 名	R 7 三土 国道439号 三・東祖谷下瀬擁壁工事 (担い手確保型)		
路線名等	一般国道439号		
工事箇所	三好市東祖谷下瀬		
図 面 名	横断面 (3)		
縮 尺	S=1:100	図面番号	5 / 7
会 社 名			
事業者名	徳島県西部総合県民局 県土整備部(三好)		

名 称			凡例	数 量
掘 削	W≧5.0 オープン	土砂		
		軟岩I		
	W<5.0 片切	土砂		
		軟岩I		
路床盛土	W<2.5			
	2.5≦W<4.0			
	4.0≦W			
路体盛土	W<2.5			
	2.5≦W<4.0			
	4.0≦W			
路肩盛土				
床掘		土砂		1.6
		軟岩I		
埋 戻	4.0≦W			
	1.0≦W<4.0			
	W<1.0			0.7
基面整正				1.55
コンクリート取壊し				
法面整形（盛土）		土砂		
		軟岩I		

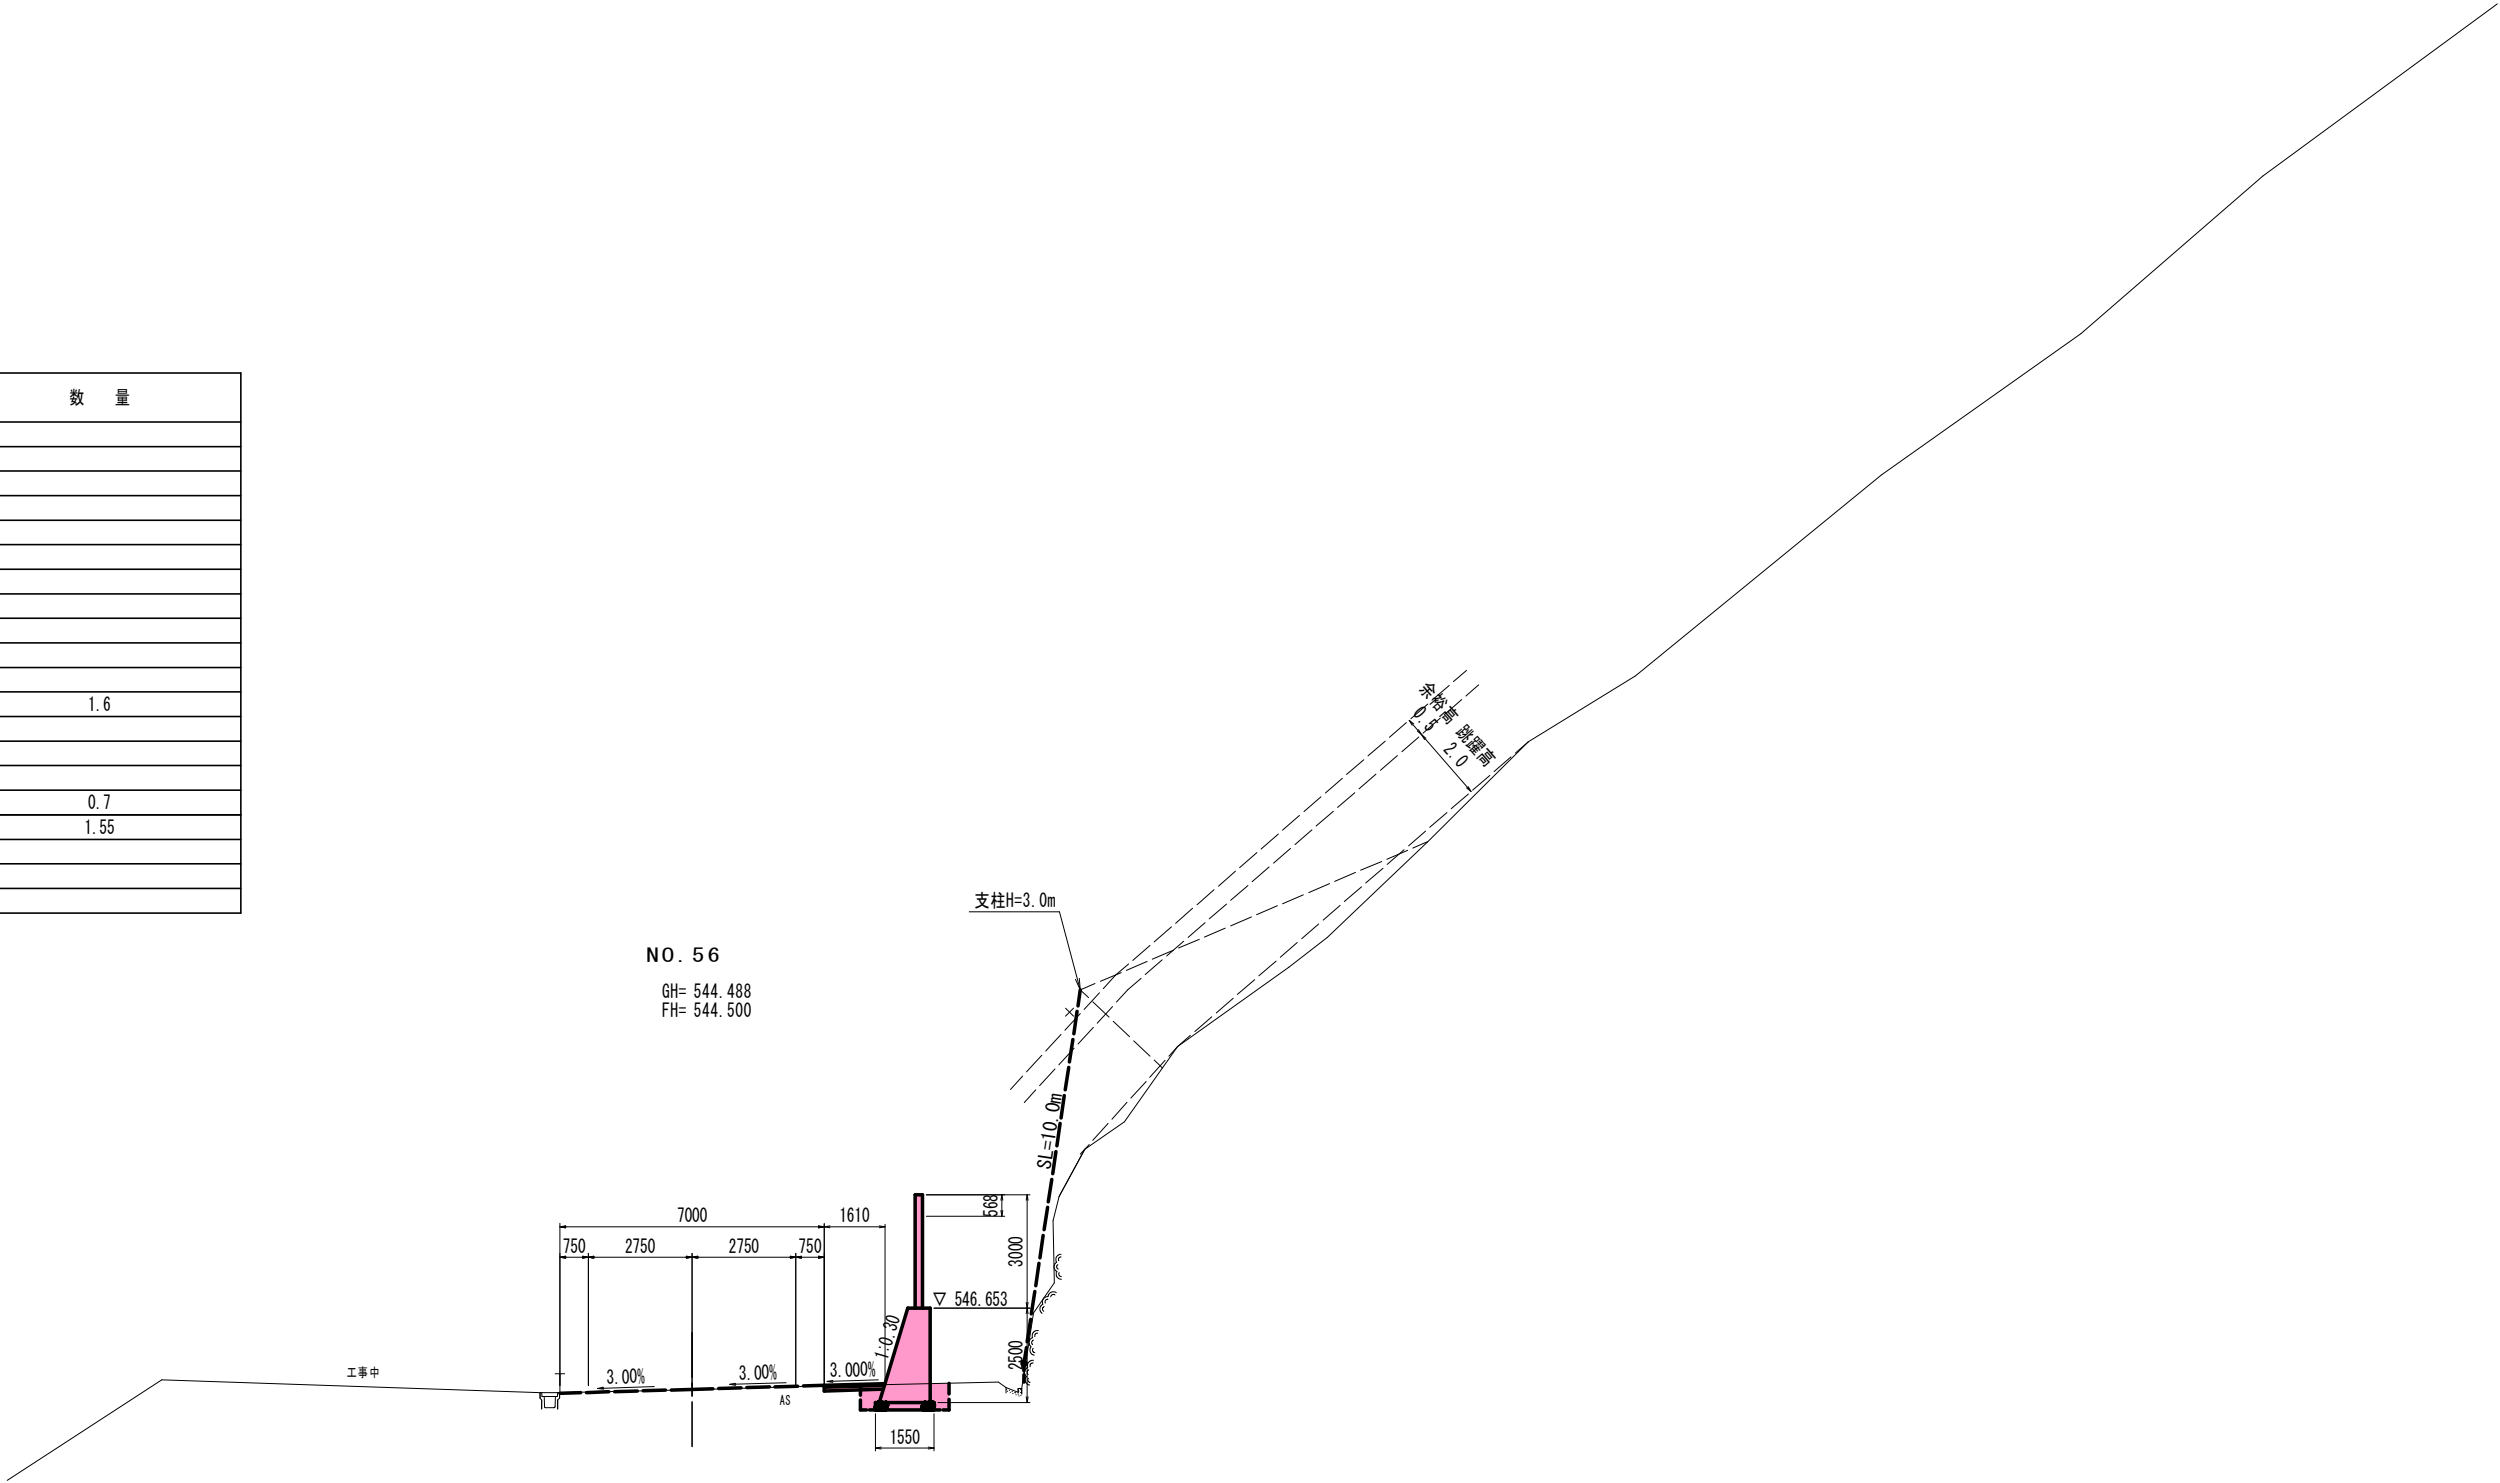

NO. 56

GH= 544.488
FH= 544.500


T. P. 535.000

実施設計図面


工事名	R7三土 国道439号 三・東祖谷下瀬 擁壁工事（担い手確保型）		
路線名等	一般国道439号		
工事箇所	三好市東祖谷下瀬		
図面名	横断面（4）		
縮 尺	S=1:100	図面番号	6 / 7
会社名			
事業者名	徳島県西部総合県民局 県土整備部（三好）		

1号重力式擁壁および落石防護柵一般図

平面図 S=1:100

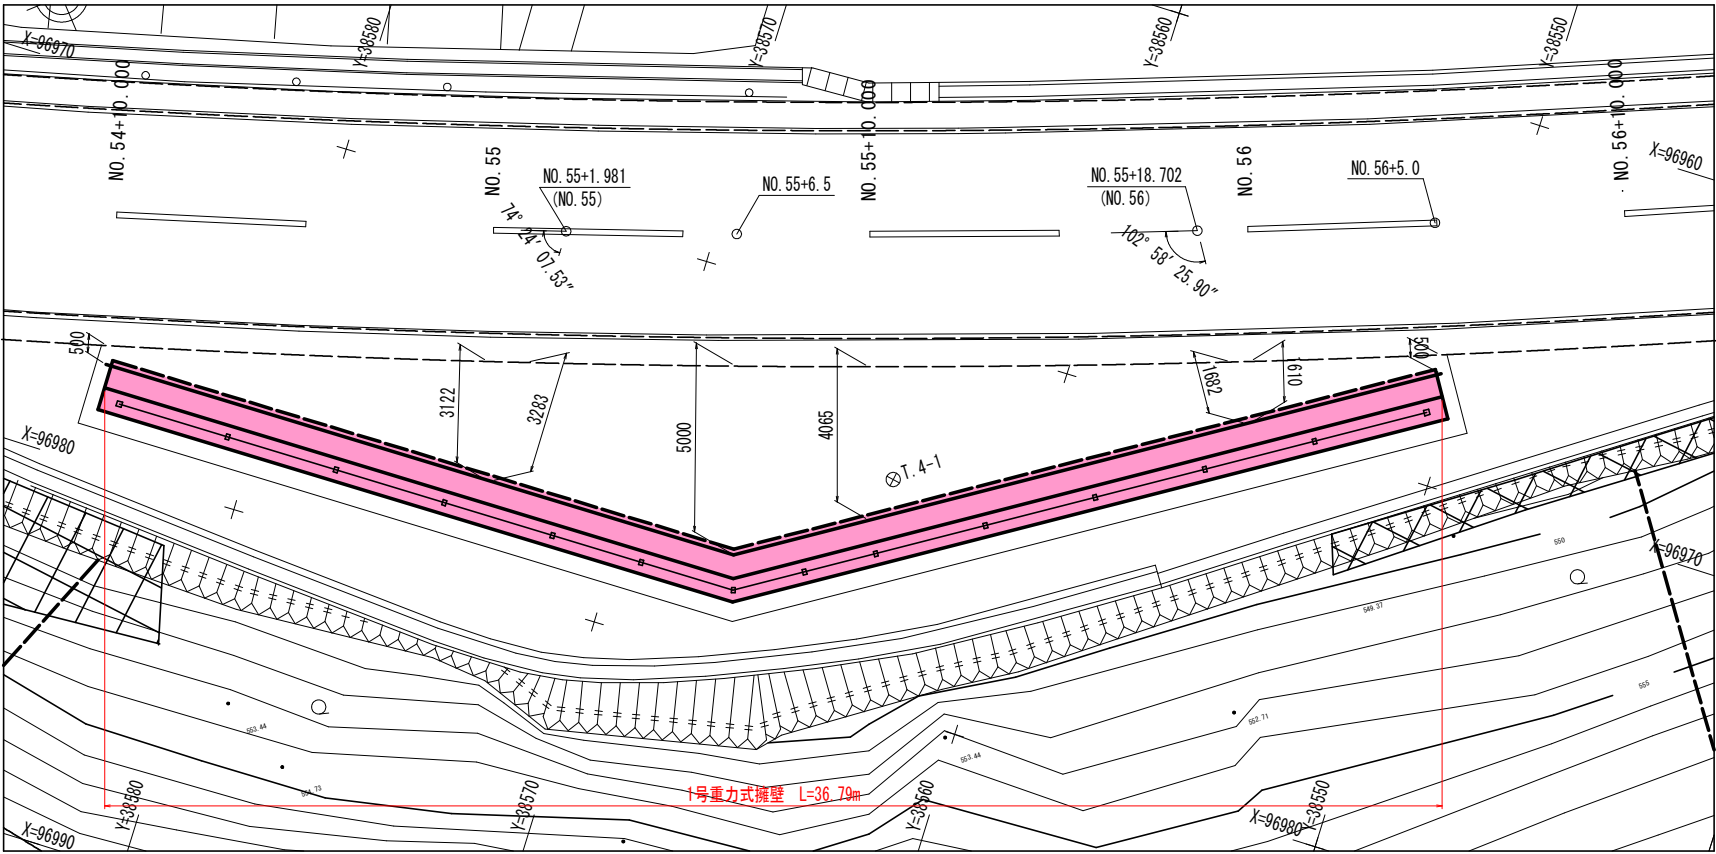


横断面図 S=1:100

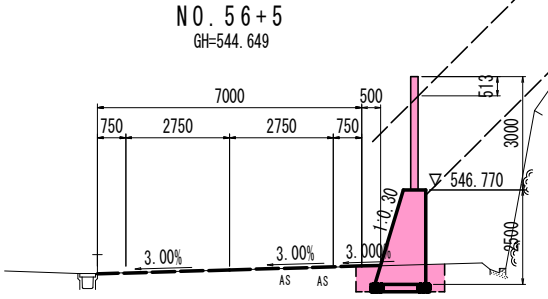


T.P. 542.000

NO. 55+18.702 (NO. 56)
GH=544.461

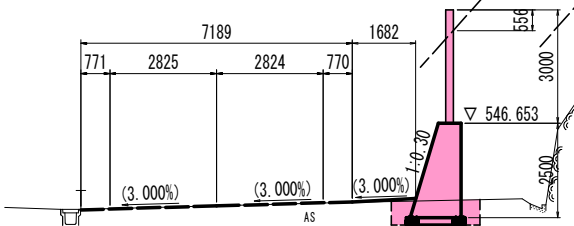


T.P. 542.000

NO. 55+6.5
GH=544.095

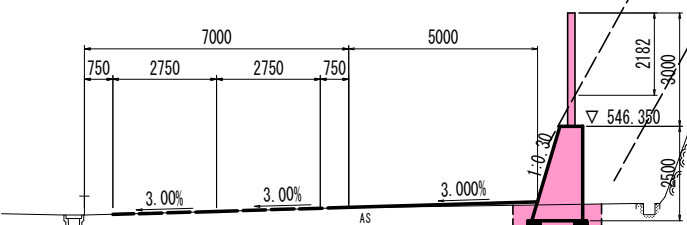


T.P. 542.000

NO. 55+1.981 (NO. 55)
GH=543.959

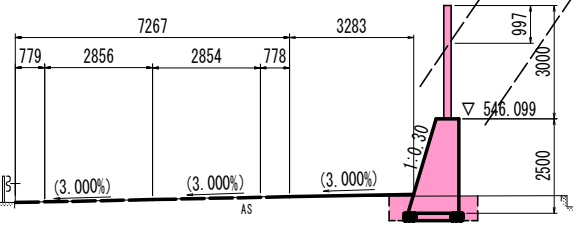

T.P. 542.000


展開図 S=1:100

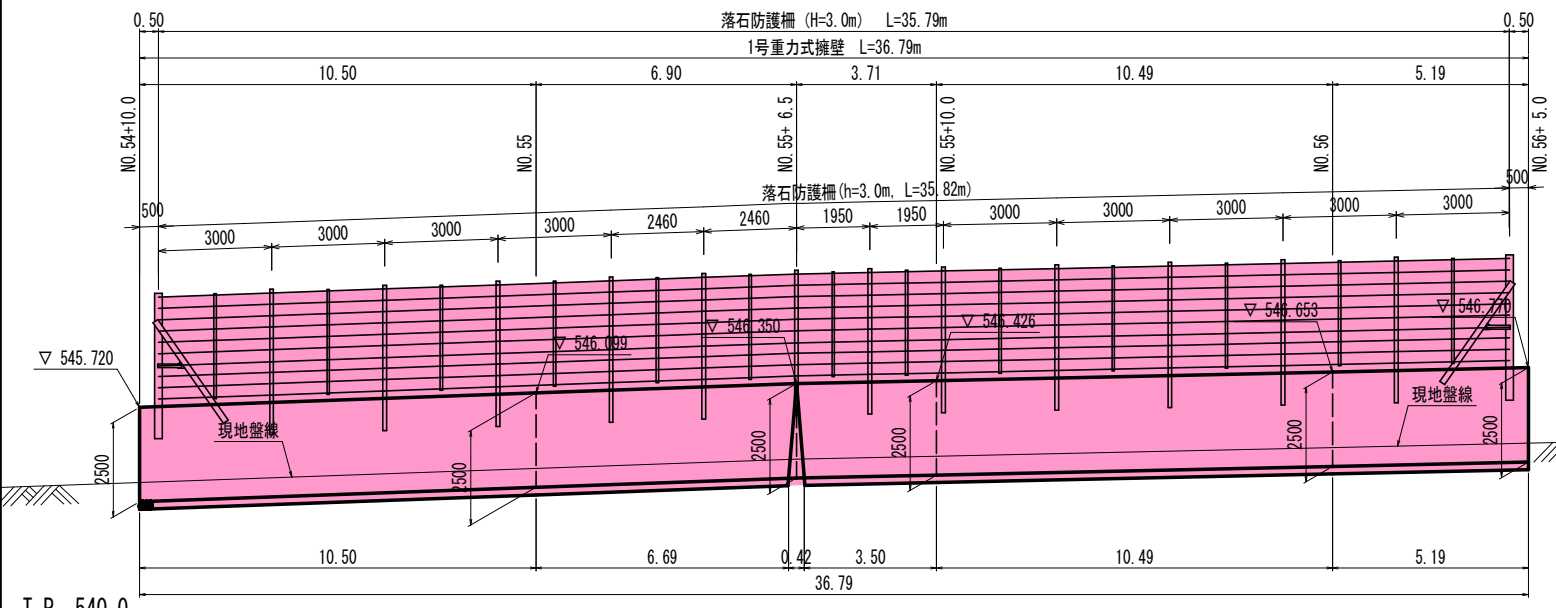

T.P. 540.0

1号重力式擁壁

S=1:100

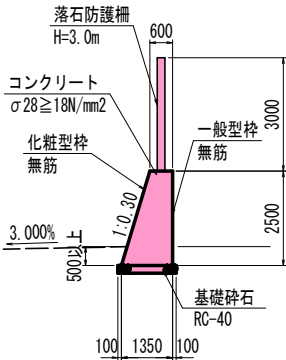

実施設計図面

工事名	R7三土 国道439号 三・東祖谷下瀬		
路線名等	一般国道439号		
工事箇所	三好市東祖谷下瀬		
図面名	1号重力式擁壁および落石防護柵一般図		
縮尺	図示	図面番号	7 / 7
会社名			
事業者名	徳島県西部総合県民局 県土整備部(三好)		