



仮設足場計画図(案)

側面図 S=1:150

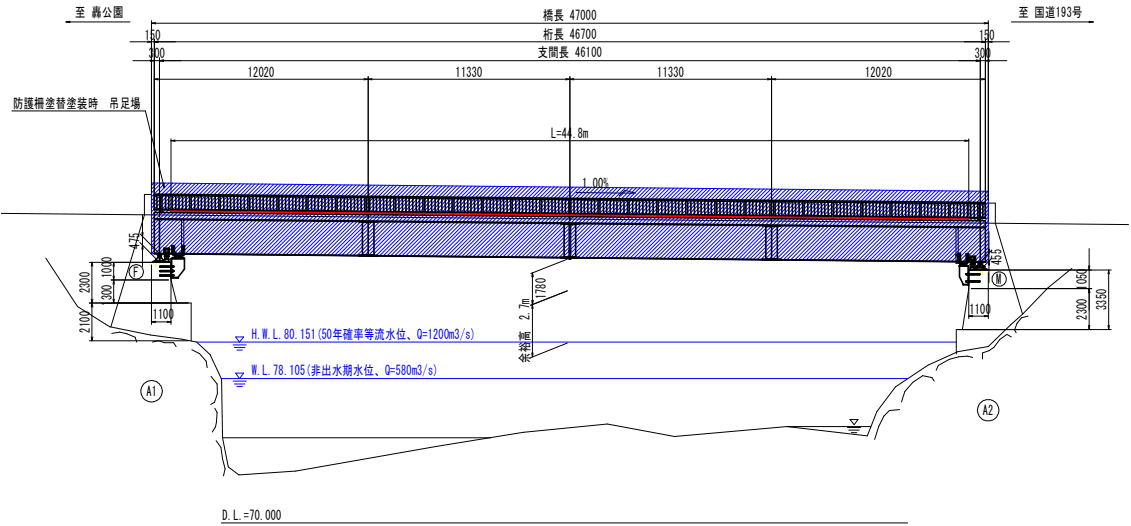


平面図 S=1:150

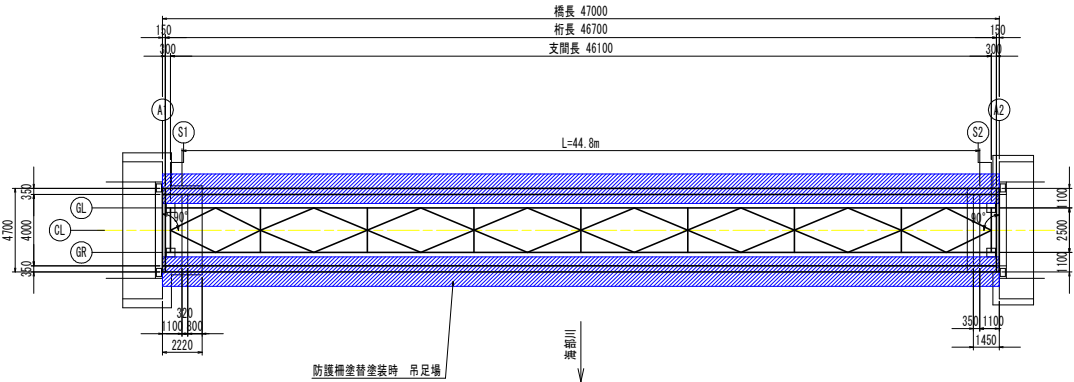

断面図 S=1:40

【防護柵塗装時】

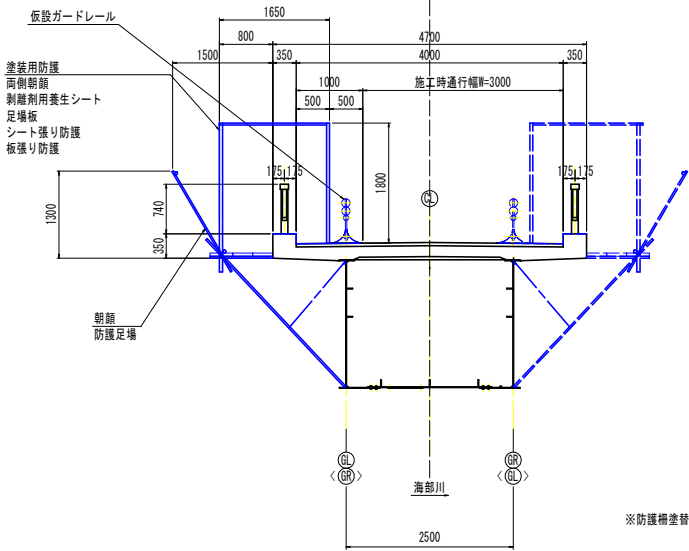

※防護柵塗装は片側半施工とする。

参考図

工事名	R7波土 中部山溪轟公園線 (省の滞橋)
路線名等	海・小川 塗装修繕工事 (短手横保型)
工事箇所	海部郡海陽町小川 (省の滞橋)
図面名	仮設足場計画図(案)
縮尺	図示 図面番号 1 / 1
会社名	
事業者名	徳島県南部総合県民局県土整備部<美波>