


平面図 S=1:600

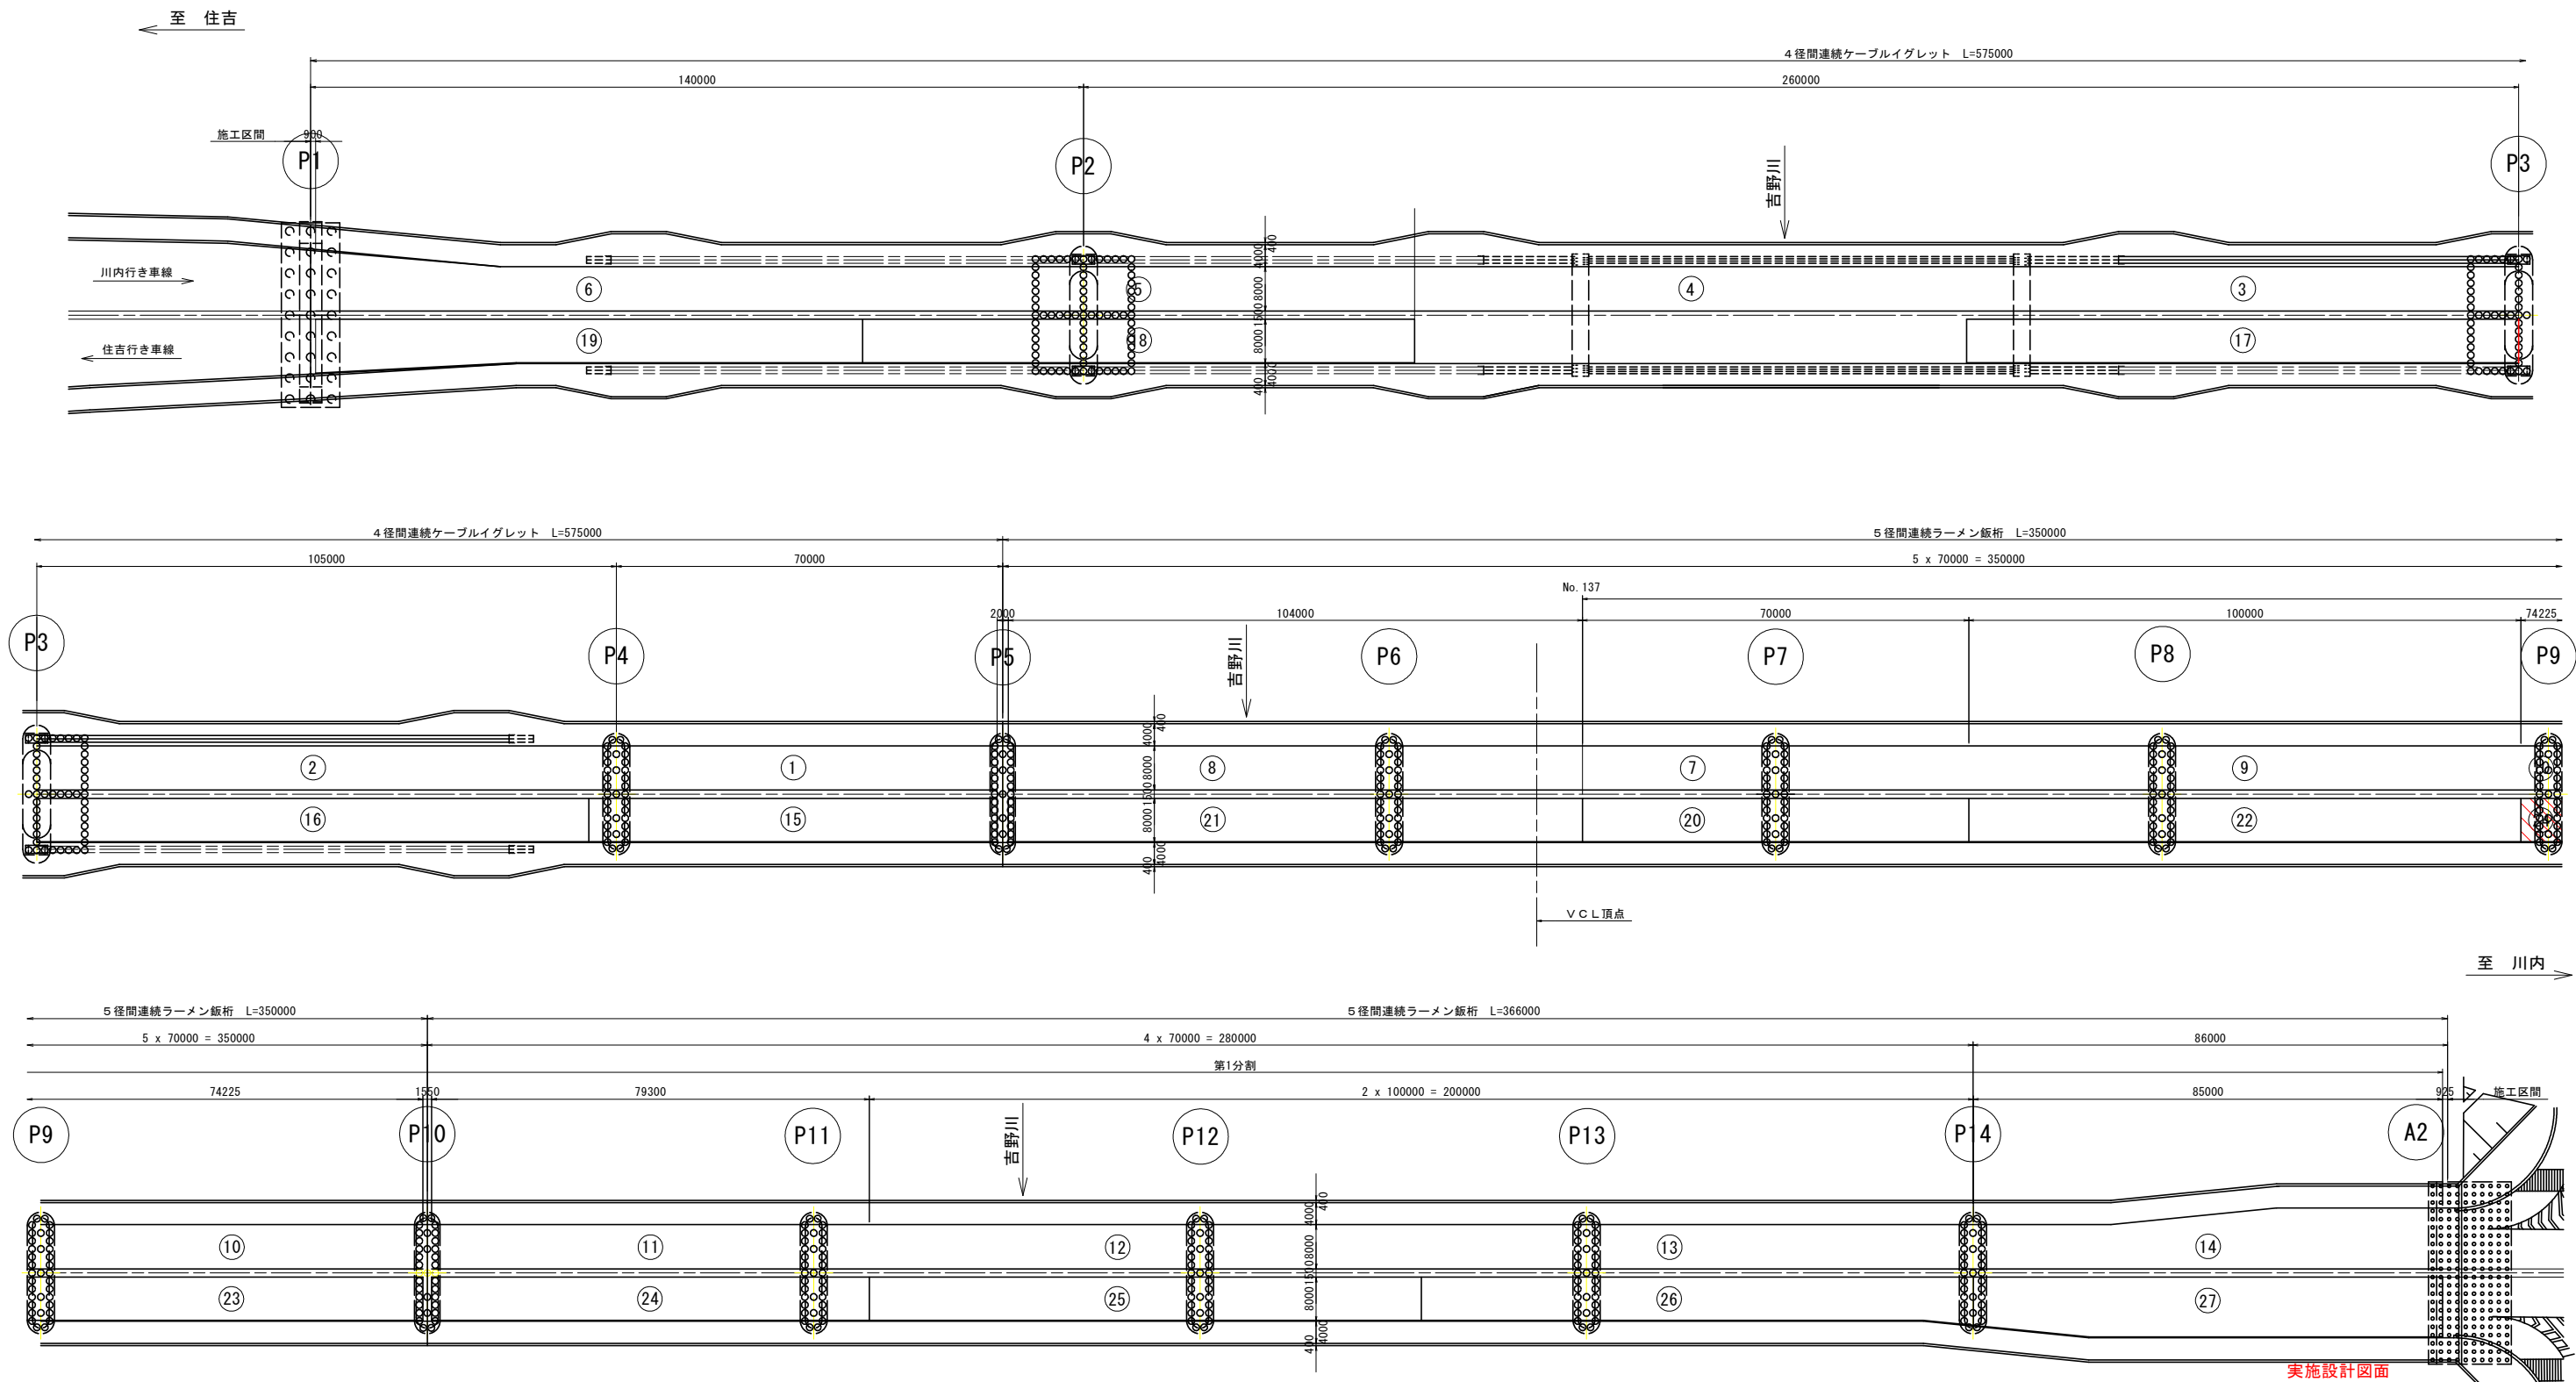

実施設計図面

工事名	R7橋土 徳島環状線 (阿波しらさぎ大橋) 徳・住吉6世 橋梁修繕業務 (2)		
路線名等	徳島環状線		
工事箇所	徳島市住吉6丁目他 (第2分割)		
図面名	平面図		
縮尺	図示	図面番号	/
会社名			
事業者名	徳島県東部県土整備局<徳島>		