


S=1 : 200

基準点座標一覧表

点 名	X座標	Y座標	備 考
基11-2	125454.188	100979.334	
TR-54	125381.947	100914.853	
TR-55	125422.710	100951.942	

中心点座標一覽表


点 名	X座標	Y座標	備 考
NO. A	125424.183	100922.573	
NO. B	125453.200	100950.105	
NO. C	125469.160	100965.248	
NO. D	125454.017	100981.207	

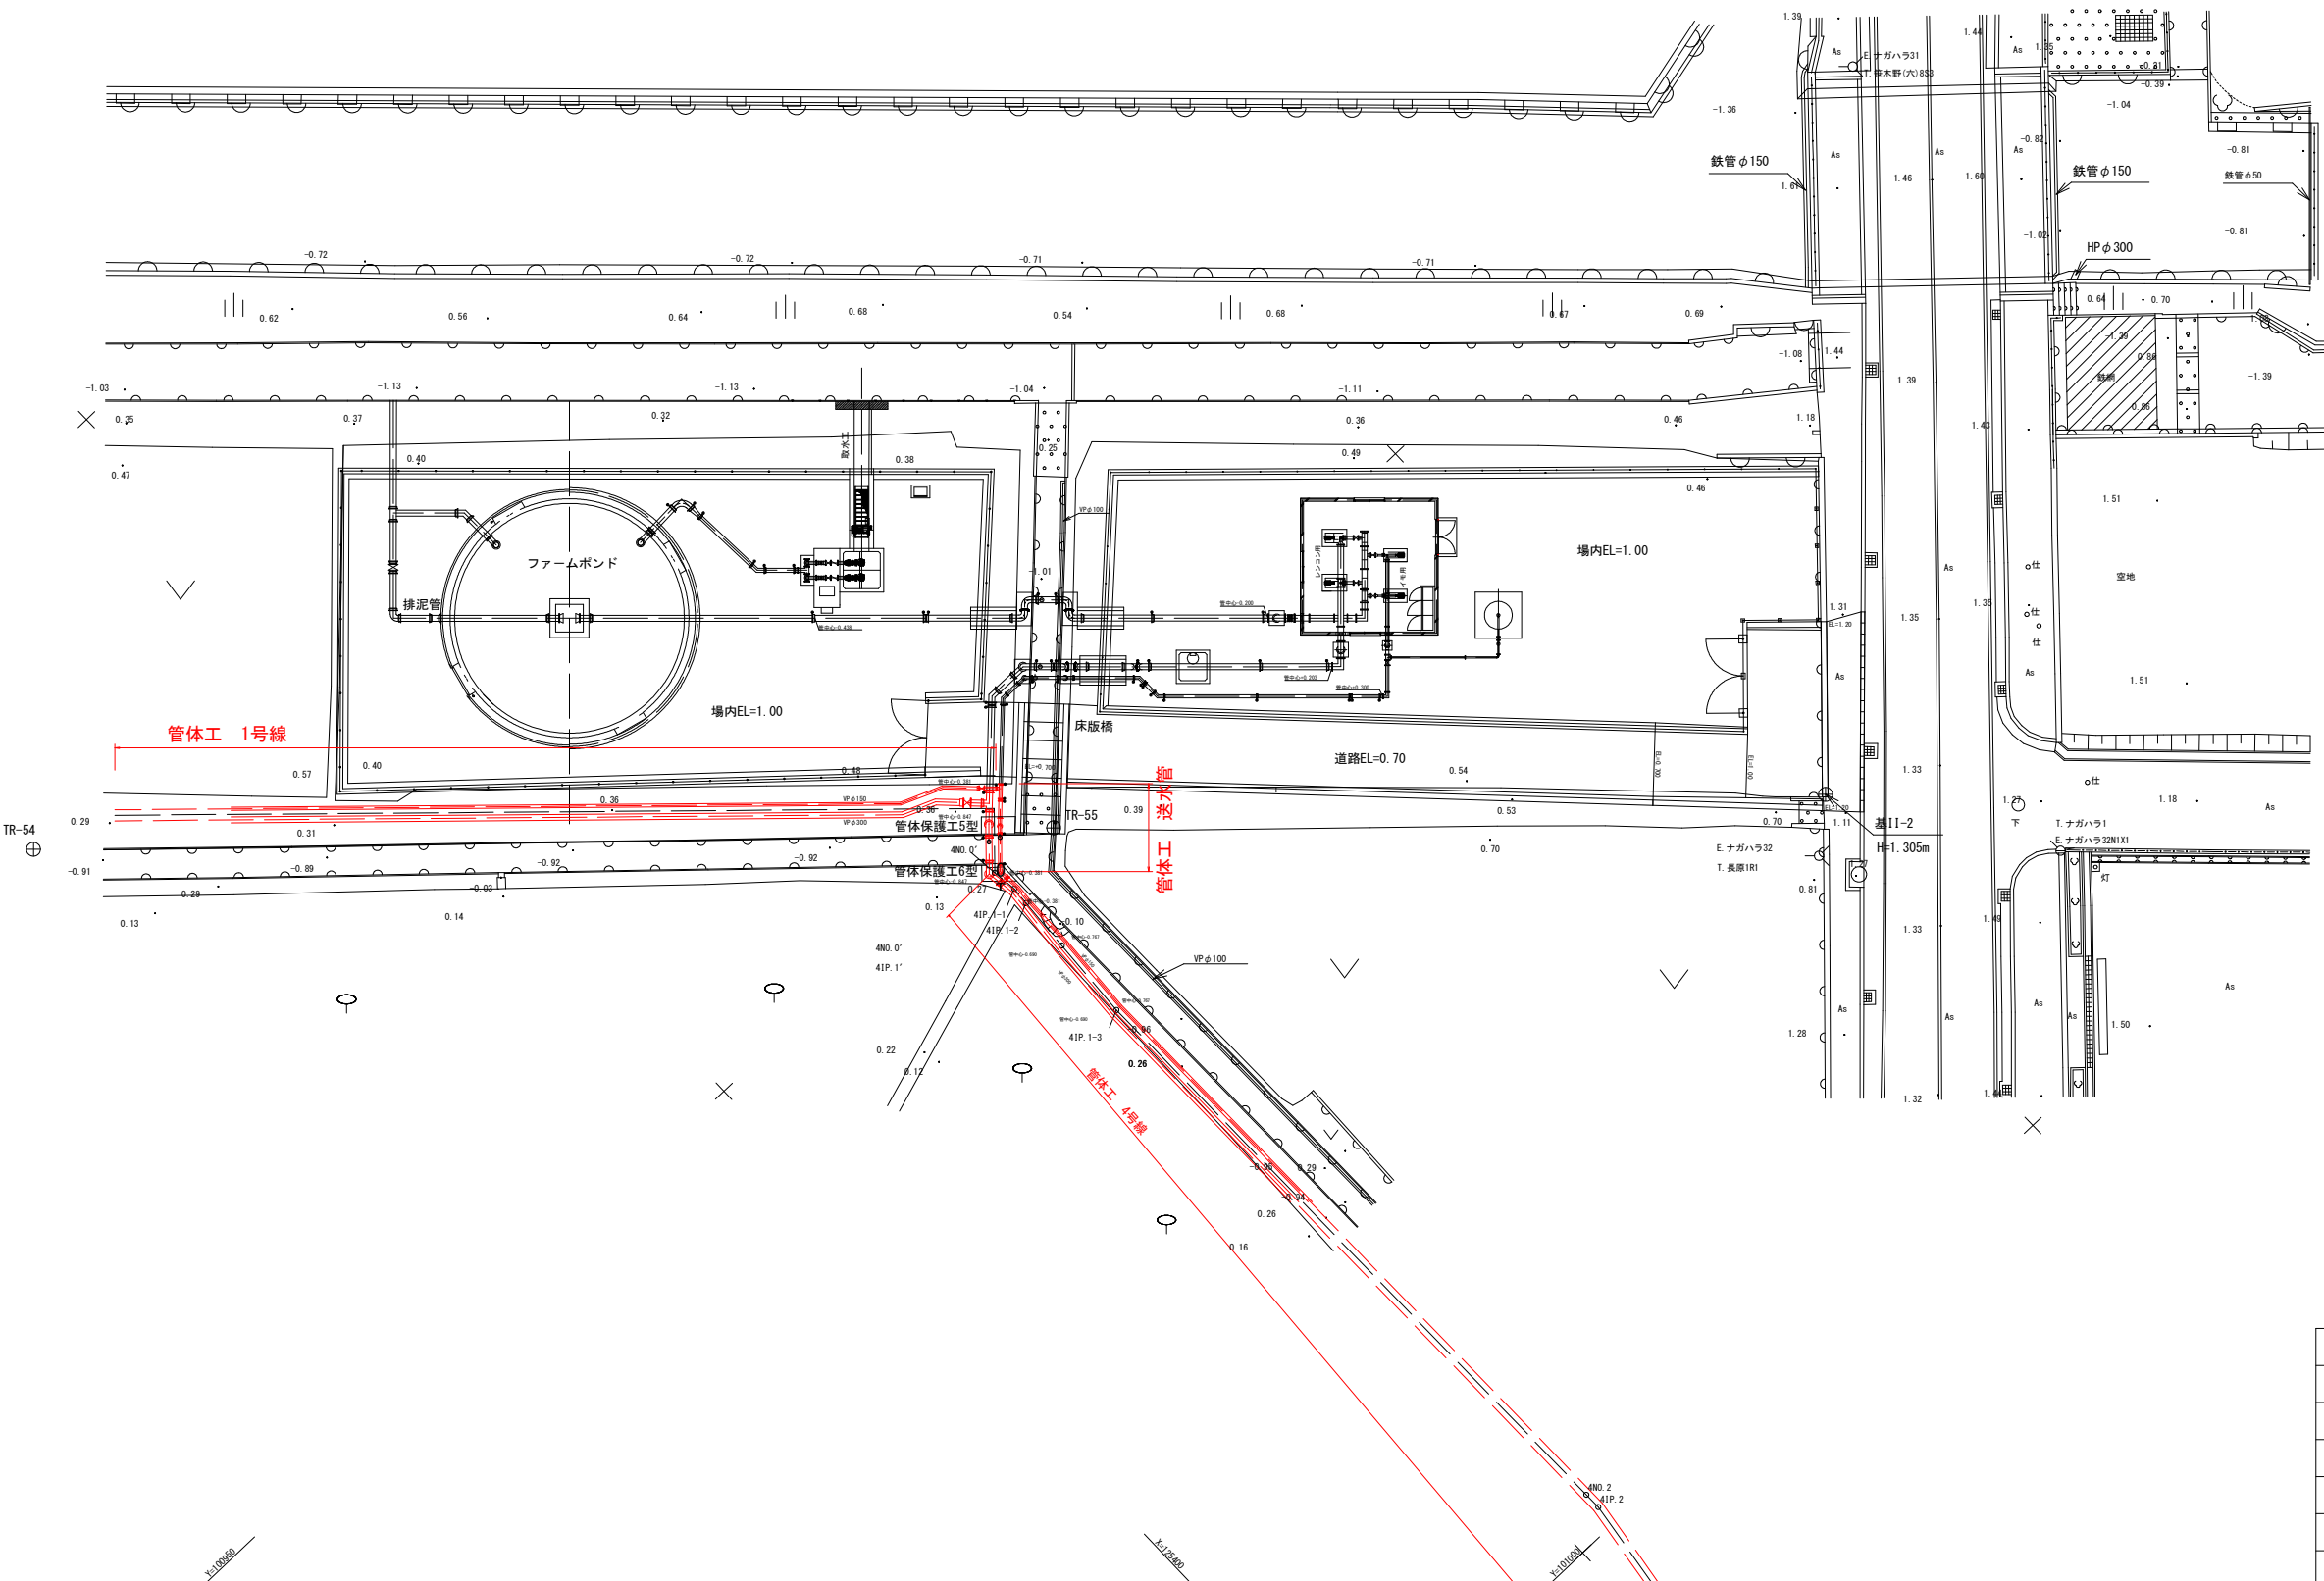

工事名	R7 徳耕 地沈 下板 山の手工区管水路7工事 (担い手確保型)		
路線名等	下板地区		
工事箇所	板野郡松茂町		
図面名	管休工平面図		
縮尺	1:200	図面番号	1 / 36
会社名			
事業者名	徳島県東部農林水産局<徳島>		

管体工 送水管平面図

S=1/50

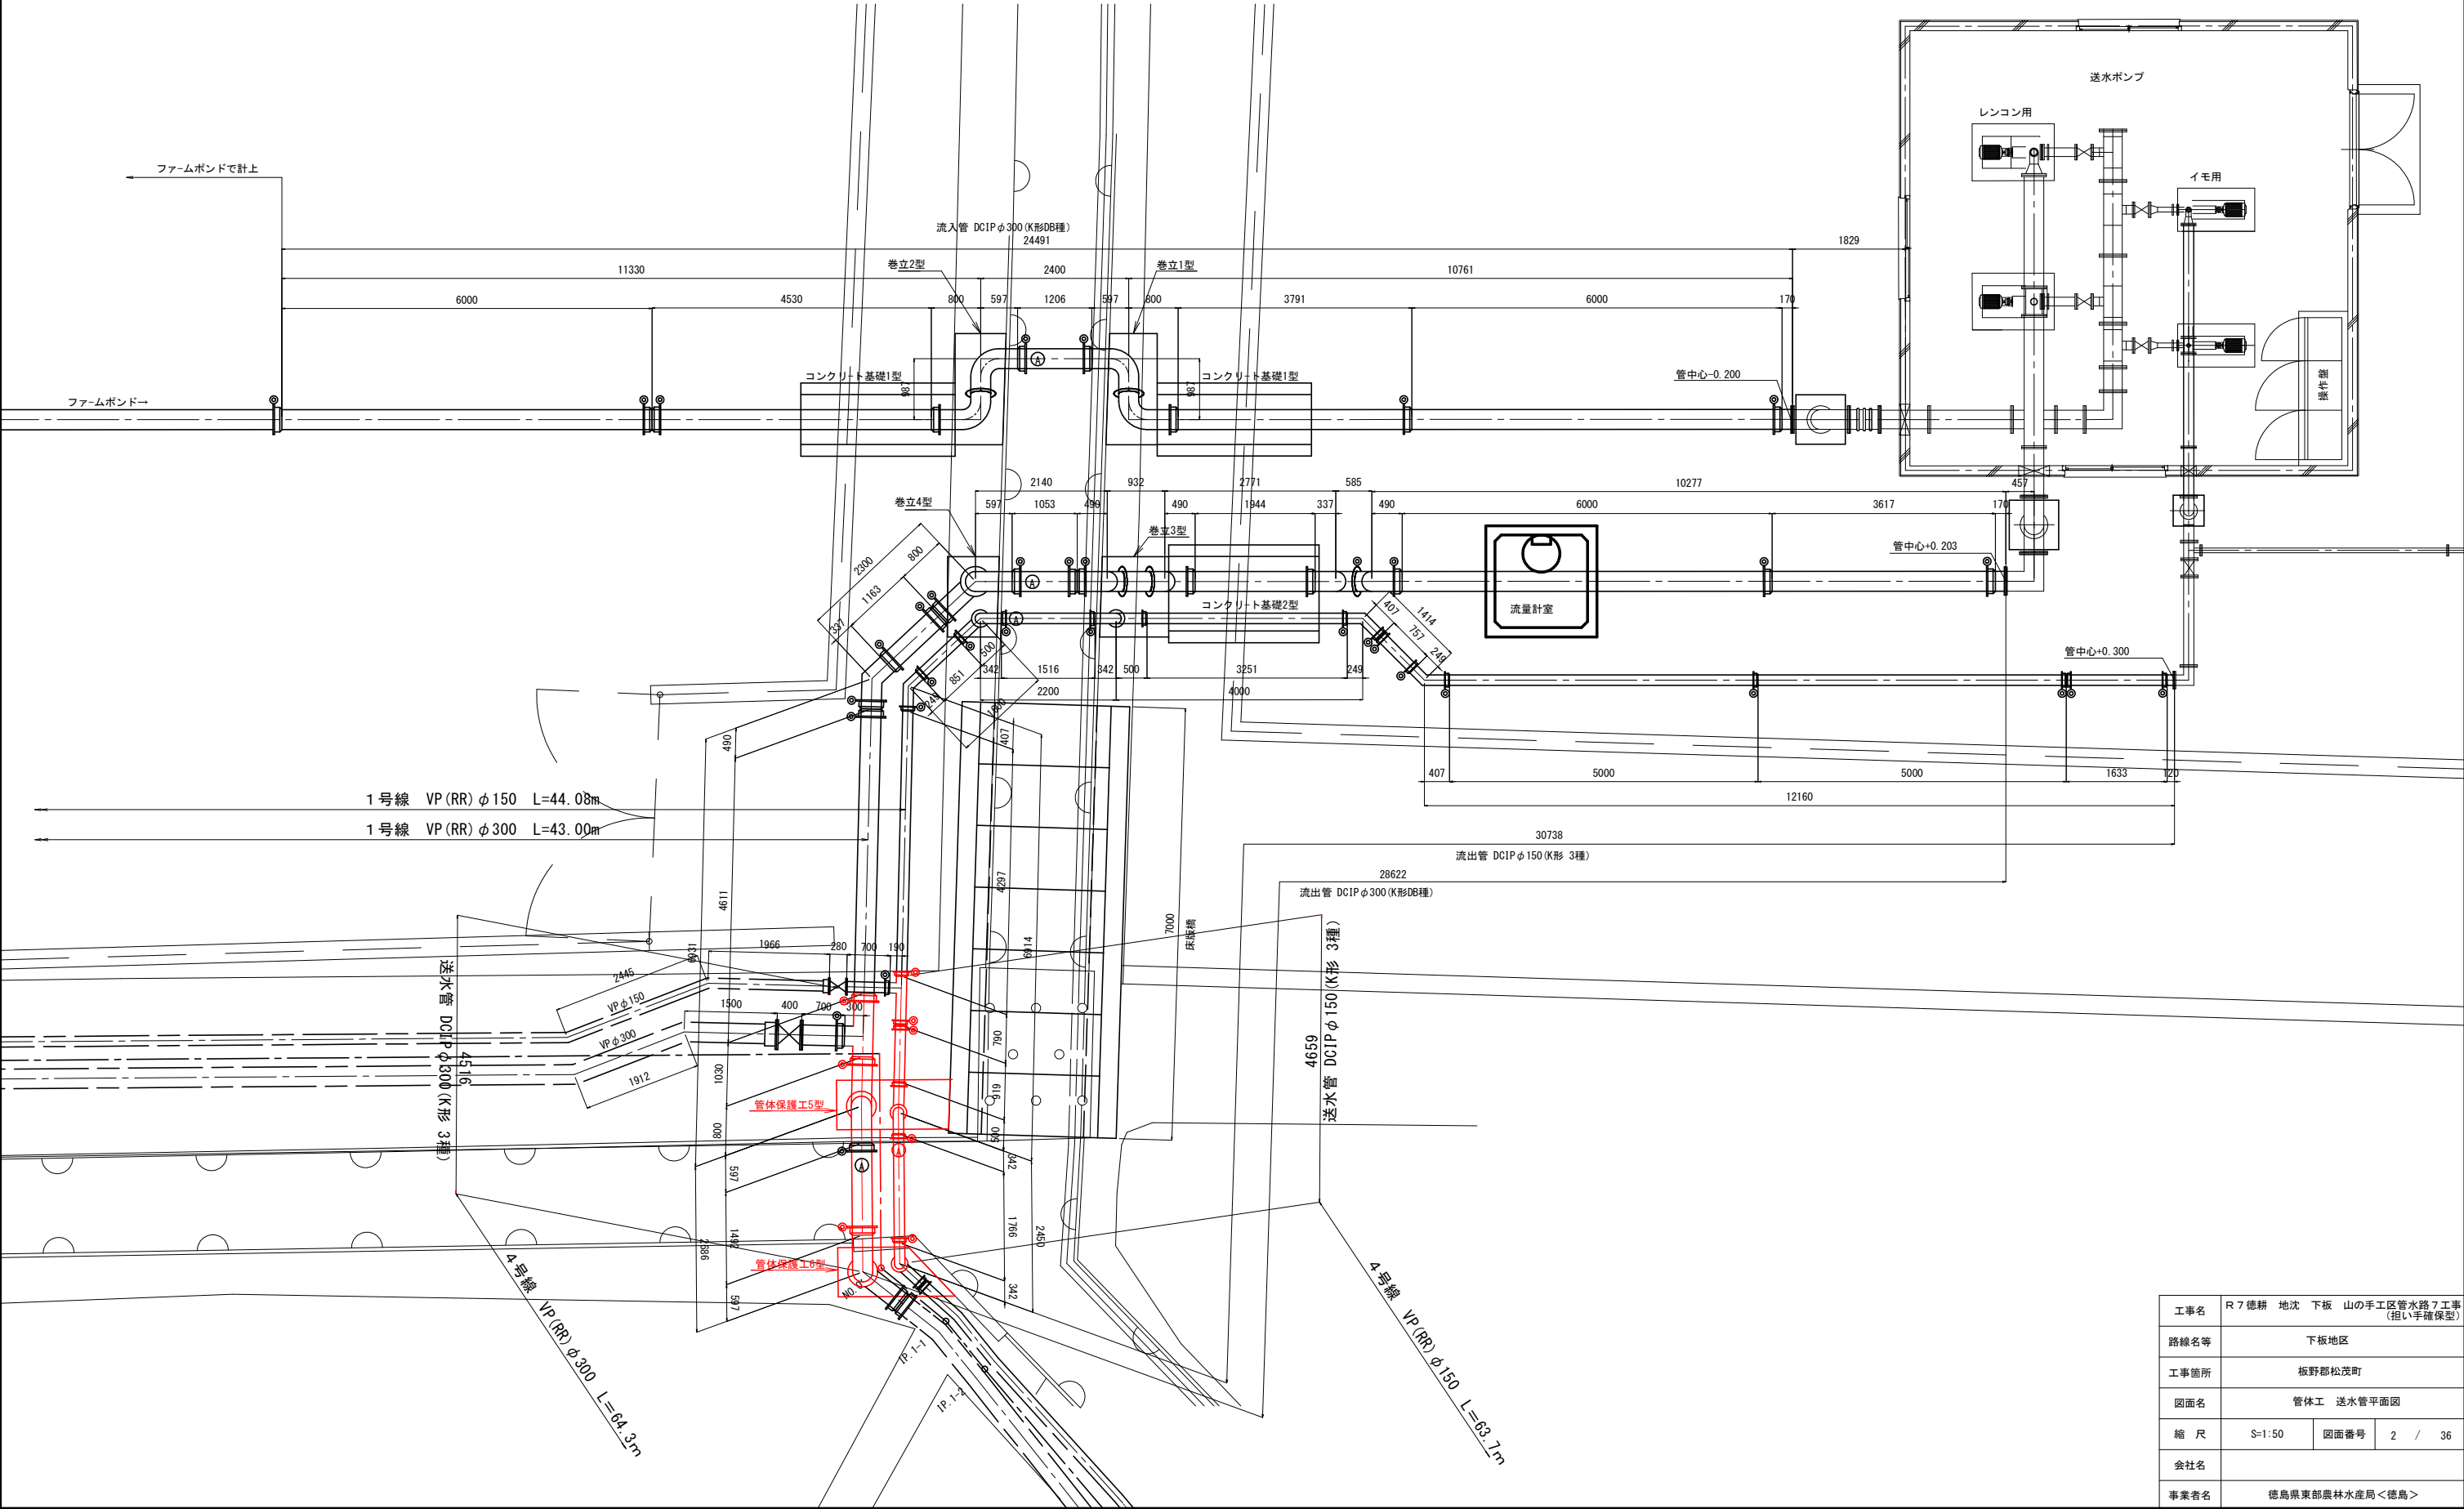


工事名	R7 徳耕 地沈 下板 山の手工区管水路7工事 (担い手確保型)		
路線名等	下板地区		
工事箇所	板野郡松茂町		
図面名	管体工 送水管平面図		
縮 尺	S=1:50	図面番号	2 / 36
会社名			
事業者名	徳島県東部農林水産局<徳島>		

管体工 縦断面図(1/2)


S=1/50

レンコン用

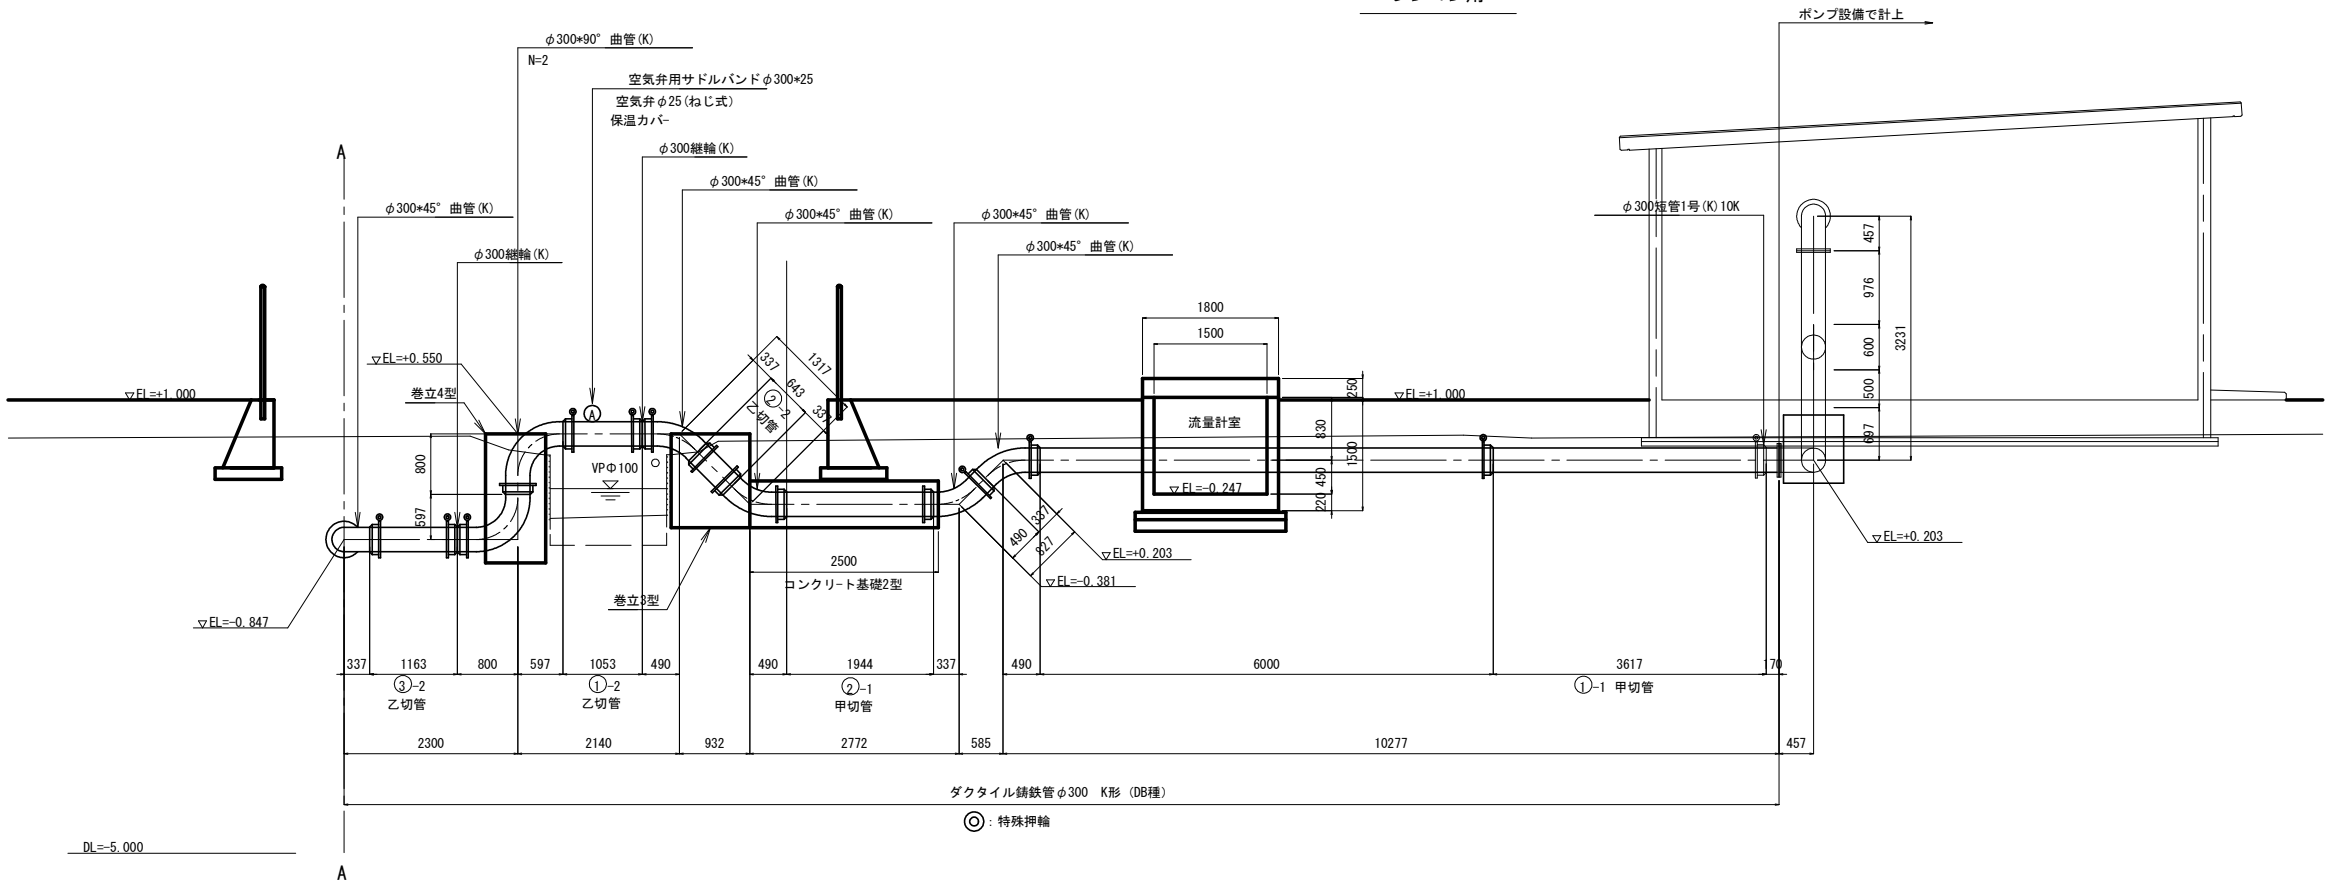




コンクリート基礎2型断面図

S=1/25

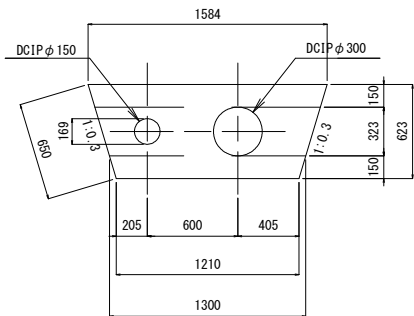

仕切弁室φ300


S=1/20

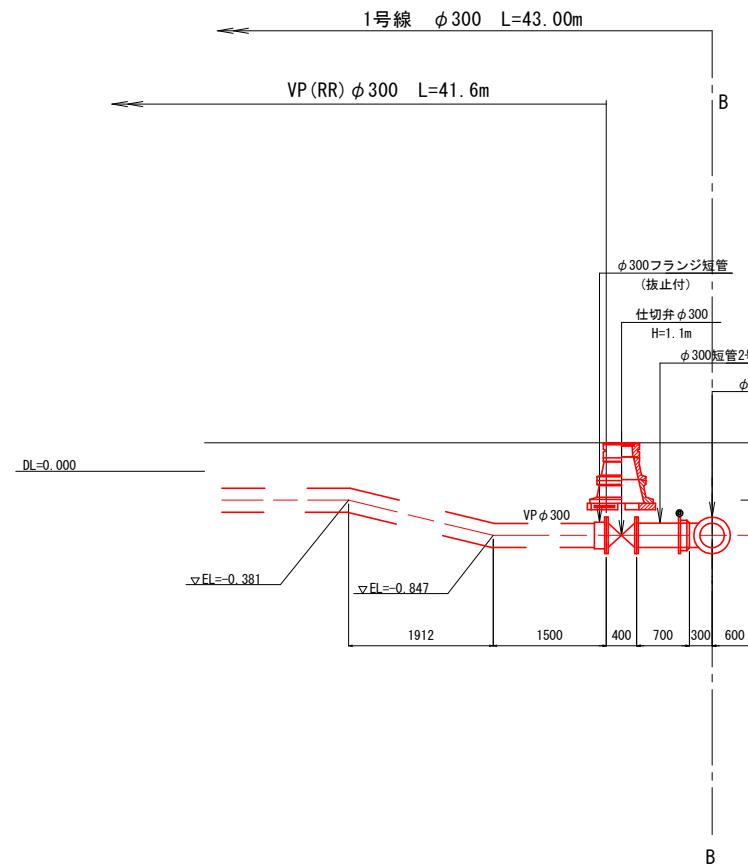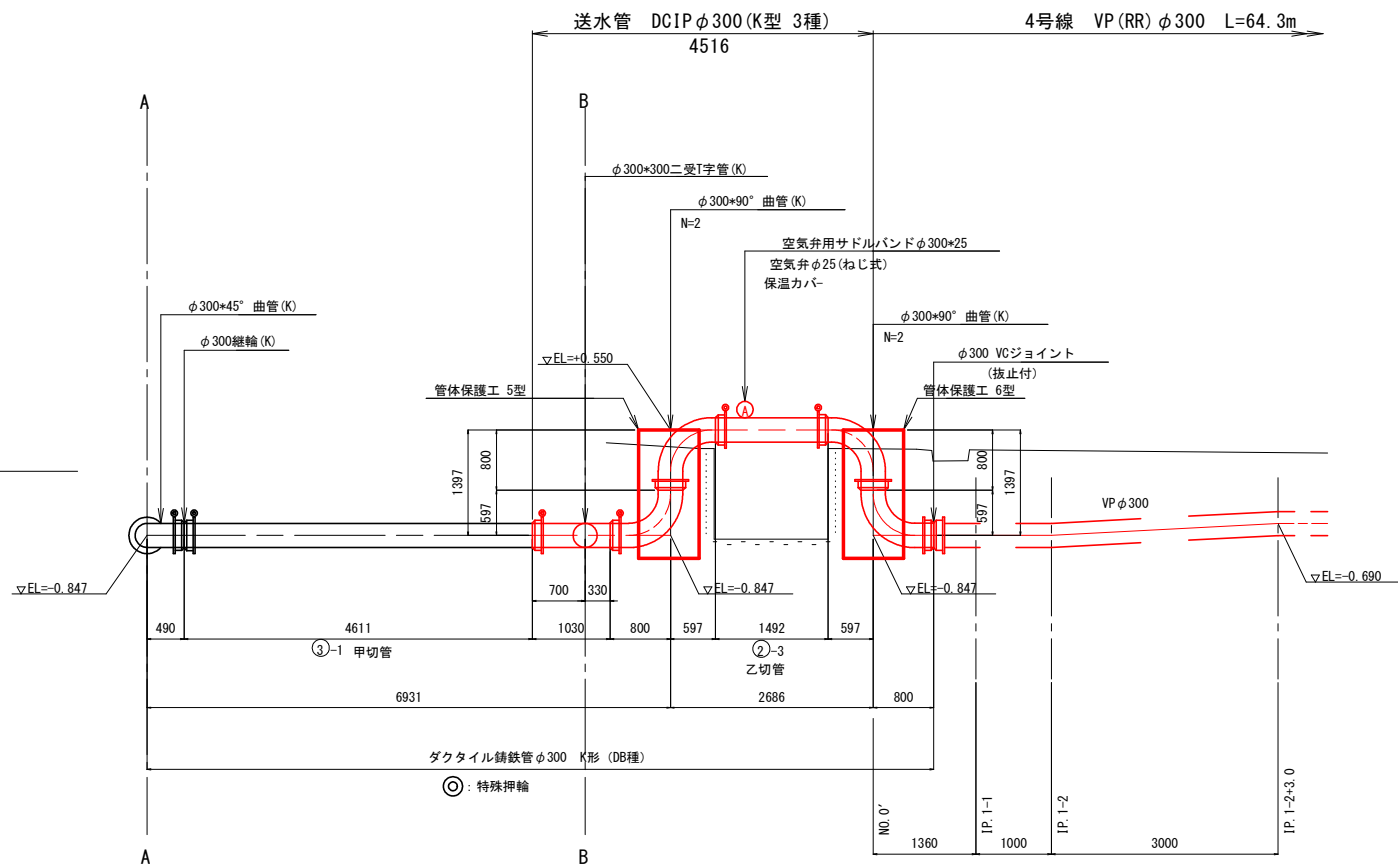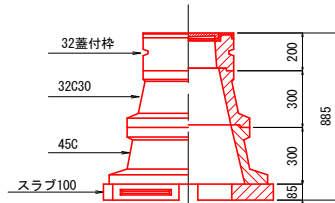

工事名	R7徳耕 地沈 下板 山の手工区管水路7工事 (担い手確保型)		
路線名等	下板地区		
工事箇所	板野郡松茂町		
図面名	管体工 縦断面図(1/2)		
縮 尺	S=1:50	図面番号	3 / 36
会社名			
事業者名	徳島県東部農林水産局<徳島>		

S=1/50

S=1/25

 

S=1/20




工事名	R7徳耕 地沈 下板 山の手工区水管水路7工 (担い手確保)		
路線名等	下板地区		
工事箇所	板野郡松茂町		
図面名	管体工 縦断面図(2/2)		
縮 尺	S=1:50	図面番号	4 / 36
会社名			
事業者名	徳島県東部農林水産局<徳島>		

送水管 管体保護工構造図


S=1/30

送水ポンプ流出管


平面図

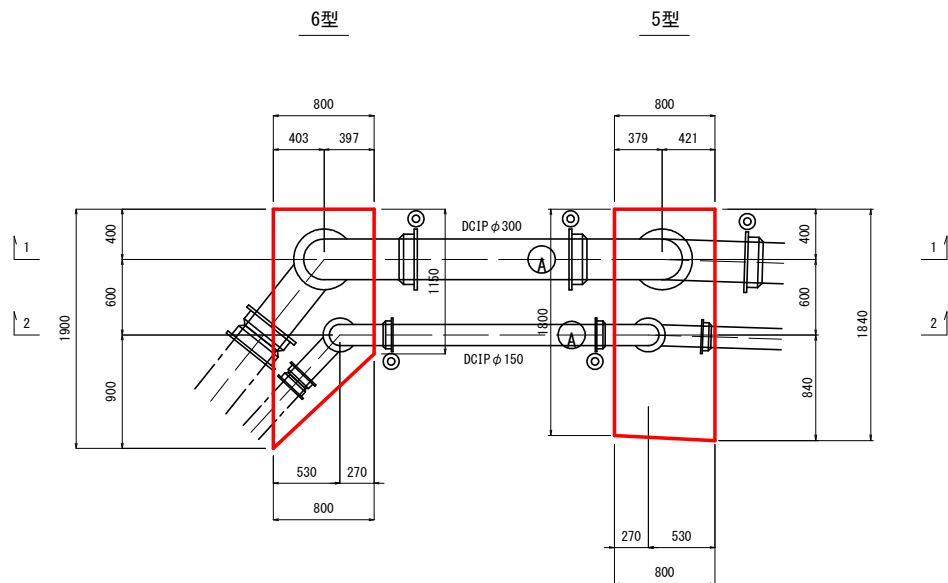






1-1断面図

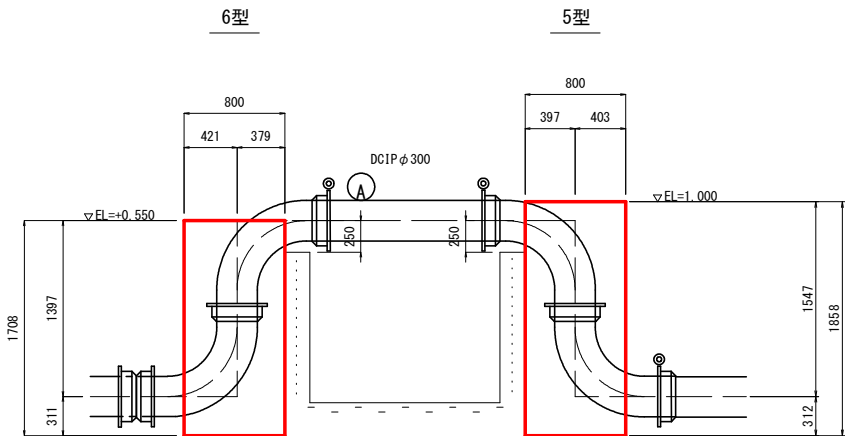

2-2断面図

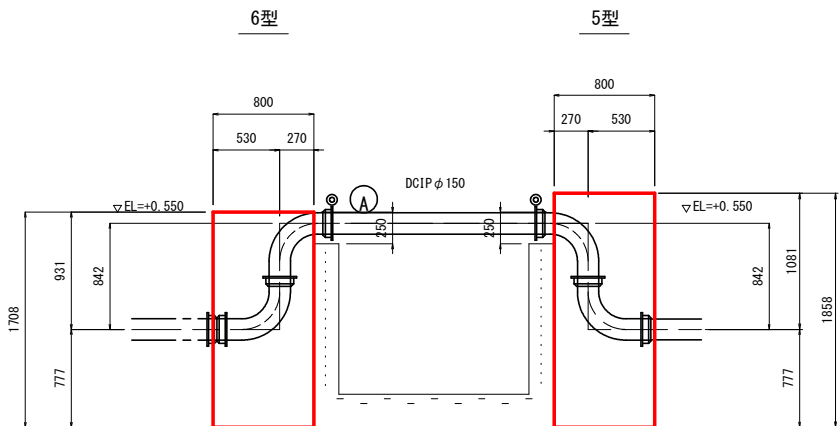

土工図

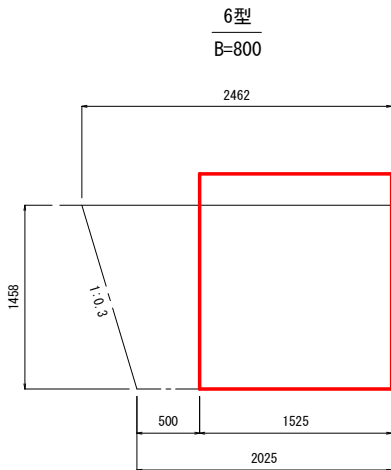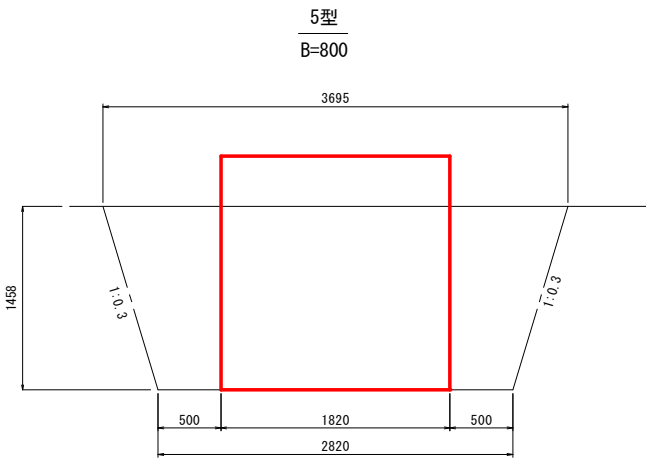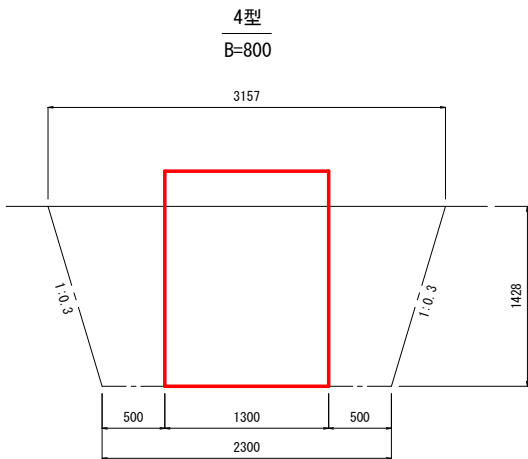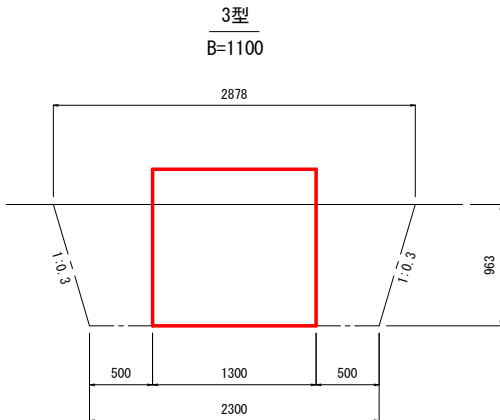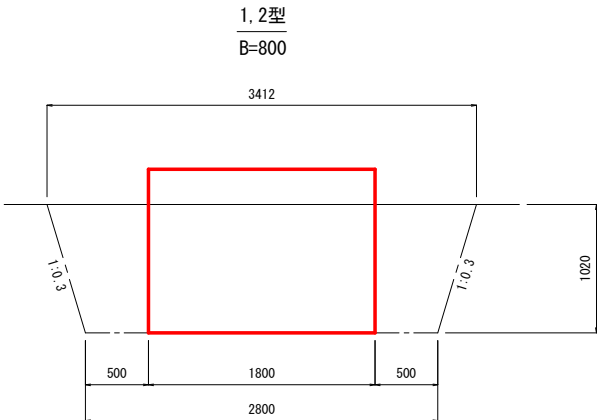


工事名	R7徳耕 地沈 下板 山の手工区管水路7工事 (担い手確保型)		
路線名等	下板地区		
工事箇所	板野郡松茂町		
図面名	送水管 管体保護工構造図		
縮 尺	S=1:30	図面番号	5 / 36
会社名			
事業者名	徳島県東部農林水産局<徳島>		

管体工 1号線平面図
S=1:200

基準点座標一覧表				
点 名	X座標	Y座標	備 考	
基11-2	125454.188	100979.334		
TR-54	125381.947	100914.853		
TR-55	125422.710	100951.942		

中心点座標一覧表				
点 名	X座標	Y座標	備 考	
NO. A	125424.183	100922.573		
NO. B	125453.200	100950.105		
NO. C	125469.160	100965.248		
NO. D	125454.017	100981.207		

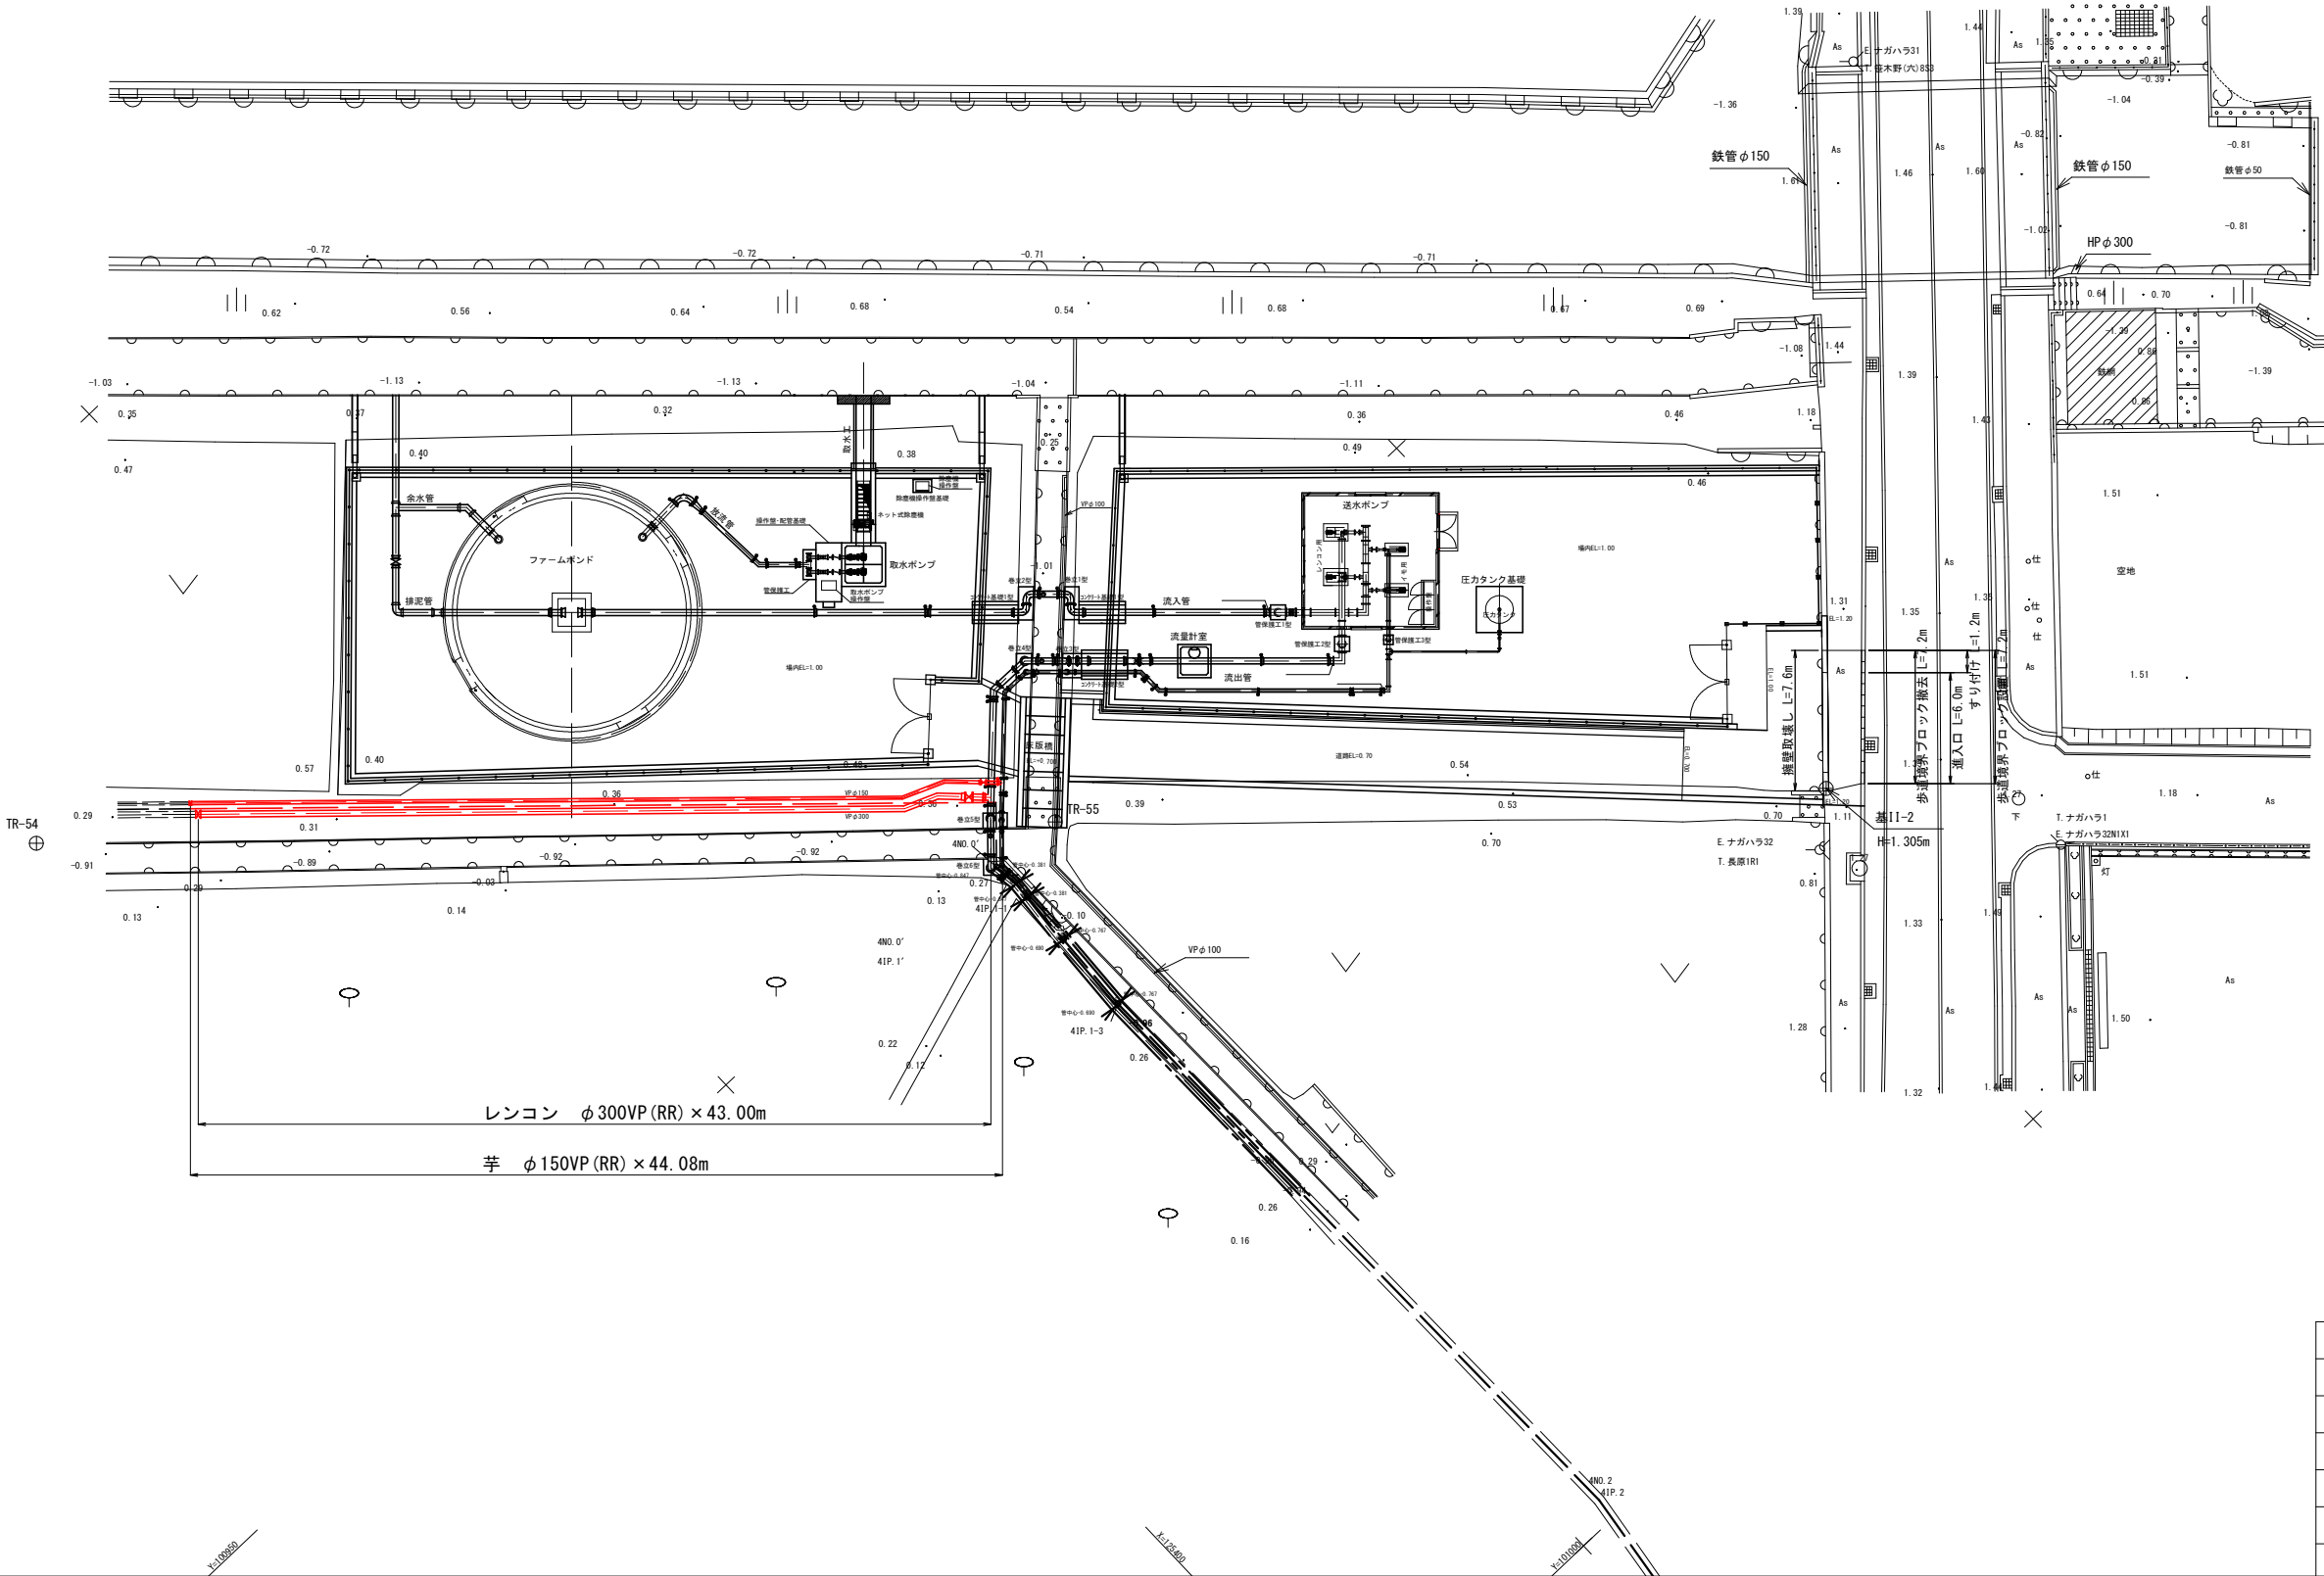


工事名	R7 徳耕 地沈 下板 山の手工区管水路7工事 (担い手確保型)		
路線名等	下板地区		
工事箇所	板野郡松茂町		
図面名	管体工 1号線平面図		
縮尺	1:200	図面 番号	6 / 36
会社名			
事業者名	徳島県東部農林水産局<徳島>		

管体工 1号線縦断面図




管 記 号 凡 例			
	硬質ポリ塩化ビニル管 (VP-RR) 通常継手箇所		ダクタイル鋳鉄管 K形 (DIP-K) 通常継手箇所
	硬質ポリ塩化ビニル管 (VP-RR) 離脱防止金具取付箇所		ダクタイル鋳鉄管 K形 (DIP-K) 特殊押輪取付箇所
	硬質ポリ塩化ビニル管 (VP-RR) 離脱防止金具一体型継手箇所		

工 事 名	R7徳耕 地沈 下板 山の手工区管水路7工事 (担い手確保型)		
路線名等	下板地区		
工事箇所	板野郡松茂町		
図 面 名	管体工 1号線縦断面図		
縮 尺		図面番号	7 / 36
会 社 名			
事業者名	徳島県東部農林水産局 <徳島>		

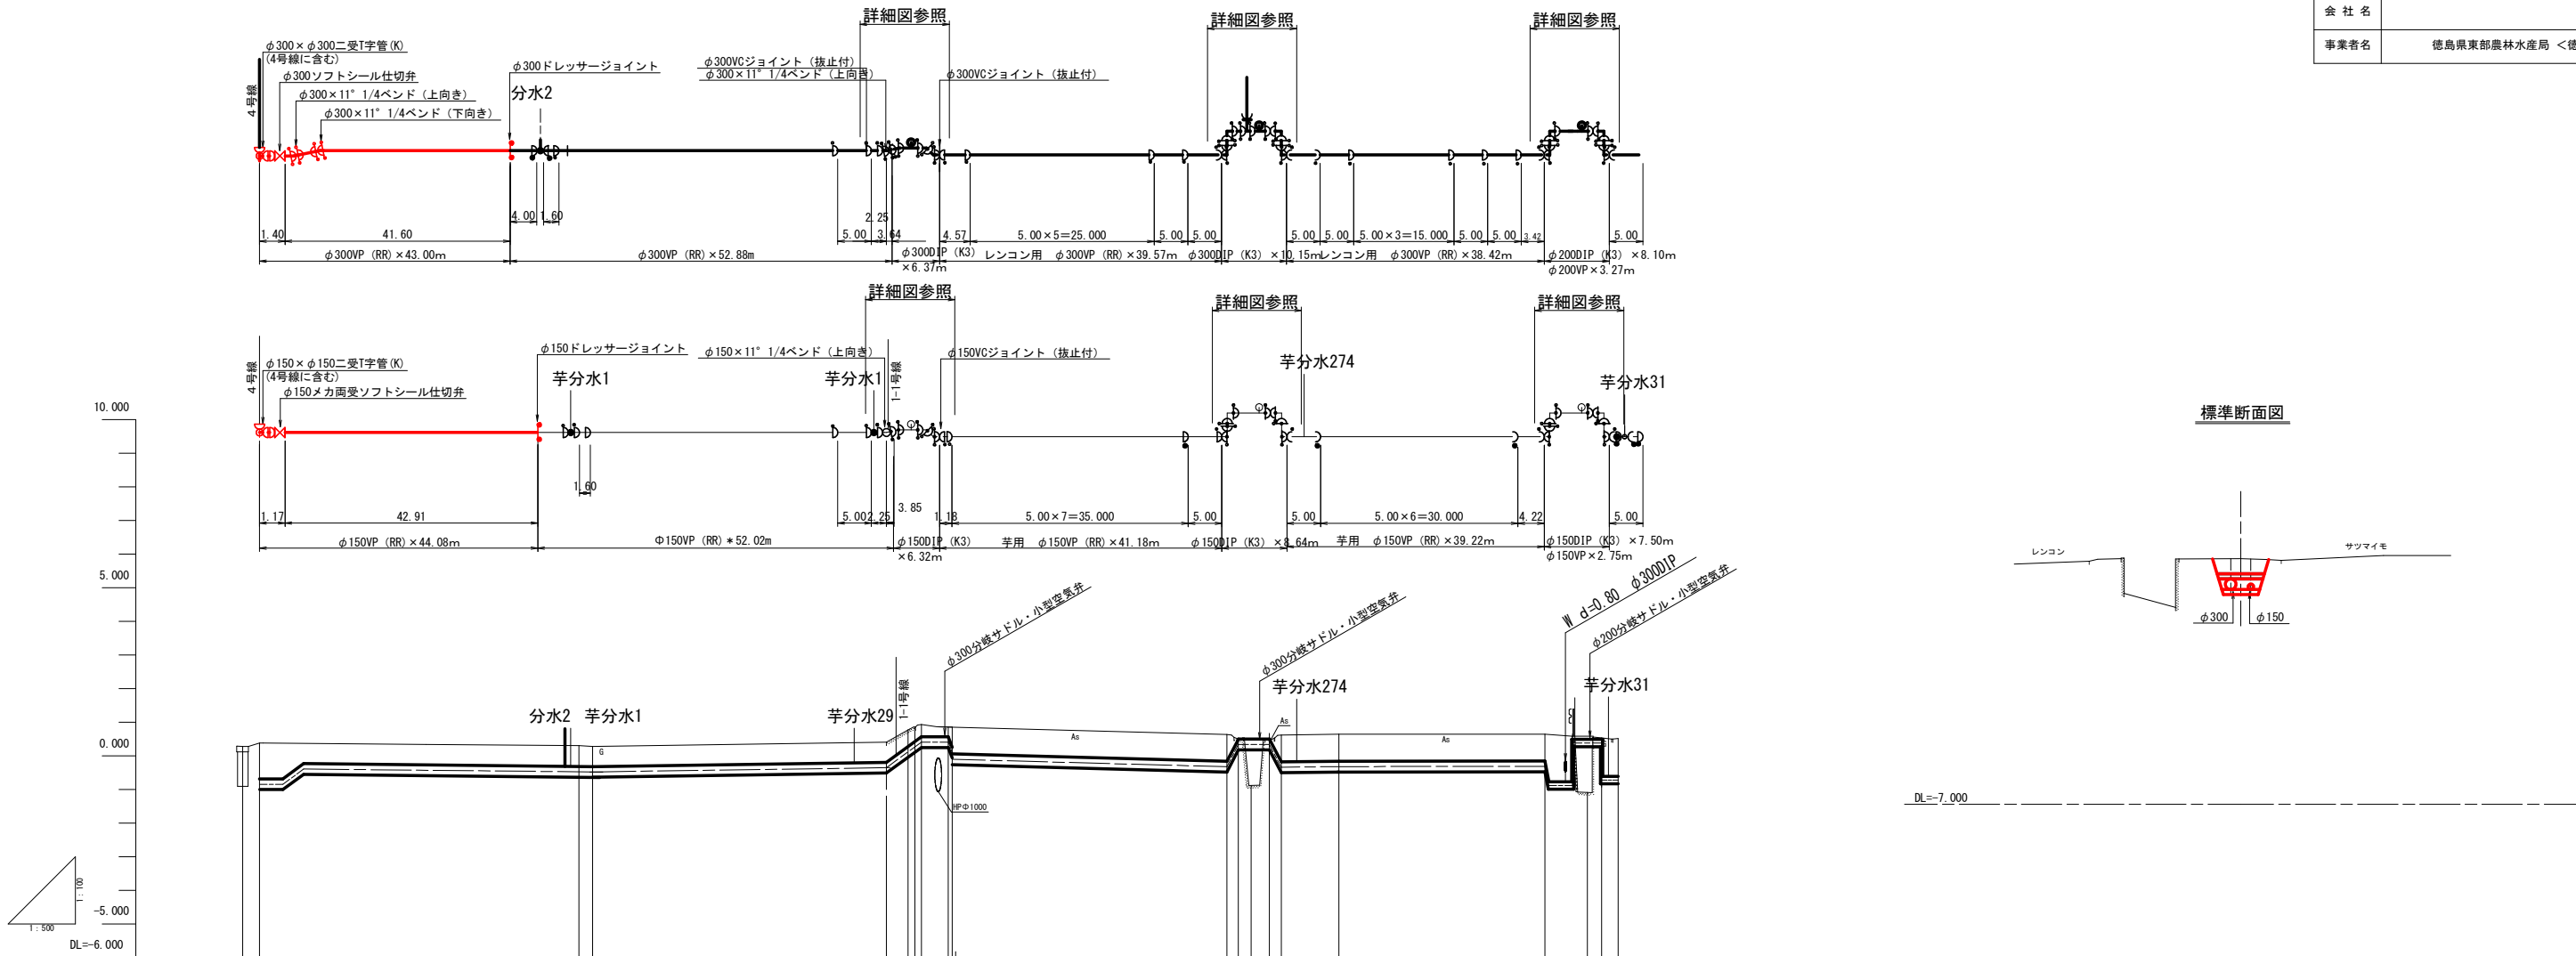

勾 配	0.2% L=49.535		0.288% L=43.710		0.36% L=40.546		0.066% L=39.22	
管 種 管 径	φ300VP (RR) × 95.89m φ150VP (RR) × 96.10m		φ300DIP (K3) × 6.37m レンコン用 φ300VP (RR) × 39.57m φ150DIP (K3) × 6.32m 芋用 φ150VP (RR) × 41.18m		φ300DIP (K3) × 10.15m レンコン用 φ300VP (RR) × 38.42m φ150DIP (K3) × 8.64m 芋用 φ150VP (RR) × 39.22m		φ200DIP (K3) × 8.10m φ200VP × 3.27m φ150DIP (K3) × 7.50m φ150VP × 2.75m	
土 工 種 別	農道 φ300・φ150 L=93.245m		農道 CON φ300・φ150 L=4.243m		町道 As φ300・φ150 L=48.109m		町道 As φ300・φ150 L=45.123m 町道 As φ200・φ150 L=4.14m	
管 天 高 さ	-0.687		-0.297 -0.321		-0.195 -0.273 -0.427 -0.565 -0.595		-0.168 -0.288 -0.438 -0.496 -0.617	
土 被 り	0.600		0.600 0.600		0.600 0.496 0.000 0.123 0.800		0.800 1.413 1.131 1.131 1.131	
地 盤 高	0.277 0.378		0.302 0.279		0.405 0.760 0.853 0.928 0.954		0.645 0.645 0.645 -1.092 0.530 0.514	
追 加 距 離	0.000 2.512		50.000 52.047		95.757 98.957 100.000 100.951 105.261		193.693 194.306 197.306 200.000 202.125 204.602	
点 間 距 離	0.000 2.512		47.488 2.047		43.710 3.200 1.043 0.951 4.310 0.586		30.623 0.613 3.000 6.307 2.125 2.477	
測 点	INO.0 INO.0		NO.1 TIP.1		+46.757 TIP.2 NO.2 TIP.3 +5.261 +5.846		TIP.9 +44.306 NO.4 TIP.10 TIP.11	
平 面 線 形 曲 率 図	IP.1 1A-3-47-28		IP.2 1A-4-51-11 1A-50-50-50		IP.3 1A-5-52-29 1A-50-50-50 IP.4 1A-6-40-42		IP.9 1A-9-57-45 IP.11 1A-90-00-00	

管体工 4号線平面-縦横断面図

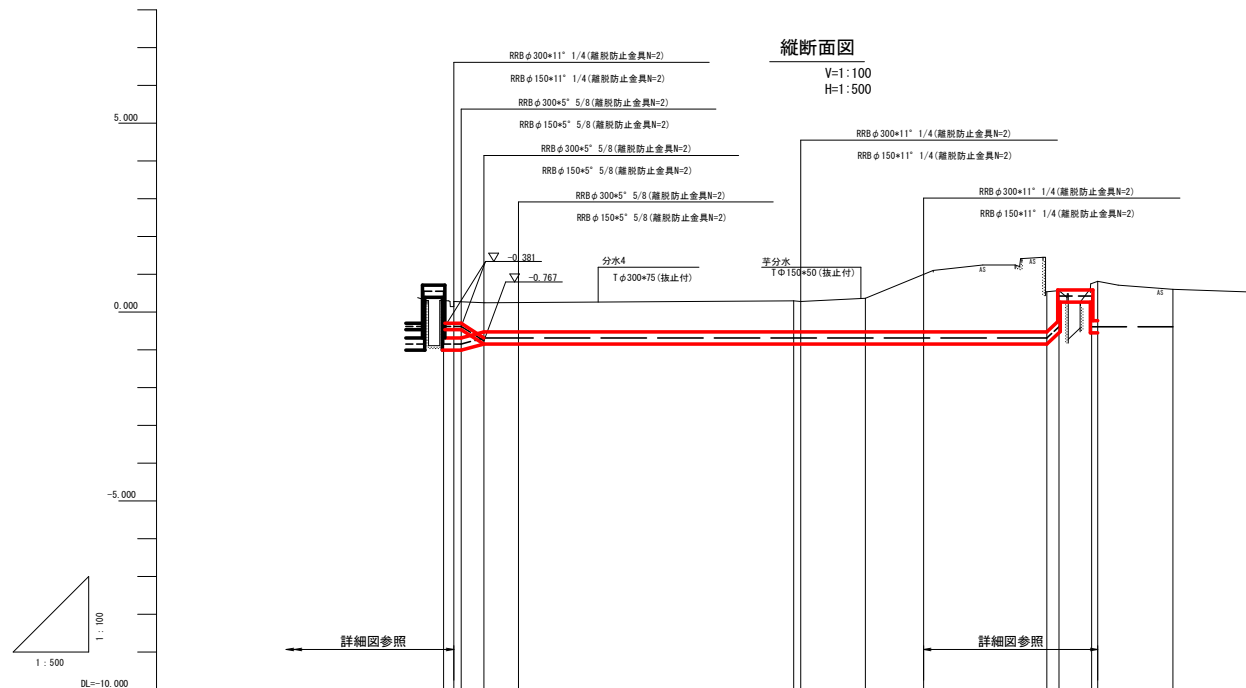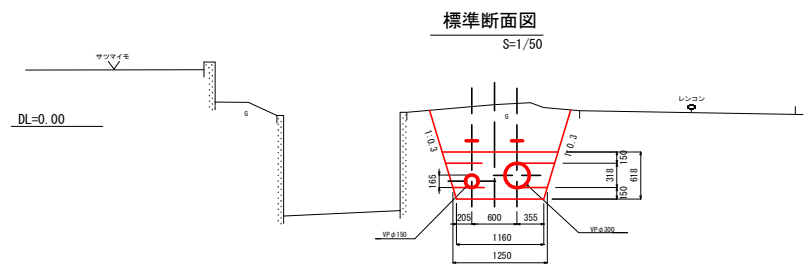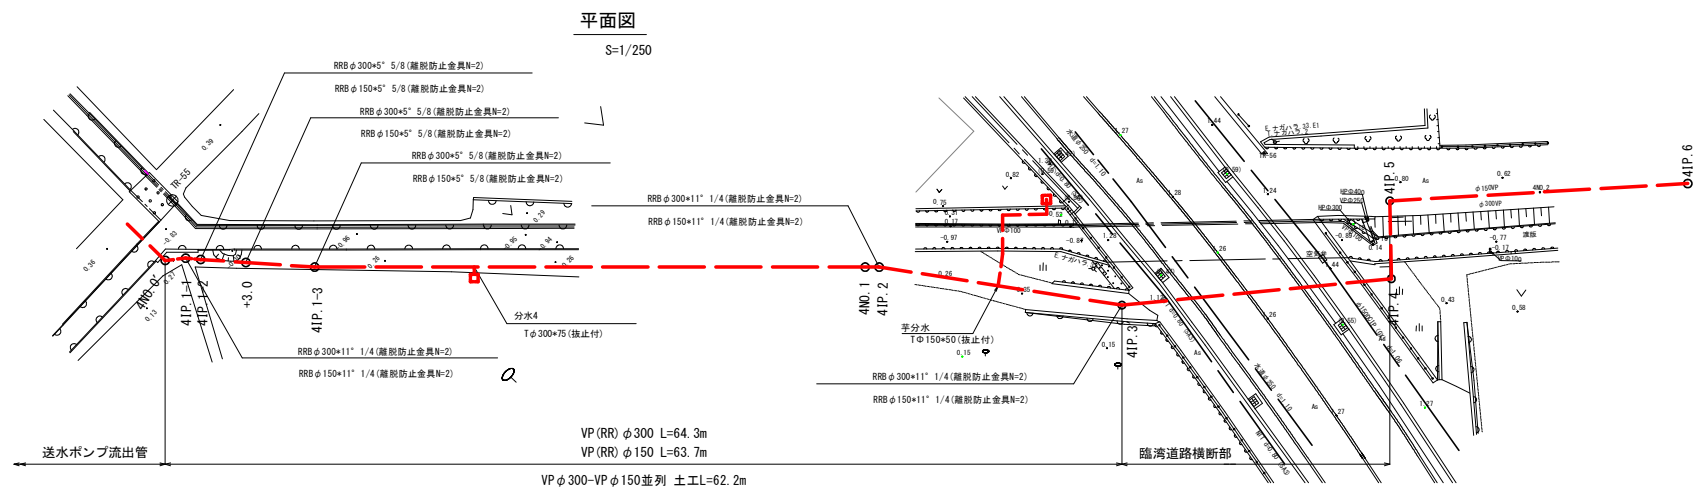


測点	X	Y
4N0. 0'	125418. 731	100951. 513
41P. 1-1	125418. 898	100952. 862
41P. 1-2	125418. 820	100953. 859
41P. 1-3	125418. 396	100961. 412
41P. 2	125418. 792	100998. 793
41P. 3'	125416. 442	101014. 896
41P. 4	125418. 380	101032. 717
41P. 5	125423. 531	101032. 563
41P. 6	125424. 889	101052. 281


[illegible]

工事名	R7徳耕 地沈 下板 山の手工区管水路7工事 (担い手確保型)		
路線名等	下板地区		
工事箇所	板野郡松茂町		
図面名	管体工 1号線平面・縦横断面図		
縮 尺	図示	図面番号	8 / 36
会社名			
事業者名	徳島県東部農林水産局<徳島>		


平面図

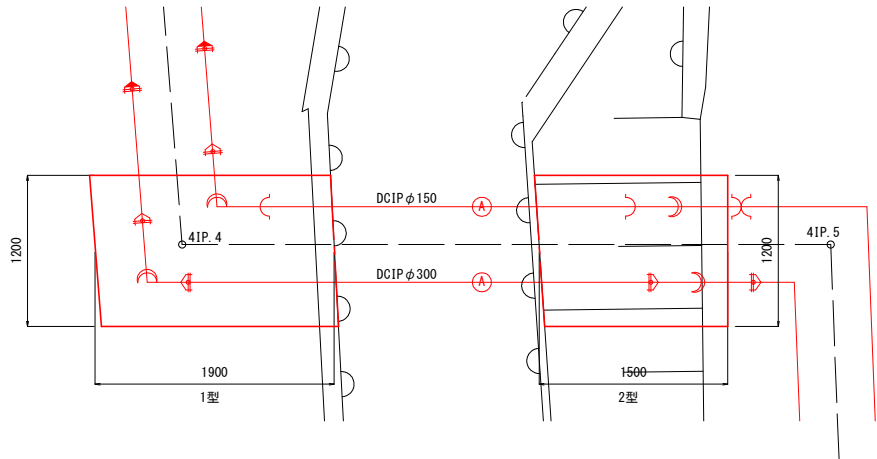

断面図

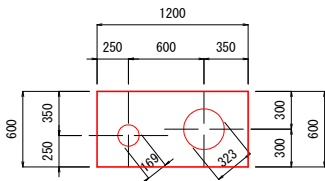


土工図

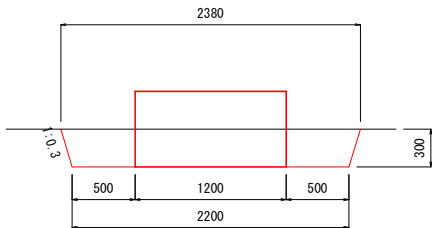


縦断面図

DCIP φ 150

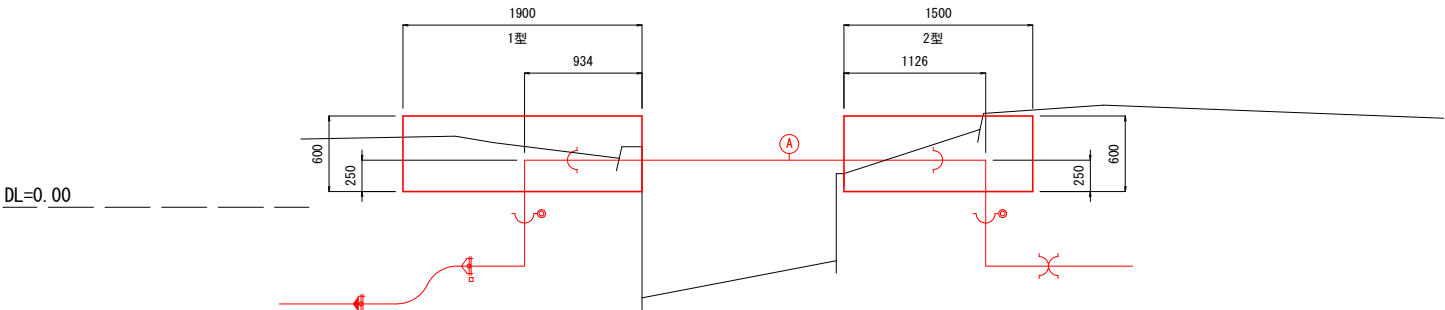

DCIP φ 300

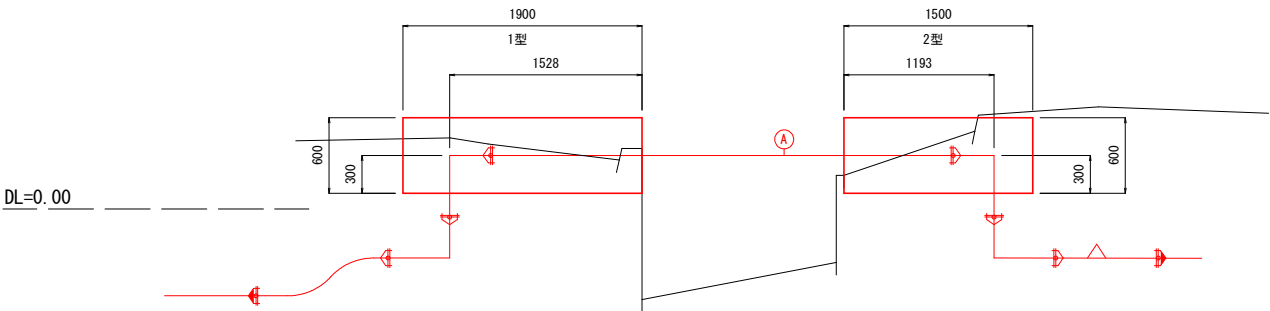


工事名	R 7 徳耕 地沈 下板 山の手工区管水路7工事 (担い手確保型)		
路線名等	下板地区		
工事箇所	板野郡松茂町		
図面名	4号線 コンクリート巻立工構造図		
縮 尺	S=1:30	図面番号	9 / 36
会社名			
事業者名	徳島県東部農林水産局<徳島>		

管体工 横断面図


1号線 断面図

S=1/30

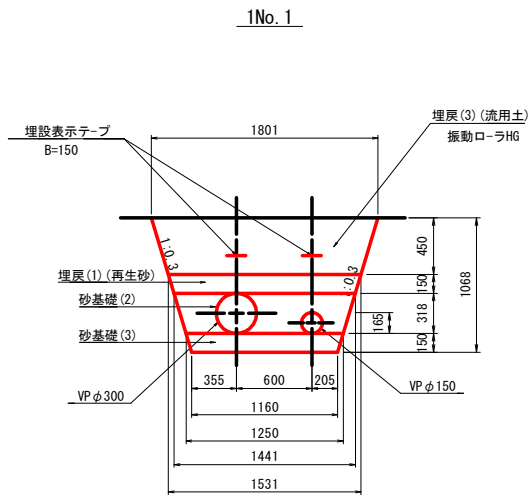


4号線 断面図

S=1/30

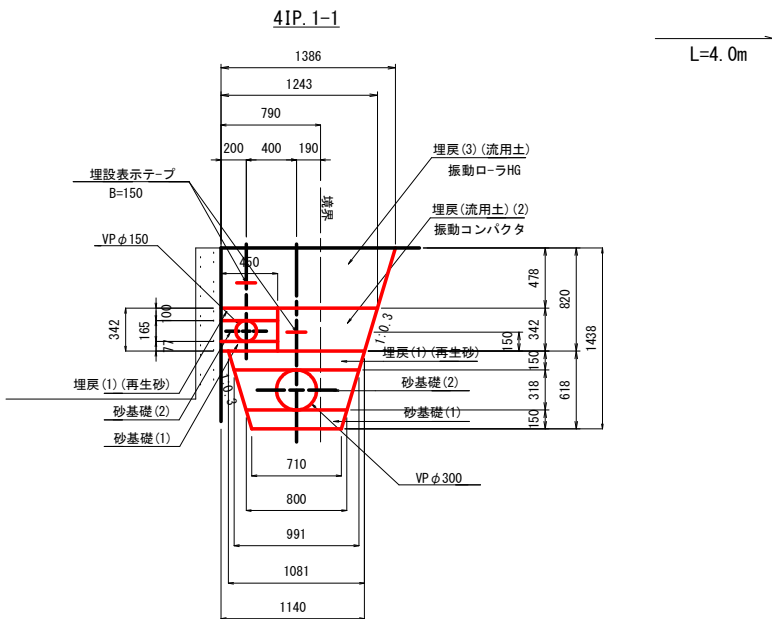


4IP. 1-2+3. 0

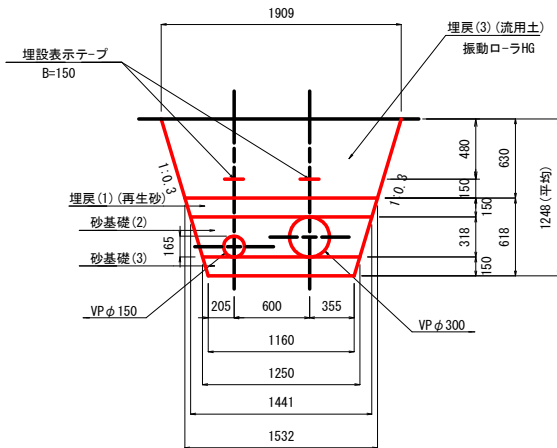


4IP. 1-2+3. 0~4IP. 3'

L=58. 2m

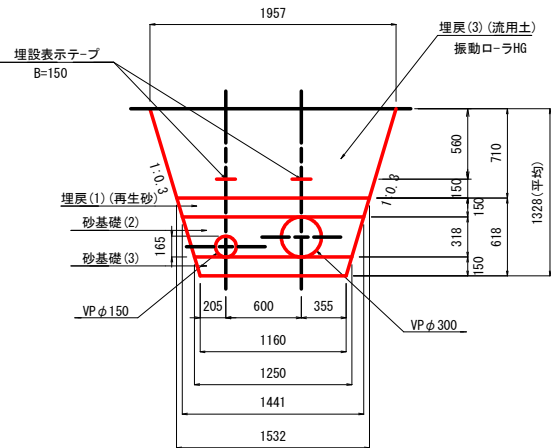


送水管

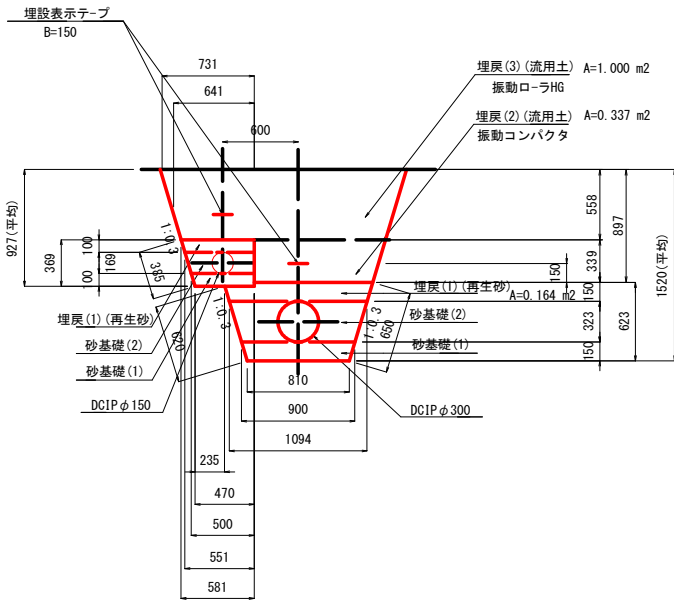


4IP. 3' ~4IP. 4


L=17. 9m

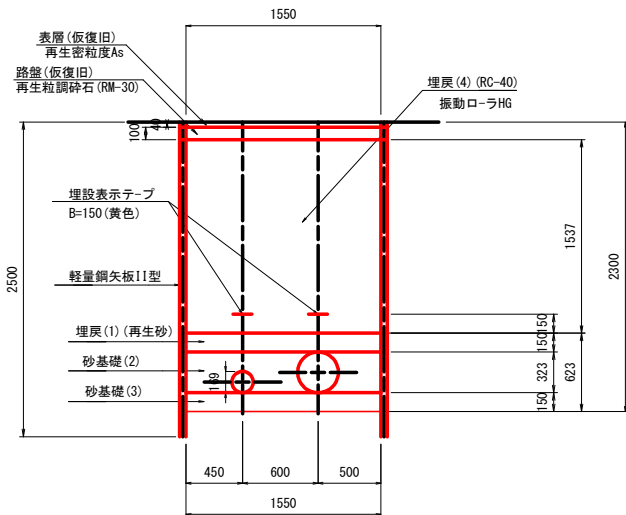


末端工 (レンコン用分土工)

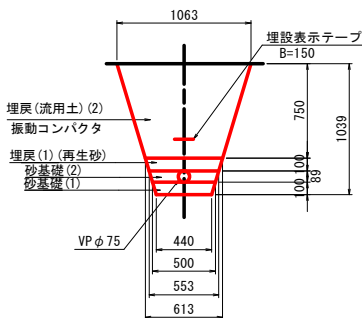


末端工 (イモ用分土工)

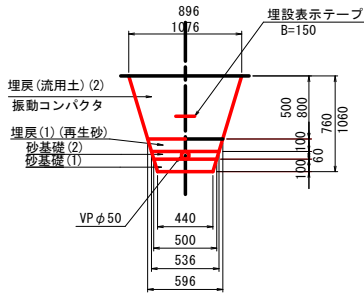

4号線給水工 (レンコン用)

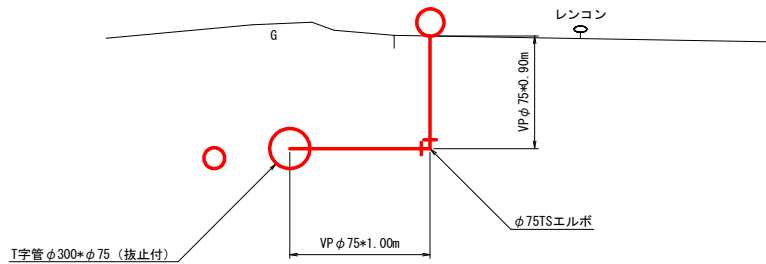

4号線給水工 (イモ用)

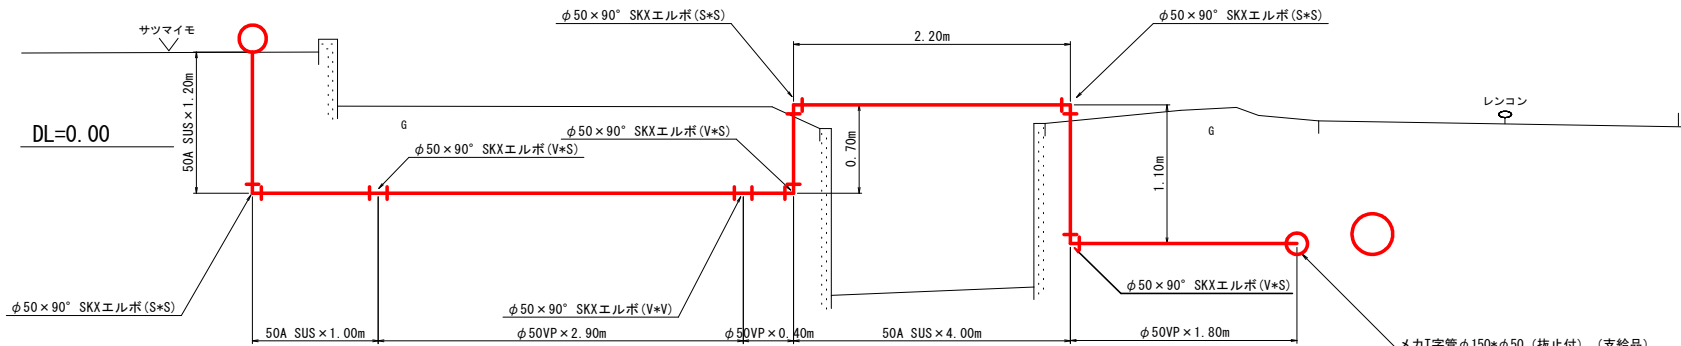

工事名	R7徳耕 地沈 下板 山の手工区管水路7工事 (担い手確保型)		
路線名等	下板地区		
工事箇所	板野郡松茂町		
図面名	管体工 横断面図		
縮 尺	S=1:30	図面番号	10 / 36
会社名			
事業者名	徳島県東部農林水産局<徳島>		

S=1 : 100





測点	X	Y
4IP. 2	125418. 792	100998. 793
4IP. 3'	125416. 442	101014. 896
4IP. 4	125418. 380	101032. 717
4IP. 5	125423. 531	101032. 563
4IP. 6	125424. 889	101052. 281


工事名	R7 徳耕 地沈 下板 山の手工区管水路7工事 (担い手確保型)		
路線名等	下板地区		
工事箇所	板野郡松茂町		
図面名	管休工 4号線 臨港道路横断部平面図		
縮 尺	S=1:100	図面番号	11 / 36
会社名			
事業者名	徳島県東部農林水産局<徳島>		

管体工 4号線 臨港道路横断部縦横断面図

S=1/50

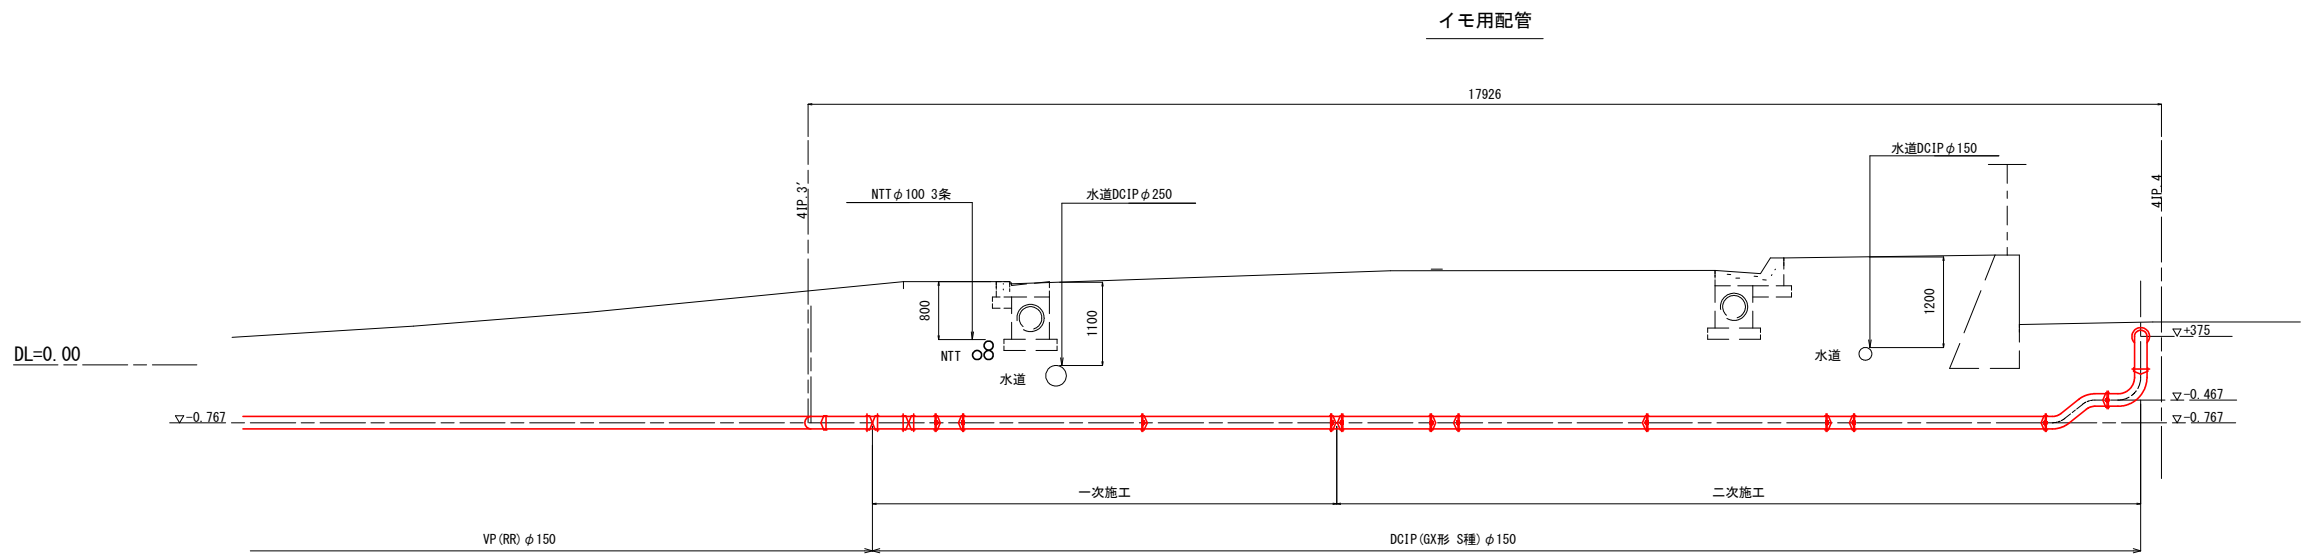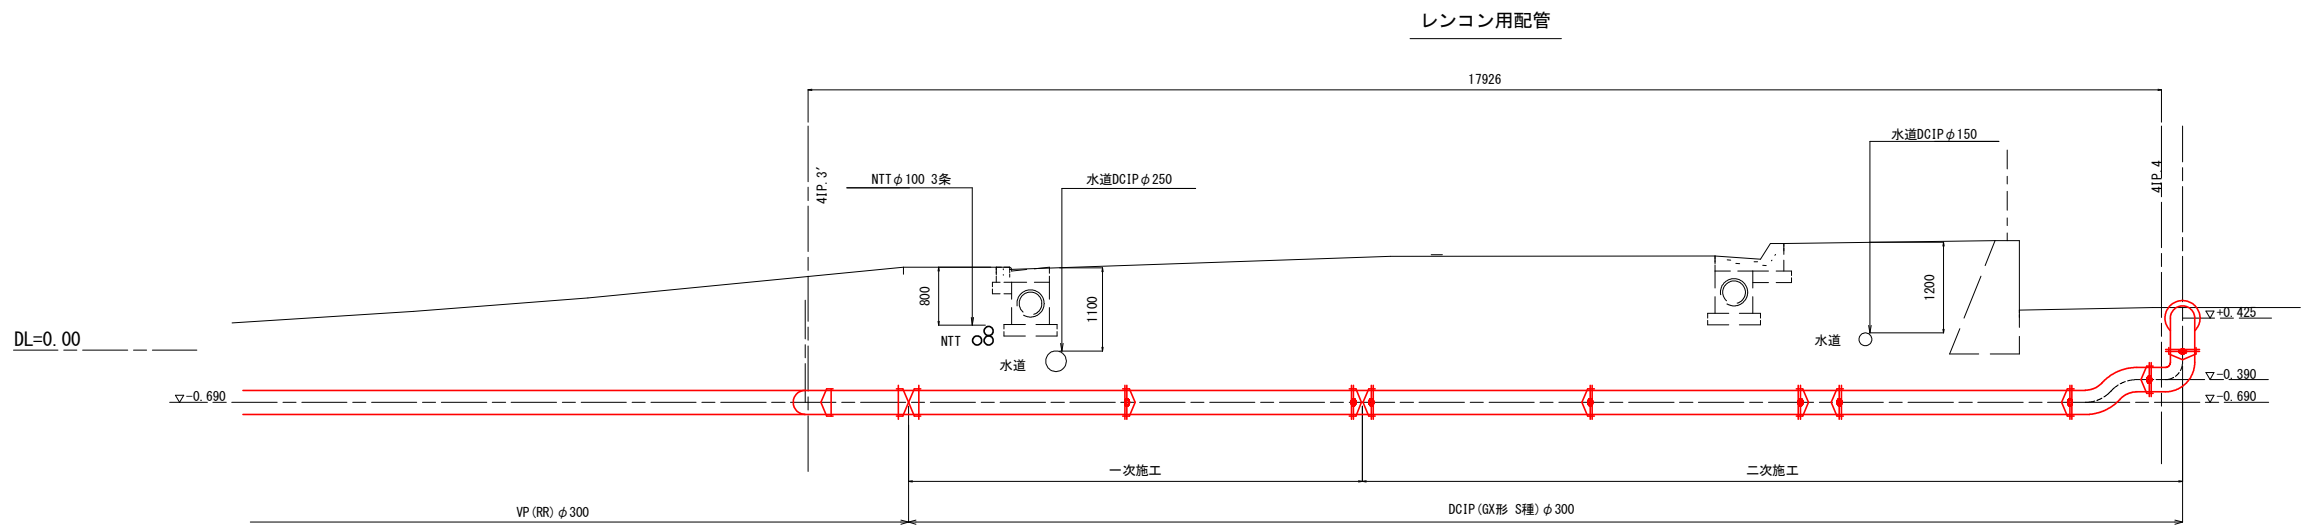

標準断面図

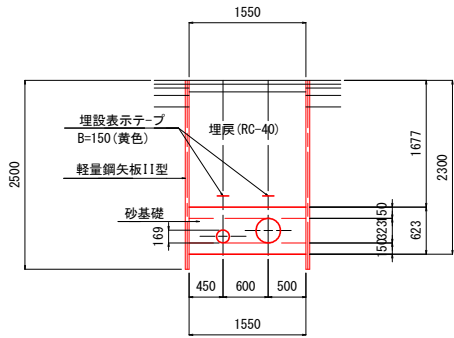

注) 東西の歩道及び西側車道に水道管 (φ150-φ250)

NTTφ100 3条が埋設されている。

管理者立合のもと試掘を行い確認する。


工事名	R7徳耕 地沈 下板 山の手工区管水路7工事 (担い手確保型)			
路線名等	下板地区			
工事箇所	板野郡松茂町			
図面名	管体工 4号線 臨港道路横断部縦横断面図			
縮 尺	S=1:50	図面番号	12	/ 36
会社名				
事業者名	徳島県東部農林水産局<徳島>			

$$S=1/50$$
[illegible]


工事名	R7 徳耕 地沈 下板 山の手工区管水路7工事 (担い手確保型)			
路線名等	下板地区			
工事箇所	板野郡松茂町			
図面名	管休工 臨港道路横断部配管図			
縮 尺	S=1:50	図面番号	13	/ 36
会社名				
事業者名	徳島県東部農林水産局<徳島>			

4号線 給水工詳細図

レンコン用分土工断面図

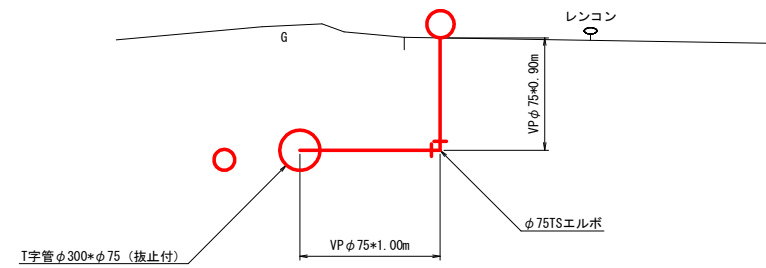


イモ用分水工断面図

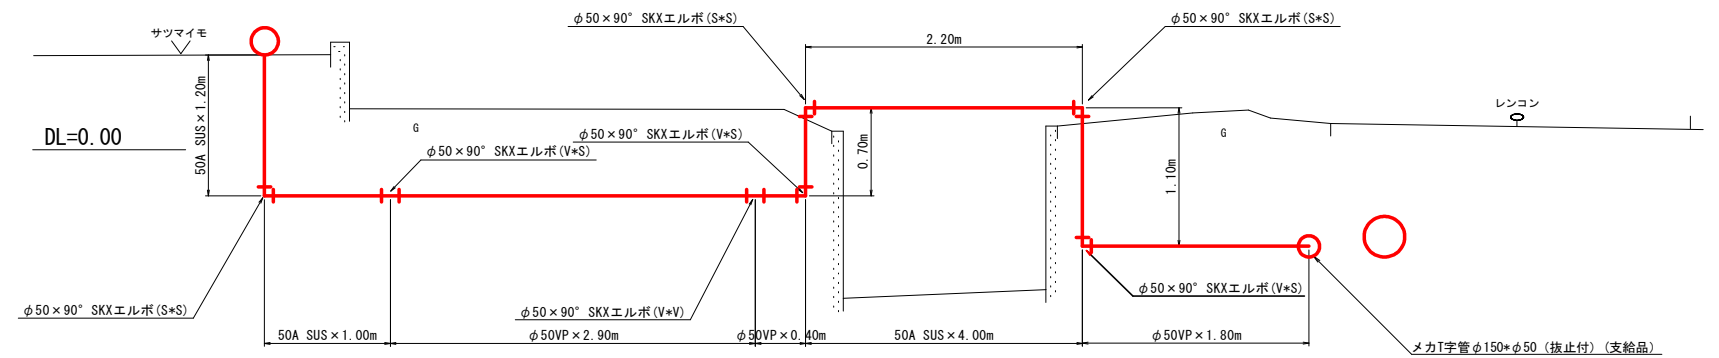


レンコン用給水栓一般図

S=1/20

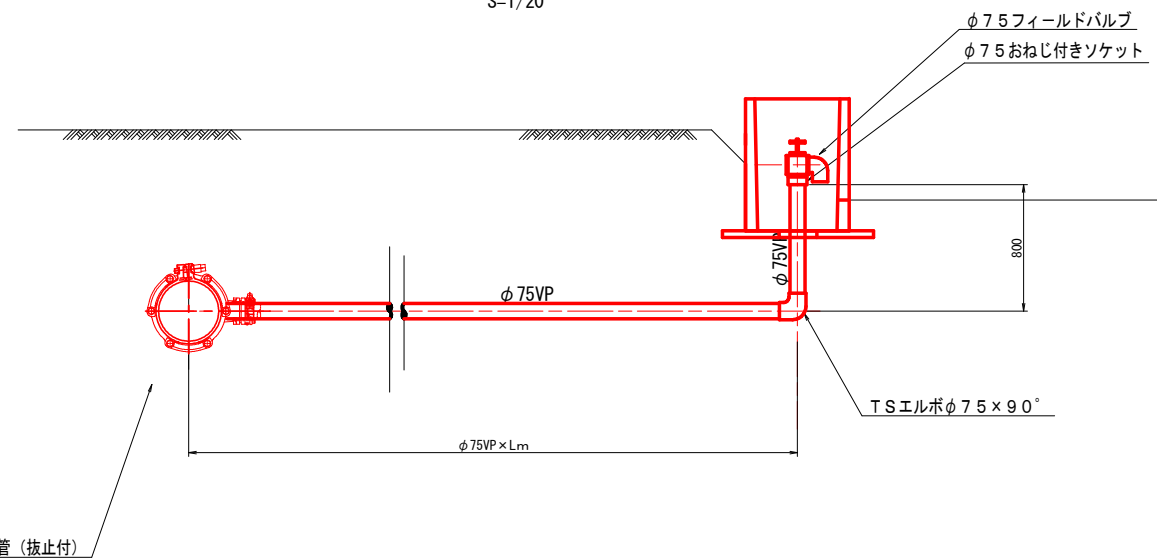


レンコン用給水栓柵構造図

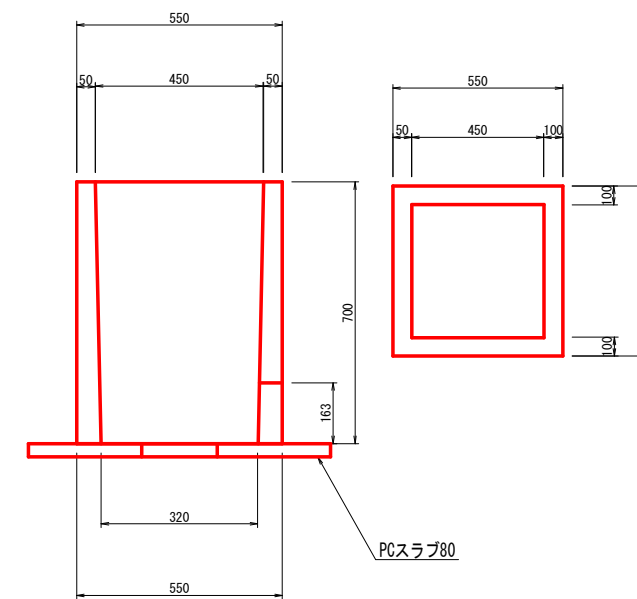


イモ用給水栓一般図

S=1/20

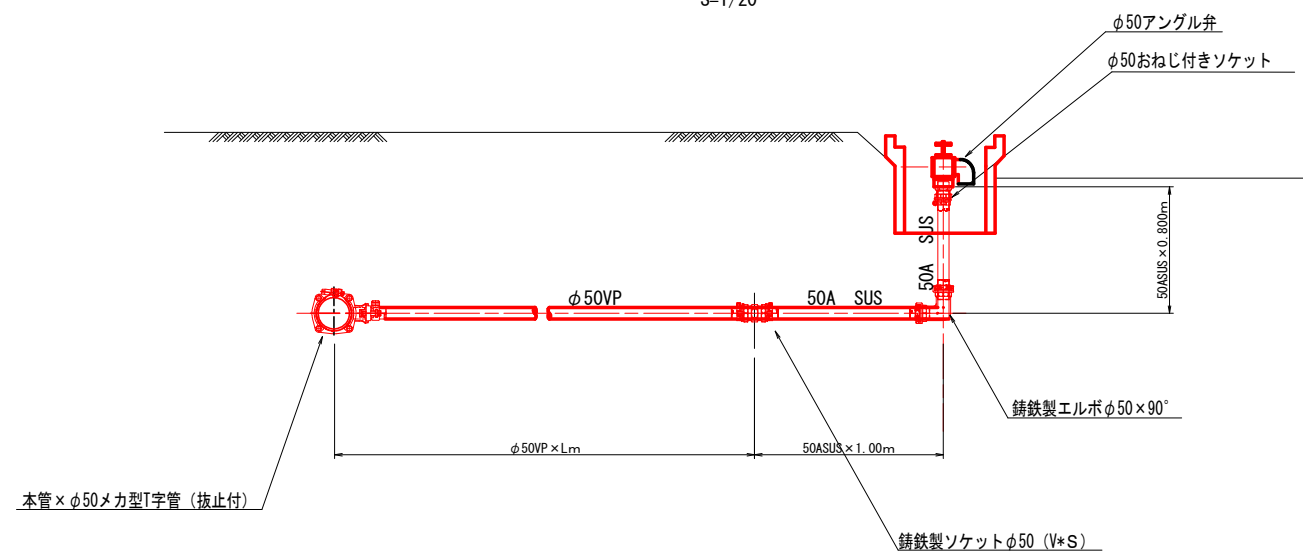

イモ用給水栓柵構造図

S=1/10

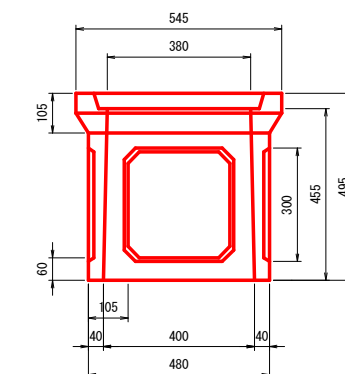

工 事 名	R7 徳耕 地沈 下板 山の手工区管水7工事 (担い手確保型)		
路線名等	下板地区		
工事箇所	板野郡松茂町		
図 面 名	4号線 給水工詳細図		
縮 尺	図示	図面番号	14 / 36
会 社 名			
事業者名	徳島県東部農林水産局 < 徳島庁舎 >		

機場整備工 平面図


S=1:200

基準点座標一覧表

点名	X座標	Y座標	備考
基11-2	125454.188	100979.334	
TR-54	125381.947	100914.853	
TR-55	125422.710	100951.942	

中心点座標一覧表


点名	X座標	Y座標	備考
NO. A	125424.183	100922.573	
NO. B	125453.200	100950.105	
NO. C	125469.160	100965.248	
NO. D	125454.017	100981.207	

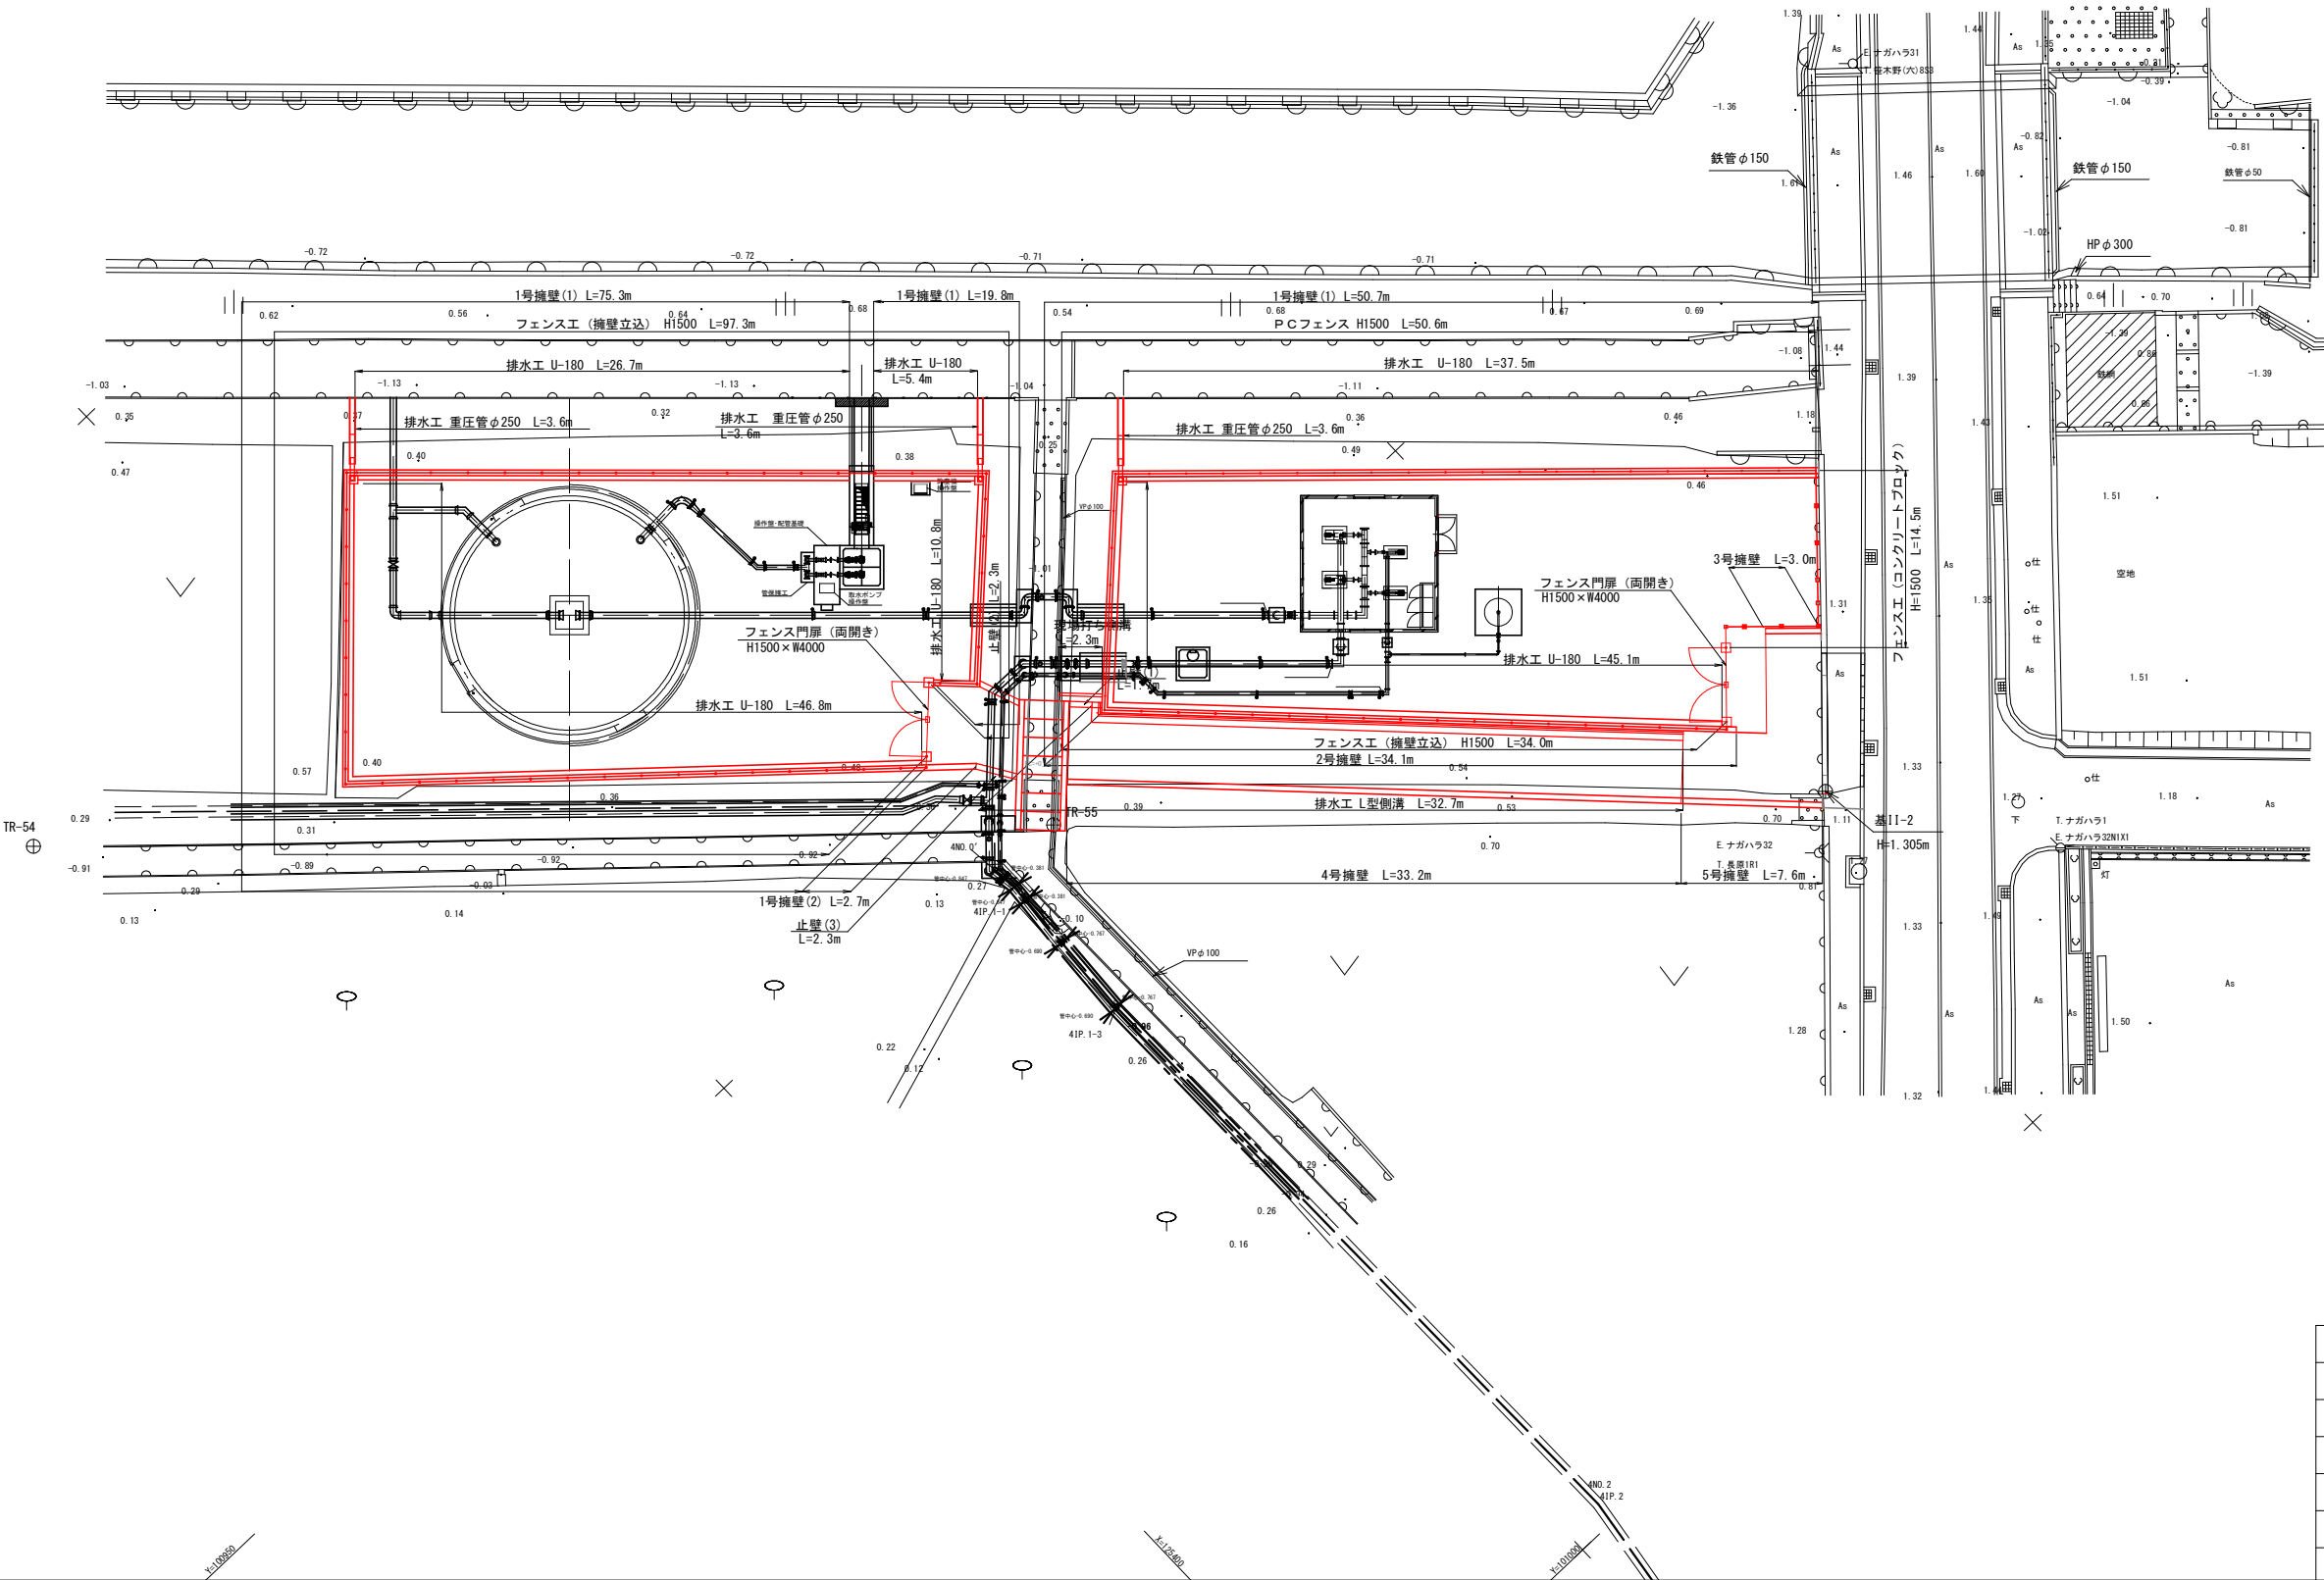


工事名	R7 徳耕 地沈 下板 山の手工区管水路7工事 (担い手確保型)		
路線名等	下板地区		
工事箇所	板野郡松茂町		
図面名	機場整備工 平面図		
縮尺	1:200	図面番号	15 / 36
会社名			
事業者名	徳島県東部農林水産局<徳島>		

機場整備工 縦断面図

S=1:100

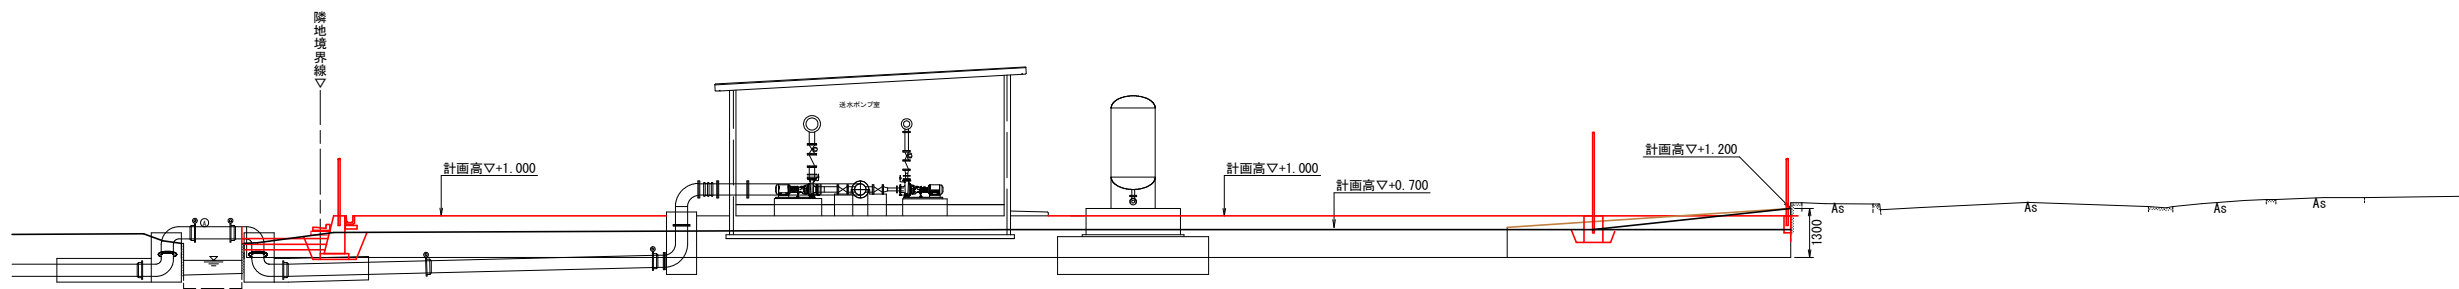

DL=-5.000

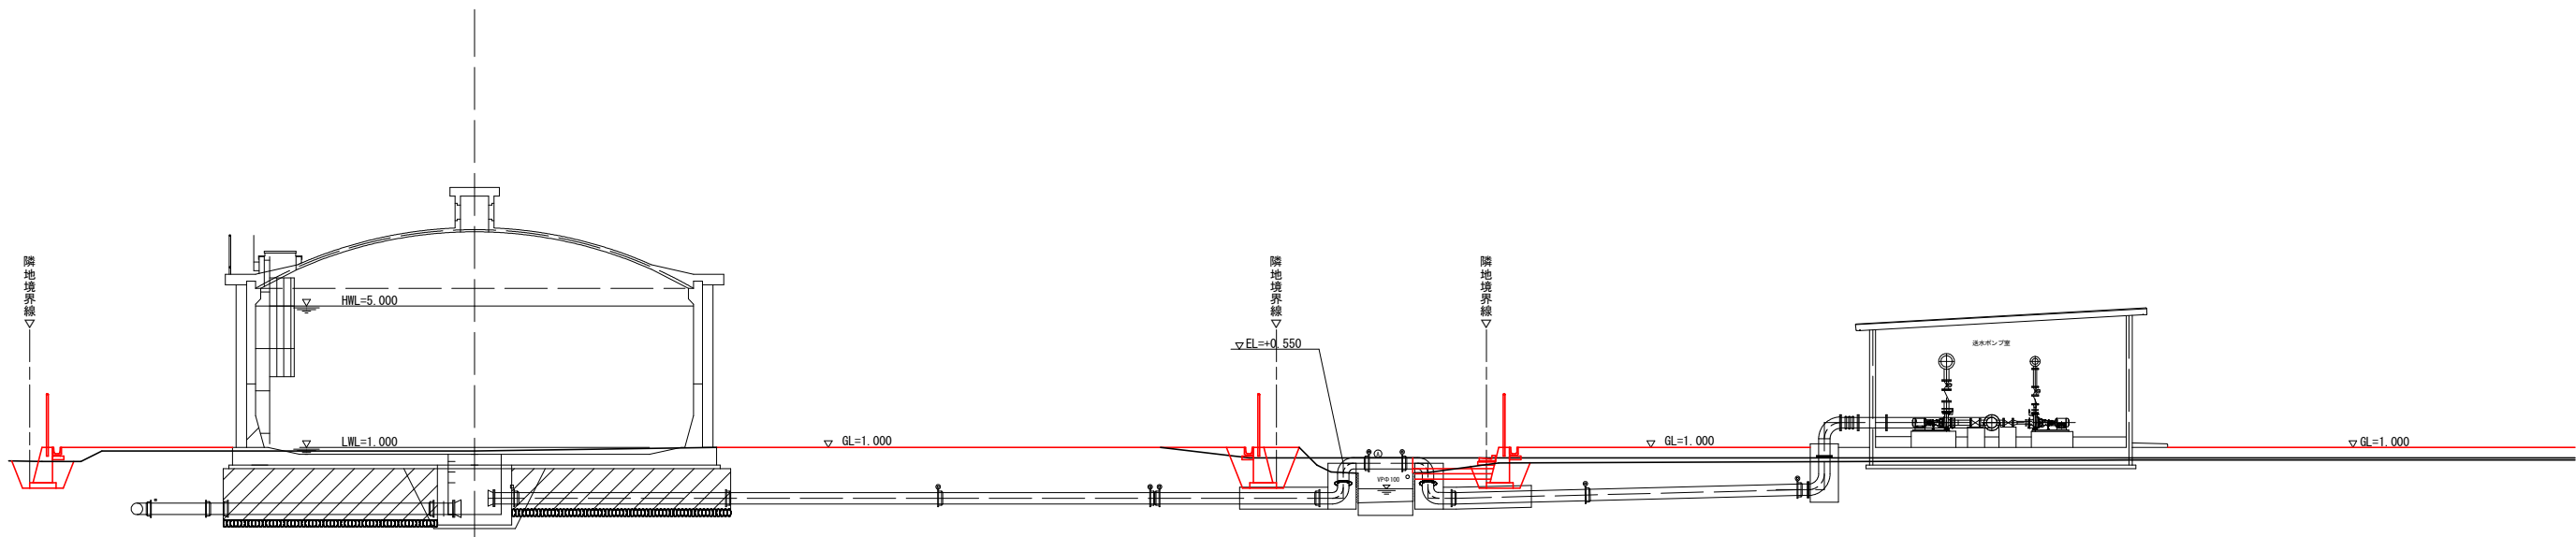


DL=-5.000

工事名	R7 徳耕 地沈 下板 山の手工区管水路7工事 (担い手確保型)		
路線名等	下板地区		
工事箇所	板野郡松茂町		
図面名	機場整備工 標準断面図		
縮尺	1:100	図面番号	16 / 36
会社名			
事業者名	徳島県東部農林水産局<徳島>		

機場整備工 横断面図
S=1:100


(17) 断面図

GH=0.60
FH=1.00

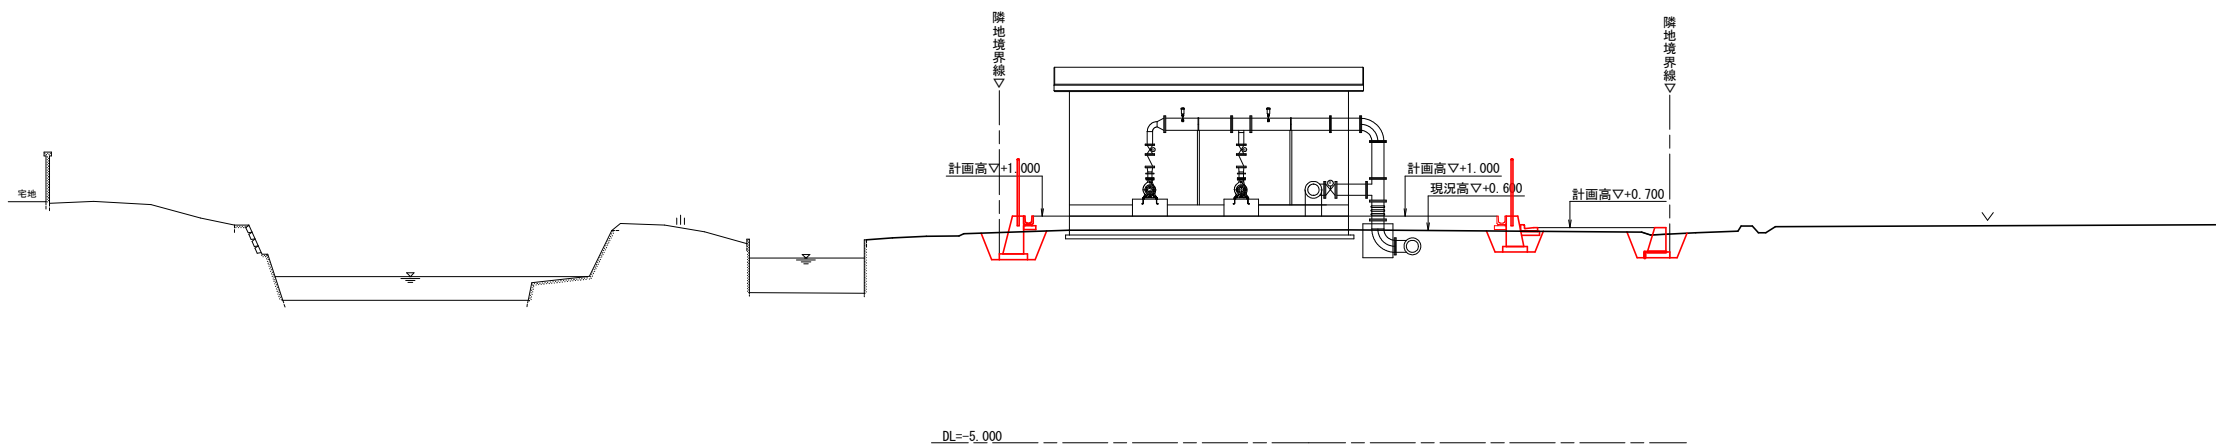

(6) 断面図

GH=0.90
FH=1.00

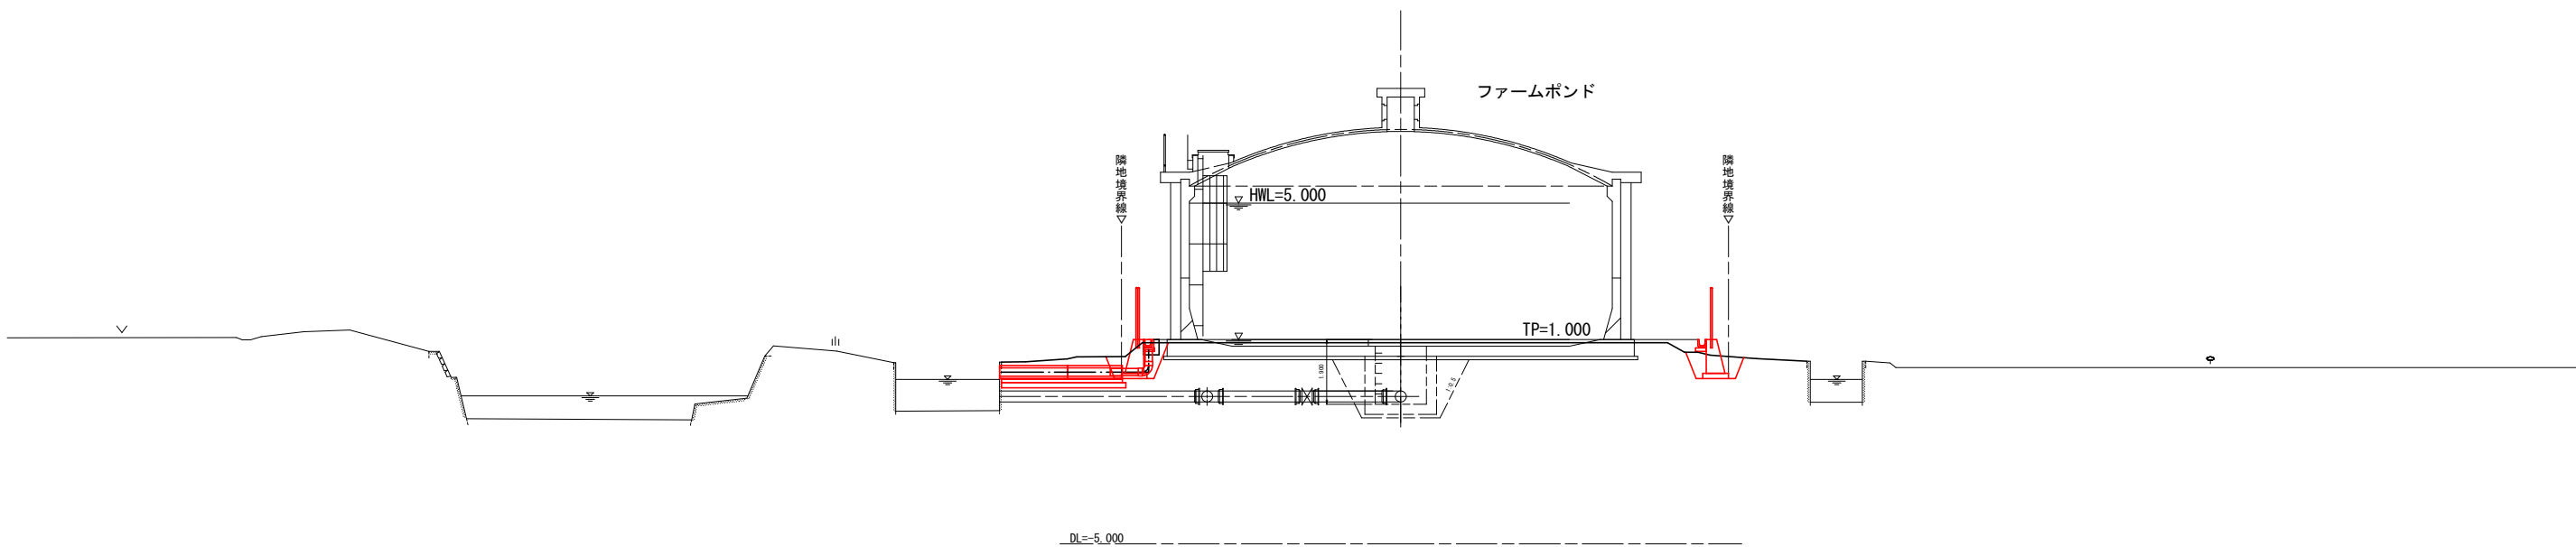


工事名	R7徳耕 地沈 下板 山の手工区管水路7工事 (担い手確保型)			
路線名等	下板地区			
工事箇所	板野郡松茂町			
図面名	機場整備工 横断面図			
縮尺	1:100	図面番号	17	／ 36
会社名				
事業者名	徳島県東部農林水産局<徳島>			

機場整備工 擁壁工構造図


1号擁壁

S=1:20

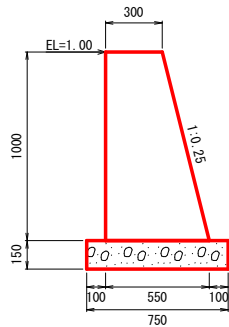


2号擁壁

S=1:20

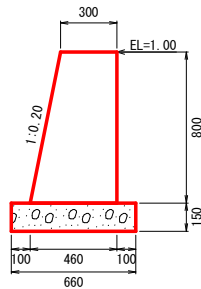


3号擁壁

S=1:20

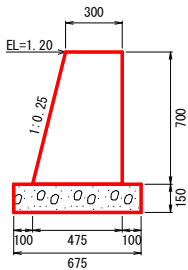


4号擁壁

S=1:20

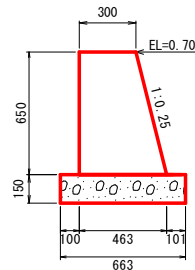


5号擁壁

S=1:20

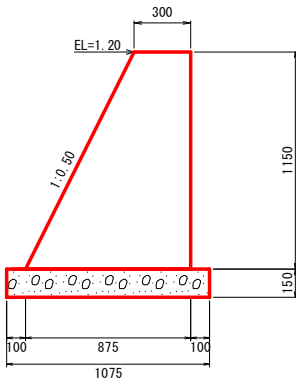


3号擁壁展開図

S=1:50

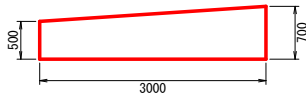


4号擁壁 5号擁壁展開図

S=1:100

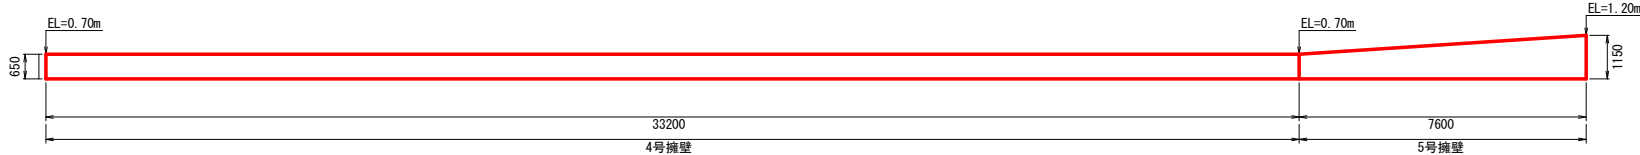


止壁

S=1:20

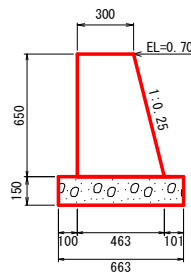

坂路擁壁取壊し


S=1:50

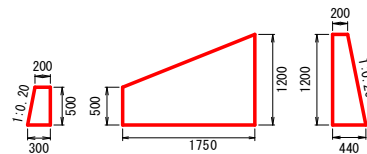

1/2(0.38+0.13)*1.75=0.45m³
2か所

平張コンクリート取壊し

S=1:50

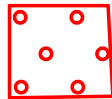


A=1.62m² t=10cm

工事名	R7 徳耕 地沈 下板 山の手工区管水路7工事 (担い手確保型)			
路線名等	下板地区			
工事箇所	板野郡松茂町			
図面名	機場整備工 擁壁工構造図			
縮尺	図示	図面番号	18 / 36	
会社名				
事業者名	徳島県東部農林水産局<徳島>			


流末排水路工

S=1:20

横断面図

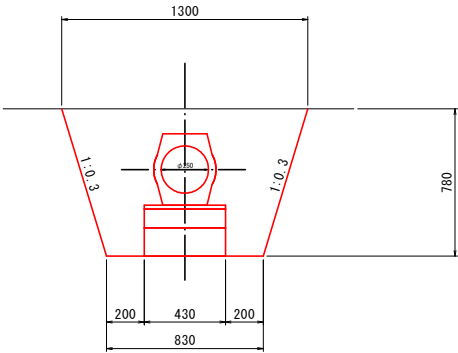


縦断面図

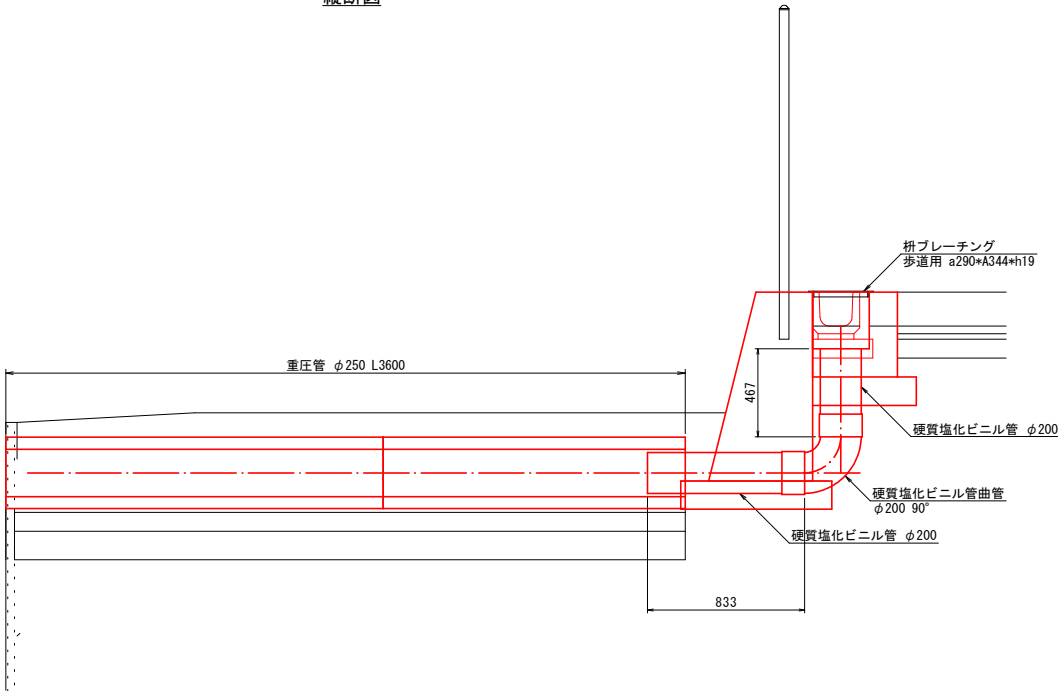


集水桧

S=1:10

平面図

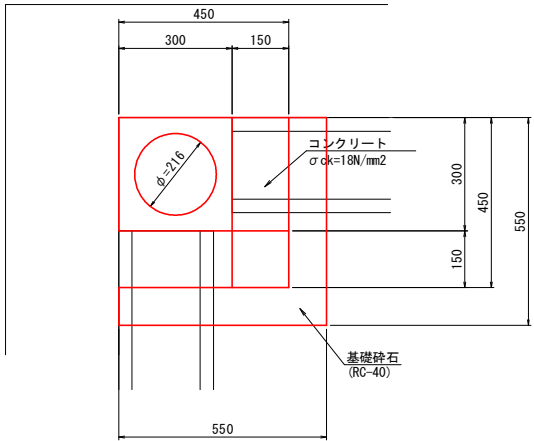


断面図

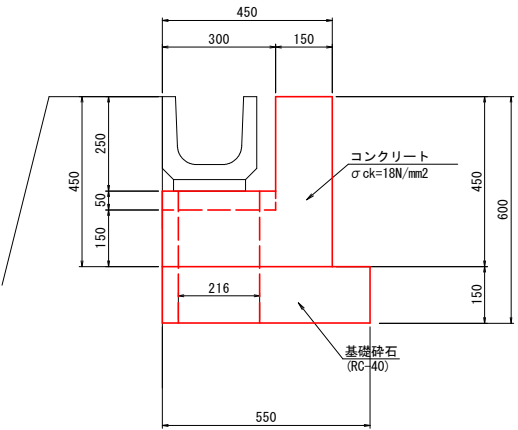

プレキャスト排水路工


L形側溝

S=1:10

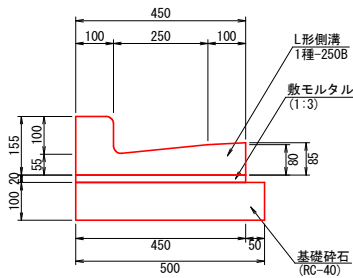


U形側溝

S=1:10

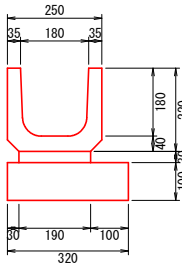


重圧管

S=1:10

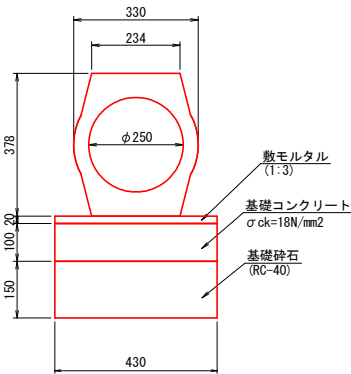

現場打ち側溝

S=1:10

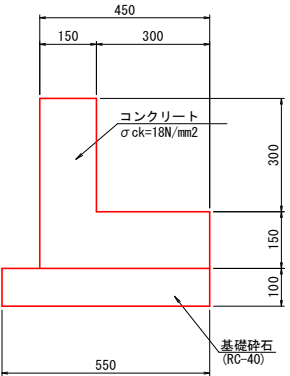


数量表 10m当り				
名 称	規 格	単 位	数 量	摘 要
L形側溝	1種-250B	個	16.70	W=54kg/個
敷モルタル	1:3	m3	0.09	
基礎材	RC-40 t=100	m2	5.00	

数量表 10m当り				
名 称	規 格	単 位	数 量	摘 要
U形側溝	180	個	16.70	W=33kg/個
敷モルタル	1:3	m3	0.06	
基礎材	RC-40 t=100	m2	3.20	


数量表 10m当り				
名 称	規 格	単 位	数 量	摘 要
重圧管	1種 Φ250	個	5	W=300kg/個
敷モルタル	1:3	m3	0.05	
基礎コンクリート	σ ck=18N/mm2	m3	0.43	
基礎砕石	RC-40 t=150	m2	4.3	
基礎型枠		m2	2.00	

工事名	R7 徳耕 地沈 下板 山の手工区管水路7工事 (担い手確保型)			
路線名等	下板地区			
工事箇所	板野郡松茂町			
図面名	機場整備工 排水路工構造図			
縮尺	図示	図 面 番 号	19	/ 36
会社名				
事業者名	徳島県東部農林水産局<徳島>			

フェンス扉（両開き）
 S=1:20

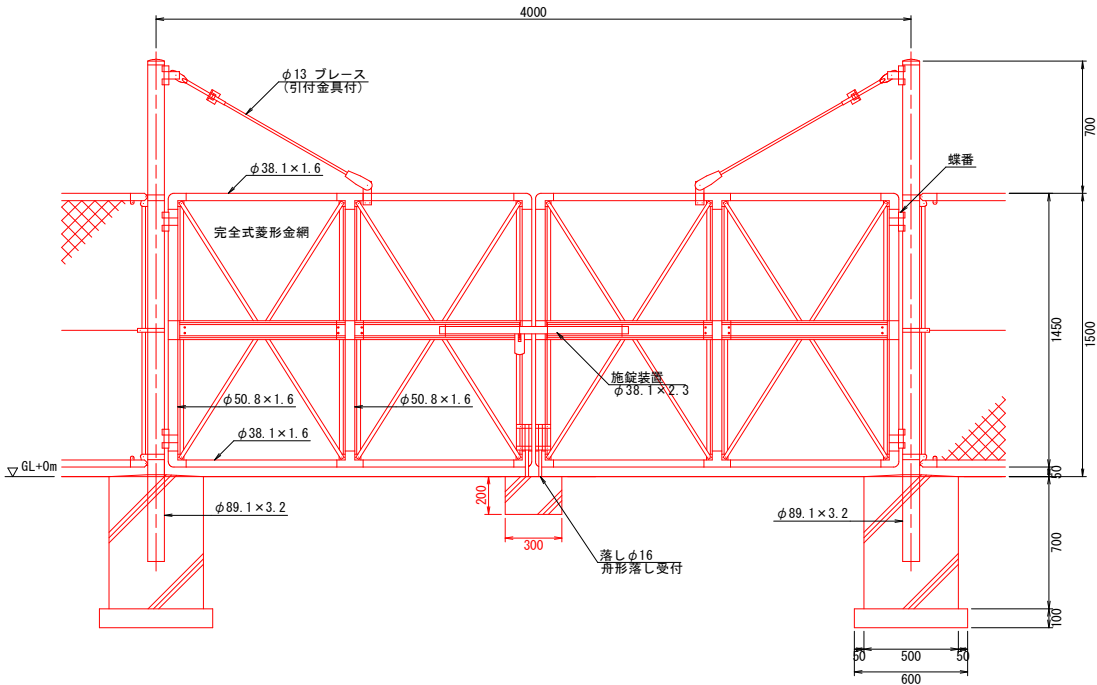

ネットフェンス
 S=1:20

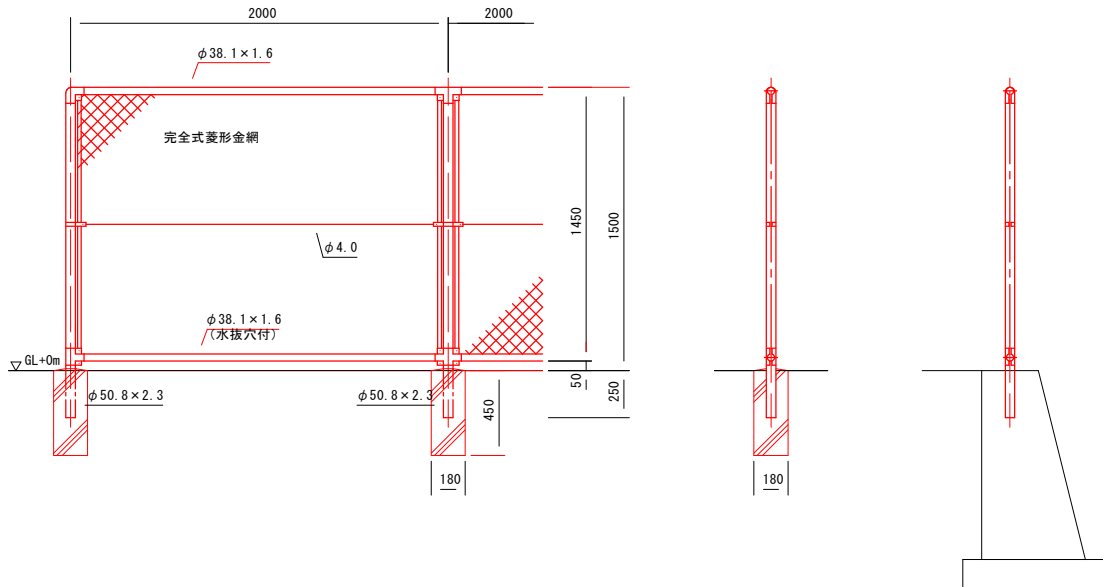


基礎形式：コンクリートブロック

基礎形式：擁壁立込


ネットフェンス扉 基礎コンクリート 構造図

S=1:25


平面図

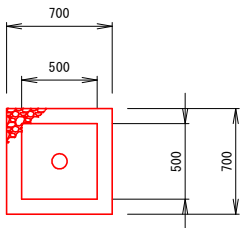

土工図

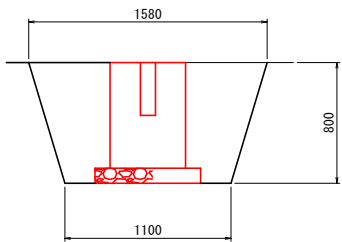


断面図

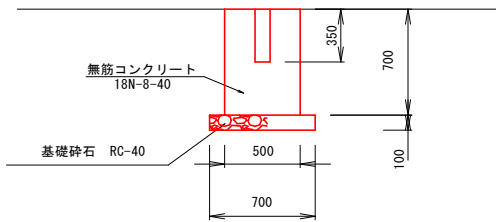


ネットフェンス 基礎コンクリート 構造図

S=1:25


平面図

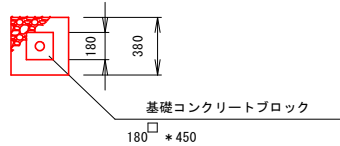

断面図

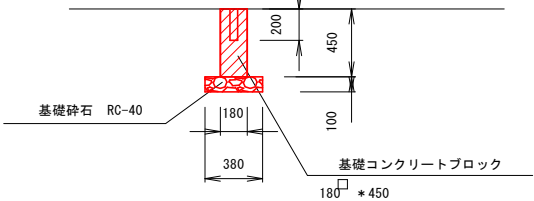

土工図

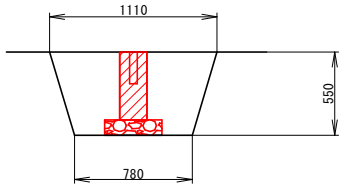

工事名	R7 徳耕 地沈 下板 山の手工区管水路7工事 (担い手確保型)			
路線名等	下板地区			
工事箇所	板野郡松茂町			
図面名	機場整備工 フェンス工構造図			
縮尺	図示	図面番号	20	/ 36
会社名				
事業者名	徳島県東部農林水産局<徳島>			

機場整備工 舗装工平面図


S=1:200

基準点座標一覧表

点名	X座標	Y座標	備考
基11-2	125454.188	100979.334	
TR-54	125381.947	100914.853	
TR-55	125422.710	100951.942	

中心点座標一覧表

点名	X座標	Y座標	備考
NO. A	125424.183	100922.573	
NO. B	125453.200	100950.105	
NO. C	125469.160	100965.248	
NO. D	125454.017	100981.207	

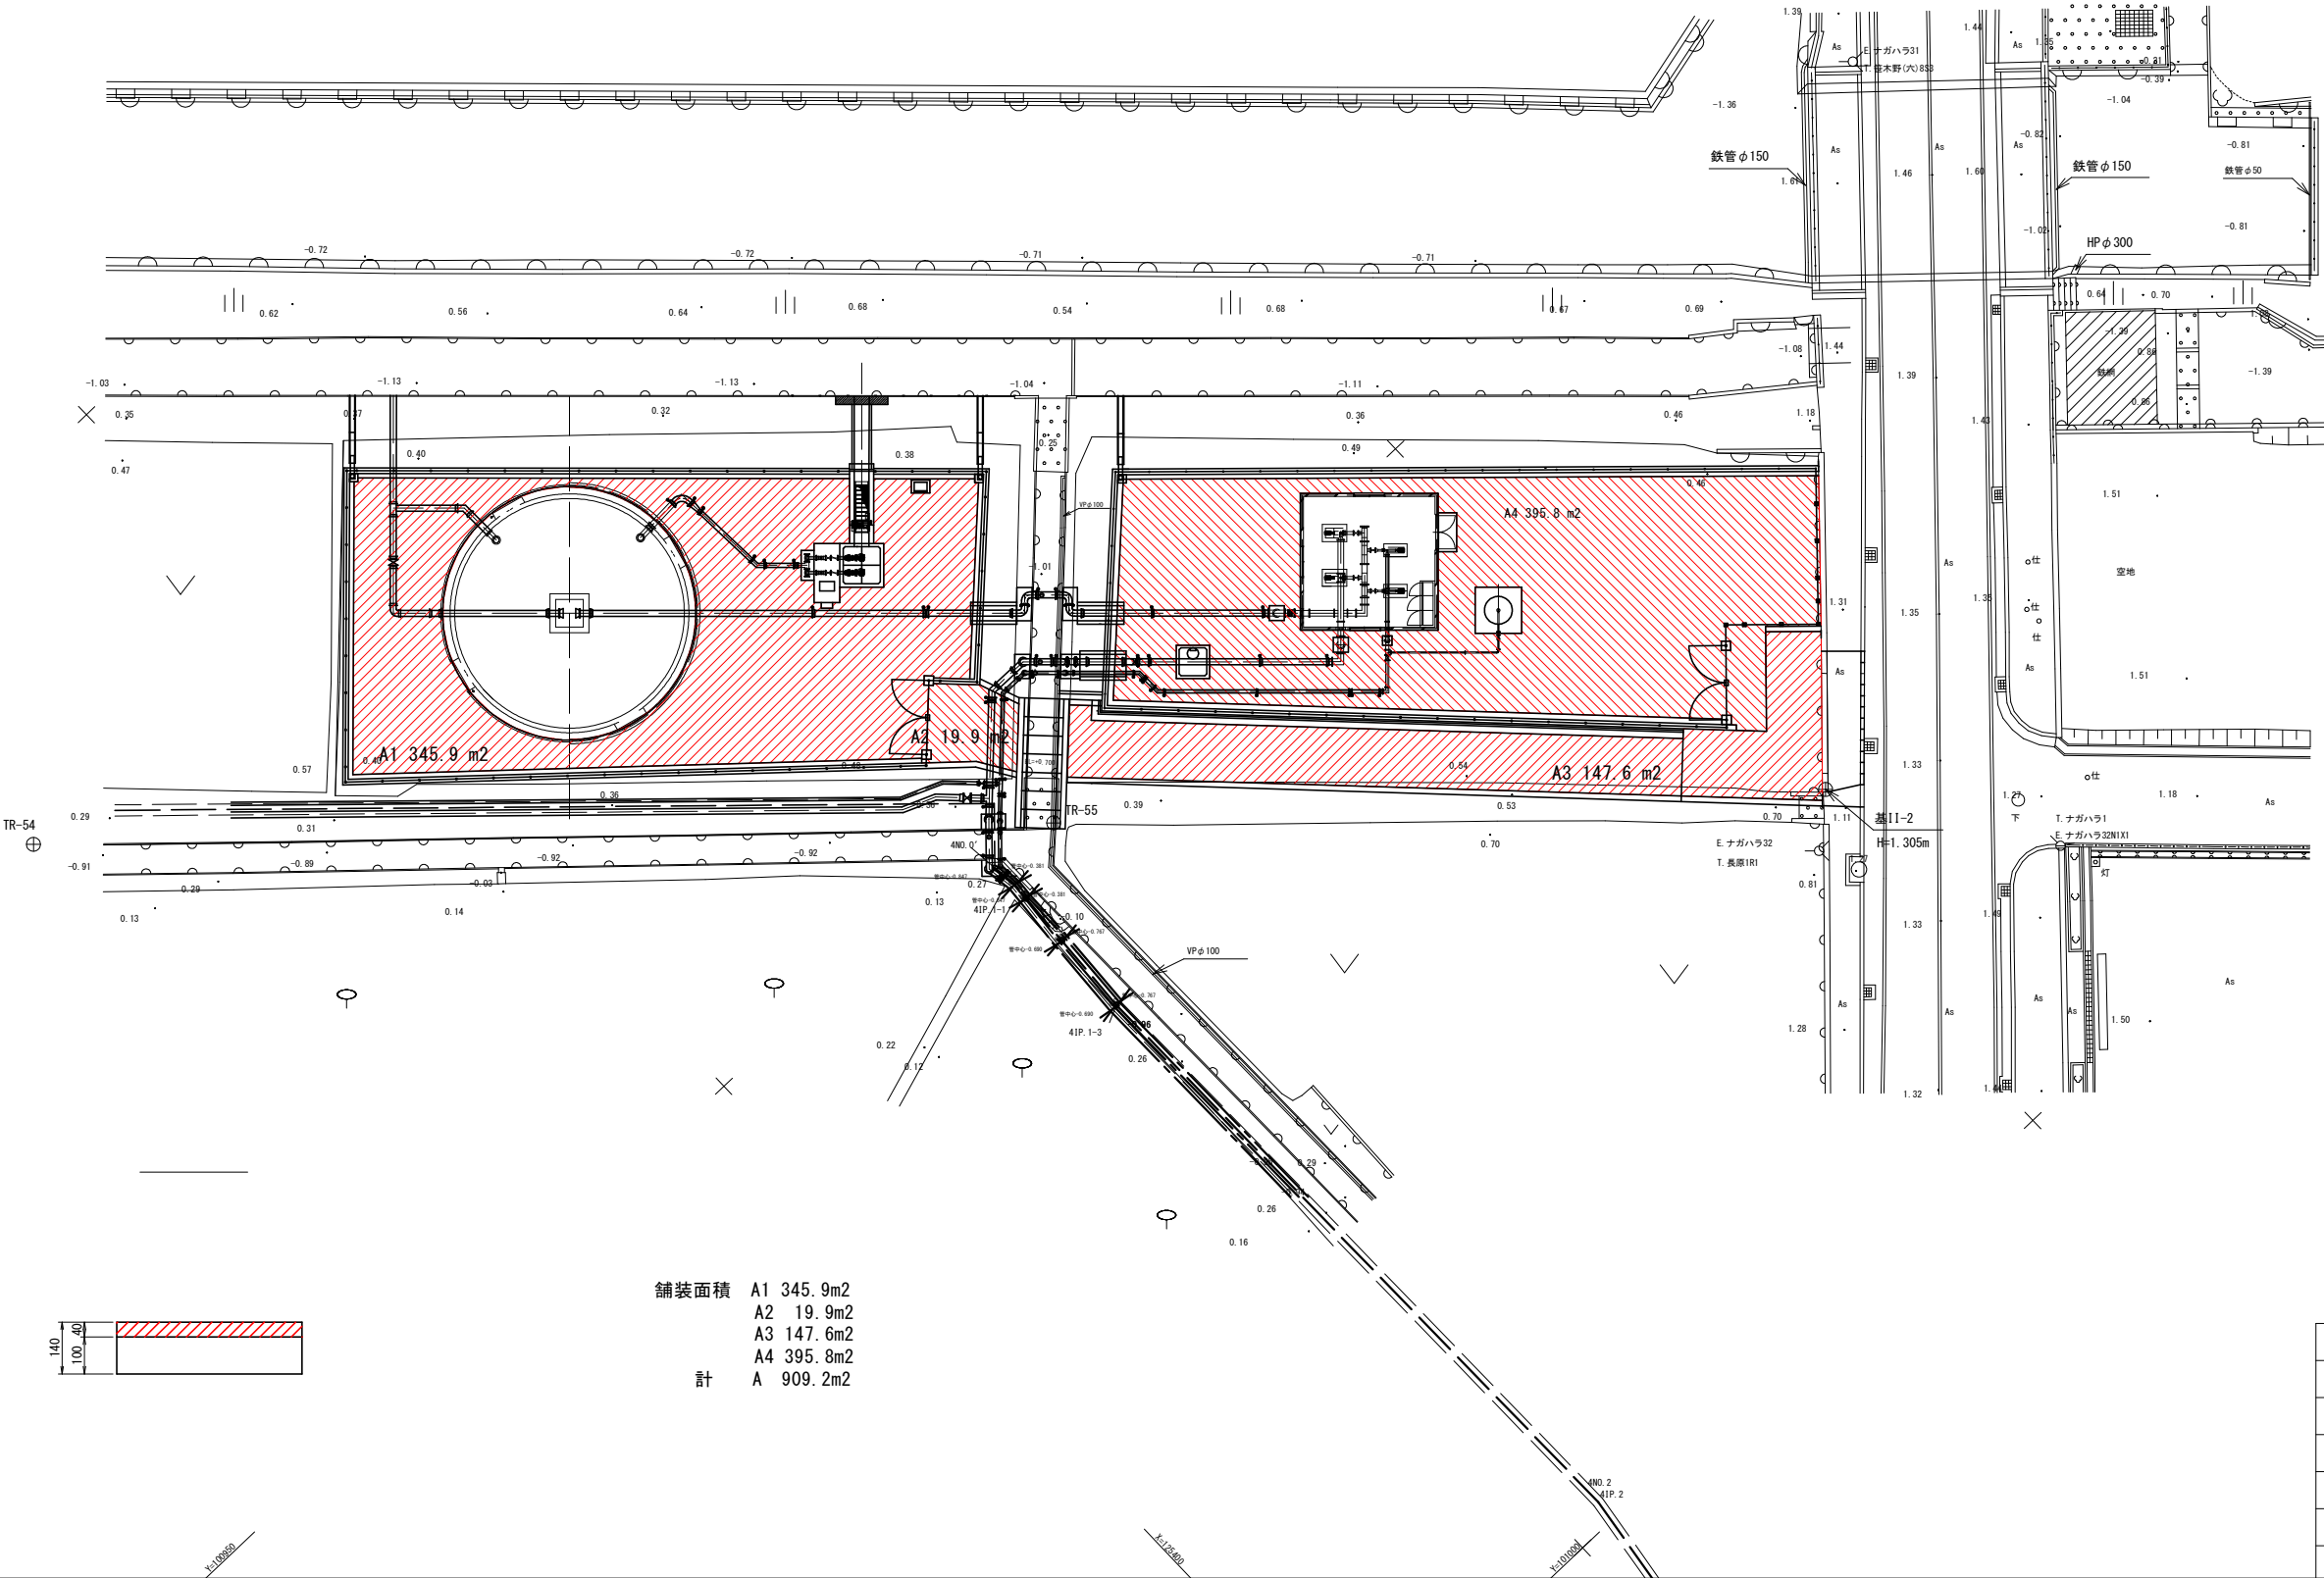

舗装面積 A1 345.9m2
A2 19.9m2
A3 147.6m2
A4 395.8m2
計 A 909.2m2

工事名	R7 総耕 地沈 下板 山の手工区管水路7工事 (担い手確保型)		
路線名等	下板地区		
工事箇所	板野郡松茂町		
図面名	機場整備工 舗装工平面図		
縮尺	1:200	図面番号	21 / 36
会社名			
事業者名	徳島県東部農林水産局<徳島>		

S=1:100




工事名	R7 徳耕 地沈 下板 山の手工区管水路7工事 (担い手確保型)		
路線名等	下板地区		
工事箇所	板野郡松茂町		
図面名	復旧工 平面図 (臨湾道路部)		
縮 尺	S=1:100	図面番号	22 / 36
会社名			
事業者名	徳島県東部農林水産局 <徳島>		

復旧工 構造図


S=1:30

S=1:30


擁壁工（重力式擁壁）

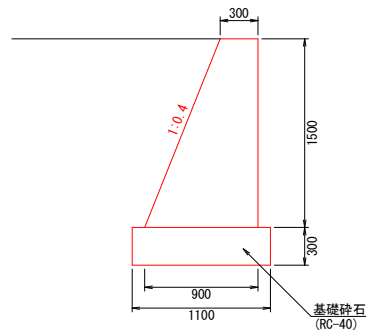

歩車道境界ブロック

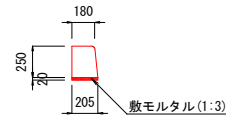

街渠工

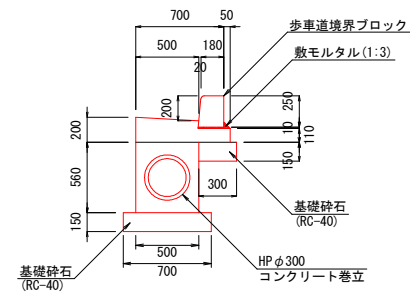


材料表(10m当たり)			
コンクリート (m3)	型枠 (m2)	モルタル (m3)	基礎材 (m2)
1.20	3.1	0.03	3.0

HP φ300 コンクリート巻立			
材料表(10m当たり)			
コンクリート (m3)	型枠 (m2)	HP φ300 (m)	基礎材 (m2)
1.78	11.2	10.0	7.0

鋪裝工

$$S=1/10$$


歩道（車両乗入れ有）

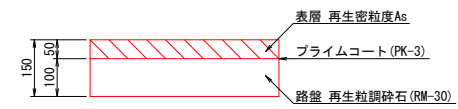

歩道（車両乗入れ無）




車道

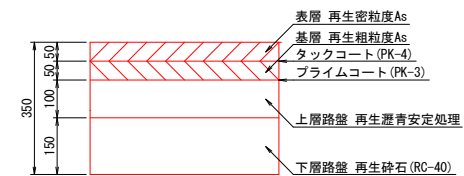


転落防止策工

S=1 : 20

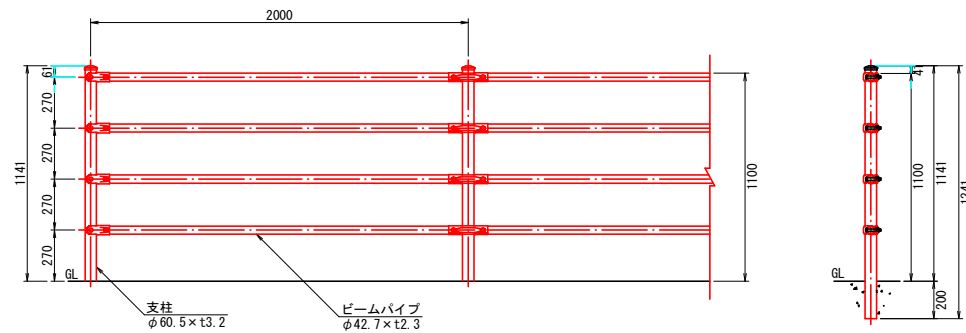

工事名	R7 徳耕 地沈 下板 山の手工区管水路7工事 (担い手確保型)		
路線名等	下板地区		
工事箇所	板野郡松茂町		
図面名	復旧工 構造図		
縮 尺	S=1:30	図面番号	23 / 36
会社名			
事業者名	徳島県東部農林水産局<徳島>		

S=1:100

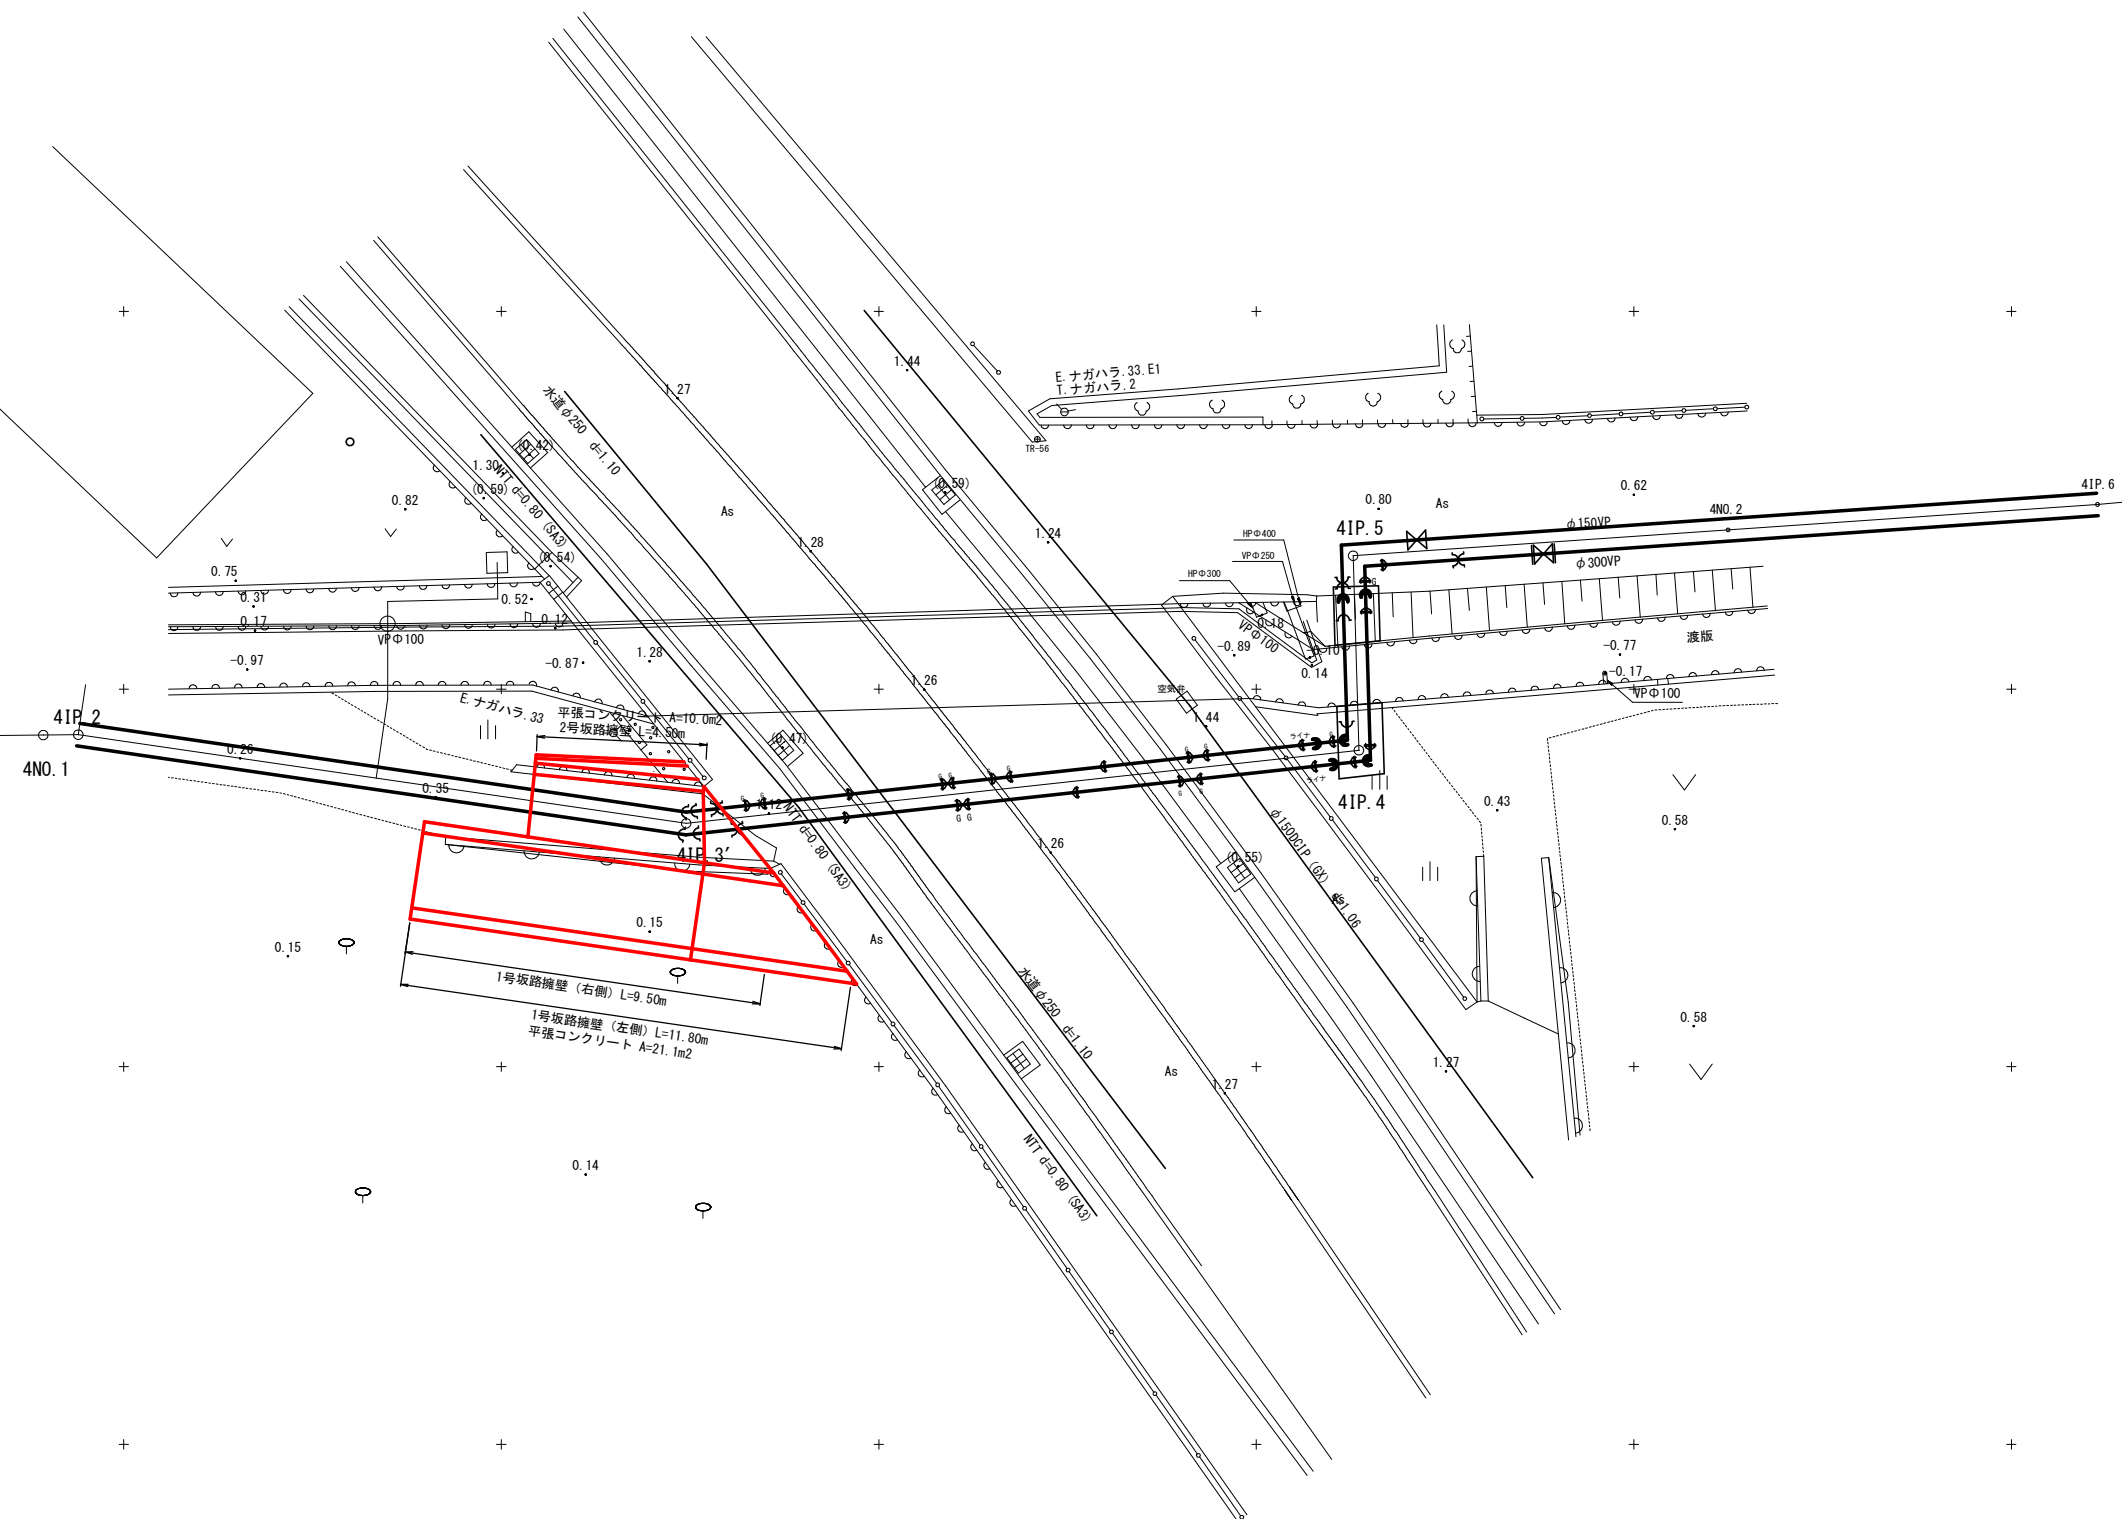


工事名	R7 徳耕 地沈 下板 山の手工区管水路7工事 (担い手確保型)		
路線名等	下板地区		
工事箇所	板野郡松茂町		
図面名	復旧工 坂路工平面図		
縮 尺	S=1:100	図面番号	24 / 36
会社名			
事業者名	徳島県東部農林水産局＜徳島＞		

復旧工 坂路工構造図


1号坂路擁壁展開図（左側）

S=1:50

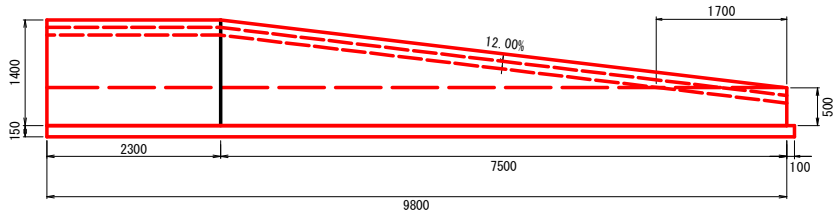


2号坂路擁壁展開図

S=1:50

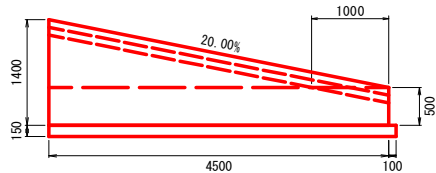


平張コンクリート

S=1:20

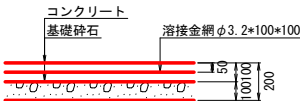


1号坂路擁壁展開図（右側）

S=1:50

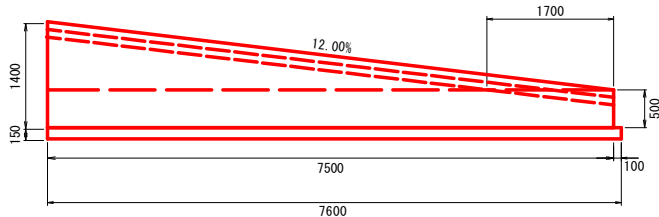


1号坂路擁壁

S=1:20

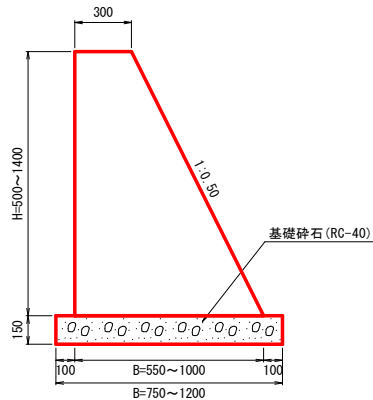


2号坂路擁壁

S=1:20

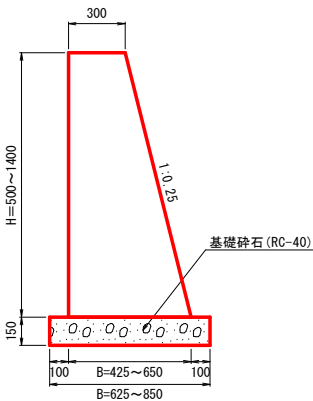




坂路工断面図

S=1:50

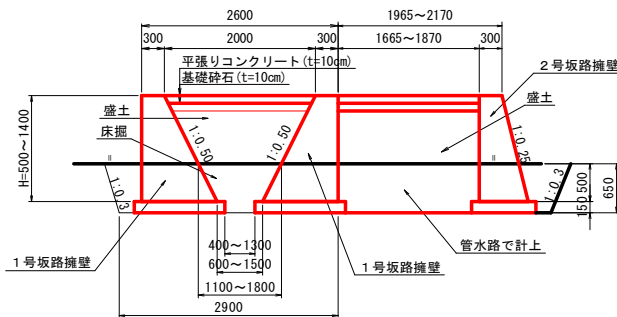


工事名	R 7 徳耕 地沈 下板 山の手工区管水路7工事 (担い手確保型)			
路線名等	下板地区			
工事箇所	板野郡松茂町			
図面名	復旧工 坂路工構造図			
縮尺	図示	図面番号	25	／ 36
会社名				
事業者名	徳島県東部農林水産局＜徳島＞			


復旧工 歩車道境界ブロック詳細図

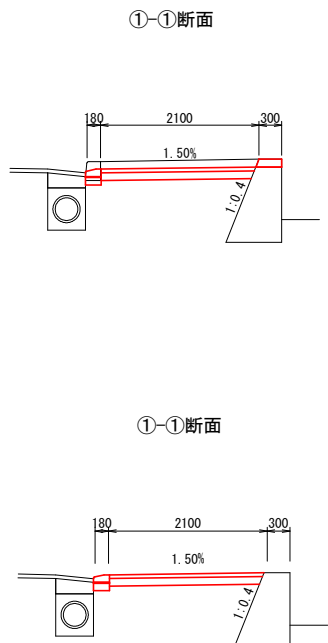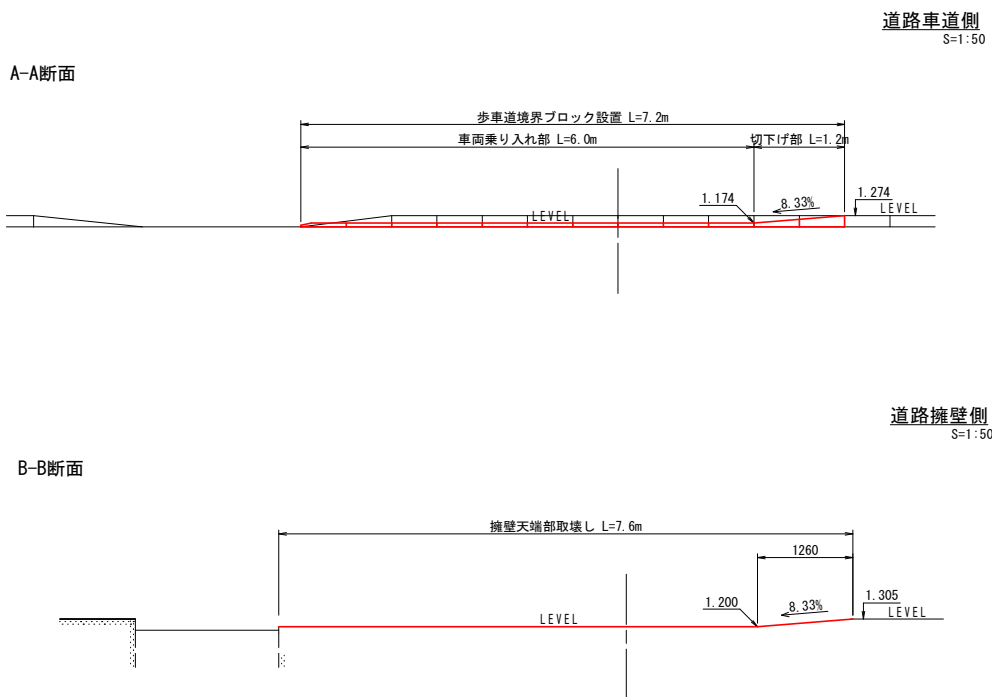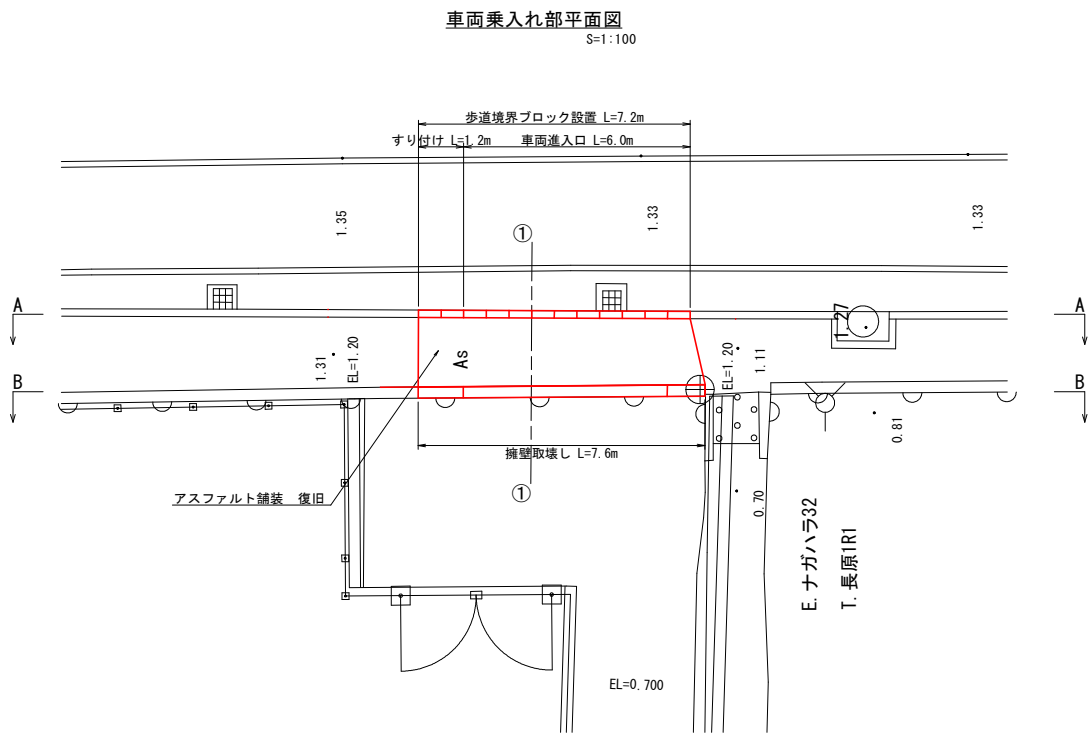


歩車道境界ブロック
S=1:20

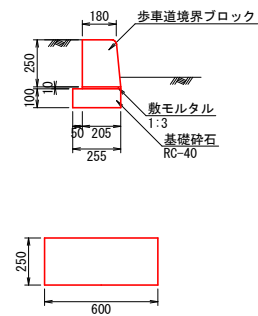




歩車道境界ブロック切下げ用
S=1:20

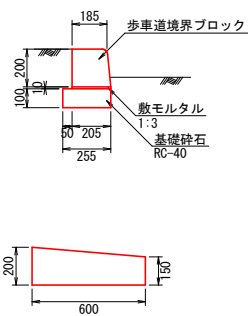

歩車道境界ブロック車両乗り入れ用
S=1:20


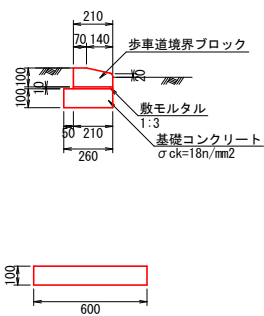


As舗装復旧
S=1/10

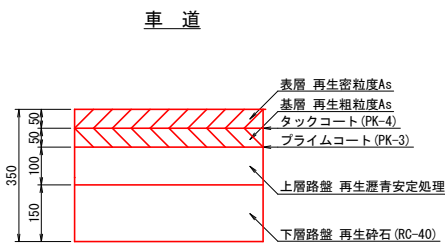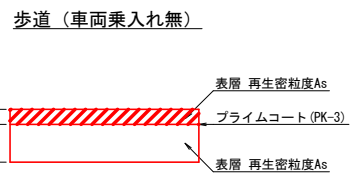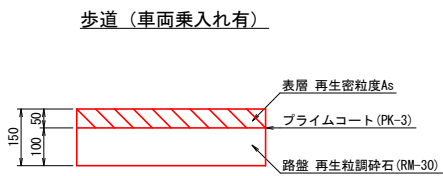

工事名	R7 徳耕 地沈 下板 山の手工区管水路7 工事 (担い手確保型)			
路線名等	下板地区			
工事箇所	板野郡松茂町			
図面名	復旧工 乗入れ部詳細図			
縮尺	図示	図面番号	26	/ 36
会社名				
事業者名	徳島県東部農林水産局<徳島>			

付帯工 渡版(1)細図

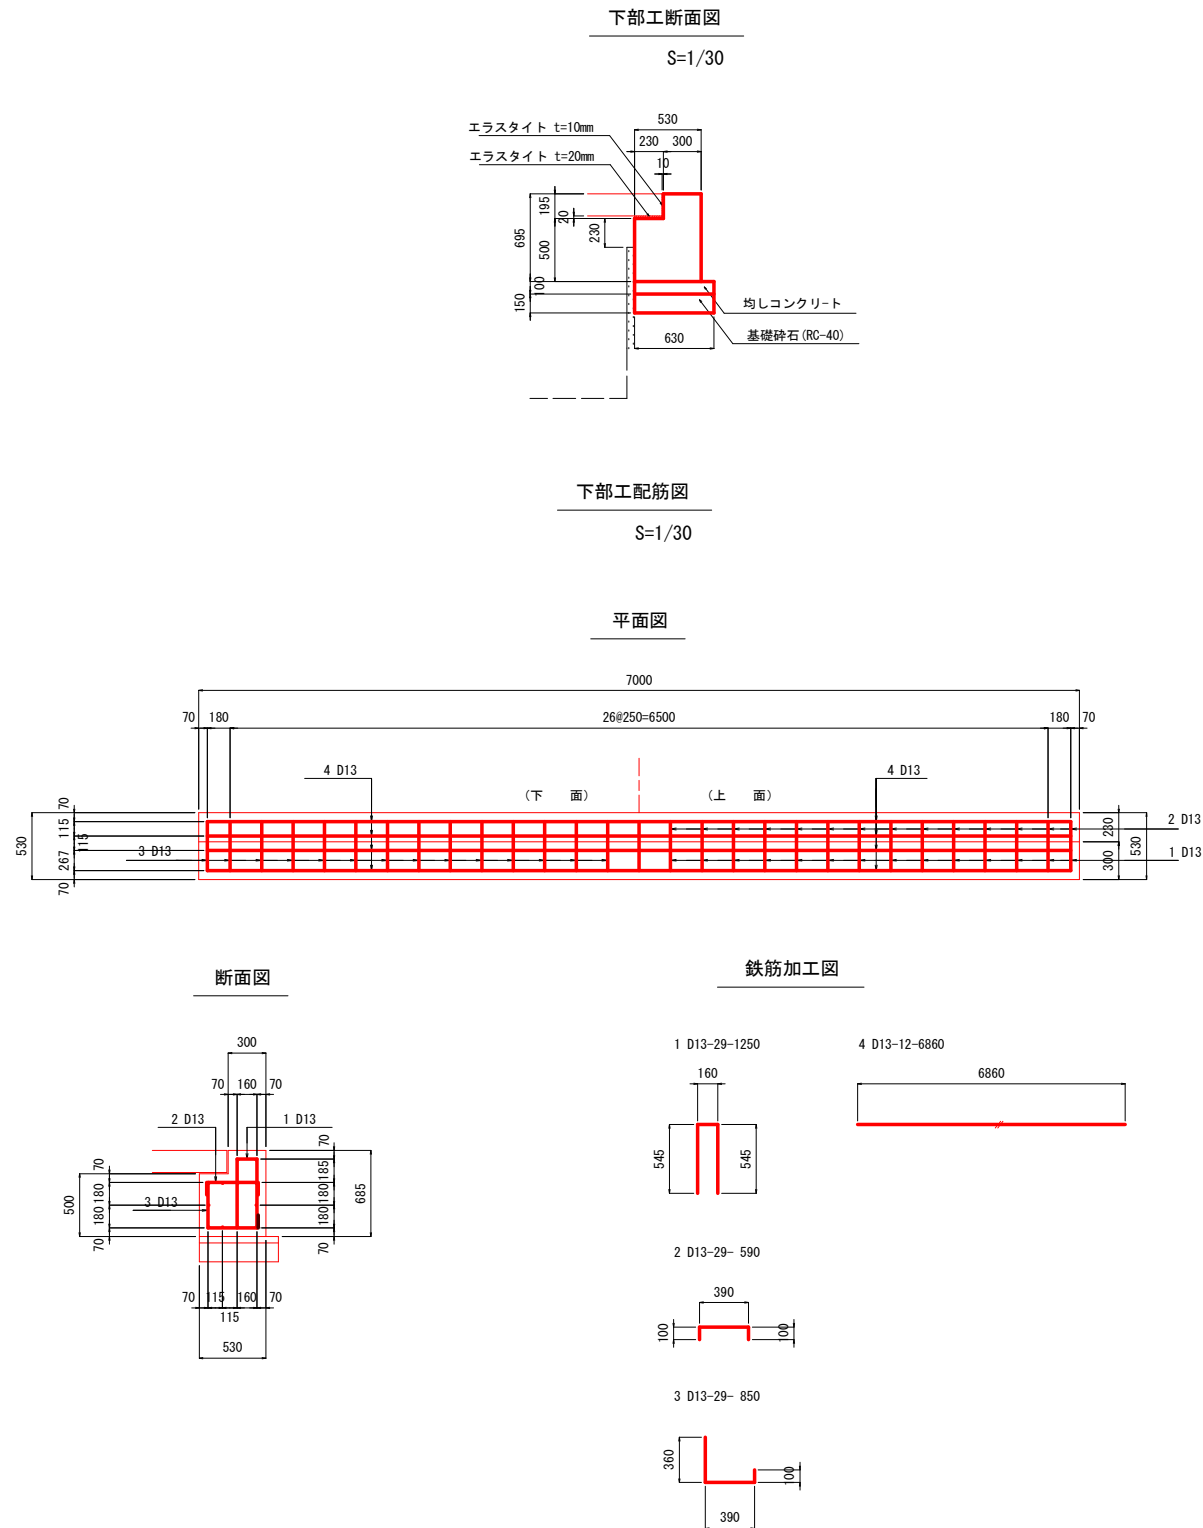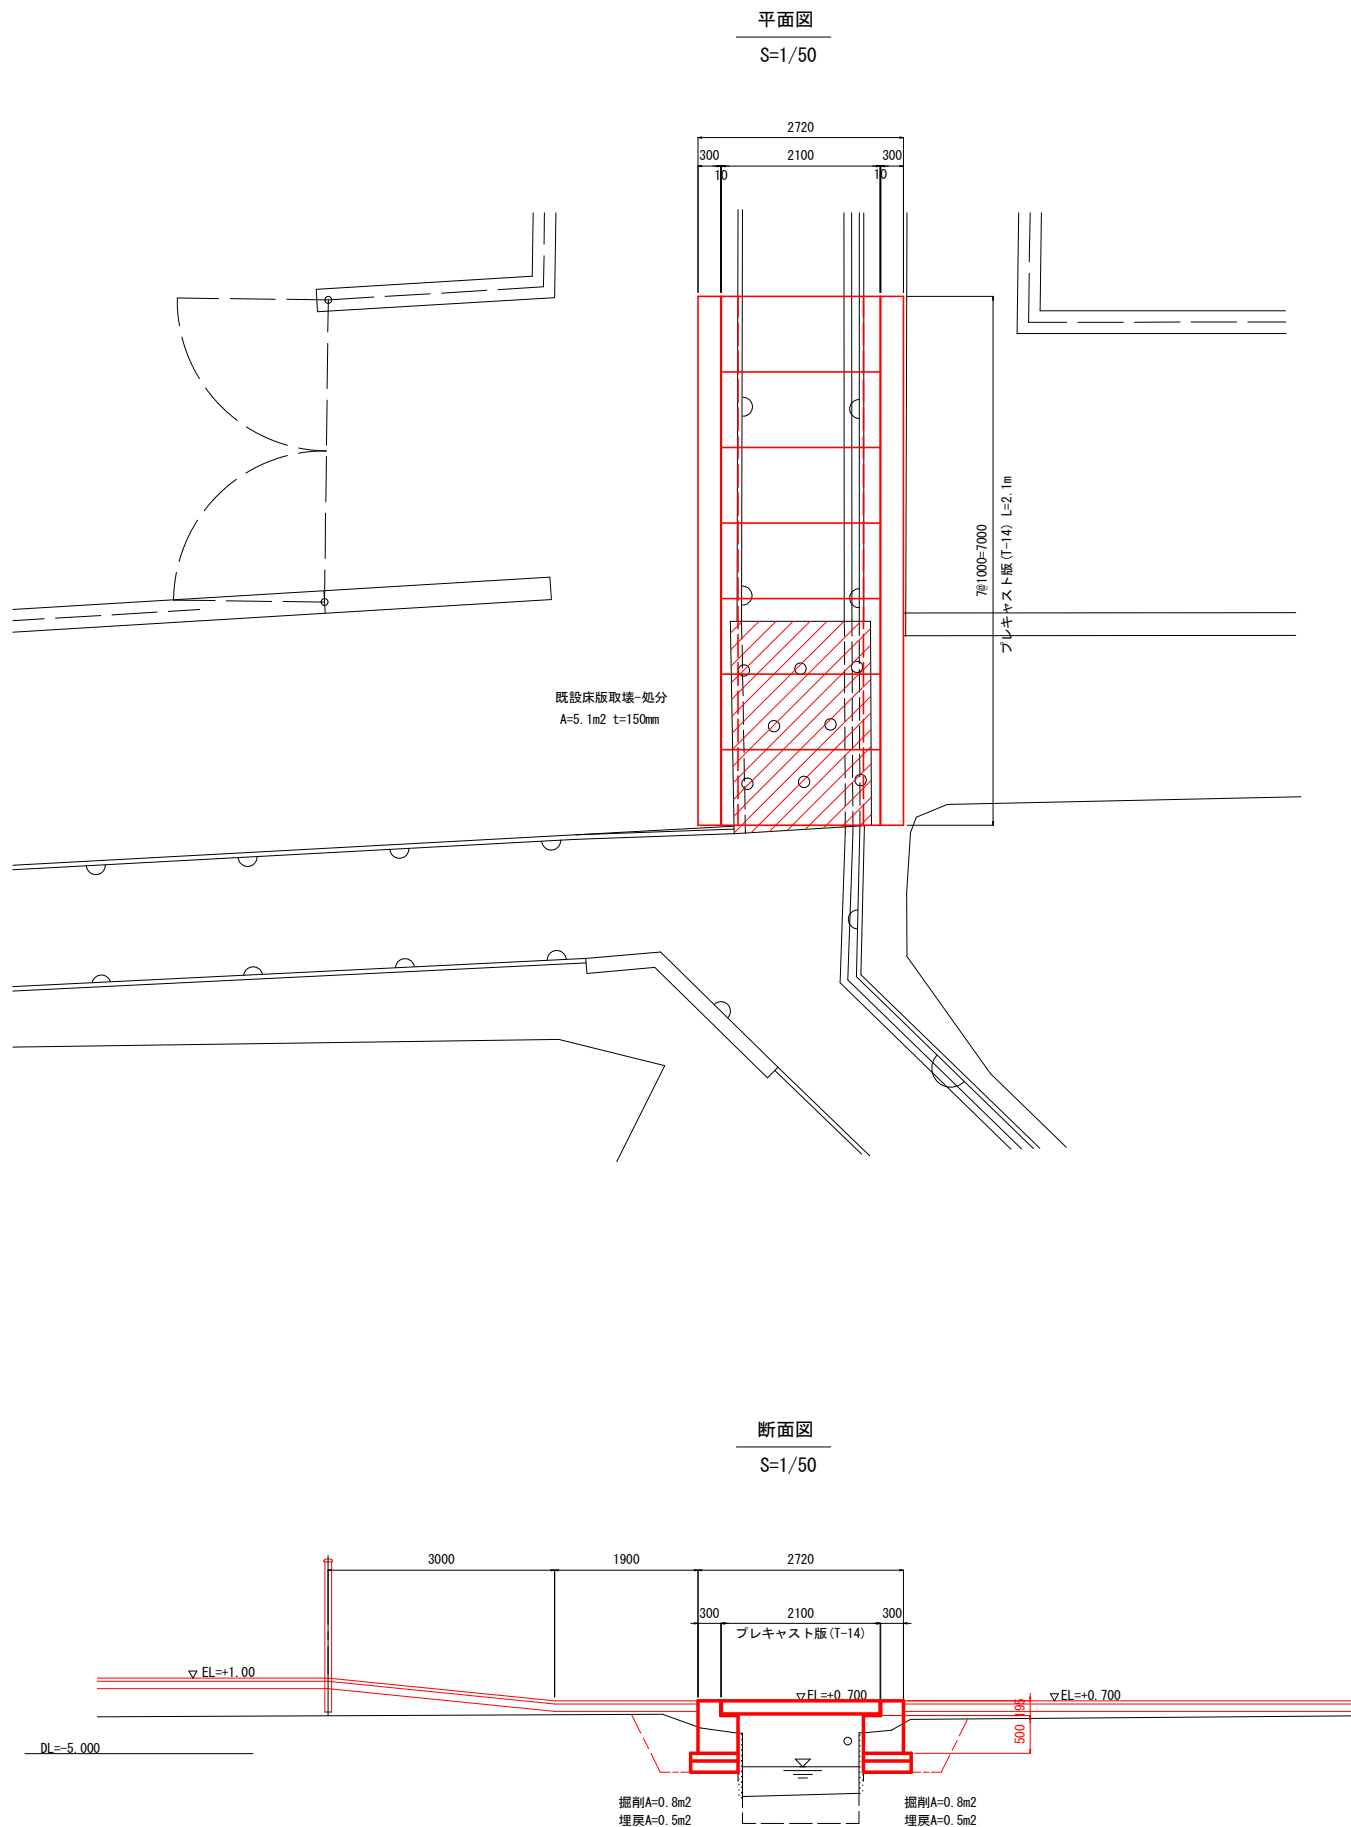


鉄筋質量表

記号	径	長さ (mm)	本数	単位質量 (Kg/m)	1本当り質量 (Kg)	質量 (Kg)
1	D13	1250	29	0.995	1.244	36.1
2	D13	590	29	0.995	0.587	17.0
3	D13	850	29	0.995	0.846	24.5
4	D13	6860	12	0.995	6.826	81.9
合 計				D13 (SD345)	159.5	Kg
総質量					159.5	Kg

工事名	R7 徳耕 地沈 下板 山の手工区管水路7工事 (担い手確保型)				
路線名等	下板地区				
工事箇所	板野郡松茂町				
図面名	付帯工 渡版(1)詳細図				
縮 尺	図示	図面番号	27	/	36
会社名					
事業者名	徳島県東部農林水産局<徳島>				

仮設工 平面図



S=1:200

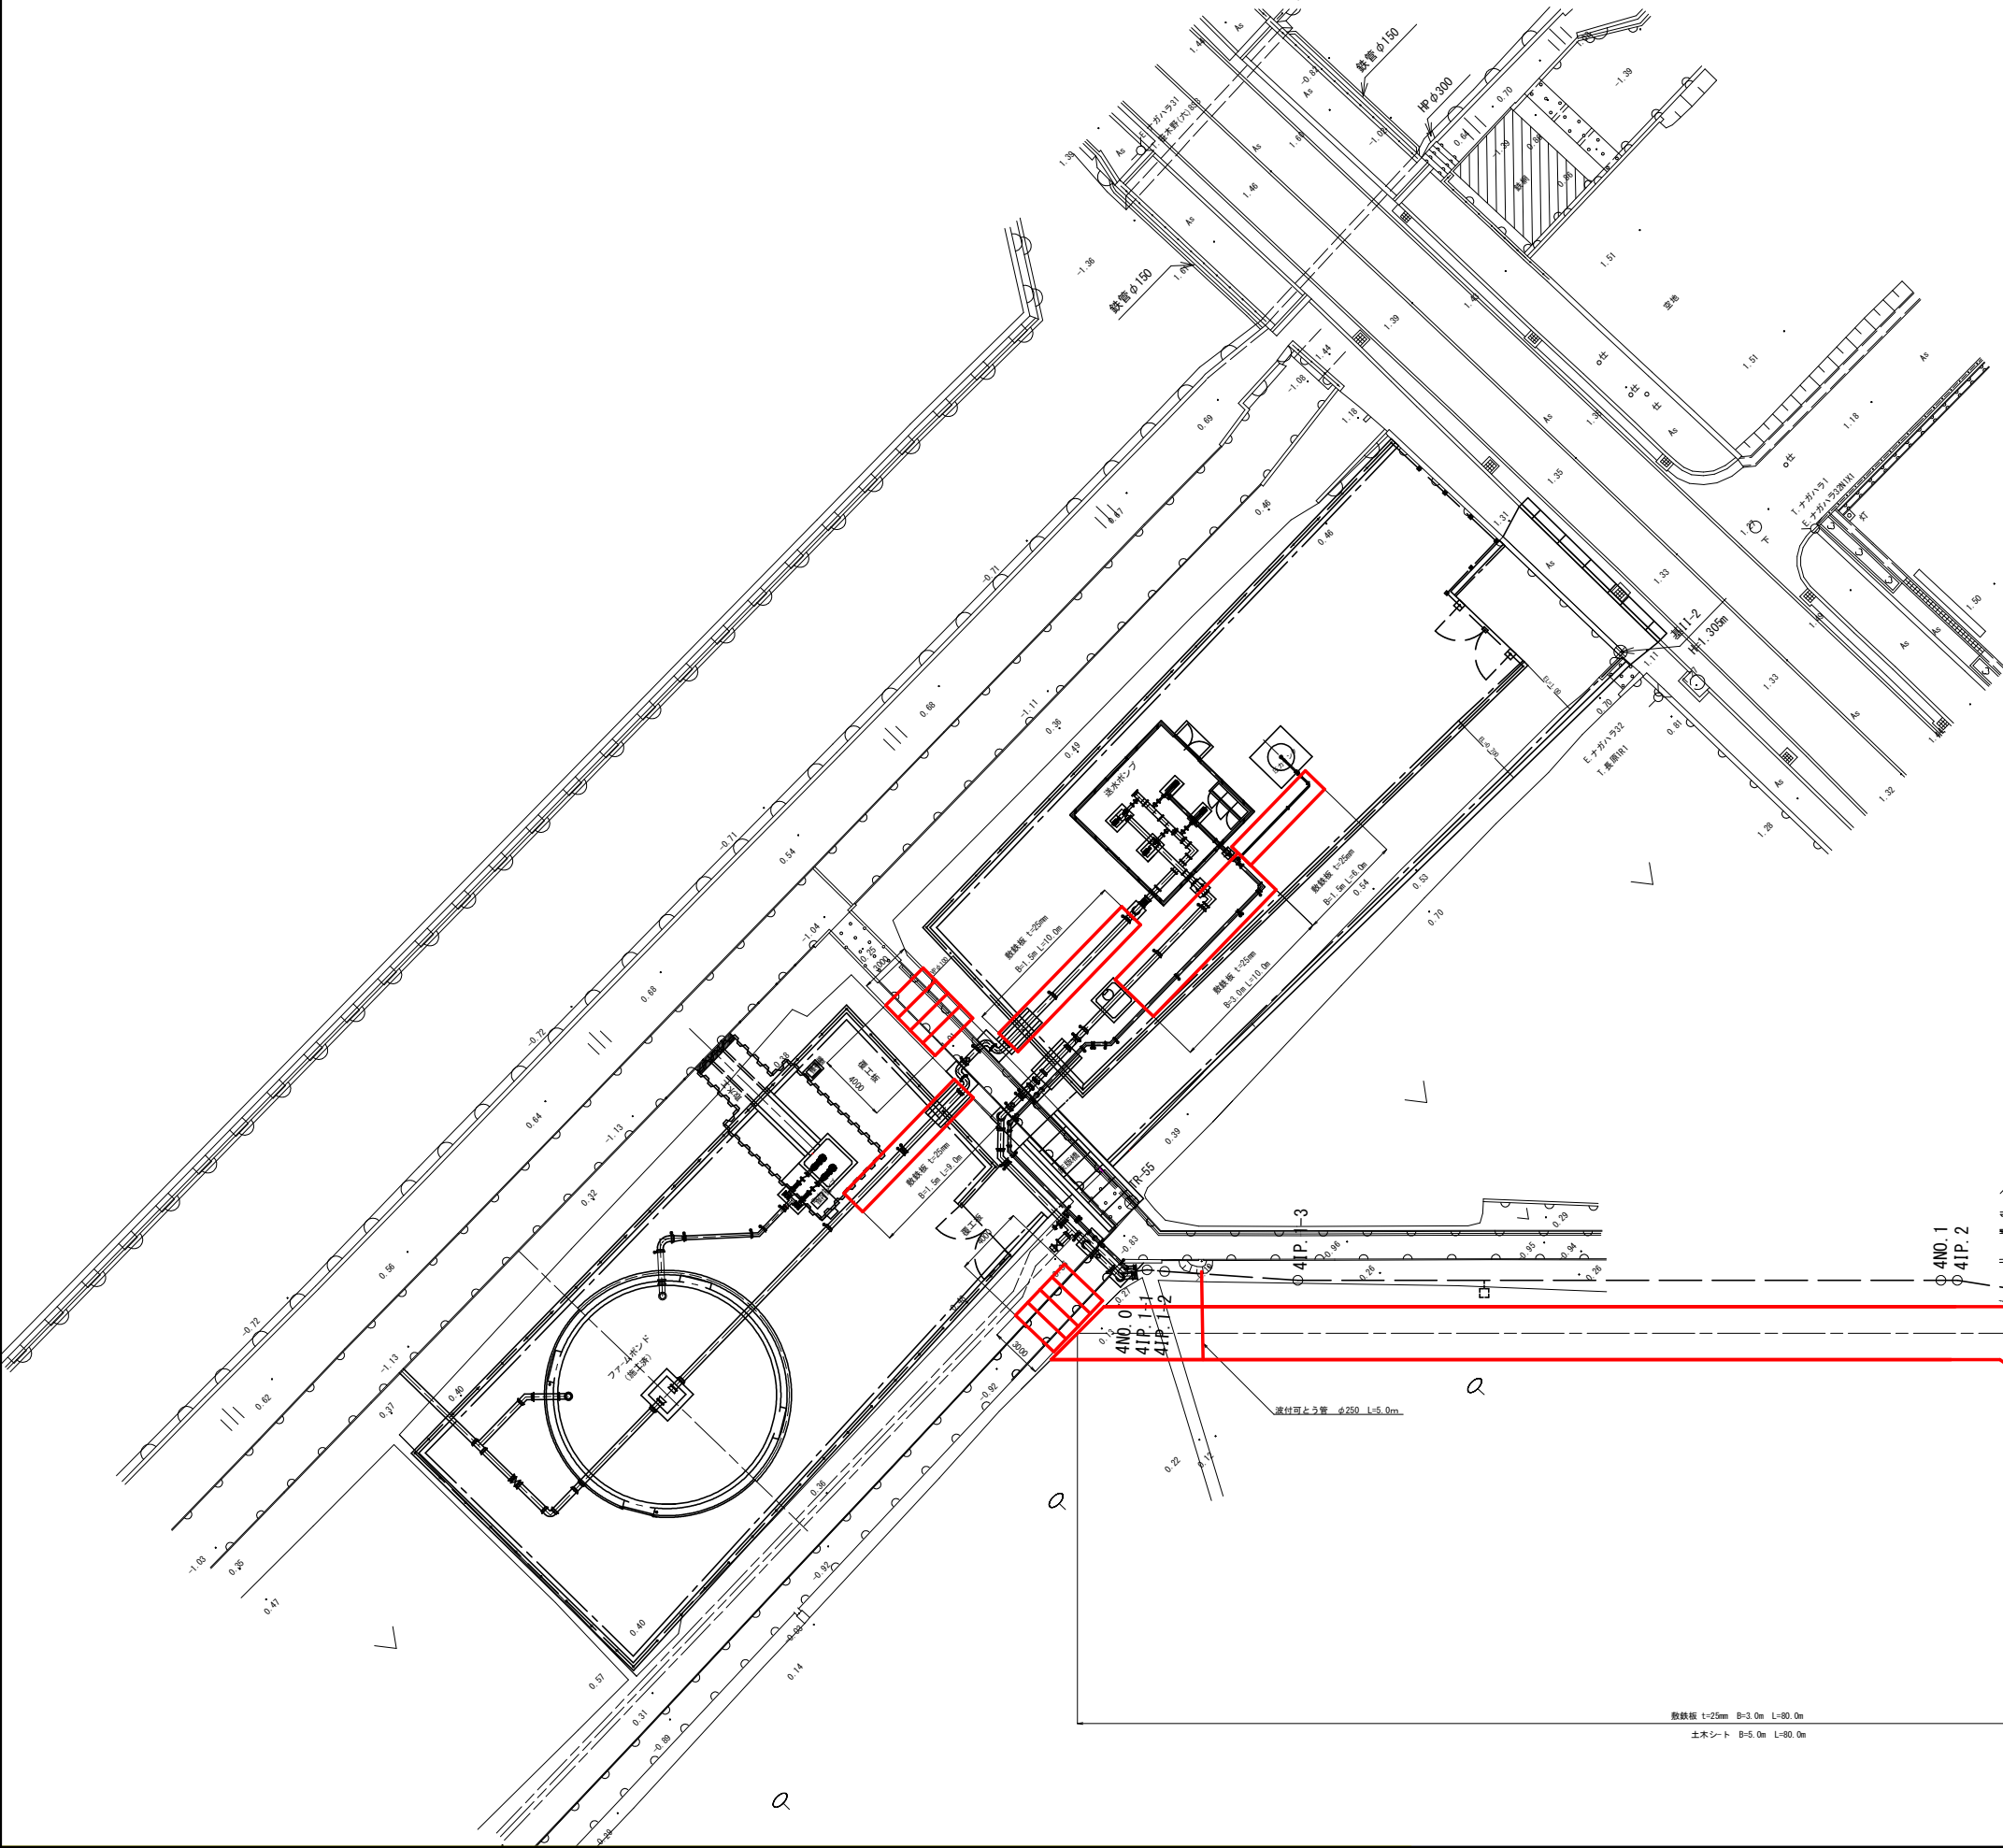

仮 橋 工

横断面

S=1/30

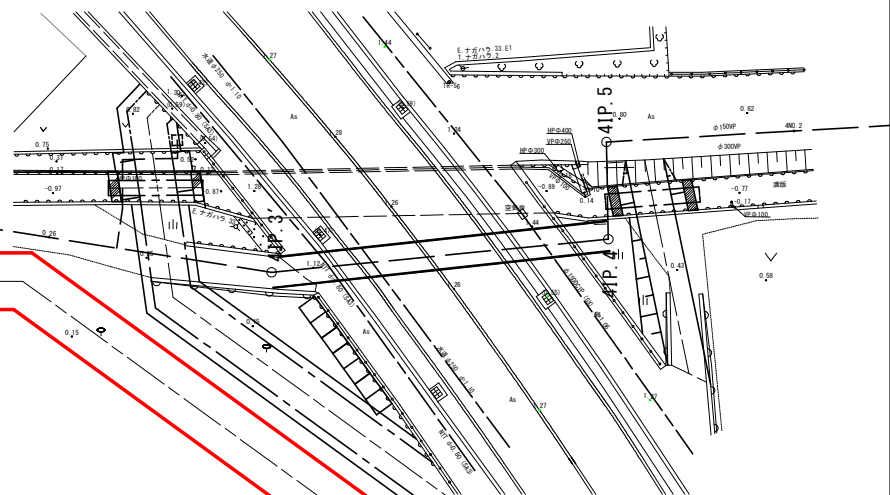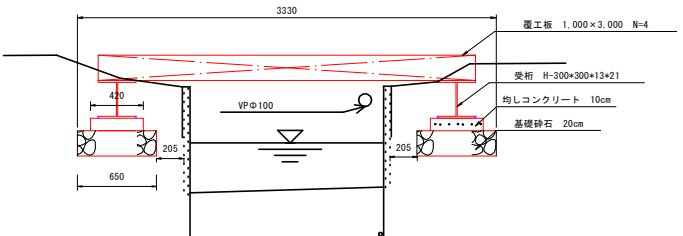


敷設板 t=25mm B=3.0m L=80.0m
土間シート B=5.0m L=80.0m

工事名	R7徳耕 地沈 下板 山の手工区管水路7工事 (担い手確保型)		
路線名等	下板地区		
工事箇所	板野郡松茂町		
図面名	仮設工 平面図		
縮 尺	S=1:200	図面番号	28 / 36
会社名			
事業者名	徳島県東部農林水産局<徳島>		


仮設工 平面図（一次施工）

S=1:100

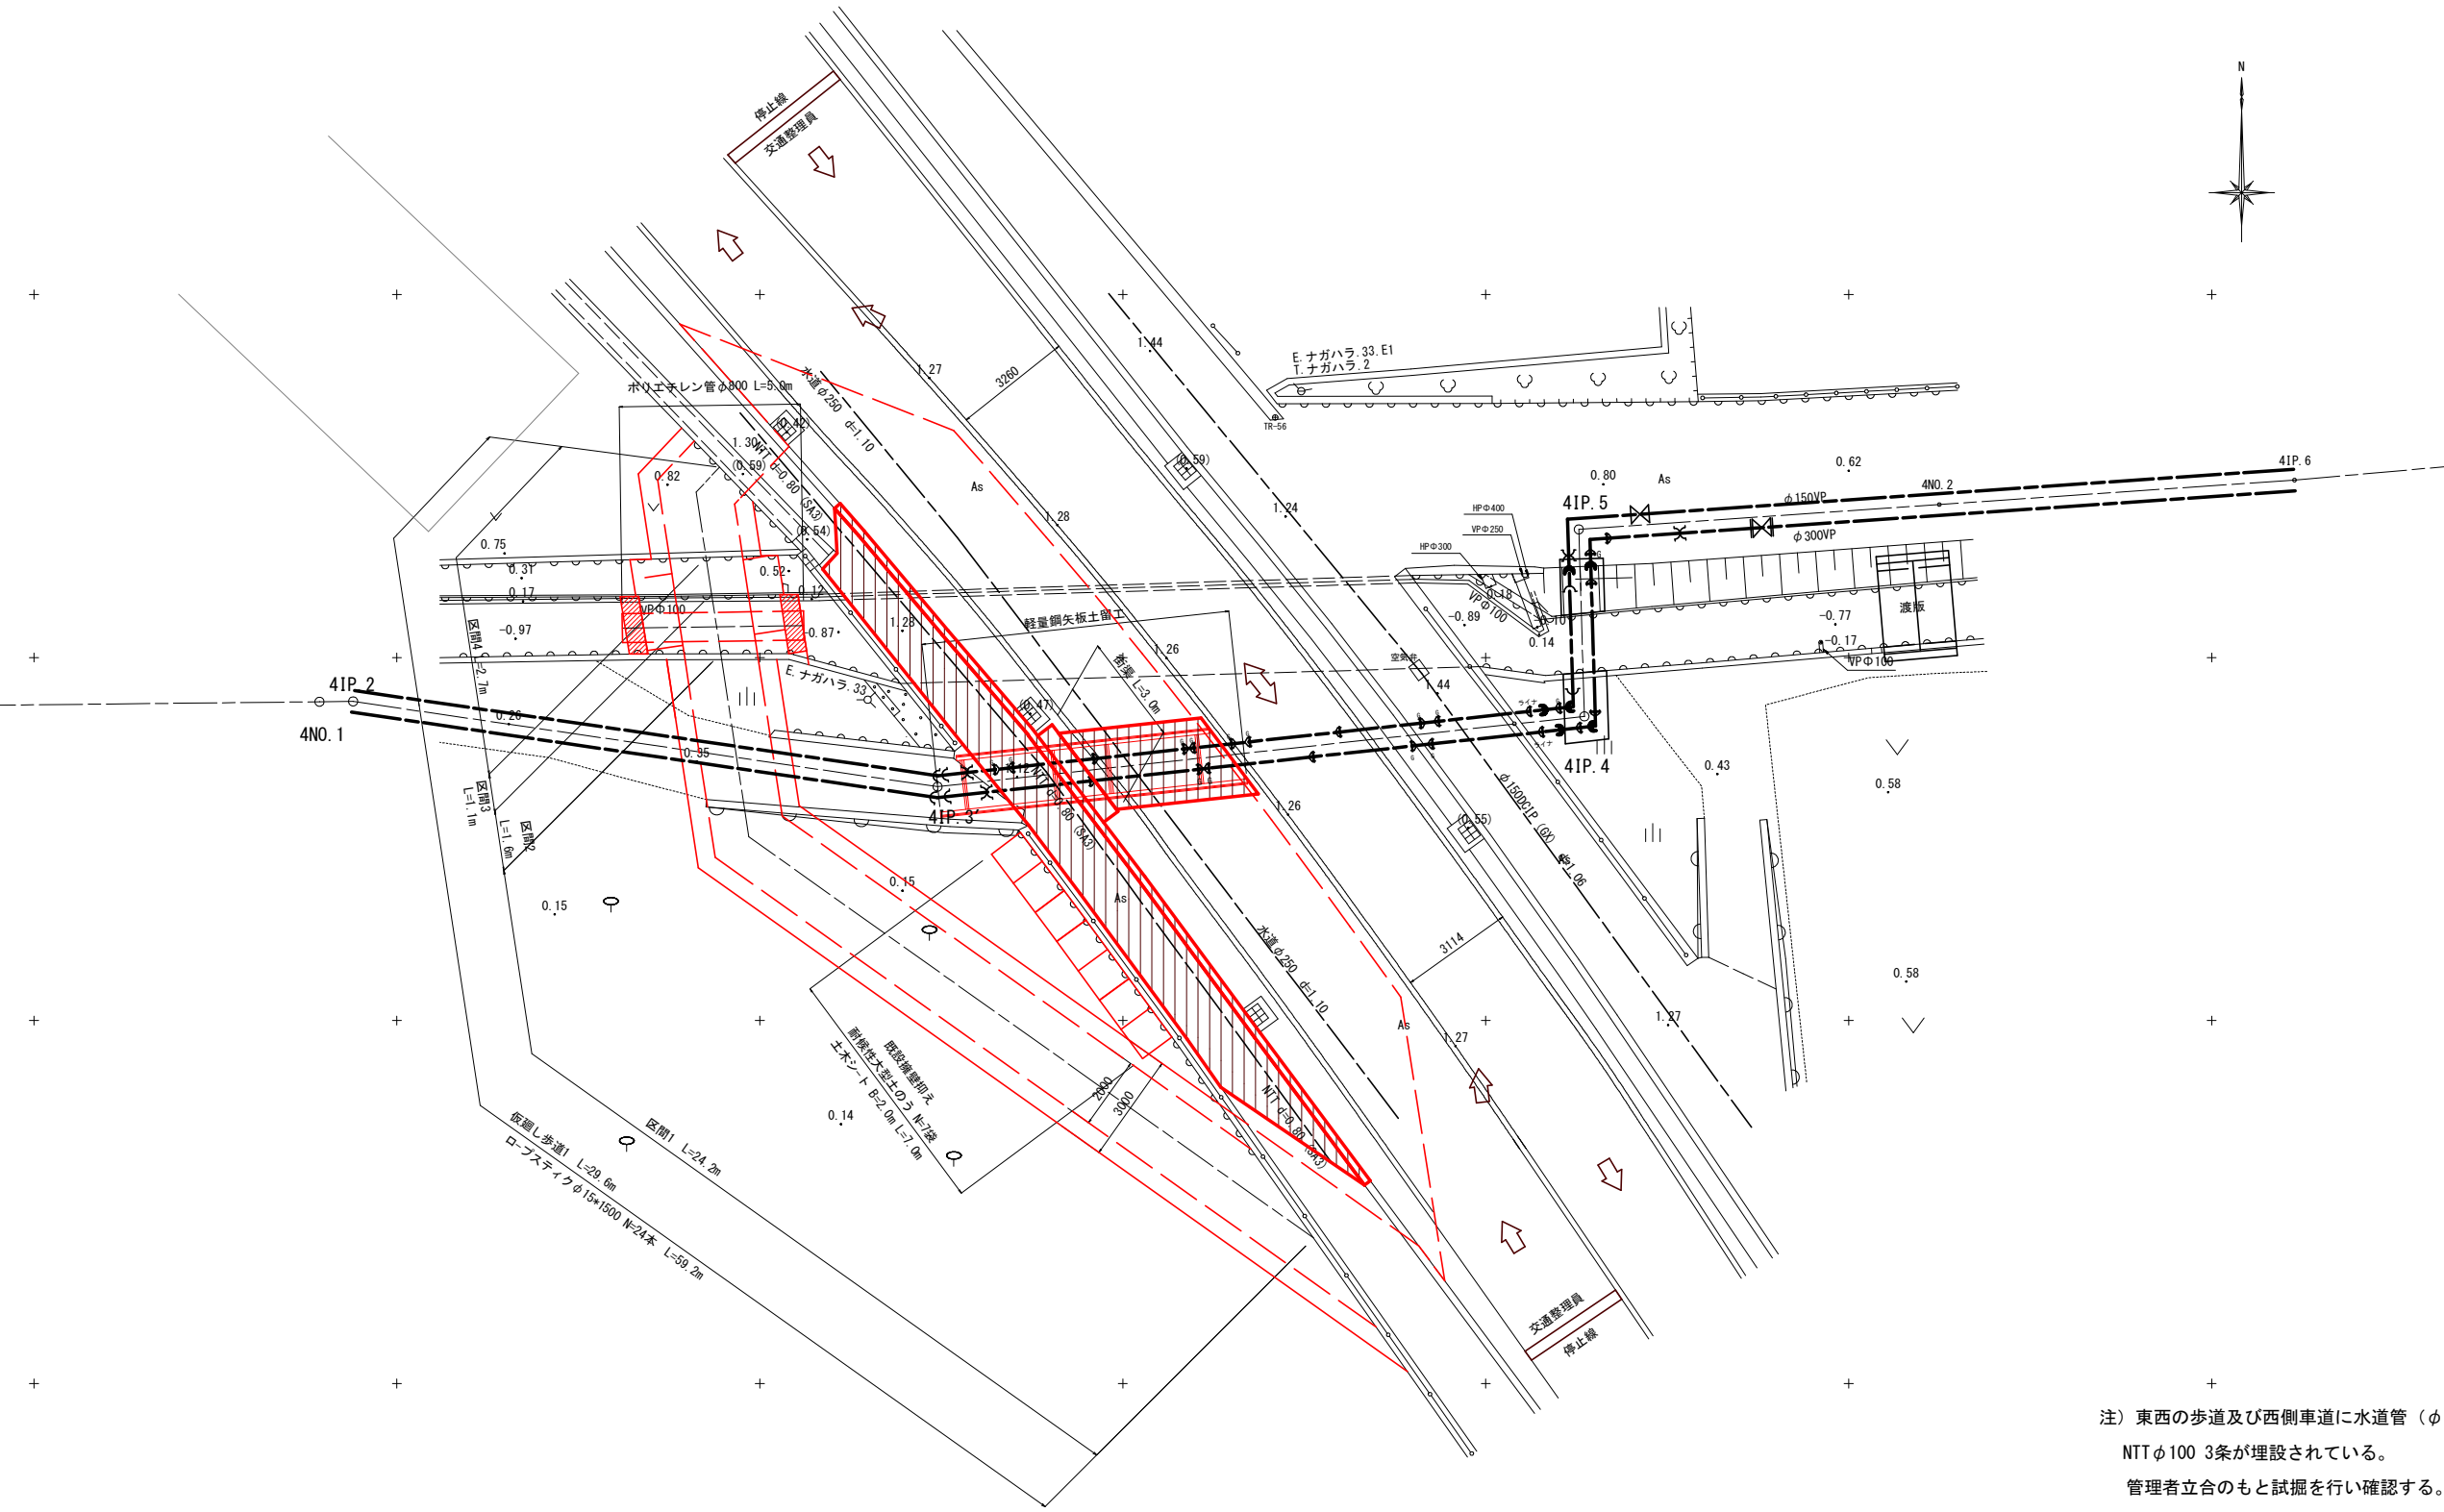

注) 東西の歩道及び西側車道に水道管 (φ150-φ250)
NTTφ100 3条が埋設されている。
管理者立合のもと試掘を行い確認する。

工事名	R7 徳耕 地沈 下板 山の手工区管水路7 工事 (担い手確保型)		
路線名等	下板地区		
工事箇所	板野郡松茂町		
図面名	仮設工 平面図 (一次施工)		
縮 尺	S=1:100	図面番号	29 / 36
会社名			
事業者名	徳島県東部農林水産局<徳島>		

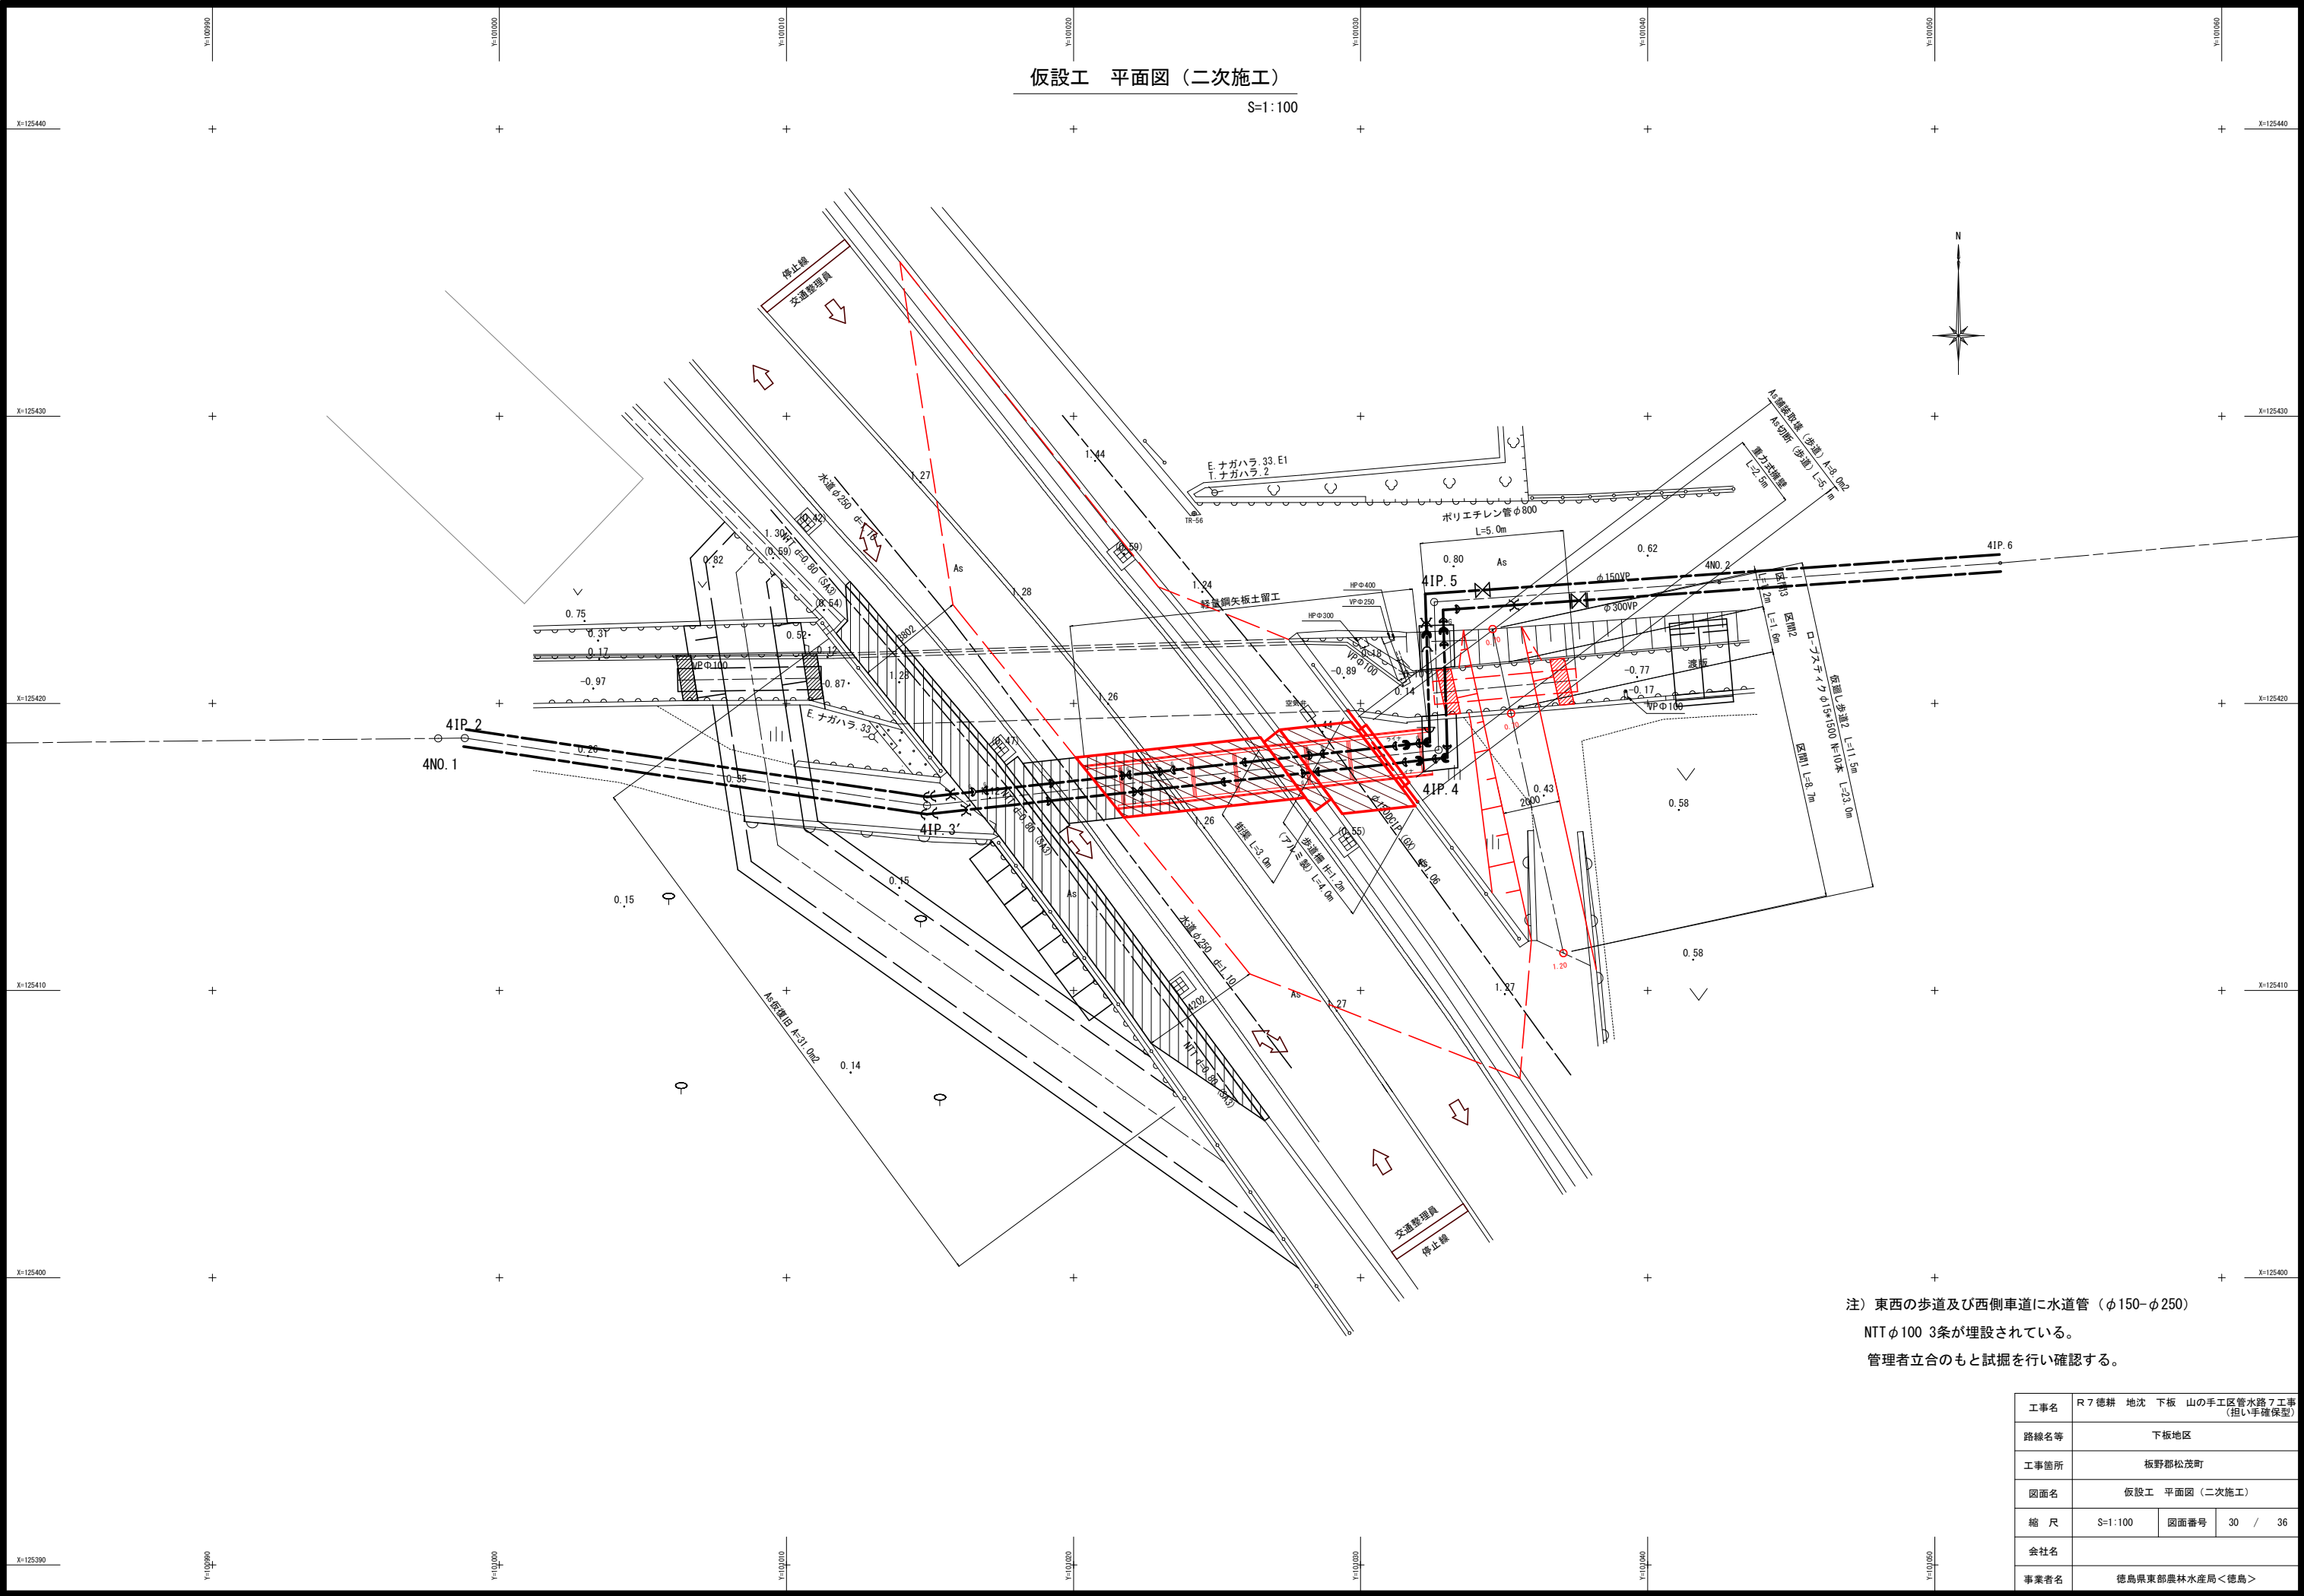


工事名	R 7 徳耕 地沈 下板 山の手工区管水路7工事 (担い手確保型)		
路線名等	下板地区		
工事箇所	板野郡松茂町		
図面名	仮設工 平面図（二次施工）		
縮 尺	S=1：100	図面番号	30 / 36
会社名			
事業者名	徳島県東部農林水産局＜徳島＞		


仮設工 詳細図

S=1:50

仮設歩道工 断面図(一次施工)

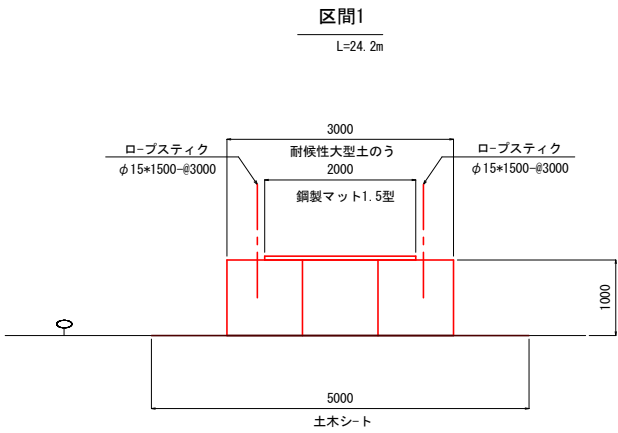


仮設歩道工 断面図(二次施工)

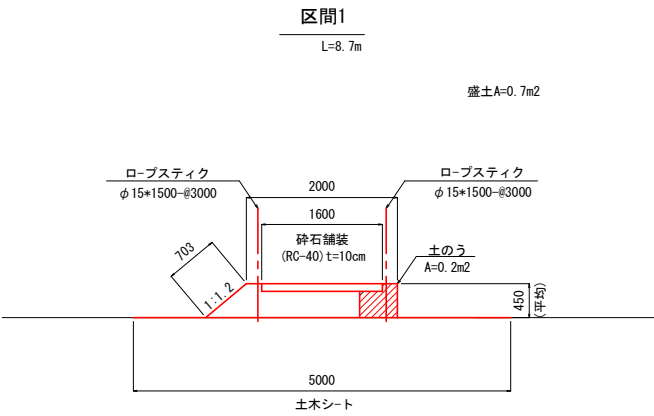


仮設土留工

平面図







一次施工

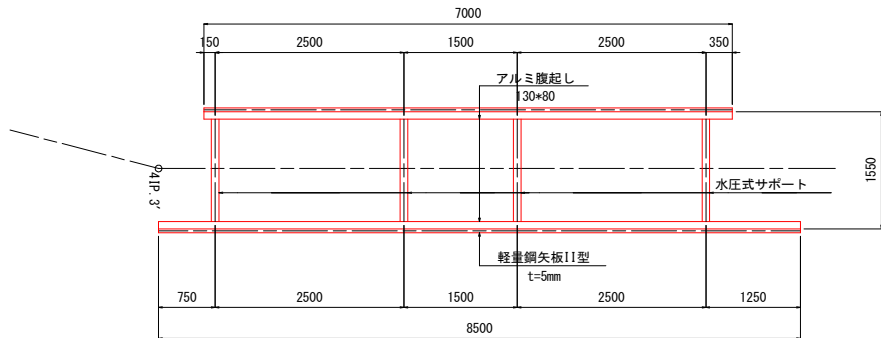

二次施工

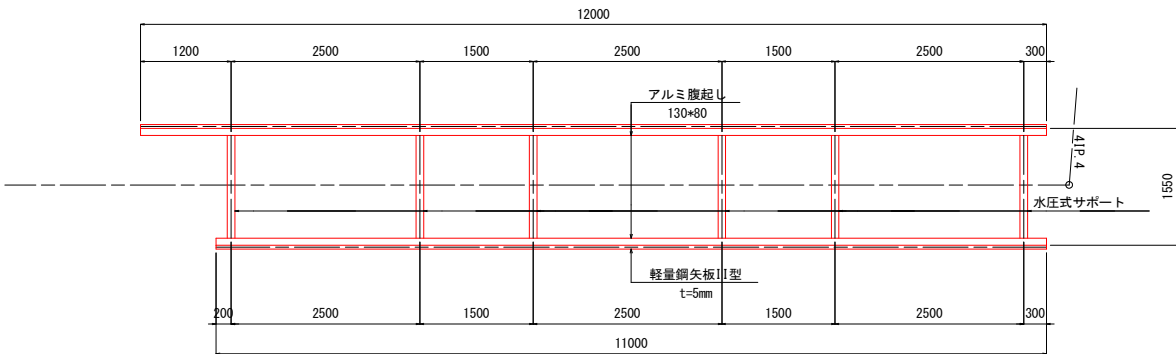

断面図

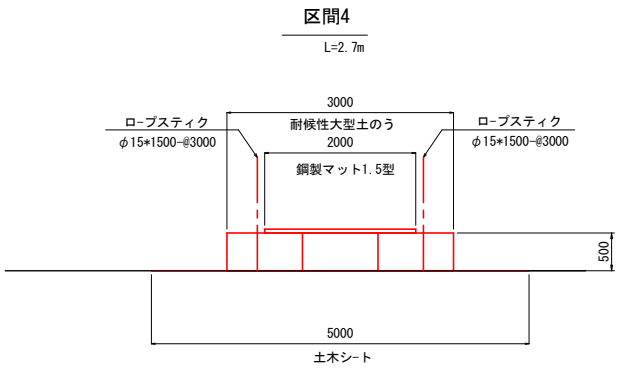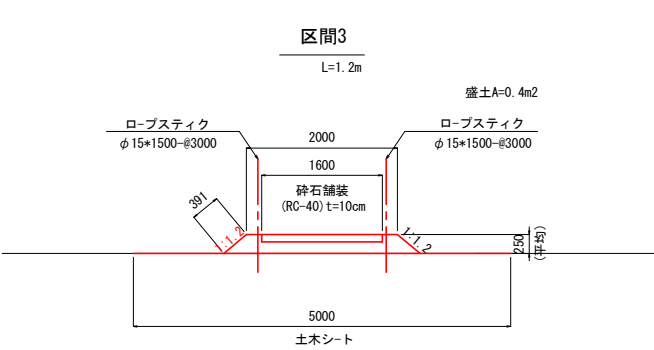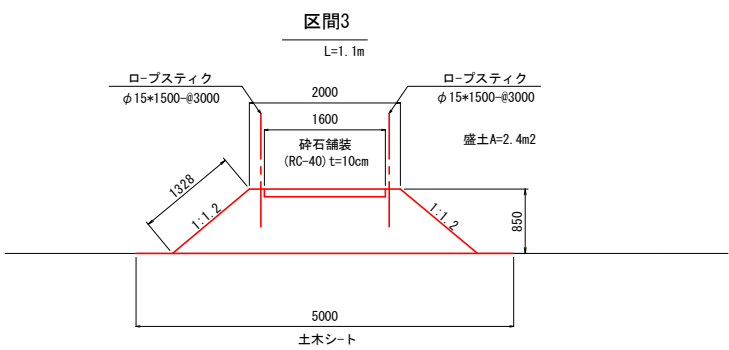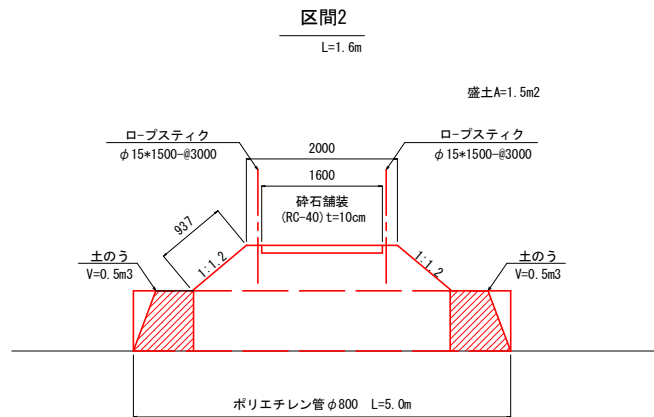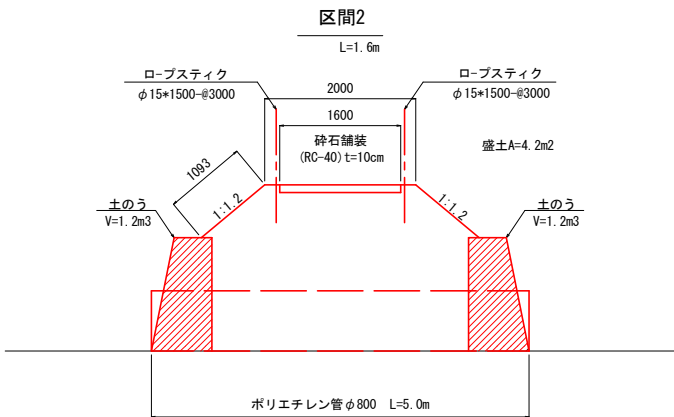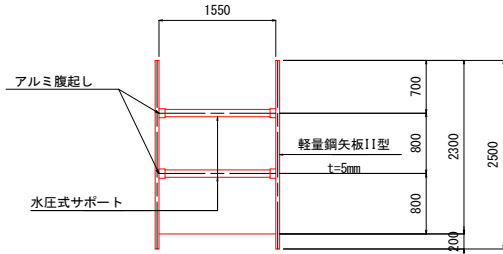


工事名	R7 徳耕 地沈 下板 山の手工区管水路7工事 (担い手確保型)		
路線名等	下板地区		
工事箇所	板野郡松茂町		
図面名	仮設工 詳細図		
縮 尺	S=1:50	図面番号	31 / 36
会社名			
事業者名	徳島県東部農林水産局<徳島>		


仮設工 渡版(2)詳細図

平面図


S=1/30

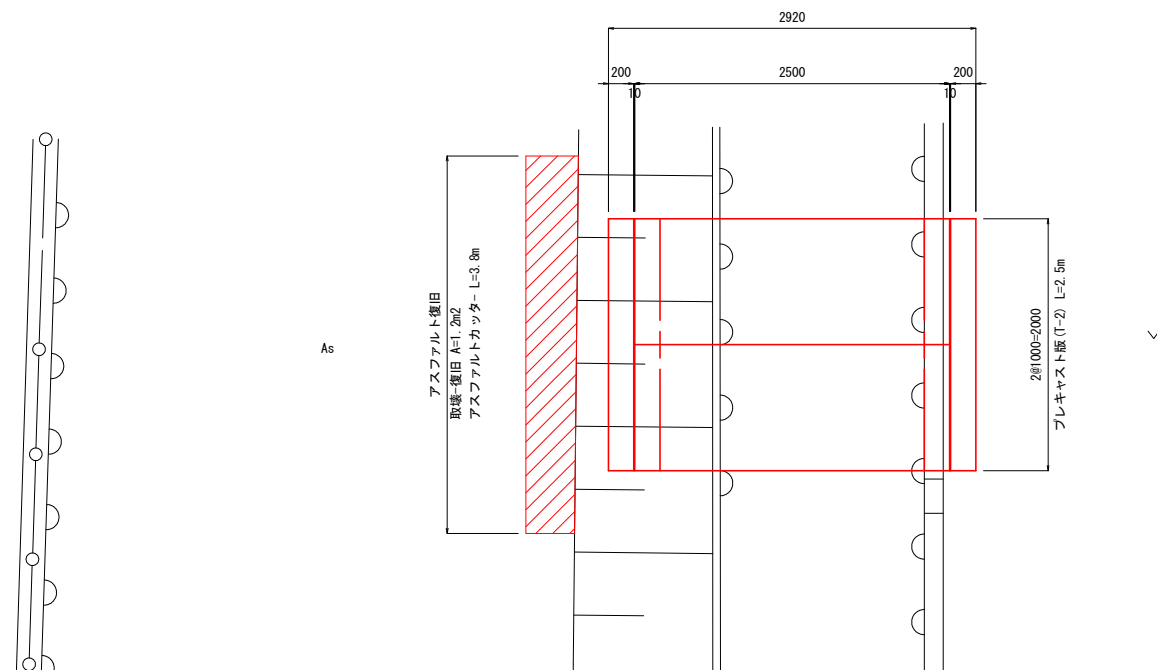


下部工断面図
S=1/10

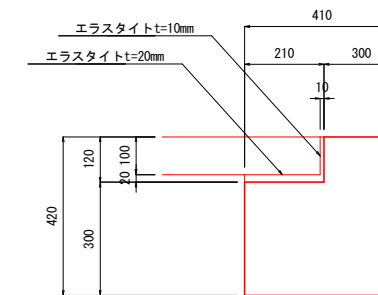

断面图
S=1/30

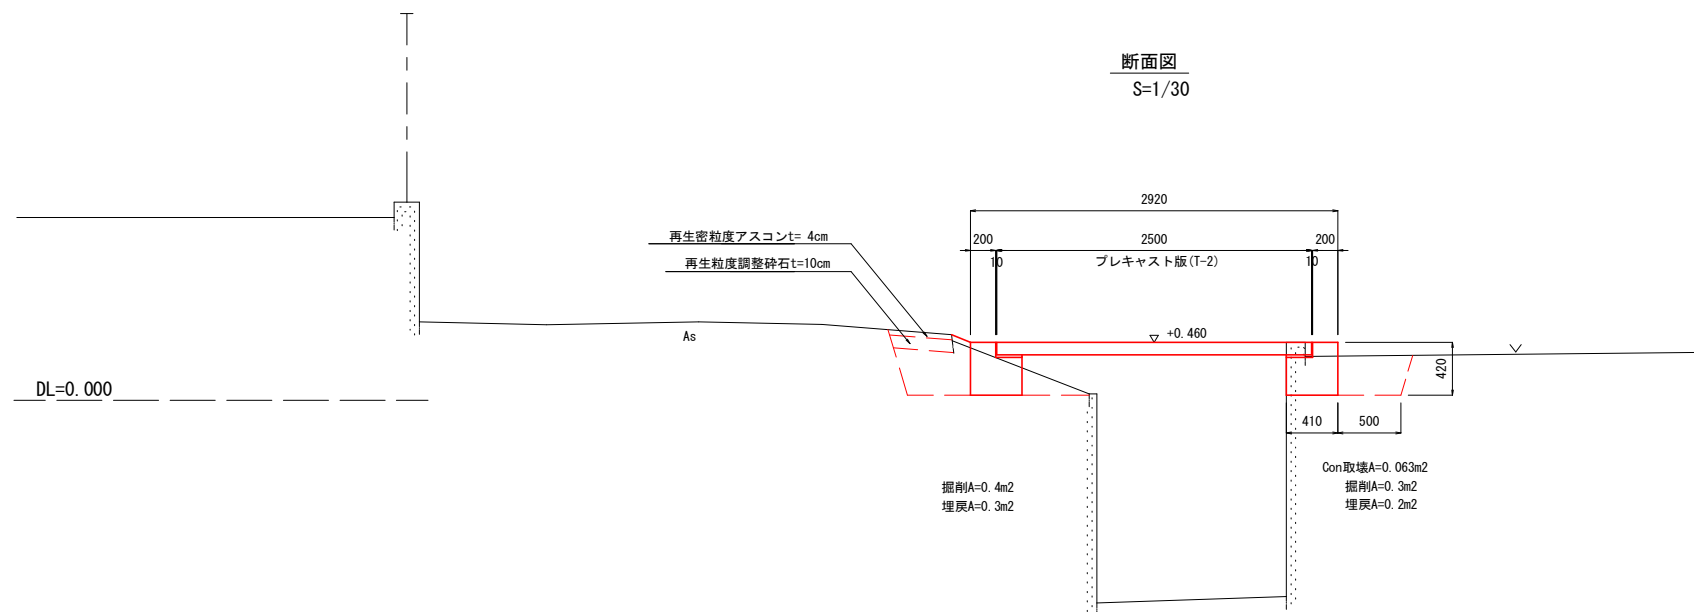


工事名	R7 徳耕 地沈 下板 山の工区区管水路7工事 (担い手確保型)			
路線名等	下板地区			
工事箇所	板野郡松茂町			
図面名	仮設工 渡板(2)詳細図			
縮 尺	S=1:30	図面番号	32	/ 36
会社名				
事業者名	徳島県東部農林水産局<徳島>			

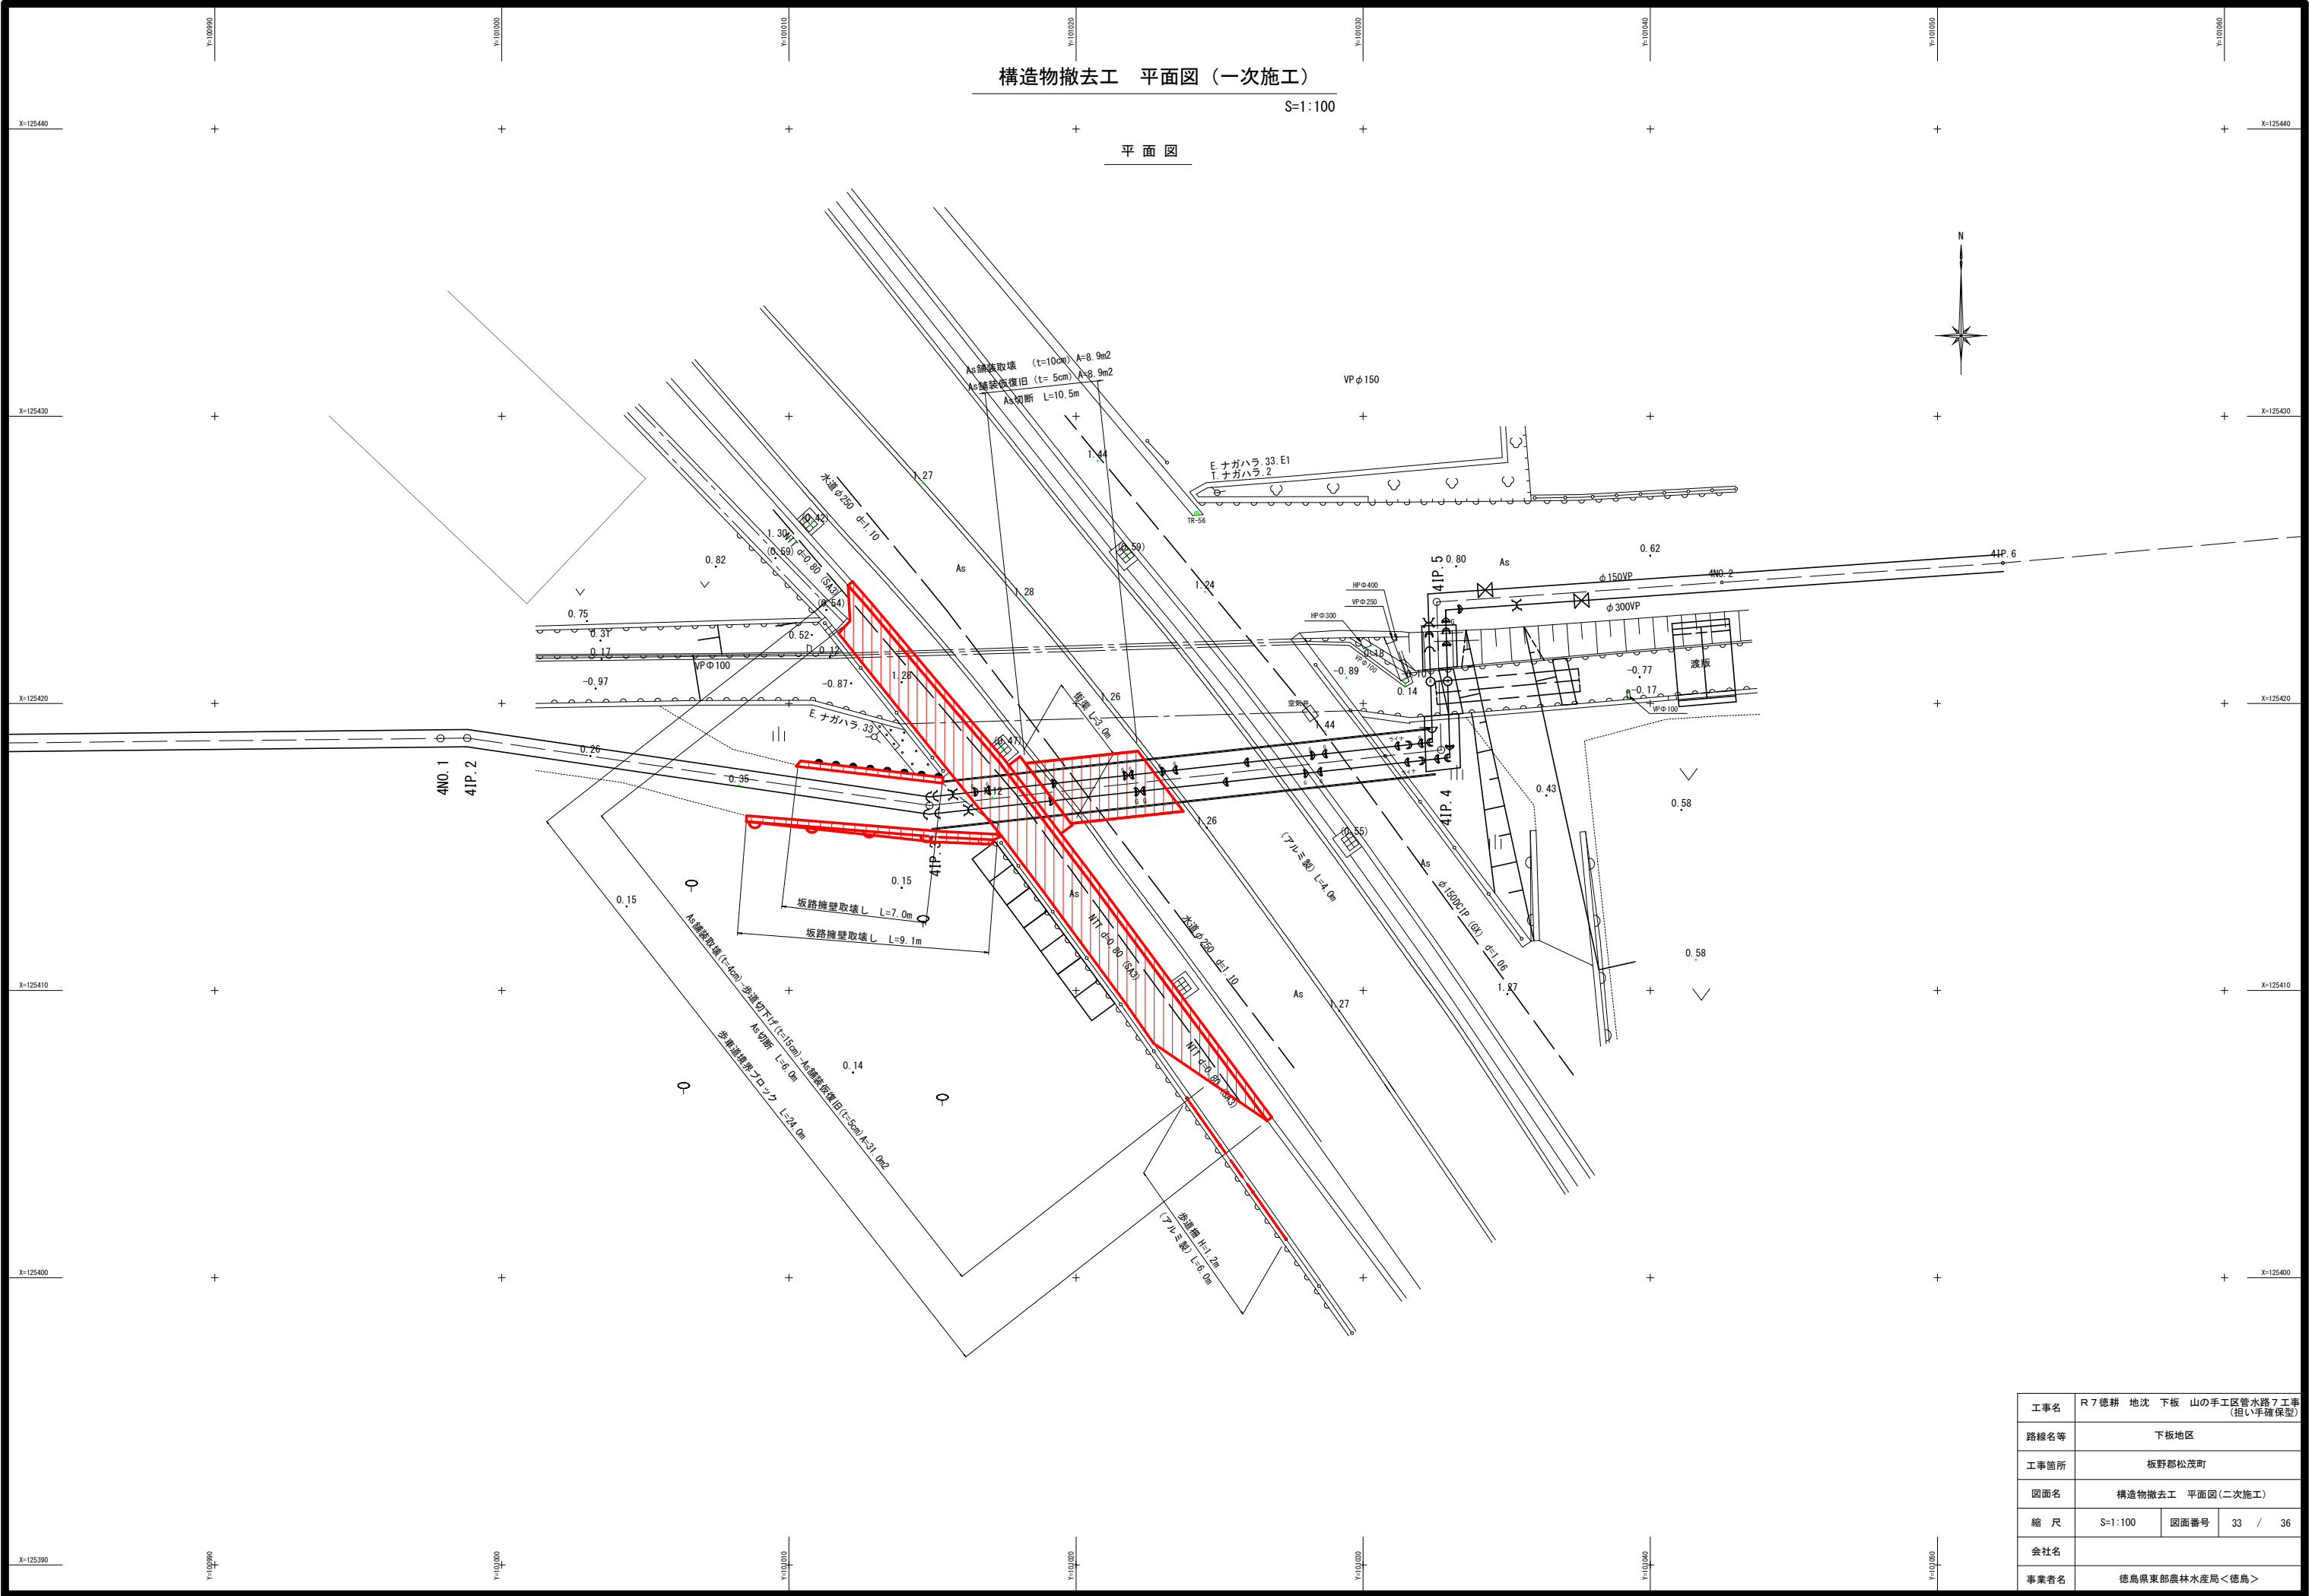

工事名	R7徳耕 地沈 下板 山の手工区管水路7工事 (担い手確保型)		
路線名等	下板地区		
工事箇所	板野郡松茂町		
図面名	構造物撤去工 平面図(二次施工)		
縮 尺	S=1:100	図面番号	33 / 36
会社名			
事業者名	徳島県東部農林水産局<徳島>		









S=1:100

平面図

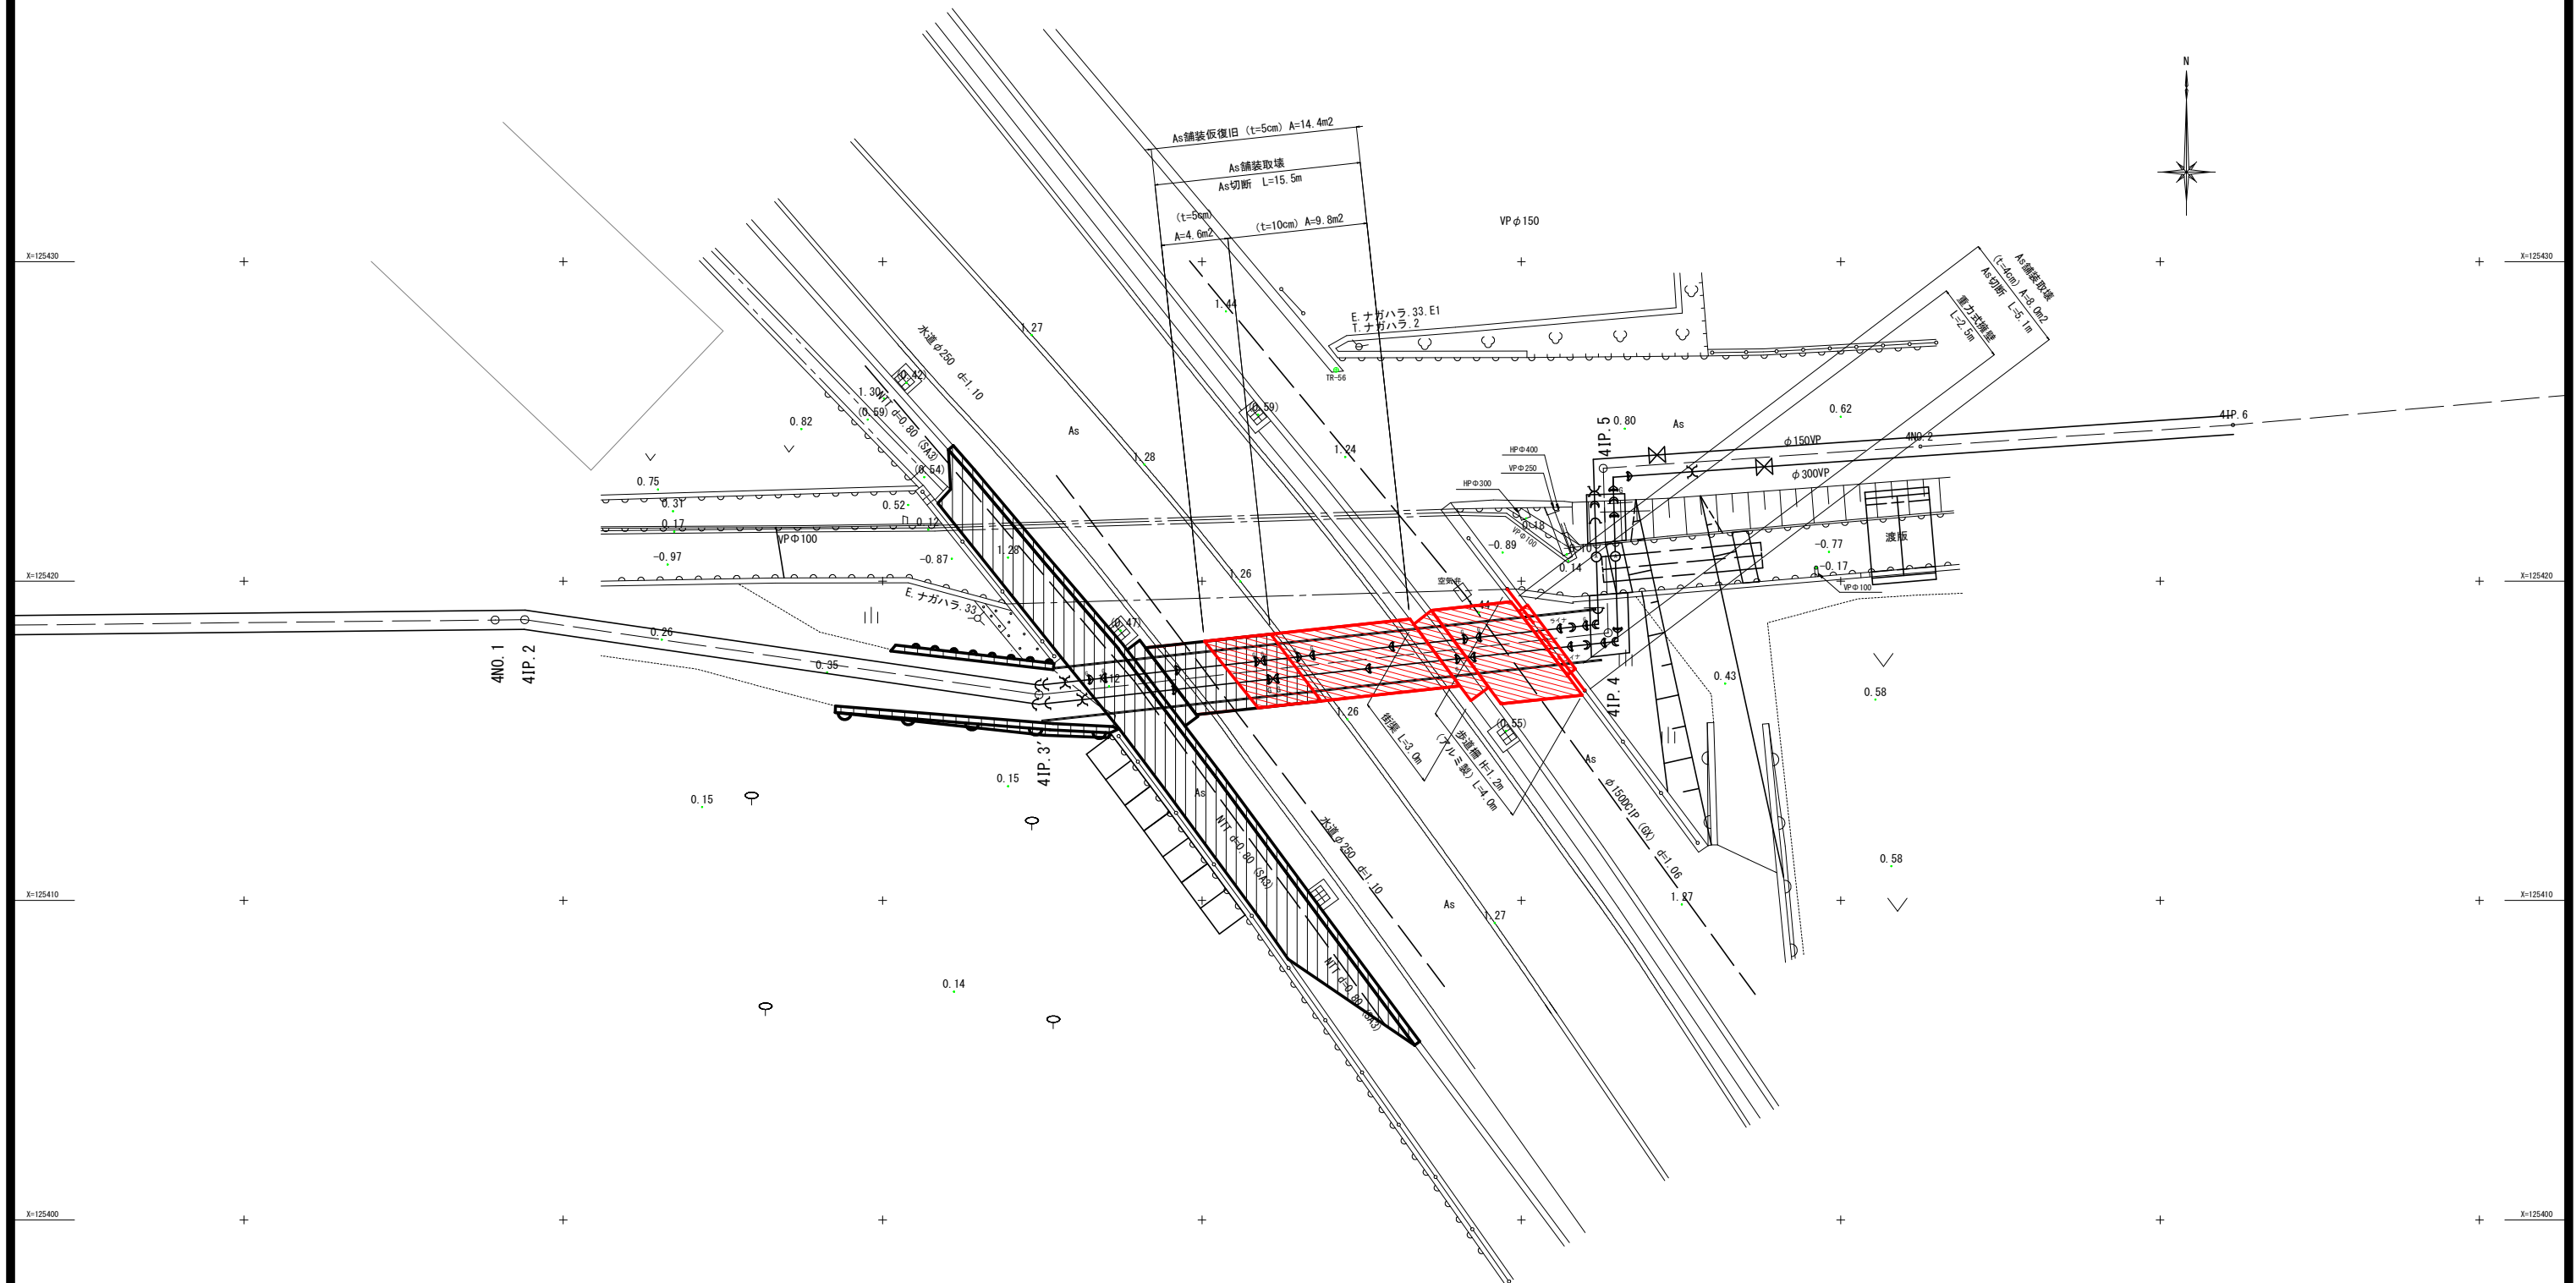

工事名	R7 徳耕 地沈 下板 山の手工区管水路7工事 (担い手確保型)		
路線名等	下板地区		
工事箇所	板野郡松茂町		
図面名	構造物撤去工 平面図(二次施工)		
縮 尺	S=1:100	図面番号	34 / 36
会社名			
事業者名	徳島県東部農林水産局<徳島>		


構造物撤去工 詳細図(1/2)

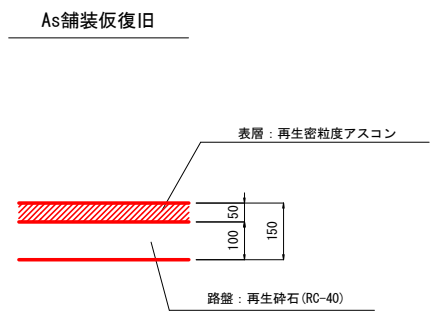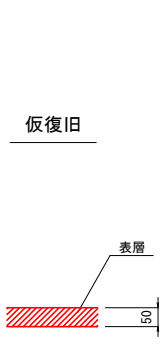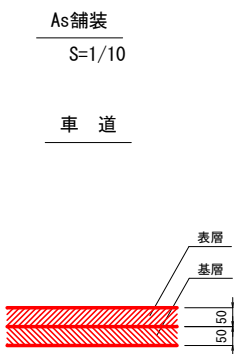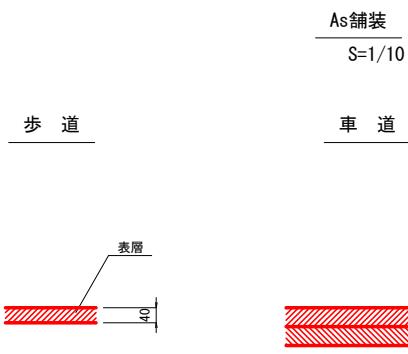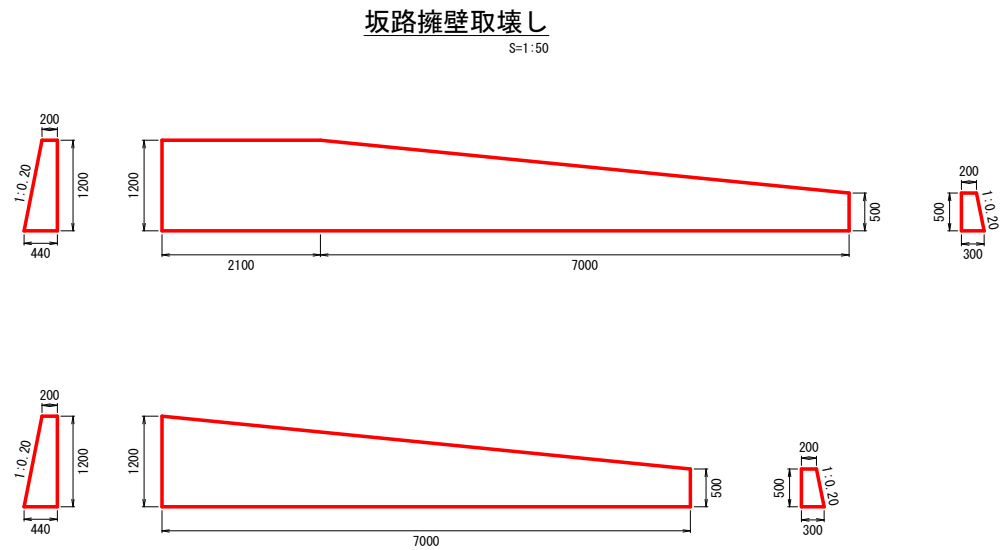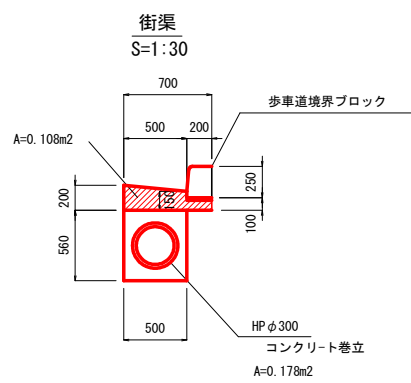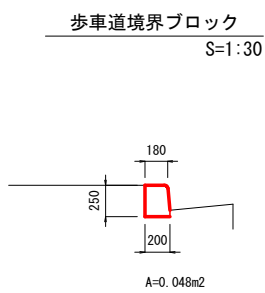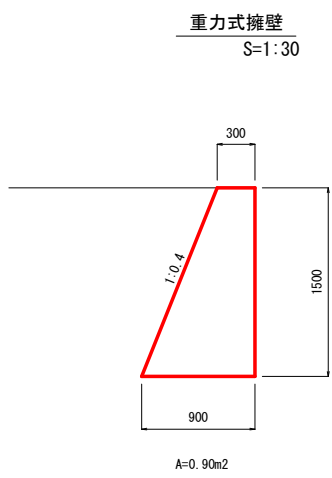



工事名	R7徳耕 地沈 下板 山の手工区管水路7工事 (担い手確保型)			
路線名等	下板地区			
工事箇所	板野郡松茂町			
図面名	構造物撤去工 詳細図(1/2)			
縮 尺	図示	図面番号	35	/ 36
会社名				
事業者名	徳島県東部農林水産局<徳島>			

構造物撤去工 詳細図 (2/2)


車両乗入れ部平面図
S=1:100

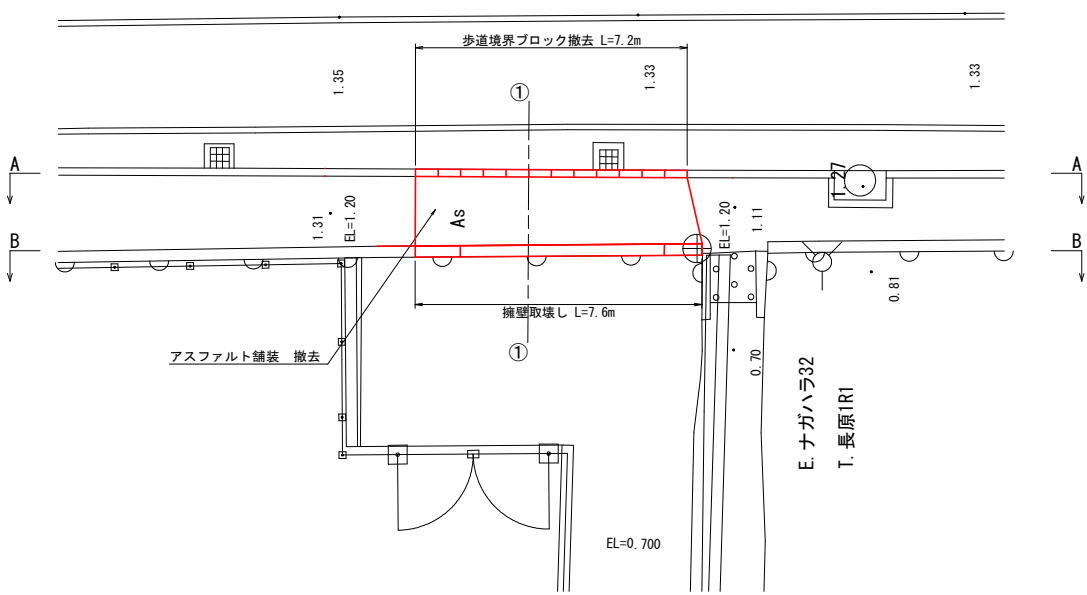


道路車道側
S=1:50

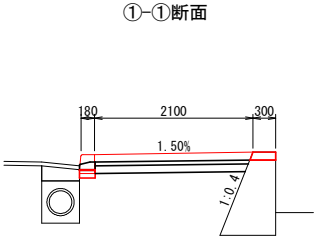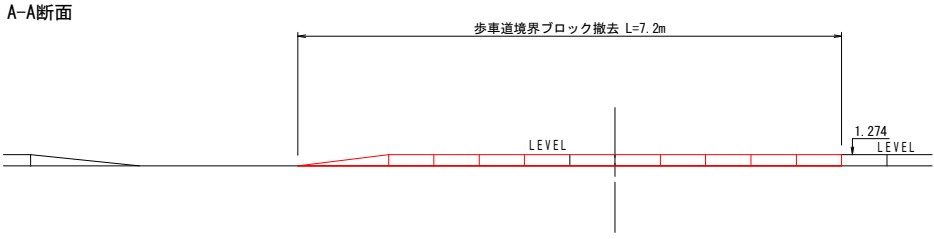


道路擁壁側
S=1:50

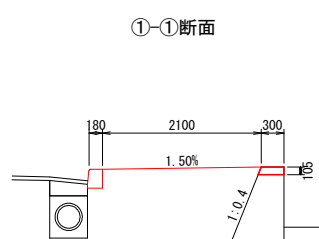


歩車道境界ブロック
S=1:20

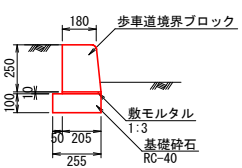


歩車道境界ブロック切下げ用
S=1:20

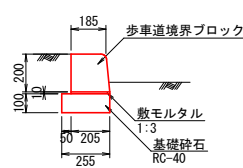


歩車道境界ブロック車両乗り入れ用
S=1:20

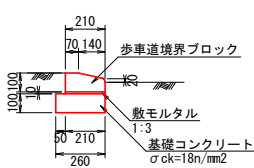

構造物取壊し
S=1:20

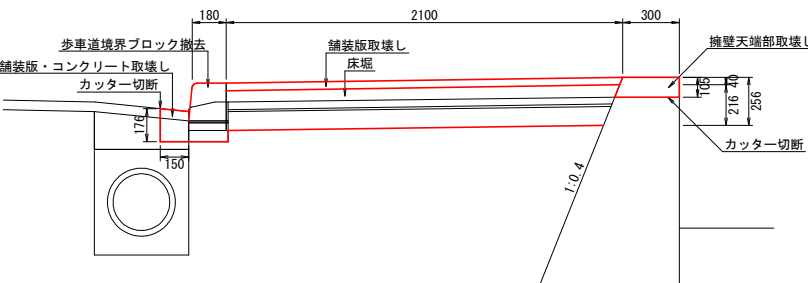

構造物取壊し展開図
S=1:100

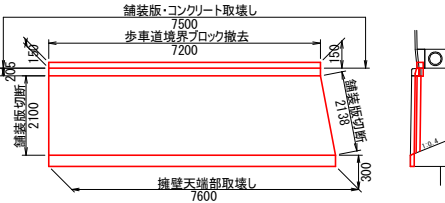

工事名	R7 徳耕 地沈 下板 山の手工区管水路7 工事 (担い手確保型)			
路線名等	下板地区			
工事箇所	板野郡松茂町			
図面名	構造物撤去工 詳細図 (2/2)			
縮尺	図示	図面番号	36	/ 36
会社名				
事業者名	徳島県東部農林水産局<徳島>			