


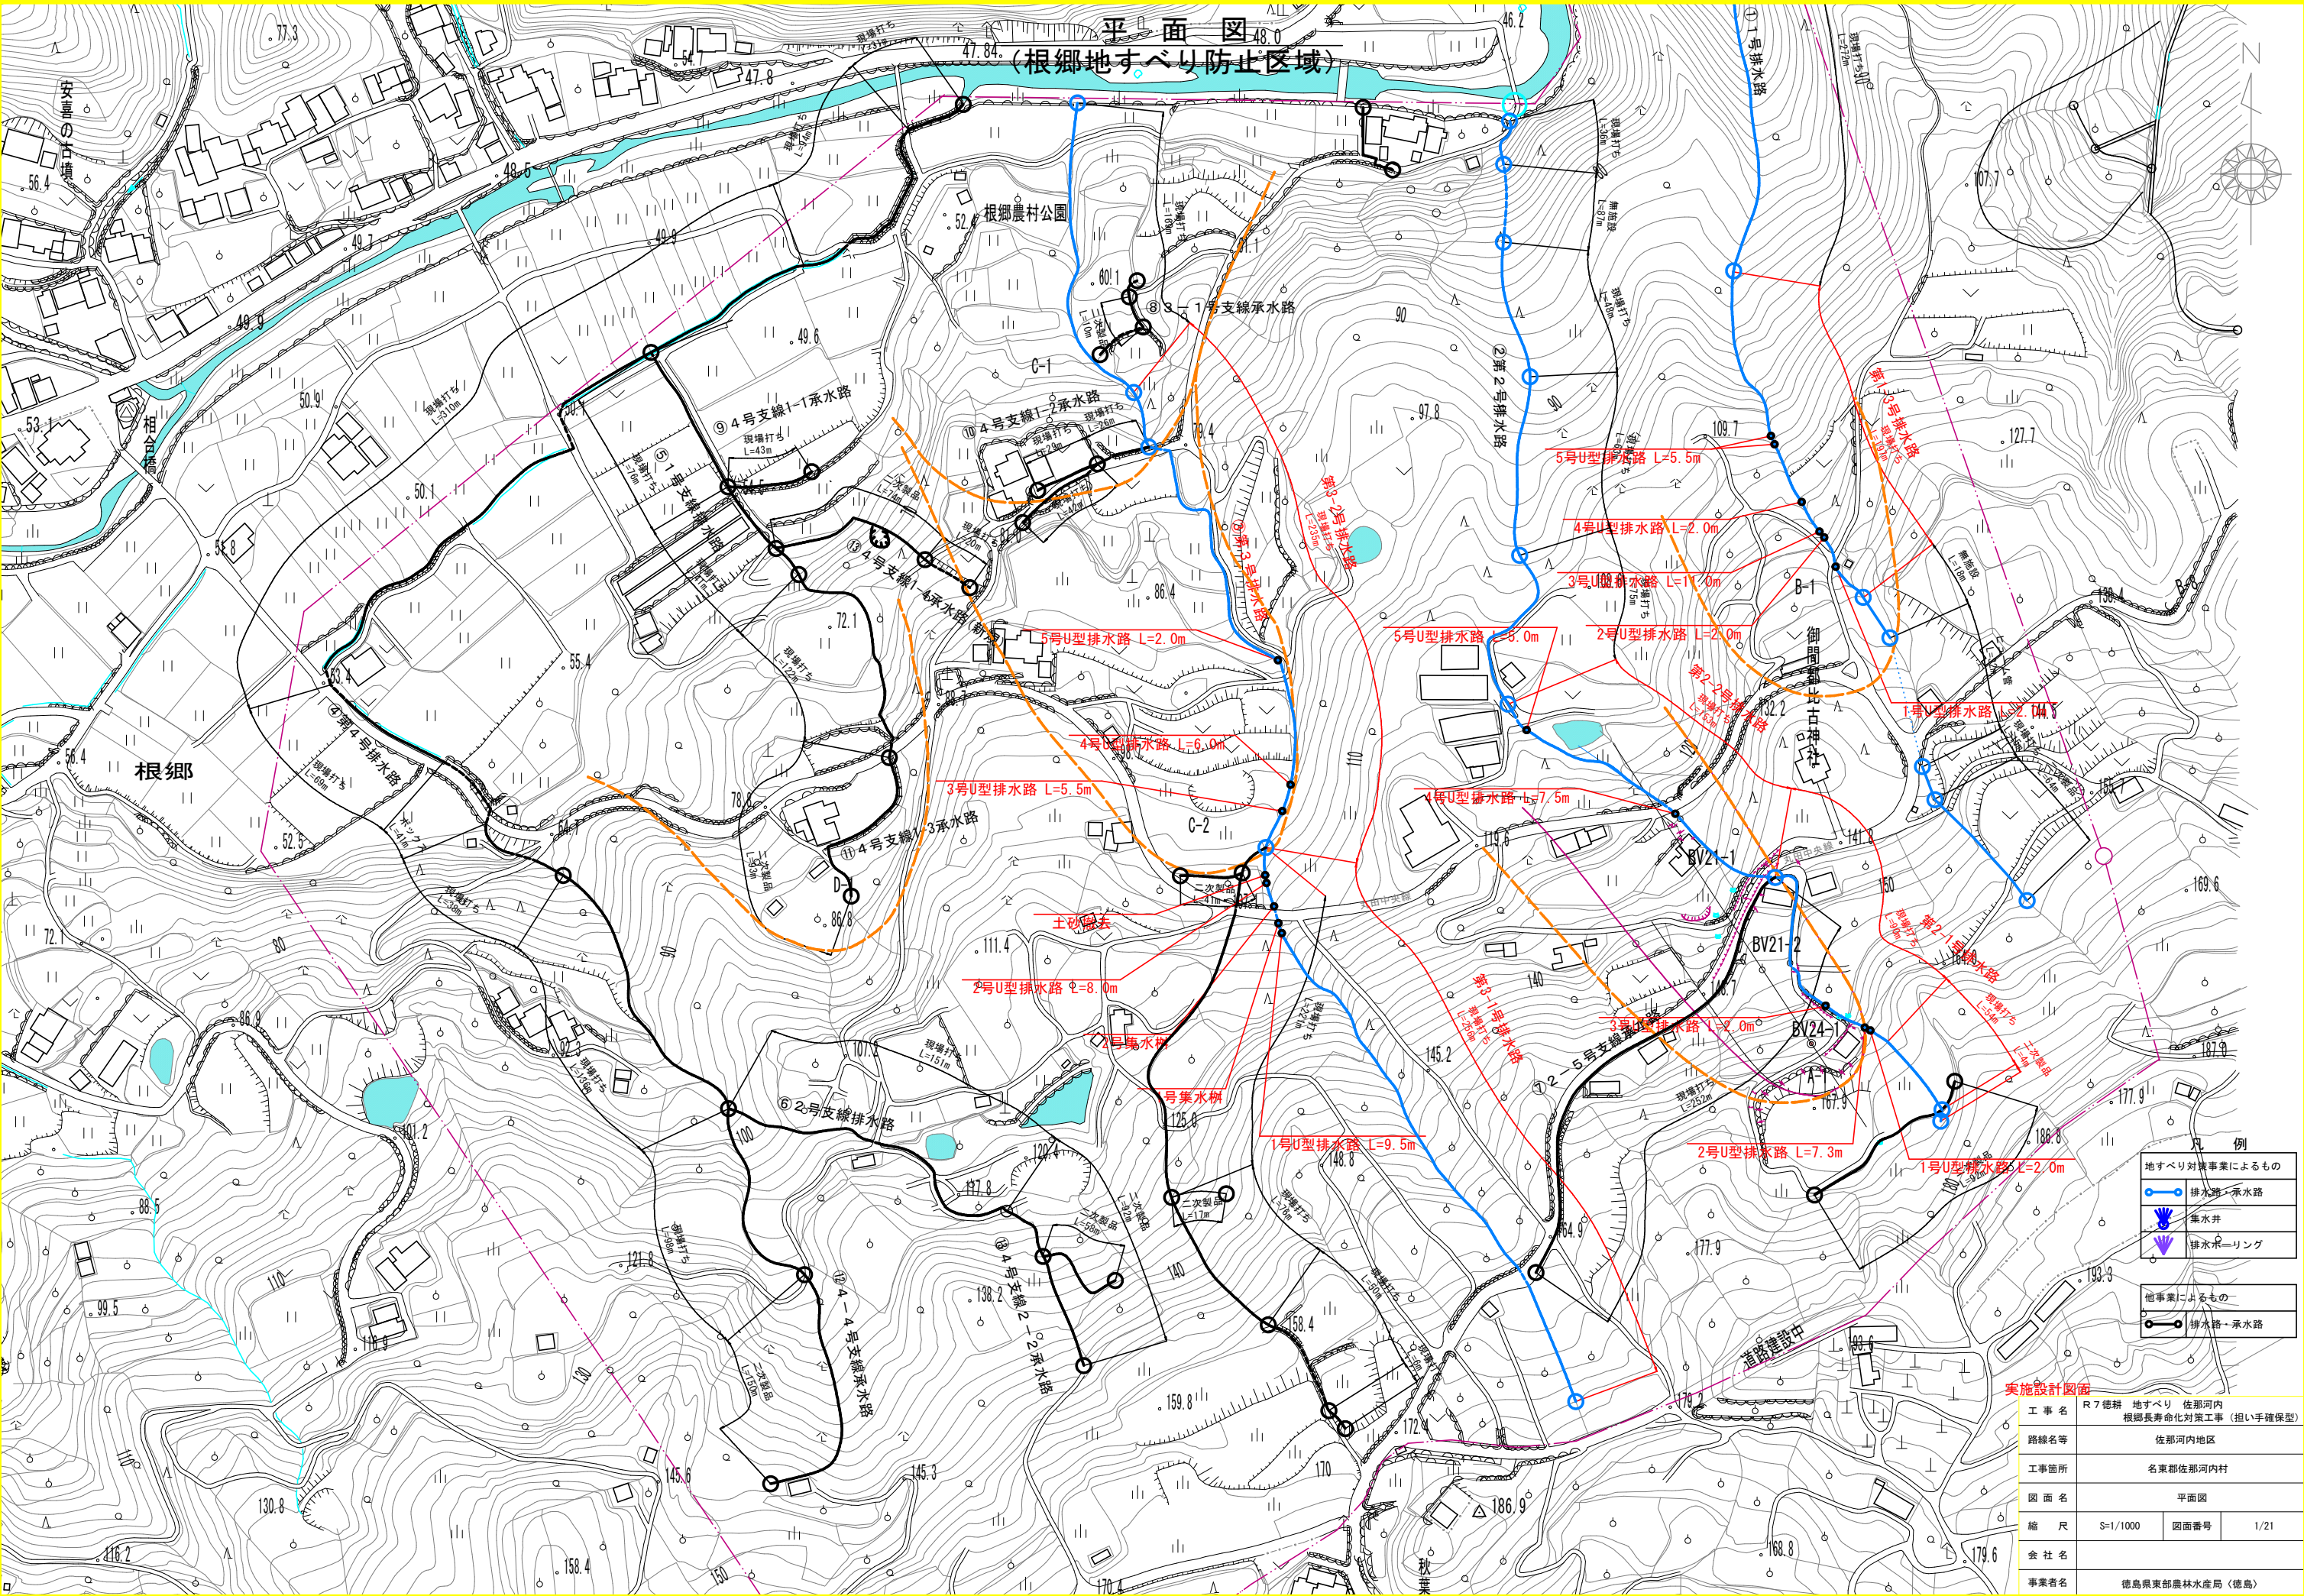

凡例

地すべり対策事業によるもの
排水路・承水路
集水井
排水ホーリング

他事業によるもの



排水路・承水路

実施設計図面


工事名	R7 徳耕 地すべり 佐那河内
路線名等	根郷長寿命化対策工事 (担い手確保型)
工事箇所	佐那河内地区
図面名	名東郡佐那河内村
縮尺	平面図
縮尺	S=1/1000
図面番号	1/21
会社名	
事業者名	徳島県東部農林水産局 (徳島)

S=1:25


(B1000 × H1350)

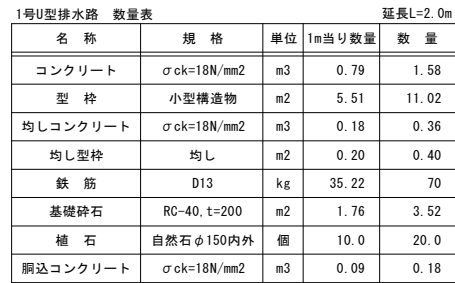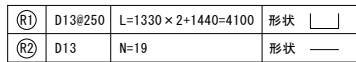

(B1000 × H1350)

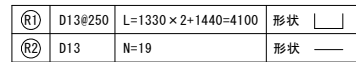

(B1000 × H1350)

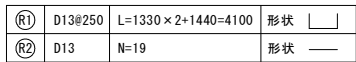


※ 水抜きパイプと吸出し防止材は、延長L=2.0mに1箇所を両側に設置する。



工 事 名	R7 徳耕 地すべり 佐那河内 根郷長寿命化対策工事（担い手確保型）		
路線名等	佐那河内地区		
工事箇所	名東郡佐那河内村		
図 面 名	排水路構造図 (1)		
縮 尺	図 示	図面番号	2/21
会 社 名			
事業者名	徳島県東部農林水産局（徳島）		

S=1 : 25

(B1000 × H1350)

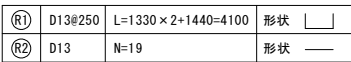

(B1000 × H1350)

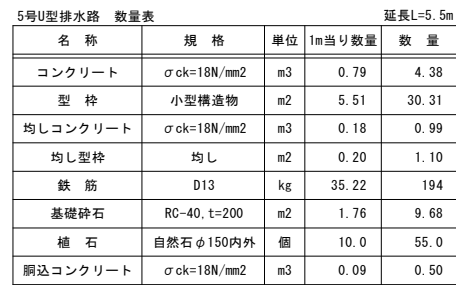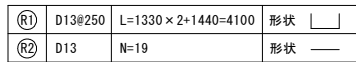


※ 水抜きパイプと吸出し防止材は、延長 $L=2.0\text{m}$ に1箇所を両側に設置する。


工 事 名	R7 徳耕 地すべり 佐那河内 根郷長寿命化対策工事（担い手確保型）		
路線名等	佐那河内地区		
工事箇所	名東郡佐那河内村		
図 面 名	排水路構造図（2）		
縮 尺	図 示	図面番号	3/21
会 社 名			
事業者名	徳島県東部農林水産局（徳島）		

排水路構造図 (3)


第2-1号排水路
1号U型排水路
(B600×H550) S=1:25

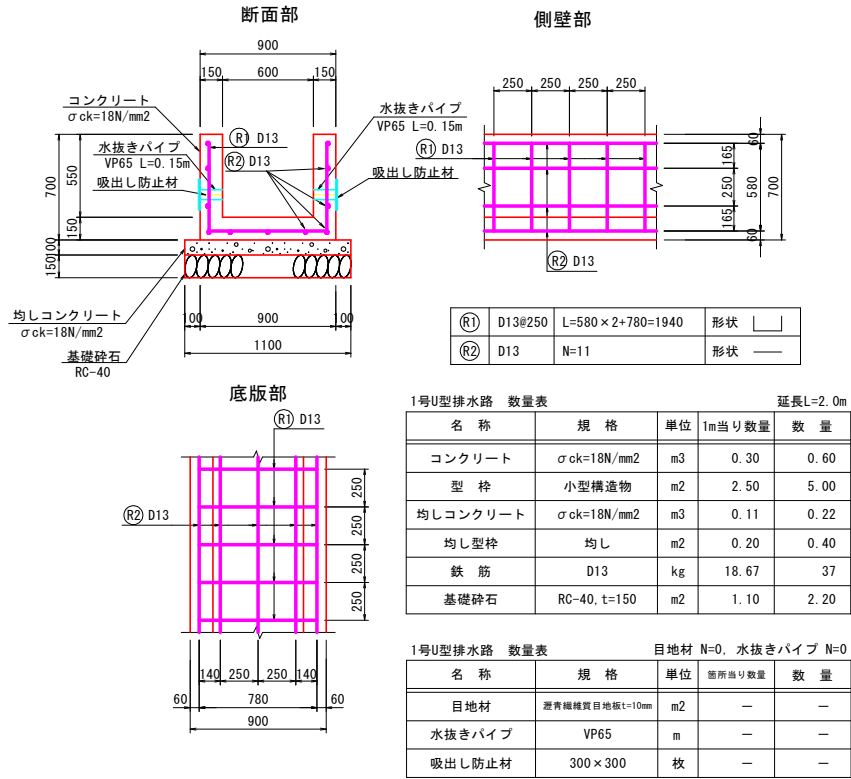

第2-1号排水路
3号U型排水路
(B600×H550) S=1:25

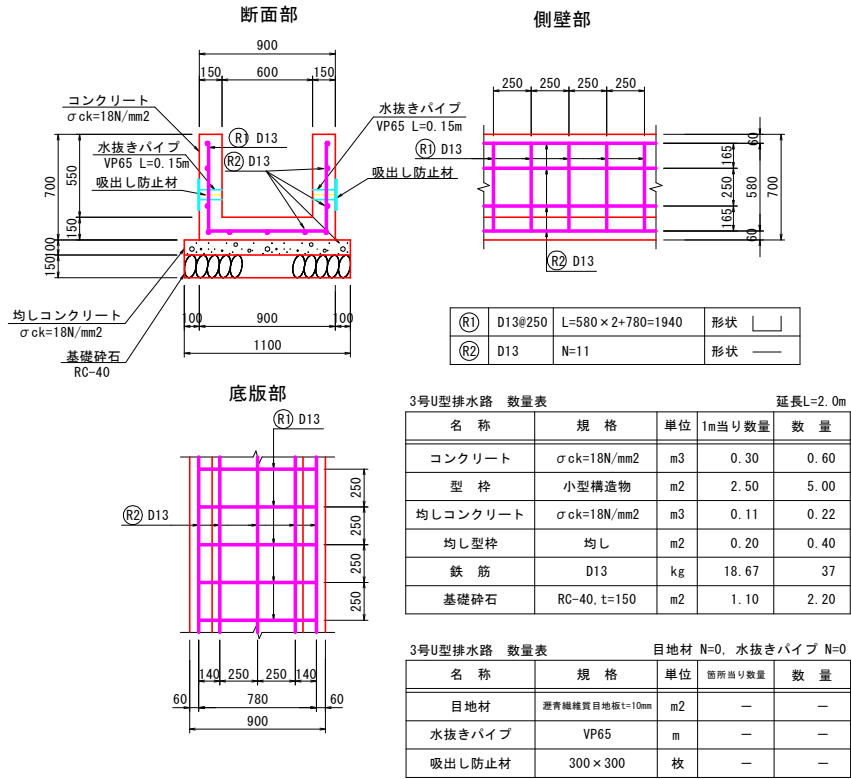


第2-2号排水路
4号U型排水路
(B800×H650)

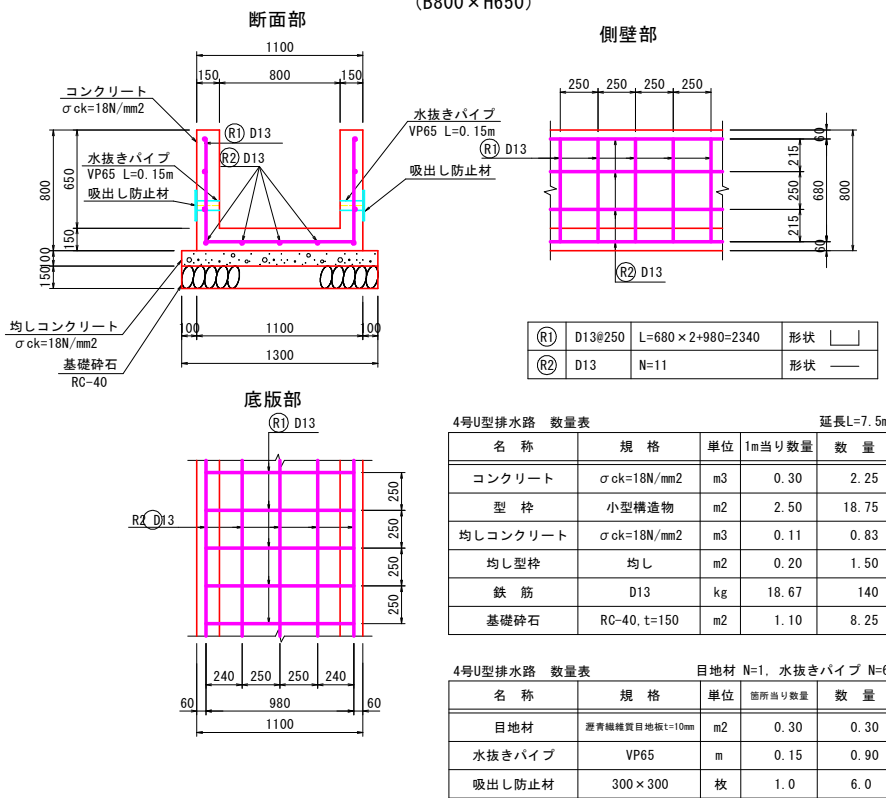

※ 水抜きパイプと吸出し防止材は、延長L=2.0mに1箇所て両側に設置する。

第2-2号排水路
5号U型排水路
(B800×H650)

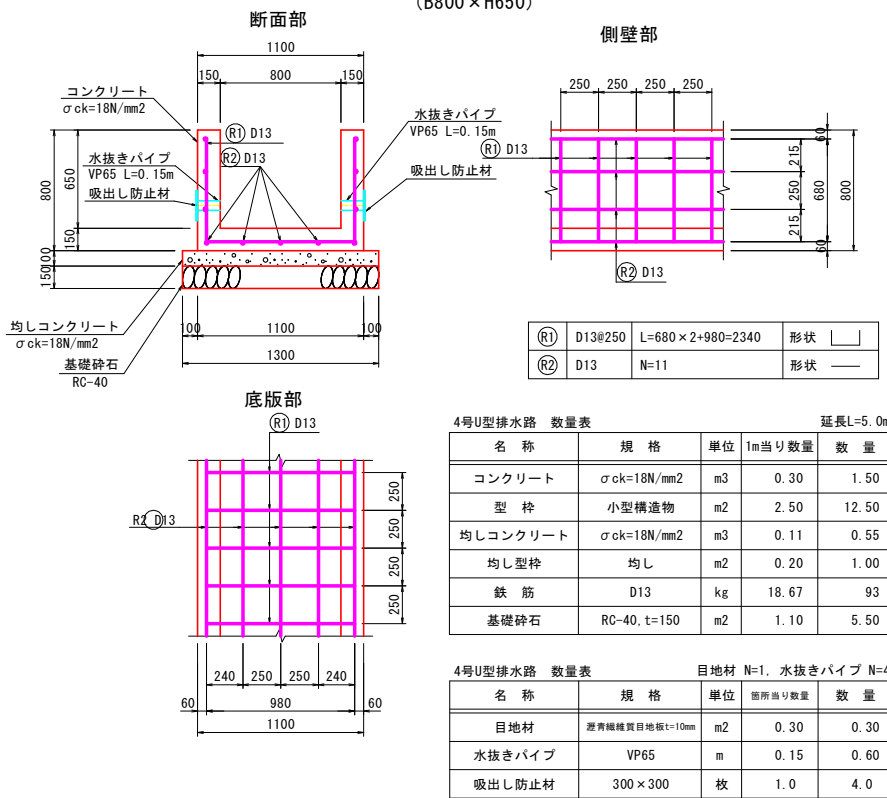


※ 水抜きパイプと吸出し防止材は、延長L=2.0mに1箇所て両側に設置する。

実施設計図面			
工 事 名	R7徳耕 地すべり 佐那河内 根郷長寿命化対策工事（担い手確保型）		
路線名等	佐那河内地区		
工事箇所	名東郡佐那河内村		
図 面 名	排水路構造図 (3)		
縮 尺	図 示	図面番号	4/21
会 社 名			
事業者名	徳島県東部農林水産局〈徳島〉		

排水路構造図 (4)


S=1:25

第3-1号排水路
1号U型排水路
(B500×H500)

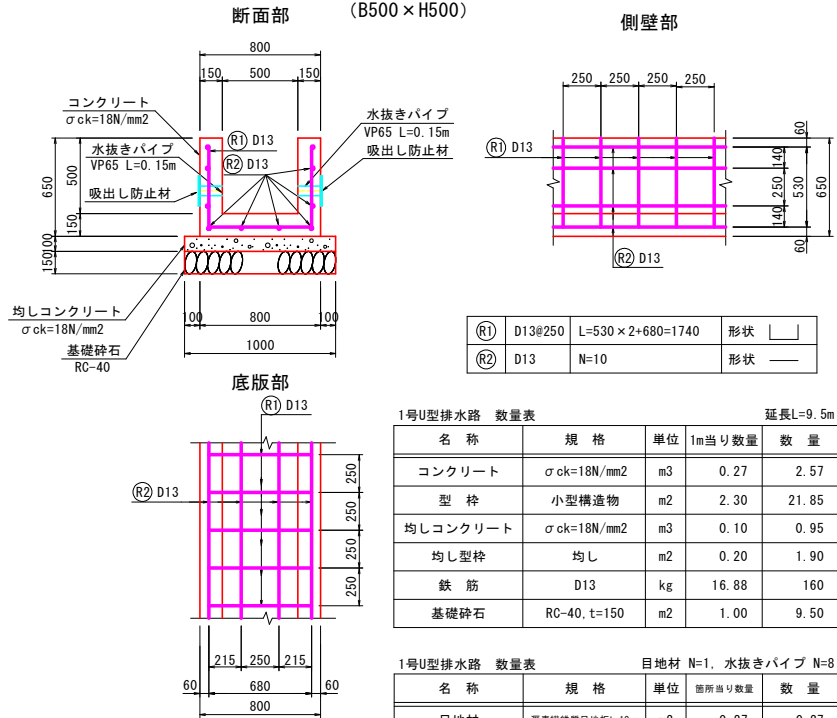


※ 水抜きパイプと吸出し防止材は、延長L=2.0mに1箇所て両側に設置する。

第3-1号排水路
2号U型排水路
(B500×H550)

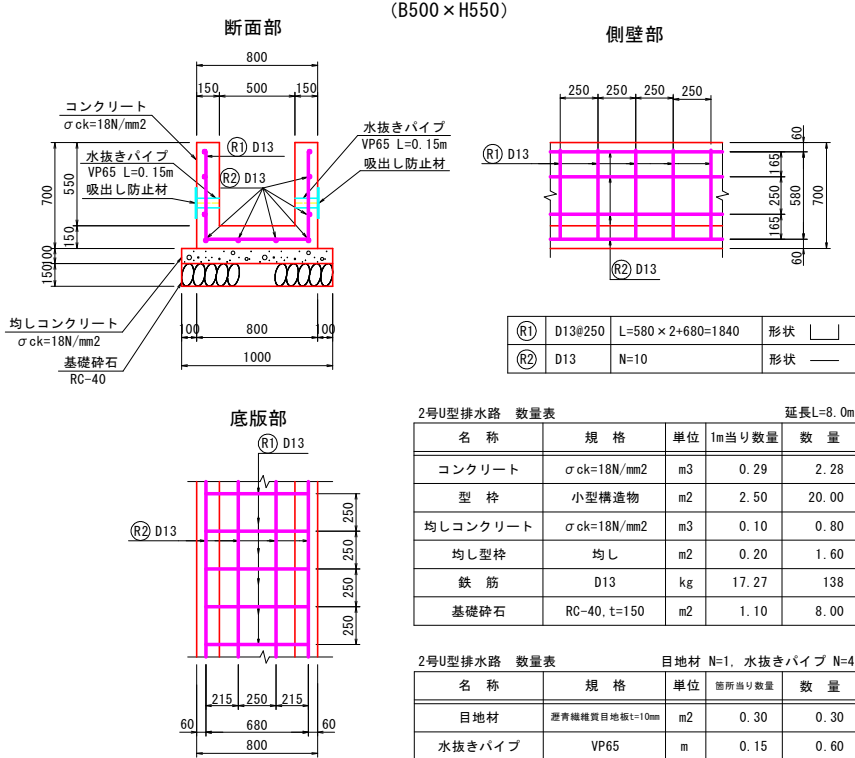


※ 水抜きパイプと吸出し防止材は、延長L=2.0mに1箇所て両側に設置する。

第3-2号排水路
3号U型排水路
(B1000×H750)

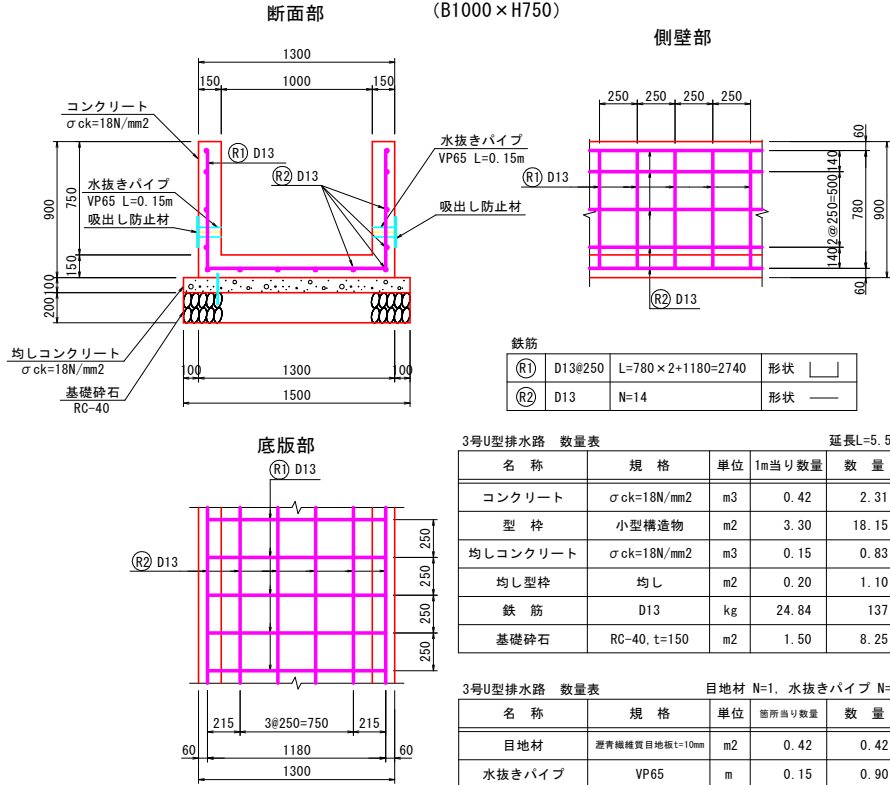


※ 水抜きパイプと吸出し防止材は、延長L=2.0mに1箇所て両側に設置する。

第3-2号排水路
4号U型排水路
(B1000×H750)

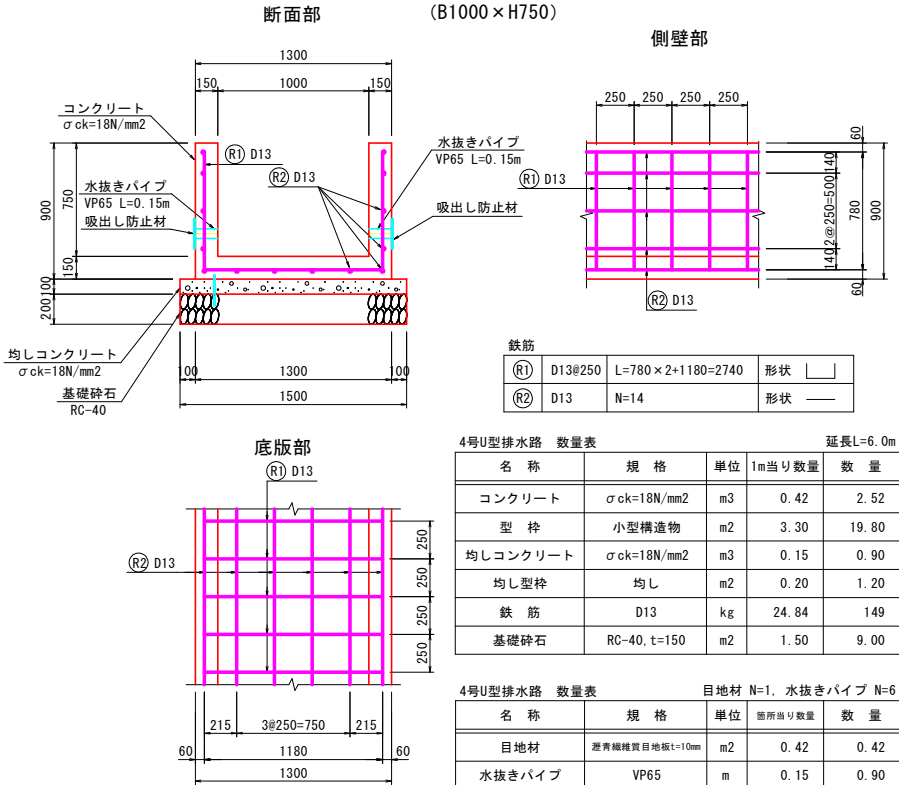

※ 水抜きパイプと吸出し防止材は、延長L=2.0mに1箇所て両側に設置する。





第3-2号排水路
5号U型排水路
(B1000×H750)

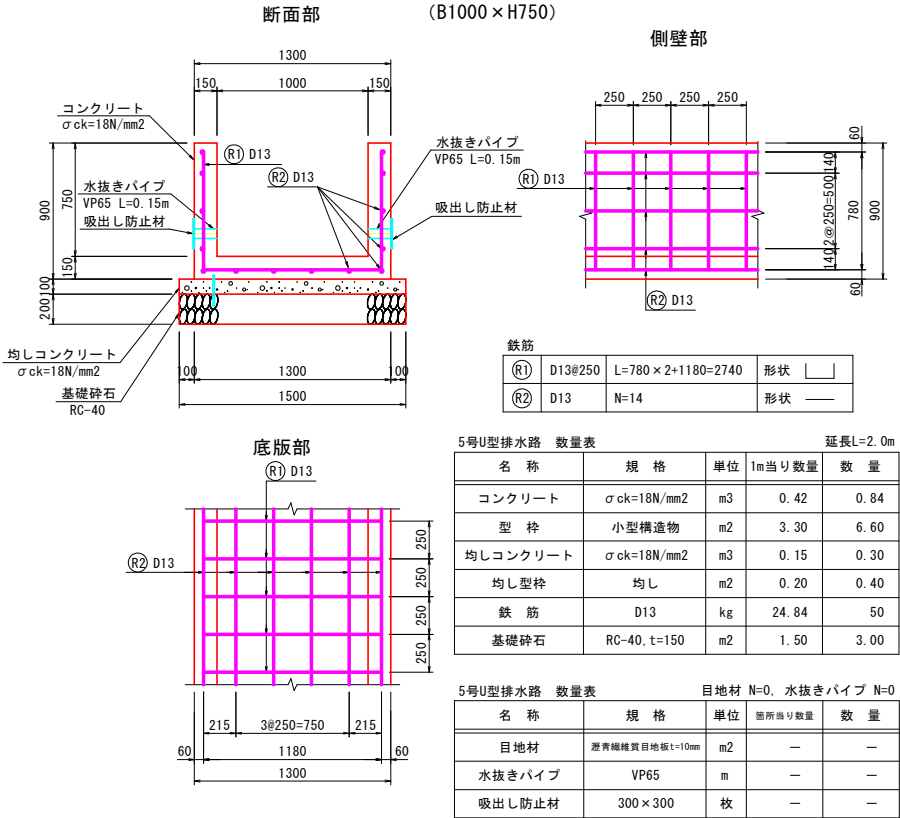

実施設計図面

工 事 名	R7徳耕 地すべり 佐那河内 根郷長寿命化対策工事 (担い手確保型)		
路線名等	佐那河内地区		
工事箇所	名東郡佐那河内村		
図 面 名	排水路構造図 (4)		
縮 尺	図 示	図面番号	5/21
会 社 名			
事業者名	徳島県東部農林水産局 (徳島)		



第2-1号排水路 2号U型排水路 S=1:20

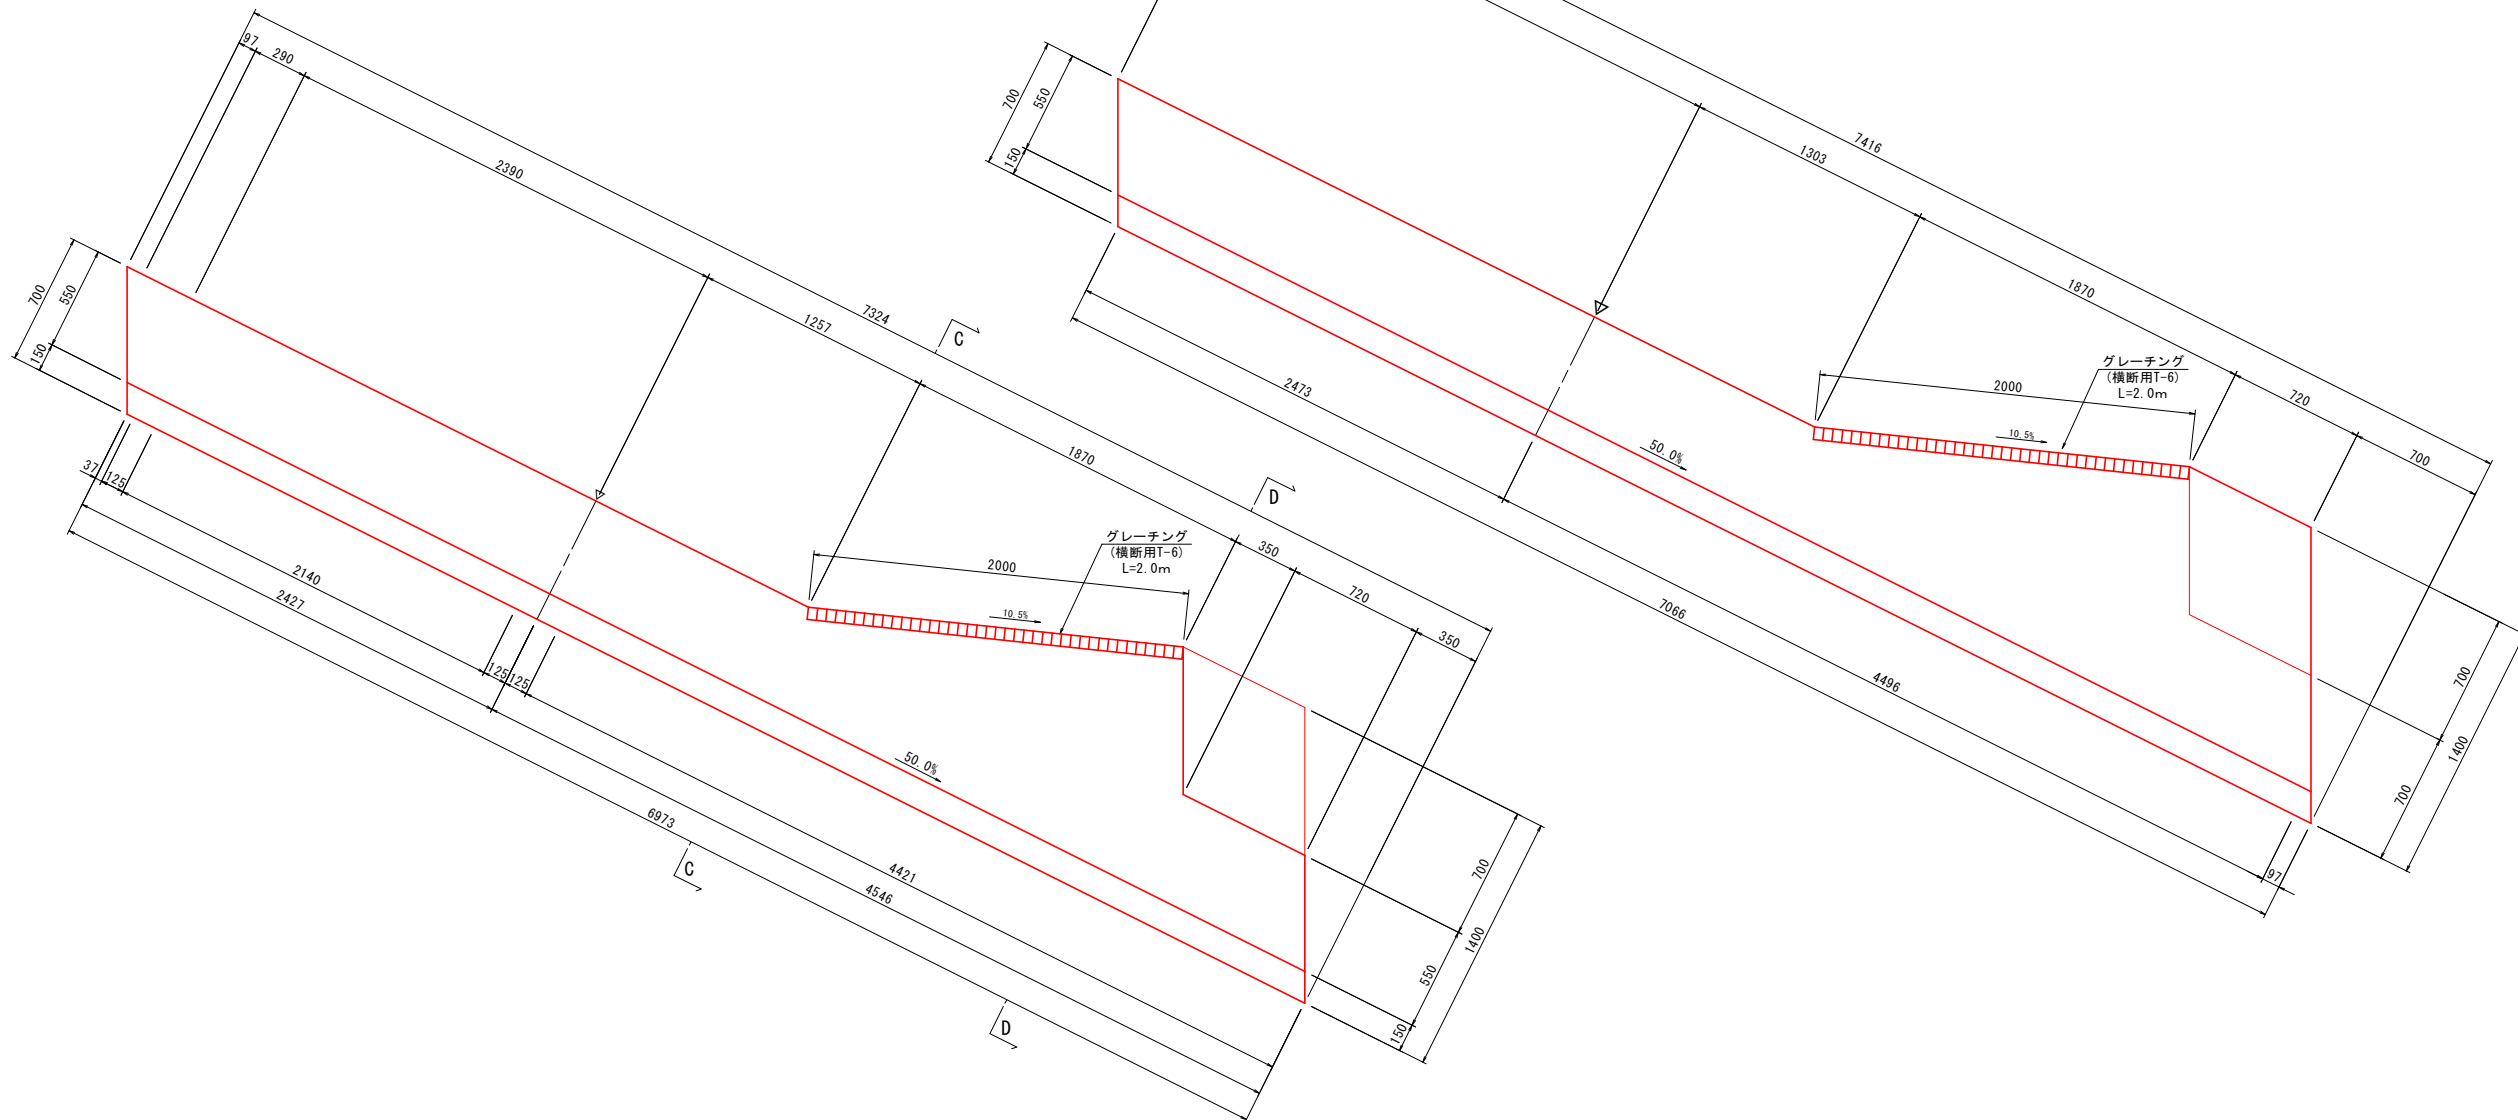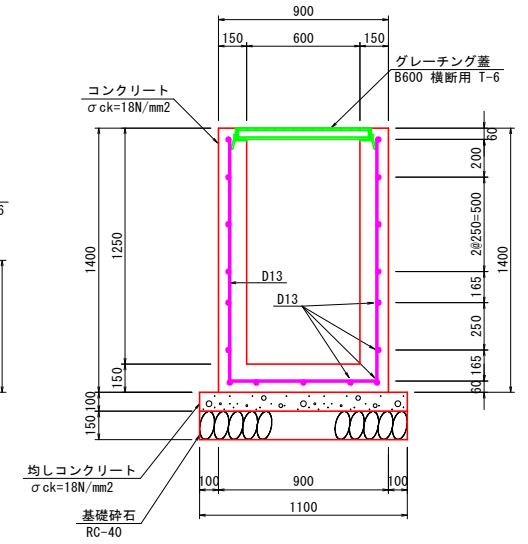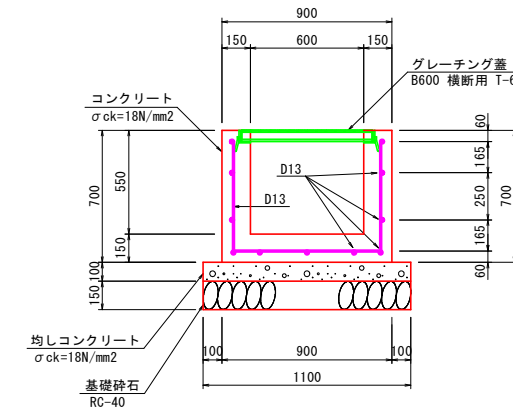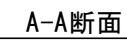


工 事 名	R7 徳耕 地すべり 佐那河内 根郷長寿命対策工事（担い手確保型）		
路線名等	佐那河内地区		
工事箇所	名東郡佐那河内村		
図 面 名	排水路構造図 (5)		
縮 尺	1:20	図面番号	6/21
会 社 名			
事業者名	徳島県東部農林水産局（徳島）		

排水路配筋図 (1)


第2-1号排水路 2号U型排水路 S=1:20

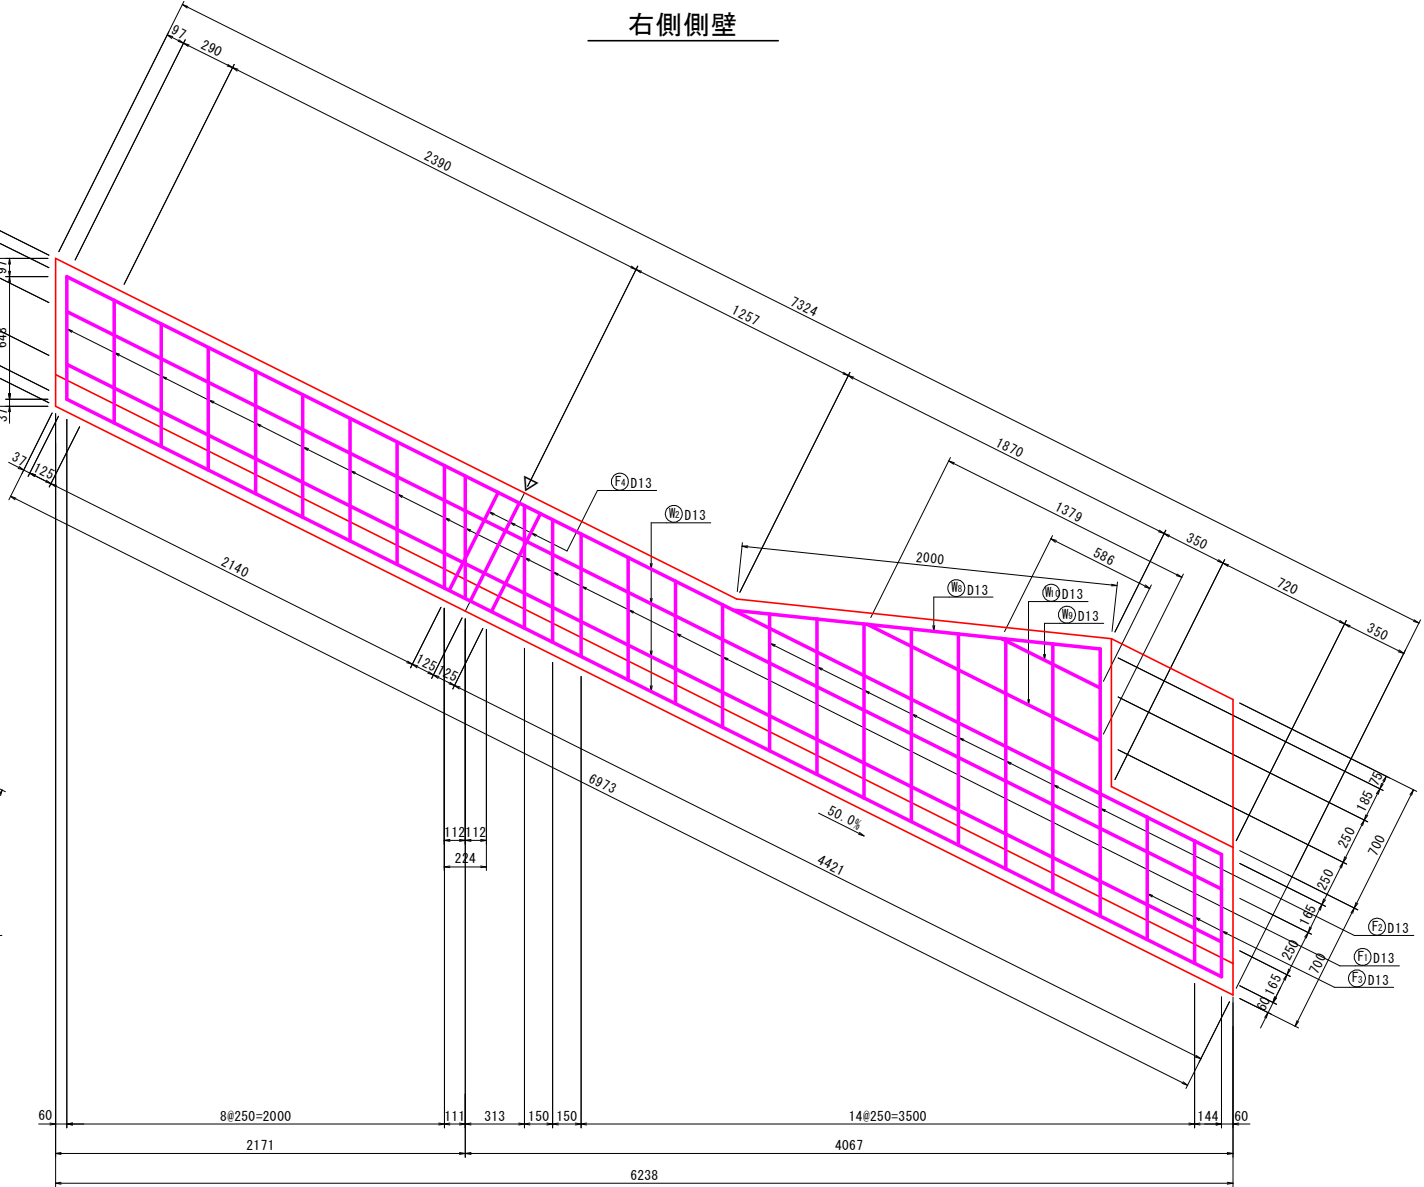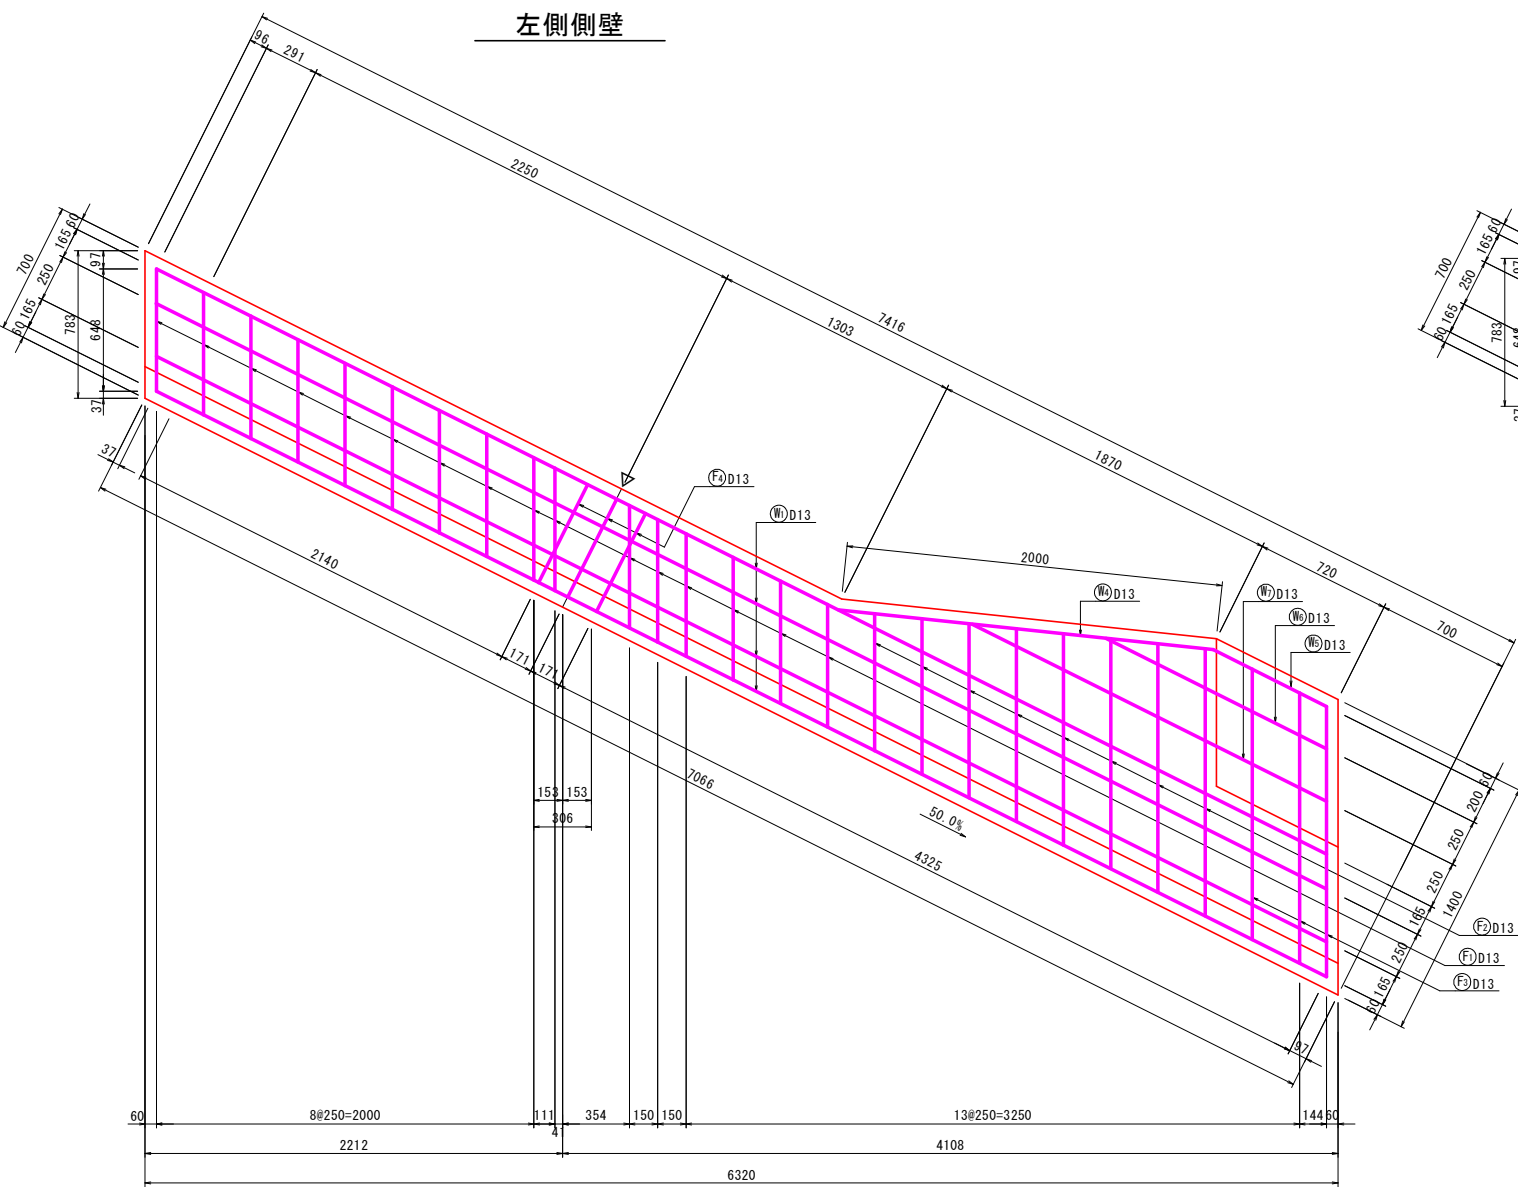


底版
(垂直投影)

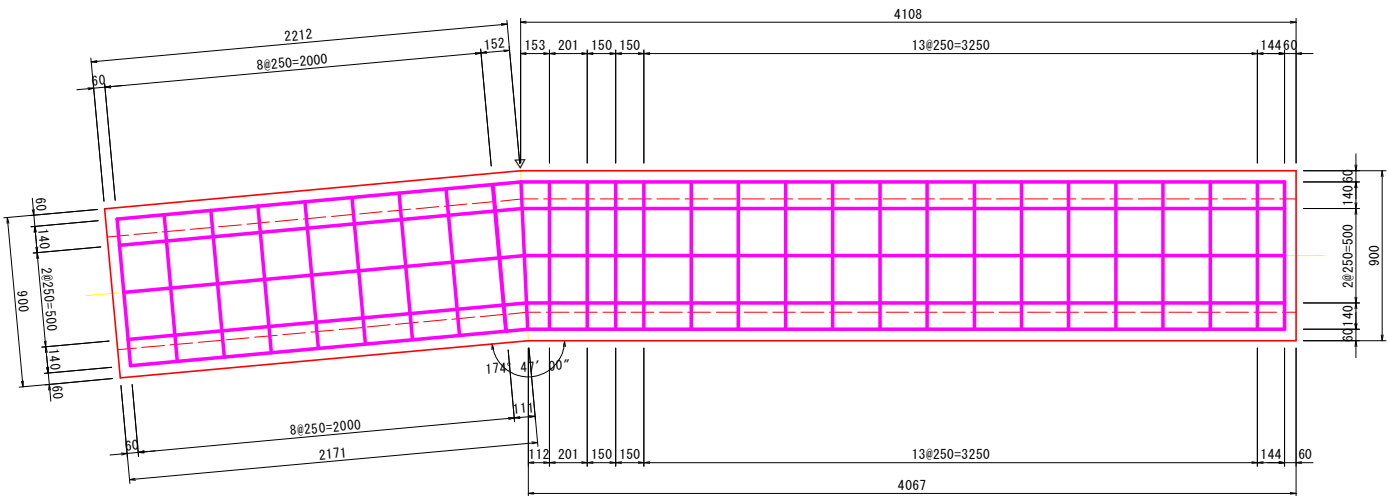

断面図
(B600×H550)

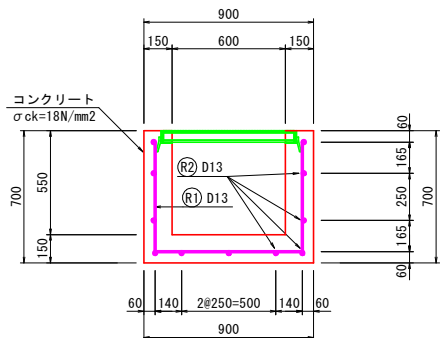

断面図
(B600×H1250)

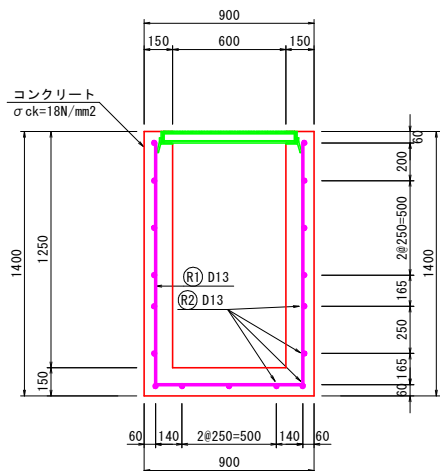


実施設計図面


工事名	R7徳耕 地すべり 佐那河内 根郷長寿命化対策工事 (担い手確保型)		
路線名等	佐那河内地区		
工事箇所	名東郡佐那河内村		
図面名	排水路配筋図 (1)		
縮尺	1:20	図面番号	7/21
会社名			
事業者名	徳島県東部農林水産局 (徳島)		

第2-1号排水路 2号U型排水路 S=1:20


底版部

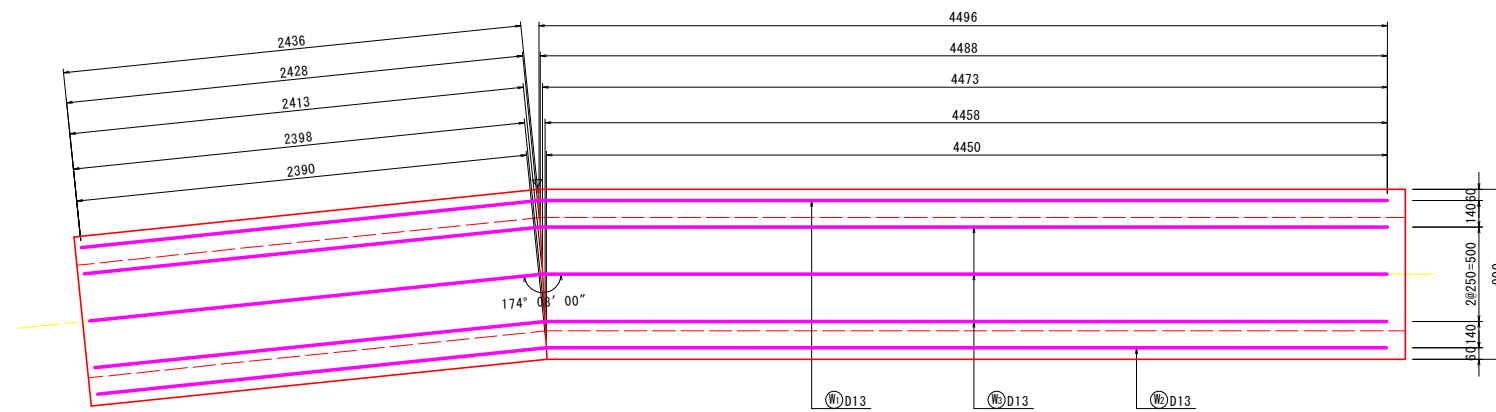

左側側壁

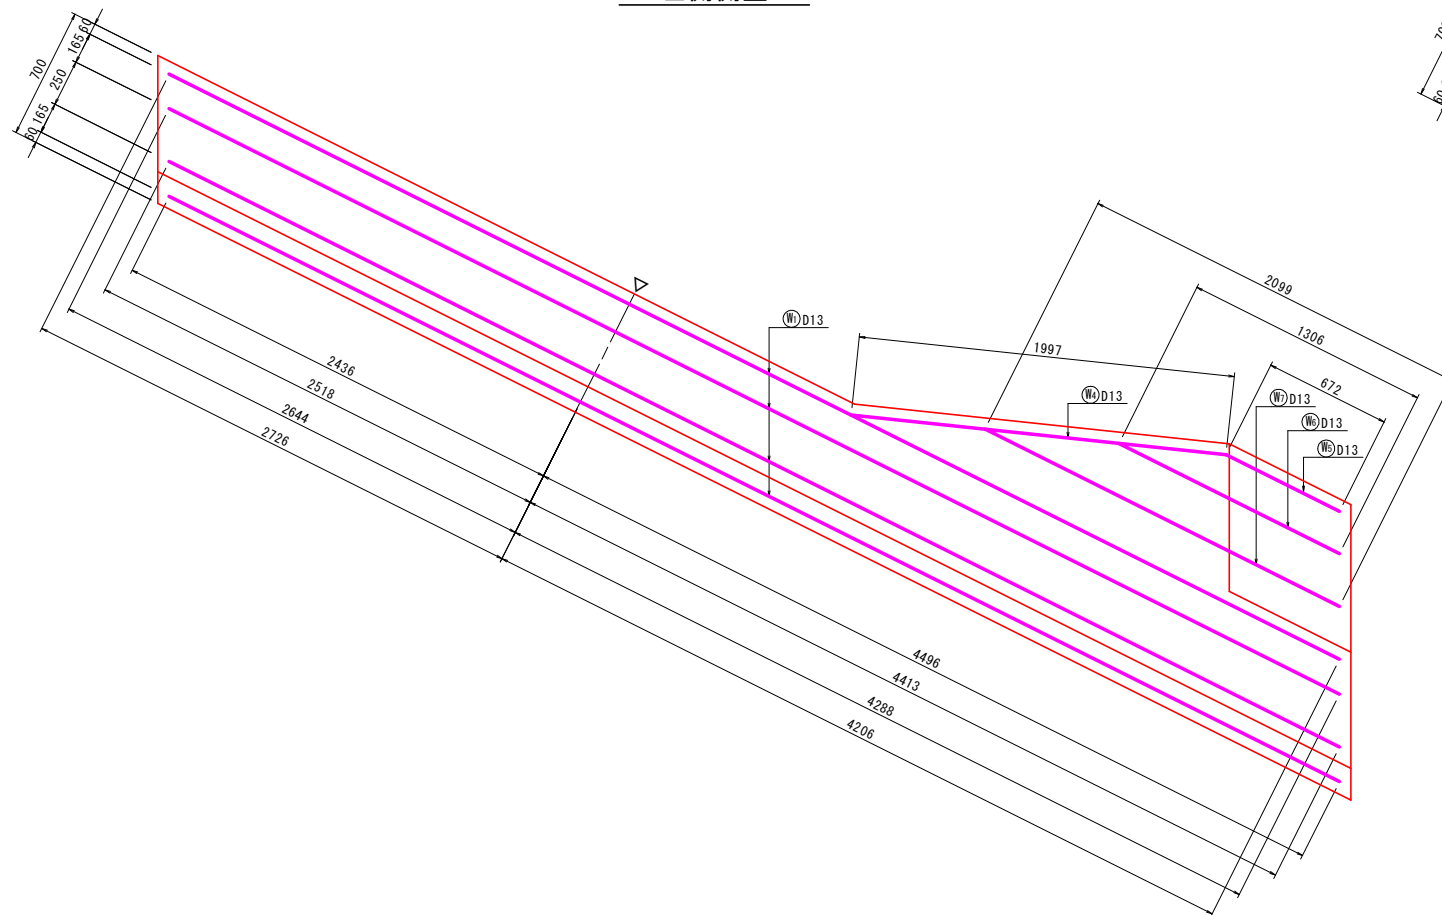















右側側壁

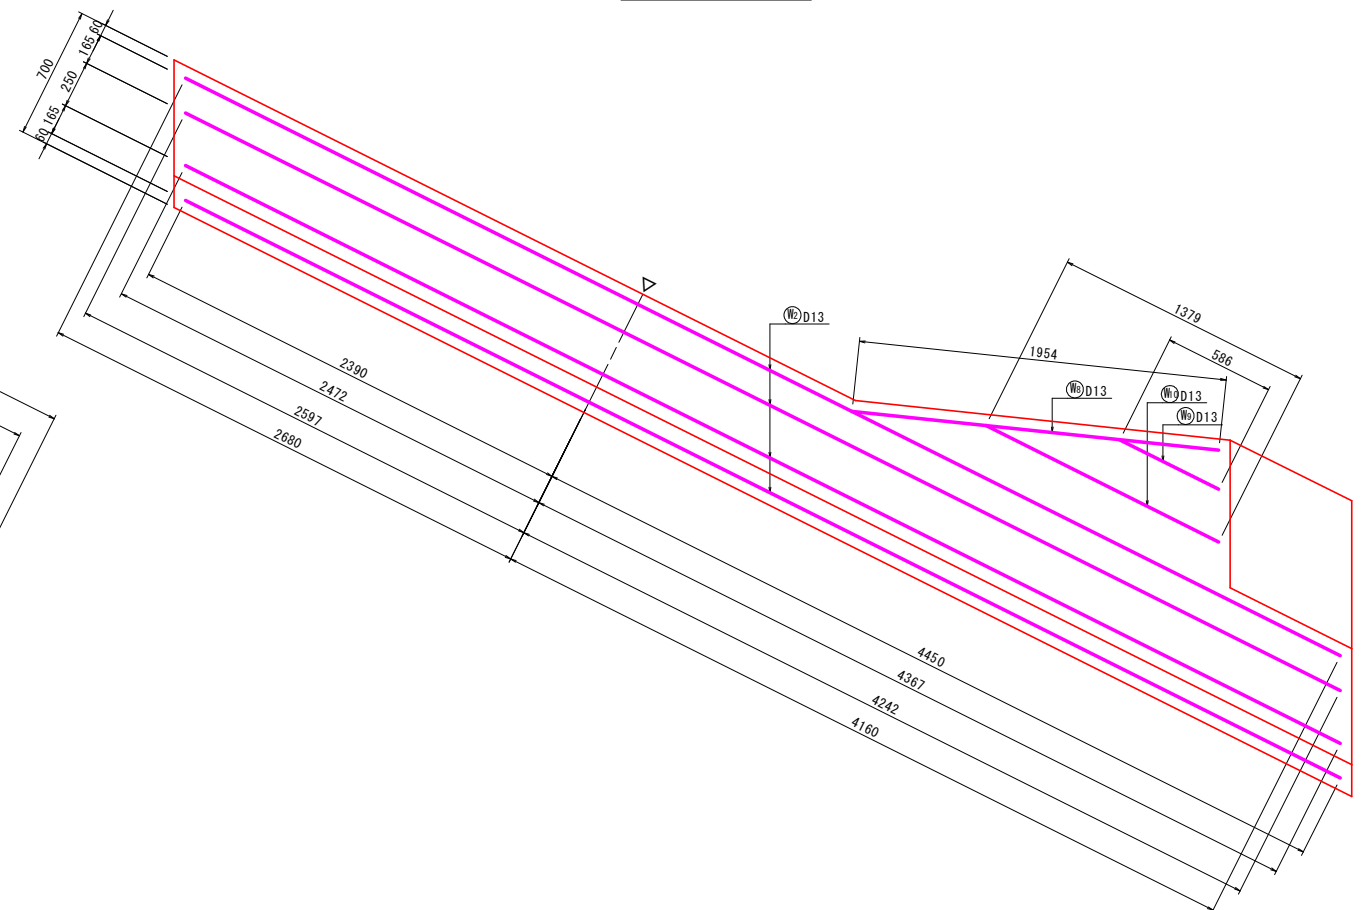

工 事 名	R7 徳耕 地すべり 佐那河内 根郷長寿命化対策工事（担い手確保型）		
路線名等	佐那河内地区		
工事箇所	名東郡佐那河内村		
図 面 名	排水路配筋図（2）		
縮 尺	1:20	図面番号	8/21
会 社 名			
事業者名	徳島県東部農林水産局（徳島）		

排水路鉄筋加工図

第2-1号排水路 2号U型排水路 S=1:20

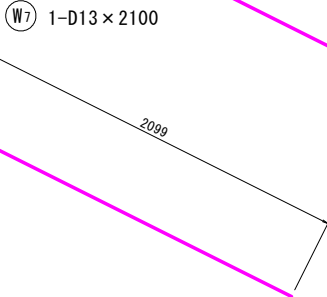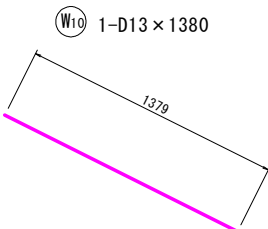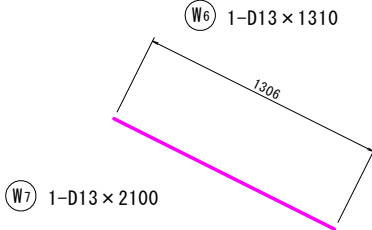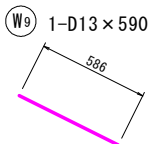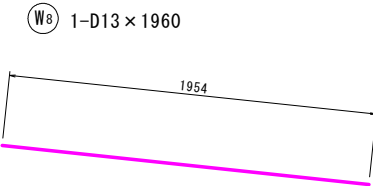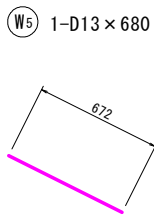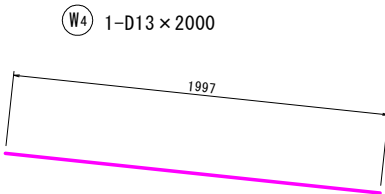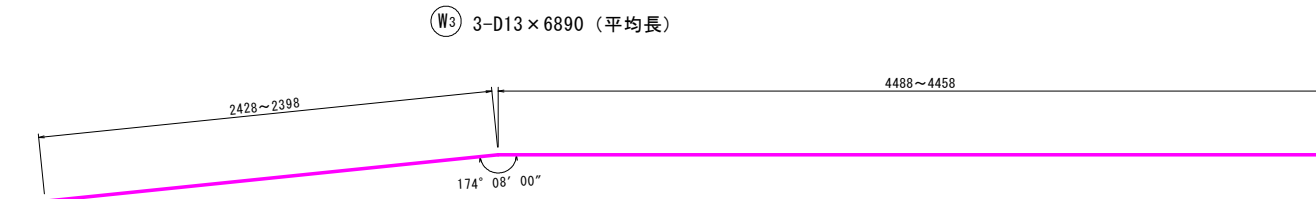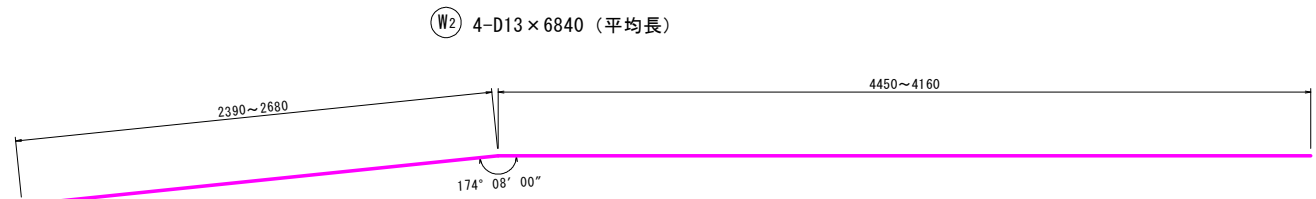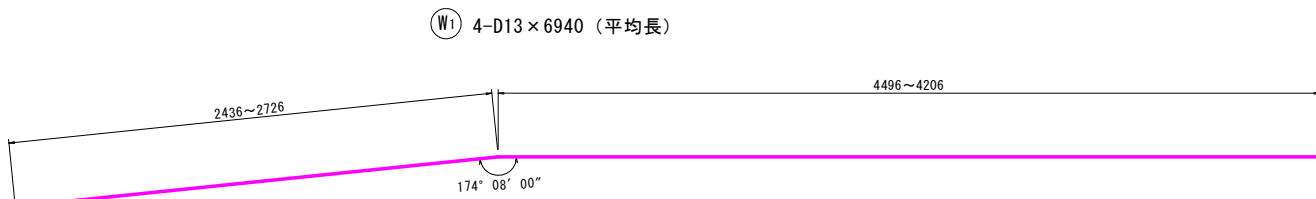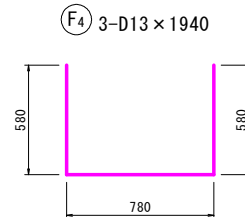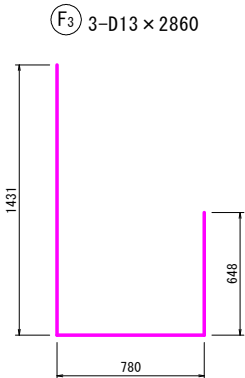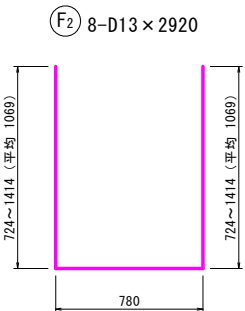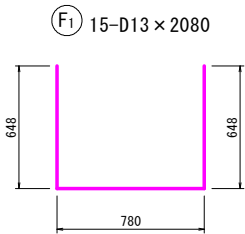

鉄筋重量表

種別	径 (mm)	1本当たり長さ (mm)	本数	単位重量 (kg/m)	1本当たり重量 (kg)	重 量 (kg)	摘要
F 1	D13	2,080	15	0.995	2.070	31.05	└┐
F 2	D13	2,920	8	0.995	2.905	23.24	└┐
F 3	D13	2,860	3	0.995	2.846	8.54	└┐
F 4	D13	1,940	3	0.995	1.930	5.79	└┐
						68.62	
W 1	D13	6,940	4	0.995	6.905	27.62	—
W 2	D13	6,840	4	0.995	6.806	27.22	—
W 3	D13	6,890	3	0.995	6.856	20.57	—
W 4	D13	2,000	1	0.995	1.990	1.99	—
W 5	D13	680	1	0.995	0.677	0.68	—
W 6	D13	1,310	1	0.995	1.303	1.30	—
W 7	D13	2,100	1	0.995	2.090	2.09	—
W 8	D13	1,960	1	0.995	1.950	1.95	—
W 9	D13	590	1	0.995	0.587	0.59	—
W 10	D13	1,380	1	0.995	1.373	1.37	—
						85.38	
				合計	D13	154.00	kg
				総重量		154.00	kg


実施設計図面
2-1号排水路

工 事 名	R7 徳耕 地すべり 佐那河内 根郷長寿命化対策工事 (担い手確保型)		
路線名等	佐那河内地区		
工事箇所	名東郡佐那河内村		
図 面 名	排水路鉄筋加工図		
縮 尺	1:20	図面番号	9/21
会 社 名			
事業者名	徳島県東部農林水産局 (徳島)		

第3-1号排水路 集水桝構造図


平面図

S=1:25

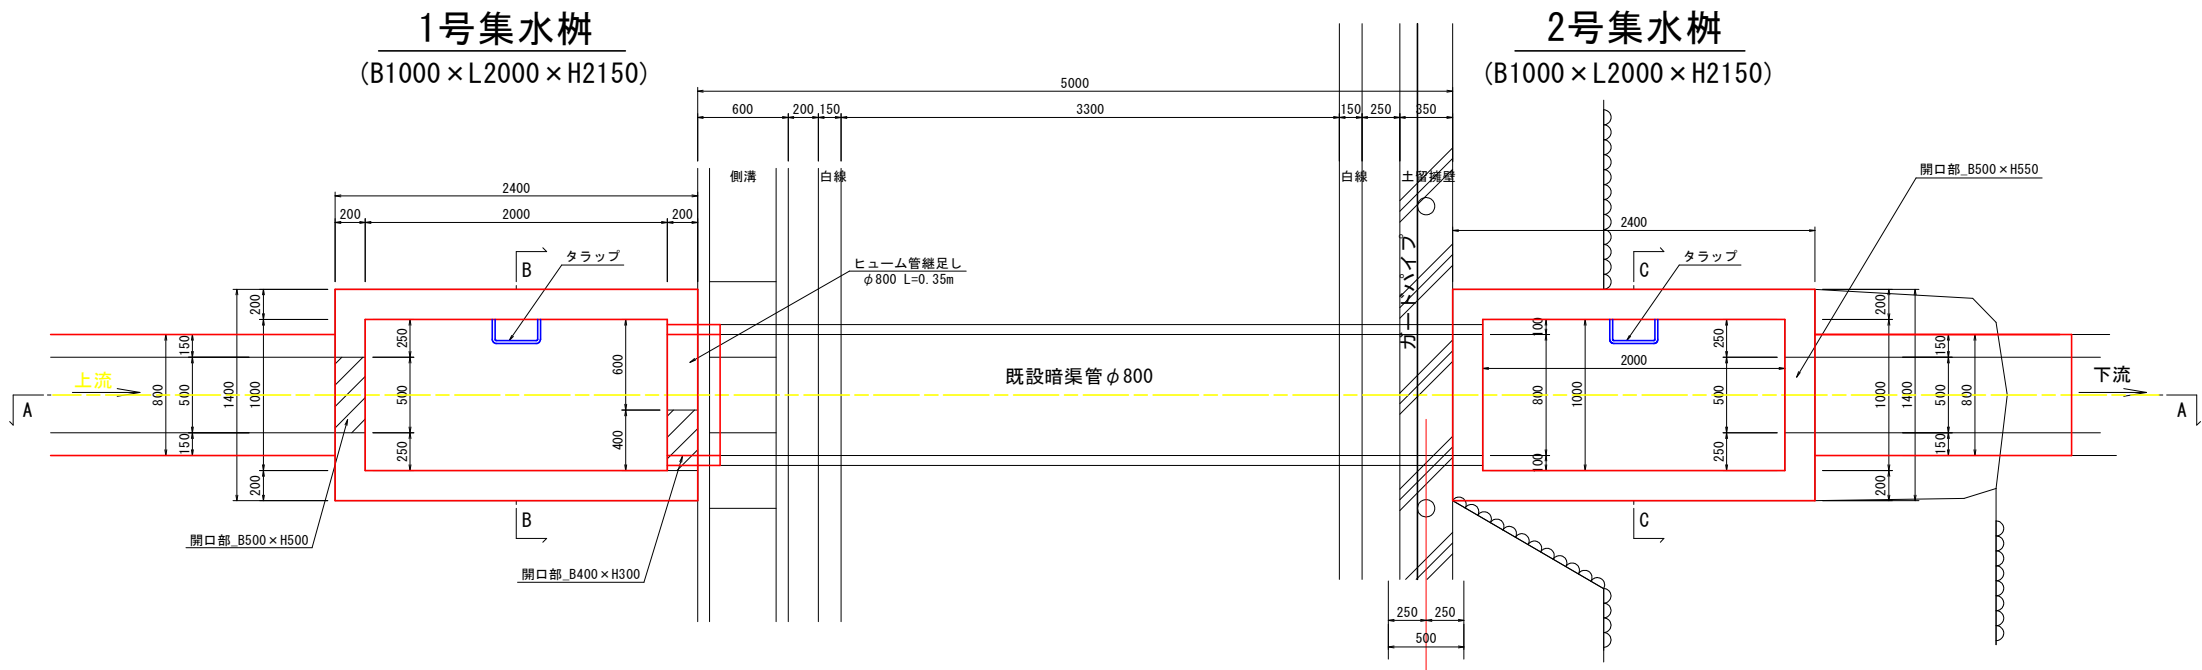


B-B断面

S=1:25

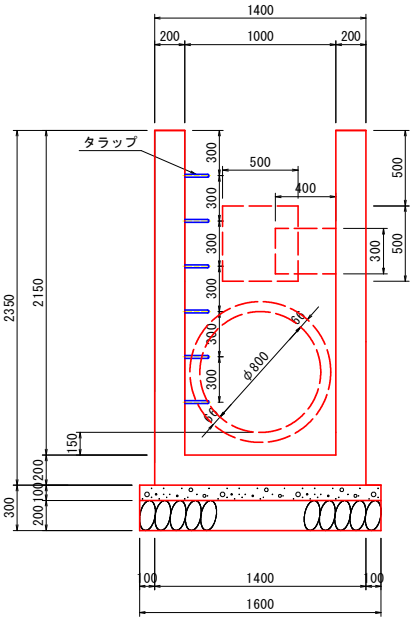


C-C断面

S=1:25

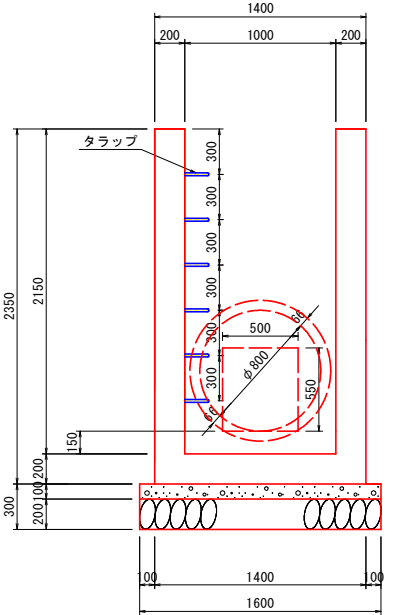

A-A断面

S=1:25

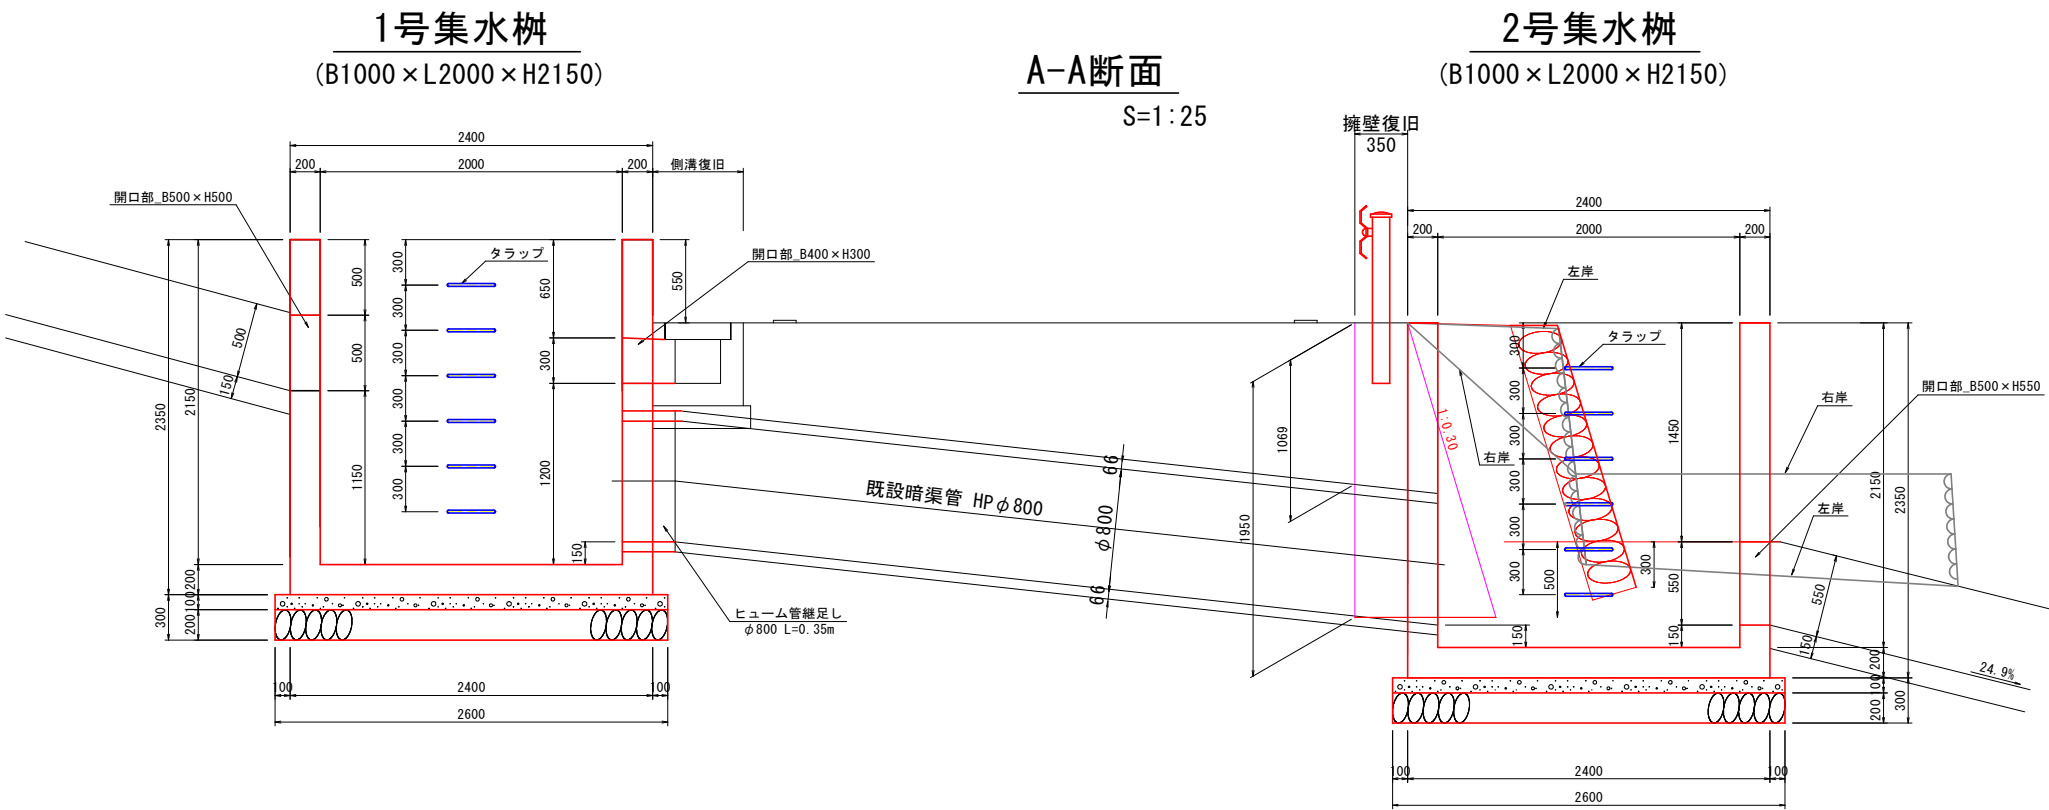

実施設計図面

第3-1号排水路


工事名	R7徳耕 地すべり 佐那河内 根郷長寿命化対策工事（担い手確保型）		
路線名等	佐那河内地区		
工事箇所	名東郡佐那河内村		
図面名	集水桝構造図		
縮尺	1:25	図面番号	10/21
会社名			
事業者名	徳島県東部農林水産局〈徳島〉		

第3-1号排水路 集水桧配筋図(1)


(1号集水桧)

S=1:25


平面図

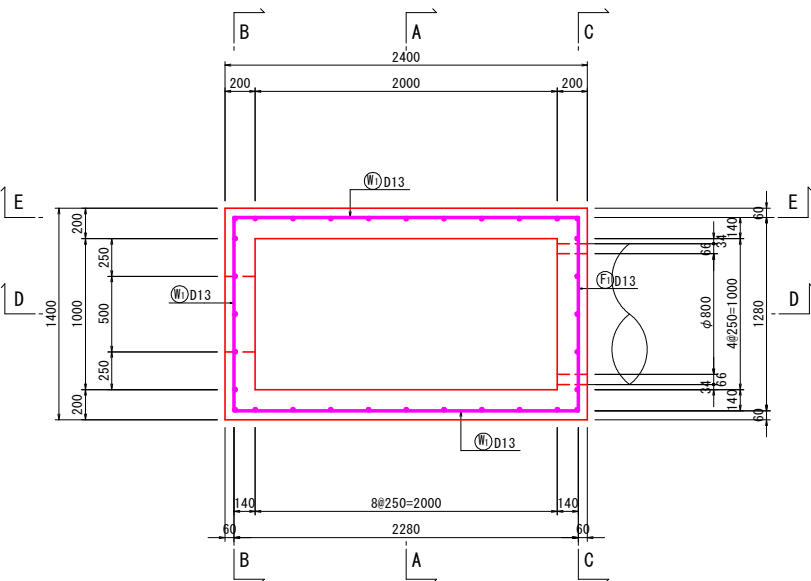


底板

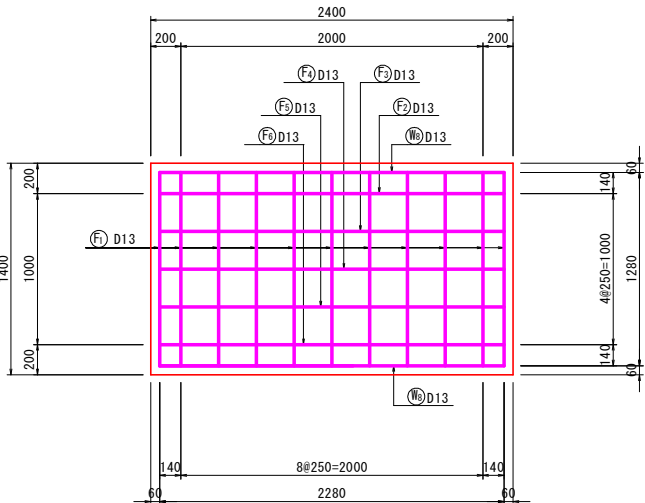


A-A断面

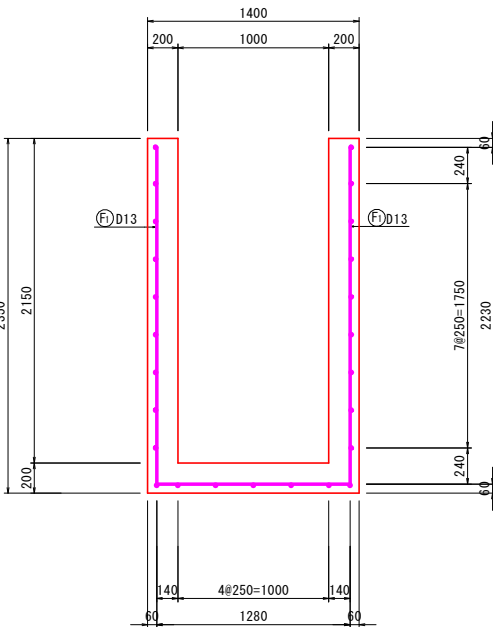


D-D断面

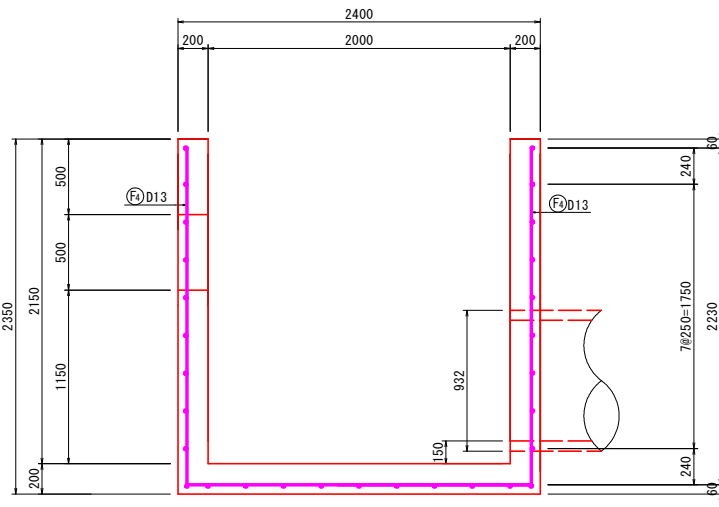


B-B断面

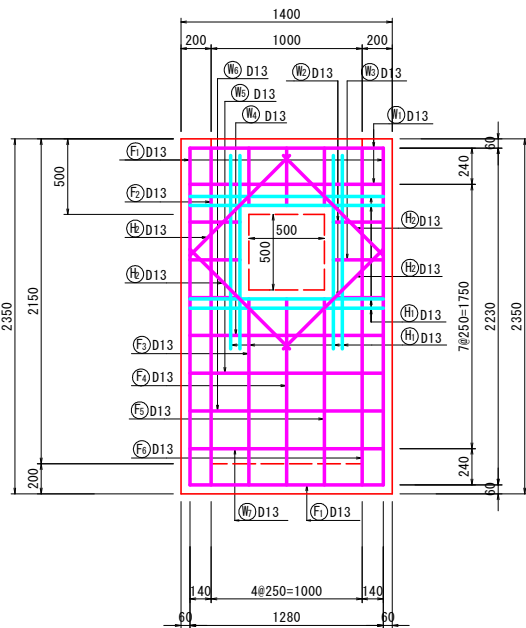

C-C断面

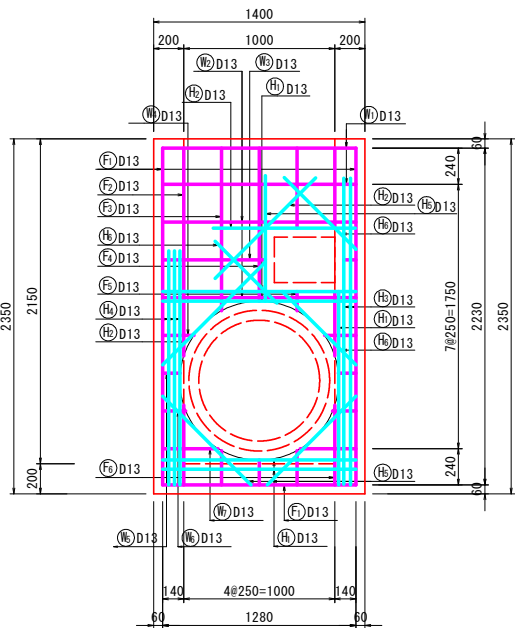

E-E断面

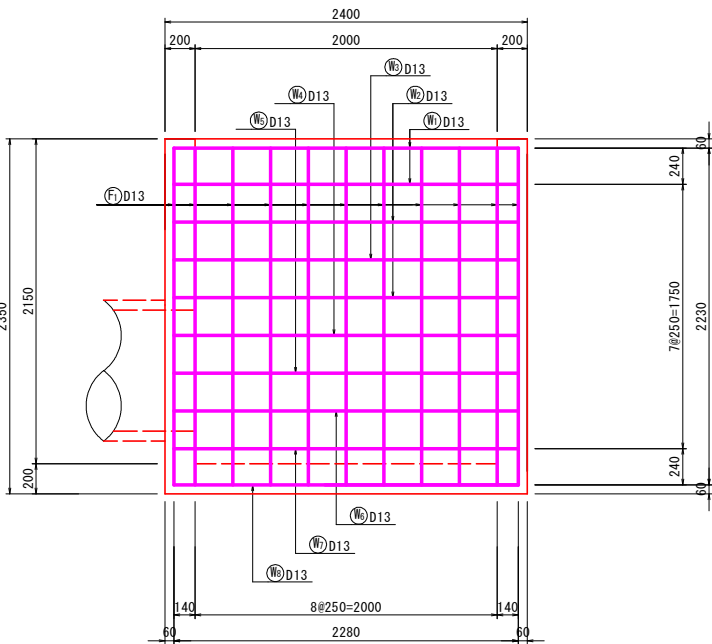








実施設計図面
第3-1号排水路

工事名	R7 徳耕 地すべり 佐那河内 根郷長寿命化対策工事（担い手確保型）		
路線名等	佐那河内地区		
工事箇所	名東郡佐那河内村		
図面名	集水桧配筋図(1)		
縮尺	1:25	図面番号	11/21
会社名			
事業者名	徳島県東部農林水産局〈徳島〉		

第3-1号排水路 集水柵配筋図(2)

(2号集水柵)

S=1:25

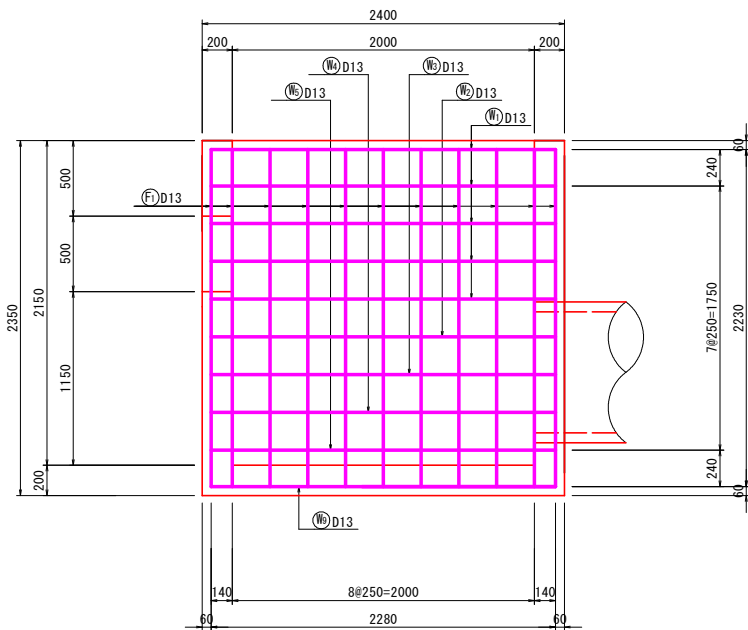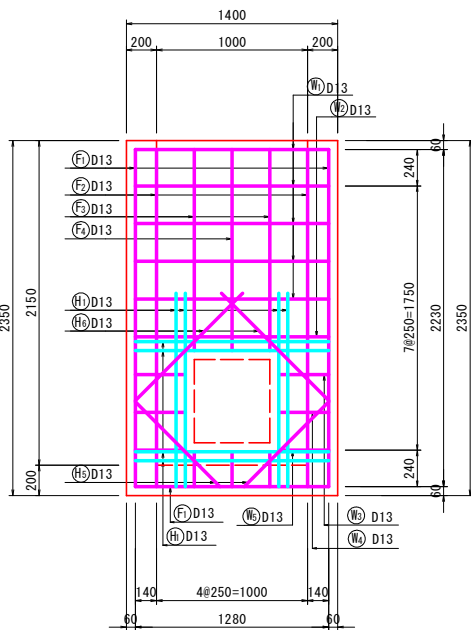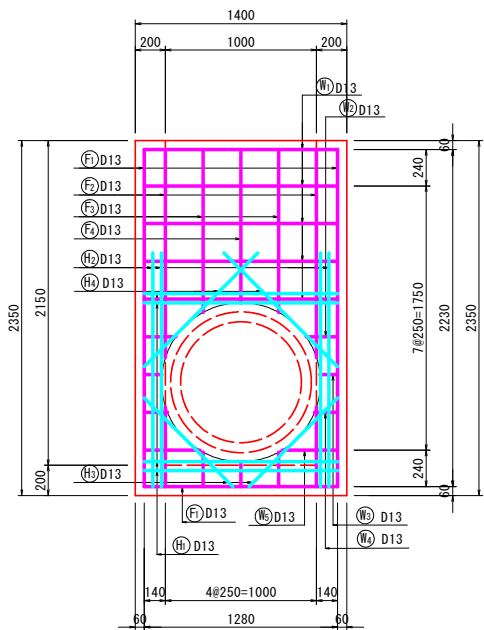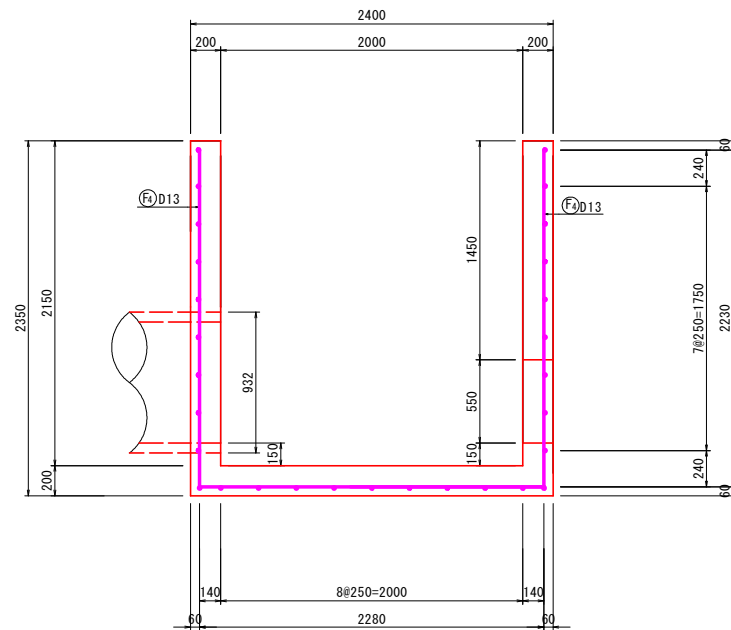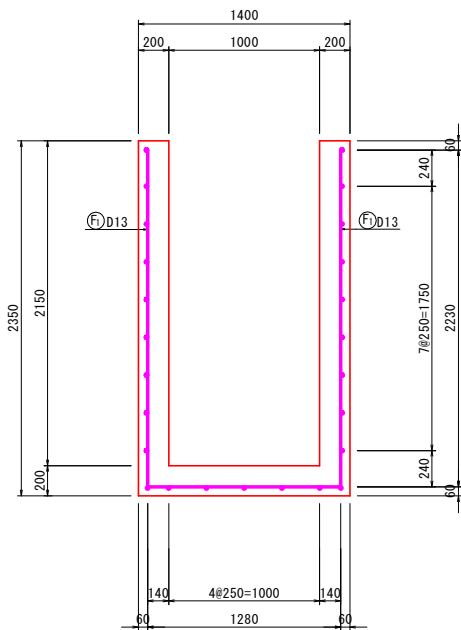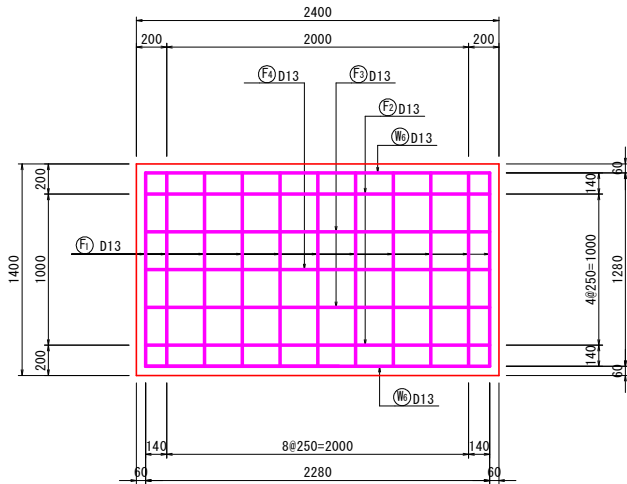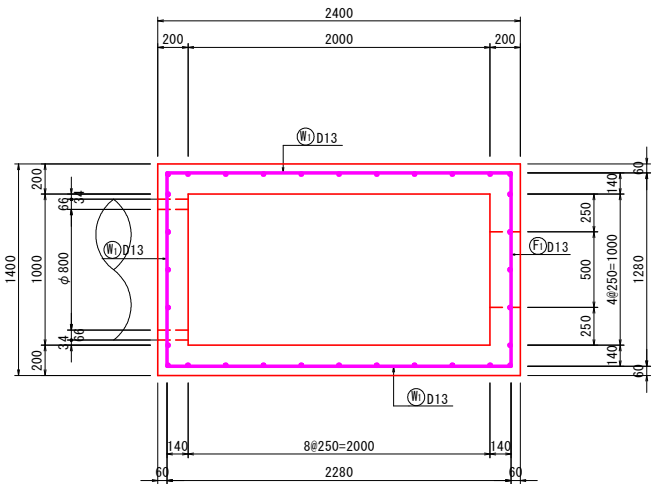



実施設計図面

工 事 名	R7 徳耕 地すべり 佐那河内 根郷長寿命化対策工事 (担い手確保型)		
路線名等	佐那河内地区		
工事箇所	名東郡佐那河内村		
図 面 名	集水柵配筋図(2)		
縮 尺	1 : 25	図面番号	12/21
会 社 名			
事業者名	徳島県東部農林水産局 (徳島)		

第3-1号排水路 集水柵鉄筋加工図(1)

(1号集水柵)

S=1:25

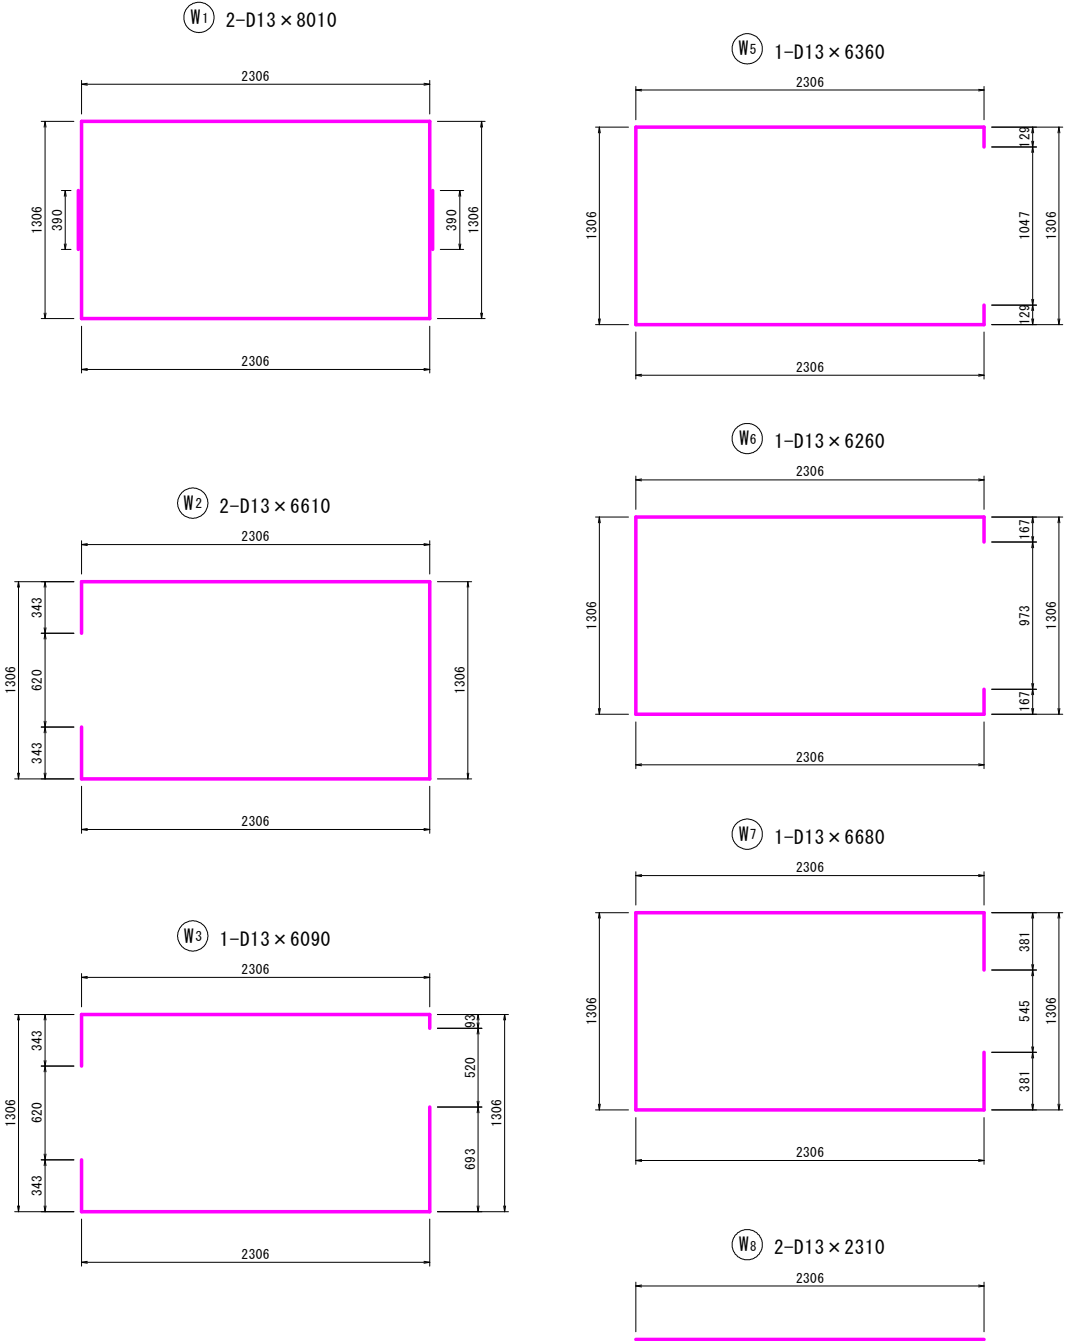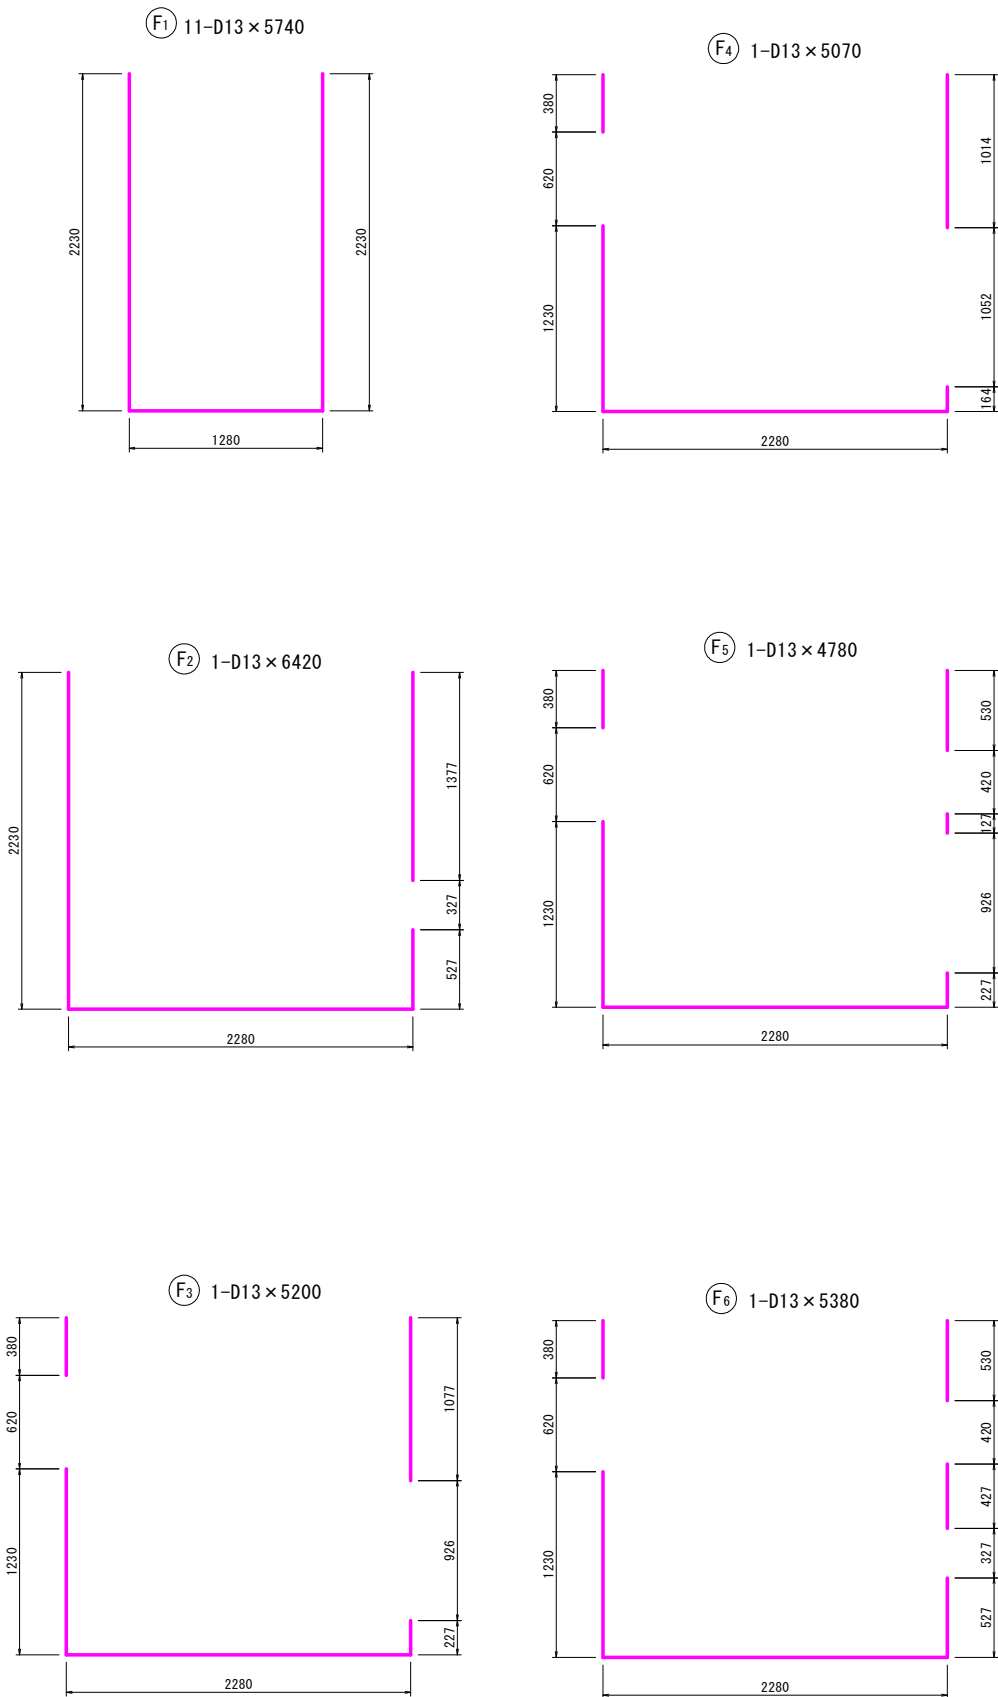

鉄筋質量表

種別	径 (mm)	1本当たり長さ (mm)	本数	単位重量 (kg/m)	1本当たり重量 (kg/本)	質 量 (kg/本)	摘要
F 1	D13	5,740	11	0.995	5.711	62.82	
F 2	D13	6,420	1	0.995	6.388	6.39	
F 3	D13	5,200	1	0.995	5.174	5.17	
F 4	D13	5,070	1	0.995	5.045	5.05	
F 5	D13	4,780	1	0.995	4.756	4.76	
F 6	D13	5,380	1	0.995	5.353	5.35	
						89.54	
W 1	D13	8,010	2	0.995	7.970	15.94	
W 2	D13	6,610	2	0.995	6.577	13.15	
W 3	D13	6,090	1	0.995	6.060	6.06	
W 4	D13	6,360	1	0.995	6.328	6.33	
W 5	D13	6,180	1	0.995	6.149	6.15	
W 6	D13	6,260	1	0.995	6.229	6.23	
W 7	D13	6,680	1	0.995	6.647	6.65	
W 8	D13	2,310	2	0.995	2.298	4.60	
						65.11	
H 1	D13	1,280	13	0.995	1.274	16.56	
H 2	D13	940	7	0.995	0.935	6.55	
H 3	D13	2,030	2	0.995	2.020	4.04	
H 4	D13	1,550	3	0.995	1.542	4.63	
H 5	D13	830	3	0.995	0.826	2.48	
H 6	D13	690	3	0.995	0.687	2.06	
						36.32	
				合計	D13	190.97	kg
				総重量		190.97	kg
















実施設計図面

第3-1号排水路			
工 事 名	R7 徳耕 地すべり 佐那河内 根郷長寿命化対策工事 (担い手確保型)		
路線名等	佐那河内地区		
工事箇所	名東郡佐那河内村		
図 面 名	集水柵鉄筋加工図(1)		
縮 尺	1:25	図面番号	13/21
会 社 名			
事業者名	徳島県東部農林水産局〈徳島〉		

第3-1号排水路 集水桝鉄筋加工図(2)

(2号集水桝)

S=1:25

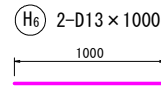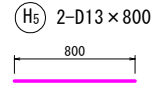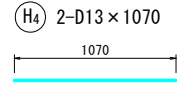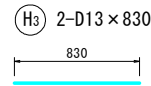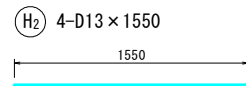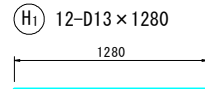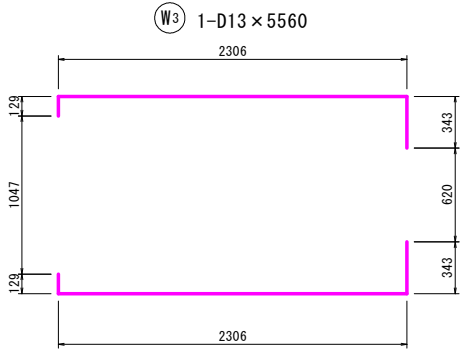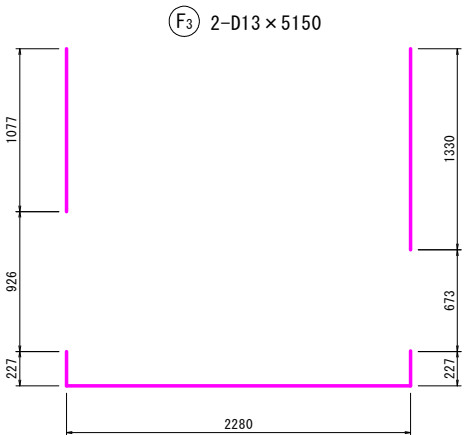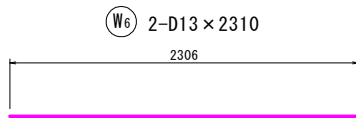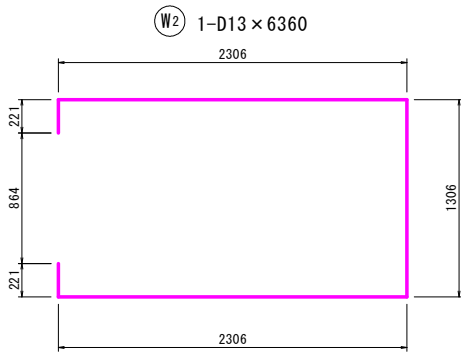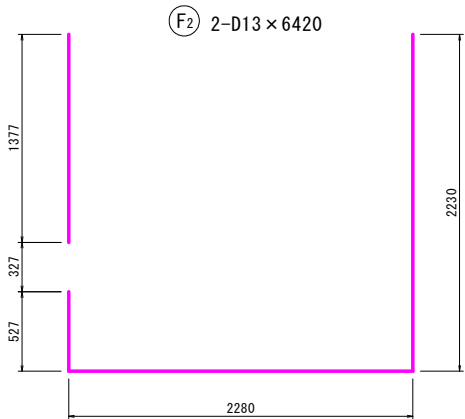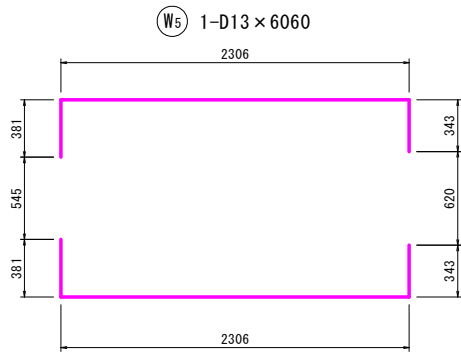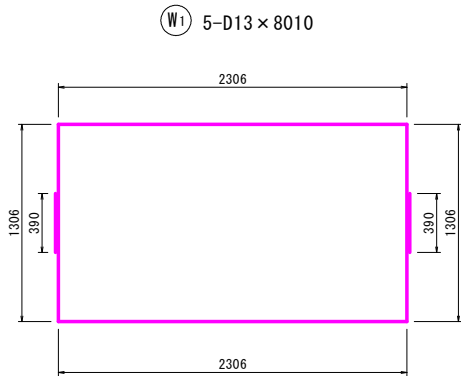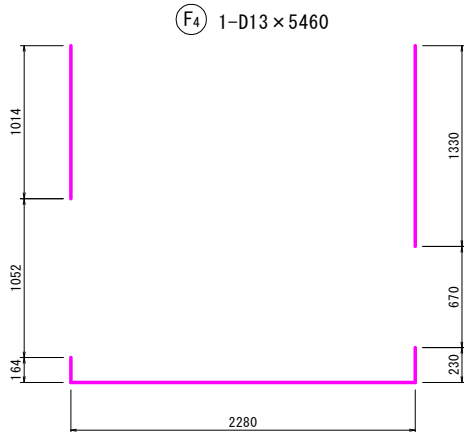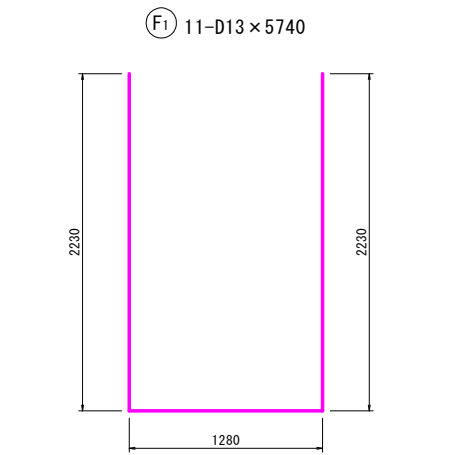


鉄筋質量表

種別	径 (mm)	1本当たり長さ (mm)	本数	単位重量 (kg/m)	1本当たり重量 (kg/本)	質 量 (kg/本)	摘要
F 1	D13	5,740	11	0.995	5.711	62.82	└┘
F 2	D13	6,420	2	0.995	6.388	12.78	└┘
F 3	D13	5,150	2	0.995	5.124	10.25	└┘
F 4	D13	5,020	1	0.995	4.995	5.00	└┘
						90.85	
W 1	D13	8,010	5	0.995	7.970	39.85	└┘
W 2	D13	6,360	1	0.995	6.328	6.33	└┘
W 3	D13	5,560	1	0.995	5.532	5.53	└┘
W 4	D13	5,640	1	0.995	5.612	5.61	└┘
W 5	D13	6,060	1	0.995	6.030	6.03	└┘
W 6	D13	2,310	2	0.995	2.298	4.60	└┘
						67.95	
H 1	D13	1,280	12	0.995	1.274	15.29	└┘
H 2	D13	1,550	4	0.995	1.542	6.17	└┘
H 3	D13	830	2	0.995	0.826	1.65	└┘
H 4	D13	1,070	2	0.995	1.065	2.13	└┘
H 5	D13	800	2	0.995	0.796	1.59	└┘
H 6	D13	1,000	2	0.995	0.995	1.99	└┘
						28.82	
				合計	D13	187.62	kg
				総重量		187.62	kg


実施設計図面

第3-1号排水路			
工 事 名	R7 徳耕 地すべり 佐那河内 根郷長寿命化対策工事 (担い手確保型)		
路線名等	佐那河内地区		
工事箇所	名東郡佐那河内村		
図 面 名	集水桝鉄筋加工図(2)		
縮 尺	1:25	図面番号	14/21
会 社 名			
事業者名	徳島県東部農林水産局 (徳島)		


第3-1号排水路 集水桝部撤去復旧図

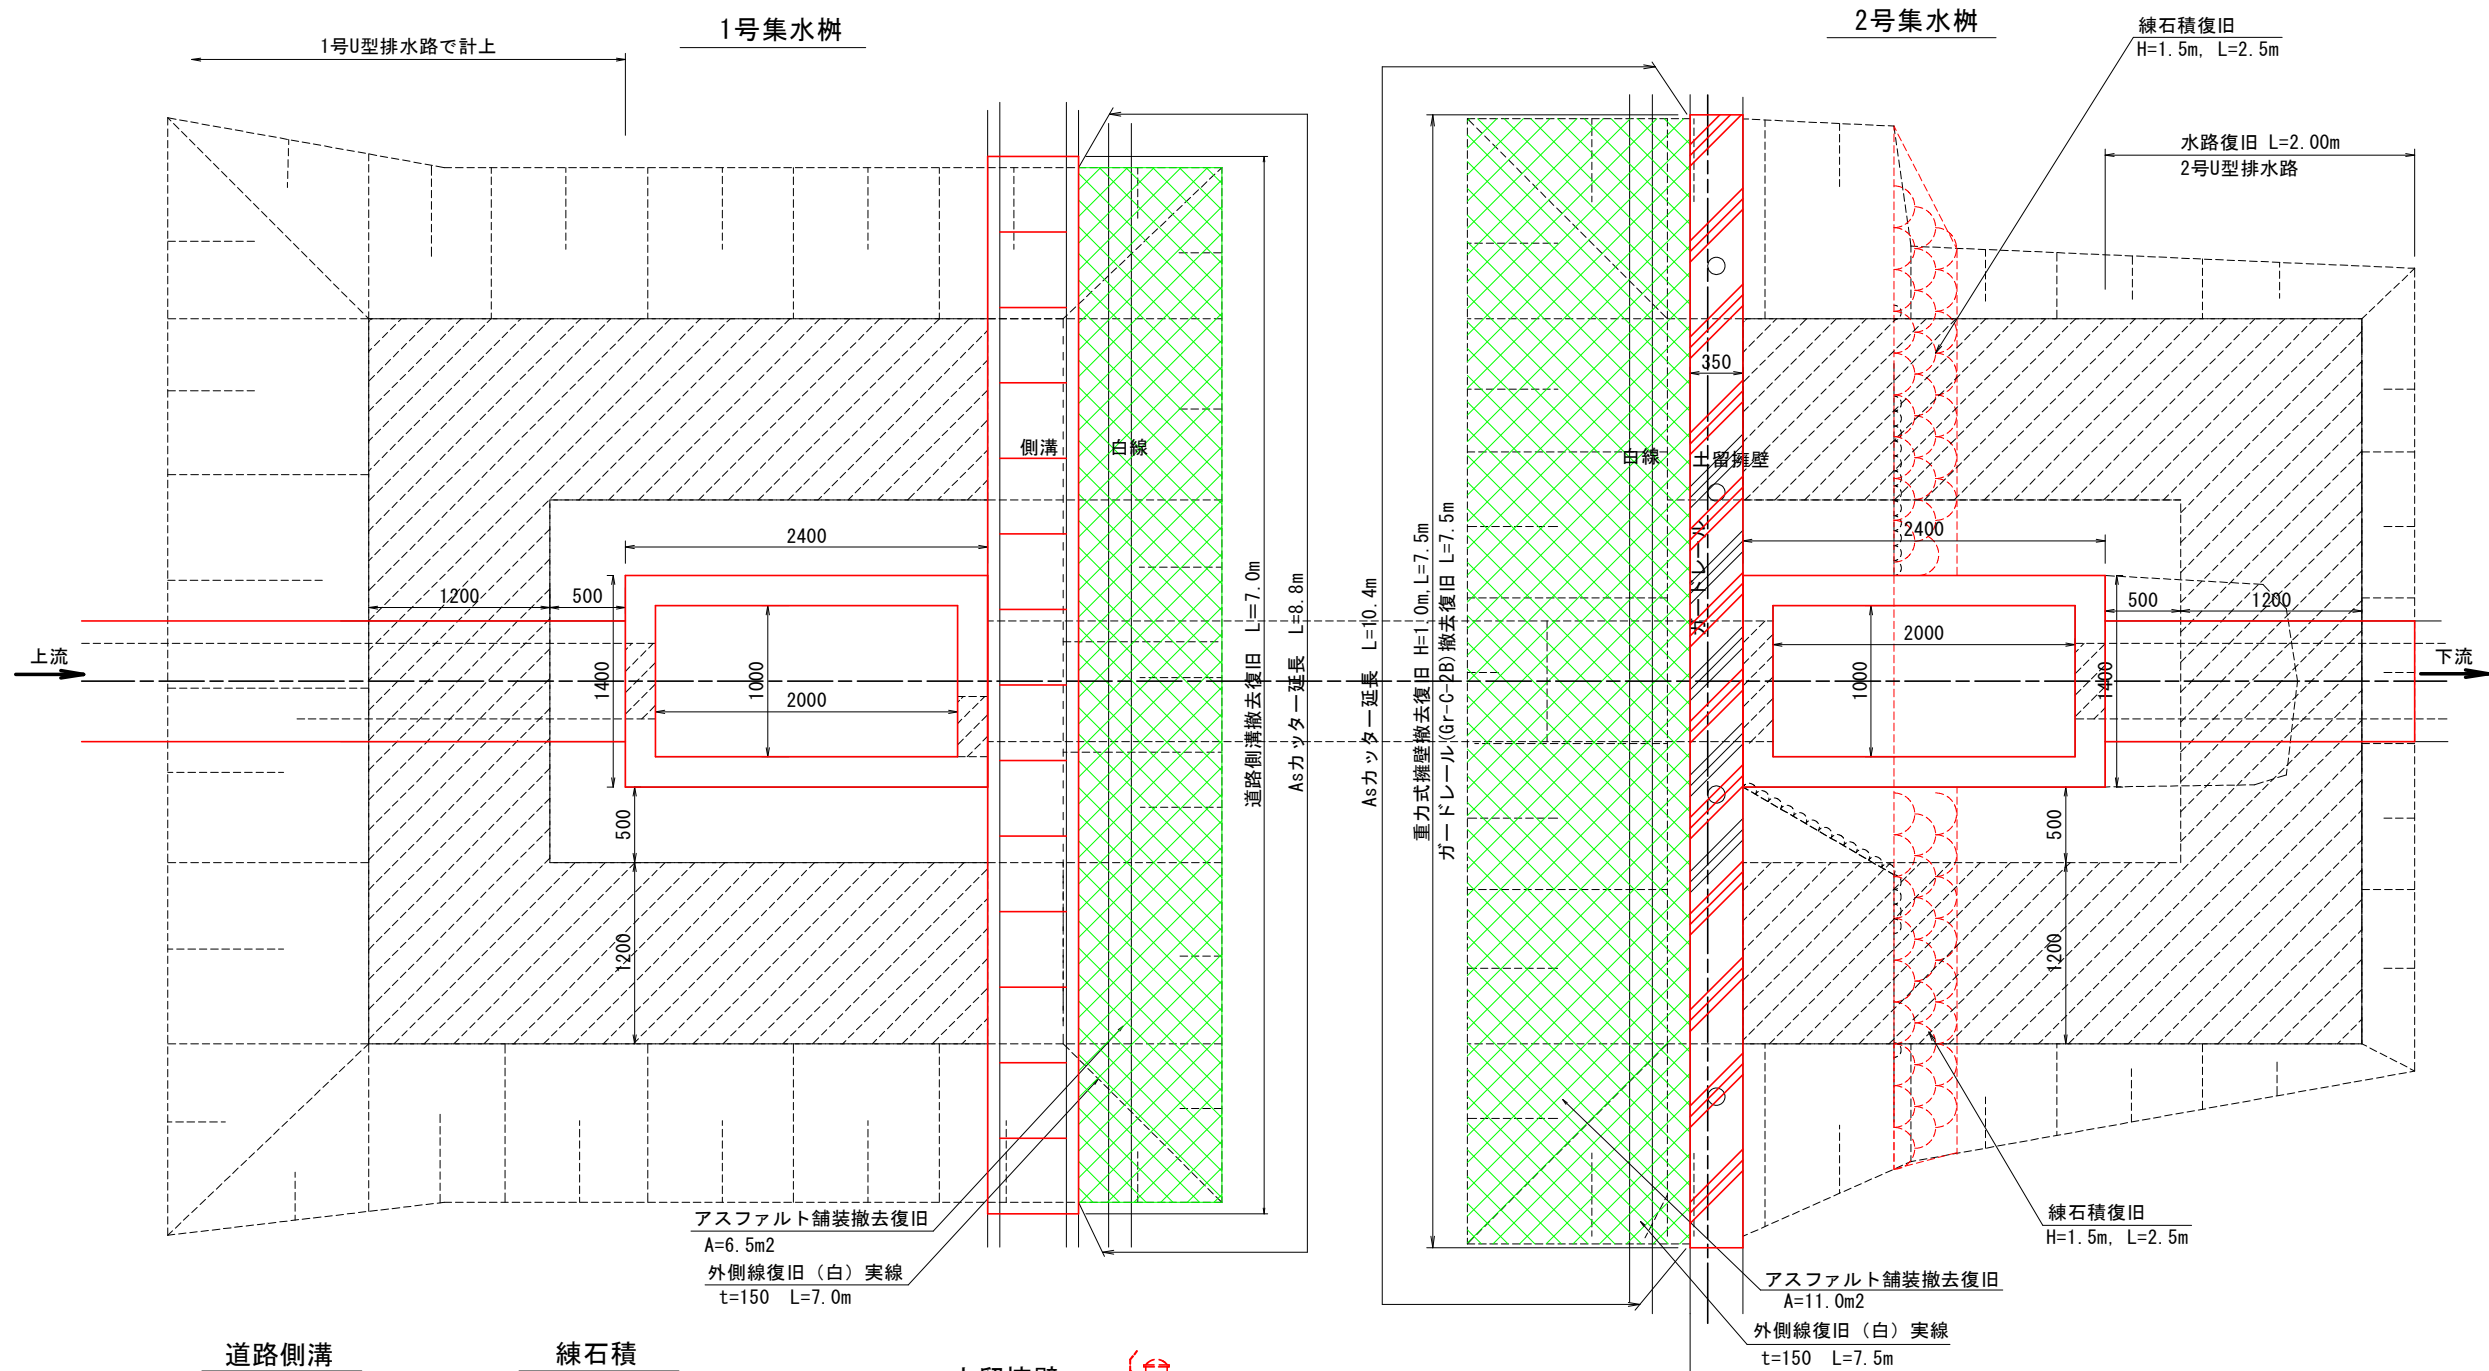


2号U型排水路
(B500×H550) S=1:20

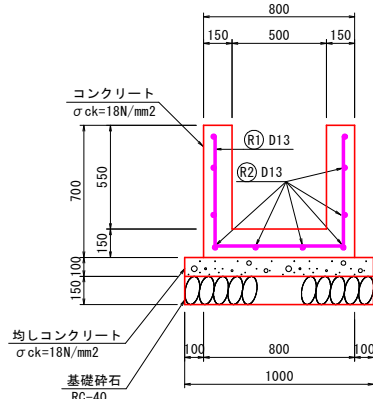


第3-2号水路 数量表					延長 L=2.0m	
名 称	規 格	単位	1m当り数量	数 量		
コンクリート	σck=18N/mm2	m3	0.29	0.58		
型 枠	小型構造物	m2	2.50	5.00		
均しコンクリート	σck=18N/mm2	m3	0.10	0.20		
均し型枠	均し	m2	0.20	0.40		
鉄 筋	D13	kg	17	34		
基礎碎石	RC-40, t=150	m2	1.00	2.00		

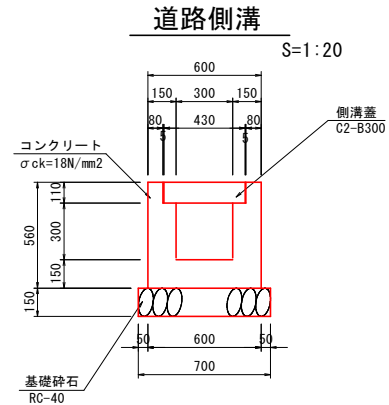

道路側溝 数量表						延長 L=7.0m	
名 称	規 格	単位	1m当り数量	数 量			
コンクリート	σck=18N/mm2	m3	0.20	1.40			
型 枠	小型構造物	m2	2.24	15.68			
基礎碎石	RC-40, t=150	m2	0.70	4.90			
側溝蓋	C2-B300	枚	2.0	14.0			

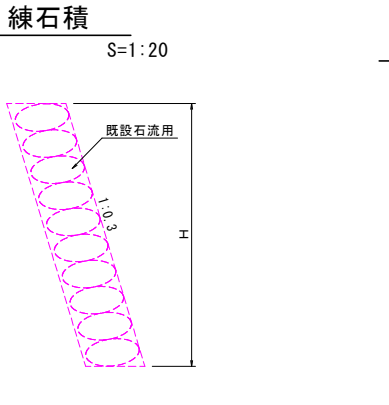


練石積 数量表						高さ H=1.5m, 延長 L=5.0m	
名 称	規 格	単位	1m当り数量	数 量			
石積面積	既設石流用	m2	1.57	7.85			

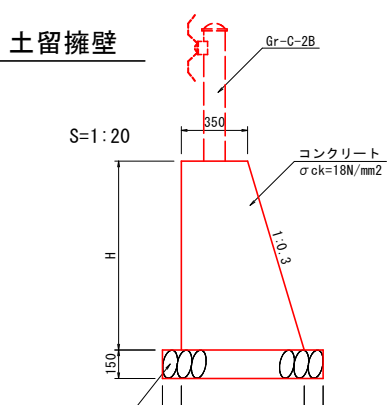

重力式擁壁 数量表						高さ H=1.0m, 延長 L=7.5m	
名 称	規 格	単位	1m当り数量	数 量			
コンクリート	σck=18N/mm2	m3	0.50	3.75			
型 枠	小型構造物	m2	2.04	15.30			
基礎碎石	RC-40, t=150	m2	0.85	6.38			

アスファルト舗装構成

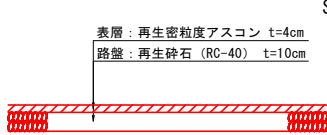

アスファルト舗装 数量表				
名 称	規 格	単位	算 式	数 量
表 層	再生密粒度アスコン t=4cm	m2	6.50+11.00	17.50
路 盤	再生砕石 (RC-40) t=10cm	m2	6.50+11.00	17.50

区画線 数量表				
名 称	規 格	単位	算 式	数 量
外側線	白色 実線 t=150	m	7.00+7.50	14.50

防護柵 数量表				
名 称	規 格	単位	算 式	数 量
ガードレール	Gr-C-2B	m		7.50

構造物撤去工

構造物撤去工 数量表				
名 称	規 格	単位	算 式	数 量
コンクリート取壊し	無筋構造物	m3	3.75+0.58+1.4	5.73
Asカッター	アスファルト t=4cm	m	8.80+10.40	19.20
舗装取壊し	アスファルト t=4cm	m2	6.50+11.00	17.50
搬運機・処理	コンクリート殻	m3		5.73
搬運機・処理	アスファルト殻	m3	17.50×0.04	0.70
ガードレール	Gr-C-2B	m		7.50


実施設計図面

第3-1号排水路


工 事 名	R7徳耕 地すべり 佐那河内 根郷長寿命化対策工事（担い手確保型）		
路線名等	佐那河内地区		
工事箇所	名東郡佐那河内村		
図 面 名	撤去復旧図		
縮 尺	図示	図面番号	15/21
会 社 名			
事業者名	徳島県東部農林水産局（徳島）		

第3-1号排水路 集水枡 仮設図

1号集水枡

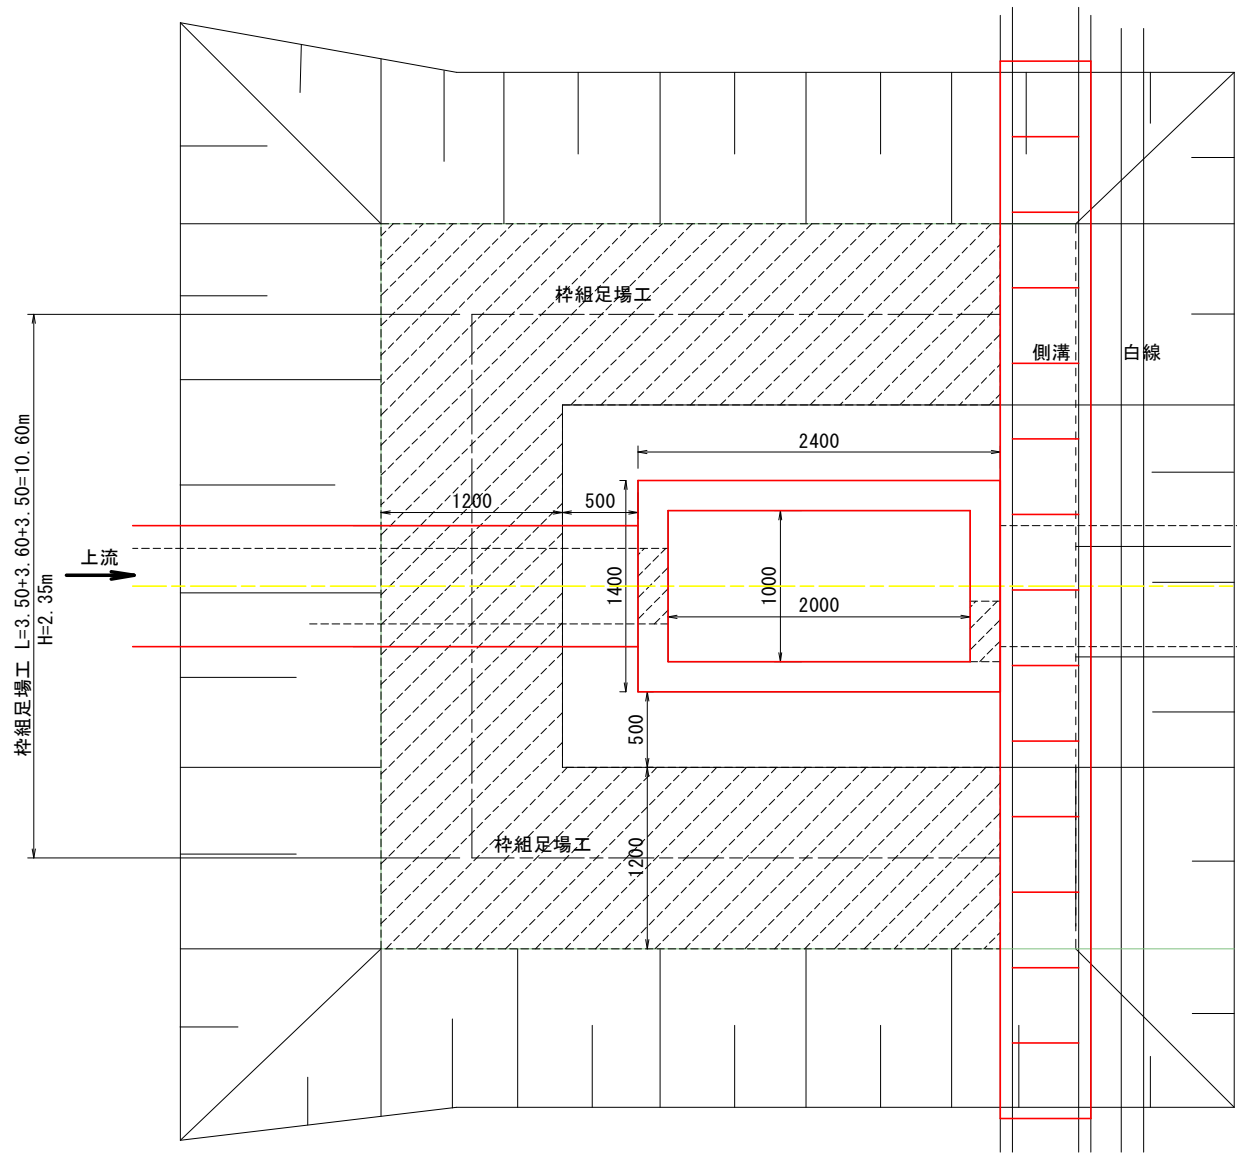

2号集水枡

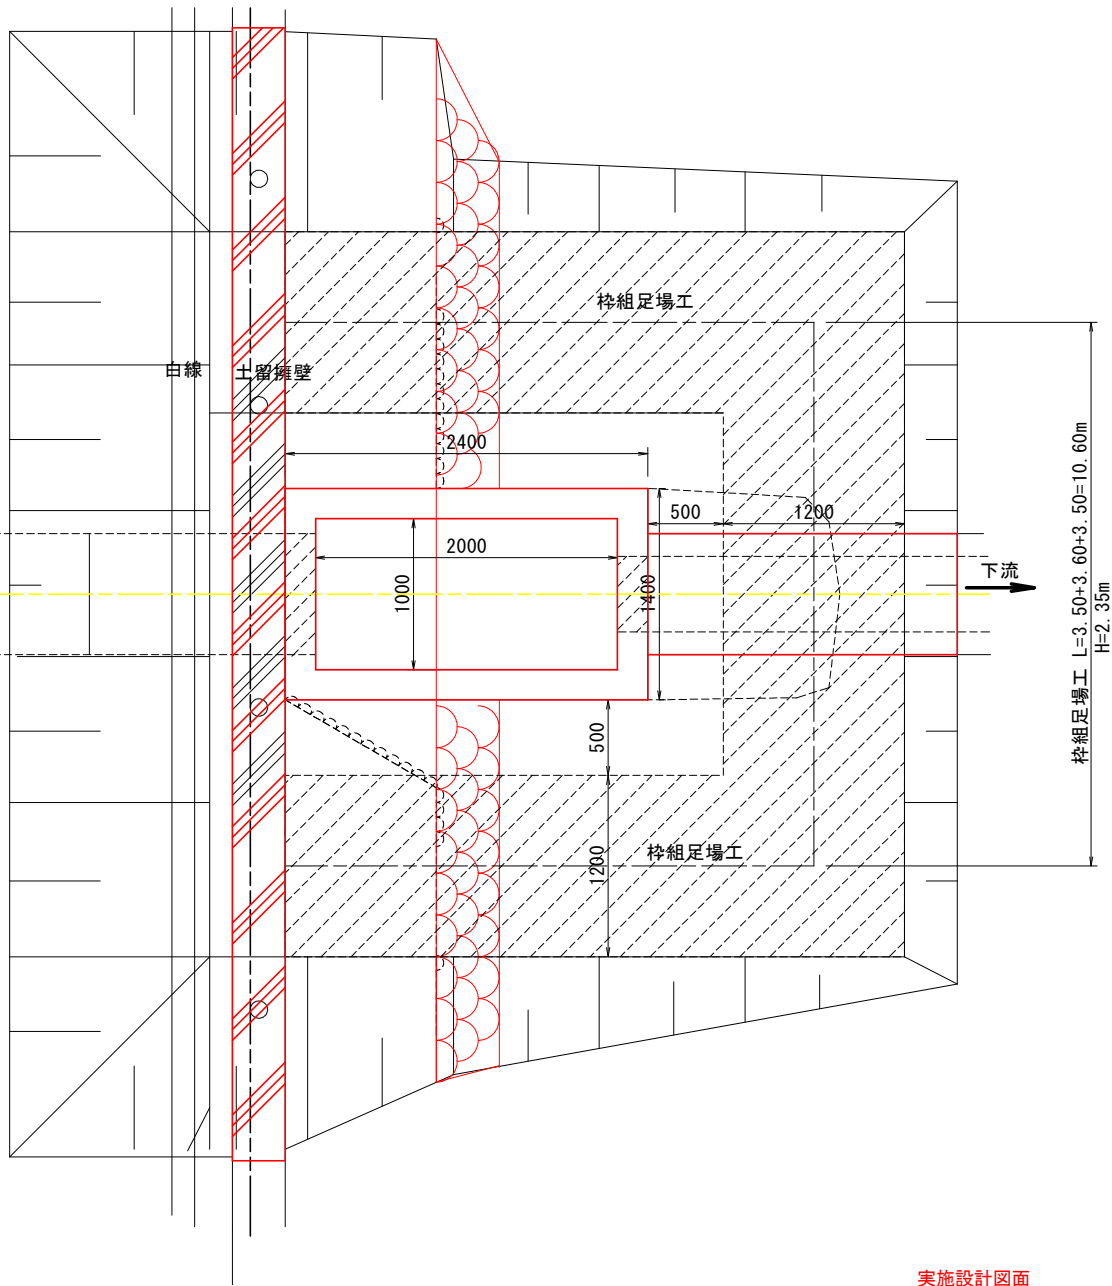


実施設計図面
第3-1号排水路

工 事 名	R7 徳耕 地すべり 佐那河内 根郷長寿命化対策工事 (担い手確保型)		
路線名等	佐那河内地区		
工事箇所	名東郡佐那河内村		
図 面 名	集水枡仮設図		
縮 尺	1 : 25	図面番号	16/21
会 社 名			
事業者名	徳島県東部農林水産局 (徳島)		


第3-1号排水路 集水桧 土工平面図

1号集水桧

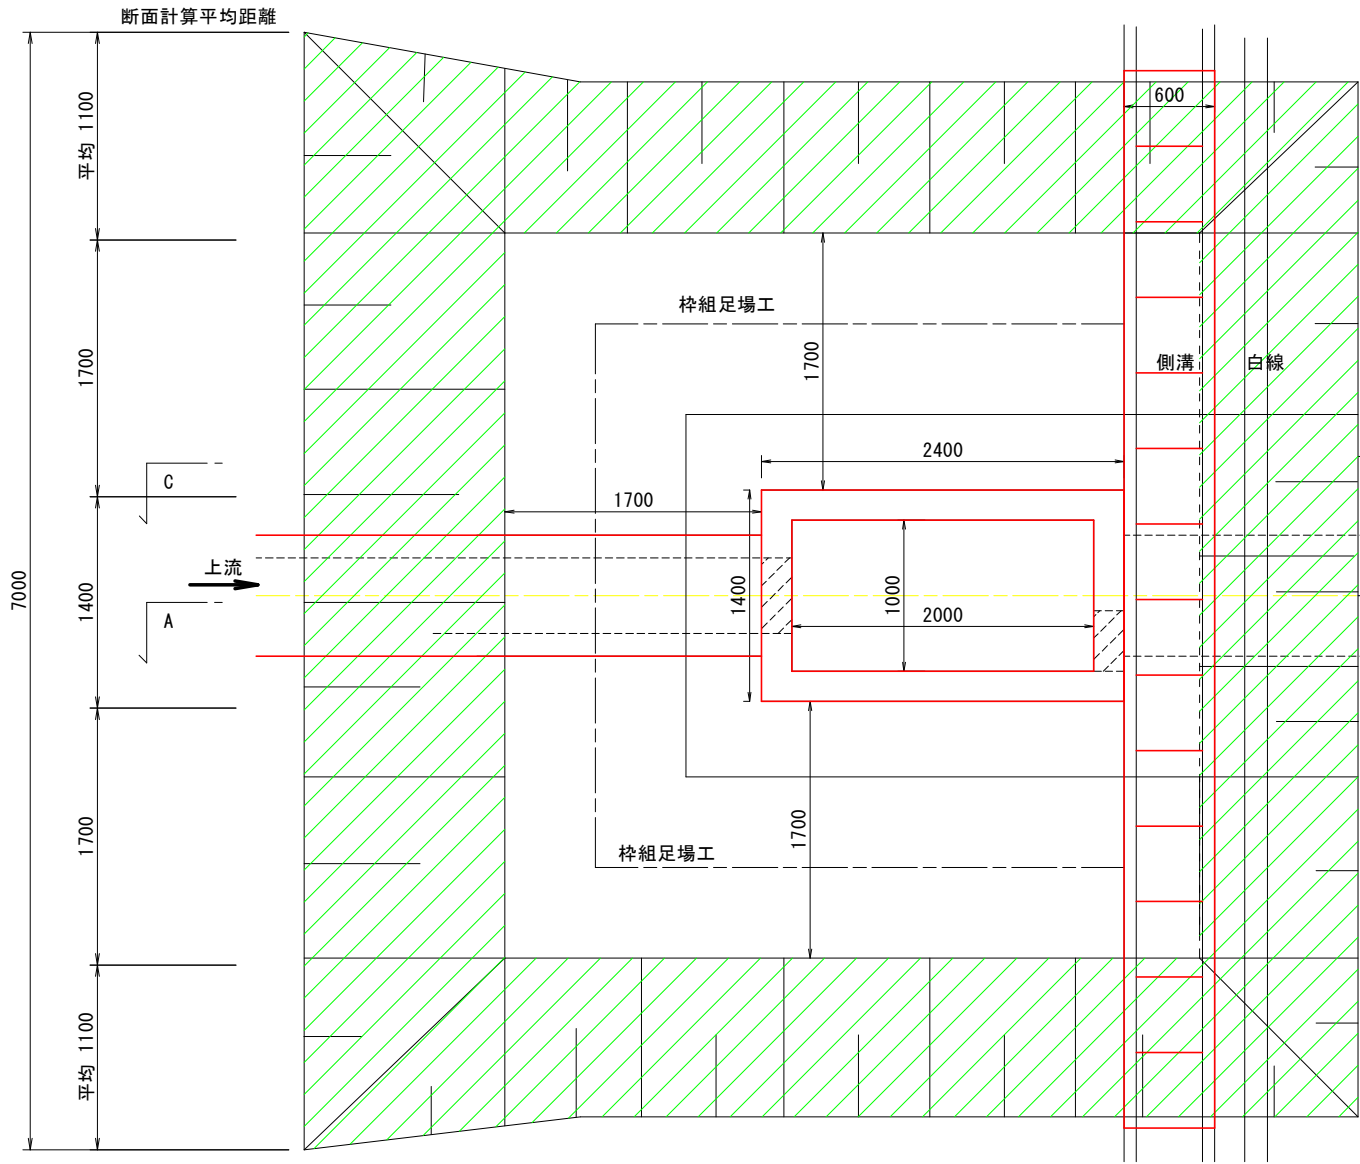

荒仕上げ 投影面積 26.24m2

2号集水桧

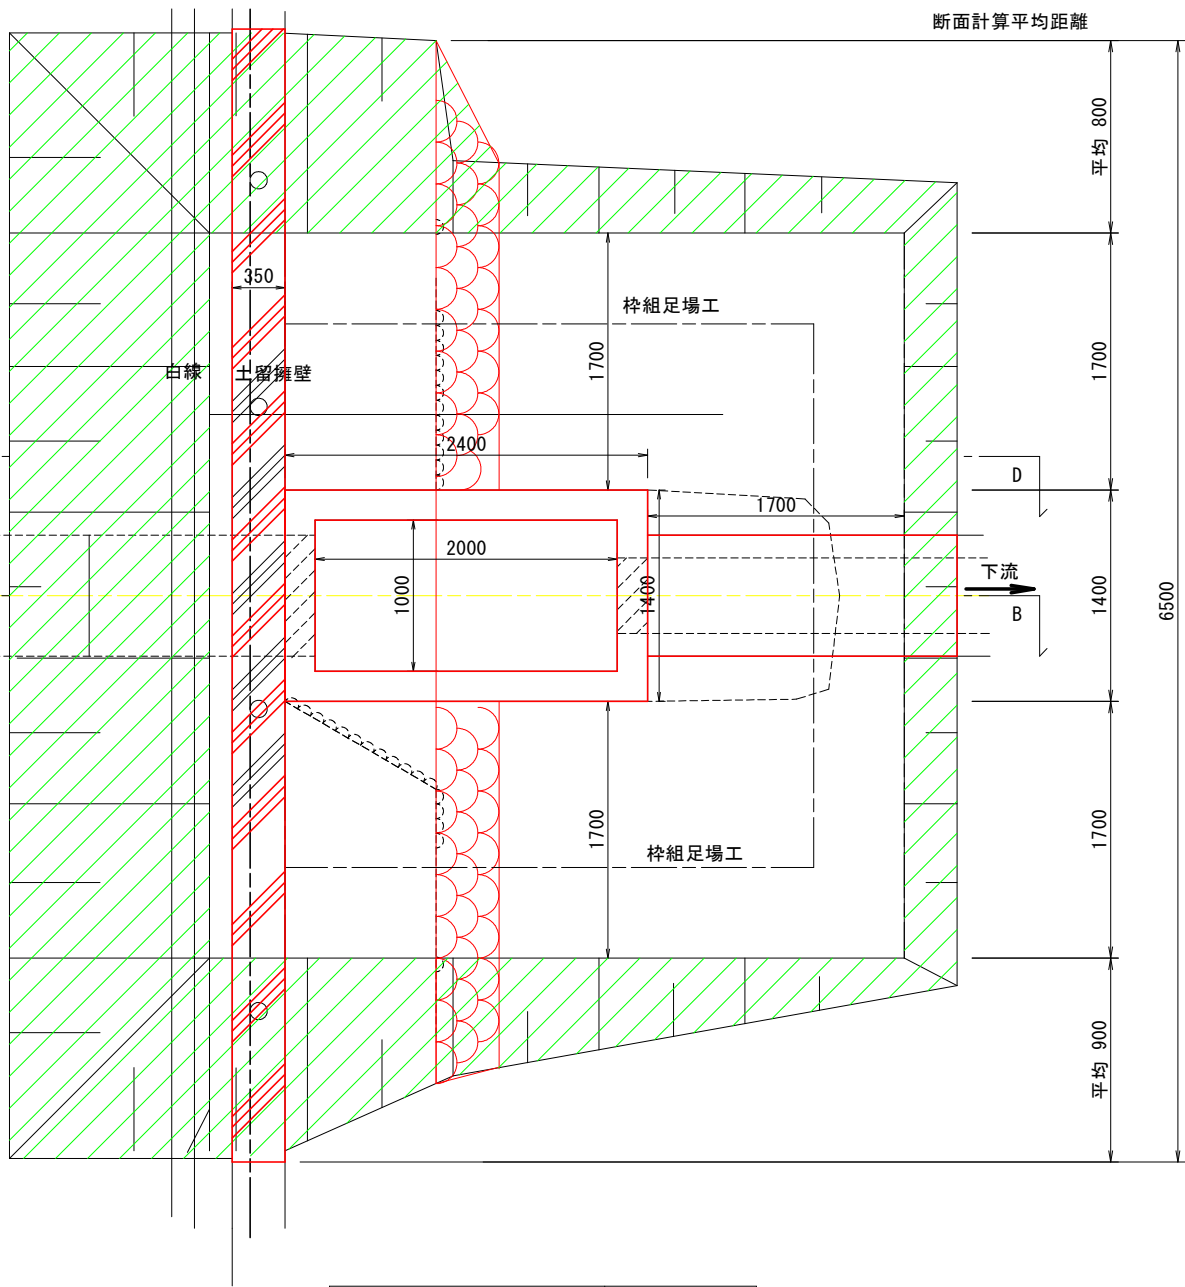



荒仕上げ 投影面積 18.49m2

実施設計図面
第3-1号排水路

工事名	R7 徳耕 地すべり 佐那河内 根郷長寿命化対策工事 (担い手確保型)		
路線名等	佐那河内地区		
工事箇所	名東郡佐那河内村		
図面名	集水桧土工平面図		
縮尺	図示	図面番号	17/21
会社名			
事業者名	徳島県東部農林水産局 (徳島)		

第3-1号排水路 集水樹 土工断面図

S=1 : 25

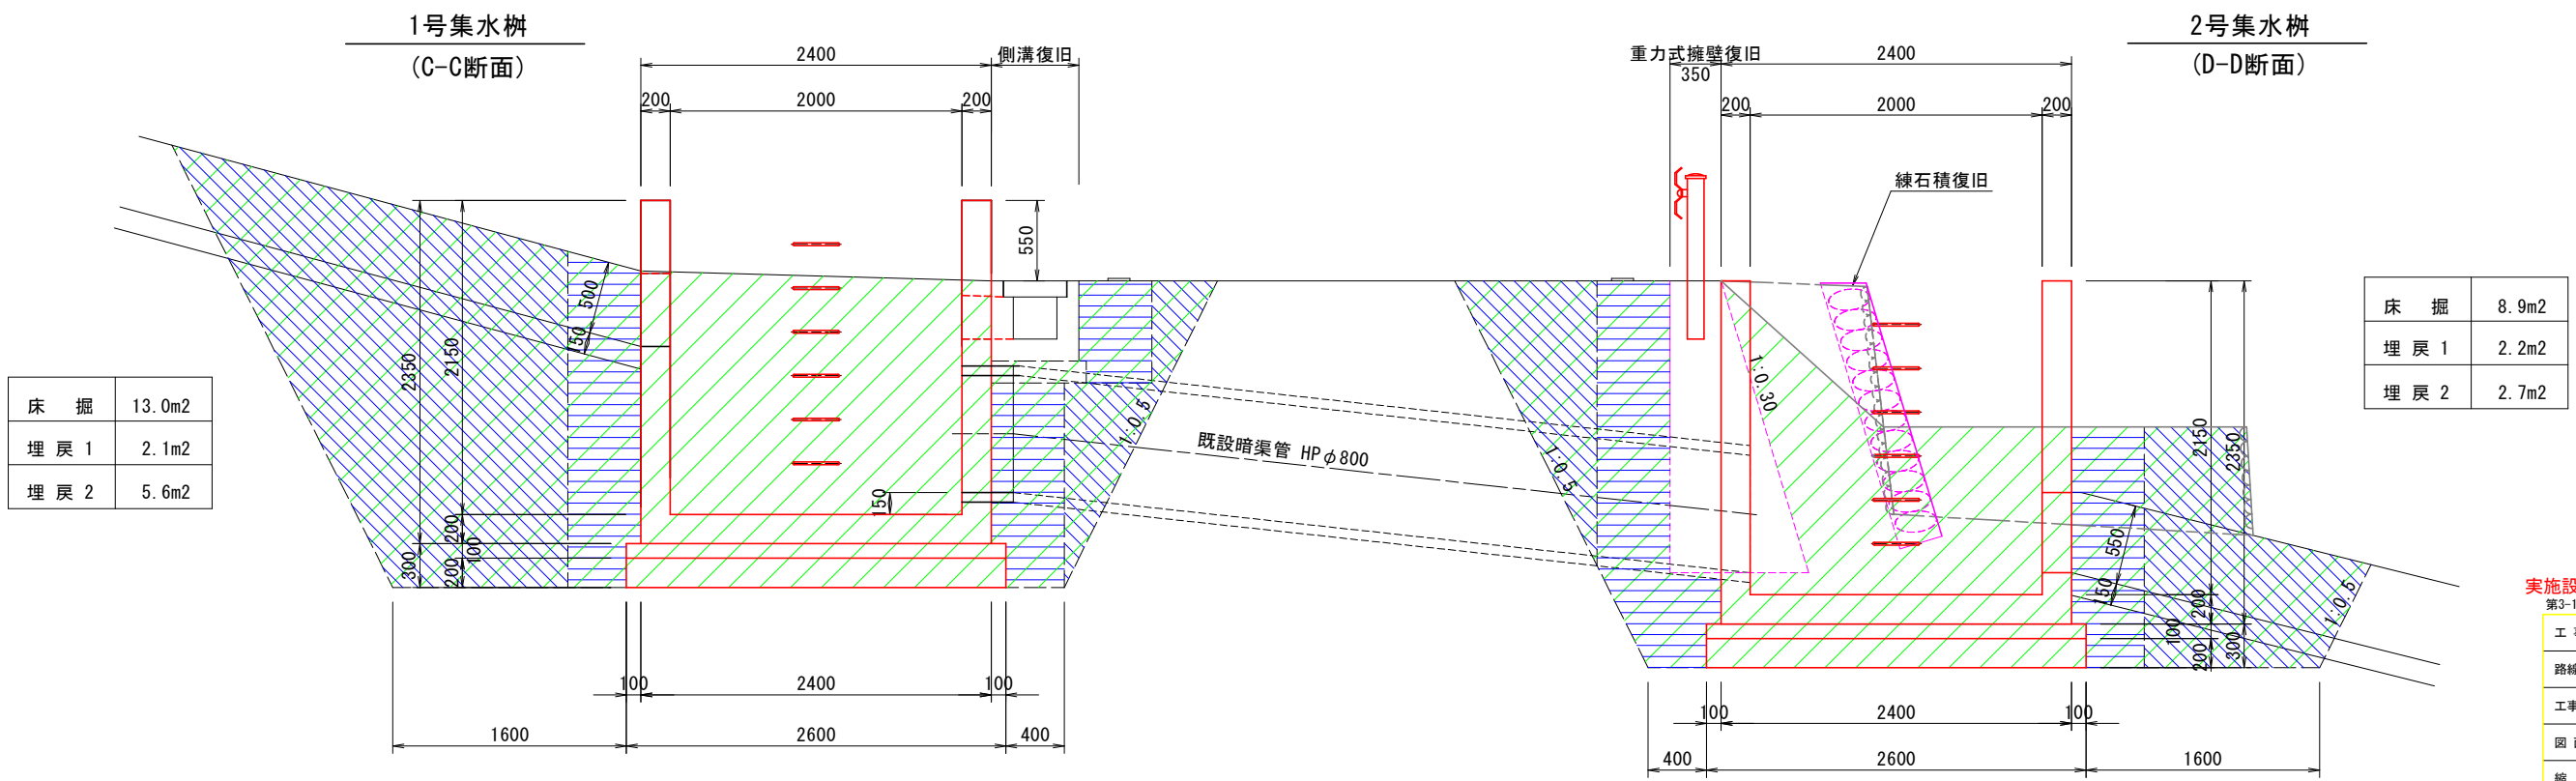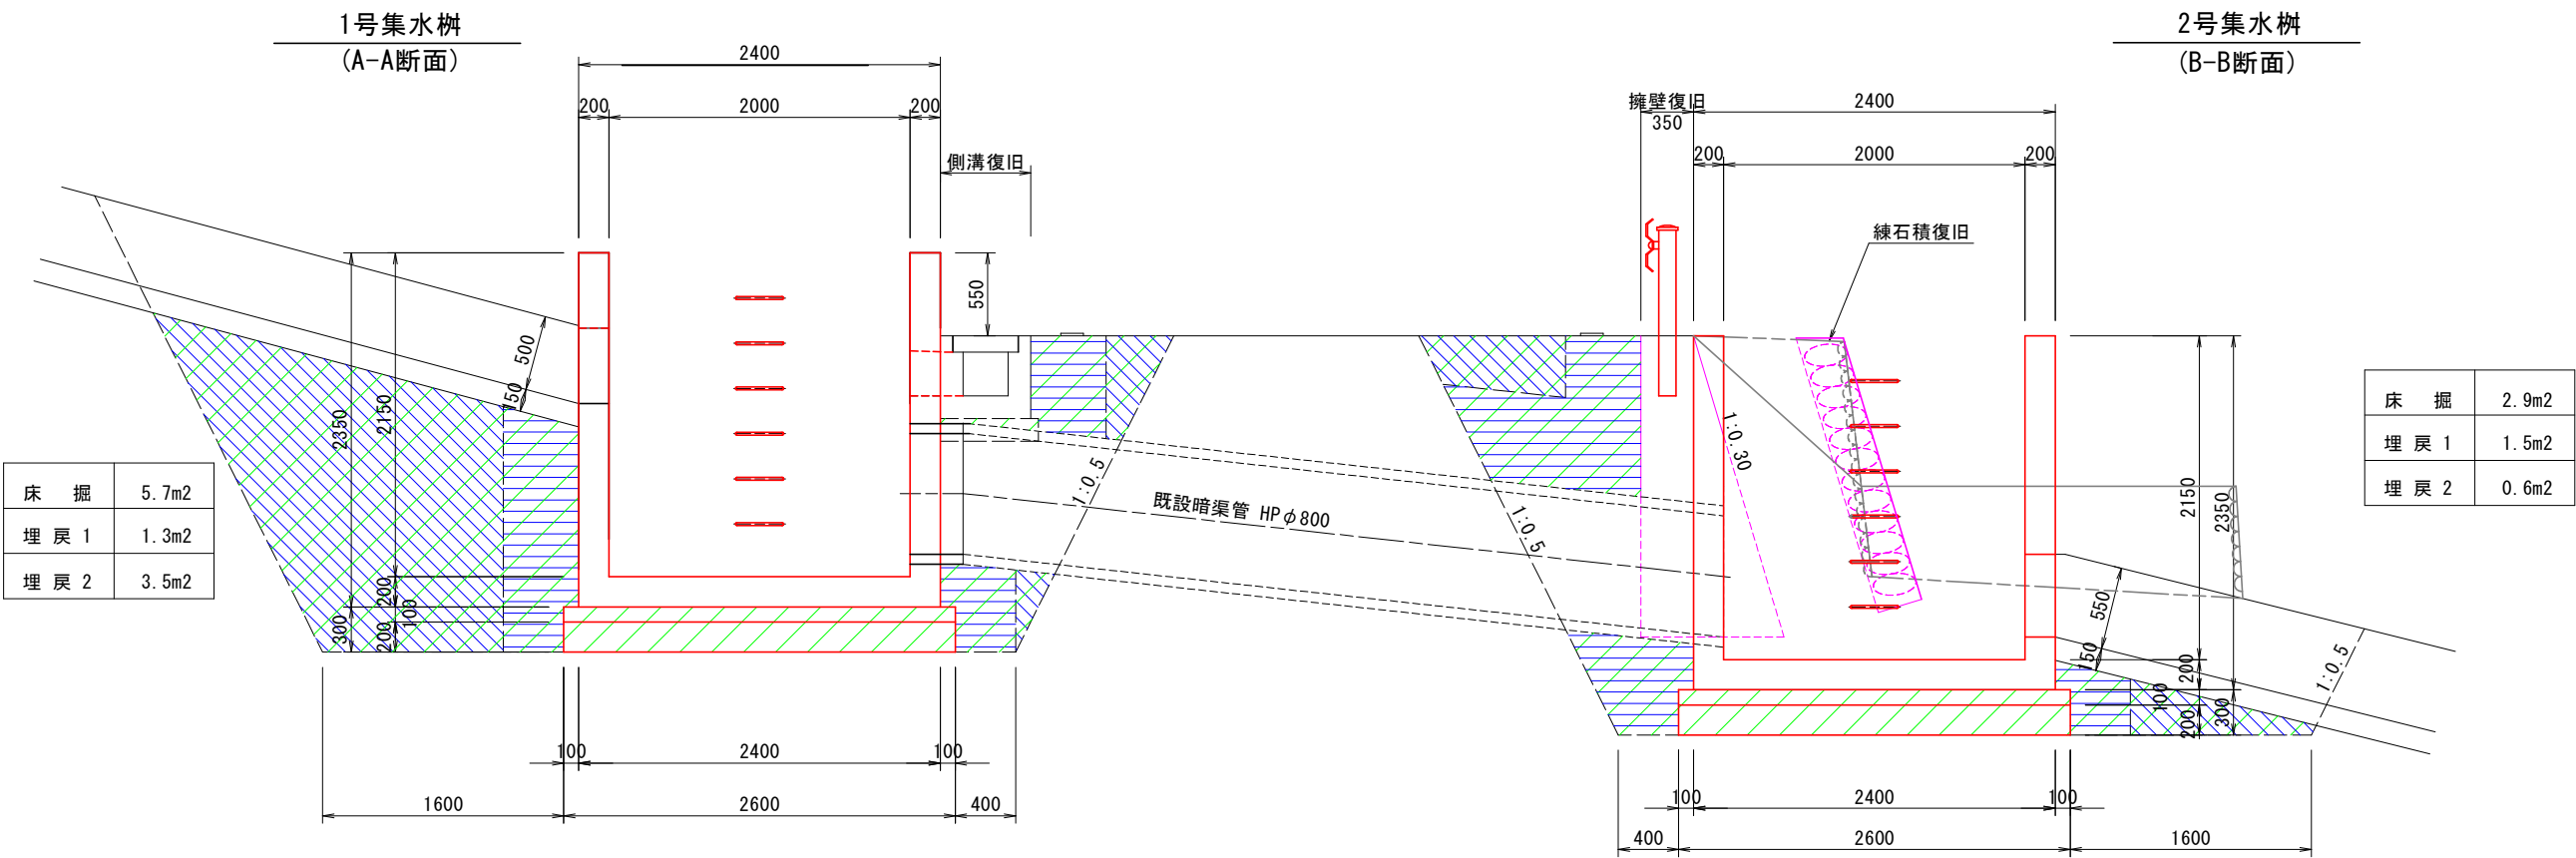

※荒仕上げは、土工平面図より算出

実施設計図面			
第3-1号排水路			
工 事 名	R7 徳耕 地すべり 佐那河内 根郷長寿命化対策工事 (担い手確保型)		
路線名等	佐那河内地区		
工事箇所	名東郡佐那河内村		
図 面 名	集水樹土工横断面		
縮 尺	1 : 25	図面番号	18/21
会 社 名			
事業者名	徳島県東部農林水産局〈徳島〉		

第1-3号排水路

[illegible]

号U型排水路		数量表		延長 L=2.0m	
名 称	規 格	單位	1m当り数量	数 量	
床 掘	砂質土	m3	3.7	7.4	
埋 戻 1	構造物周辺0.5m	m3	1.7	3.4	
埋 戻 2	B<1.0m	m3	1.5	3.0	
荒仕上げ	砂質土	m2	3.9	7.8	
基面整正	砂質土	m2	1.8	3.6	

名 称	規 格	単位	1m当り数量	数 量
床 掘	砂質土	m3	3.7	7.4
埋 戻 1	構造物周辺0.5m	m3	1.7	3.4
埋 戻 2	B<1.0m	m3	1.5	3.0
荒仕上り	砂質土	m2	3.9	7.8
基面整正	砂質土	m2	1.8	3.6

名 称	規 格	単位	1m当り数量	数 量
床 掘	砂質土	m ³	3.7	40.7
埋 戻 1	構造物周辺0.5m	m ³	1.7	18.7
埋 戻 2	B<1.0m	m ³	1.5	16.5
荒仕上げ	砂質土	m ²	3.9	42.9
基面整正	砂質土	m ²	1.8	19.8

Technical drawing of a bridge cross-section showing a trapezoidal concrete structure with a central rectangular opening. The drawing includes dimensions for the overall width (4310 mm), height (1750 mm), and various internal components like reinforcement bars and concrete strength. The concrete strength is given as $\sigma_{ck} = 18 \text{ N/mm}^2$. The structure is shown with a red hatched pattern on the sides and a blue hatched pattern on the bottom. The central opening has a width of 1020 mm and a height of 1020 mm. The bottom of the structure has a width of 2560 mm. The drawing also shows the reinforcement bars and the concrete strength.

4号U型排水路		数量表		延長 L=2.0m	
名 称	規 格	単位	1m当り数量	数 量	
床 掘	砂質土	m3	3.7	7.4	
埋 戻 1	構造物周囲0.5m	m3	1.7	3.4	
埋 戻 2	B<1.0m	m3	1.5	3.0	
荒仕上げ	砂質土	m2	3.9	7.8	
基面整正	砂質土	m2	1.8	3.6	

[illegible]


5号U型排水路		数量表		延長 L=5.5m	
名 称	規 格	単位	1m当り数量	数 量	
床 掘	砂質土	m3	3.7	20.4	
埋 戻 1	構造物周辺0.5m	m3	1.7	9.4	
埋 戻 2	B<1.0m	m3	1.5	8.3	
荒仕上げ	砂質土	m2	3.9	21.5	
基面整正	砂質土	m2	1.8	9.9	

工 事 名	R7 徳耕 地すべり 佐那河内 根郷長寿命化対策工事（担い手確保保型）		
路線名等	佐那河内地区		
工事箇所	名東郡佐那河内村		
図 面 名	排水路土工断面図（1）		
縮 尺	1 : 25	図面番号	19/21
会 社 名			
事業者名	徳島県東部森林水産局（徳島）		

排水路土工断面図（2）


S=1：25

第2-1号排水路
1号U型排水路

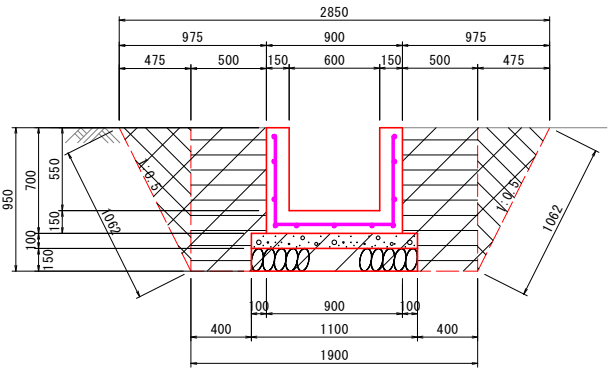


1号U型排水路 数量表		延長 L=2.0m		
名 称	規 格	単位	1m当り数量	数 量
床 掘	砂質土	m3	1.6	3.2
埋 戻 1	構造物周辺0.5m	m3	0.9	1.8
埋 戻 2	B<1.0m	m3	0.5	1.0
荒仕上げ	砂質土	m2	2.1	4.2
基面整正	砂質土	m2	1.1	2.2

第2-1号排水路
3号U型排水路

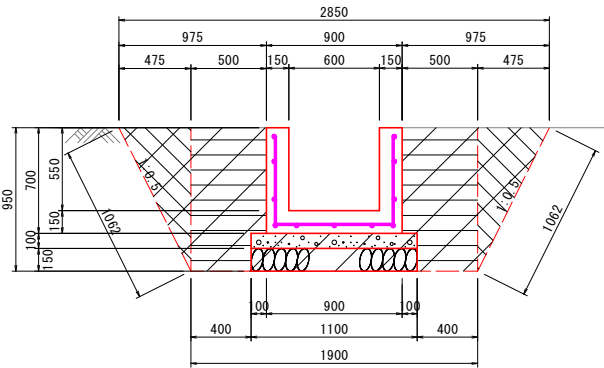


3号U型排水路 数量表		延長 L=2.0m		
名 称	規 格	単位	1m当り数量	数 量
床 掘	砂質土	m3	1.6	3.2
埋 戻 1	構造物周辺0.5m	m3	0.9	1.8
埋 戻 2	B<1.0m	m3	0.5	1.0
荒仕上げ	砂質土	m2	2.1	4.2
基面整正	砂質土	m2	1.1	2.2

第2-2号排水路
4号U型排水路

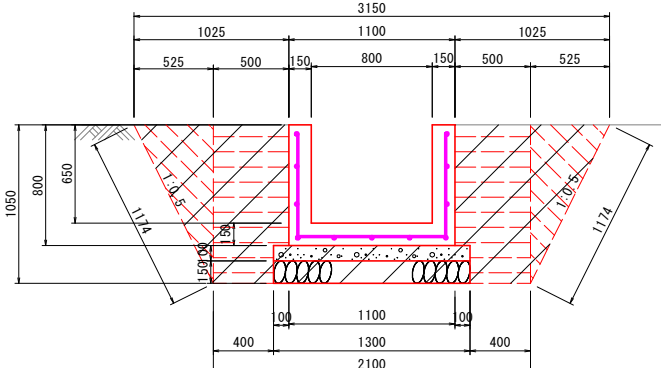

4号U型排水路 数量表		延長 L=7.5m		
名 称	規 格	単位	1m当り数量	数 量
床 掘	砂質土	m3	1.9	14.3
埋 戻 1	構造物周辺0.5m	m3	1.0	7.5
埋 戻 2	B<1.0m	m3	0.6	4.5
荒仕上げ	砂質土	m2	2.3	17.3
基面整正	砂質土	m2	1.3	9.8


第2-2号排水路
5号U型排水路

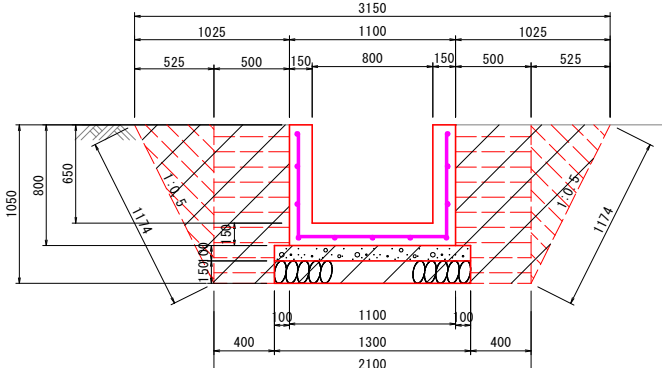

5号U型排水路 数量表		延長 L=5.0m		
名 称	規 格	単位	1m当り数量	数 量
床 掘	砂質土	m3	1.9	9.5
埋 戻 1	構造物周辺0.5m	m3	1.0	5.0
埋 戻 2	B<1.0m	m3	0.6	3.0
荒仕上げ	砂質土	m2	2.3	11.5
基面整正	砂質土	m2	1.3	6.5


第2-1号排水路
2号U型排水路

A-A断面

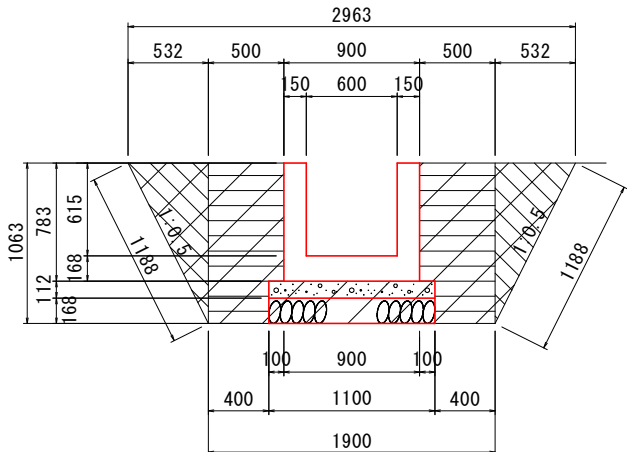


2号U型排水路 A-A断面 数量表			
名 称	規 格	単位	1m当り数量
床 掘	砂質土	m3	1.9
埋 戻 1	構造物周辺0.5m	m3	1.0
埋 戻 2	B<1.0m	m3	0.6
荒仕上げ	砂質土	m2	2.4
基面整正	砂質土	m2	1.1

B-B断面

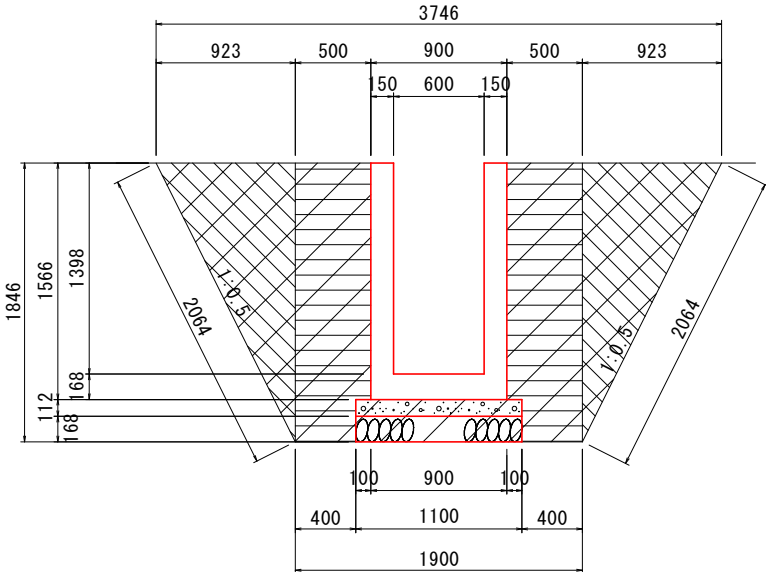

2号U型排水路 B-B断面 数量表			
名 称	規 格	単位	1m当り数量
床 掘	砂質土	m3	3.8
埋 戻 1	構造物周辺0.5m	m3	1.8
埋 戻 2	B<1.0m	m3	1.7
荒仕上げ	砂質土	m2	4.1
基面整正	砂質土	m2	1.1

C-C断面

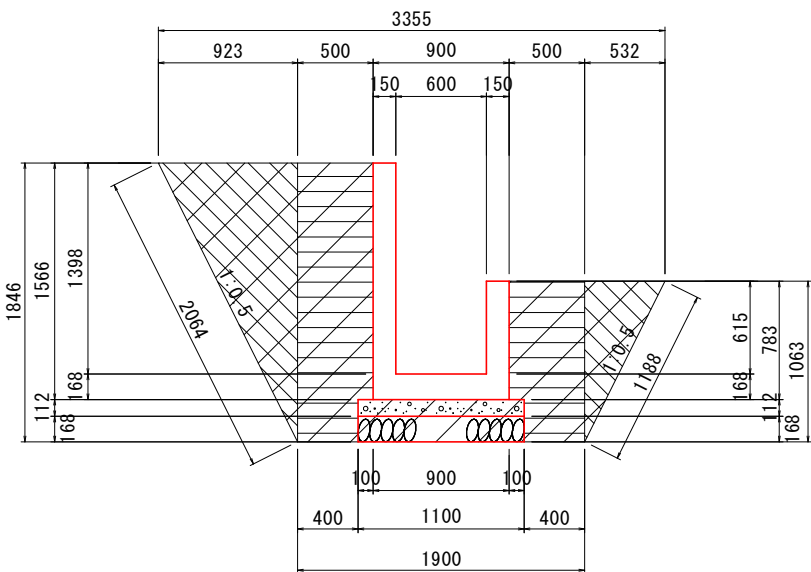

2号U型排水路 C-C断面 数量表			
名 称	規 格	単位	1m当り数量
床 掘	砂質土	m3	2.8
埋 戻 1	構造物周辺0.5m	m3	1.4
埋 戻 2	B<1.0m	m3	1.1
荒仕上げ	砂質土	m2	3.2
基面整正	砂質土	m2	1.1

実施設計図面


第2-1号排水路、第2-2号排水路

工 事 名	R7 徳耕 地すべり 佐那河内 根郷長寿命化対策工事（担い手確保型）		
路線名等	佐那河内地区		
工事箇所	名東郡佐那河内村		
図 面 名	排水路土工断面図（2）		
縮 尺	1：25	図面番号	20/21
会 社 名			
事業者名	徳島県東部農林水産局〈徳島〉		

排水路土工断面図（3）


S=1：25

第3-1号排水路
1号U型排水路

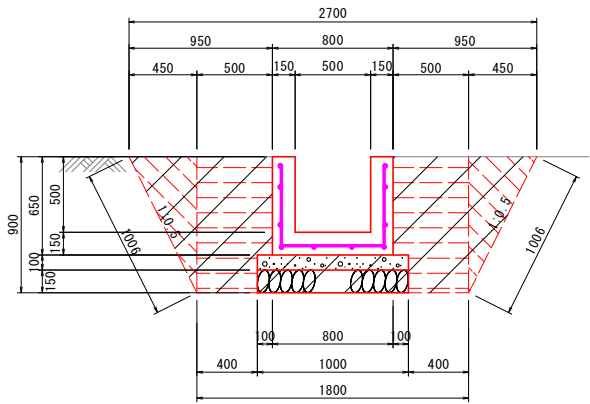


1号U型排水路 数量表				
延長 L=9.5m				
名 称	規 格	単位	1m当り数量	数 量
床 掘	砂質土	m3	1.5	14.3
埋 戻 1	構造物周辺0.5m	m3	0.9	8.6
埋 戻 2	B<1.0m	m3	0.4	3.8
荒仕上げ	砂質土	m2	2.0	19.0
基面整正	砂質土	m2	1.0	9.5

第3-1号排水路
2号U型排水路

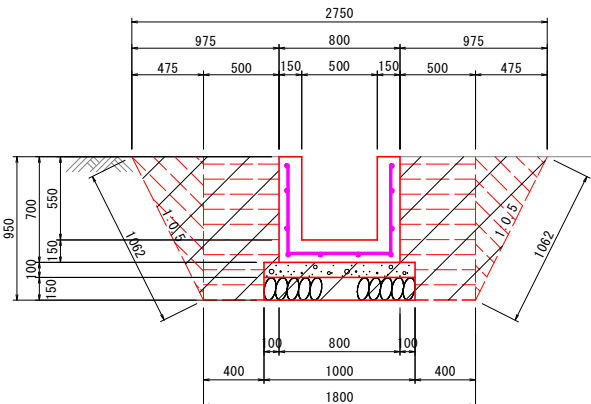


2号U型排水路 数量表				
延長 L=8.0m				
名 称	規 格	単位	1m当り数量	数 量
床 掘	砂質土	m3	1.6	12.8
埋 戻 1	構造物周辺0.5m	m3	0.9	7.2
埋 戻 2	B<1.0m	m3	0.5	4.0
荒仕上げ	砂質土	m2	2.1	16.8
基面整正	砂質土	m2	1.0	8.0

第3-2号排水路
3号U型排水路

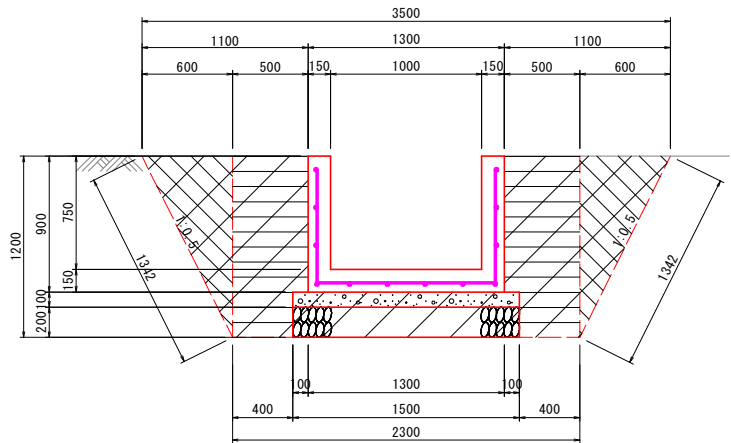


3号U型排水路 数量表				
延長 L=5.5m				
名 称	規 格	単位	1m当り数量	数 量
床 掘	砂質土	m3	2.3	12.7
埋 戻 1	構造物周辺0.5m	m3	1.1	6.1
埋 戻 2	B<1.0m	m3	0.7	3.9
荒仕上げ	砂質土	m2	2.7	14.9
基面整正	砂質土	m2	1.5	8.3

第3-2号排水路
4号U型排水路

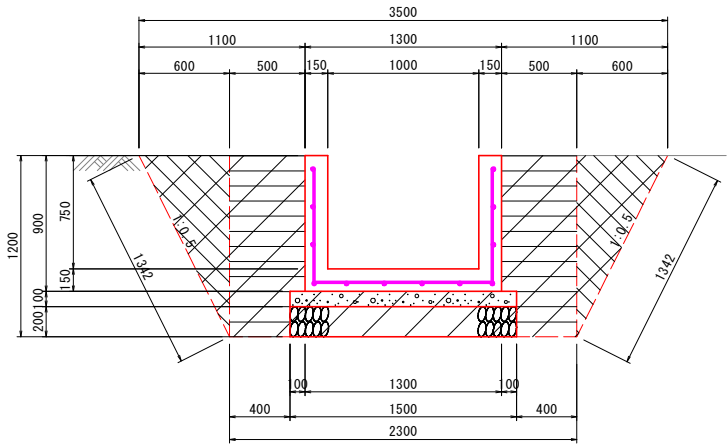

4号U型排水路 数量表				
延長 L=6.0m				
名 称	規 格	単位	1m当り数量	数 量
床 掘	砂質土	m3	2.3	13.8
埋 戻 1	構造物周辺0.5m	m3	1.1	6.6
埋 戻 2	B<1.0m	m3	0.7	4.2
荒仕上げ	砂質土	m2	2.7	16.2
基面整正	砂質土	m2	1.5	9.0

第3-2号排水路
5号U型排水路

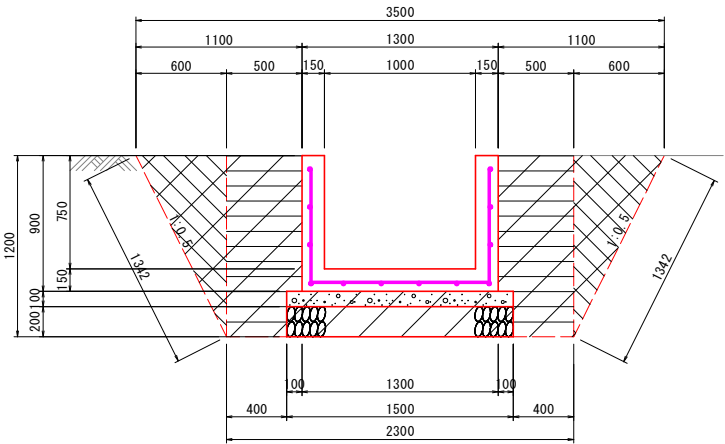

5号U型排水路 数量表				
延長 L=2.0m				
名 称	規 格	単位	1m当り数量	数 量
床 掘	砂質土	m3	2.3	4.6
埋 戻 1	構造物周辺0.5m	m3	1.1	2.2
埋 戻 2	B<1.0m	m3	0.7	1.4
荒仕上げ	砂質土	m2	2.7	5.4
基面整正	砂質土	m2	1.5	3.0

実施設計図面

第3-1号排水路, 第3-2号排水路

工 事 名	R7 徳耕 地すべり 佐那河内 根郷長寿命化対策工事（担い手確保型）		
路線名等	佐那河内地区		
工事箇所	名東郡佐那河内村		
図 面 名	排水路土工断面図（3）		
縮 尺	1：25	図面番号	21/21
会 社 名			
事業者名	徳島県東部農林水産局〈徳島〉		