



索道計画平面図(参考図) S=1:2,000

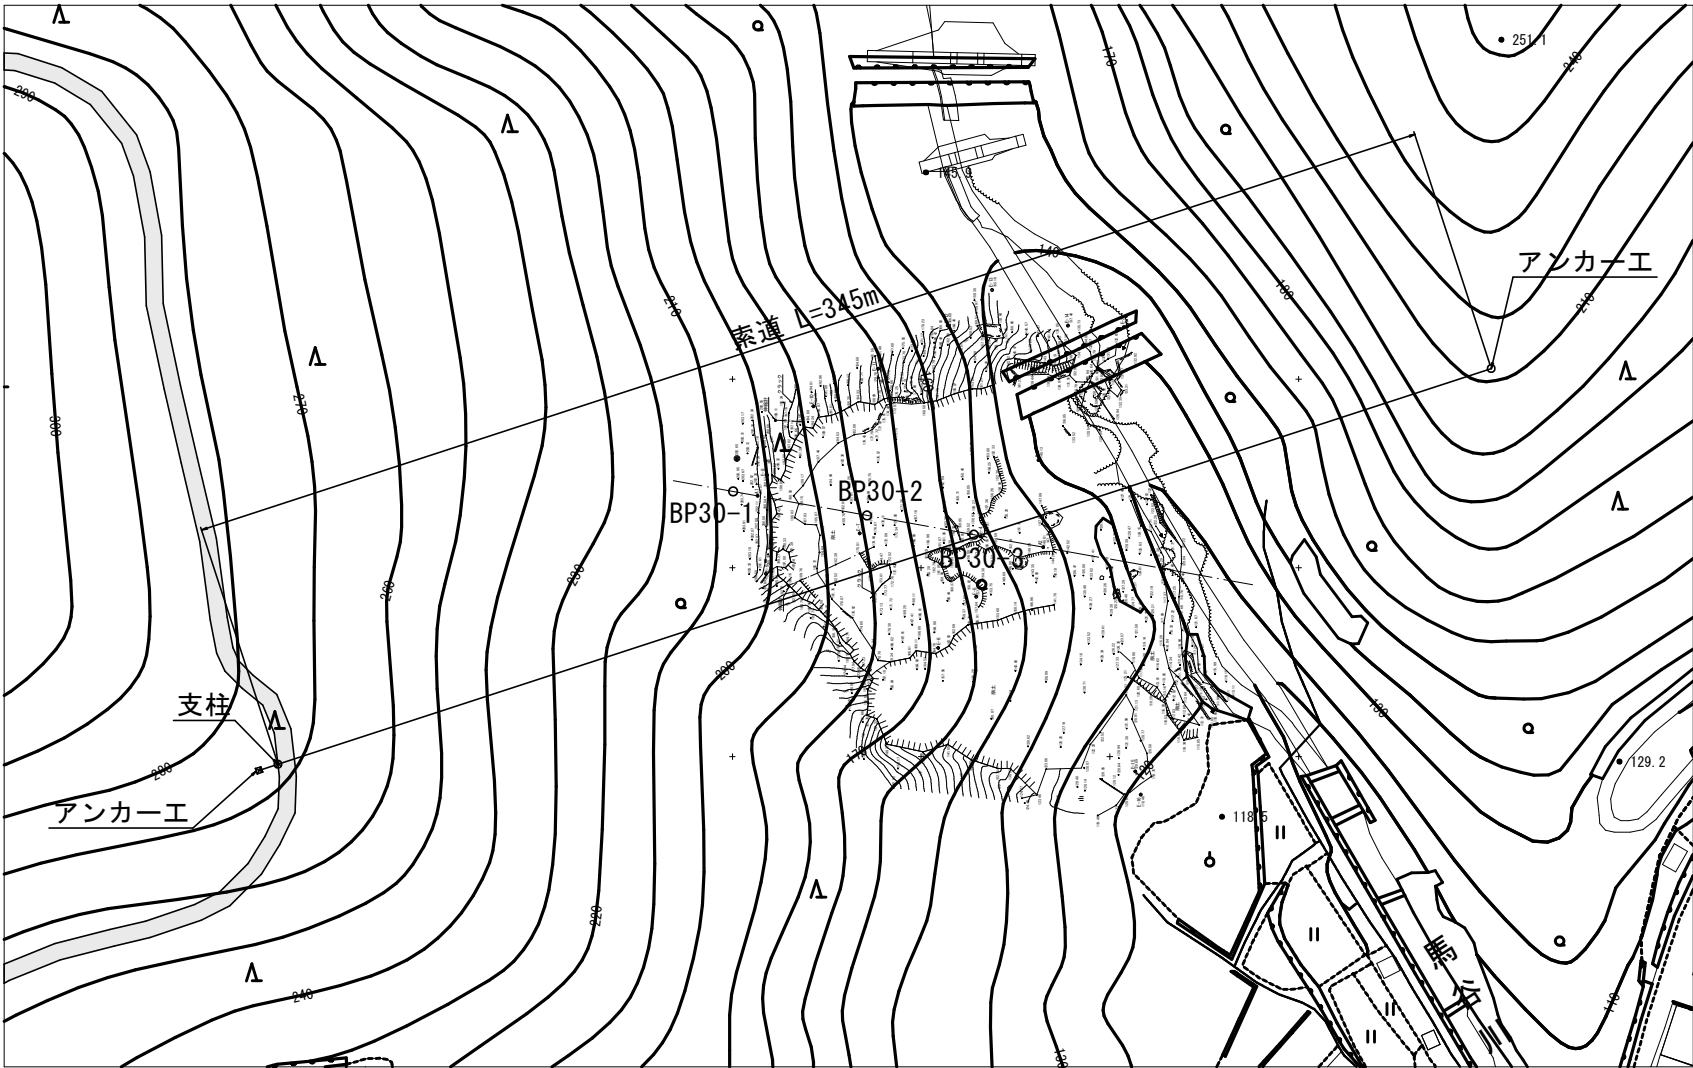

索道計画断面図(参考図) S=1:2,000

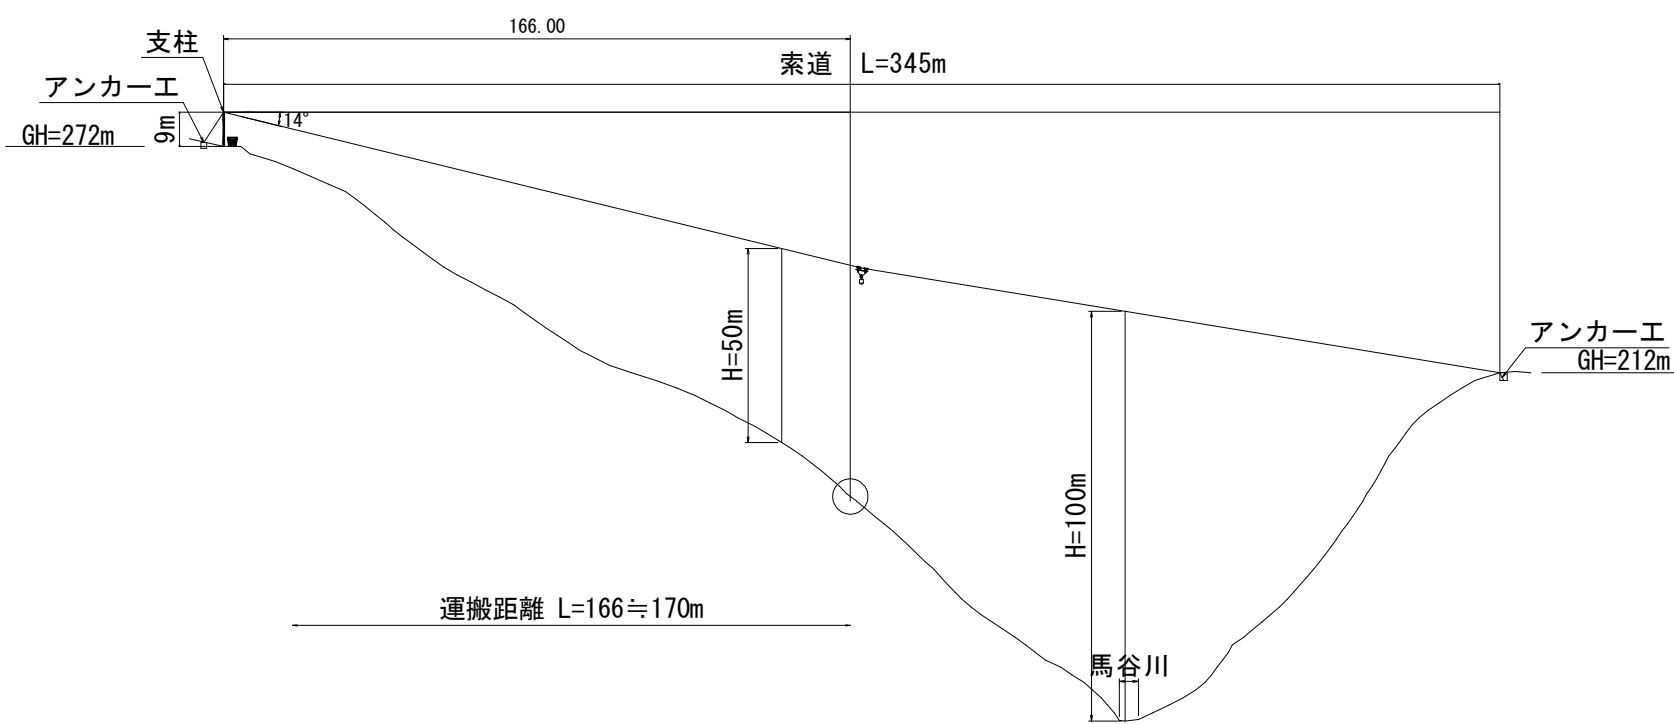

業務名	R7三耕 地すべり 井ノ久保 山腹1工事(担い手確保型)		
路線名等	井ノ久保地区		
工事箇所	三好市池田町白地		
図面名	索道計画平面図・断面図(参考図)		
縮尺	1/2,000	図面番号	1 / 1
会社名			
事業者名	徳島県 西部総合農林局農林水産部(三好)		