




平面図 S=1/1,000

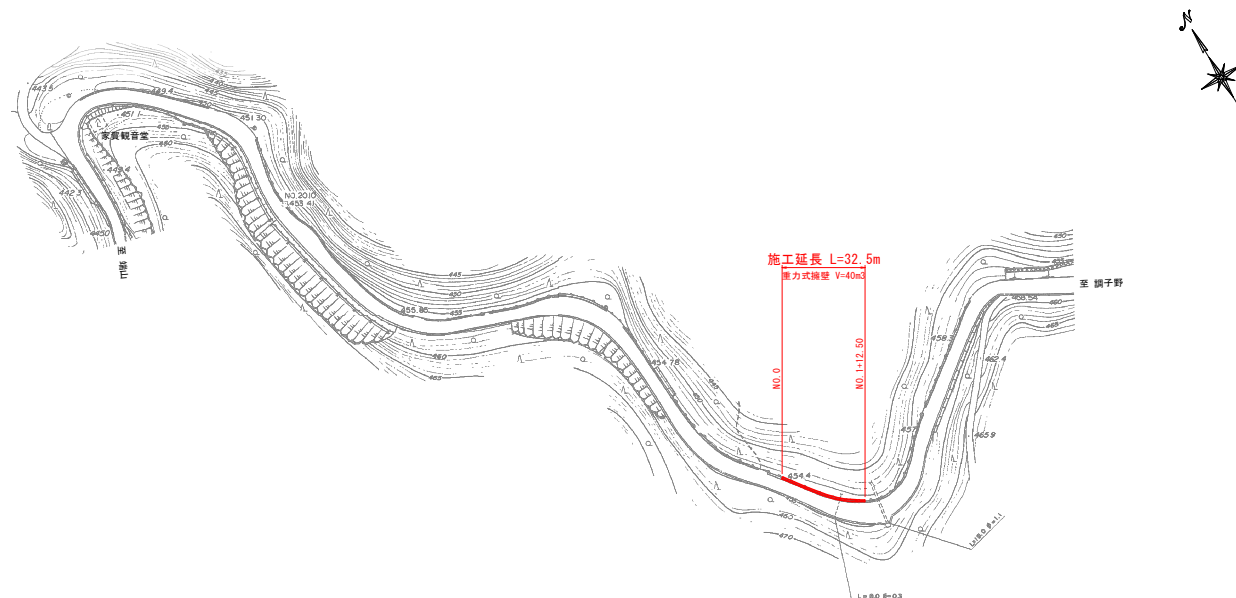

標準断面図 S=1/100

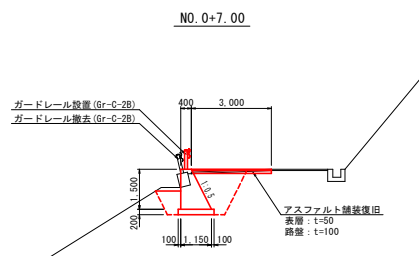

舗装構成図 S=1/10

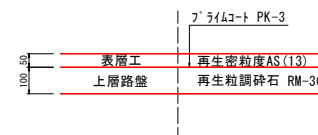


実施設計図面

工事名	R7馬土 瑞山調子野線 つ・貞光客貨道上 道路修繕工事 (旧い手機架型)		
路線名等	(一) 瑞山調子野線		
工事箇所	美馬郡つるぎ町貞光客貨道上		
図面名	平面図・標準断面図・舗装構成図		
縮尺	図示	図面番号	1 / 4
会社名			
事業者名	徳島県西部総合振民局馬土整備部<美馬>		


横断図 S=1/100

NO. 0+17.00

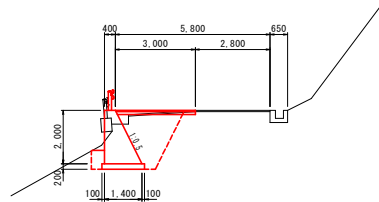


名 称	数 量	単 位
舗装版切断 (As)	1.00	m
As舗装版取壊し	2.50	m2
床 層	5.0	m3
埋 戻	3.2	m3
基面整正	1.60	m2

NO. 1+12.50

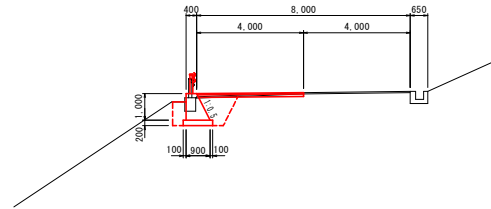


名 称	数 量	単 位
舗装版切断 (As)	1.00	m
As舗装版取壊し	4.00	m2
床 層	2.2	m3
埋 戻	1.4	m3
基面整正	1.10	m2

NO. 0+7.00

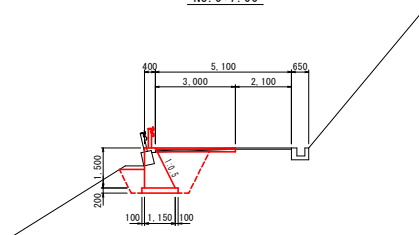


名 称	数 量	単 位
舗装版切断 (As)	1.00	m
As舗装版取壊し	3.00	m2
床 層	3.9	m3
埋 戻	2.4	m3
基面整正	1.35	m2

NO. 1+7.00

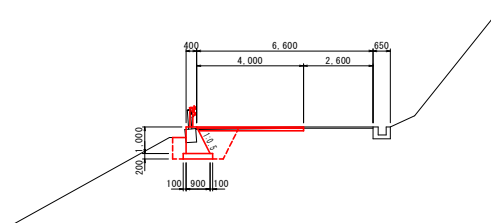


名 称	数 量	単 位
舗装版切断 (As)	1.00	m
As舗装版取壊し	4.00	m2
床 層	2.3	m3
埋 戻	1.3	m3
基面整正	1.10	m2

NO. 0

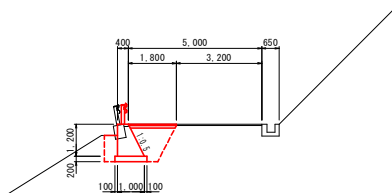

名 称	数 量	単 位
舗装版切断 (As)	1.00	m
As舗装版取壊し	1.80	m2
床 層	2.8	m3
埋 戻	1.8	m3
基面整正	1.20	m2

NO. 1+7.00

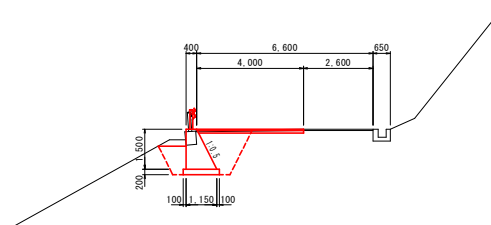


名 称	数 量	単 位
舗装版切断 (As)	1.00	m
As舗装版取壊し	4.00	m2
床 層	4.3	m3
埋 戻	2.6	m3
基面整正	1.35	m2

実施設計図面


工 事 名	R7馬土 瑞山親子野線 つ・貞光客貨道上 道路修繕工事 (旧い手機模型)		
路線名等	(一) 瑞山親子野線		
工事箇所	美馬郡つるぎ町貞光客貨道上		
図 面 名	横断図		
縮 尺	図示	図面番号	2 / 4
会 社 名			
事業者名	徳島県西部総合振民局馬土整備部<美馬>		

展開図 S=1/100

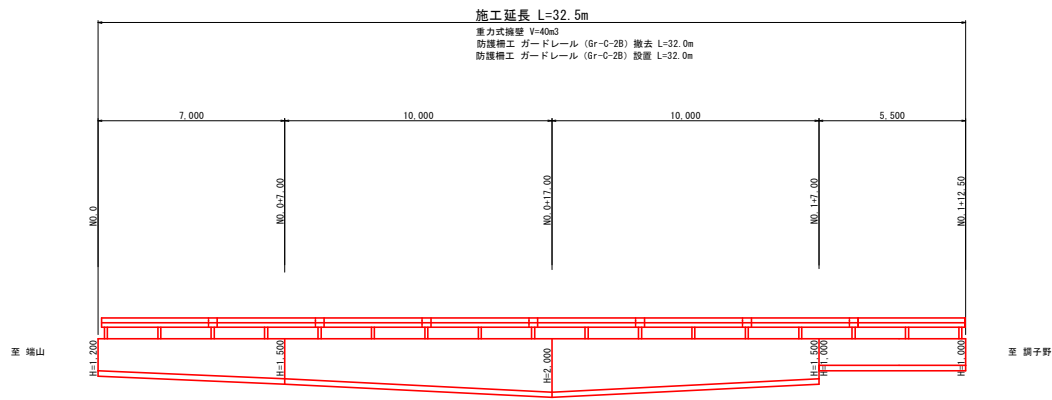

詳細図

重力式擁壁 S=1/20

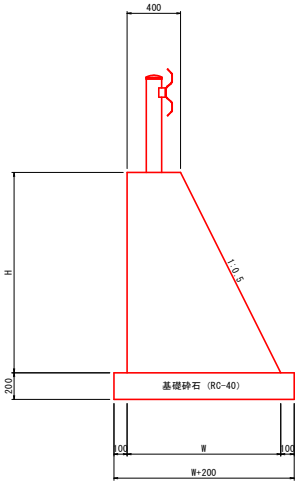


名 称	単位	1.0m幅当			
		H=1.000 W=900	H=1.200 W=1,000	H=1.500 W=1,150	H=2.000 W=1,400
コンクリート	m3	0.650	0.840	1.163	1.800
型 枠	m2	2.12	2.54	3.18	4.24
基礎砕石	m2	1.10	1.20	1.35	1.60


実施設計図面

工 事 名	R7馬土 端山調子野線 つ・貞光客貨道上 道路修繕工事 (旧い手機集型)		
路線名等	(一) 端山調子野線		
工事箇所	美馬郡つるぎ町貞光客貨道上		
図 面 名	展開図・詳細図		
縮 尺	図示	図面番号	3 / 4
会 社 名			
事業者名	徳島県西部総合振民局馬土整備部<美馬>		


ガードレール (Gr-C-2B) 組立図 S=1/20

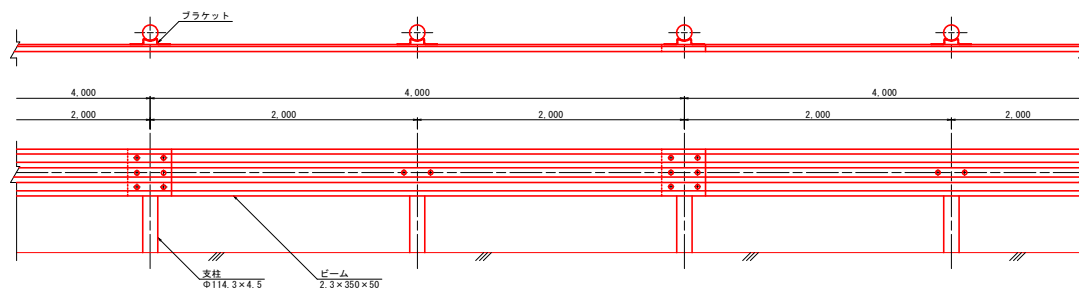


断面図 S=1/20

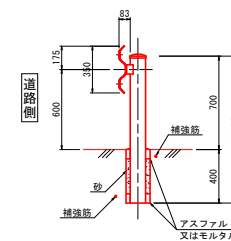


取付詳細図 S=1/10

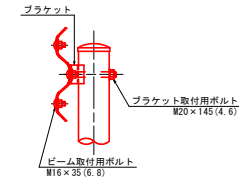


ビーム S=1/10

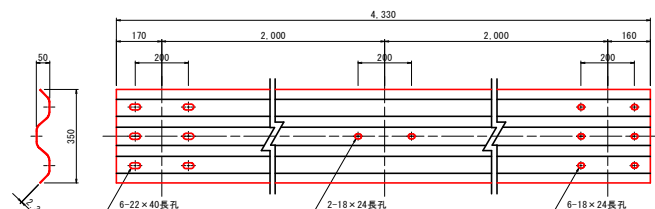


ガードレール補強筋 S=1/20

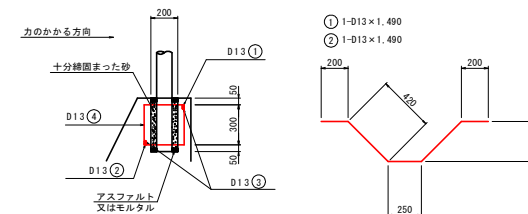



ブラケット S=1/5

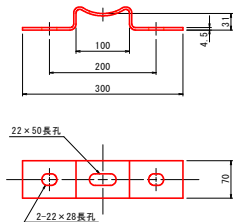

ブラケット取付用ボルト S=1/5

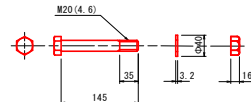

ビーム取付用ボルト S=1/5

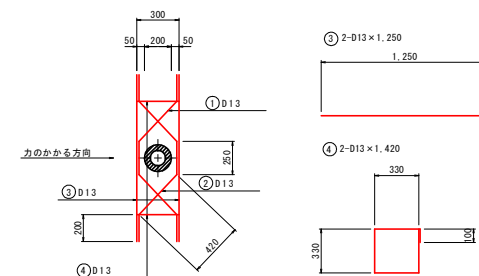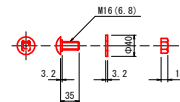

実施設計図面

工事名	R7馬土 瑞山親子野線 つ・貞光客貨道上 道路修繕工事 (旧い手機模型)		
路線名等	(一) 瑞山親子野線		
工事箇所	美馬郡つるぎ町貞光客貨道上		
図面名	ガードレール組立詳細図		
縮尺	図示	図面番号	4 / 4
会社名			
事業者名	徳島県西部総合振民局県土整備部<美馬>		

支柱1本当り		
名称	数量	
鉄筋 (D13)	8.28	kg
砂	0.01	m ³
振型枠 (φ200)	0.40	m