


平面位置図


フリースケール

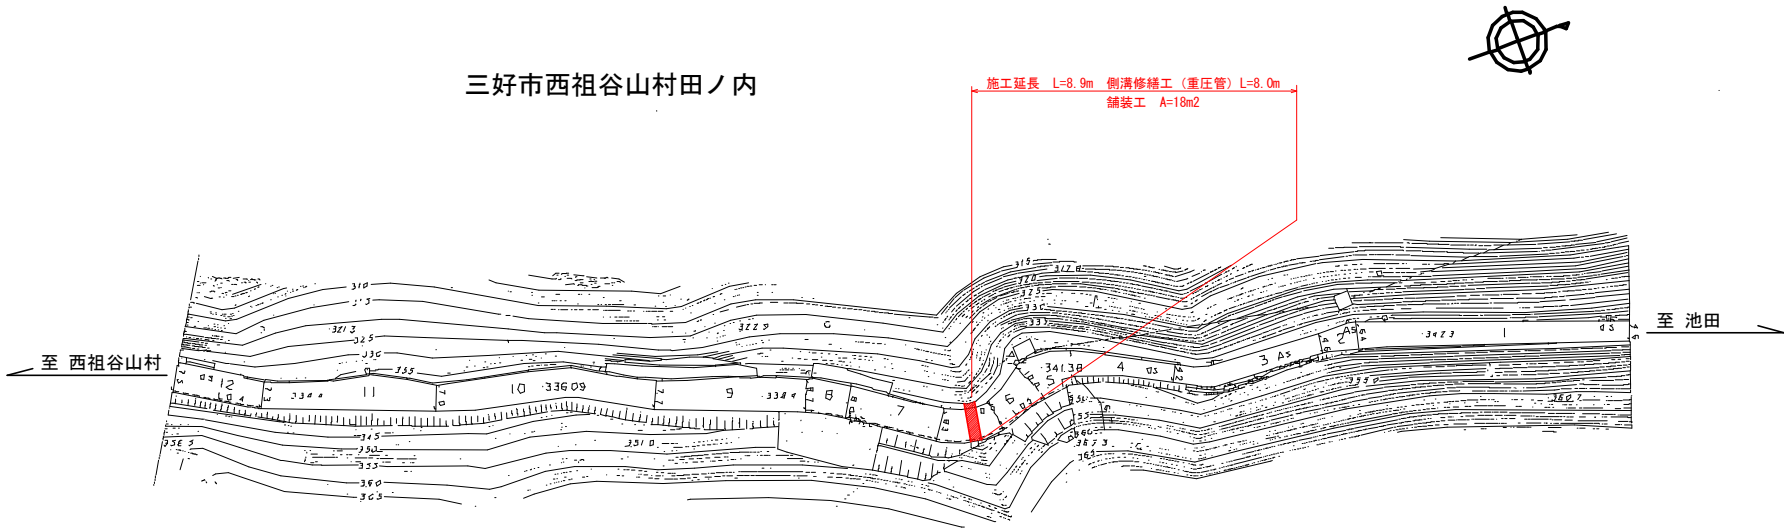

実施設計図面

工 事 名	R7三土 山城東祖谷山線 三・西祖谷田ノ内 側溝修繕工事 (担い手確保型)		
路線名等	(主) 山城東祖谷山線		
工事箇所	三好市西祖谷山村田ノ内		
図 面 名	平面位置図		
縮 尺	フリースケール	図面番号	1 / 5
会 社 名			
事業者名	徳島県西部総合農林局農土整備部 (三好)		

横断図
S=1:100

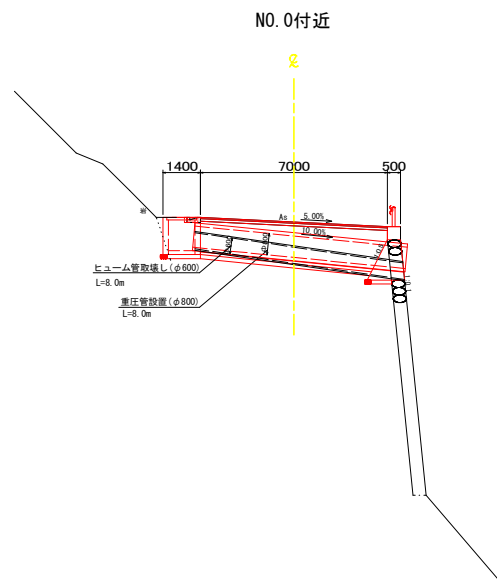


実施設計図面			
工事名	R7三土 山城東祖谷山線 三・西祖谷田ノ内 側溝修繕工事 (担い手確保型)		
路線名等	(主) 山城東祖谷山線		
工事箇所	三好市西祖谷山村田ノ内		
図面名	横断面		
縮尺	S=1:100	図面番号	2 / 5
会社名			
事業者名	徳島県西部総合振興局県土整備部 (三好)		


排水構造物工(重圧管)・擁壁工 構造図

S=1:20


側面図
S=1:20

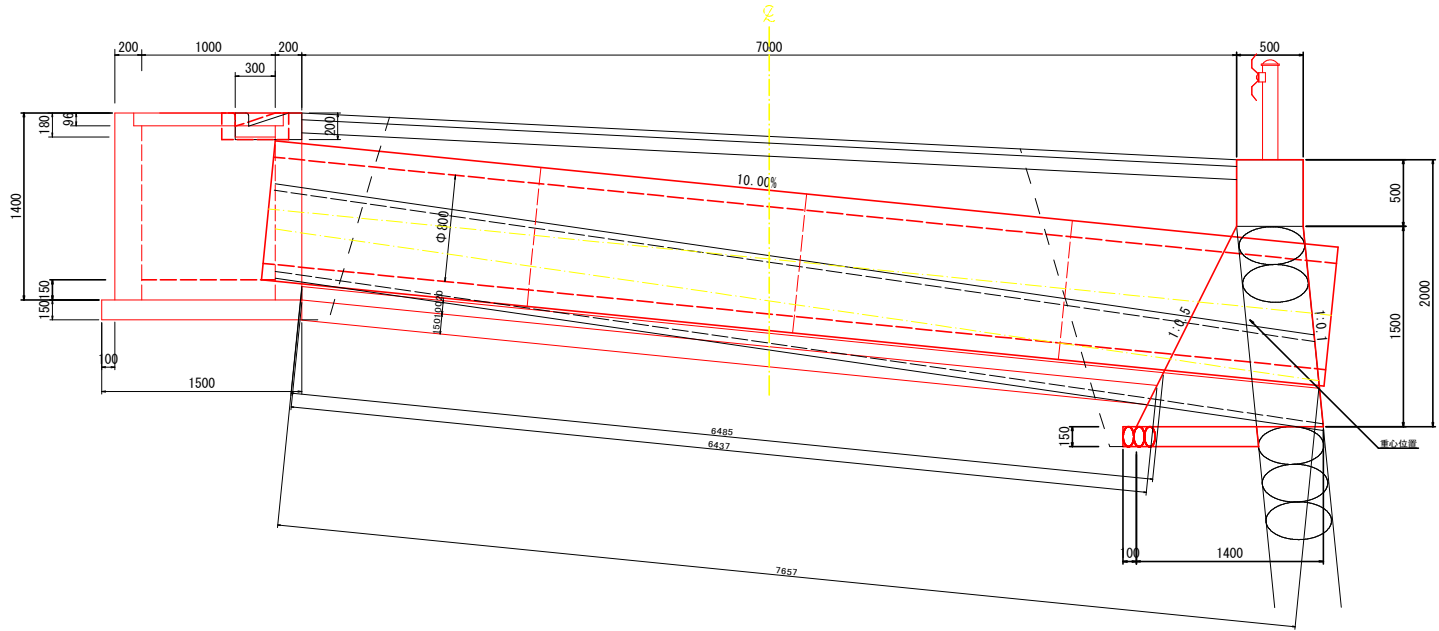


ガードレール補強筋詳細図
S=1:20

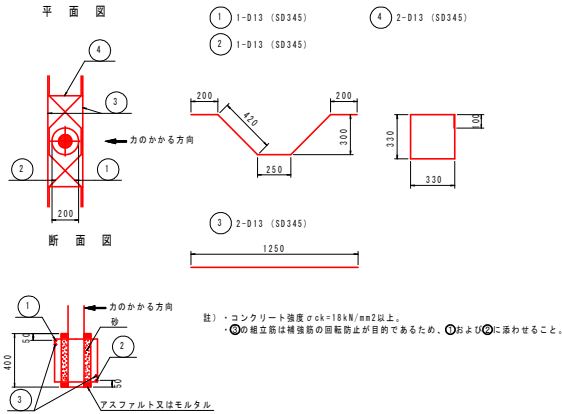


排水構造物工断面図
(重圧管 φ800) S=1:20

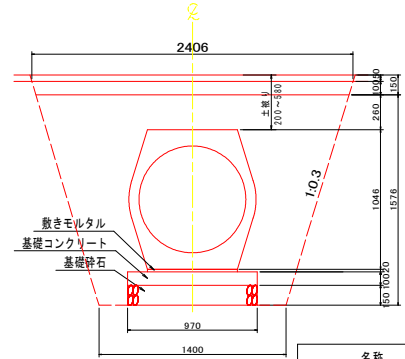


重圧管φ800 構造図
S=1:20

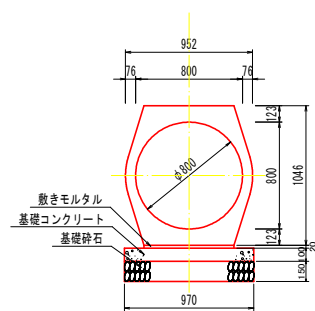

擁壁工正面図
S=1:20

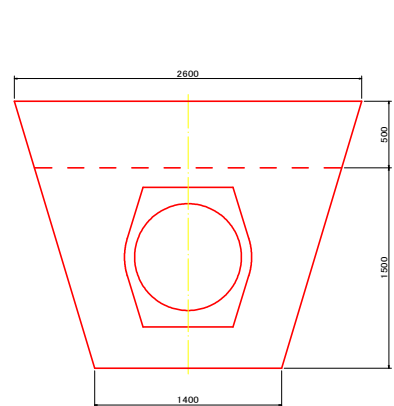

擁壁工断面図
S=1:20

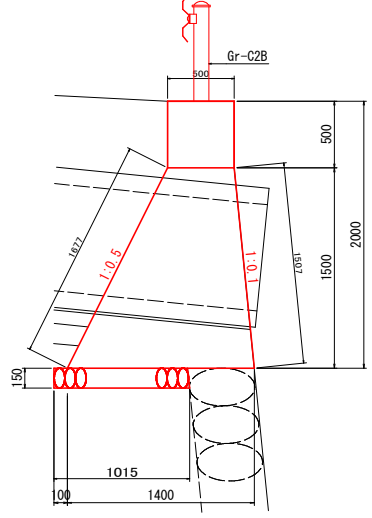


名称	規格・寸法	単位	数量
重圧管	800	本	5
敷モルタル	1:3	m ³	0.14
基礎コンクリート	$\sigma_{ck}=18\text{N/mm}^2$	m ³	0.97
同上型枠		m ²	2.0
基礎碎石	RC-40 t=15.0cm	m ²	9.7

工事名	R7三土 山城東祖谷山線 三・西祖谷田ノ内 側溝修繕工事 (担い手確保型)
路線名等	(主) 山城東祖谷山線
工事箇所	三好市西祖谷山村田ノ内
図面名	排水構造物工(重圧管)・擁壁工 構造図
縮尺	S=1:20 図面番号 3 / 5
会社名	
事業者名	徳島県西部総合振興局県土整備部 (三好)

S=1 : 20


S = 1 : 20

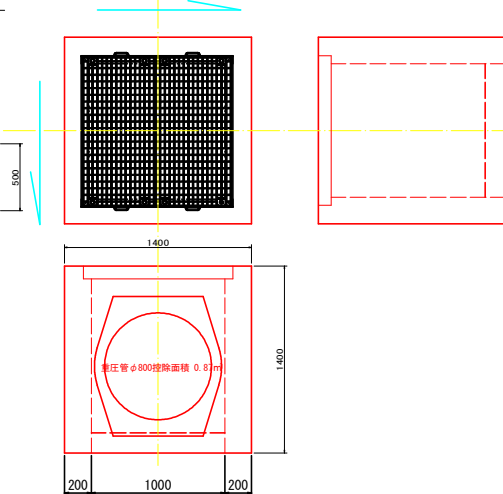
$$S = 1 : 20$$


S = 1 : 20


$$S = 1 : 10$$


(鋪 裝 工) S=1:10

 


工事名	R7三土
-----	------


工事名	R7三土 山城東谷谷山線 三・西谷谷田ノ内 創清修繕工事（組い手確保型）		
路線名等	（主）山城東谷谷山線		
工事箇所	三好市西谷谷山村田ノ内		
図面名	現場打ち水路図 構造図		
縮尺	図示	図面番号	4 / 5
会社名			
事業者名	徳島県西部総合農林局農土整備部（三好）		

構造物取壊工


集水樹取壊し平面図
S=1:25

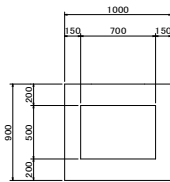

集水樹取壊し正面図
S=1:25

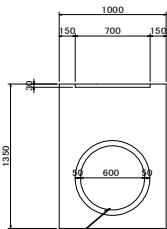


集水樹取壊し断面図
S=1:25

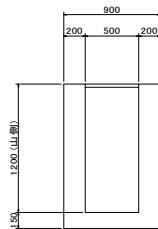

ヒューム管取壊しD600


名 称		算 式	1式当たり	
名 称	算 式	数 量	単 位	
集水樹取壊し	$(0.55 \times 1.2 + 0.14 \times 0.90) \div (0.35 \times 0.35 \times 3.14 \times 0.15)$	0.73	m3	
ヒューム管取壊し	$(0.35 \times 0.35 \times 3.14 \times 0.30 \div 0.30 \times 3.14) \times 8.0$	0.82	m3	

側溝取壊し断面図
S=1:10

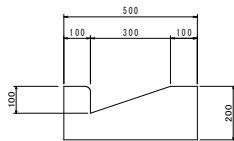


名 称		算 式	1.0m当たり	
名 称	算 式	数 量	単 位	
コンクリート	断面図より	0.06	m3	

道路壁(川側)・石積取壊し断面図
S=1:25

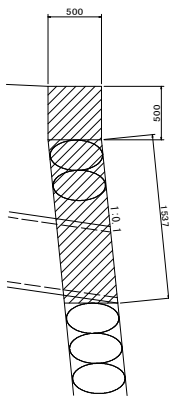


道路壁(川側)・石積取壊し正面図
S=1:50

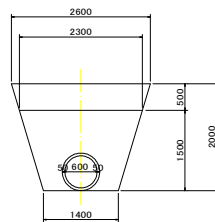

名 称		算 式	1式当たり	
名 称	算 式	数 量	単 位	
コンクリート	$0.50 \times 0.50 \times (2.300 \div 2.60) \div 2$	0.61	m3	
石 積	$(3.40 \div 2.30) \div 2 \times 1.54 \div (0.35 \times 0.35 \times 3.14)$	2.46	m2	

舗装版取壊し平面図
S=1:50

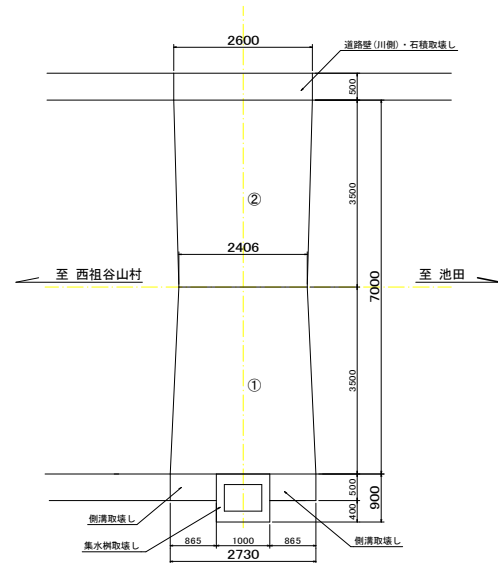

舗装版取壊し		
区 分	計 算 式	数 量
①	$(2.73 \times 2.41) \div 2 \times 3.50$	9.00
②	$(2.41 \times 2.60) \div 2 \times 3.50$	8.77
合 計		17.77m2

実施設計図面

工事名	R7三土 山城東祖谷山線 三・西祖谷田ノ内 側溝修繕工事(掘削手掘後型)		
路線名等	(主) 山城東祖谷山線		
工事箇所	三好市西祖谷山村田ノ内		
図面名	構造物取壊工		
縮尺	図示	図面番号	5 / 5
会社名			
事業者名	徳島県西部総合県民局県土整備部 (三好)		