



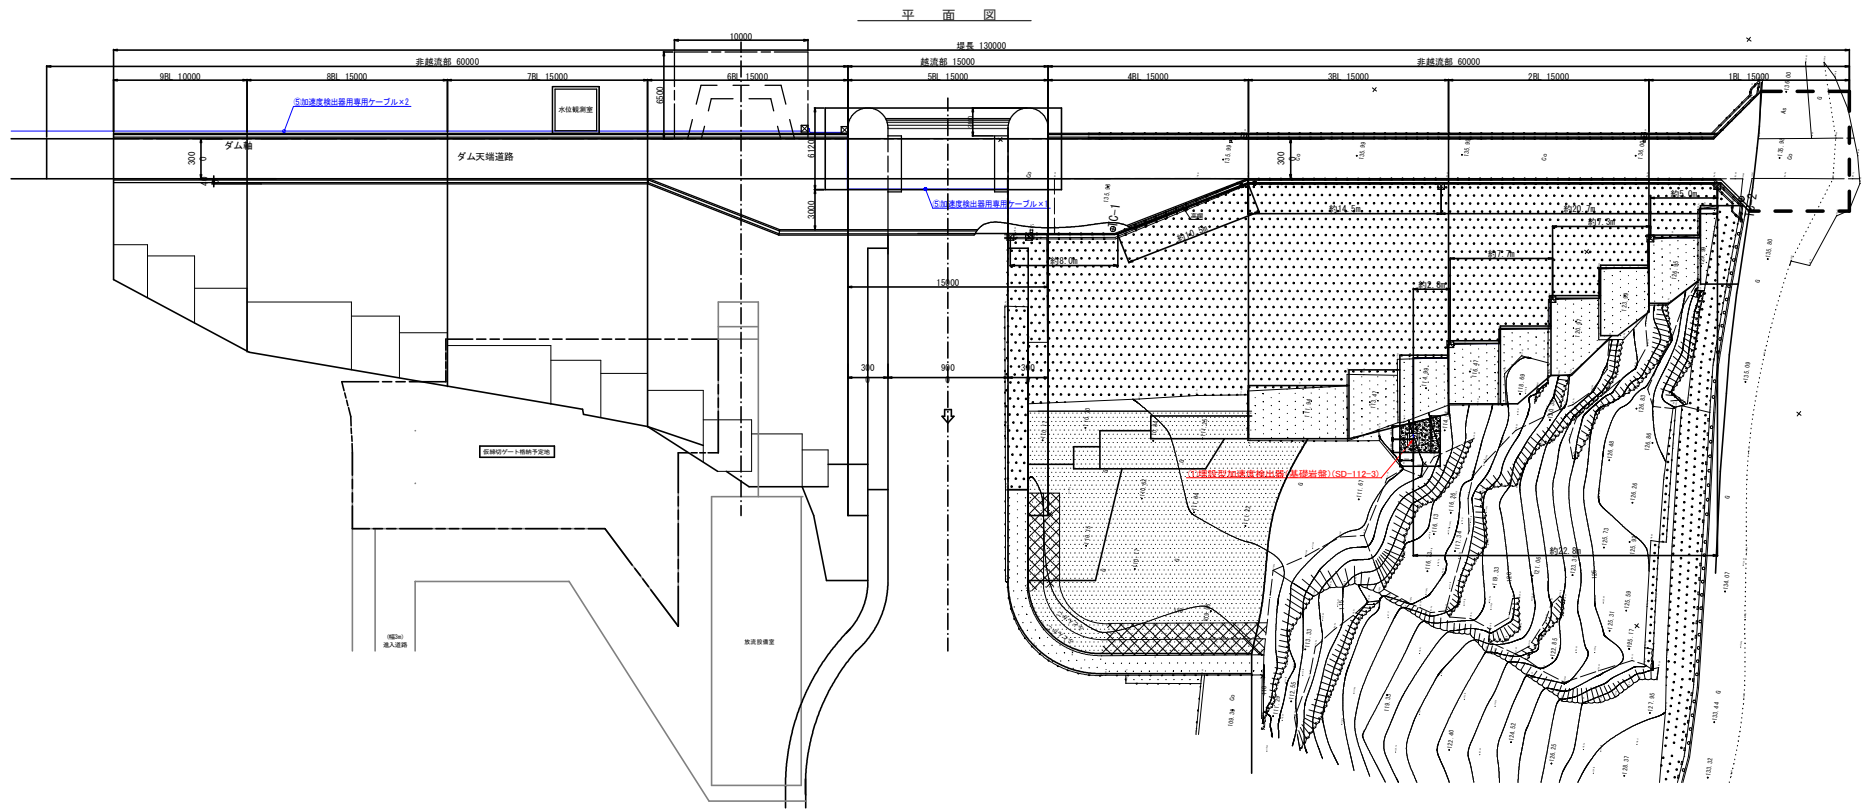

下流面図

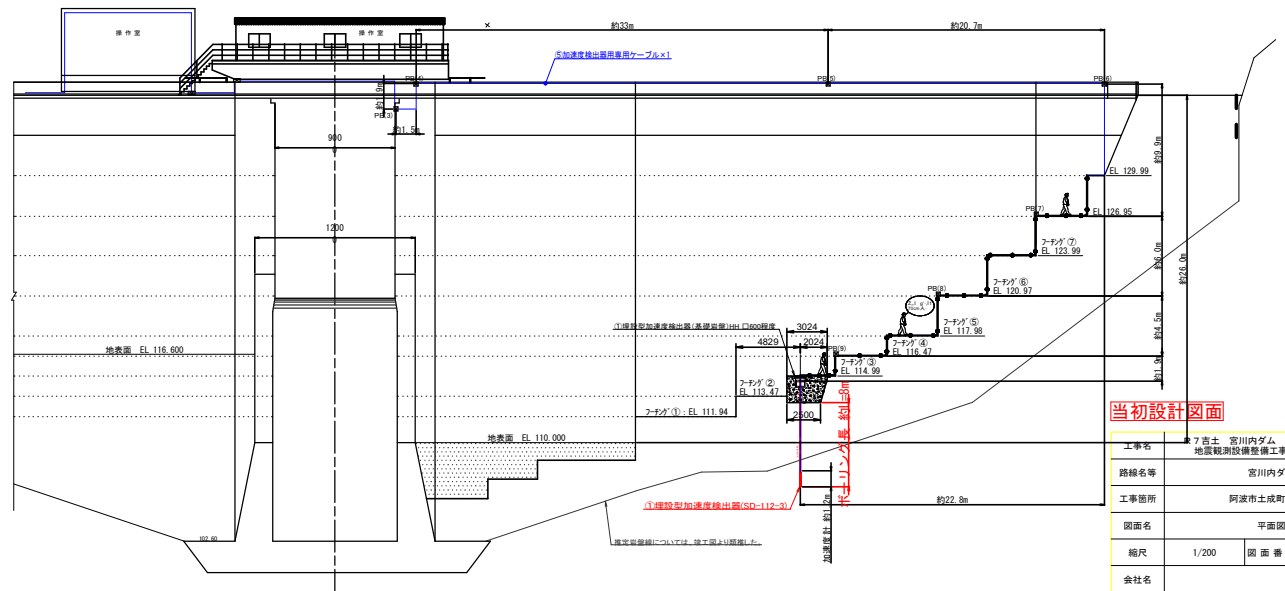

当初設計図面

工事名	7 吉土 宮川内ダム 阿波・土成宮川内 地震観測設備整備工事（遊い手橋保型）		
路線名等	宮川内ダム		
工事箇所	阿波市土成町宮川内		
図面名	平面図		
縮尺	1/200	図 面 番 号	1 / 5
会社名			
事業者名	徳島県東部県土整備局（吉野川）		

ハンドホール仕様表


製品名	組立重量	総重量	備考
国土交通省仕様ハンドホール	481	223	H1-6型
	(kg)	(kg)	




配管配線図

S=1:100

2階平面図

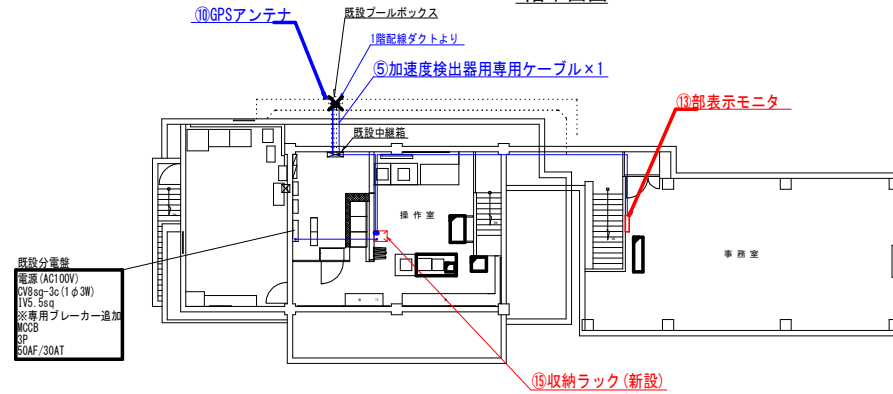

1階平面図

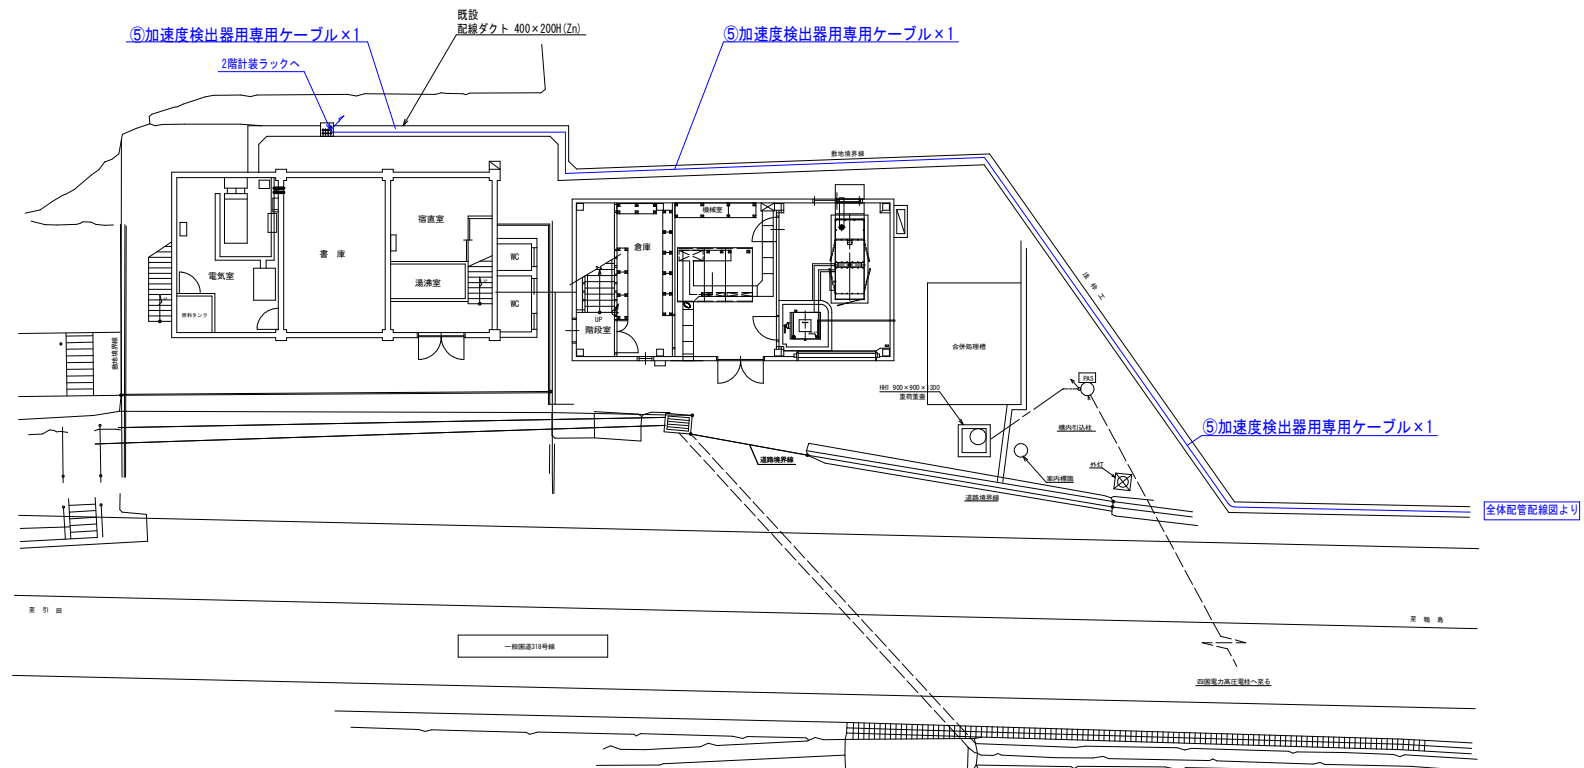


当初設計図面

工事名	R7吉士 宮川内ダム 阿波・土成宮川内 地震防災設備整備工事 (損い手確保型)		
路線名等	宮川内ダム		
工事箇所	阿波市土成町宮川内		
図面名	配管配線図		
縮尺	1/100	図面番号	2 / 5
会社名			
事業者名	徳島県東部農土整備局 (吉野川)		

S=NONE

既設配線ダクト終点

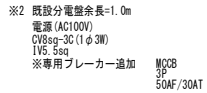


当初設計図面

工事名	R7 古土 宮川内ダム 阿波・土成宮川内 地震観測設備整備工事（招入手続保証）		
路線名等	宮川内ダム		
工事箇所	阿波市土成町宮川内		
図面名	アイソメ図		
縮尺	図 面 番 号	3	／ 5
会社名			
事業者名	徳島県東部土木整備局（吉野川）		

地震計① 埋設型加速度検出器（基礎地盤） 設置詳細図

85L10

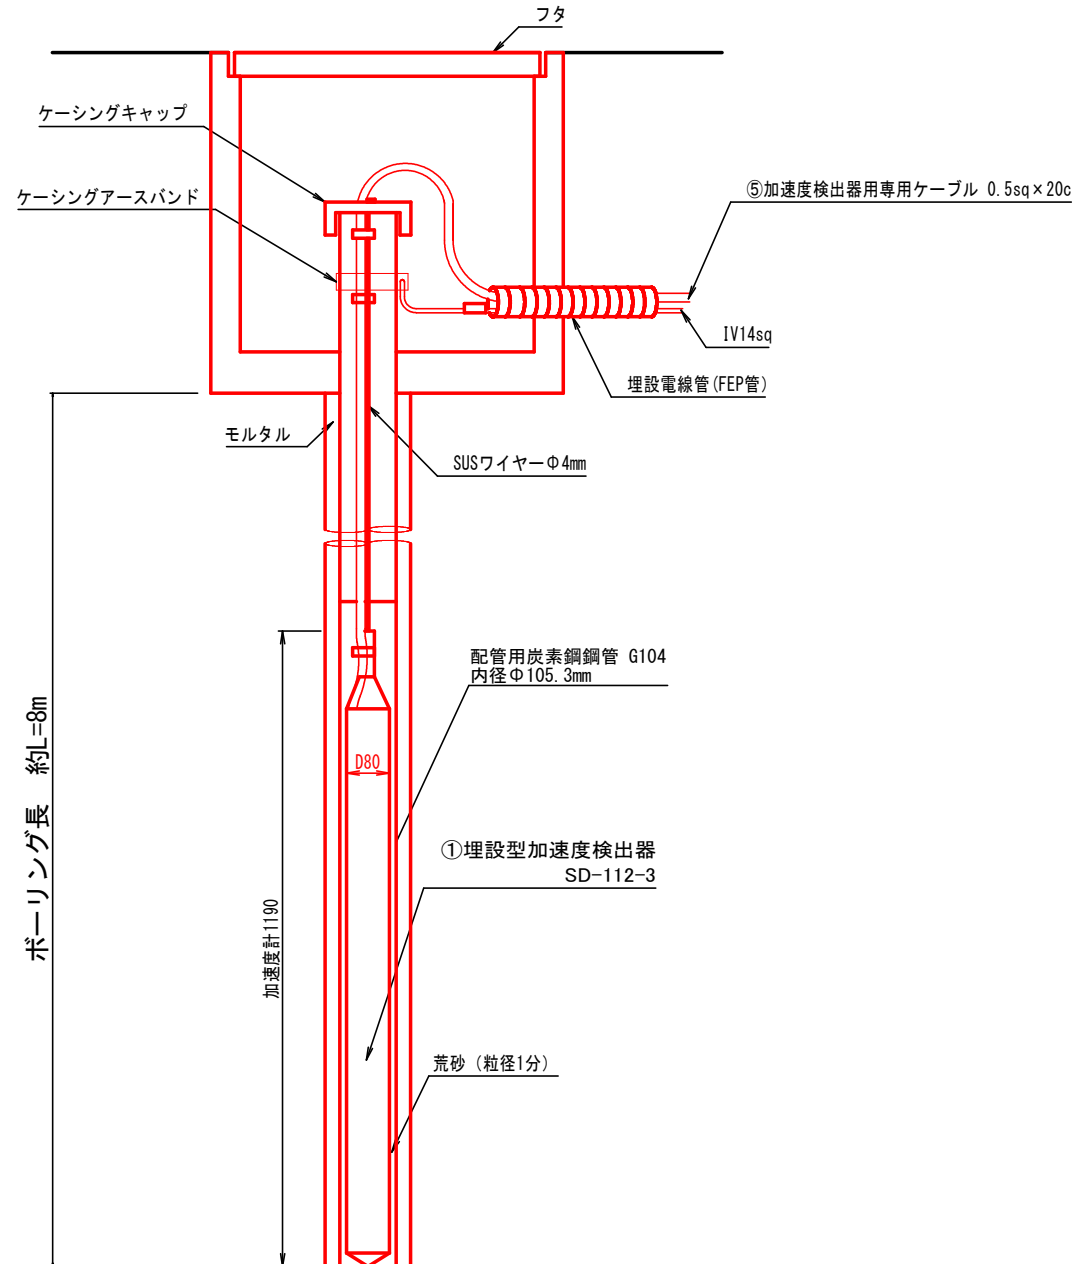


当初設計図面


工事名	R7吉土 宮川内ダム 阿波・土成宮川内 地震観測設備整備工事 (招い手確保型)			
路線名等	宮川内ダム			
工事箇所	阿波市土成町宮川内			
図面名	設置詳細図			
縮尺	1/10	図面番号	4	／ 5
会社名				
事業者名	徳島県東部県土整備局 (吉野川)			

⑮収納ラック 外形図 S=1/12



正面図

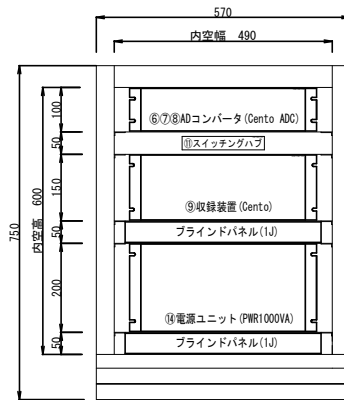

側面図

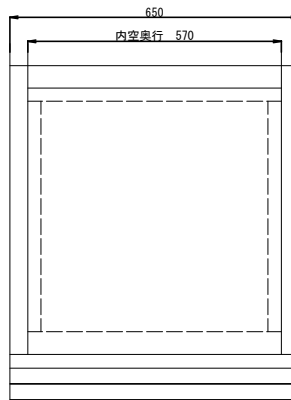

背面図

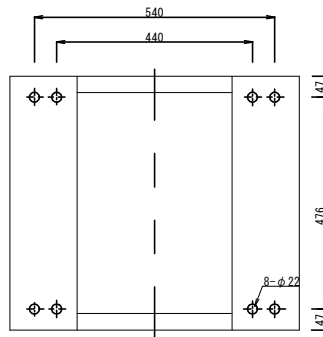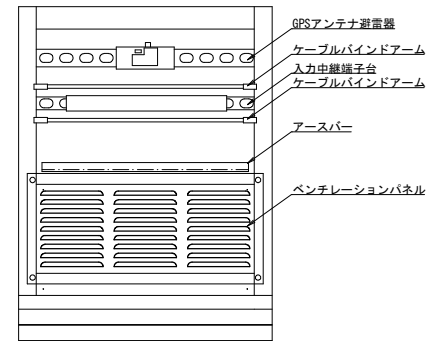

当初設計図面

工事名	R7吉土 宮川内ダム 阿波・土成宮川内 地震観測設備整備工事 (損い手確保型)			
路線名等	宮川内ダム			
工事箇所	阿波市土成町宮川内			
図面名	収納ラック 外形図			
縮尺	1/12	図 面 番 号	5	/ 5
会社名				
事業者名	徳島県東部県土整備局 (吉野川)			