


# 計画平面図 (1 / 2)

S=1:500

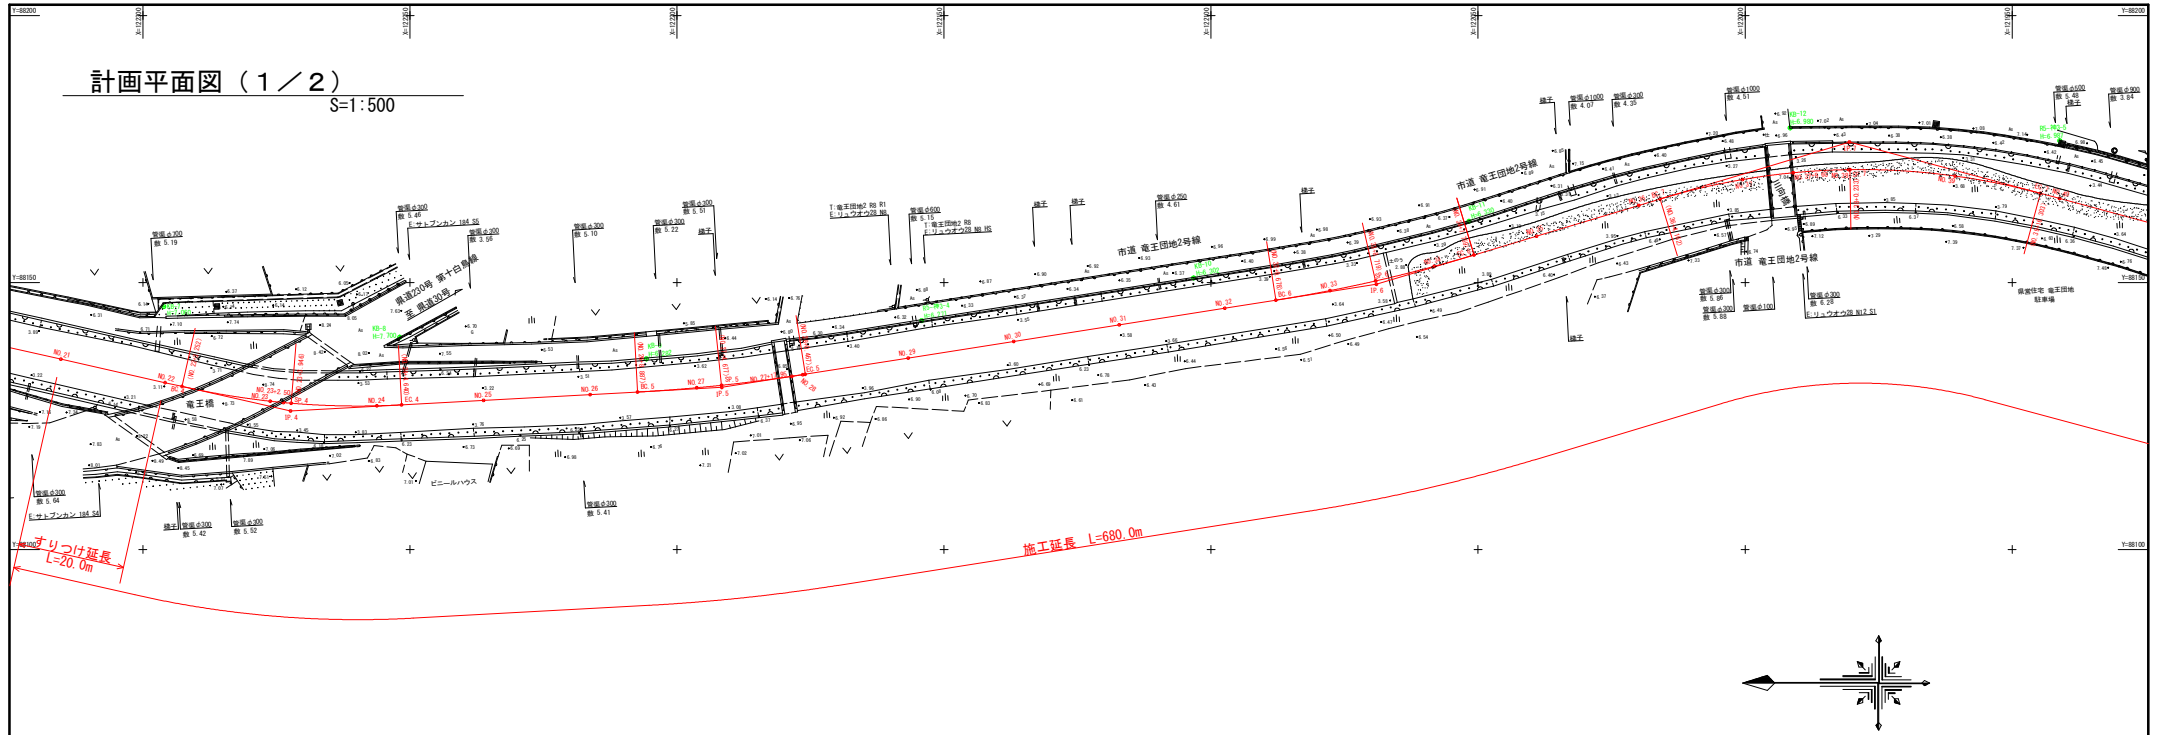

基準点座標一覧表

| 点 名      | X座標        | Y座標       | 標高     | 備考    |
|----------|------------|-----------|--------|-------|
| RP-M0-1  | 12375.712  | 85046.400 | 13.45  | 4級水準点 |
| RP-M0-2  | 12375.763  | 85046.005 | 8.006  | 4級水準点 |
| RP-M0-3  | 12375.739  | 85131.725 | 6.168  | 4級水準点 |
| RP-M0-4  | 12374.189  | 85142.865 | 6.271  | 4級水準点 |
| RP-M0-5  | 12364.083  | 85176.574 | 6.987  | 4級水準点 |
| RP-M0-6  | 12370.383  | 85044.717 | 7.237  | 4級水準点 |
| RP-M0-7  | 12141.447  | 87877.736 | 6.487  | 4級水準点 |
| RP-M0-8  | 12183.853  | 87722.788 | 7.180  | 4級水準点 |
| RP-M0-9  | 12364.400  | 87662.048 | 6.504  | 4級水準点 |
| RP-M0-10 | 12300.167  | 87377.087 | 7.172  | 4級水準点 |
| RP-1     | 12364.400  | 85052.052 | 11.264 | 4級水準点 |
| RP-2     | 123618.243 | 85056.145 | 8.886  | 4級水準点 |
| RP-3     | 12364.400  | 85056.145 | 7.307  | 4級水準点 |
| RP-4     | 12364.400  | 85056.145 | 7.307  | 4級水準点 |
| RP-5     | 12343.764  | 85129.053 | 7.124  | 4級水準点 |
| RP-6     | 12359.129  | 85154.526 | 6.513  | 4級水準点 |
| RP-7     | 12296.983  | 85145.488 | 7.060  | 4級水準点 |
| RP-8     | 12291.926  | 85139.757 | 7.300  | 4級水準点 |
| RP-9     | 12295.725  | 85139.757 | 6.262  | 4級水準点 |
| RP-10    | 12210.265  | 85150.857 | 6.302  | 4級水準点 |
| RP-11    | 12261.686  | 85141.488 | 6.329  | 4級水準点 |
| RP-12    | 12191.963  | 85178.959 | 6.989  | 4級水準点 |
| RP-13    | 12185.725  | 85139.601 | 6.449  | 4級水準点 |
| RP-14    | 121824.723 | 85117.444 | 6.429  | 4級水準点 |
| RP-15    | 12170.383  | 85046.184 | 6.478  | 4級水準点 |
| RP-16    | 12170.383  | 87662.238 | 7.674  | 4級水準点 |
| RP-17    | 12170.383  | 87662.238 | 7.674  | 4級水準点 |
| RP-18    | 12170.383  | 87662.238 | 7.674  | 4級水準点 |
| RP-19    | 12170.383  | 87662.238 | 7.674  | 4級水準点 |
| RP-20    | 12174.084  | 87761.995 | 6.163  | 4級水準点 |
| RP-21    | 12170.383  | 87762.484 | 6.242  | 4級水準点 |
| RP-22    | 12176.953  | 87661.102 | 7.469  | 4級水準点 |
| RP-23    | 12191.144  | 87659.693 | 6.614  | 4級水準点 |
| RP-24    | 12192.904  | 87651.137 | 6.617  | 4級水準点 |
| RP-25    | 12191.880  | 87624.574 | 6.602  | 4級水準点 |
| RP-26    | 12191.880  | 87662.338 | 7.263  | 4級水準点 |
| RP-27    | 12300.410  | 87435.048 | 6.677  | 4級水準点 |

IP点座標リスト

| IP    | 経緯度座標     | LA        | S     | 経緯度座標     | LA        | S     | 経緯度座標     | LA        | S     | 経緯度座標     | LA        | S     |
|-------|-----------|-----------|-------|-----------|-----------|-------|-----------|-----------|-------|-----------|-----------|-------|
| IP-0  | 12375.712 | 85046.400 | 13.45 | 12375.712 | 85046.400 | 13.45 | 12375.712 | 85046.400 | 13.45 | 12375.712 | 85046.400 | 13.45 |
| IP-1  | 12375.712 | 85046.400 | 13.45 | 12375.712 | 85046.400 | 13.45 | 12375.712 | 85046.400 | 13.45 | 12375.712 | 85046.400 | 13.45 |
中心線座標一覧表 (NO. 0～IP. 14方向)



| 点 名     | X座標       | Y座標       | 標 高   |
|---------|-----------|-----------|-------|
| NO. 0   | 12375.712 | 85046.400 | 13.45 |
| NO. 1   | 12375.712 | 85046.400 | 13.45 |
| NO. 10  | 12375.712 | 85046.400 | 13.45 |
| NO. 11  | 12375.712 | 85046.400 | 13.45 |
| NO. 100 | 12375.712 | 85046.400 | 13.45 |

中心線座標一覧表 (NO. 0～IP. 14方向)

| 点 名     | X座標       | Y座標       | 標 高   |
|---------|-----------|-----------|-------|
| NO. 0   | 12375.712 | 85034.300 | 13.45 |
| NO. 1   | 12375.698 | 85184.840 | 13.45 |
| NO. 2   | 12376.012 | 85147.430 | 13.45 |
| NO. 3   | 12376.224 | 85133.440 | 13.45 |
| NO. 4   | 12376.432 | 85119.450 | 13.45 |
| NO. 5   | 12376.598 | 85107.830 | 13.45 |
| NO. 6   | 12376.726 | 85111.720 | 13.45 |
| NO. 7   | 12376.828 | 85120.220 | 13.45 |
| NO. 8   | 12376.965 | 85097.440 | 13.45 |
| NO. 9   | 12377.189 | 85085.420 | 13.45 |
| EC. 9   | 12376.854 | 85075.790 | 13.45 |
| NO. 10  | 12377.024 | 85051.560 | 13.45 |
| NO. 11  | 12377.273 | 85045.420 | 13.45 |
| NO. 12  | 12377.460 | 85039.280 | 13.45 |
| NO. 13  | 12377.599 | 85035.430 | 13.45 |
| NO. 51  | 12375.588 | 85025.140 | 13.45 |
| NO. 52  | 12376.260 | 85005.980 | 13.45 |
| NO. 53  | 12376.462 | 84998.820 | 13.45 |
| SP. 9   | 12376.693 | 8784.511  | 13.45 |
| NO. 25  | 12377.111 | 8783.340  | 13.45 |
| NO. 55  | 12376.345 | 8780.590  | 13.45 |
| NO. 56  | 12377.180 | 8784.620  | 13.45 |
| NO. 57  | 12377.852 | 8784.620  | 13.45 |
| NO. 58  | 12377.968 | 8787.830  | 13.45 |
| NO. 59  | 12378.162 | 8788.070  | 13.45 |
| NO. 60  | 12378.322 | 8788.300  | 13.45 |
| NO. 61  | 12378.469 | 8788.530  | 13.45 |
| NO. 62  | 12378.609 | 8788.760  | 13.45 |
| NO. 63  | 12378.722 | 8783.180  | 13.45 |
| NO. 64  | 12378.860 | 8784.800  | 13.45 |
| NO. 65  | 12378.985 | 8785.410  | 13.45 |
| NO. 66  | 12379.144 | 8782.870  | 13.45 |
| NO. 67  | 12379.276 | 8783.420  | 13.45 |
| NO. 68  | 12379.425 | 8784.360  | 13.45 |
| NO. 69  | 12379.589 | 8784.370  | 13.45 |
| NO. 71  | 12379.608 | 8784.370  | 13.45 |
| NO. 72  | 12379.608 | 8784.370  | 13.45 |
| NO. 100 | 12379.608 | 8784.370  | 13.45 |

# 計画平面図 (2 / 2)


S=1:500

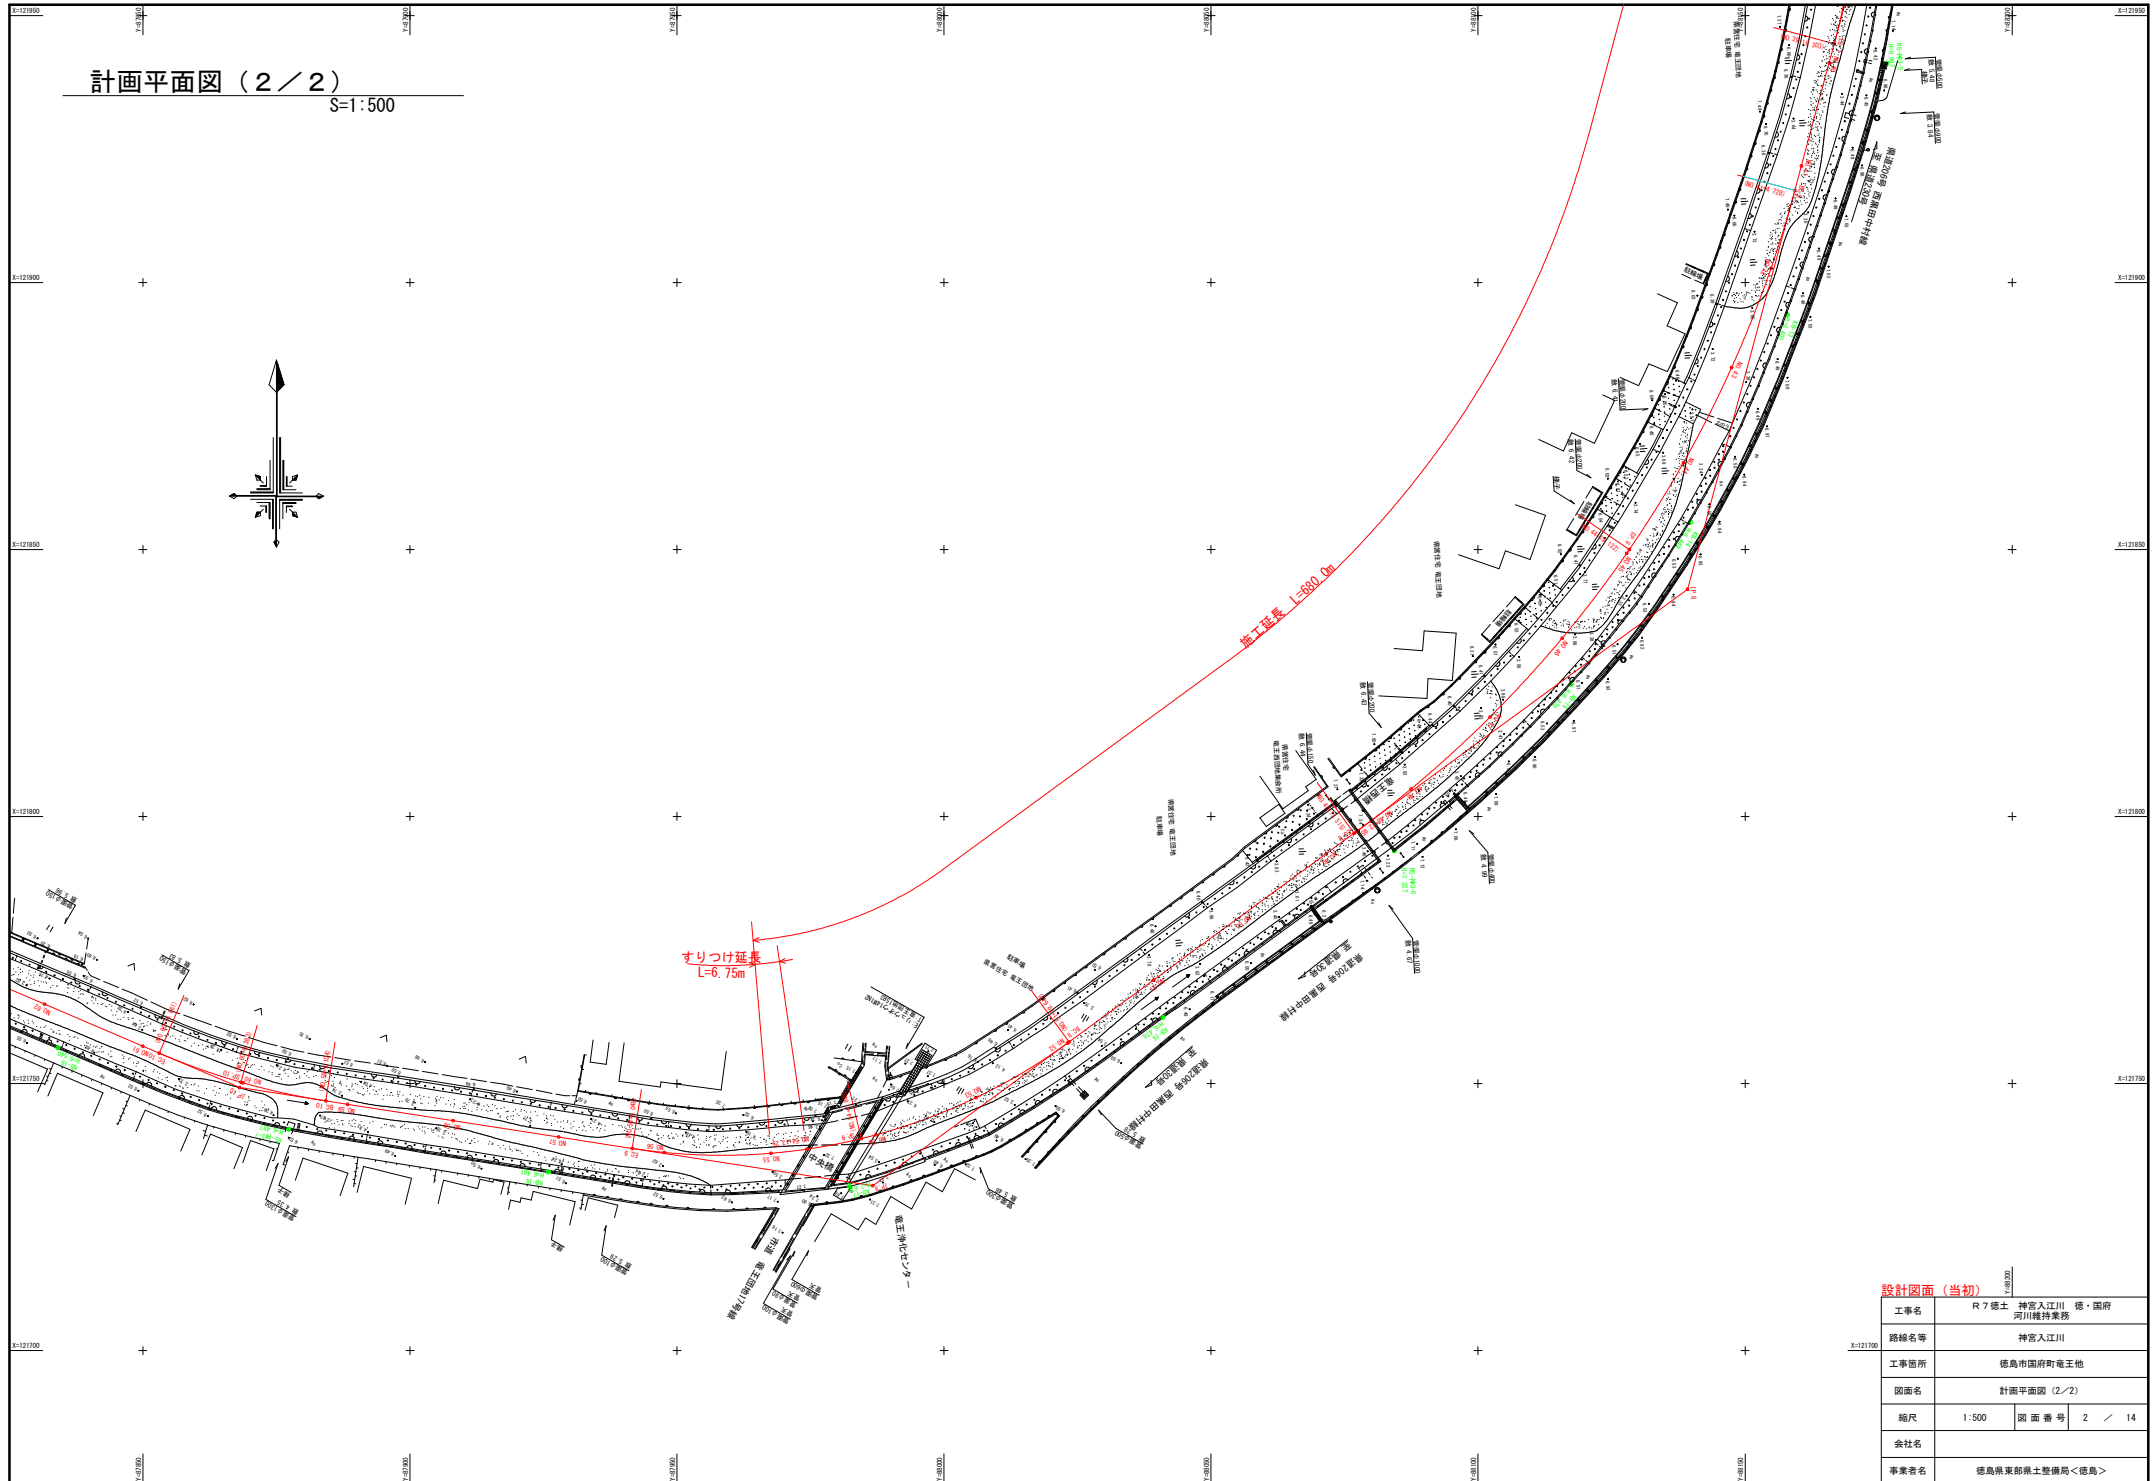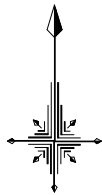

## 設計図面 (当初)

|      |                             |      |        |
|------|-----------------------------|------|--------|
| 工事名  | R 7 徳土 神宮入江川 徳・国府<br>河川維持業務 |      |        |
| 路線名等 | 神宮入江川                       |      |        |
| 工事箇所 | 徳島市国府町電王他                   |      |        |
| 図面名  | 計画平面図 (2/2)                 |      |        |
| 縮尺   | 1:500                       | 図面番号 | 2 / 14 |
| 会社名  |                             |      |        |
| 事業者名 | 徳島県東部農土整備局<徳島>              |      |        |


計画縦断面図 (1 / 2)

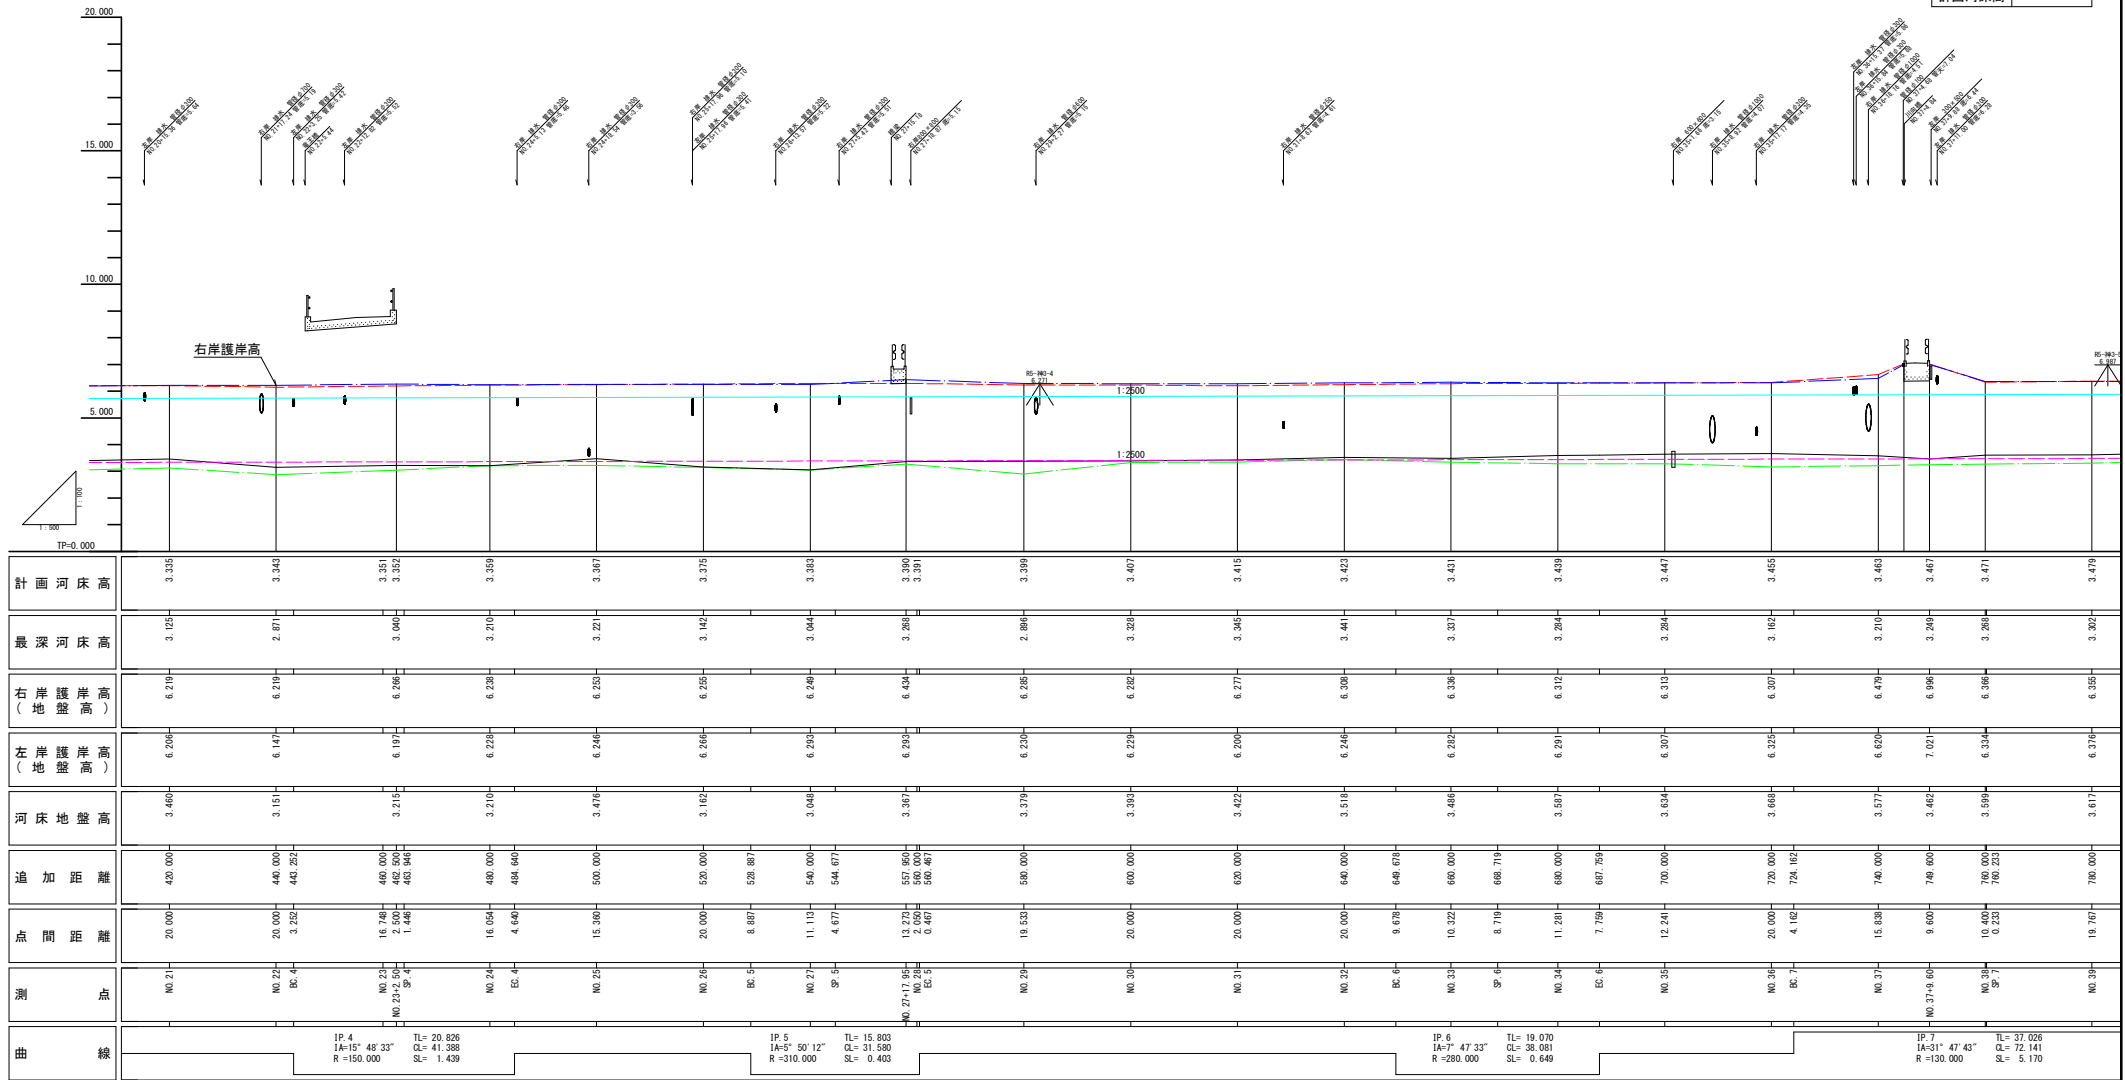

設計図面 (当初)

|      |                          |      |        |
|------|--------------------------|------|--------|
| 工事名  | R 7 徳土 神宮入江川 徳・国府 河川維持業務 |      |        |
| 路線名等 | 神宮入江川                    |      |        |
| 工事箇所 | 徳島市国府町電王他                |      |        |
| 図面名  | 計画縦断面図 (1/2)             |      |        |
| 縮尺   | 図示                       | 図面番号 | 3 / 14 |
| 会社名  |                          |      |        |
| 事業者名 | 徳島県東部農土整備局<徳島>           |      |        |

計画縦断面図（2／2）

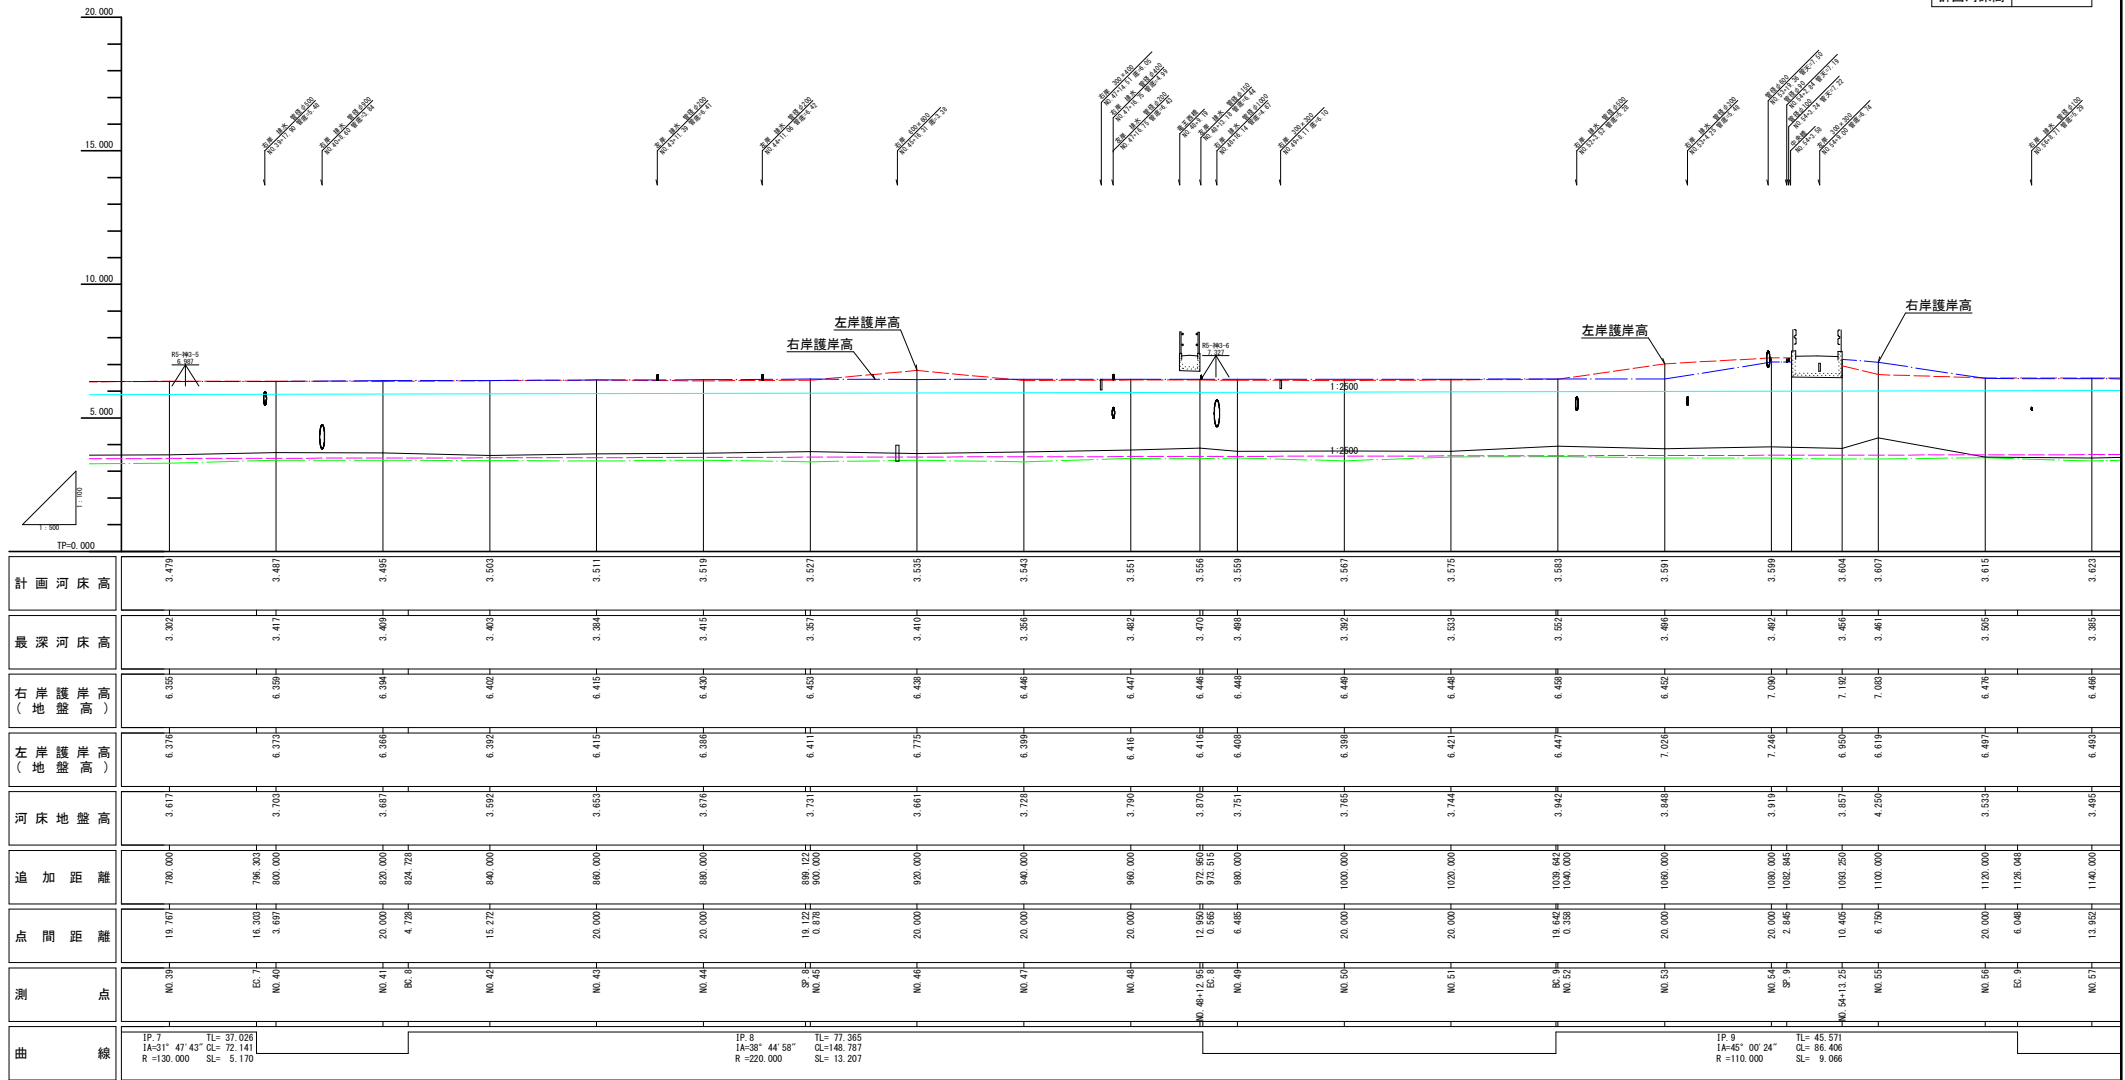

設計図面（当初）

|      |                          |         |        |
|------|--------------------------|---------|--------|
| 工事名  | R 7 徳土 神宮入江川 徳・国府 河川維持業務 |         |        |
| 路線名等 | 神宮入江川                    |         |        |
| 工事箇所 | 徳島市国府町電王他                |         |        |
| 図面名  | 計画縦断面図（2／2）              |         |        |
| 縮尺   | 図示                       | 図 面 番 号 | 4 / 14 |
| 会社名  |                          |         |        |
| 事業者名 | 徳島県東部農土整備局<徳島>           |         |        |


横断面図

S = 1 : 100

NO. 20

GH=3.379  
FH=3.327


|     |     |
|-----|-----|
| 掘削  | 1.0 |
| 敷均し | 0.8 |
| 除草  | 5.3 |

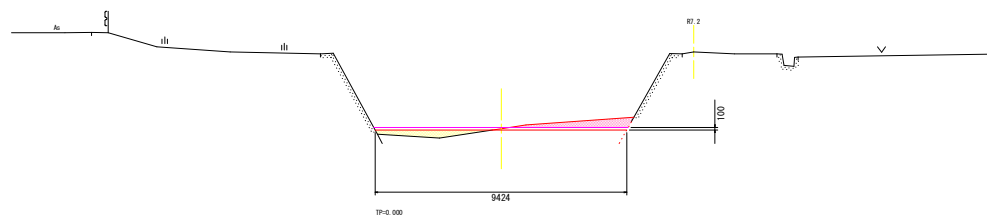

NO. 22

GH=3.151  
FH=3.343


|     |     |
|-----|-----|
| 掘削  | 0.0 |
| 敷均し | 1.5 |
| 除草  | 2.1 |

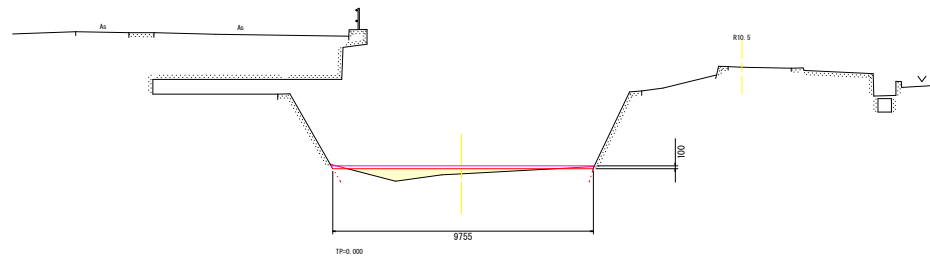

NO. 21

GH=3.460  
FH=3.335


|     |     |
|-----|-----|
| 掘削  | 1.4 |
| 敷均し | 0.5 |
| 除草  | 6.2 |

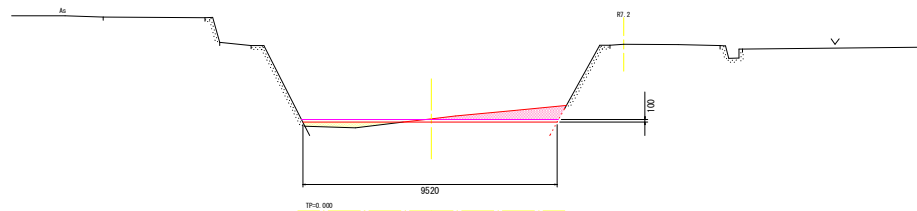

NO. 23+2.50

GH=3.215  
FH=3.352

|     |     |
|-----|-----|
| 掘削  | 0.1 |
| 敷均し | 1.2 |
| 除草  | 2.3 |

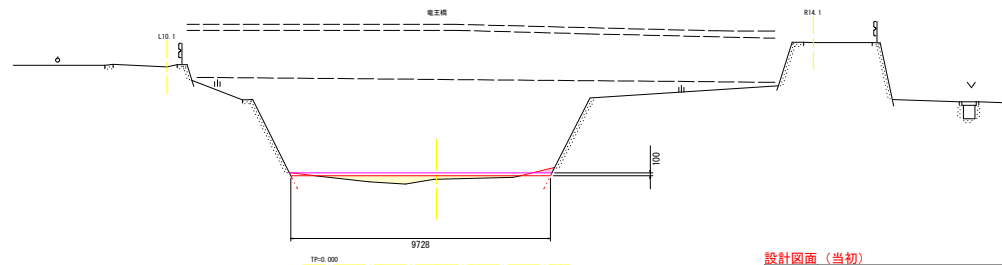

設計図面 (当初)

|      |                             |      |        |
|------|-----------------------------|------|--------|
| 工事名  | R 7 徳土 神宮入江川 徳・国府<br>河川維持業務 |      |        |
| 路線名等 | 神宮入江川                       |      |        |
| 工事箇所 | 徳島市国府町電王他                   |      |        |
| 図面名  | 横断面図                        |      |        |
| 縮尺   | 1:100                       | 図面番号 | 5 / 14 |
| 会社名  |                             |      |        |
| 事業者名 | 徳島県東部農土整備局<徳島>              |      |        |


横断面図

S = 1 : 100

NO. 24

GH=3.210  
FH=3.359


|     |     |
|-----|-----|
| 掘削  | 0.3 |
| 敷均し | 0.7 |
| 除草  | 4.4 |

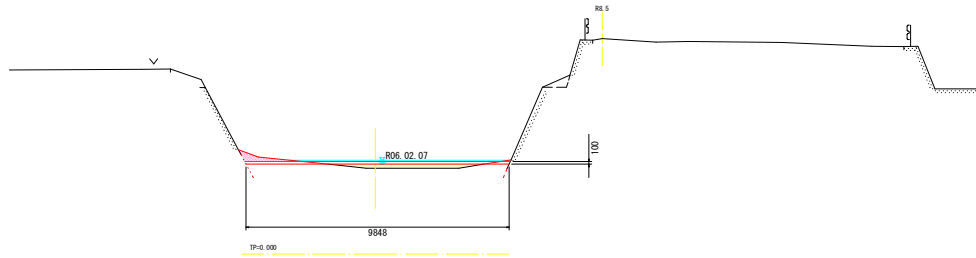

NO. 26

GH=3.162  
FH=3.375


|     |     |
|-----|-----|
| 掘削  | 0.1 |
| 敷均し | 1.2 |
| 除草  | 1.6 |

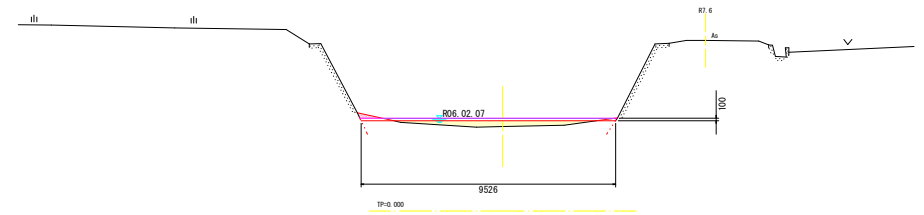

NO. 25

GH=3.476  
FH=3.367


|     |     |
|-----|-----|
| 掘削  | 1.2 |
| 敷均し | 0.2 |
| 除草  | 7.1 |

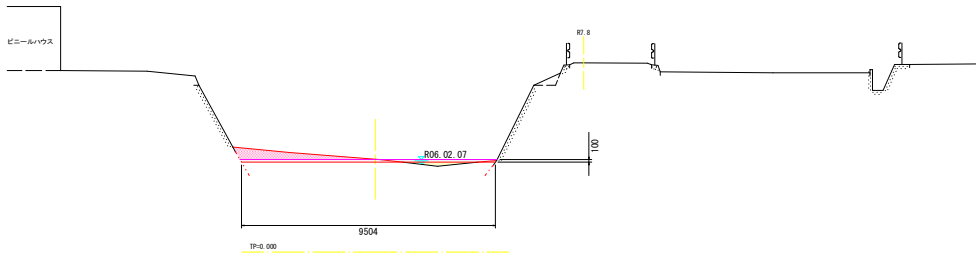

NO. 27

GH=3.048  
FH=3.383

|     |     |
|-----|-----|
| 掘削  | 0.0 |
| 敷均し | 1.6 |
| 除草  | 2.1 |

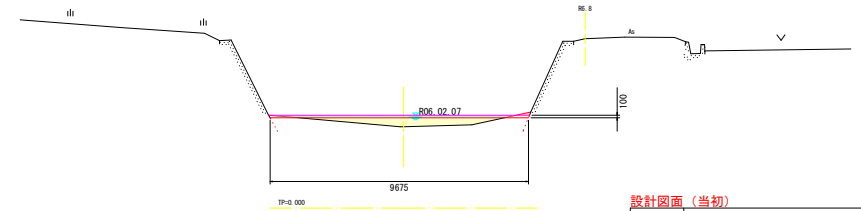

設計図面 (当初)

|      |                          |      |        |
|------|--------------------------|------|--------|
| 工事名  | R 7 徳土 神宮入江川 徳・国府 河川維持業務 |      |        |
| 路線名等 | 神宮入江川                    |      |        |
| 工事箇所 | 徳島市国府町電王他                |      |        |
| 図面名  | 横断面図                     |      |        |
| 縮尺   | 1:100                    | 図面番号 | 6 / 14 |
| 会社名  |                          |      |        |
| 事業者名 | 徳島県支部県土整備局<徳島>           |      |        |


横断面図

S=1:100

NO. 27+17.95

GH=3.367  
FH=3.390


|     |     |
|-----|-----|
| 掘削  | 0.2 |
| 敷均し | 0.3 |
| 除草  | 5.7 |

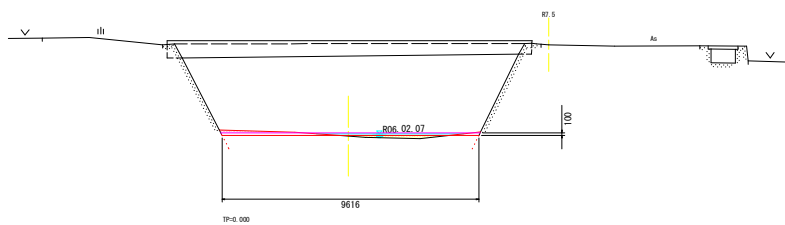

NO. 30

GH=3.393  
FH=3.407


|     |     |
|-----|-----|
| 掘削  | 0.2 |
| 敷均し | 0.1 |
| 除草  | 8.2 |

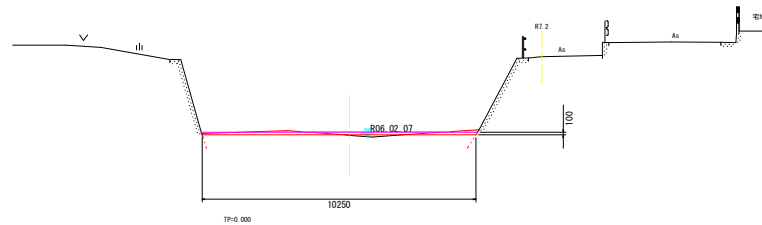

NO. 29

GH=3.379  
FH=3.399


|     |     |
|-----|-----|
| 掘削  | 0.1 |
| 敷均し | 1.6 |
| 除草  | 2.1 |

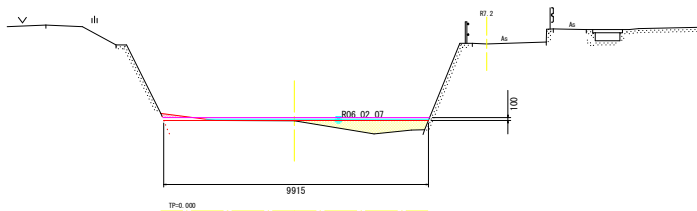

NO. 31

GH=3.422  
FH=3.415

|     |     |
|-----|-----|
| 掘削  | 0.4 |
| 敷均し | 0.1 |
| 除草  | 7.7 |

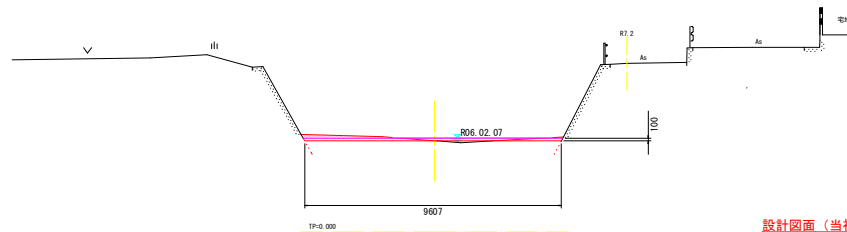

設計図面（当初）

|      |                             |      |        |
|------|-----------------------------|------|--------|
| 工事名  | R 7 徳土 神宮入江川 徳・国府<br>河川維持業務 |      |        |
| 路線名等 | 神宮入江川                       |      |        |
| 工事箇所 | 徳島市国府町電王他                   |      |        |
| 図面名  | 横断面図                        |      |        |
| 縮尺   | 1:100                       | 図面番号 | 7 / 14 |
| 会社名  |                             |      |        |
| 事業者名 | 徳島県東部農土整備局<徳島>              |      |        |


横断面図

S=1:100

NO. 32

GH=3.518  
FH=3.423


|     |     |
|-----|-----|
| 掘削  | 0.4 |
| 敷均し | -   |
| 除草  | 9.8 |

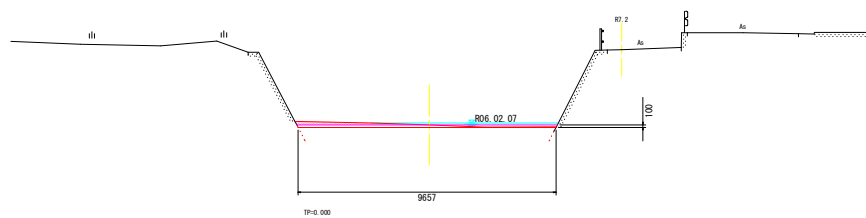

NO. 34

GH=3.587  
FH=3.439


|     |     |
|-----|-----|
| 掘削  | 0.8 |
| 敷均し | 0.2 |
| 除草  | 7.1 |

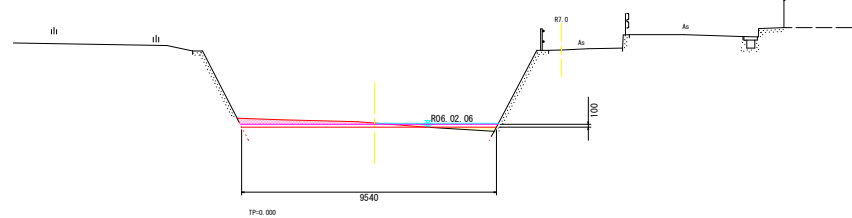

NO. 33

GH=3.486  
FH=3.431


|     |     |
|-----|-----|
| 掘削  | 0.5 |
| 敷均し | 0.3 |
| 除草  | 6.0 |

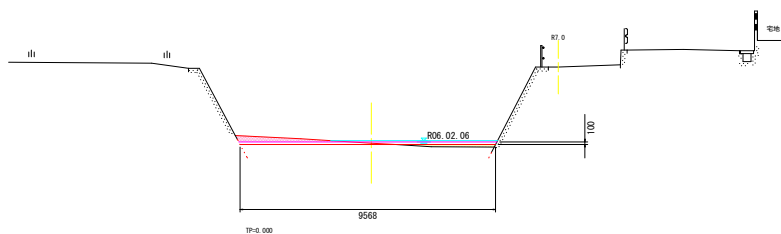

NO. 35

GH=3.634  
FH=3.447

|     |     |
|-----|-----|
| 掘削  | 1.4 |
| 敷均し | 0.7 |
| 除草  | 6.8 |

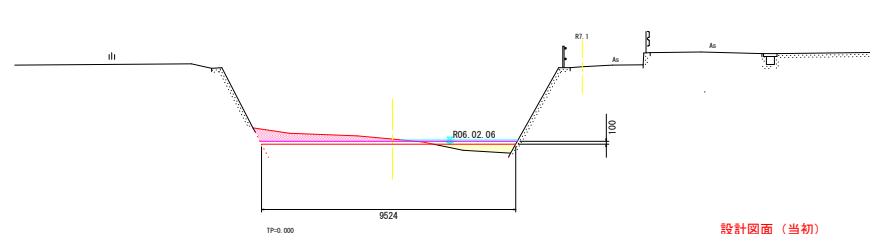

設計図面（当初）

|      |                             |      |        |
|------|-----------------------------|------|--------|
| 工事名  | R 7 徳土 神宮入江川 徳・国府<br>河川維持業務 |      |        |
| 路線名等 | 神宮入江川                       |      |        |
| 工事箇所 | 徳島市国府町電王他                   |      |        |
| 図面名  | 横断面図                        |      |        |
| 縮尺   | 1:100                       | 図面番号 | 8 / 14 |
| 会社名  |                             |      |        |
| 事業者名 | 徳島県東部県土整備局<徳島>              |      |        |


横断面図

S=1:100

NO. 36

GH=3.668  
FH=3.455


|     |     |
|-----|-----|
| 掘削  | 1.2 |
| 敷均し | 0.5 |
| 除草  | 6.9 |

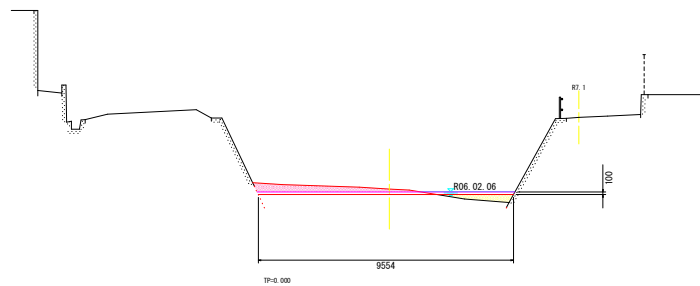

NO. 37+9.60

GH=3.462  
FH=3.467


|     |     |
|-----|-----|
| 掘削  | 1.8 |
| 敷均し | 0.4 |
| 除草  | 6.4 |

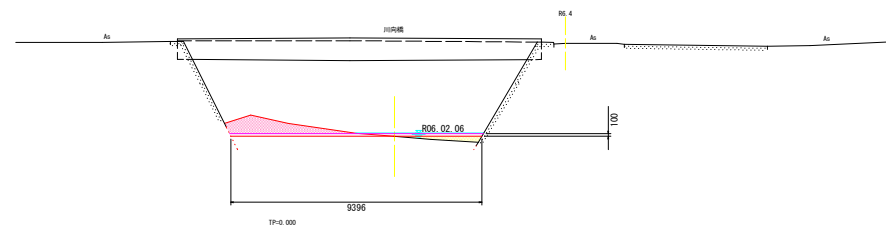

NO. 37

GH=3.577  
FH=3.463


|     |     |
|-----|-----|
| 掘削  | 1.3 |
| 敷均し | 0.5 |
| 除草  | 6.9 |

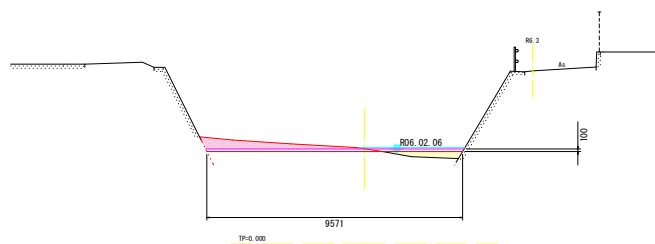

NO. 38

GH=3.599  
FH=3.471

|     |     |
|-----|-----|
| 掘削  | 1.0 |
| 敷均し | 0.3 |
| 除草  | 7.3 |

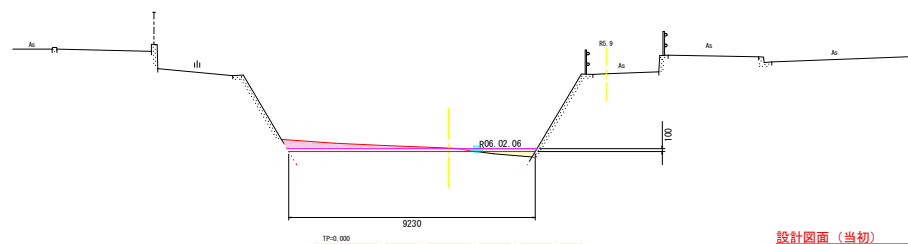

設計図面 (当初)

|      |                             |      |        |
|------|-----------------------------|------|--------|
| 工事名  | R 7 徳土 神宮入江川 徳・国府<br>河川維持業務 |      |        |
| 路線名等 | 神宮入江川                       |      |        |
| 工事箇所 | 徳島市国府町電王他                   |      |        |
| 図面名  | 横断面図                        |      |        |
| 縮尺   | 1:100                       | 図面番号 | 9 / 14 |
| 会社名  |                             |      |        |
| 事業者名 | 徳島県東部県土整備局<徳島>              |      |        |


横断面図

S=1:100

NO. 39

GH=3.617  
FH=3.479


|     |     |
|-----|-----|
| 掘削  | 1.0 |
| 敷均し | 0.3 |
| 除草  | 7.4 |

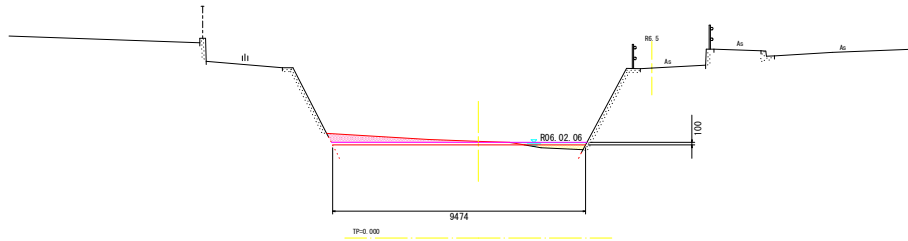

NO. 41

GH=3.687  
FH=3.495


|     |     |
|-----|-----|
| 掘削  | 0.9 |
| 敷均し | 0.1 |
| 除草  | 7.7 |

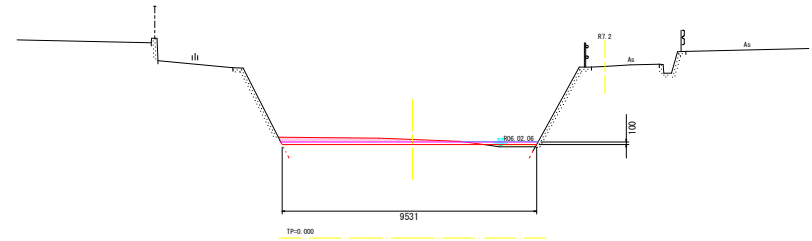

NO. 40

GH=3.703  
FH=3.487


|     |     |
|-----|-----|
| 掘削  | 0.8 |
| 敷均し | 0.1 |
| 除草  | 7.5 |

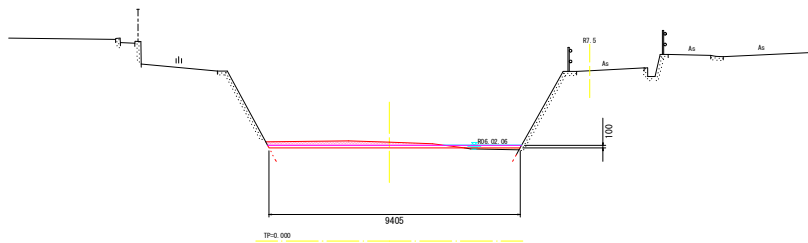

NO. 42

GH=3.592  
FH=3.503

|     |     |
|-----|-----|
| 掘削  | 0.6 |
| 敷均し | 0.2 |
| 除草  | 6.9 |




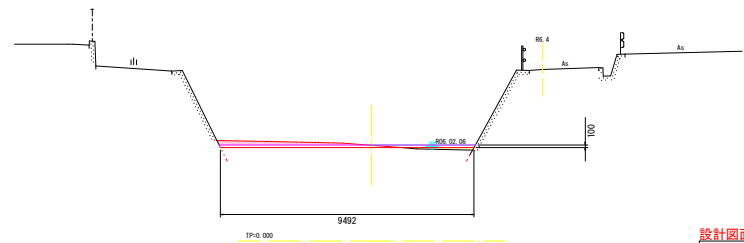


設計図面（当初）

|      |                             |      |         |
|------|-----------------------------|------|---------|
| 工事名  | R 7 徳土 神宮入江川 徳・国府<br>河川維持業務 |      |         |
| 路線名等 | 神宮入江川                       |      |         |
| 工事箇所 | 徳島市国府町電王他                   |      |         |
| 図面名  | 横断面図                        |      |         |
| 縮尺   | 1:100                       | 図面番号 | 10 / 14 |
| 会社名  |                             |      |         |
| 事業者名 | 徳島県東部県土整備局<徳島>              |      |         |

横断面図

S = 1 : 100

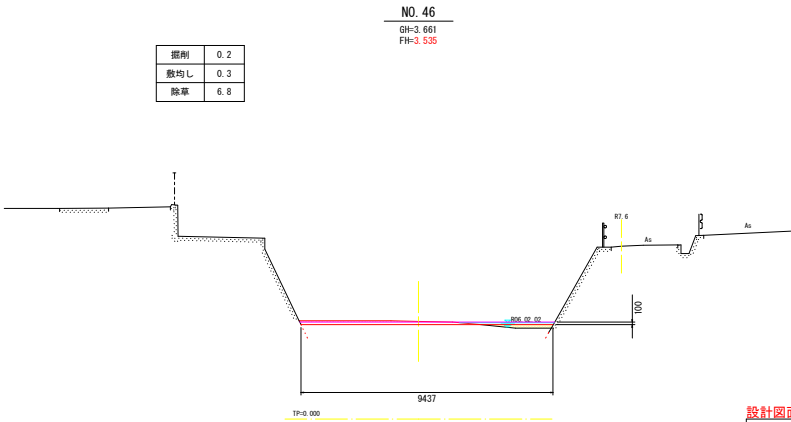
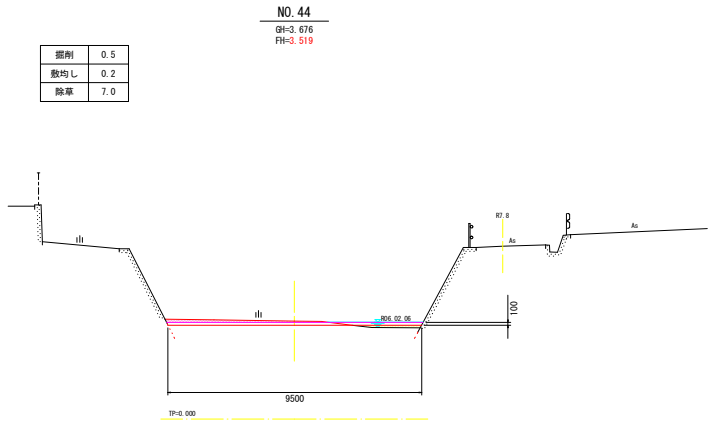
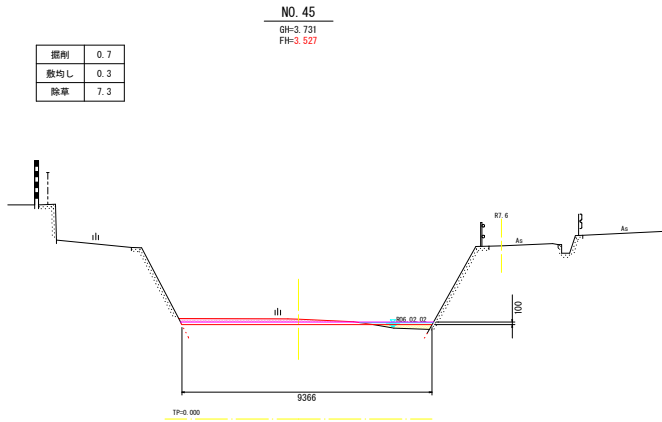
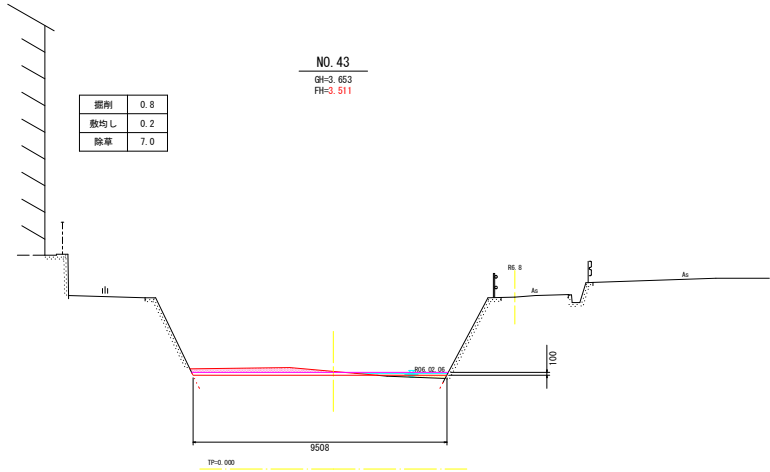


設計図面 (当初)

|      |                             |      |         |
|------|-----------------------------|------|---------|
| 工事名  | R 7 徳土 神宮入江川 徳・国府<br>河川維持業務 |      |         |
| 路線名等 | 神宮入江川                       |      |         |
| 工事箇所 | 徳島市国府町電王他                   |      |         |
| 図面名  | 横断面図                        |      |         |
| 縮尺   | 1:100                       | 図面番号 | 11 / 14 |
| 会社名  |                             |      |         |
| 事業者名 | 徳島県東部県土整備局<徳島>              |      |         |

# 横断面図

S=1:100

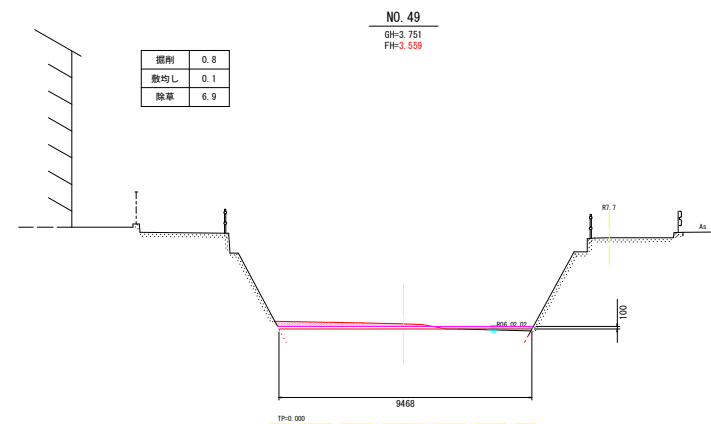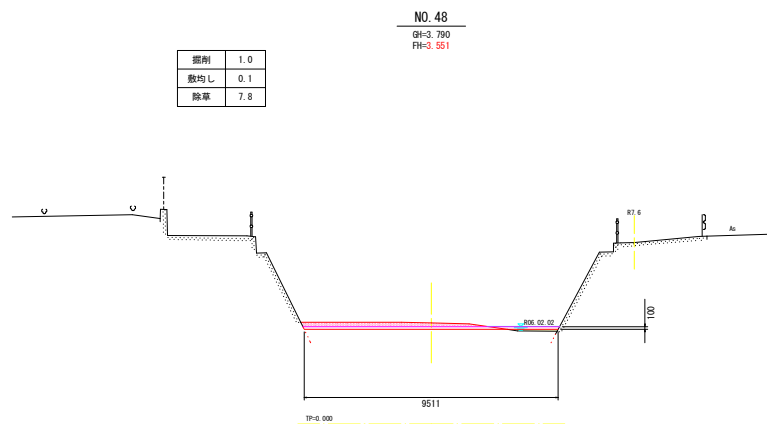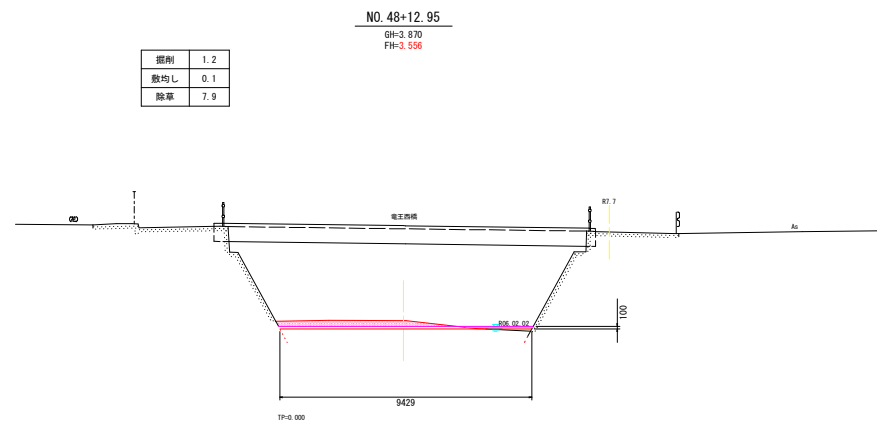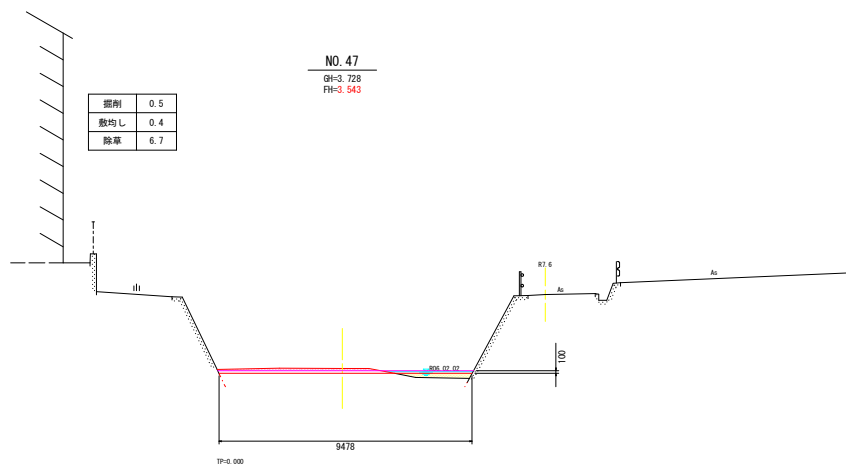

## 設計図面 (当初)

|      |                          |      |         |
|------|--------------------------|------|---------|
| 工事名  | R 7 徳土 神宮入江川 徳・国府 河川維持業務 |      |         |
| 路線名等 | 神宮入江川                    |      |         |
| 工事箇所 | 徳島市国府町電王他                |      |         |
| 図面名  | 横断面図                     |      |         |
| 縮尺   | 1:100                    | 図面番号 | 12 / 14 |
| 会社名  |                          |      |         |
| 事業者名 | 徳島県東部県土整備局<徳島>           |      |         |


横断面図

S = 1 : 100

NO. 50

GH=3.765  
FH=3.567


|     |     |
|-----|-----|
| 掘削  | 0.8 |
| 敷均し | 0.2 |
| 除草  | 7.4 |

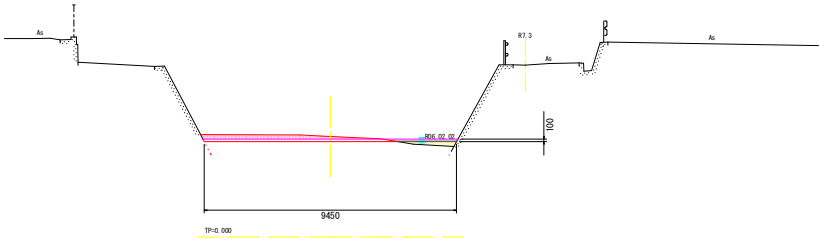

NO. 52

GH=3.942  
FH=3.583


|     |     |
|-----|-----|
| 掘削  | 1.5 |
| 敷均し | 0.0 |
| 除草  | 8.8 |

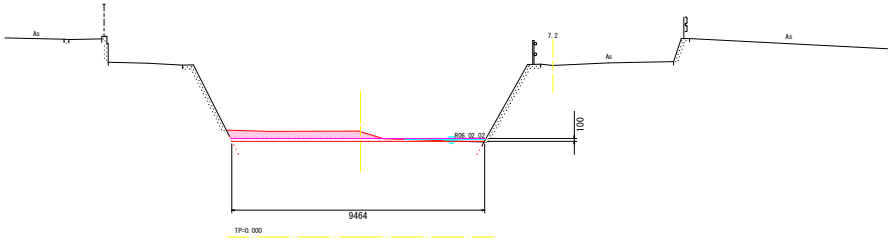

NO. 51

GH=3.744  
FH=3.575


|     |     |
|-----|-----|
| 掘削  | 0.4 |
| 敷均し | 0.0 |
| 除草  | 7.9 |

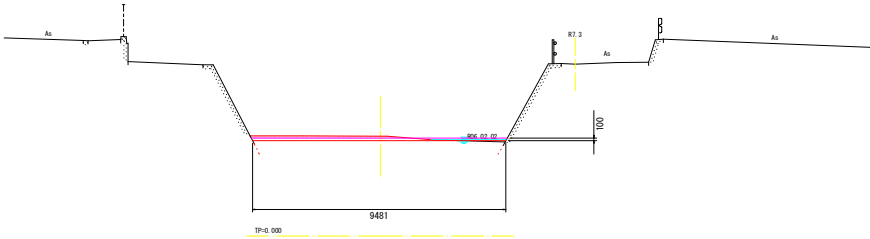

NO. 53

GH=3.848  
FH=3.591

|     |     |
|-----|-----|
| 掘削  | 1.5 |
| 敷均し | 0.1 |
| 除草  | 8.0 |

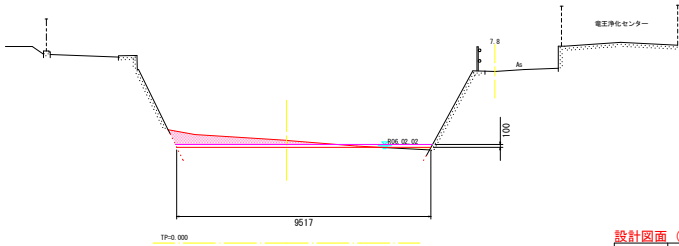

設計図面 (当初)

|      |                          |      |         |
|------|--------------------------|------|---------|
| 工事名  | R 7 徳土 神宮入江川 徳・国府 河川維持業務 |      |         |
| 路線名等 | 神宮入江川                    |      |         |
| 工事箇所 | 徳島市国府町電王他                |      |         |
| 図面名  | 横断面図                     |      |         |
| 縮尺   | 1:100                    | 図面番号 | 13 / 14 |
| 会社名  |                          |      |         |
| 事業者名 | 徳島県東部県土整備局<徳島>           |      |         |

**S = 1 : 1 0 0**

GH=3.919  
FH=3.599

GH=4. 250  
FH=3. 607

GH=3.857  
FH=3.604

GH=3. 533  
FH=3. 615

|      |                            |         |         |
|------|----------------------------|---------|---------|
| 工事名  | R7 徳土 神宮入江川 徳・国府<br>河川維持業務 |         |         |
| 路線名等 | 神宮入江川                      |         |         |
| 工事箇所 | 徳島市国府町竜王地                  |         |         |
| 図面名  | 横断図                        |         |         |
| 縮尺   | 1:100                      | 図 面 番 号 | 14 / 14 |
| 会社名  |                            |         |         |
| 事業者名 | 徳島県東部県土整備局<徳島>             |         |         |