

平面図 S=1:100

横断位置座標値

点 名	X座標	Y座標
NO.0	113672.971	28571.381
NO.0+5.0	113674.156	28576.238
NO.0+10.20	113675.398	28581.290
NO.1+5.20	113678.941	28595.863

横断位置座標値 (控杭)


点 名	X座標	Y座標
NO.0L2.34	113675.244	28570.826
NO.0R27.66	113646.098	28577.933
NO.0R38.66	113635.411	28580.537
NO.0+5.0L2.34	113676.429	28575.683
NO.0+5.0R27.66	113647.283	28582.791
NO.0+5.0R36.96	113638.248	28584.994
NO.0+10.20L2.34	113677.561	28580.736
NO.0+10.20R27.66	113648.515	28587.843
NO.0+10.20R37.66	113638.800	28590.212
NO.1+5.20L2.6	113681.467	28595.247
NO.1+5.20R20	113659.511	28600.603

基準点座標値

点 名	X座標	Y座標
10A29	113699.293	28689.392
10A30	113631.864	28419.878
T-1	113673.790	28579.463
T-2	113668.150	28560.055

横断位置座標値

点 名	X座標	Y座標
KNO.0	113676.454	28585.662
KNO.0+6.0	113670.625	28587.083
KNO.0+13.0	113663.825	28588.742
KNO.0+18.0	113658.967	28589.926

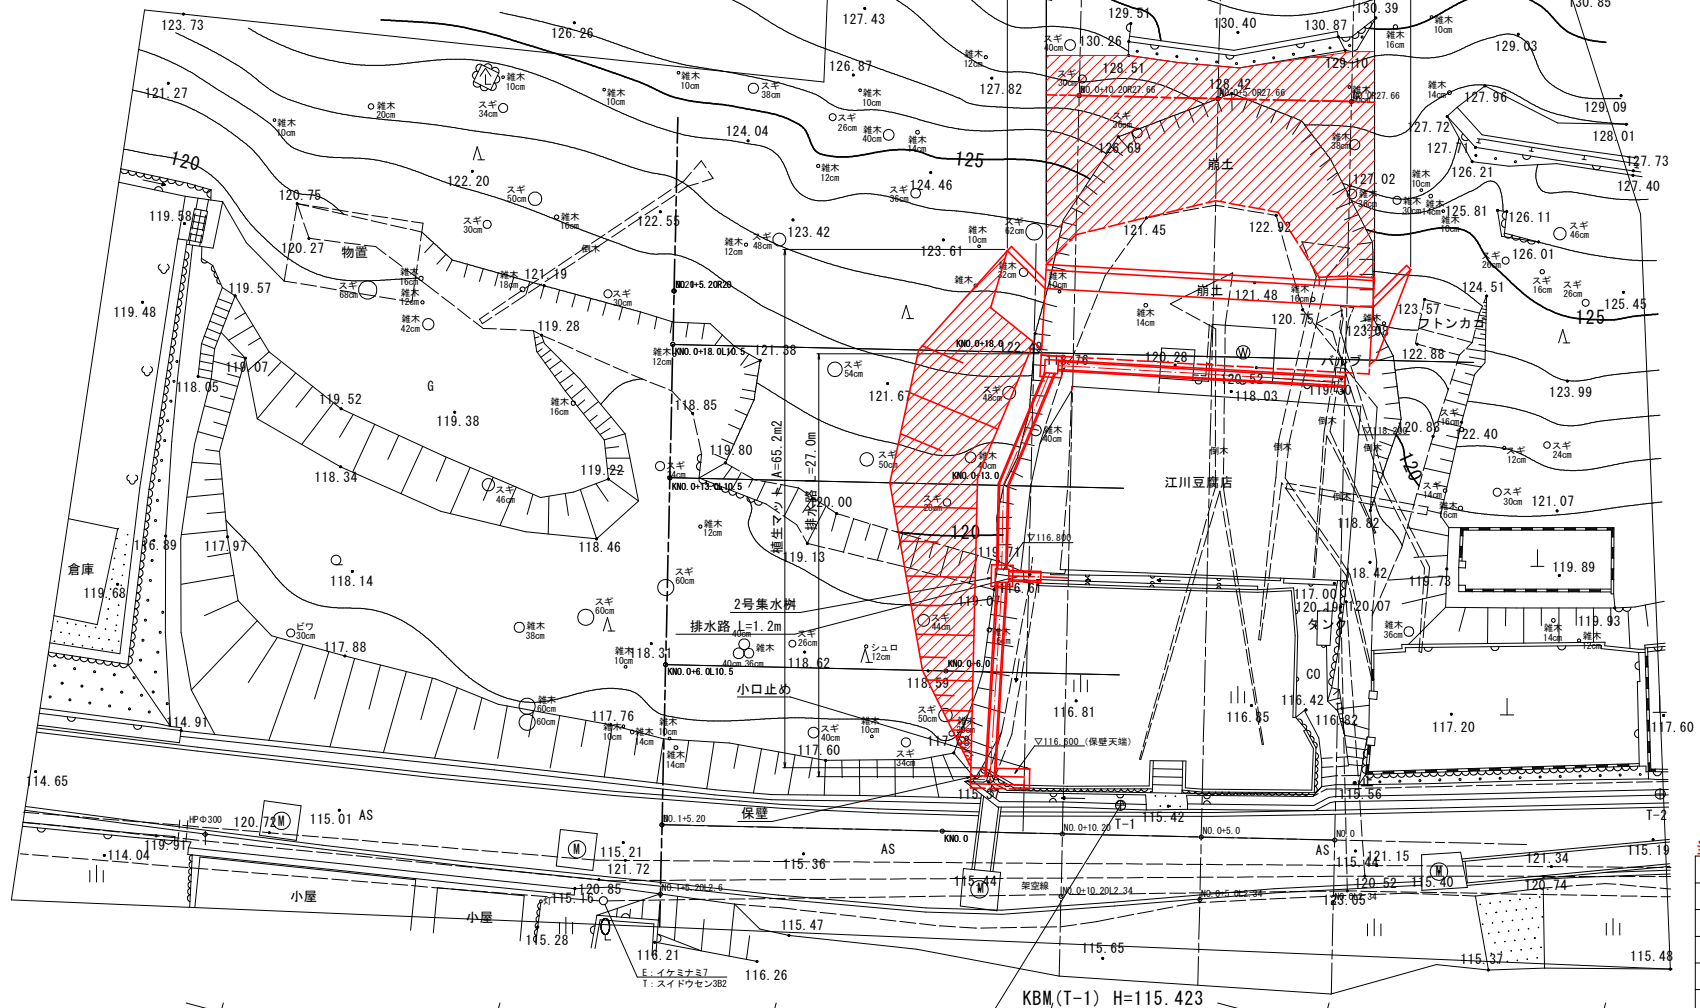

当初図面

工 事 名	R7三林 緊急予防 (R6補正)
路線名等	三好市ハヤシ 山腹工事 (担い手確保型)
工事箇所	ハヤシ地区
工事箇所	三好市池田町ハヤシ
図 面 名	平面図
縮 尺	1:100
図面番号	1
会 社 名	
事業者名	徳島県西部総合振興局農林部 (三好)

横断面 S=1:100



DL=110.000



DL=110.000 _____

工事名	R7三林 緊急予防 (R6補正) 三好市ハヤシ 山腹工事 (招入手確保型)		
路線名等	ハヤシ地区		
工事箇所	三好市池田町ハヤシ		
図面名	横断図		
縮尺	1:100	図面番号	2
会社名			
事業者名	徳島県西部総合農林農産水産部 (三好)		

水路横断図 S=1:100

KNO. 0+13. 0
DH=120. 644
FH=116. 989

KNO. 0+613. 0

名称	規格	数量
掘削	土砂	11. 7

▽116. 989

DL=115. 000

KNO. 0+6. 0
DH=118. 613
FH=116. 406

KNO. 0+6. 0

名称	規格	数量
掘削	土砂	3. 0

▽116. 406

DL=110. 000

KNO. 0+18. 0
DH=122. 190
FH=

KNO. 0+18. 0

名称	規格	数量
掘削	土砂	10. 7


当初図面

工 事 名	R 7 三林 緊急予防 (R 6 補正) 三好市ハヤシ 山腹工事 (担い手確保型)		
路線名等	ハヤシ地区		
工事箇所	三好市池田町ハヤシ		
図 面 名	水路 横断面		
縮 尺	1:100	図面番号	3
会 社 名			
事業者名	徳島県西部総合農林局農林水産部 (三好)		

構造図 (1)


排水路

S=1/10

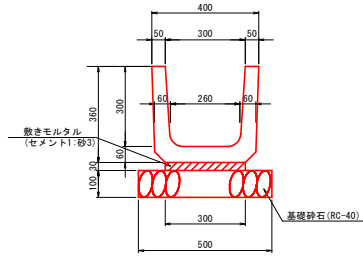


排水路縦断面図

S=1/50

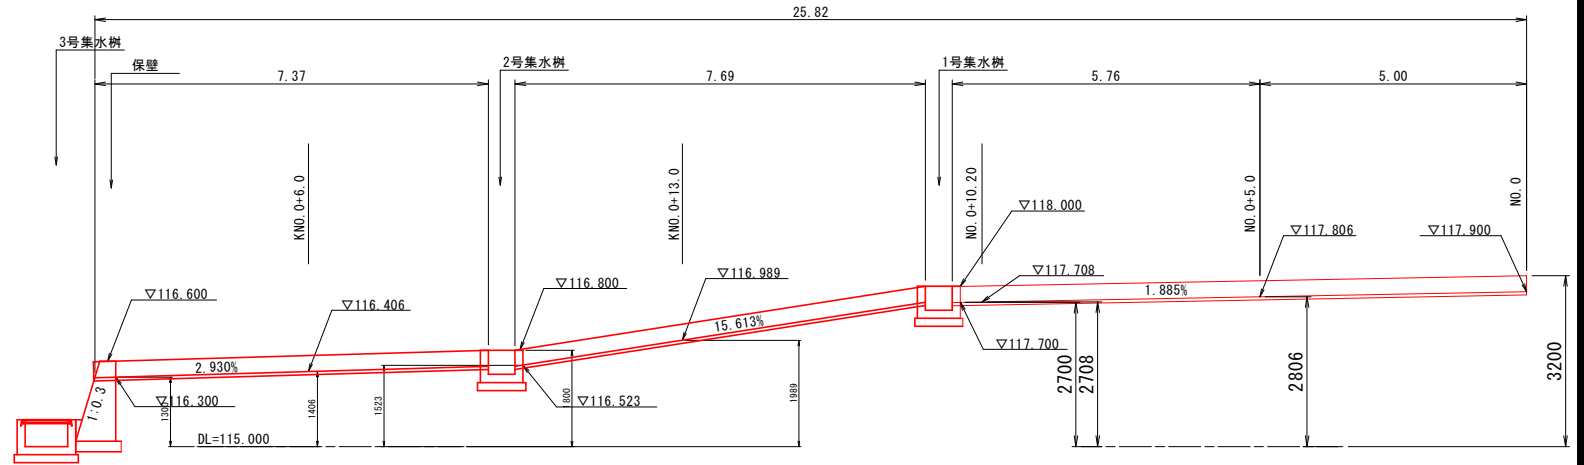


もたれ式擁壁

S=1:50

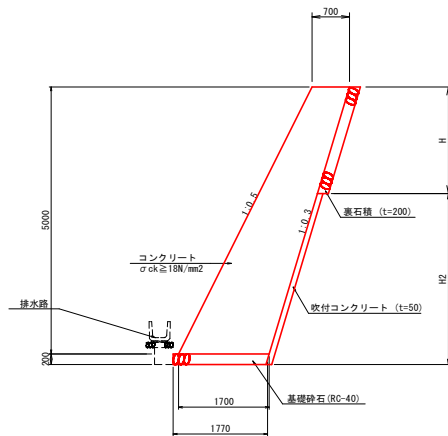


保壁

S=1:20

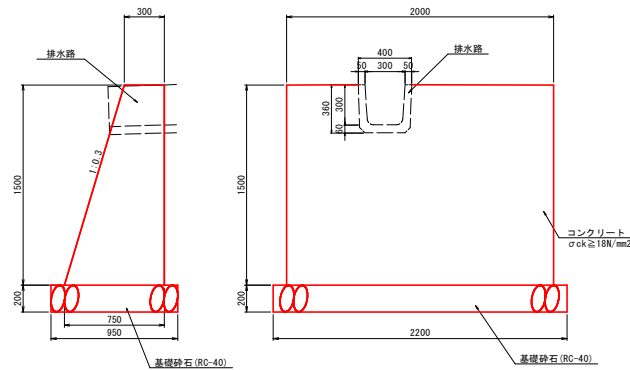

小口止め工

S=1:20


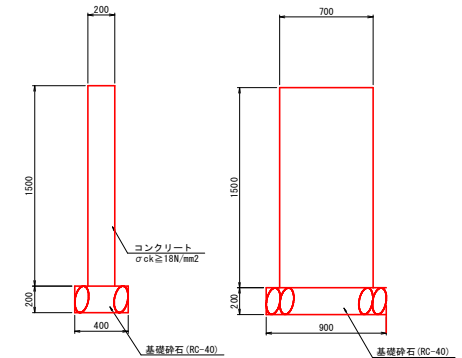


当初図面



工事名	R7三井 緊急予防 (R6補正)		
路線名等	三好市ハヤシ 山腹工事 (担い手確保型)		
工事箇所	ハヤシ地区		
工事箇所	三好市池田町ハヤシ		
図面名	構造図(1)		
縮尺	図示	図面番号	4
会社名			
事業者名	徳島県西部総合振興局農林水産部 (三好)		

構造図 (2)


1号集水樹 S=1:20

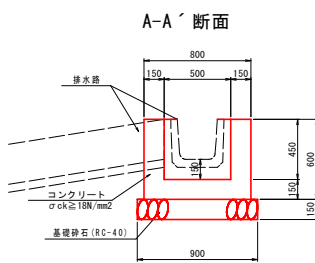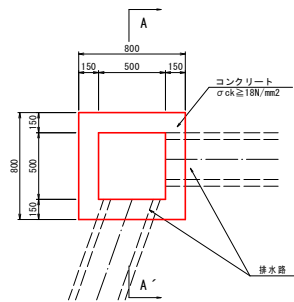

2号集水樹 S=1:20

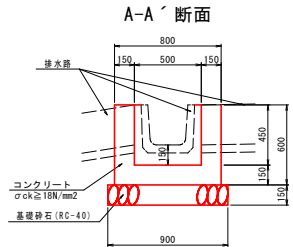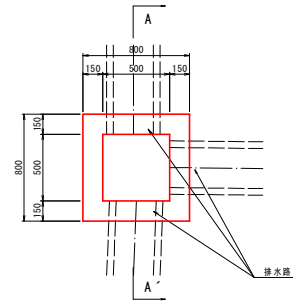

基礎コンクリート取壊し S=1:100

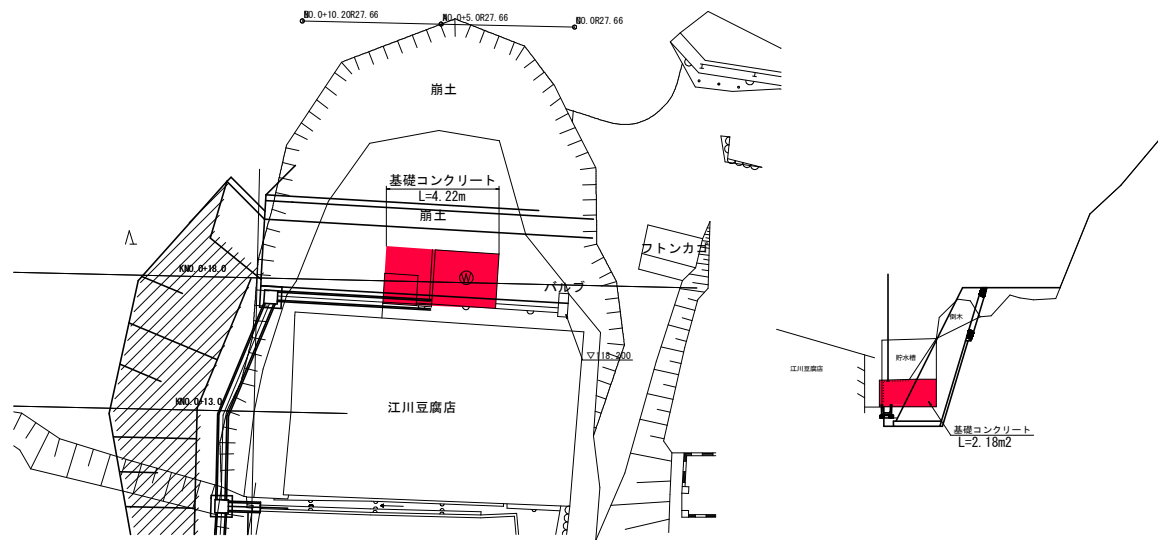


当初図面			
工 事 名	R7三林 緊急予防 (R6補正) 三好市ハヤシ 山腹工事 (担い手確保型)		
路線名等	ハヤシ地区		
工事箇所	三好市池田町ハヤシ		
図 面 名	構造図(2)		
縮 尺	図示	図面番号	5
会 社 名			
事業者名	徳島県西部総合振興局農林水産部 (三好)		


展開図 S=1:30

石積工

S=1:20

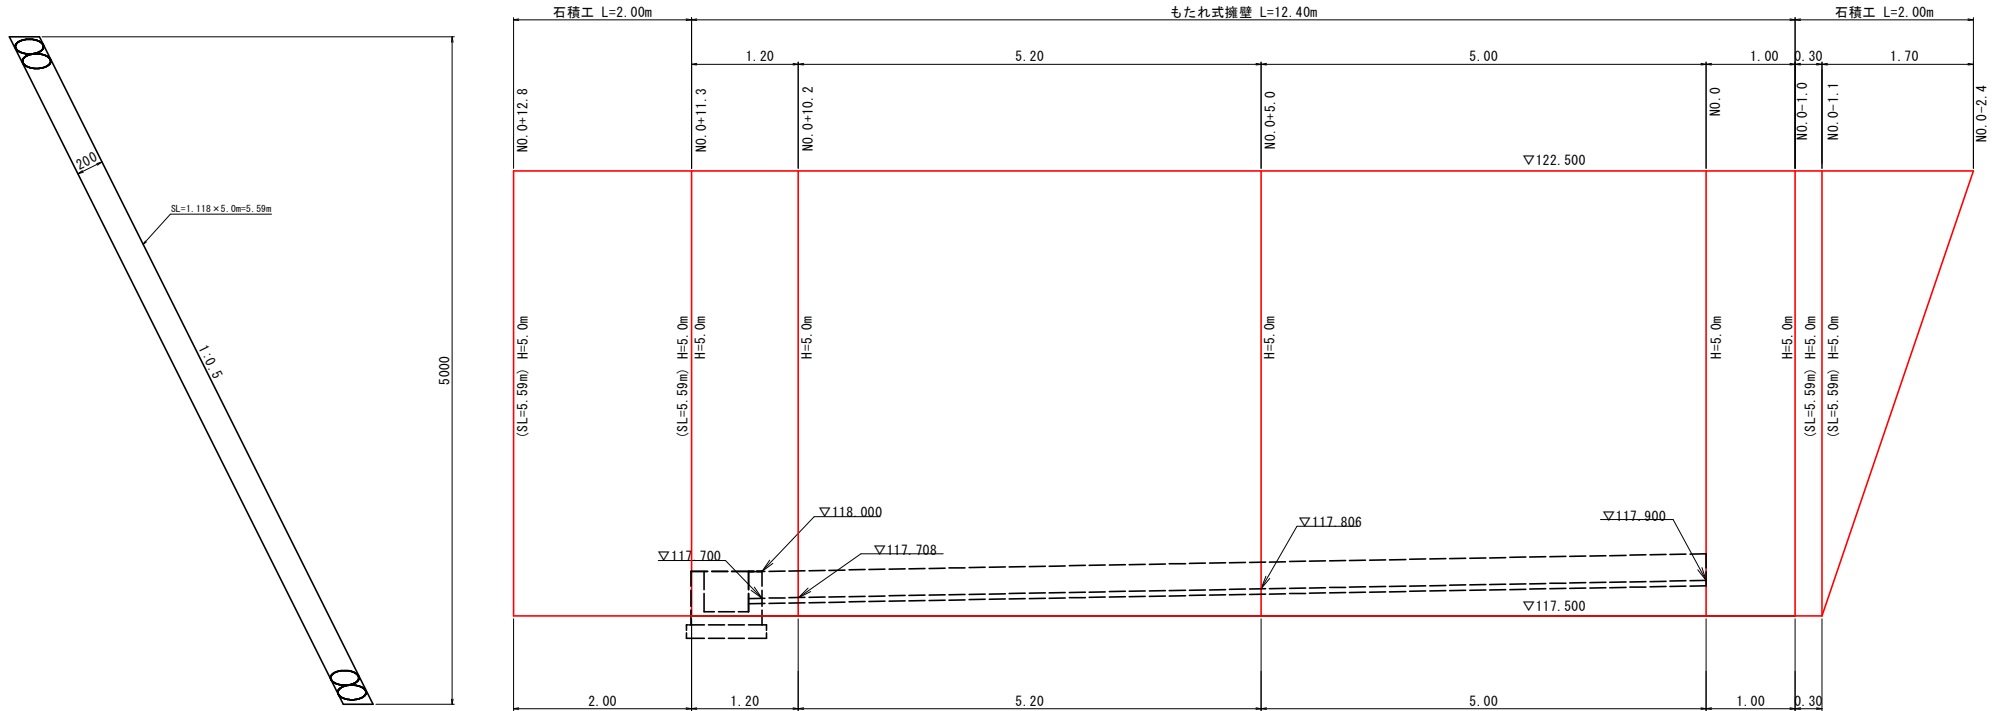


張付方法 S=1:50

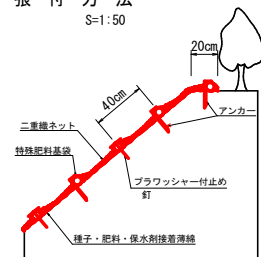


施工上の注意点

- 特殊肥料基袋付の植生マットをアンカー・止め釘を用いて法面に固定します。
- ※ 浮土砂・浮石・かぶり等を除去して、法面を整えます。
- ※ 植生材料接着面を地山側に法面部分を20cm程度巻き込み、法面に展開します。
- 展開時に肥料基袋・植生袋が等高線状になるよう、調整してください。
- ※ アンカーは肥料基袋の下側に上端を上向きにして打設。また、止め釘は肥料基袋の中心に打ち込みます。
- その際、肥料基袋を地山に密着させてください。

植生ネット配置図

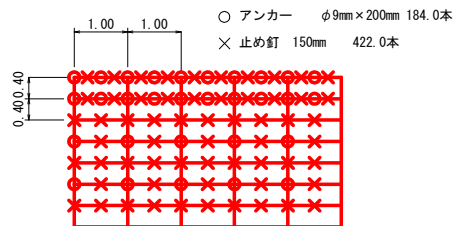

もたれ式擁壁断面図 S=1:100

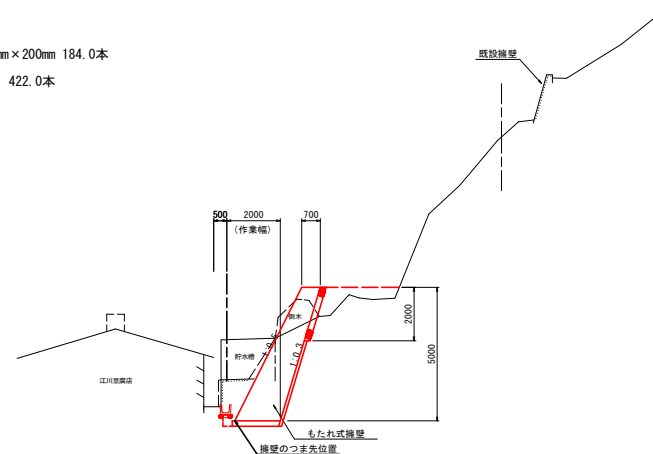

当初図面

工事名	R7三林 緊急予防 (R6補正) 三好市ハヤシ 山腹工事 (担い手確保型)		
路線名等	ハヤシ地区		
工事箇所	三好市池田町ハヤシ		
図面名	展開図		
縮尺	図示	図面番号	6
会社名			
事業者名	徳島県西部総合農林局農林水産部 (三好)		