


平面図 S=1:250

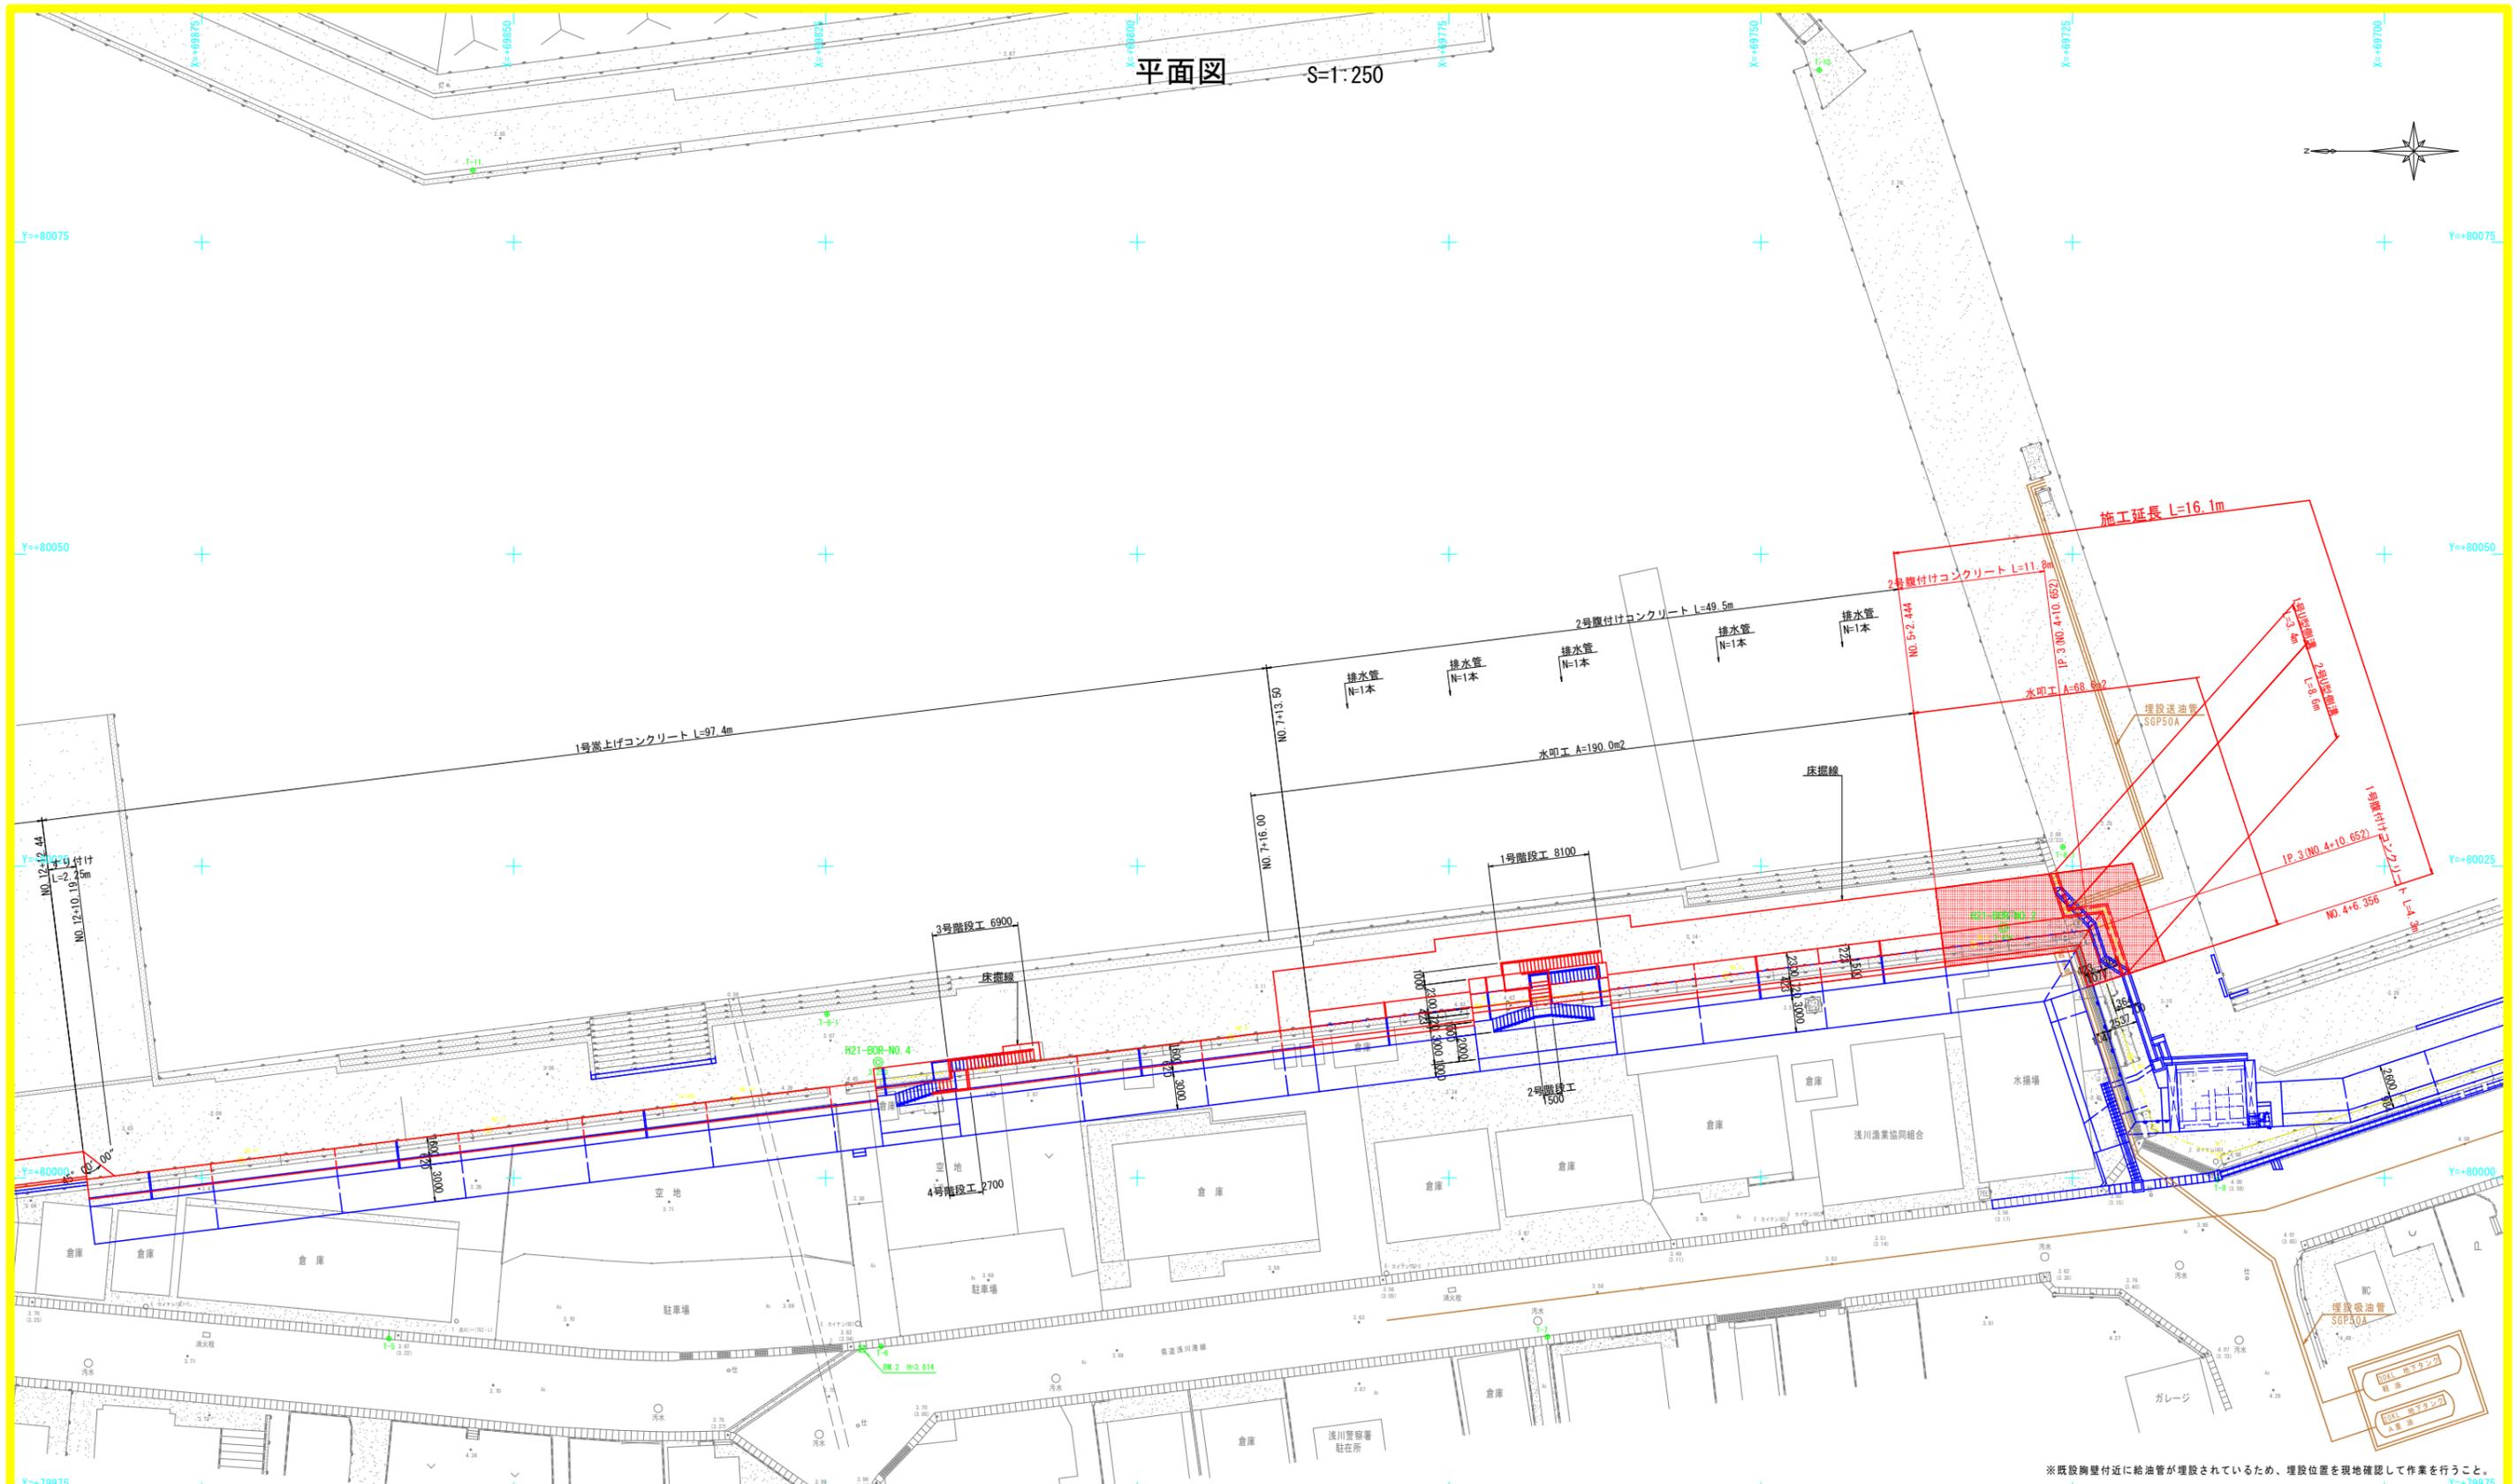


※既設胸壁付近に給油管が埋設されているため、埋設位置を現地確認して作業を行うこと。

| 実施設計図面 | |
|--------|-----------------------------------|
| 工事名 | R7波土 浅川港海岸(浅川地区)海・浅川防波堤工事(担い手確保型) |
| 路線名 | 浅川港海岸(浅川地区) |
| 工事箇所 | 海部郡海陽町浅川 |
| 図面名 | 平面図 |
| 縮尺 | 1:250 |
| 図面番号 | 1 / 6 |
| 会社名 | |
| 事業者名 | 徳島県南部総合県民局県土整備部(美波) |

注) 腹付けコンクリート、嵩上げコンクリートについて、総延長算出は構造物法線を用いることとする。(位置は構造図参照)

縦断図

V:1:100
H:1:500

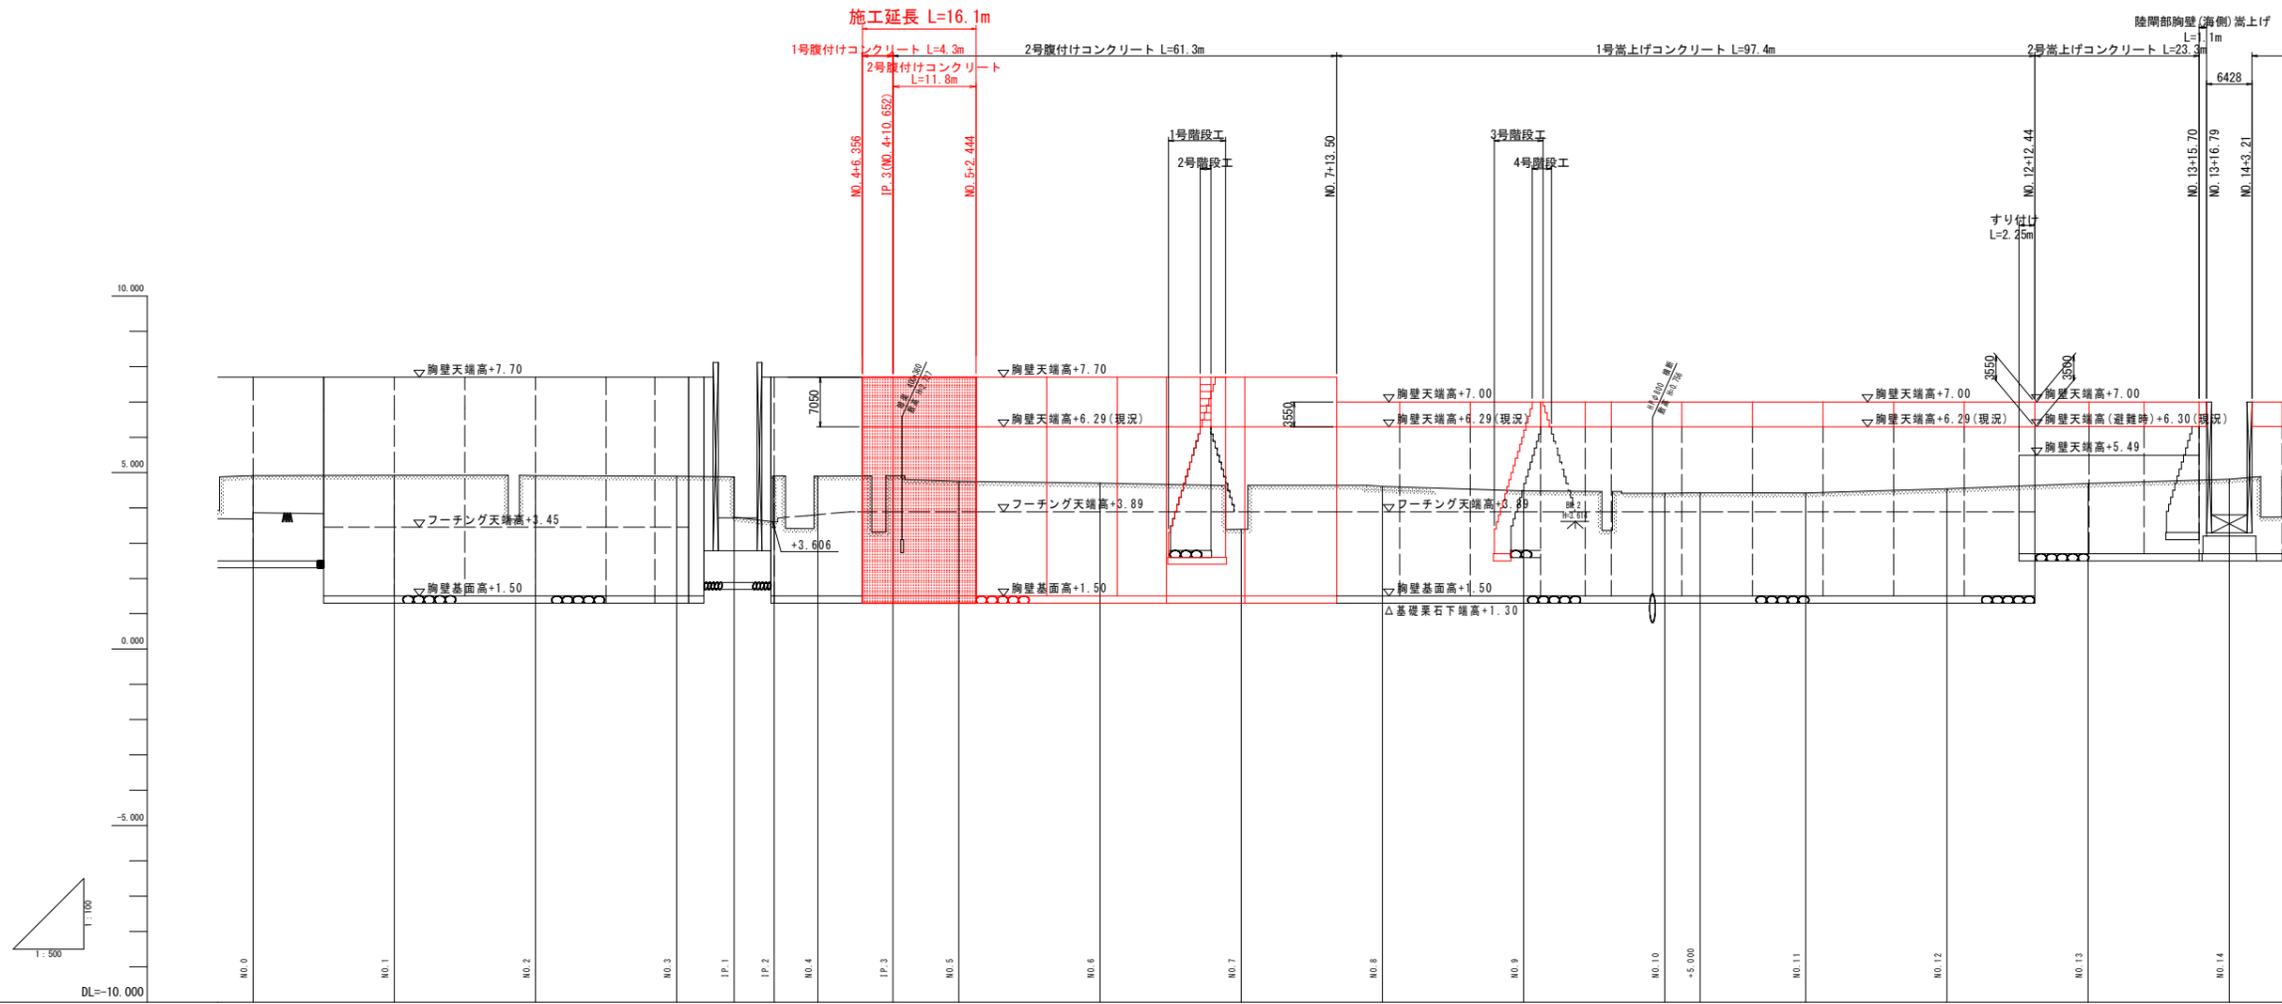


| | | | | | | | | | | | | | | | | | | | | |
|------|-------|--------|------------------|--------|--------|--------|--------|------------------|--------|---------|---------|---------|---------|---------|---------|---------|---------|---------|---------|---------|
| 勾配 | | | | | | | | | | | | | | | | | | | | |
| 盛土 | | | | | | | | | | | | | | | | | | | | |
| 切土 | | | | | | | | | | | | | | | | | | | | |
| 計画高 | 7.700 | 7.700 | 7.700 | 7.700 | 7.700 | 7.700 | 7.700 | 7.700 | 7.700 | 7.700 | 7.700 | 7.700 | 7.000 | 7.000 | 7.000 | 7.000 | 7.000 | 7.000 | 7.000 | |
| 地盤高 | 4.915 | 3.833 | 2.715 (4.824) | 4.913 | 4.898 | 4.816 | 4.902 | 3.397 (4.895) | 4.904 | 4.732 | 4.694 | 3.282 | 4.668 | 4.481 | 4.412 | 4.425 | 4.419 | 4.542 | 4.688 | 4.810 |
| 追加距離 | 0.000 | 10.000 | 20.000 | 40.000 | 60.000 | 68.151 | 73.849 | 80.000 | 90.652 | 100.000 | 120.000 | 140.000 | 160.000 | 180.000 | 200.000 | 205.000 | 220.000 | 240.000 | 260.000 | 280.000 |
| 単距離 | 0.000 | 10.000 | 10.000 | 20.000 | 20.000 | 8.151 | 5.688 | 6.151 | 10.652 | 9.348 | 20.000 | 20.000 | 20.000 | 20.000 | 5.000 | 15.000 | 20.000 | 20.000 | 20.000 | 20.000 |
| 測点 | NO.0 | NO.1 | NO.2 | NO.3 | IP.1 | IP.2 | NO.4 | IP.3 | NO.5 | NO.6 | NO.7 | NO.8 | NO.9 | NO.10 | NO.11 | NO.12 | NO.13 | NO.14 | | |
| 曲線 | | | | | | | | | | | | | | | | | | | | |

※地盤高の○表示はバラベツト高

実施設計図面

| | | | |
|------|-----------------------------------|------|-------|
| 工事名 | R7波土 浅川港海岸(浅川地区)海・浅川防波堤工事(担い手確保型) | | |
| 路線名 | 浅川港海岸(浅川地区) | | |
| 工事箇所 | 海部郡海陽町浅川 | | |
| 図面名 | 縦断図 | | |
| 縮尺 | V=1:100 H=1:500 | 図面番号 | 2 / 6 |
| 会社名 | | | |
| 事業者名 | 徳島県南部総合県民局県土整備部(美波) | | |

標準断面図 S=1:100



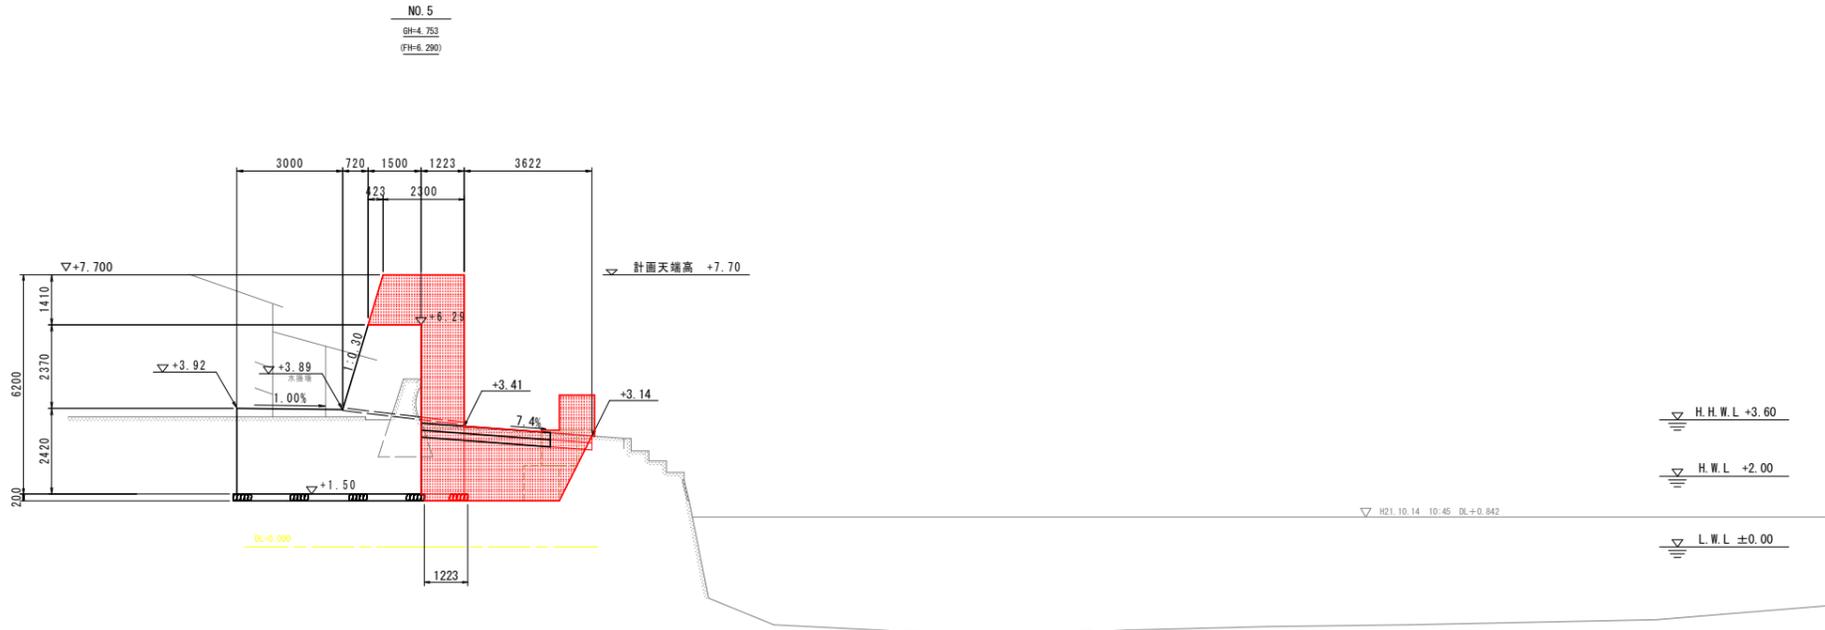


実施設計図面

| | | | |
|------|-----------------------------------|------|-------|
| 工事名 | R7波土 浅川港海岸(浅川地区)海・浅川防波堤工事(担い手確保型) | | |
| 路線名 | 浅川港海岸(浅川地区) | | |
| 工事箇所 | 海部郡海陽町浅川 | | |
| 図面名 | 標準断面図 | | |
| 縮尺 | 1:100 | 図面番号 | 3 / 6 |
| 会社名 | | | |
| 事業者名 | 徳島県南部総合県民局県土整備部(美波) | | |

横断図 S:1:100

腹付けコンクリート

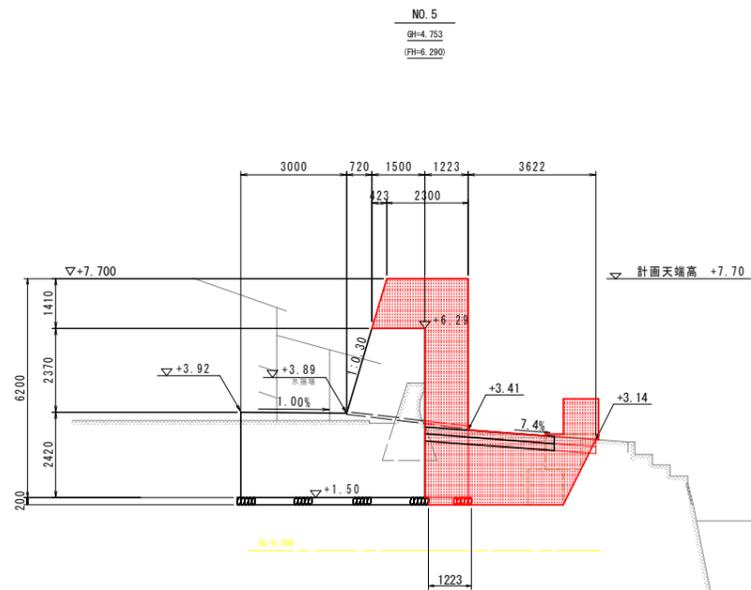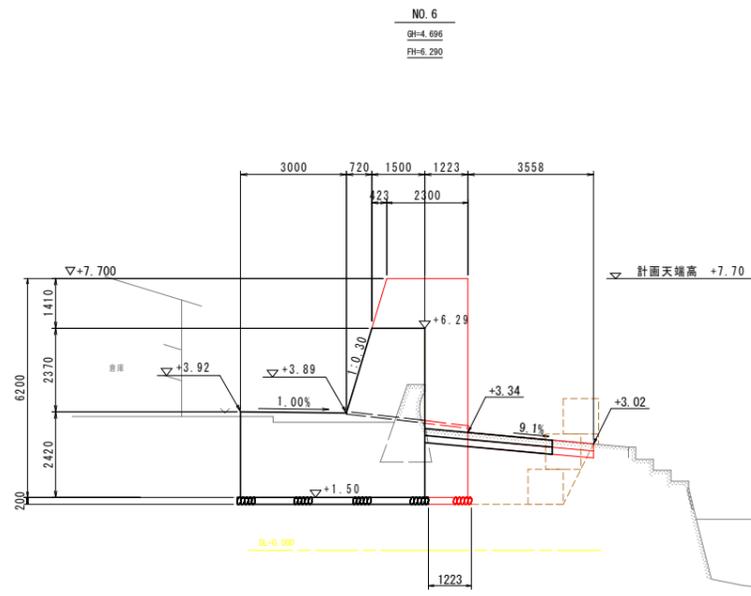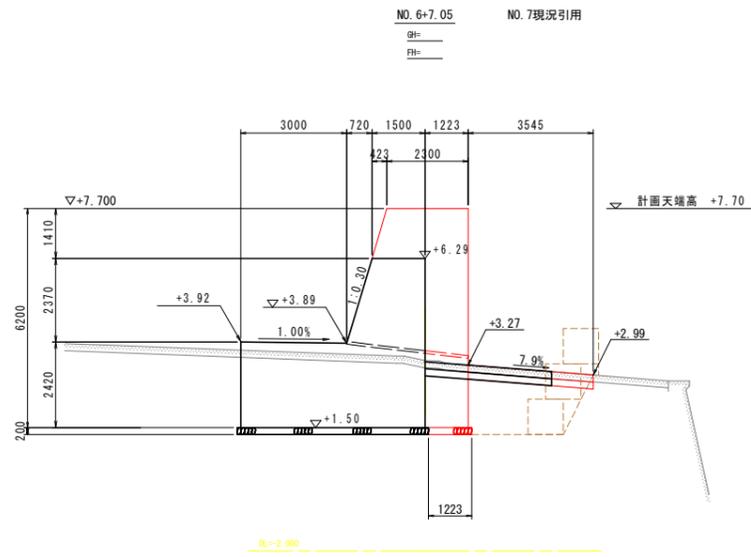

NO. 5

| 名称 | 規格 | 単位 | 数量 |
|------|------|-----------------|------|
| 床掘 | 土砂 | m ³ | 8.0 |
| 埋戻し | 種別C | m ³ | 4.9 |
| 高面整正 | | m ² | 1.22 |
| 足場工 | 枠組 | 掛m ² | 6.20 |
| 足場工 | 單管傾斜 | 掛m ² | 3.98 |


実施設計図面

| | | | |
|------|------------------------------------|------|-------|
| 工事名 | R7波土 浅川港海岸(浅川地区) 海・浅川防潮堤工事(担い手確保型) | | |
| 路線名 | 浅川港海岸(浅川地区) | | |
| 工事箇所 | 海部郡海陽町浅川 | | |
| 図面名 | 横断図 | | |
| 縮尺 | 1:100 | 図面番号 | 4 / 6 |
| 会社名 | | | |
| 事業者名 | 徳島県南部総合県民局県土整備部(美波) | | |

構造図(1)


1号腹付けコンクリート S=1:50

工事図面 : B-3-7(1)-1
NO. 4+6.356~IP. 3 (NO. 4+10.652)
NO. 4+6.356 (B-3-8との境界) 断面

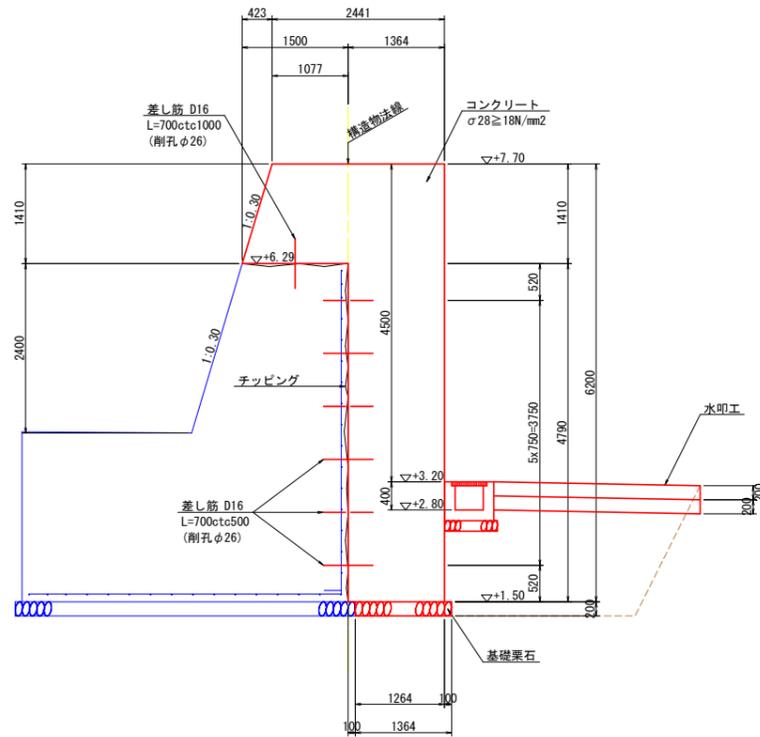


2号腹付けコンクリート S=1:50

工事図面 : B-3-7(1)-1
IP. 3 (NO. 4+10.652) ~ NO. 7+13.50

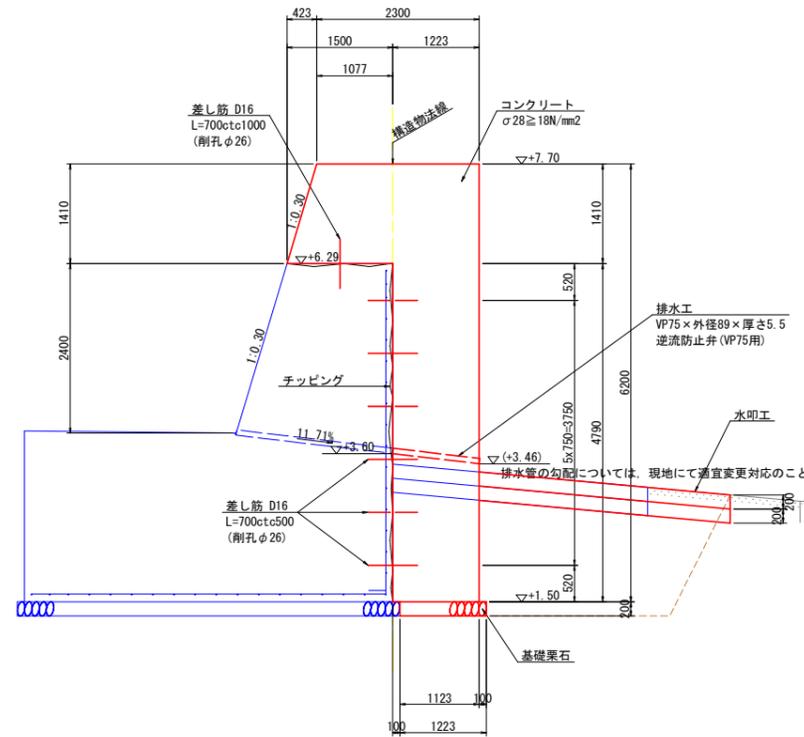


伸縮縦目地詳細図 S=1:20

1号腹付けコンクリート
2号腹付けコンクリート
1号嵩上げコンクリート

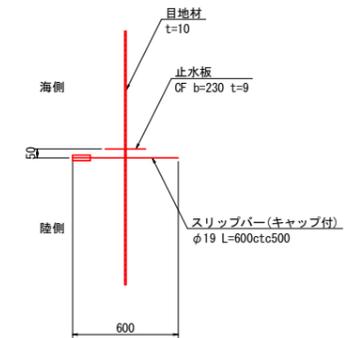


1号腹付けコンクリート目地工 S=1:50

工事図面 : B-3-7(1)-1
NO. 4+6.356~IP. 3 (NO. 4+10.652)
NO. 4+6.356 (B-3-8との境界) 断面

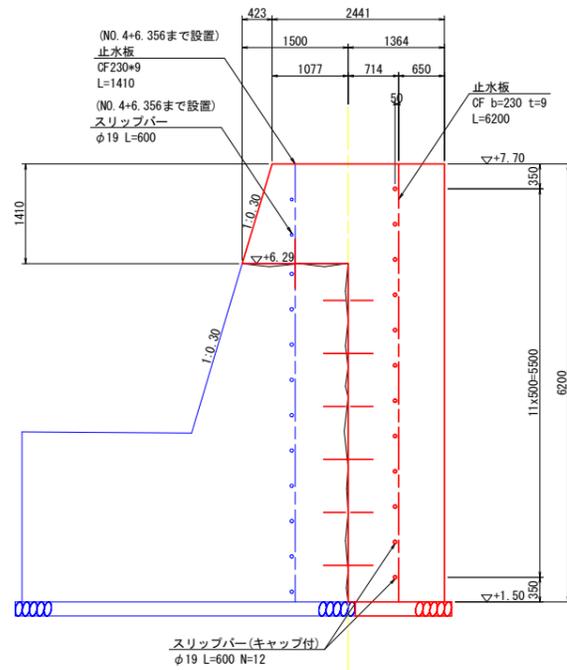

2号腹付けコンクリート目地工 S=1:50

工事図面 : B-3-7(1)-1
IP. 3 (NO. 4+10.652) ~ NO. 7+13.50

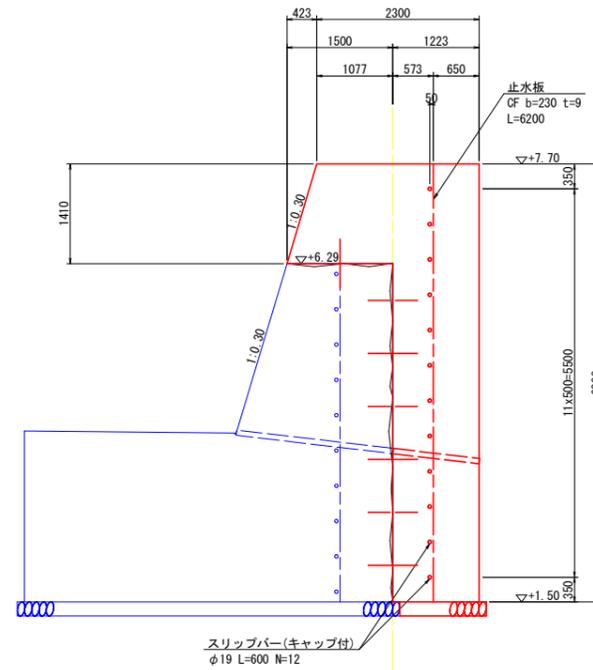

実施設計図面

| | | | |
|------|------------------------------------|------|-------|
| 工事名 | R7波土 浅川港海岸(浅川地区) 海・浅川防波堤工事(担い手確保型) | | |
| 路線名 | 浅川港海岸(浅川地区) | | |
| 工事箇所 | 海部郡海陽町浅川 | | |
| 図面名 | 構造図(1) | | |
| 縮尺 | 図示 | 図面番号 | 5 / 6 |
| 会社名 | | | |
| 事業者名 | 徳島県南部総合県民局県土整備部(美波) | | |

