


平面図(1)

S=1:500

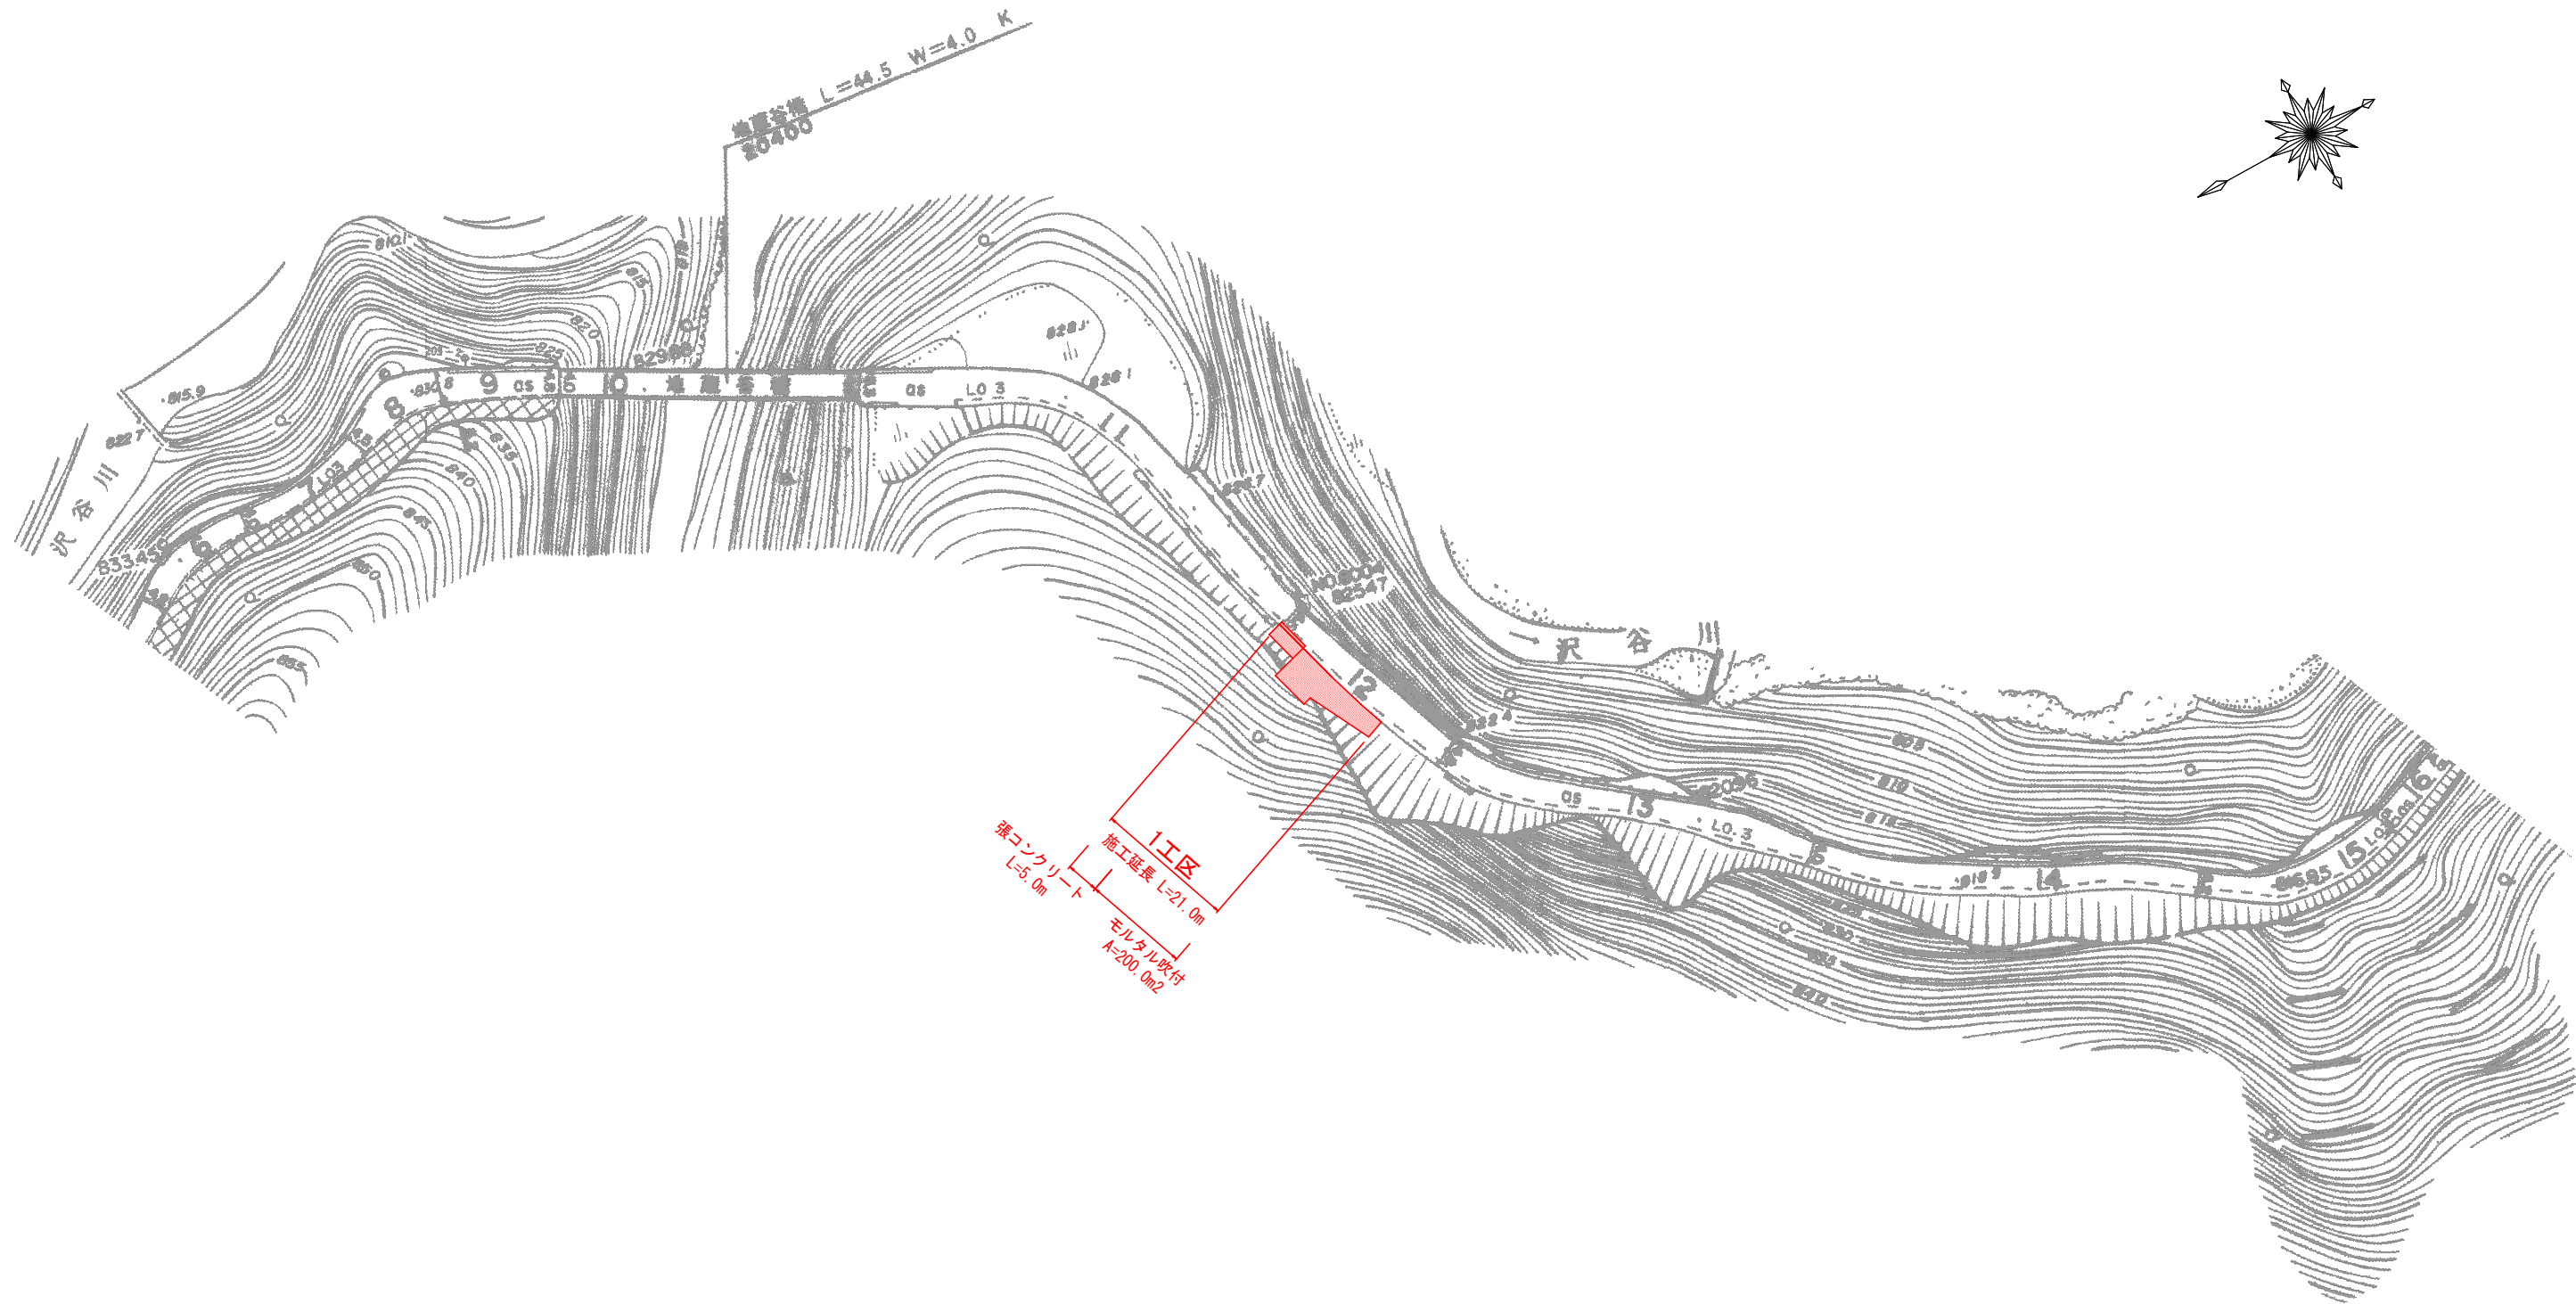


実施設計図面

工事名	R7那土 山川海南線 那賀・沢谷		
路線名等	道路修繕工事(担い手確保型)		
工事箇所	(一) 山川海南線		
図面名	那賀郡那賀町沢谷		
縮尺	1:500	図面番号	1/5
会社名			
事業者名	徳島県南部総合県民局<那賀>		

平面図(2)

S=1:500

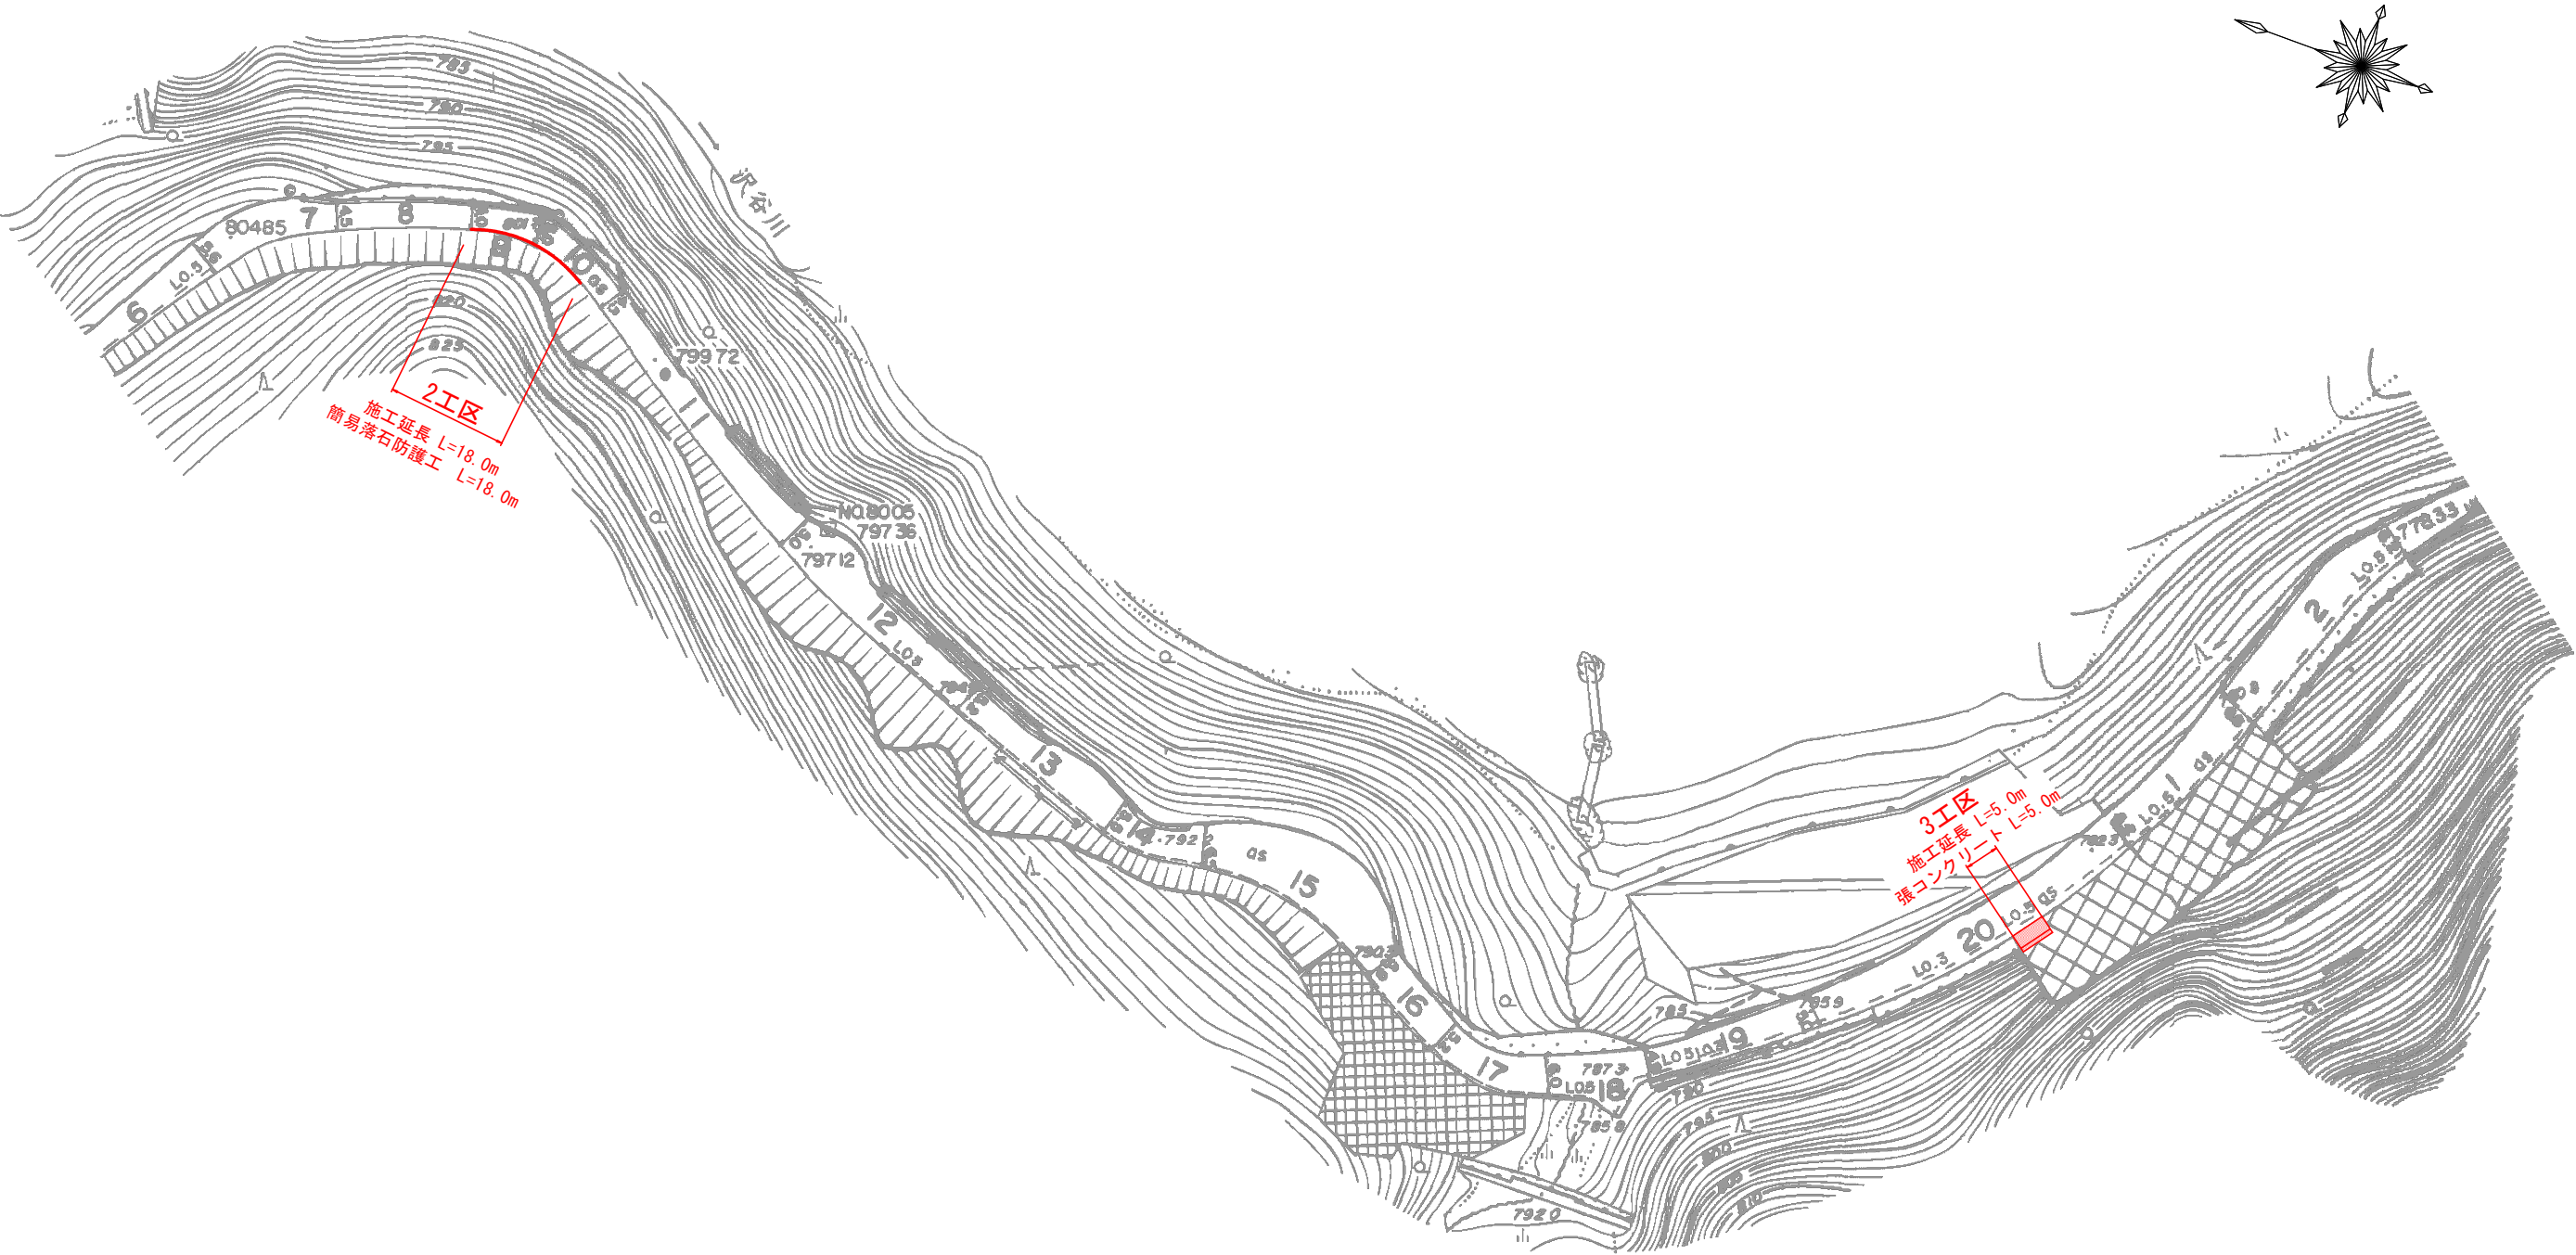

実施設計図面

工事名	R7那土 山川海南線 那賀・沢谷 道路修繕工事(担い手確保型)		
路線名等	(一) 山川海南線		
工事箇所	那賀郡那賀町沢谷		
図面名	平面図(2)		
縮尺	1:500	図面番号	2/5
会社名			
事業者名	徳島県南部総合県民局<那賀>		


横断図

S=1:50

1 工 区

No. 0+3.0

No. 0+8.0

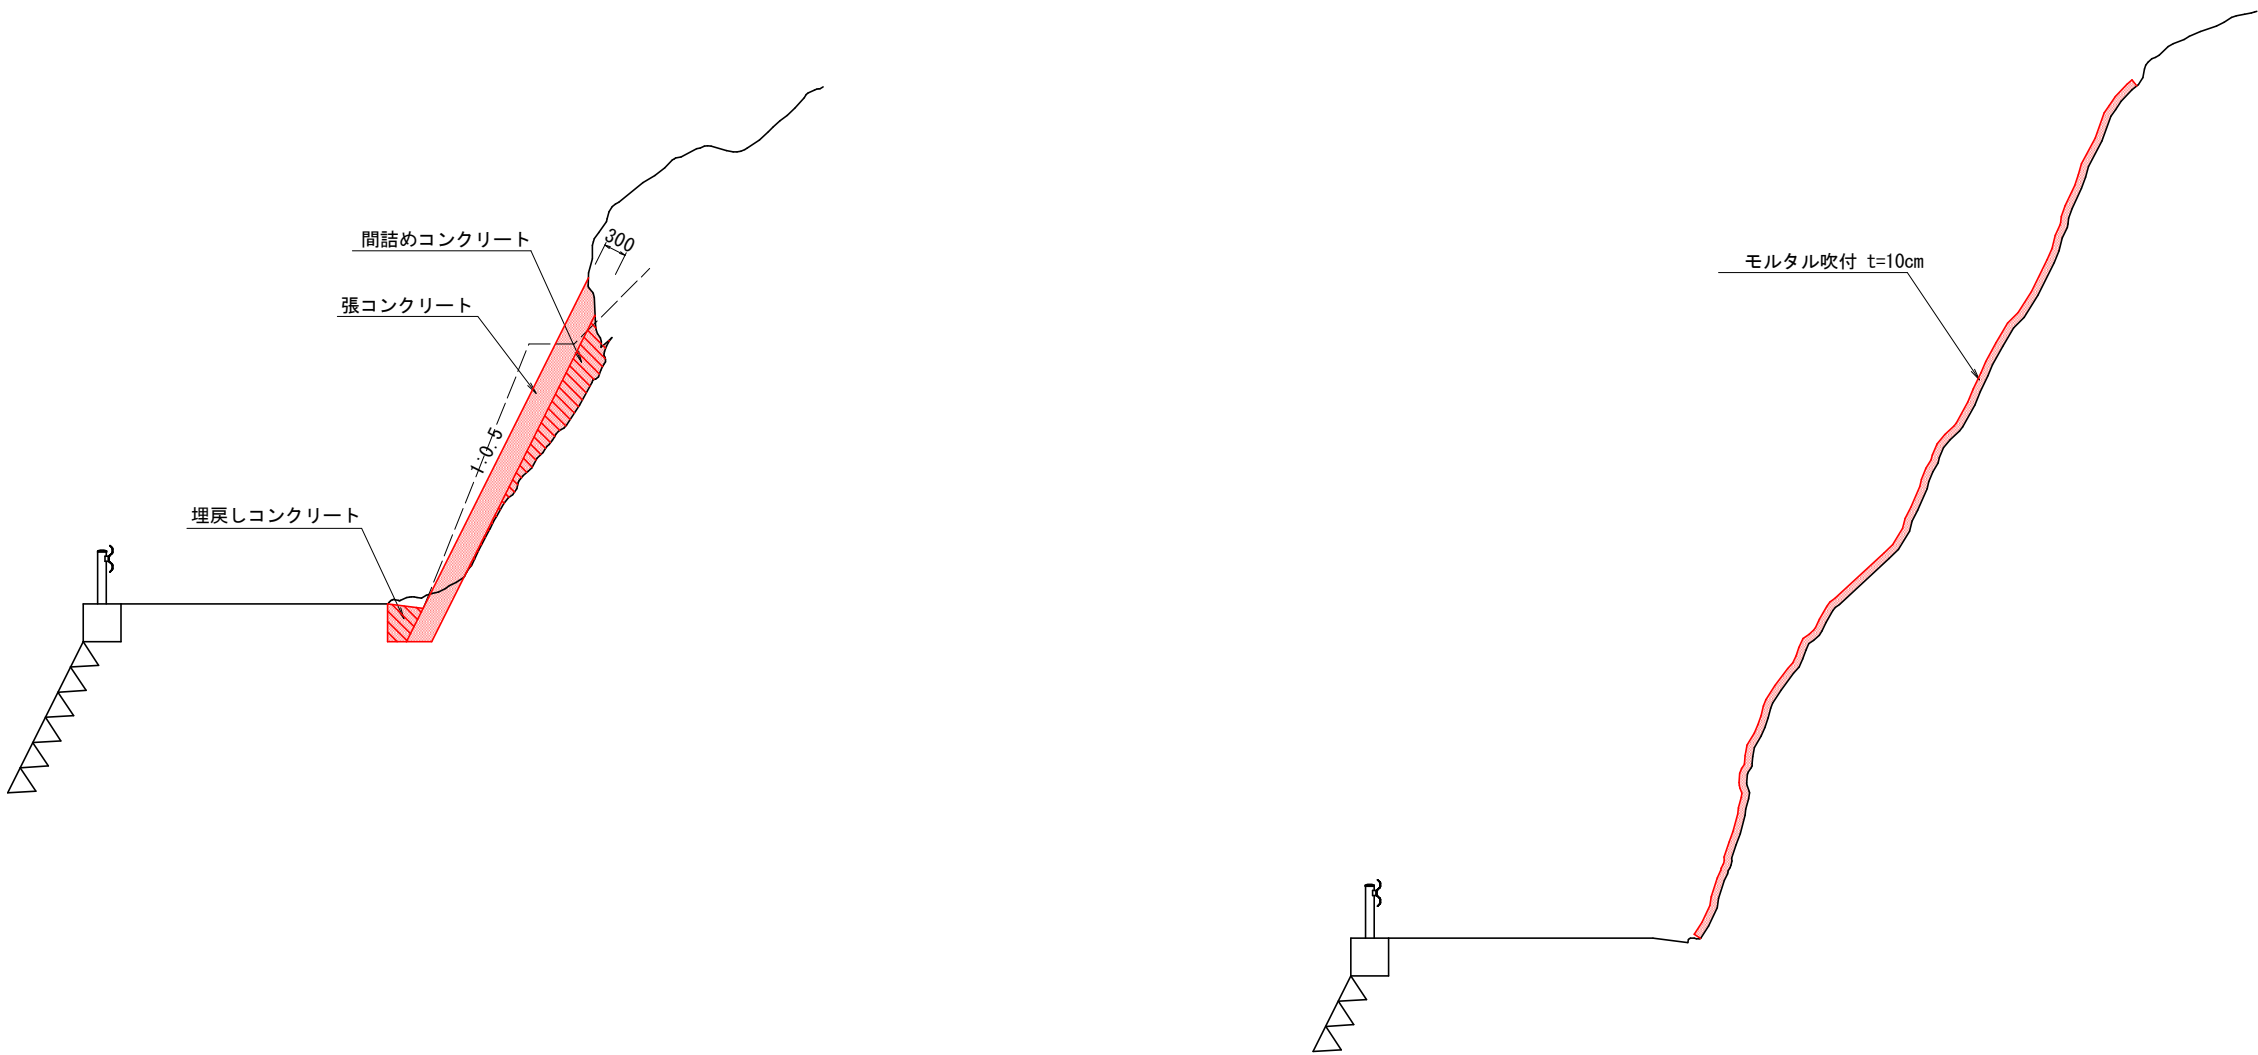

実施設計図面


工 事 名	R7 那土 山川海南線 那賀・沢谷		
路線名等	道路修繕工事（担い手確保型）		
工事箇所	（一）山川海南線		
図 面 名	那賀郡那賀町沢谷		
縮 尺	1 : 50	図面番号	3 / 5
会 社 名			
事業者名	徳島県南部総合県民局＜那賀＞		

横断図・正面図

S=1:50


2 工 区

横 断 図

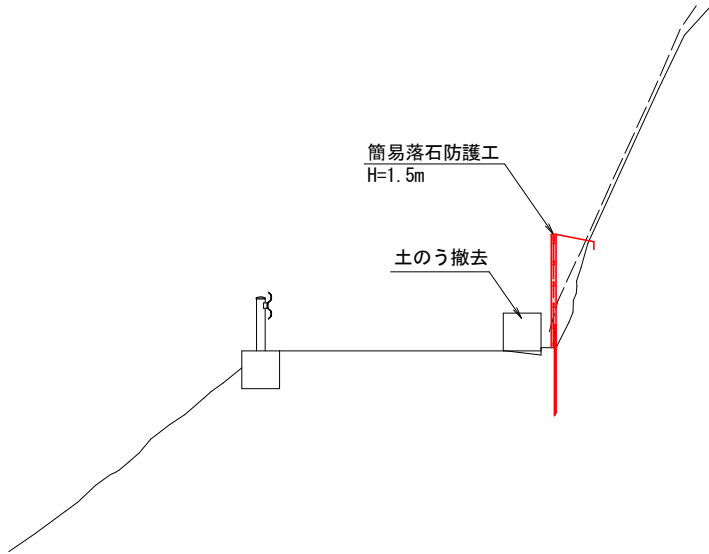


3 工 区

横 断 図

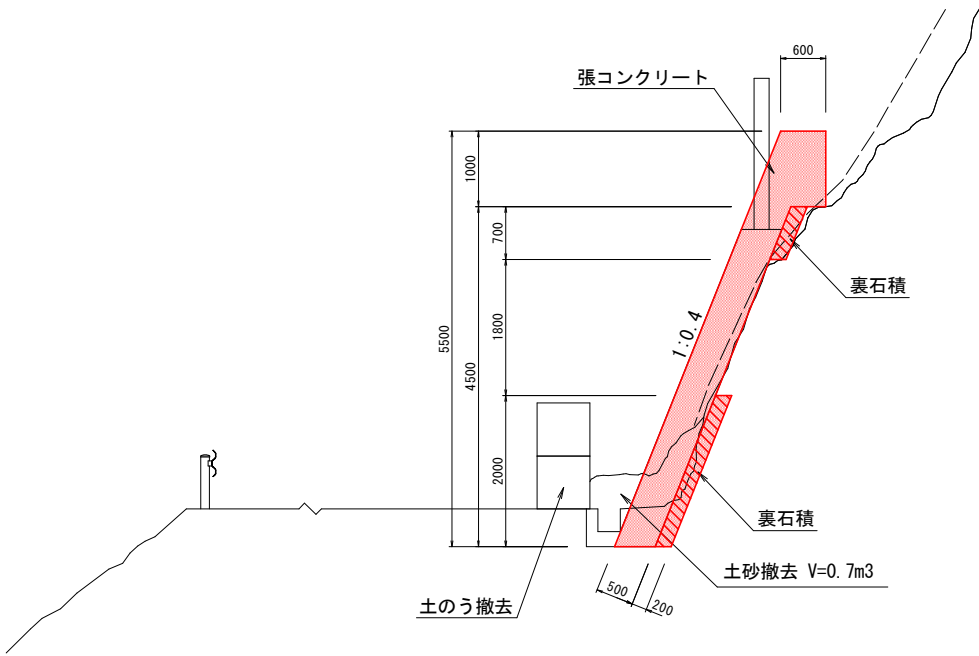

正 面 図

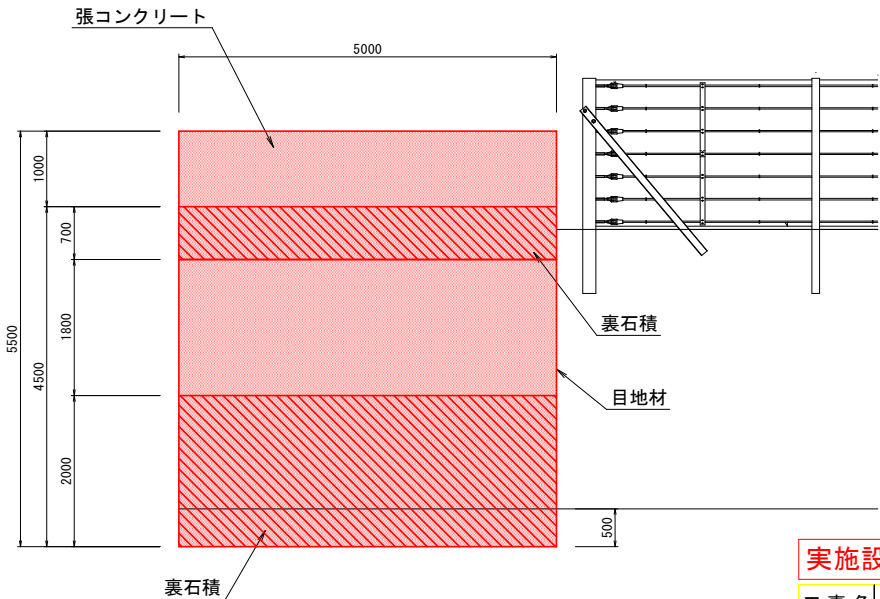


実施設計図面

工 事 名	R7那土 山川海南線 那賀・沢谷		
路線名等	道路修繕工事（担い手確保型）		
工事箇所	（一）山川海南線		
図 面 名	那賀郡那賀町沢谷		
縮 尺	横断図・正面図	1 : 50	図面番号 4 / 5
会 社 名			
事業者名	徳島県南部総合県民局＜那賀＞		

簡易落石防護工設置図

岩 用

正 面 図
S=1:50

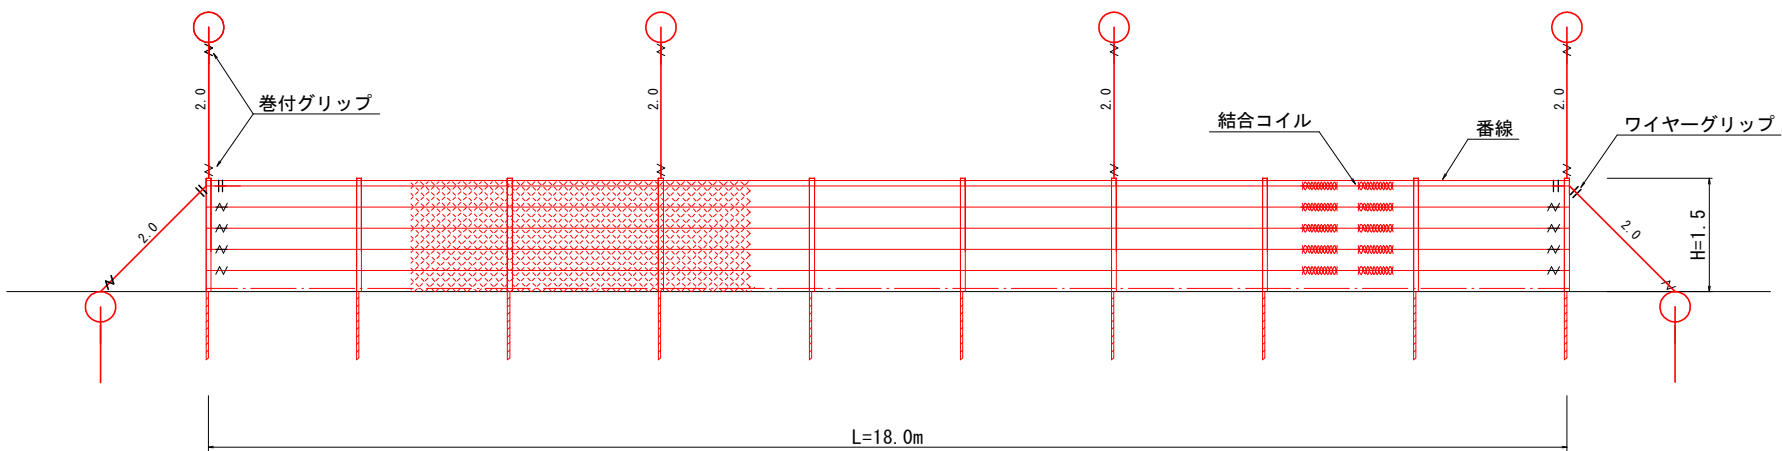


アングルフェンス数量表 H=1.5m L=18.0m 岩用


記 号	品 名	規 格	単 位	数 量	備 考
	金 網	φ3.2×50×50-1500	㎡	29.7	10%ロス含む
	岩用支柱	L65×65×6×1500 垂鉛メッキ D22×900 アンカー付	本	10.0	
	セメントカプセル	C-3660	本	20.0	
	ワイヤーロープ	3×7 G/0 φ12	m	112.2	10%ロス含む
	T S Kセメントアンカー	D22 (M20) ×1000	本	6.0	
	巻付けグリッブ	φ12用-800	本	18.0	
	ワイヤグリッブ	F-12	個	4.0	
	結合コイル	φ3.2×50×300	個	90.0	
	番線	φ4 垂鉛メッキ	m	39.6	10%ロス含む

アングル支柱詳細図
S=1:10


H=1500 岩用支柱

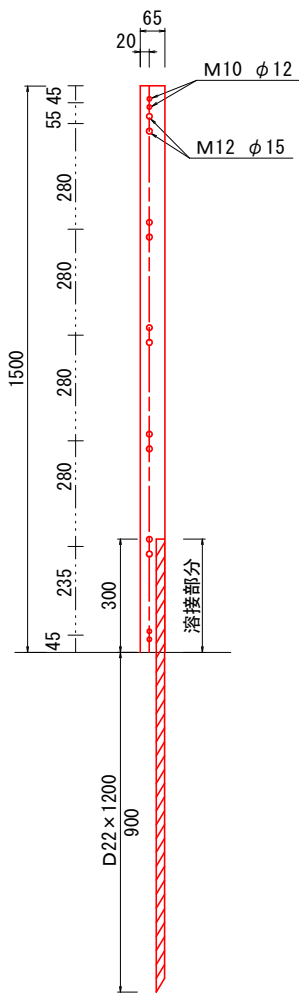


岩部用 S=1:5

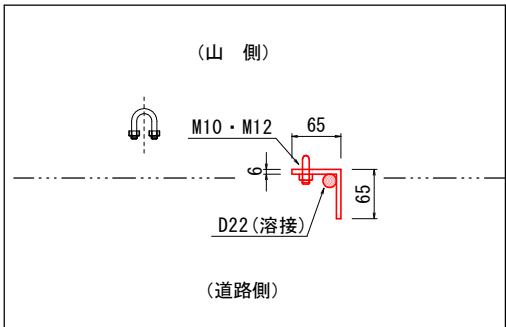


ワイヤーロープ
3×7 G/0 12φ
non scale

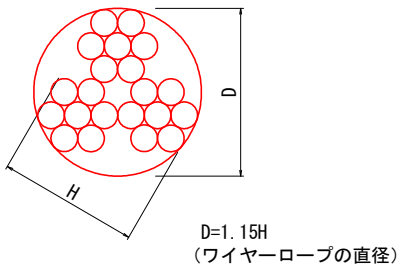


結合コイル
3.2φ×50×300
S=1:5

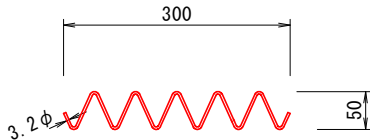


ワイヤグリッブ
F-12
non scale

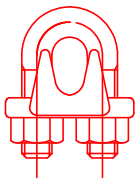


金 網
3.2φ×50×50
S=1:2

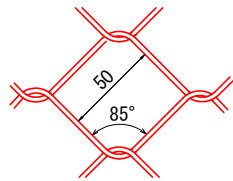


土砂部用
羽根付アンカー
25φ×1500
S=1:10

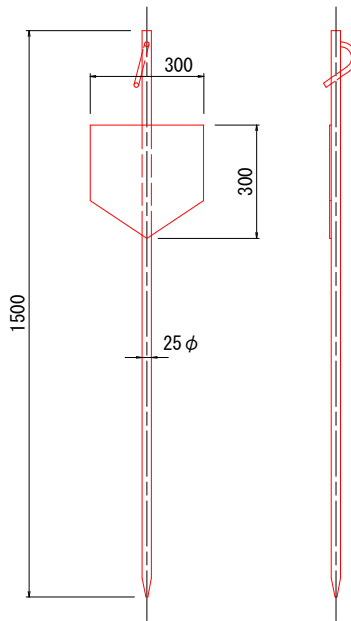

岩部用
TSKセメントアンカー
D22 (M20) ×1000
S=1:10

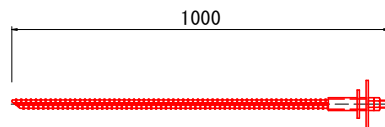

巻付グリッブ (E型) 端末用
12φ用-800
S=1:10

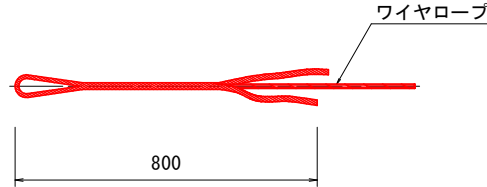

実施設計図面

工 事 名	R7那土 山川海南線 那賀・沢谷		
路線名等	(一) 山川海南線		
工事箇所	那賀郡那賀町沢谷		
図 面 名	簡易落石防護工設置図		
縮 尺	図 示	図面番号	5 / 5
会 社 名			
事業者名	徳島県南部総合県民局<那賀>		